




MODIFICAT N.º 1 DEL PROJECTE D'URBANITZACIÓ A5: CALÇADA LATERAL CARRETERA BP-1413 A L'ALÇADA DE CAN XERCAVINS A L'AMBIT DEL SECTOR PARC DE L'ALBA DE Cerdanyola del Vallès.

DOCUMENT NÚM.2 MOD N.º 1: PLÀNOLS

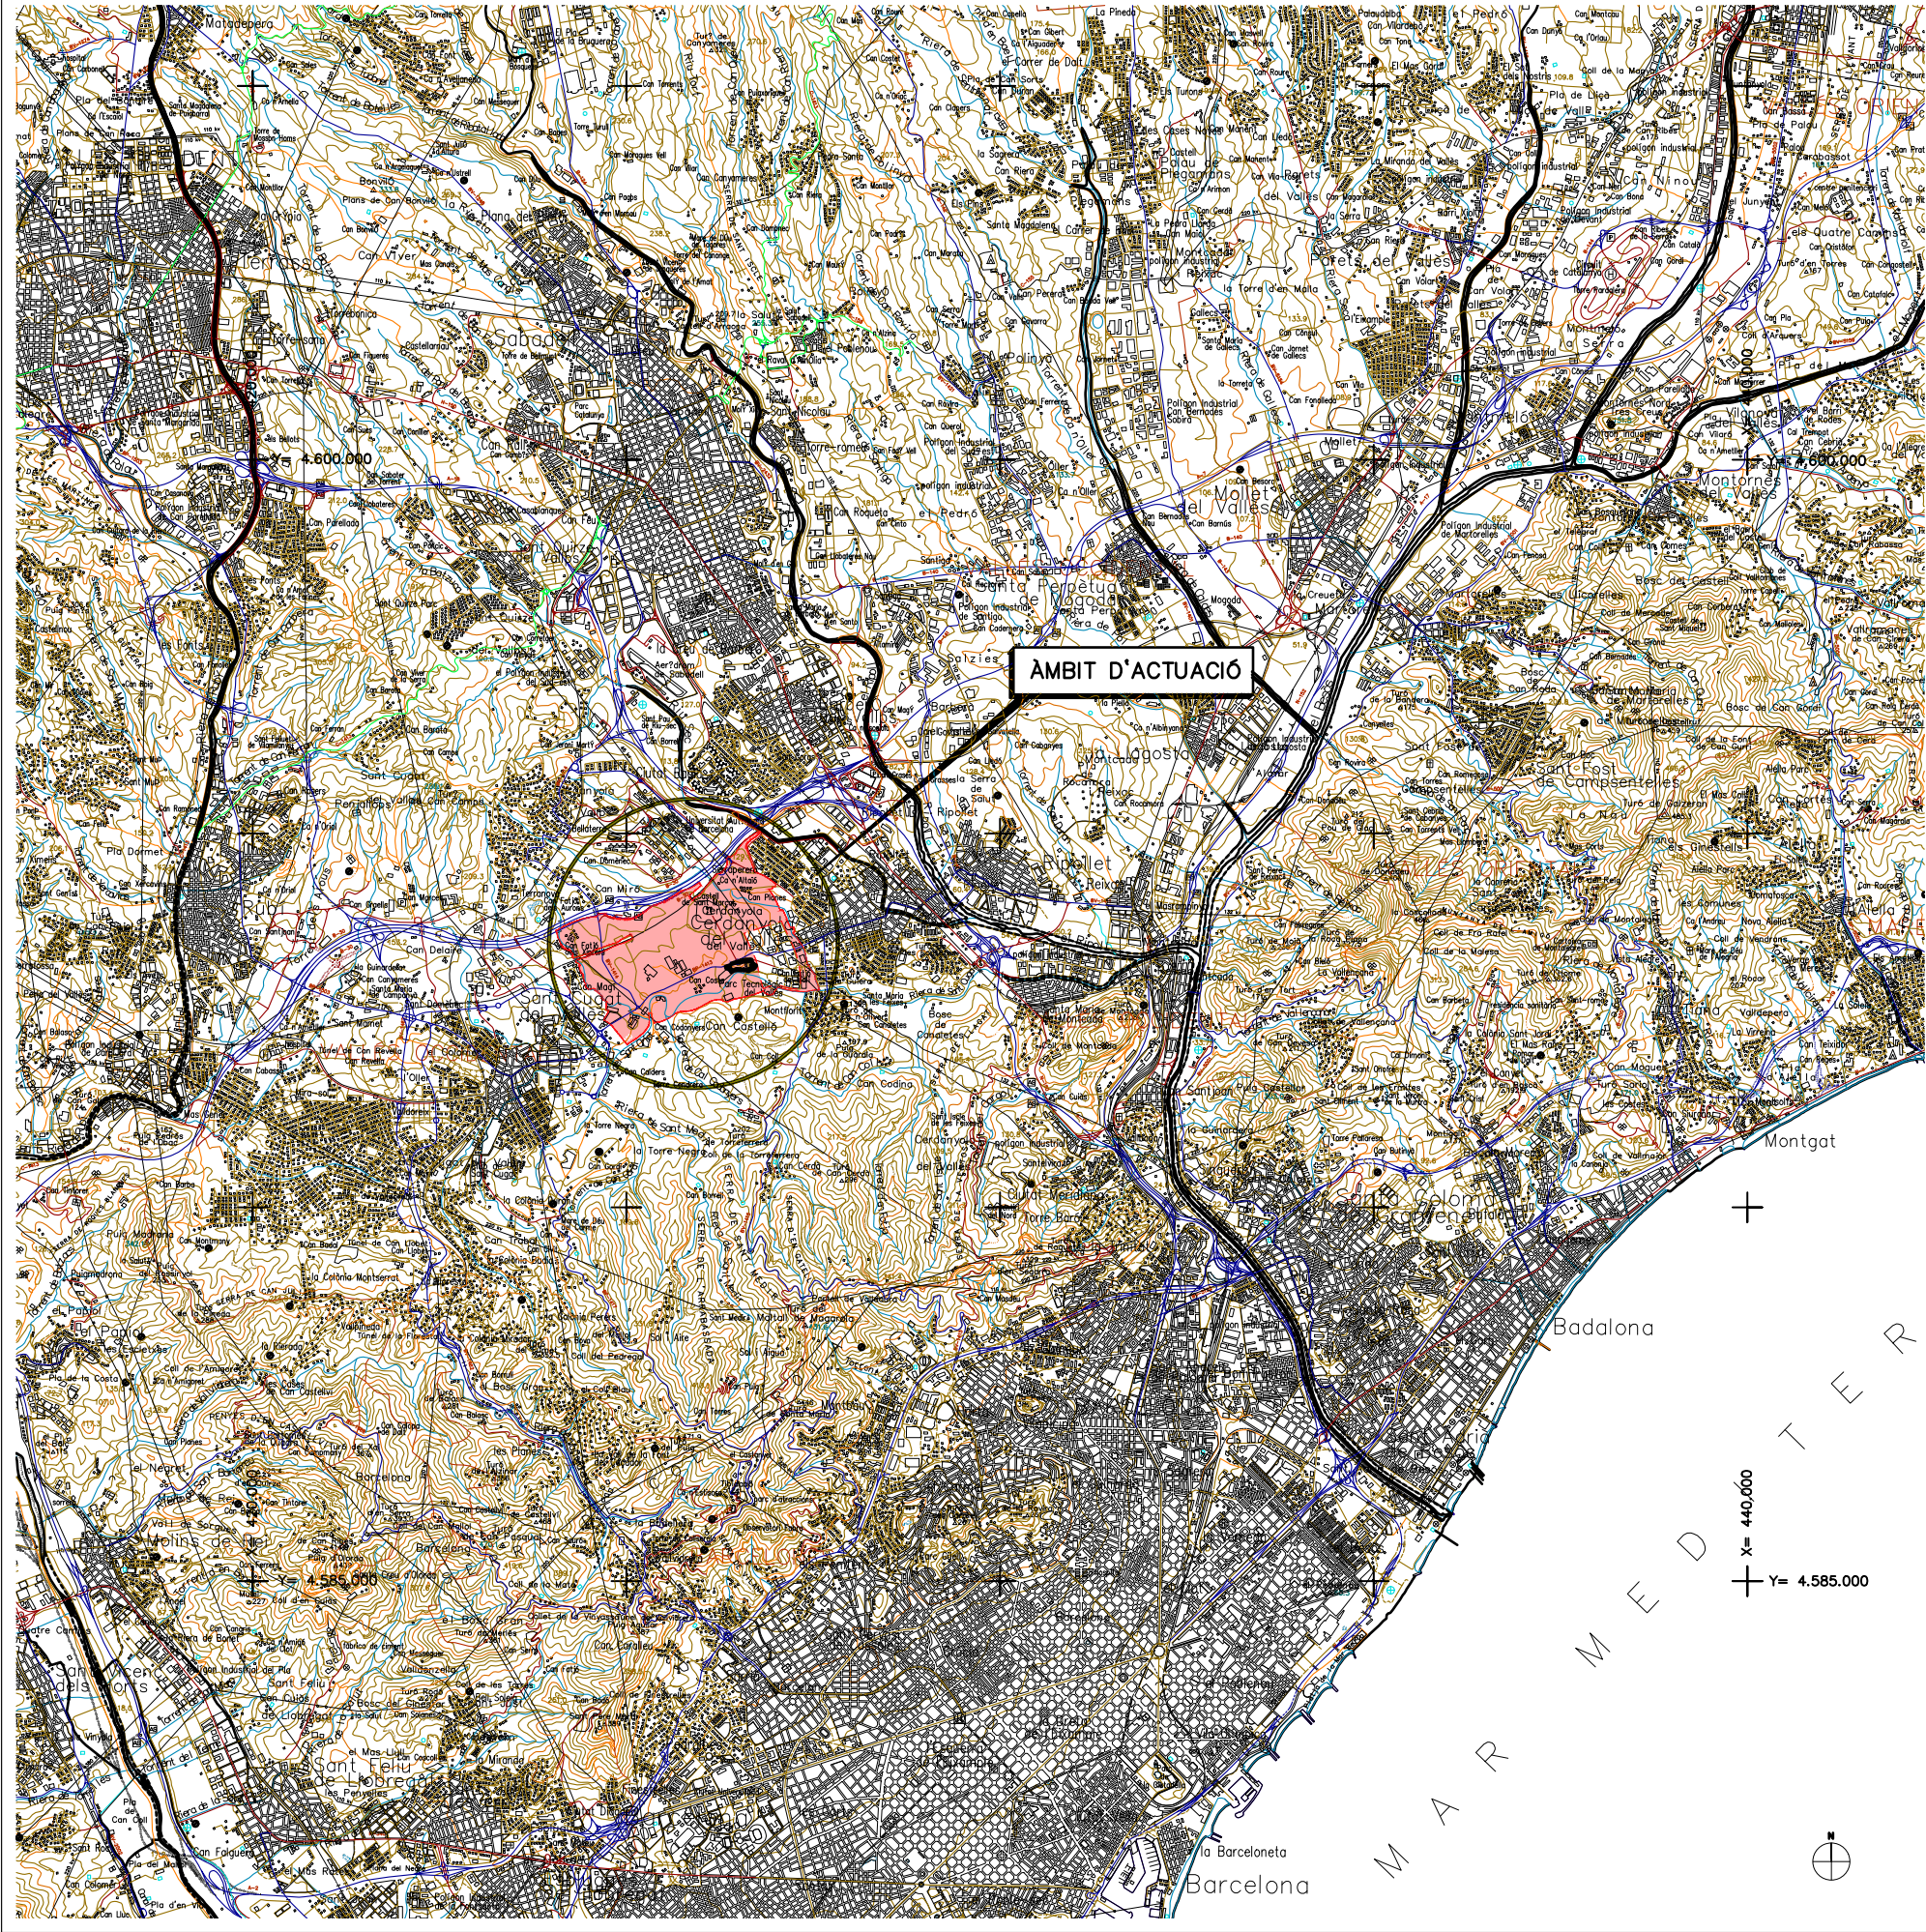

ÍNDEX DE PLÀNOLS

Nº PLÀNOL	TÍTOL	Nº FULLS
1.	Situació i Índex	1
2.	Emplaçament	1
3.	Topografia	
3.1	Topografia general.....	1
3.2	Topografia inicial projecte	5
4.	Planta urbanització	5
5.	Planta d'enderrocs	5
6.	Traçat	
6.1	Planta d'eixos.....	1
6.2	Perfils longitudinals	2
7.	Pavimentació	
7.1	Planta d'elements superficials.....	5
7.2	Planta d'elements lineals.....	2
7.3	Seccions tipus.....	3
7.4	Detalls.....	1
8.	Clavegueram	
8.1	Planta clavegueram.....	5
8.2	Perfils longitudinals Pluvials.....	1
8.3	Perfils longitudinals residuals.....	1
09.0	Xarxa d'enllumenat	
09.1	Planta xarxa.....	2
09.2	Detalls.....	1
10.0	Subministrament de serveis	
10.1.1	Planta xarxa d'aigua.....	1
10.1.2	Xarxa d'aigua: Detalls.....	1
10.2.1	Planta xarxa electrica MT 25kV.....	7
10.2.1	Planta xarxa electrica BT	5
10.3.1	Planta telecomunicacions.....	1
10.3.2	Xarxa telecomunicacions: Detalls.....	2
10.4.1	Planta xarxa de gas.....	2
11.0	Coordinació de serveis	2
12.0	Planta Jardineria	5
13.0	Desviaments de trànsit, senyalització en obra	2
14.0	Senyalització	
14.1	Planta senyalització hortal.	2
14.2	Planta senyalització vertical.....	2
15.0	Incidències	
15.1	Planta d'incidències.....	1
15.2	Proposta catas de nova execució.....	1
Total.....		74



PARC DE L'ALBA
CERDANYOLA DEL VALLÈS
BARCELONA / CATALUNYA

CONSORCI URBANÍSTIC
DEL CENTRE DIRECCIONAL
DE CERDANYOLA DEL VALLÈS




L'AUTOR DEL PROJECTE:
PROJECTS




TÍTOL DEL PROJECTE:
MODIFICAT Nº. 1 DEL PROJECTE D'URBANITZACIÓ A5: ÀMBIT MASIA
XERCIVINS AL SECTOR PARC DE L'ALBA DE CERDANYOLA DEL VALLÈS

ESCALES
S/N
ORIGINALS A-3

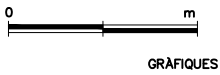

NOM DEL PLÀNOL:
SITUACIÓ

DATA:
Març 2025
NOM DE FITXER:
01.Situacio.dwg
PLÀNOL NÚM.
1 MOD Nº1
FULL1.....DE.....1.....

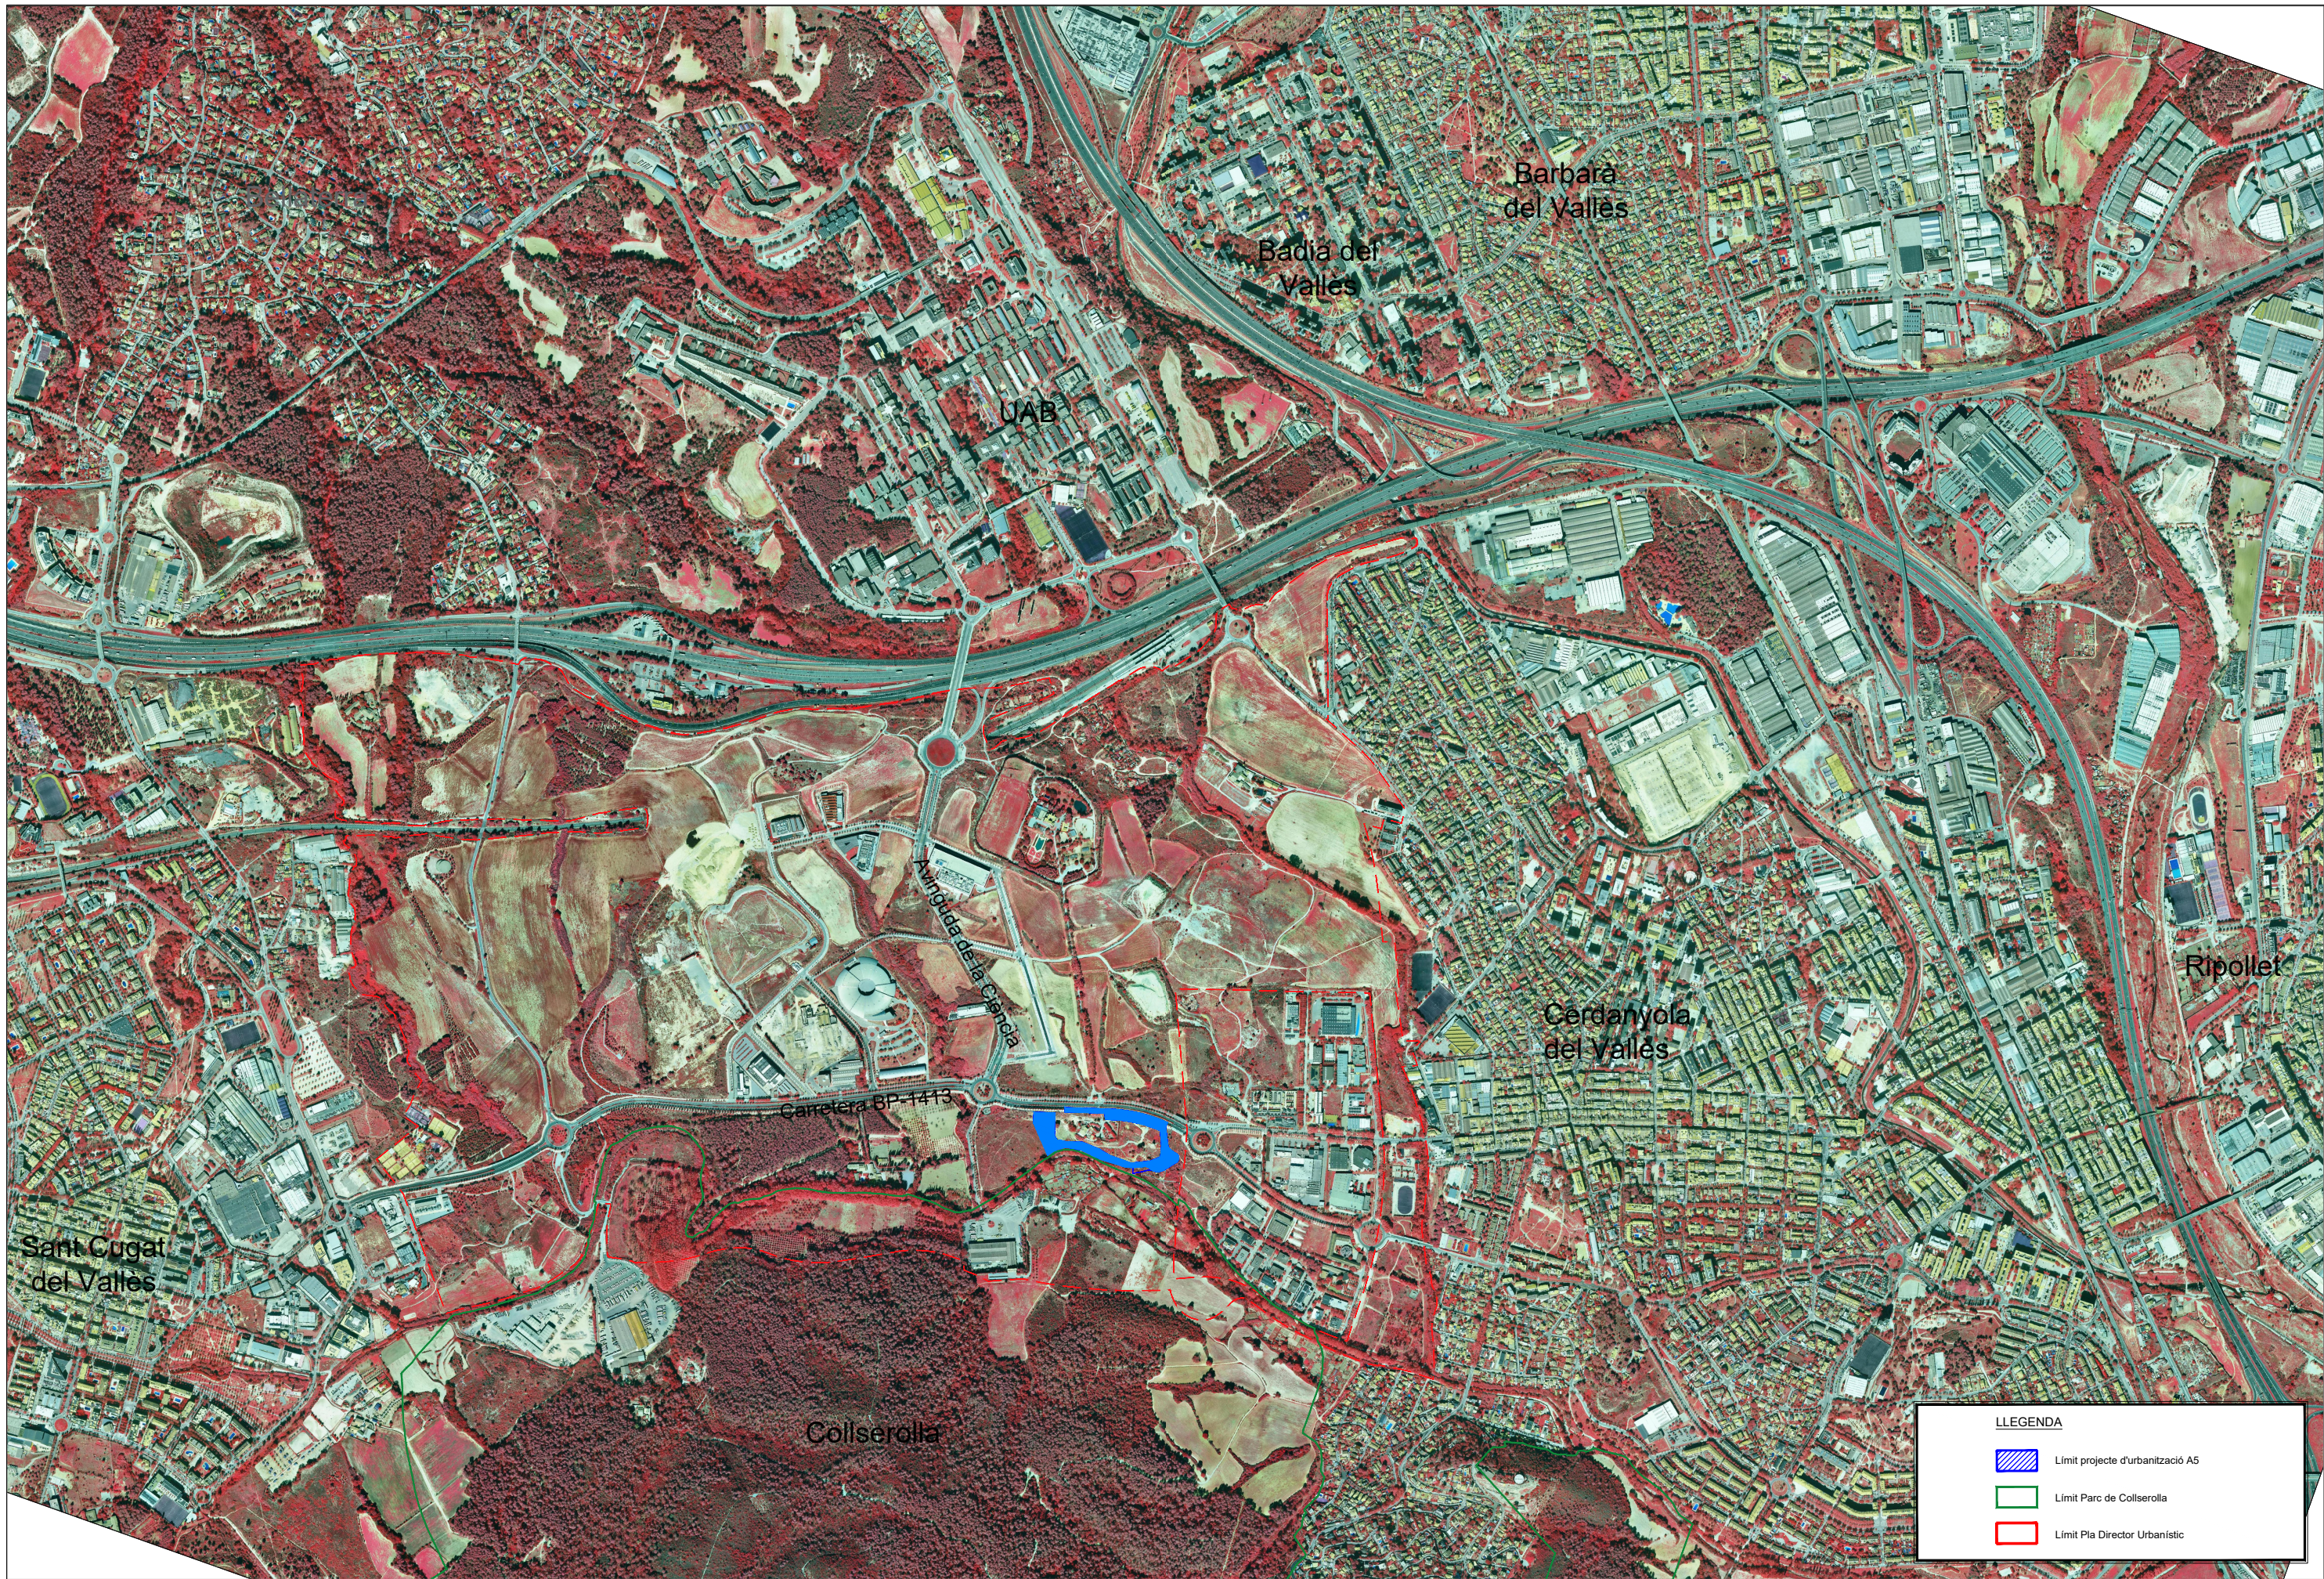

LLEGENDA

-  Límit projecte d'urbanització A5
-  Límit Parc de Collserolla
-  Límit Pla Director Urbanístic

PUNT	COORDENADES				PUNT	COORDENADES				PUNT	COORDENADES				PUNT	COORDENADES			
	NOM	X	Y	Z		NOM	X	Y	Z		NOM	X	Y	Z		NOM	X	Y	Z
	0002			134.617		5001			126.315		6004			95.871	31	6014	425.333,097	4.594.020,234	139.020
	0034			96.486		5002			126.598		6005			112.062	32	6015	425.333,097	4.594.020,234	152.941
	2028			158.970		5003			120.136		6006			109.890	33	6016	424.991,476	4.593.857,503	153.682
	2036			103.171		5004			117.528		6007			107.103	34	8001	425.158,087	4.592.653,137	103.396
	3003			113.070		5005			126.074		6008			103.858	35	8002	424.876,825	4.593.874,541	150.846
	3004			105.635		5006			102.958		6009			126.848	36	8003	424.749,140	4.593.930,619	153.886
	3005			113.026		5007			105.338		6010			116.313	37	8004	424.591,460	4.593.916,529	154.921
	3006			127.103		6001			102.076		6011			119.181	38	8005	424.362,722	4.593.846,270	143.130
	3007			93.020		6002			97.198		6012			124.569					
	3008			97.835		6003			96.959		6013			134.290					

Zona projecte



PARC DE L'ALBA
CERDANYOLA DEL VALLÈS
BARCELONA / CATALUNYA

CONSORCI URBANÍSTIC
DEL CENTRE DIRECCIONAL
DE CERDANYOLA DEL VALLÈS




L'AUTOR DEL PROJECTE:
PROJECTS



TÍTOL DEL PROJECTE:
MODIFICAT N°. 1 DEL PROJECTE D'URBANITZACIÓ A5: ÀMBIT MASIA
XERCIVINS AL SECTOR PARC DE L'ALBA DE CERDANYOLA DEL VALLÈS


ESCALES
S/E
ORIGINALS A-3

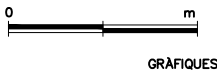

NOM DEL PLANOL:
TOPOGRAFIA
General

DATA:
Març 2025
NOM DE FITXER:
03.1_topo.dwg

PLANOL NÚM.
3.1 MOD N°1
FULL 1.....DE.....1.....

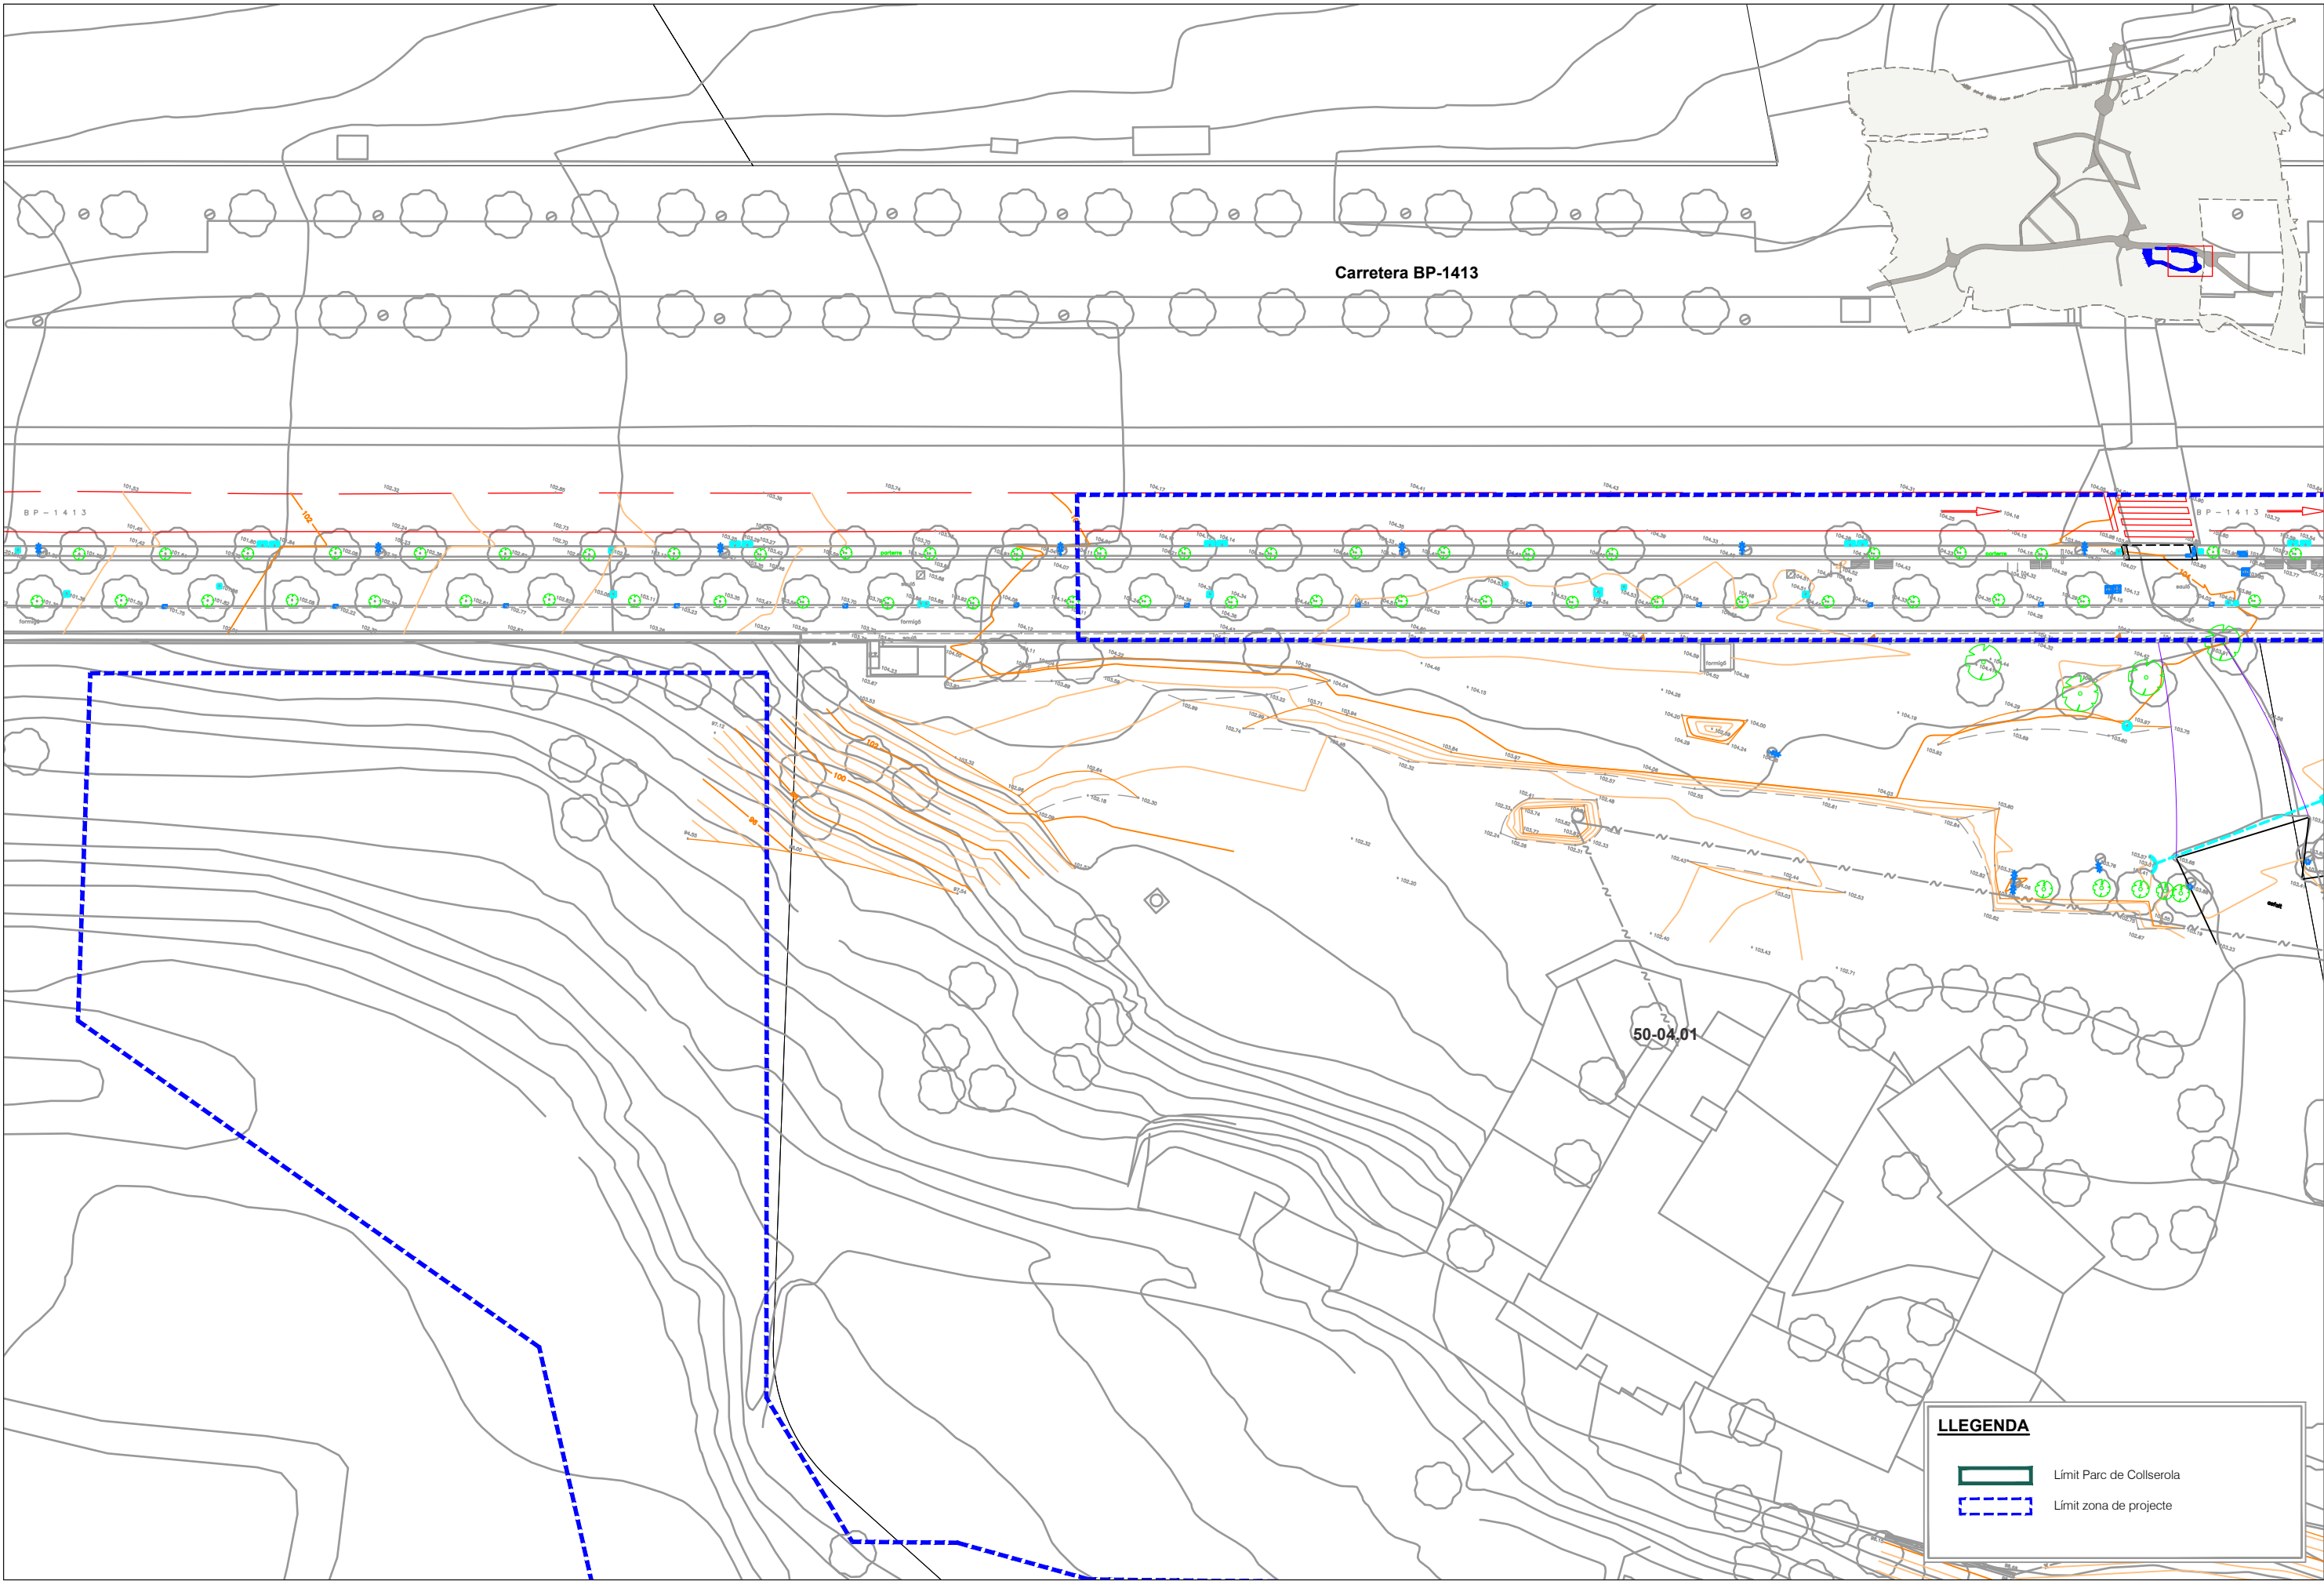

PARC DE L'ALBA
CERDANYOLA DEL VALLÈS
BARCELONA / CATALUNYA

CONSORCI URBANÍSTIC
DEL CENTRE DIRECCIONAL
DE CERDANYOLA DEL VALLÈS




L'AUTOR DEL PROJECTE:
PROJECTS



TÍTOL DEL PROJECTE:
MODIFICAT N°. 1 DEL PROJECTE D'URBANITZACIÓ A5: ÀMBIT MASIA
XERCIVINS AL SECTOR PARC DE L'ALBA DE CERDANYOLA DEL VALLÈS


ESCALES
A1 1/250
A3 1/500
ORIGINALS A-3

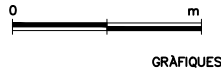

NOM DEL PLANOL:
TOPOGRAFIA INICIAL
LÍMIT PROJECTE

DATA: Març 2025	PLANOL NÚM. 3.2 MOD N°1
NOM DE FITXER: 03.2_topo_inicial.dwg	FULL1.....DE.....5.....

nom arxiu: P:\do\B73 Parc Alba_DO Xercavins\04. ESTUDIS TECNICS I PROJECTES\03.2 TOPO INICIAL\PROJECTES\03.2_topo_inicial.dwg data d'impressió: 5/7/2025 2:00

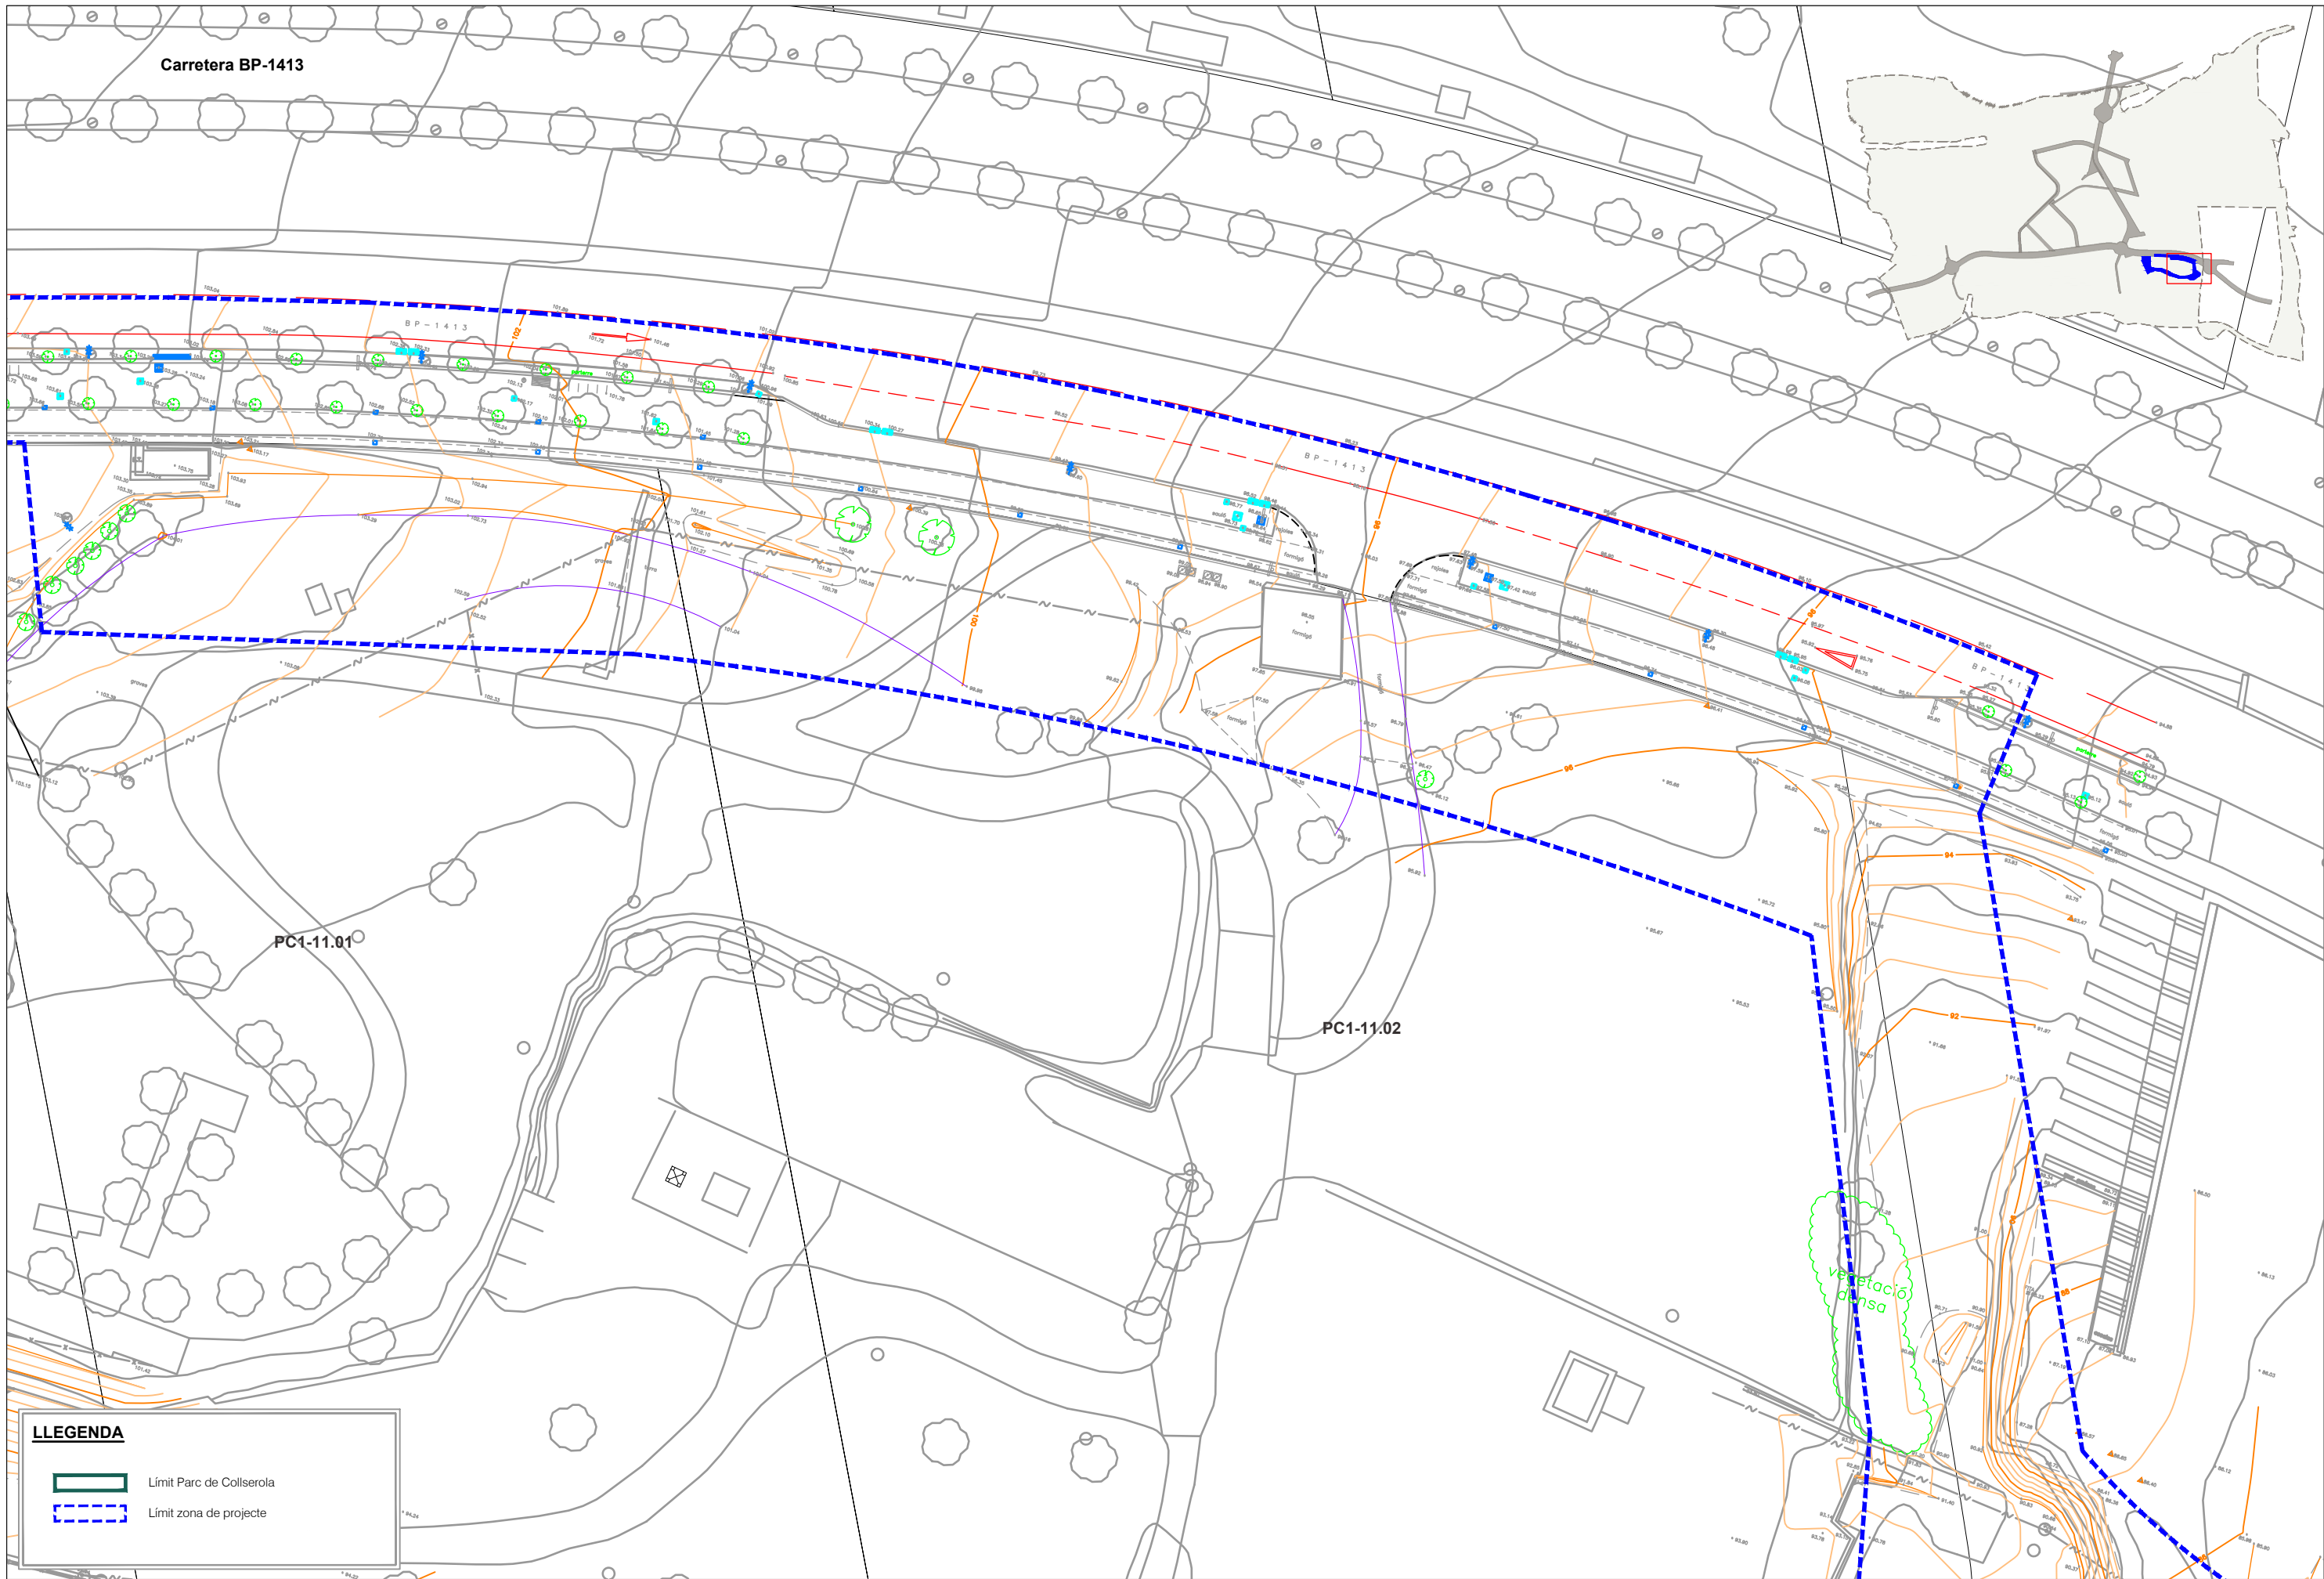

LLEGENDA

-  Límit Parc de Collserola
-  Límit zona de projecte



PARC DE L'ALBA
CERDANYOLA DEL VALLÈS
BARCELONA / CATALUNYA

CONSORCI URBANÍSTIC
DEL CENTRE DIRECCIONAL
DE CERDANYOLA DEL VALLÈS




L'AUTOR DEL PROJECTE:
PROJECTS




TÍTOL DEL PROJECTE:
MODIFICAT N°. 1 DEL PROJECTE D'URBANITZACIÓ A5: ÀMBIT MASIA
XERCAVINS AL SECTOR PARC DE L'ALBA DE CERDANYOLA DEL VALLÈS

ESCALES
A1 1/250
A3 1/500
ORIGINALS A-3

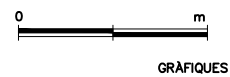

NOM DEL PLANOL:
TOPOGRAFIA INICIAL
LÍMIT PROJECTE

DATA: Marg 2025	PLÀNOL NÚM. 3.2 MOD N°1
NOM DE FITXER: 03.2_topo_inicial.dwg	FULL 2.....5.....

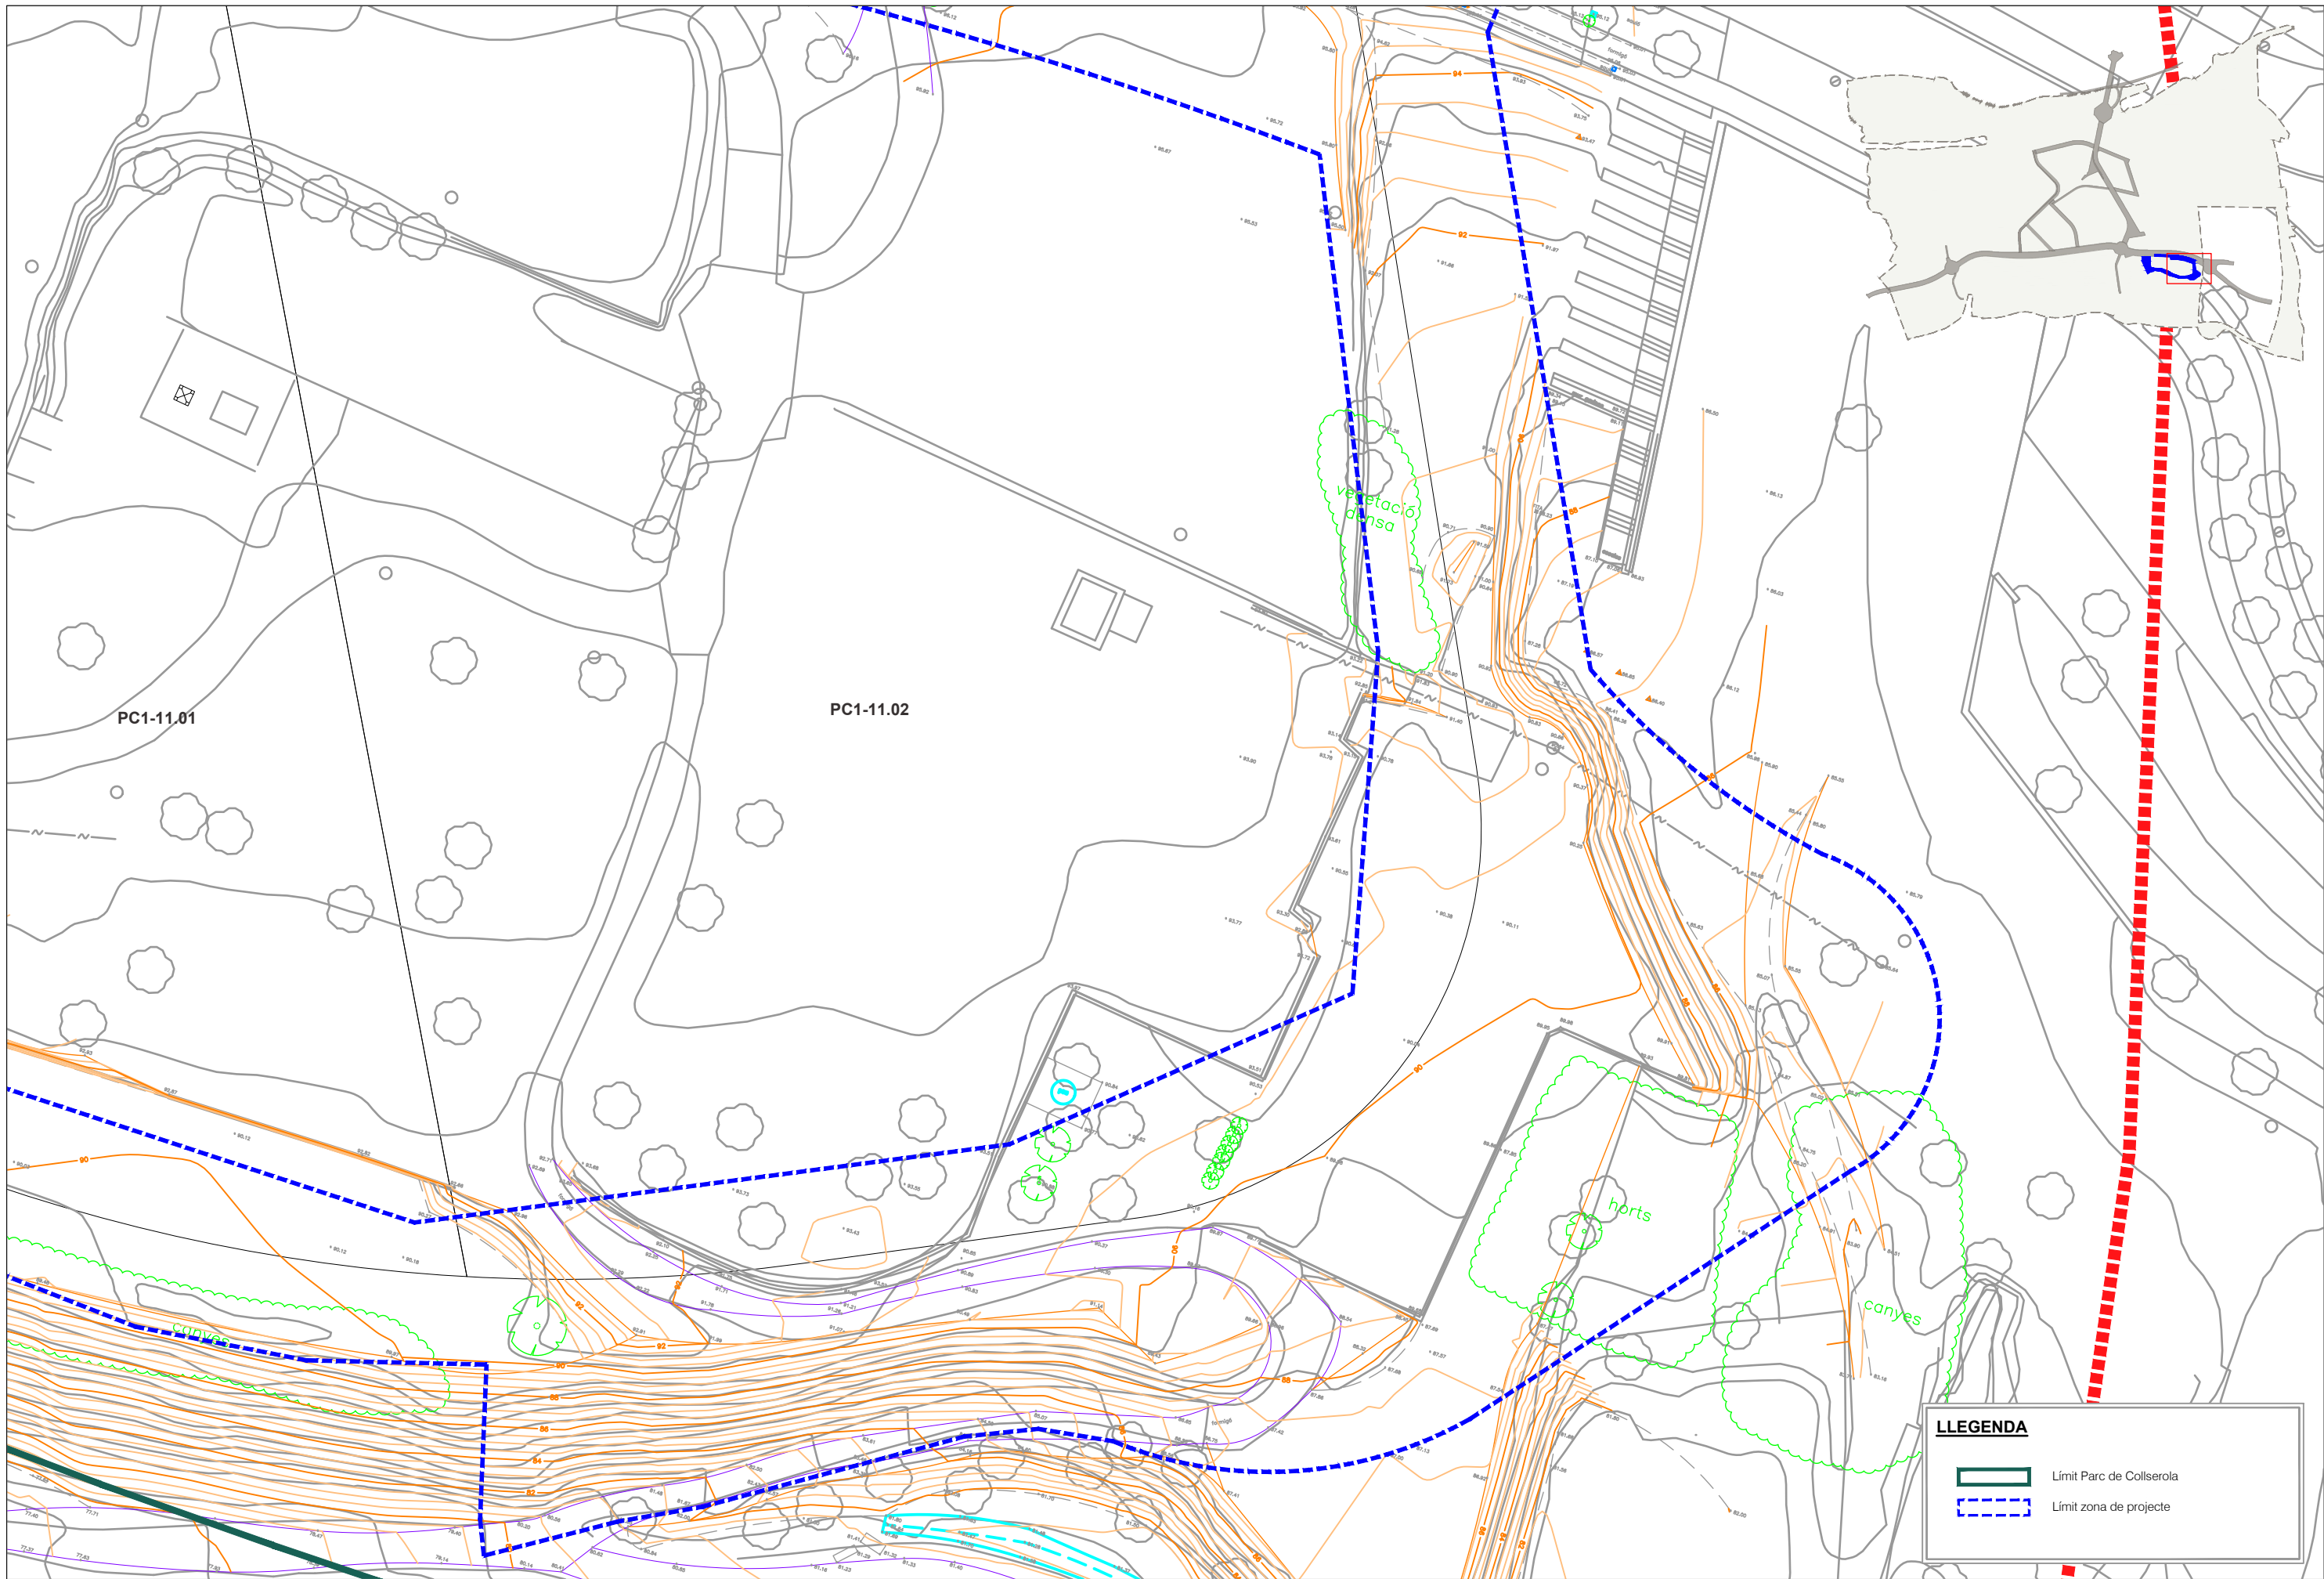



LLEGENDA

Límit Parc de Collserola

Límit zona de projecte



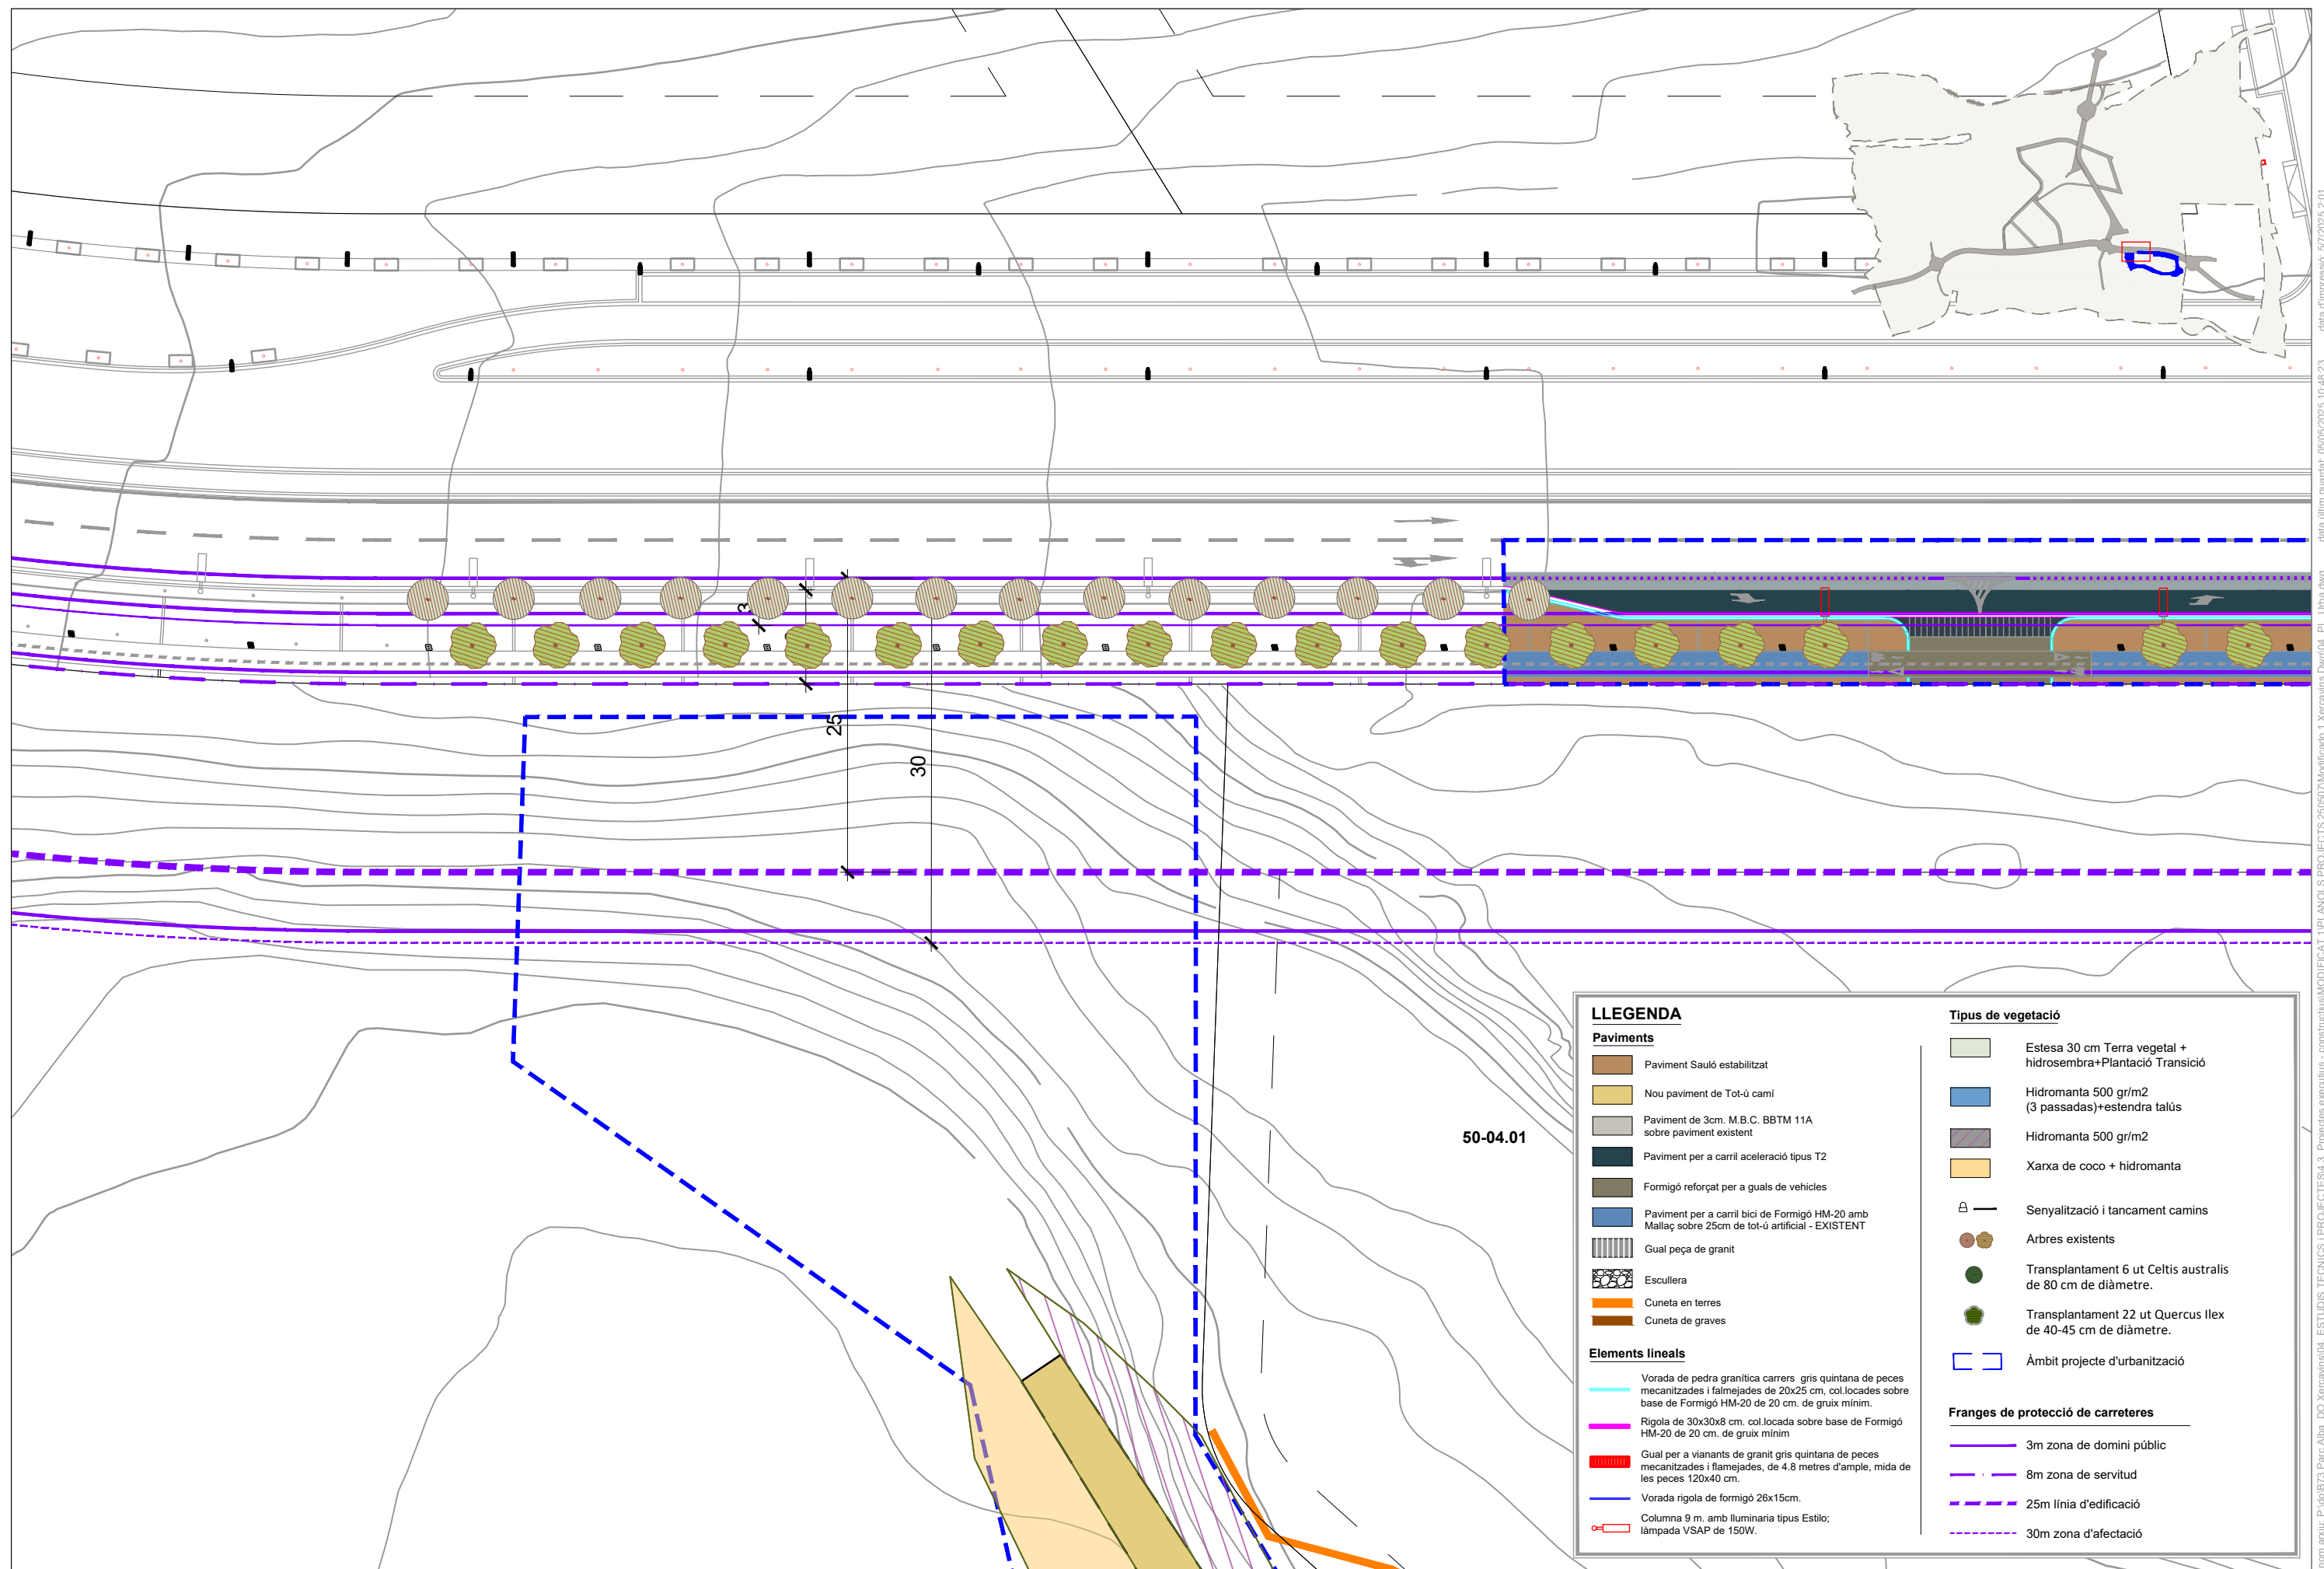

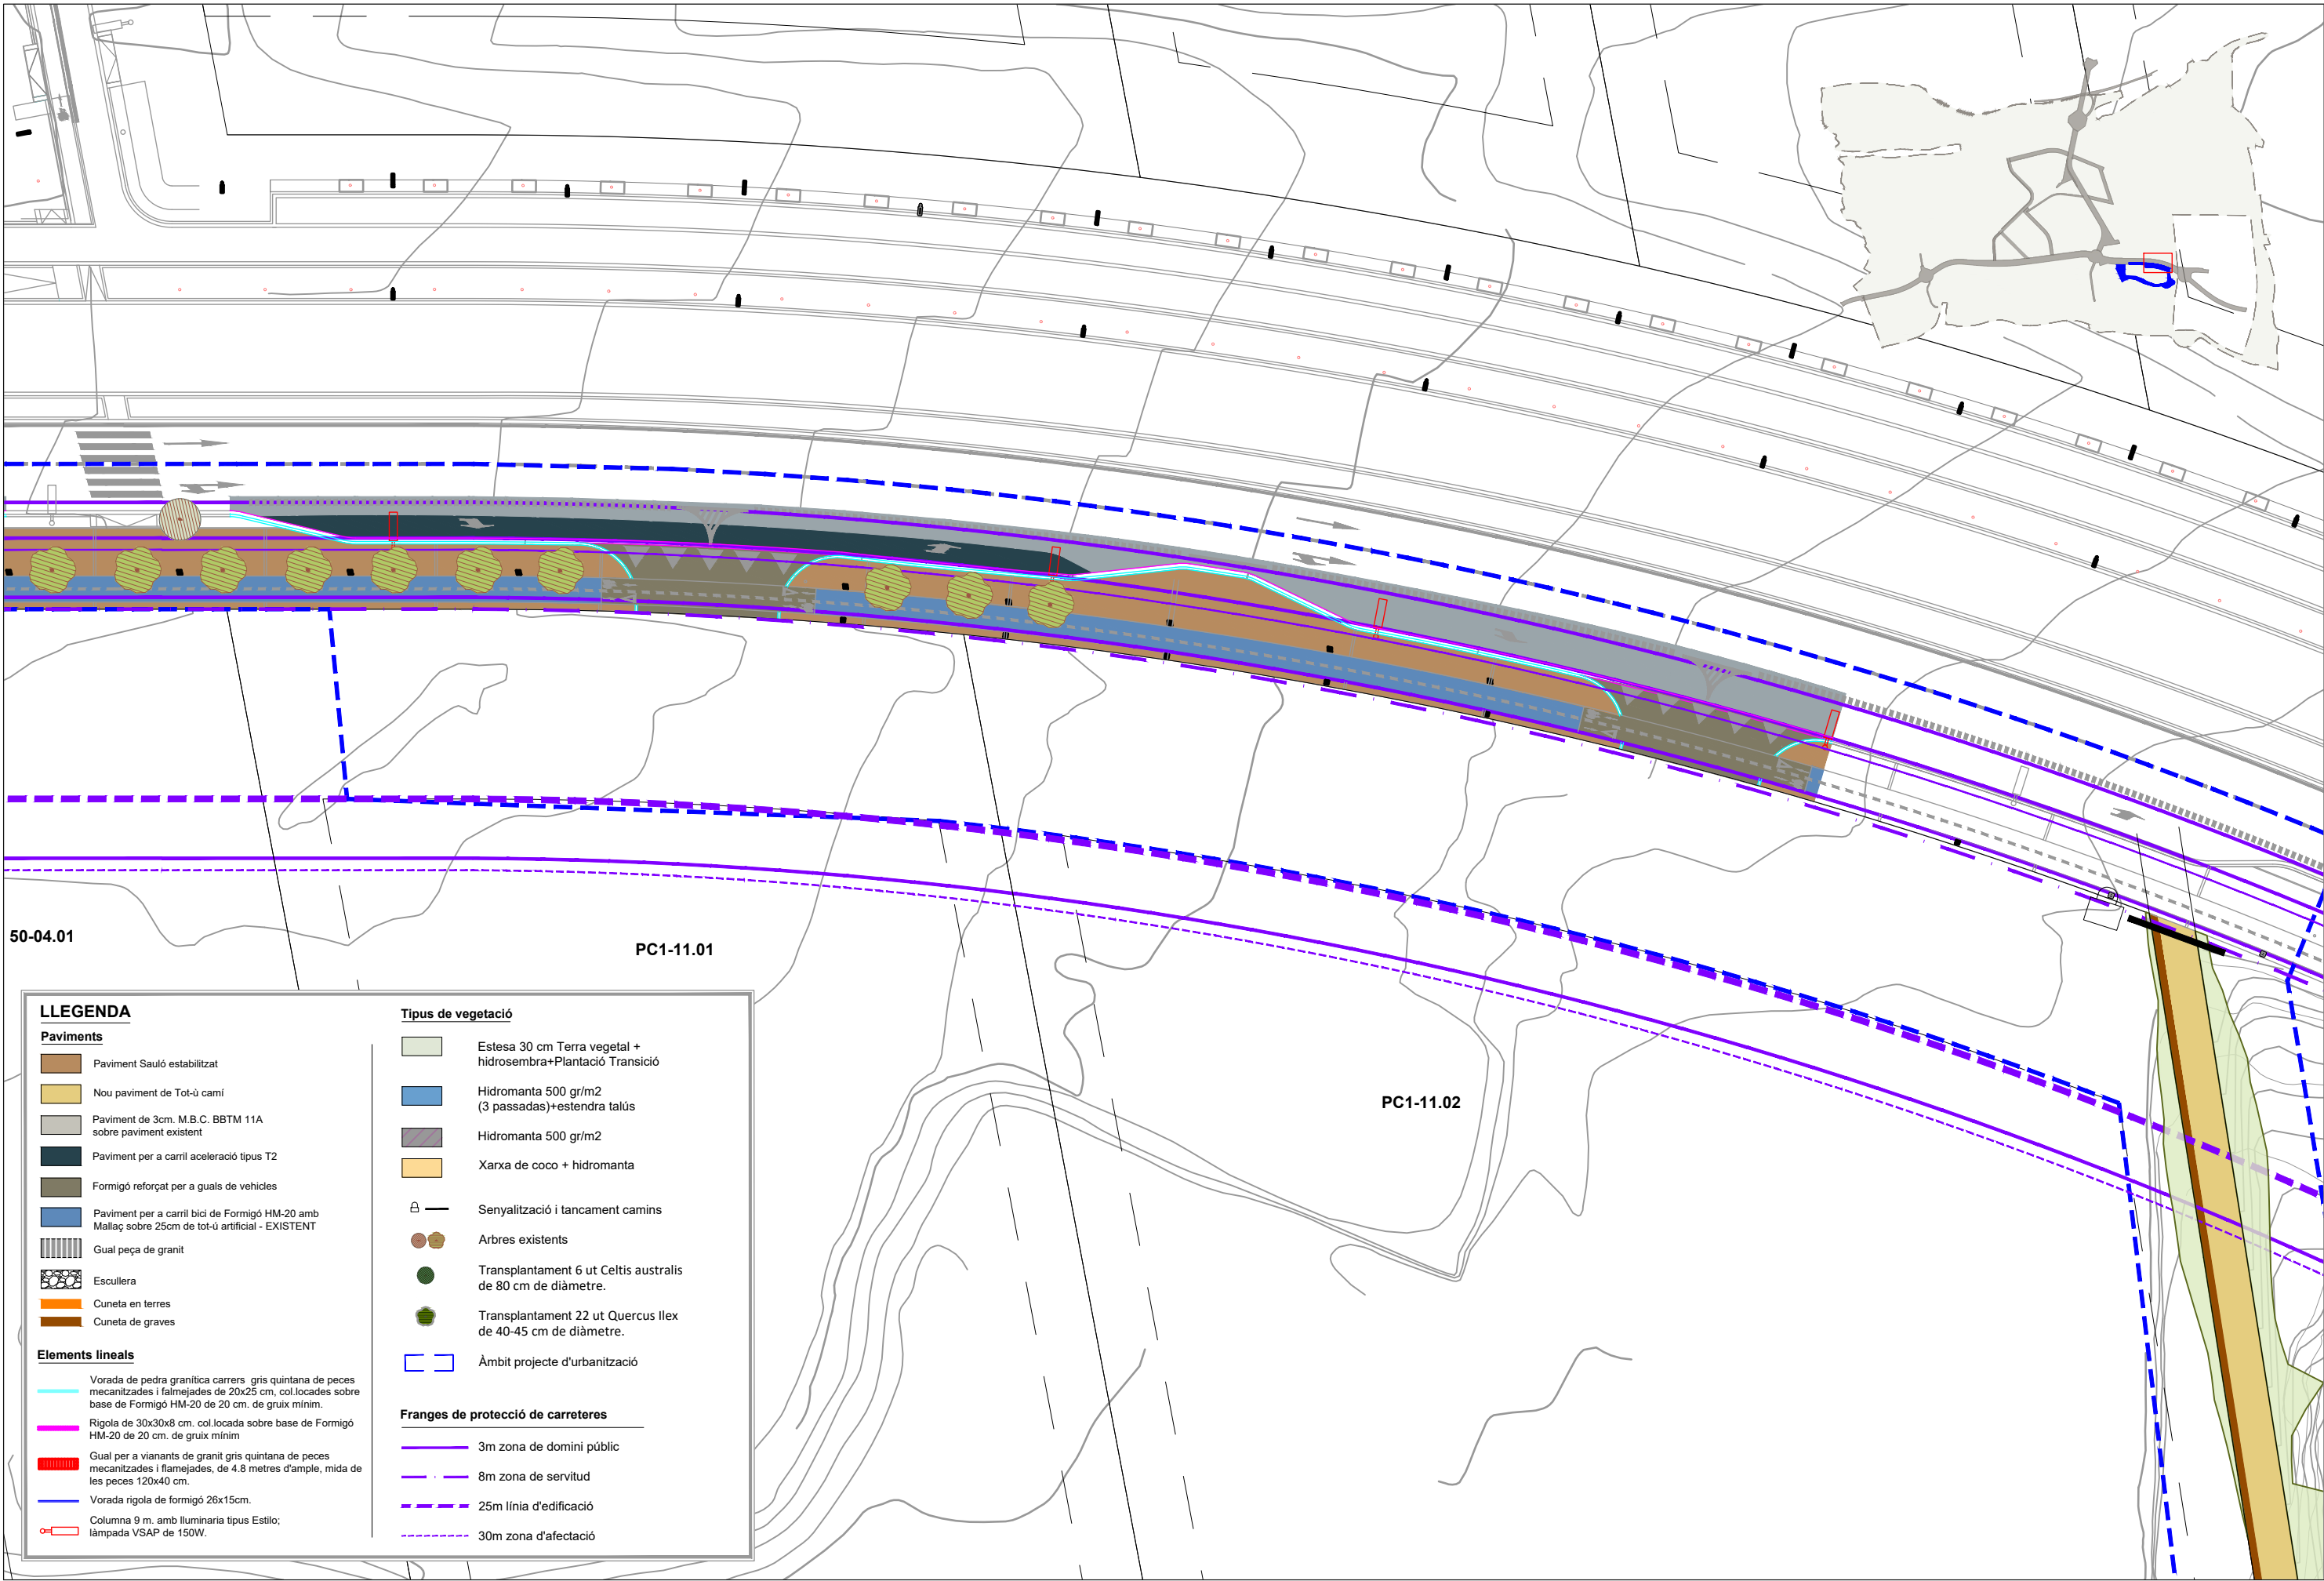

50-04.01

PC1-11.01

PC1-11.02

LLEGGENDA

Paviments

- Paviment Sauló estabilitzat
- Nou paviment de Tot-ù camí
- Paviment de 3cm. M.B.C. BBTM 11A sobre paviment existent
- Paviment per a carril acceleració tipus T2
- Formigó reforçat per a guals de vehicles
- Paviment per a carril bici de Formigó HM-20 amb Mallaç sobre 25cm de tot-ù artificial - EXISTENT
- Gual peça de granit
- Escullera
- Cuneta en terres
- Cuneta de graves

Elements lineals

- Vorada de pedra granítica carrers gris quintana de peces mecanitzades i flamejades de 20x25 cm, col·locades sobre base de Formigó HM-20 de 20 cm. de gruix mínim.
- Rigola de 30x30x8 cm. col·locada sobre base de Formigó HM-20 de 20 cm. de gruix mínim
- Gual per a vianants de granit gris quintana de peces mecanitzades i flamejades, de 4.8 metres d'ample, mida de les peces 120x40 cm.
- Vorada rigola de formigó 26x15cm.
- Columna 9 m. amb lluminària tipus Estilo; làmpada VSAP de 150W.

Tipus de vegetació

- Estesa 30 cm Terra vegetal + hidrosembra+Plantació Transició
- Hidromanta 500 gr/m2 (3 passadas)+estendra talús
- Hidromanta 500 gr/m2
- Xarxa de coco + hidromanta
- Senyalització i tancament camins
- Arbres existents
- Transplantament 6 ut Celtis australis de 80 cm de diàmetre.
- Transplantament 22 ut Quercus Ilex de 40-45 cm de diàmetre.
- Àmbit projecte d'urbanització

Franges de protecció de carreteres

- 3m zona de domini públic
- 8m zona de servitud
- 25m línia d'edificació
- 30m zona d'afectació



PARC DE L'ALBA
CERDANYOLA DEL VALLÈS
BARCELONA / CATALUNYA

CONSORCI URBANÍSTIC
DEL CENTRE DIRECCIONAL
DE CERDANYOLA DEL VALLÈS



Ajuntament de
Cerdanyola del Vallès



INCASOL
Institut Català
del Sol

L'AUTOR DEL PROJECTE:

PROJECTS



TÍTOL DEL PROJECTE:

MODIFICAT N°. 1 DEL PROJECTE D'URBANITZACIÓ A5: ÀMBIT MASIA
XERCAVINS AL SECTOR PARC DE L'ALBA DE CERDANYOLA DEL VALLÈS

ESCALES

A1 1/250
A3 1/500

ORIGINALS A-3



GRÀFICS

NOM DEL PLANOL:

PLANTA GENERAL D'URBANITZACIÓ

DATA:

Marg 2025


NOM DE FITXER:

04_pl_urban.dwg

PLANOL NÚM.

4 MOD N°1

FULL 2 DE 5

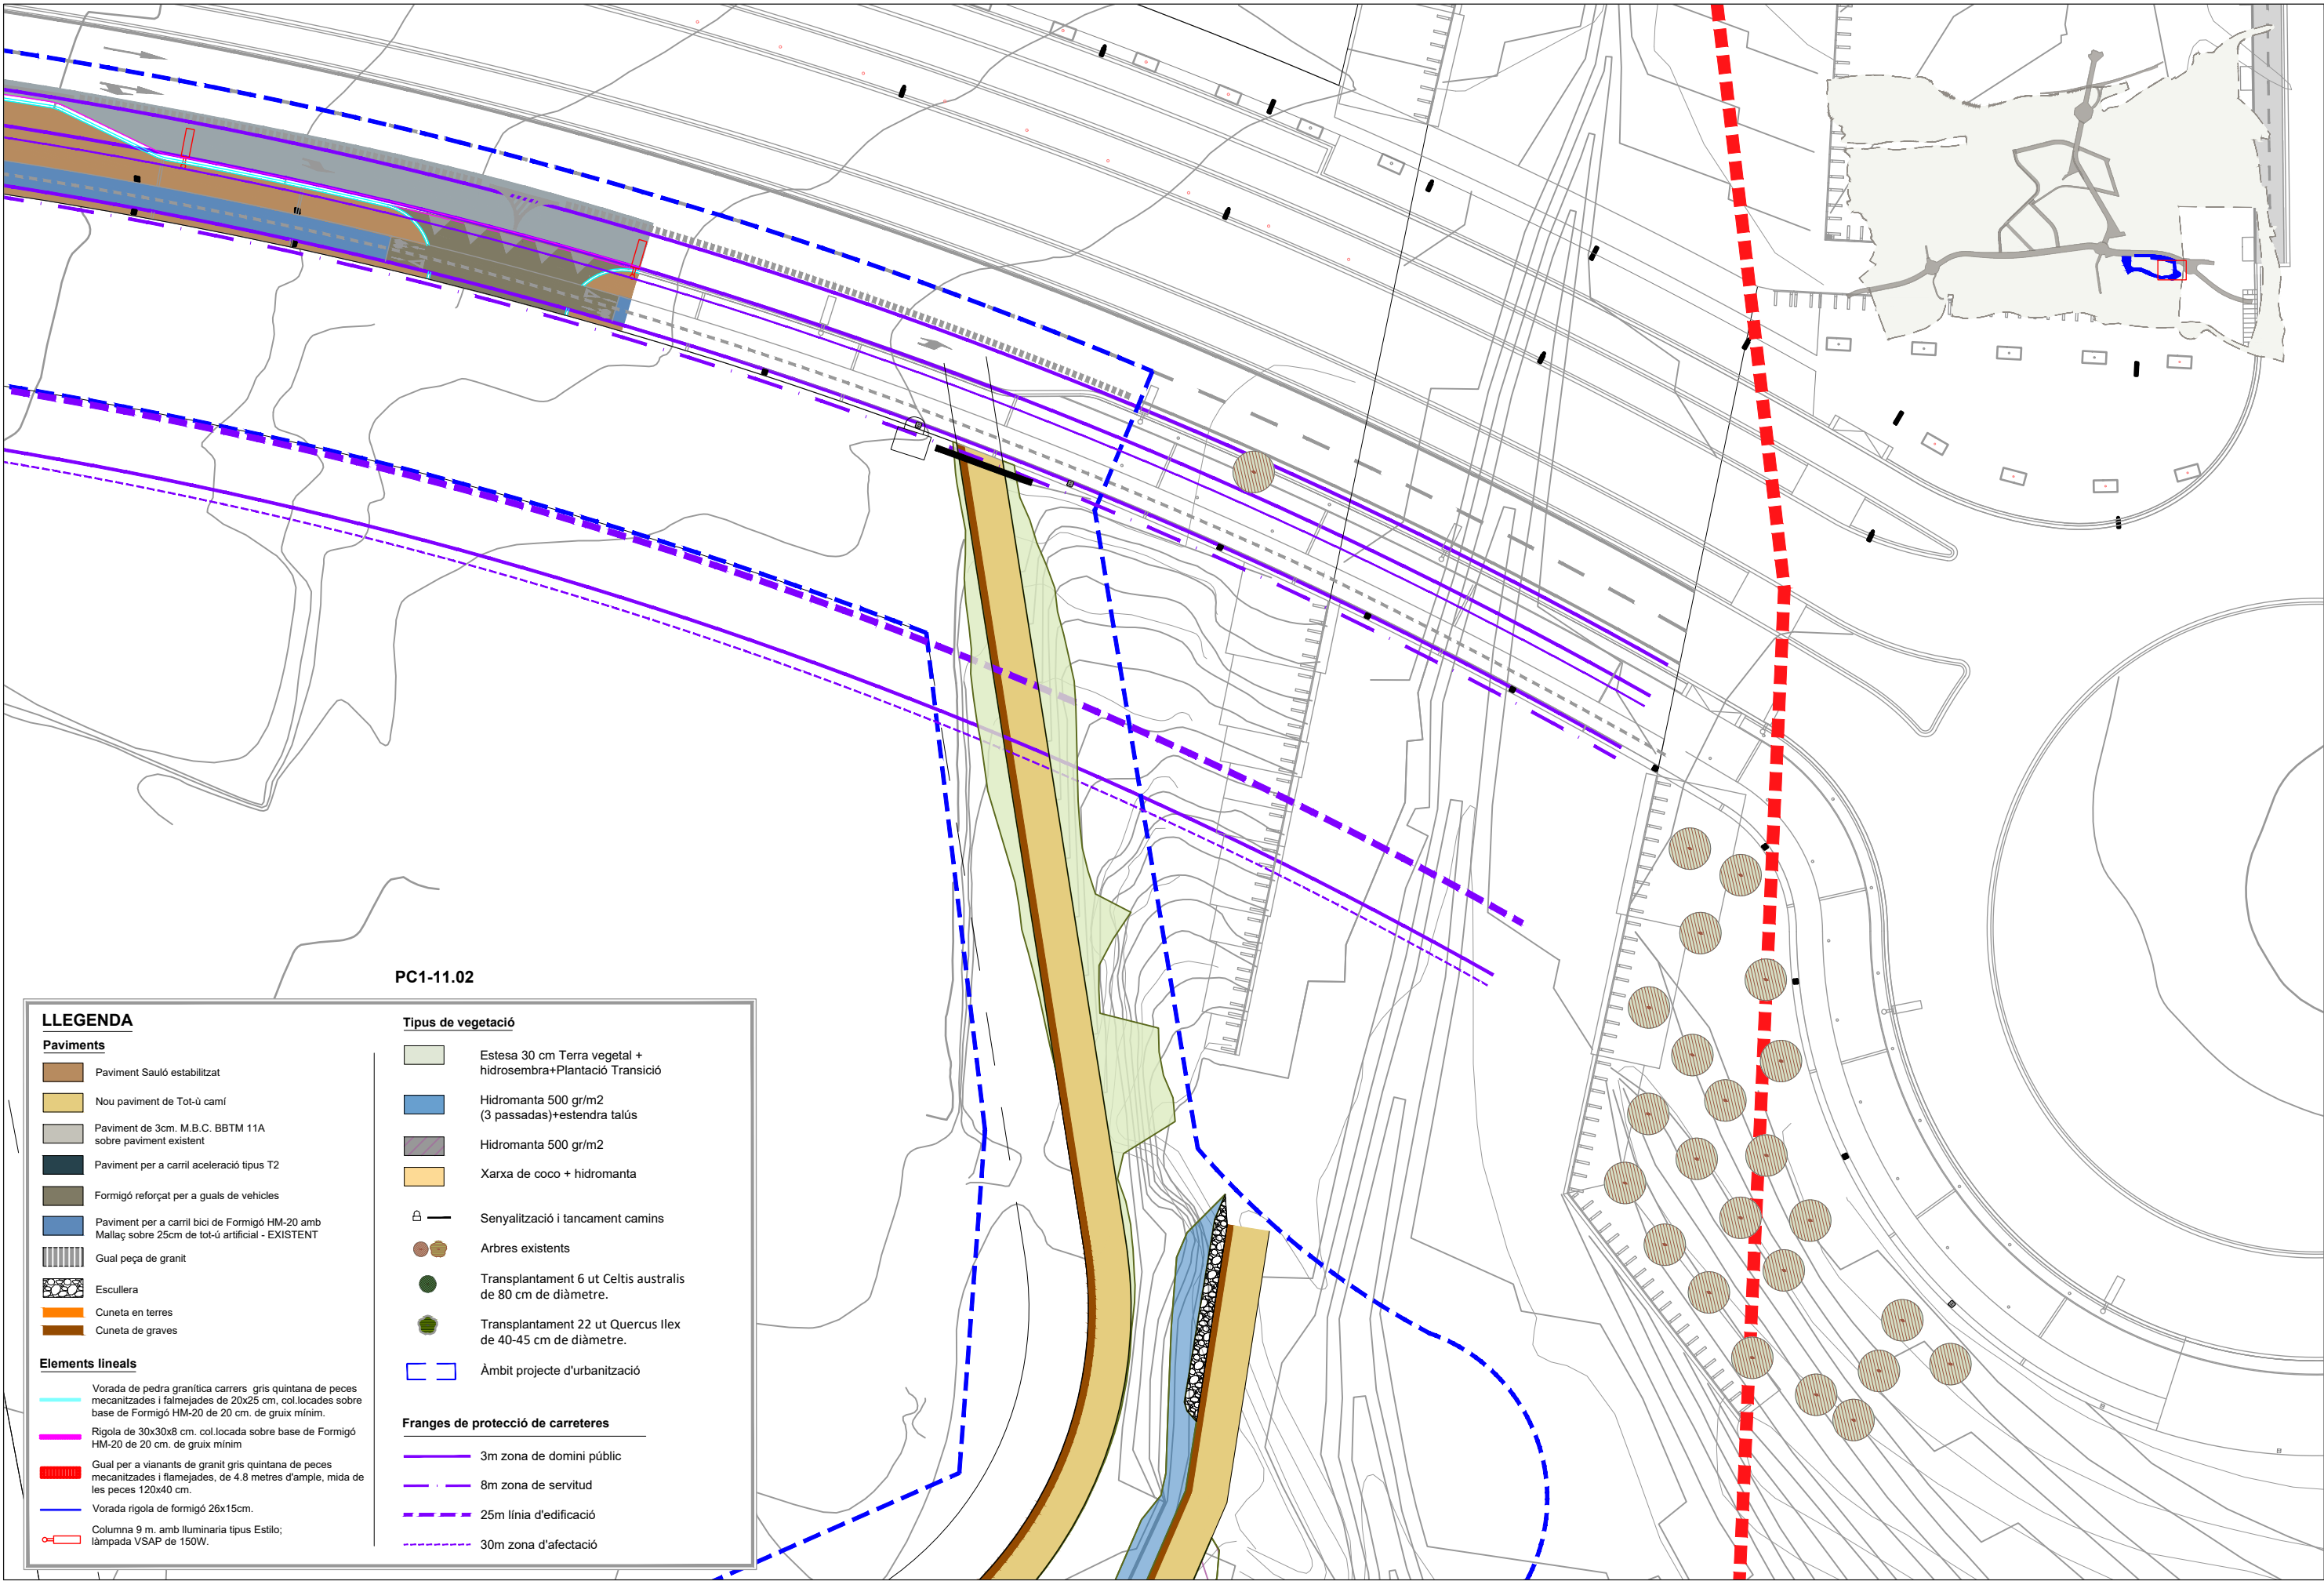

PARC DE L'ALBA
CERDANYOLA DEL VALLÈS
BARCELONA / CATALUNYA

CONSORCI URBANÍSTIC
DEL CENTRE DIRECCIONAL
DE CERDANYOLA DEL VALLÈS




L'AUTOR DEL PROJECTE:
PROJECTS



TÍTOL DEL PROJECTE:
MODIFICAT N°. 1 DEL PROJECTE D'URBANITZACIÓ A5: ÀMBIT MASIA
XERCIVINS AL SECTOR PARC DE L'ALBA DE CERDANYOLA DEL VALLÈS


ESCALES
A1 1/250
A3 1/500
ORIGINALS A-3

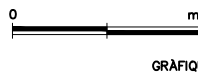


NOM DEL PLANOL:
PLANTA GENERAL D'URBANITZACIÓ

DATA:
Març 2025
NOM DE FITXER:
04_pl_urba.dwg

PLANOL NÚM.
4 MOD N°1
FULL 3 DE 5

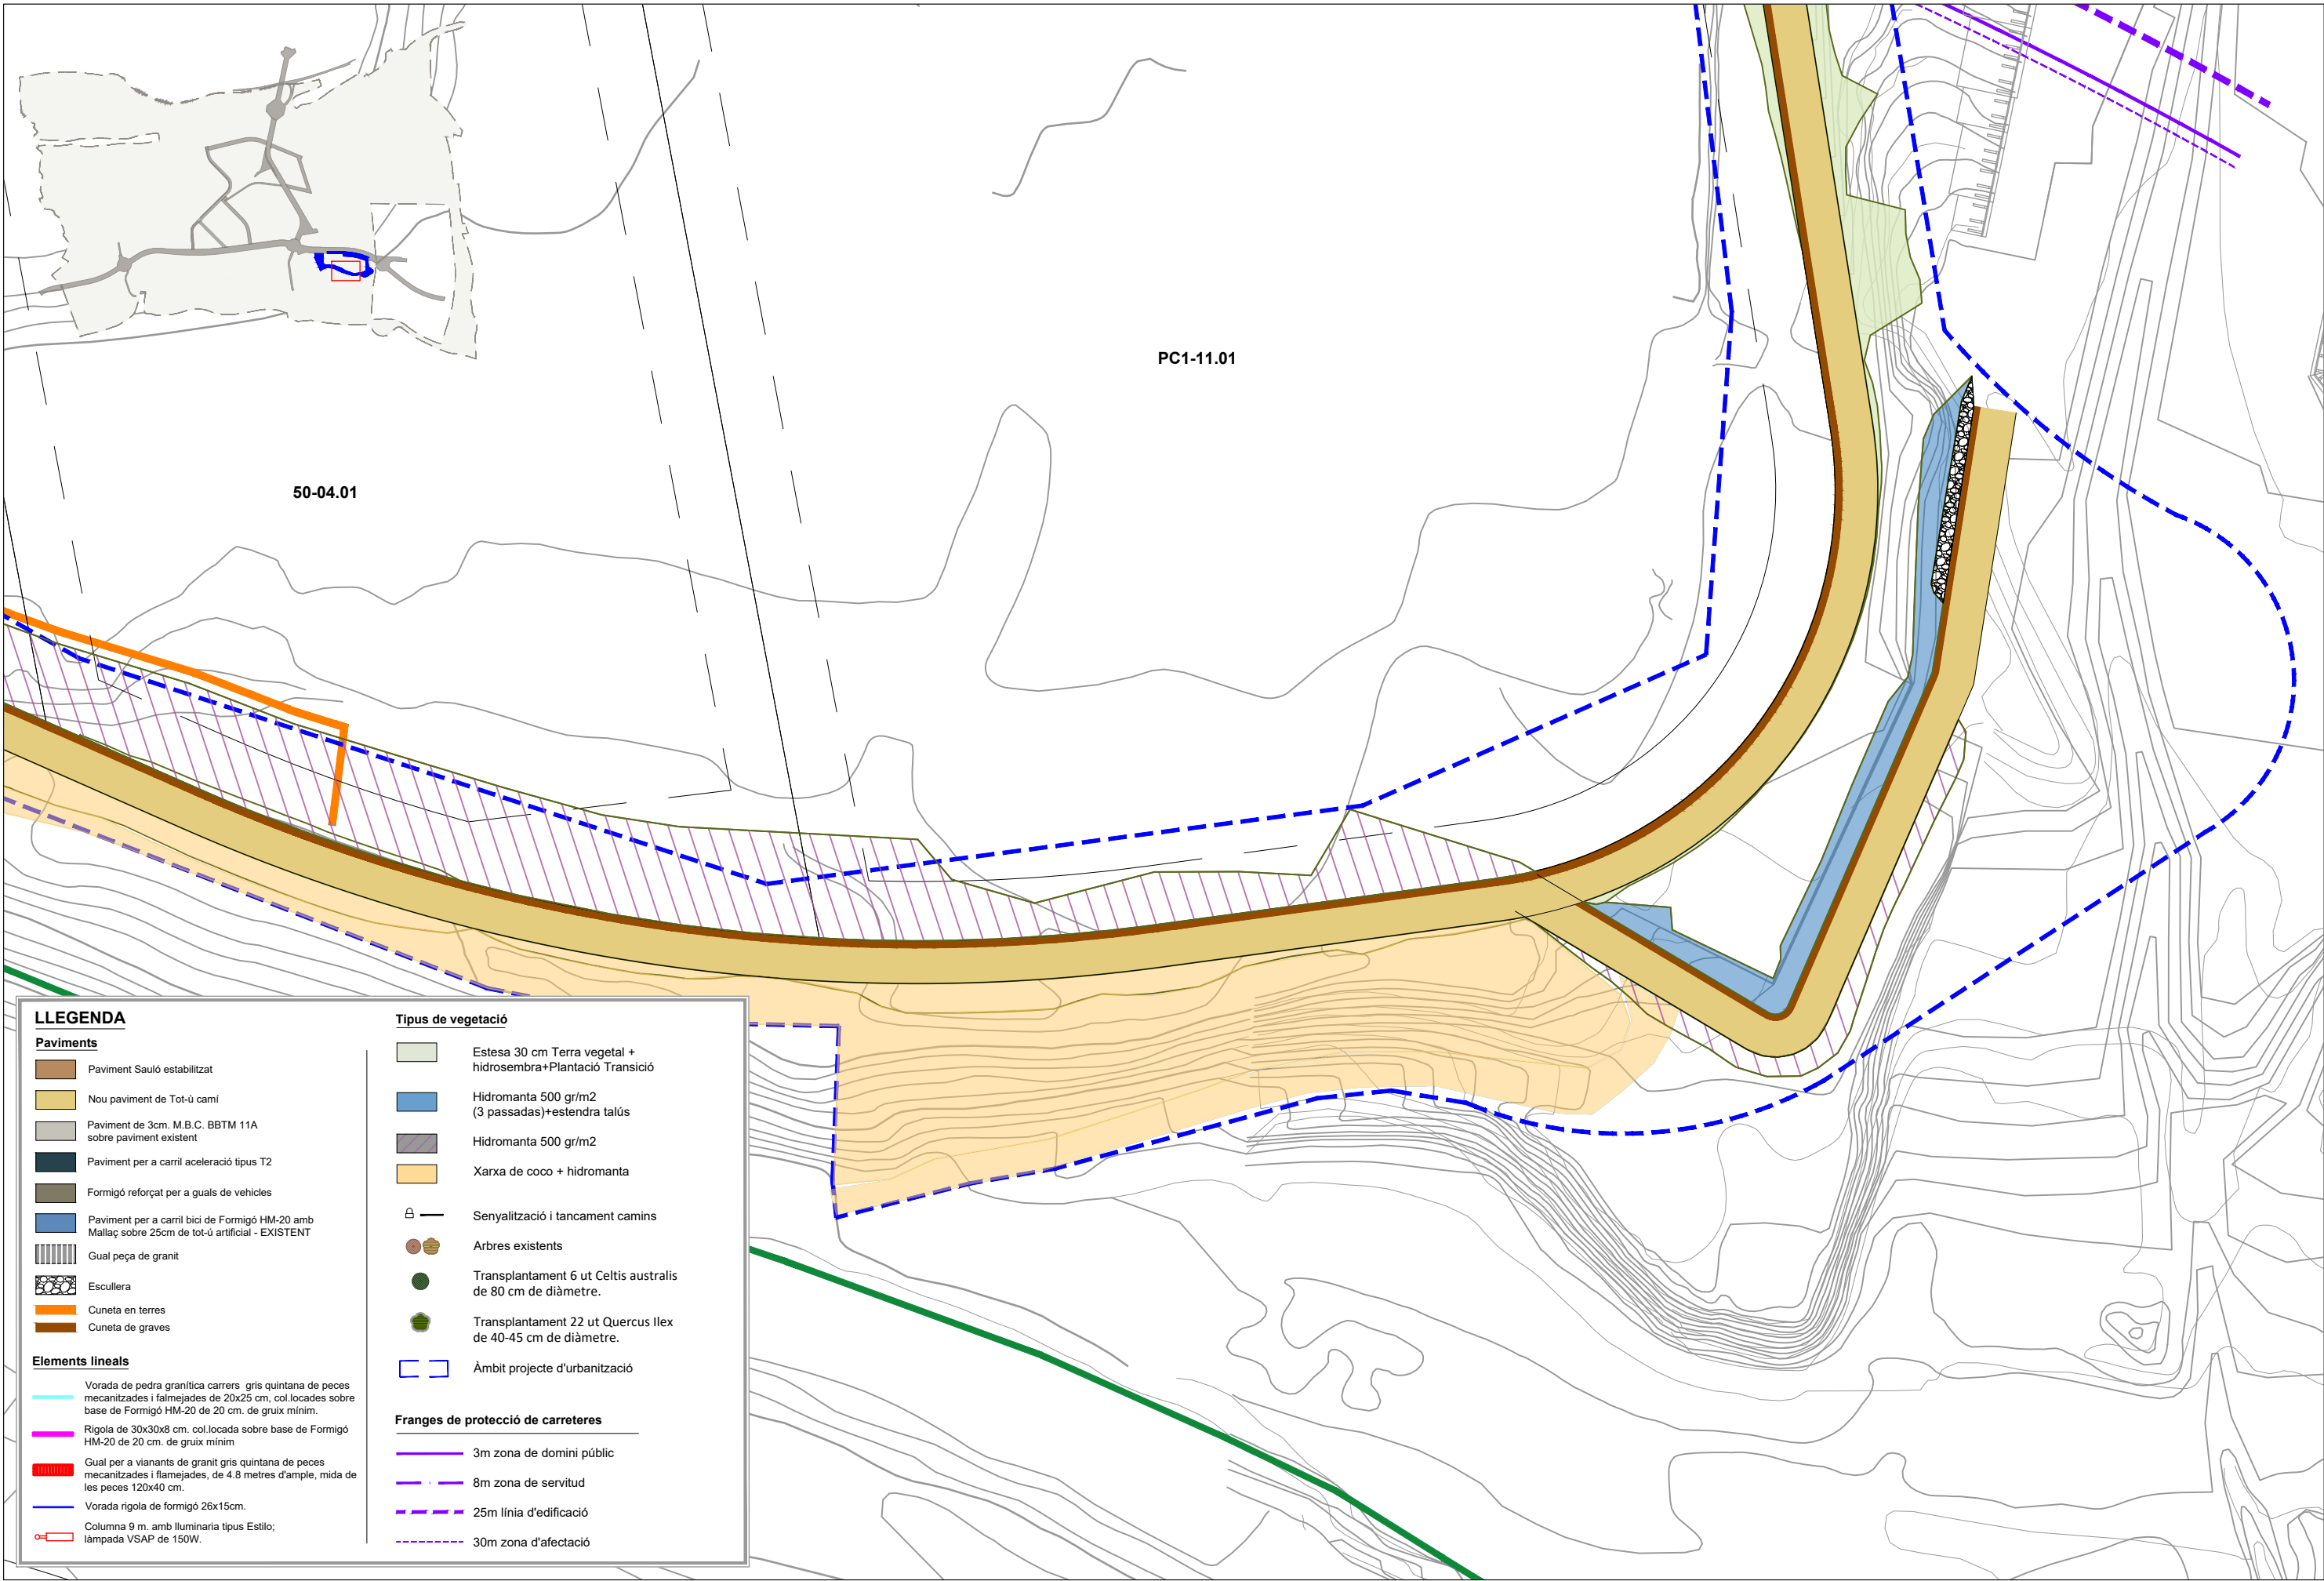

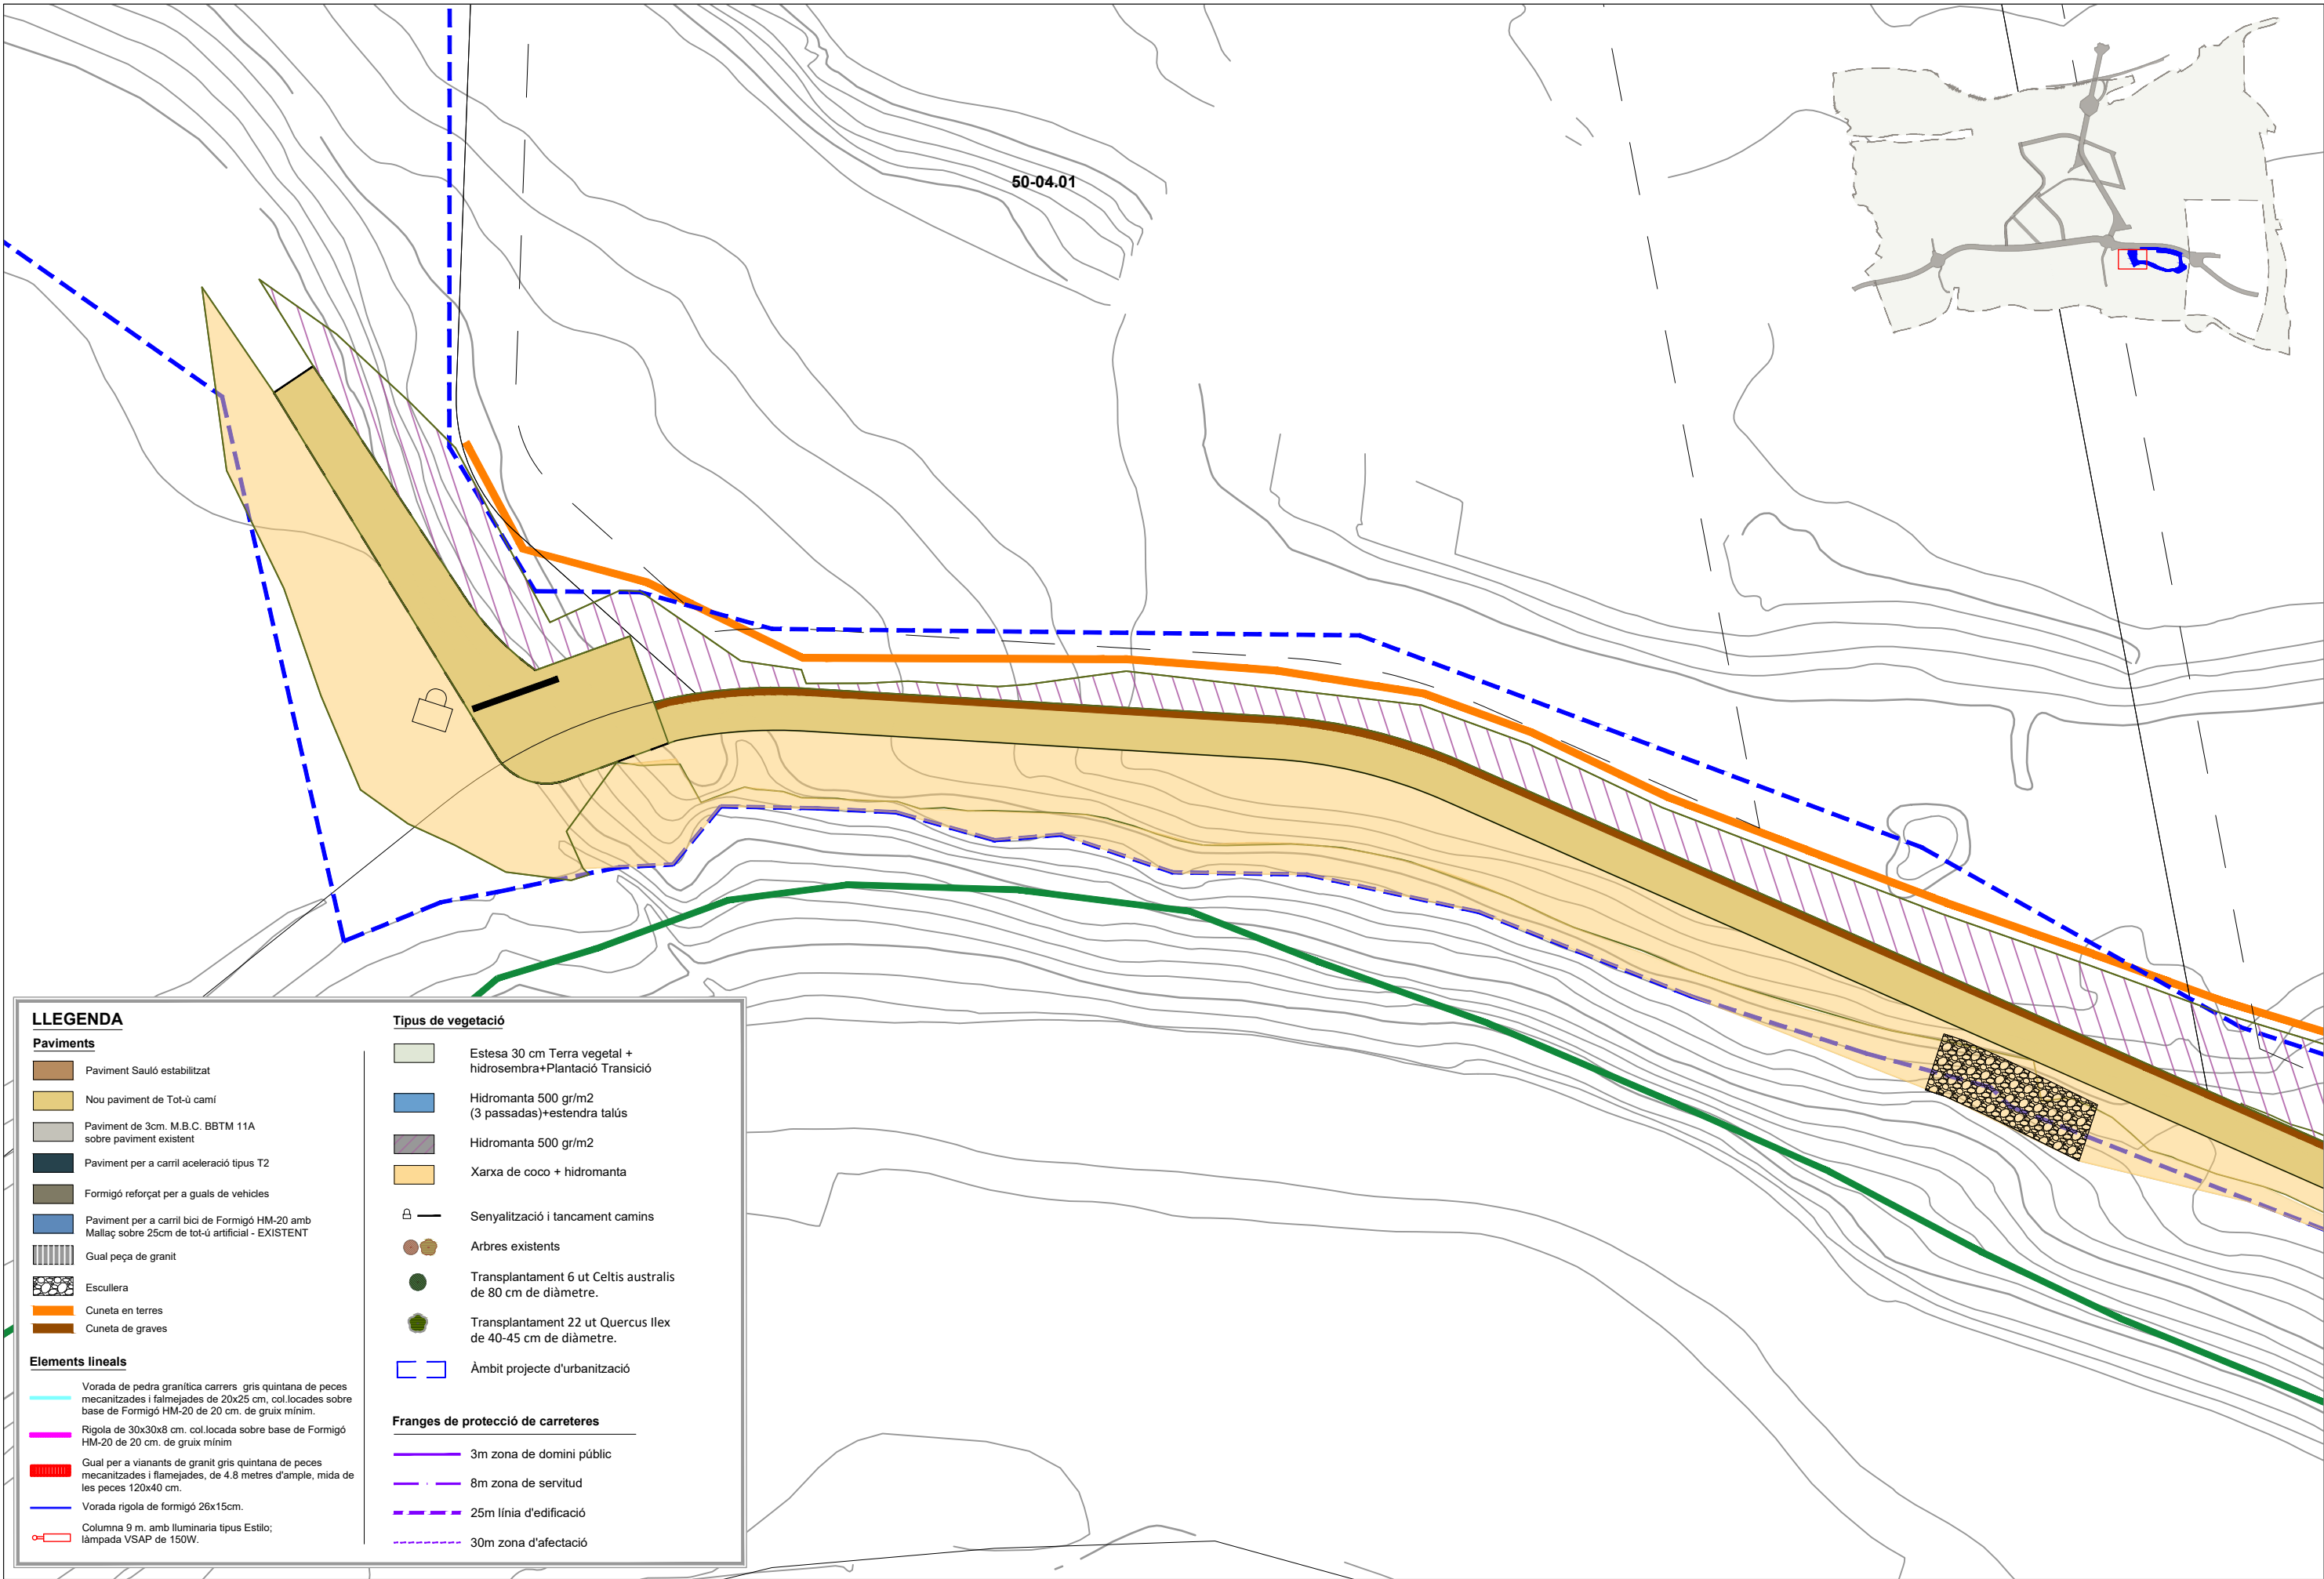

LLEGENDA

Paviments

- Paviment Sauló estabilitzat
- Nou paviment de Tot-ù camí
- Paviment de 3cm. M.B.C. BBTM 11A sobre paviment existent
- Paviment per a carril acceleració tipus T2
- Formigó reforçat per a guals de vehicles
- Paviment per a carril bici de Formigó HM-20 amb Mallaç sobre 25cm de tot-ù artificial - EXISTENT
- Gual peça de granit
- Escullera
- Cuneta en terres
- Cuneta de graves

Tipus de vegetació


- Estesa 30 cm Terra vegetal + hidrosembra+Plantació Transició
- Hidromanta 500 gr/m2 (3 passadas)+estendra talús
- Hidromanta 500 gr/m2
- Xarxa de coco + hidromanta
- Senyalització i tancament camins
- Arbres existents
- Transplantament 6 ut Celtis australis de 80 cm de diàmetre.
- Transplantament 22 ut Quercus Ilex de 40-45 cm de diàmetre.
- Àmbit projecte d'urbanització

Elements lineals

- Vorada de pedra granítica carrers gris quintana de peces mecanitzades i flamejades de 20x25 cm. col.locades sobre base de Formigó HM-20 de 20 cm. de gruix mínim.
- Rigola de 30x30x8 cm. col.locada sobre base de Formigó HM-20 de 20 cm. de gruix mínim
- Gual per a vianants de granit gris quintana de peces mecanitzades i flamejades, de 4.8 metres d'ample, mida de les peces 120x40 cm.
- Vorada rigola de formigó 26x15cm.
- Columna 9 m. amb lluminària tipus Estilo; làmpada VSAP de 150W.

Franges de protecció de carreteres

- 3m zona de domini públic
- 8m zona de servitud
- 25m línia d'edificació
- 30m zona d'afectació

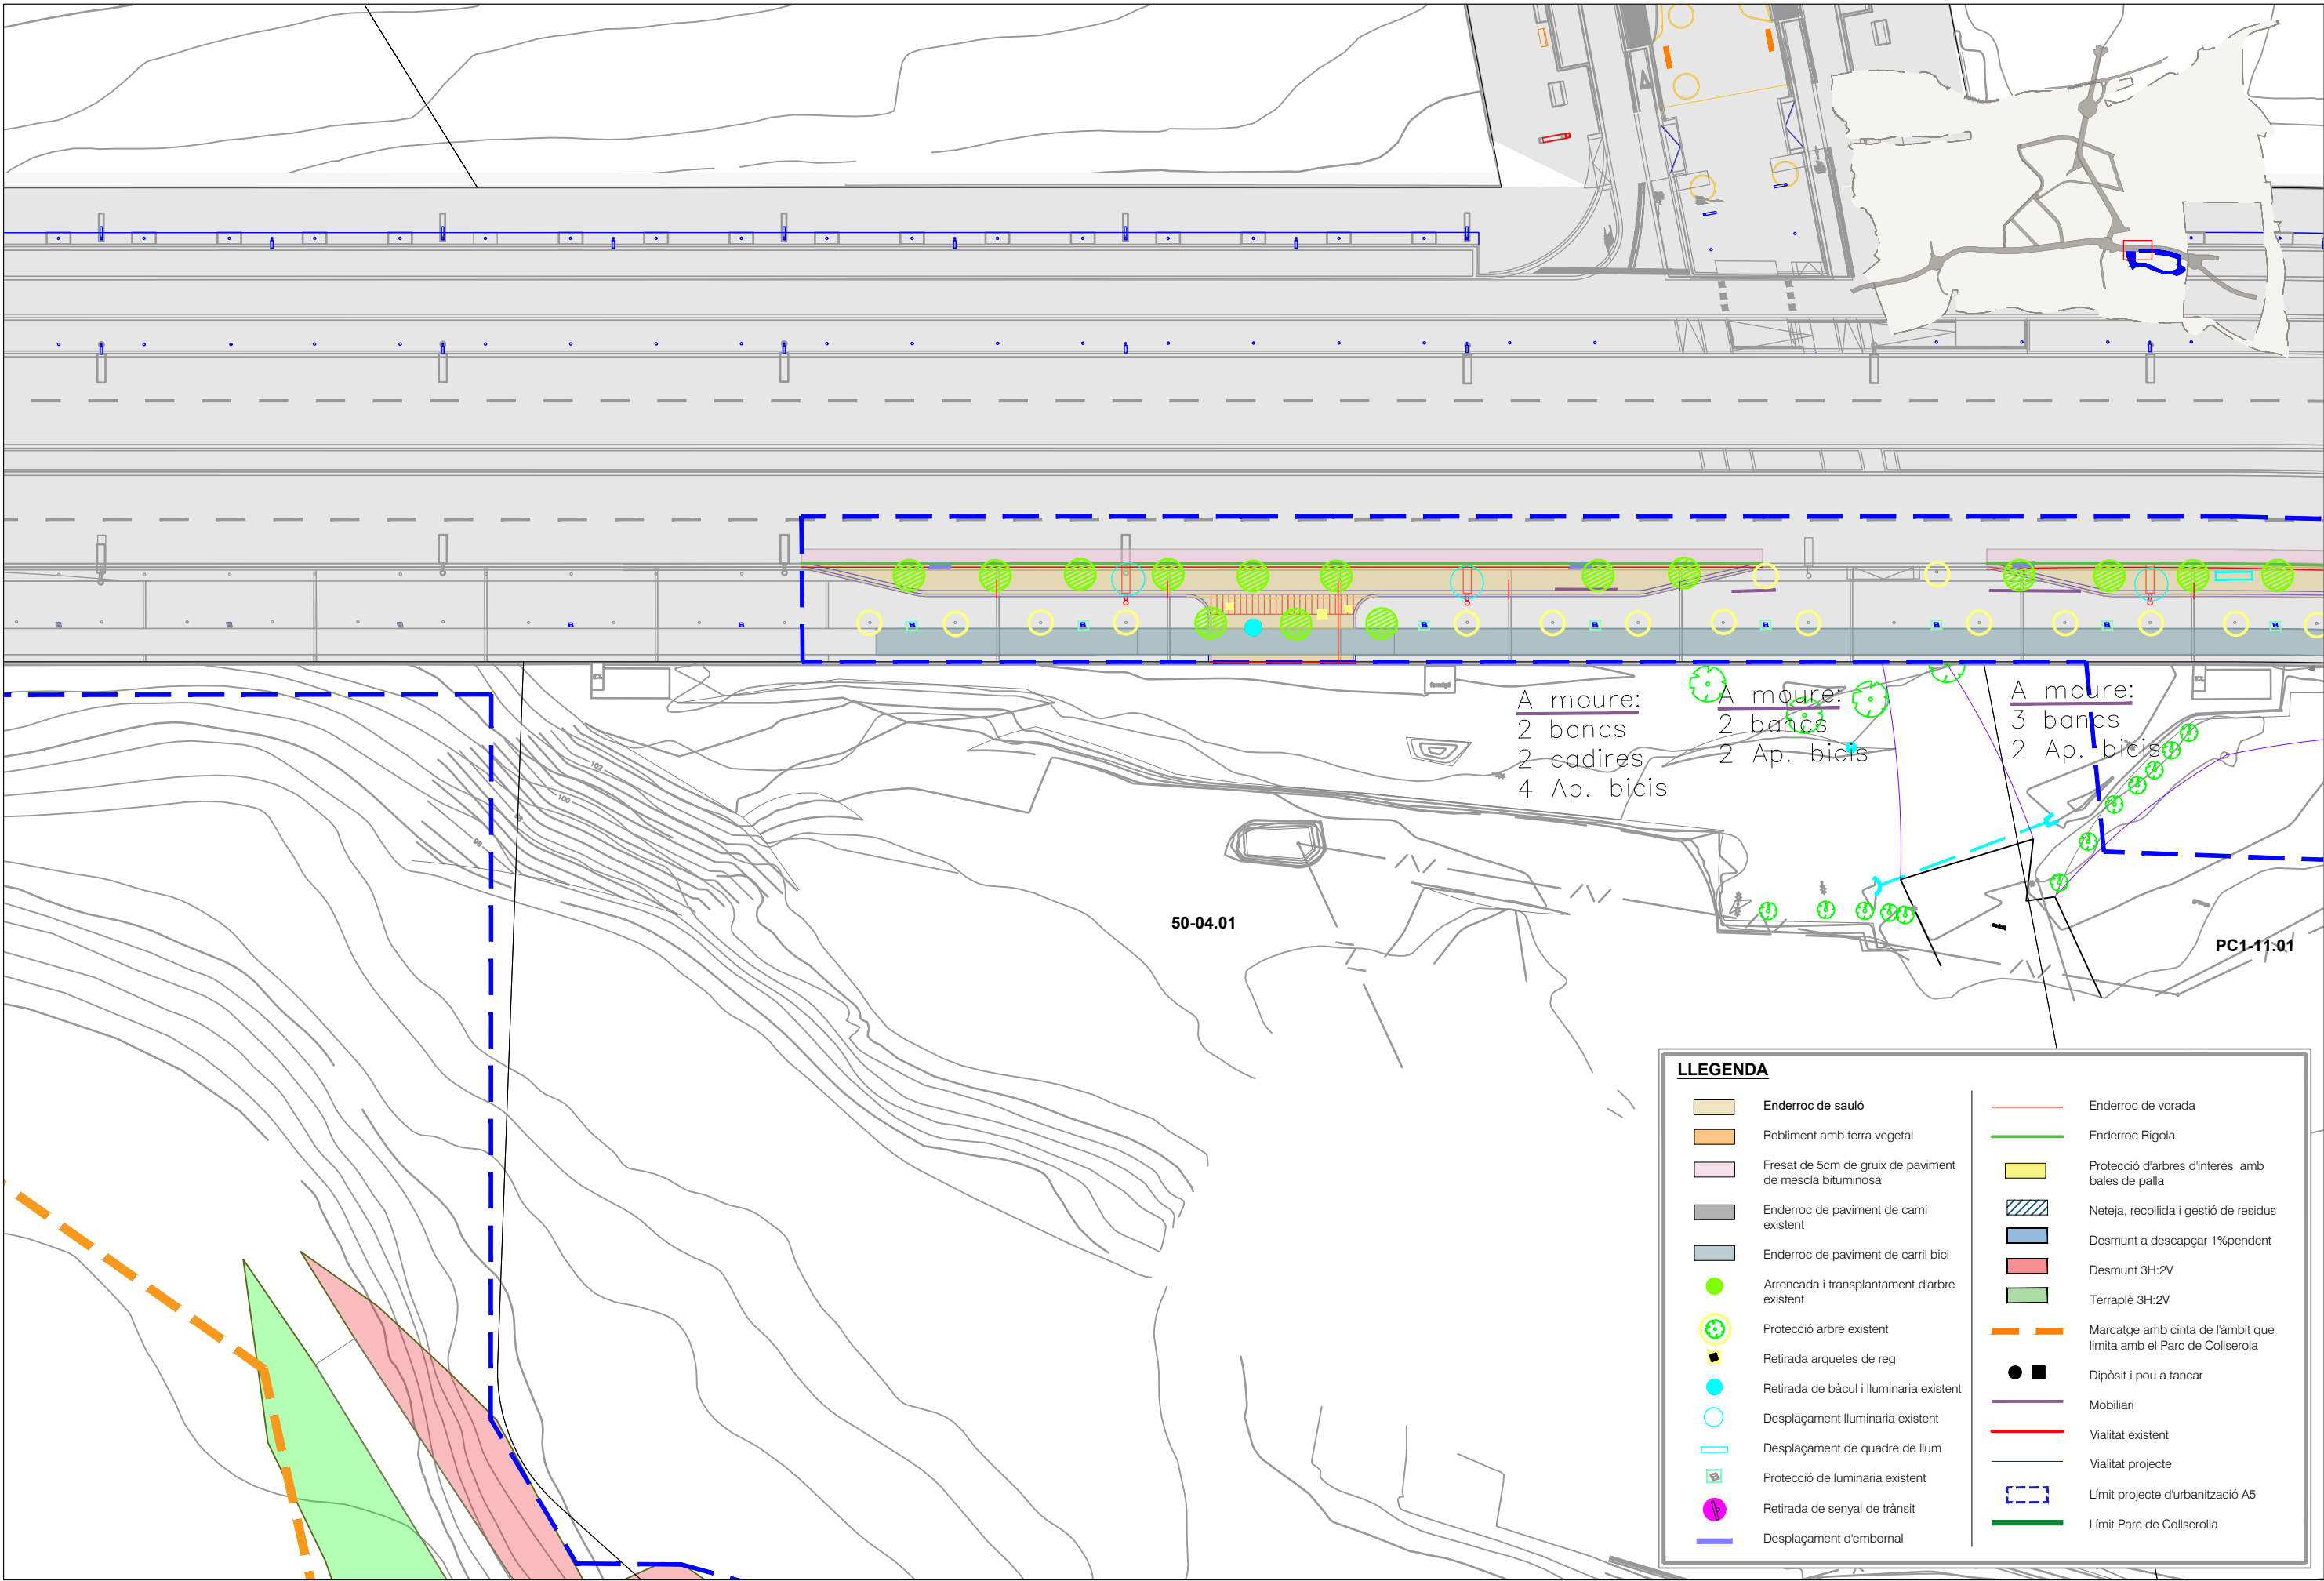

nom arxiu: P:\do\B73 Parc Alba_DO Xercavins\04. ESTUDIS TECNICS I PROJECTES\4.3. Projectes executius - constructius\MODIFICAT 1\PLANOLS PROJECTES I TREBALLS PREVIS.dwg data d'impressió: 5/7/2025 2:00



PARC DE L'ALBA
CERDANYOLA DEL VALLÈS
BARCELONA / CATALUNYA

CONSORCI URBANÍSTIC
DEL CENTRE DIRECCIONAL
DE CERDANYOLA DEL VALLÈS




L'AUTOR DEL PROJECTE:
PROJECTES



TÍTOL DEL PROJECTE:
MODIFICAT N°. 1 DEL PROJECTE D'URBANITZACIÓ A5: ÀMBIT MASIA
XERCAVINS AL SECTOR PARC DE L'ALBA DE CERDANYOLA DEL VALLÈS


ESCALES
A1 1/250
A3 1/500
ORIGINALS A-3

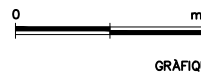


NOM DEL PLANOL:
PLANTA ENDERROC I TREBALLS PREVIS

DATA:
Marg 2025
NOM DE FITXER:
05_ende.dwg

PLANOL NÚM.
5 MOD N°1
FULL1.....DE.....5.....

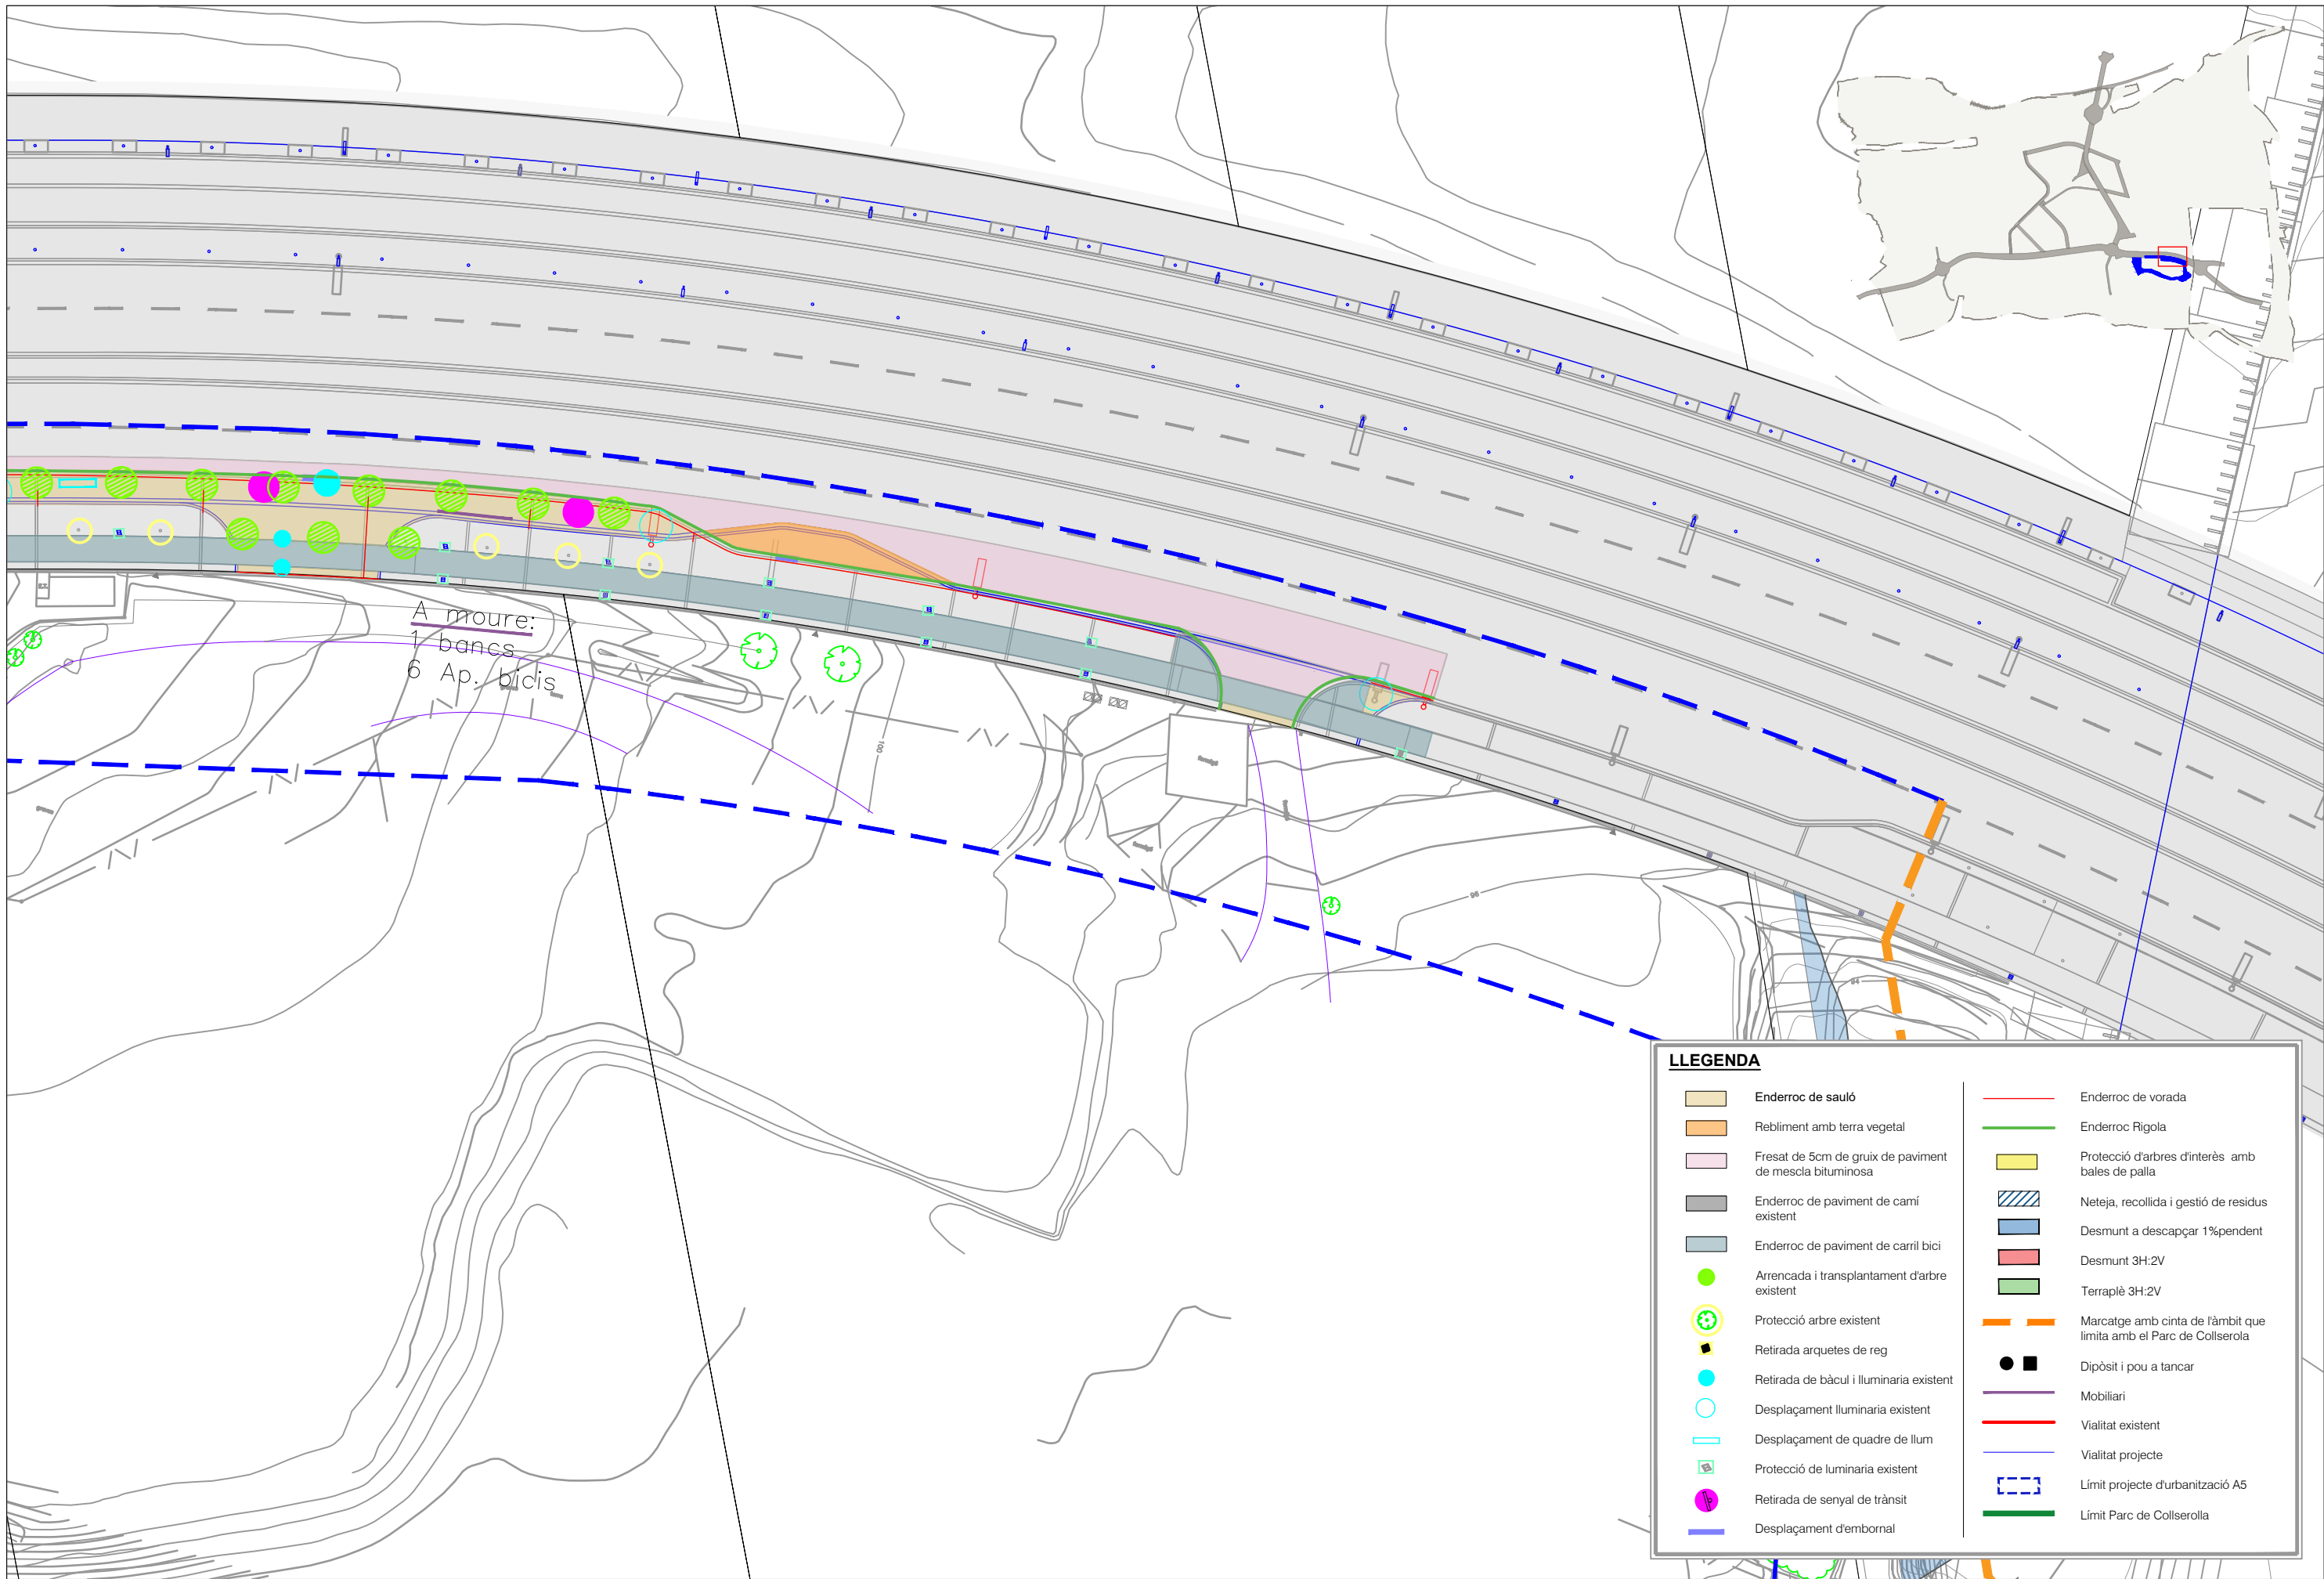

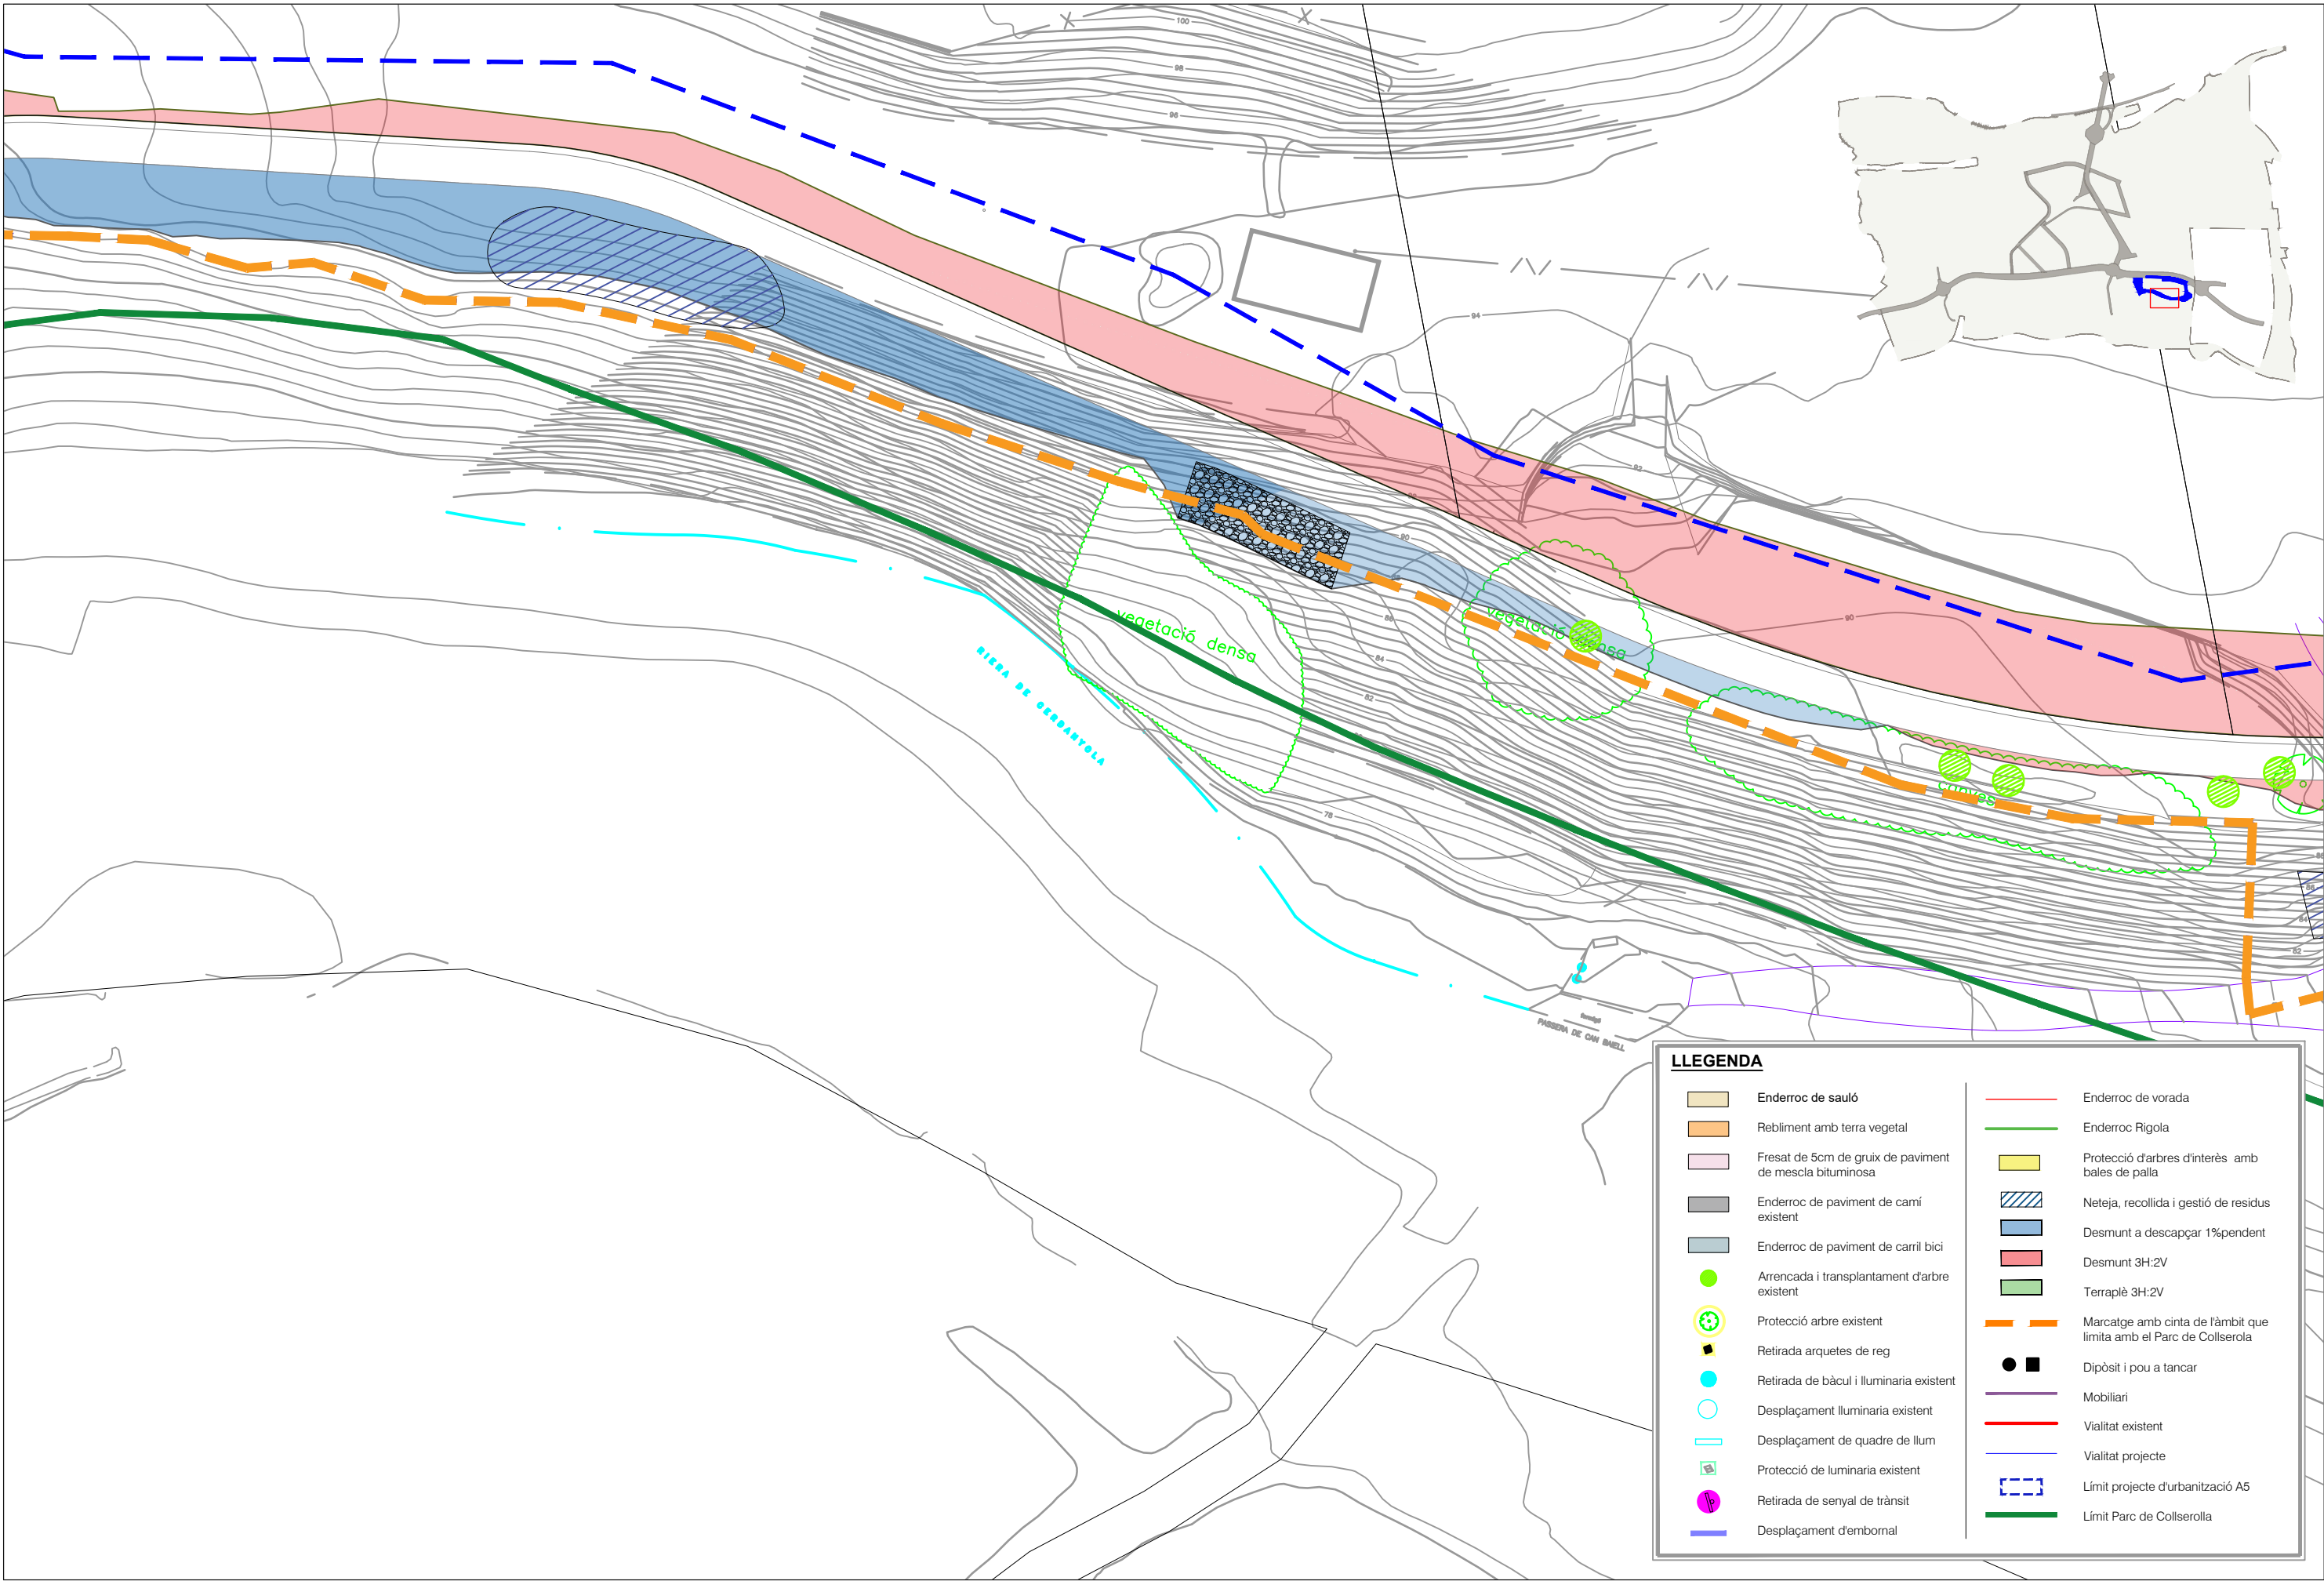

nom arxiu: P:\do\B73 Parc Alba DO Xercavins\04. ESTUDIS TECNICS I PROJECTES\4.3. Projectes executius - constructius\MODIFICAT 1\PLANOLS PROJECTS 250507\Modificado 1 Xercavins Dwg\05_ENDERROC I TRABALLS PREVIS.dwg data d'impressió: 5/7/2025 2:00



PARC DE L'ALBA
CERDANYOLA DEL VALLÈS
BARCELONA / CATALUNYA

CONSORCI URBANÍSTIC
DEL CENTRE DIRECCIONAL
DE CERDANYOLA DEL VALLÈS




L'AUTOR DEL PROJECTE:
PROJECTS



TÍTOL DEL PROJECTE:
MODIFICAT N°. 1 DEL PROJECTE D'URBANITZACIÓ A5: ÀMBIT MASIA
XERCAVINS AL SECTOR PARC DE L'ALBA DE CERDANYOLA DEL VALLÈS


ESCALES
A1 1/250
A3 1/500
ORIGINALS A-3

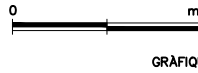

NOM DEL PLANOL:
PLANTA ENDERROC I TRABALLS PREVIS

DATA:
Març 2025
NOM DE FITXER:
05_ende.dwg

PLANOL NÚM.
5 MOD N°1
FULL 4 DE 5

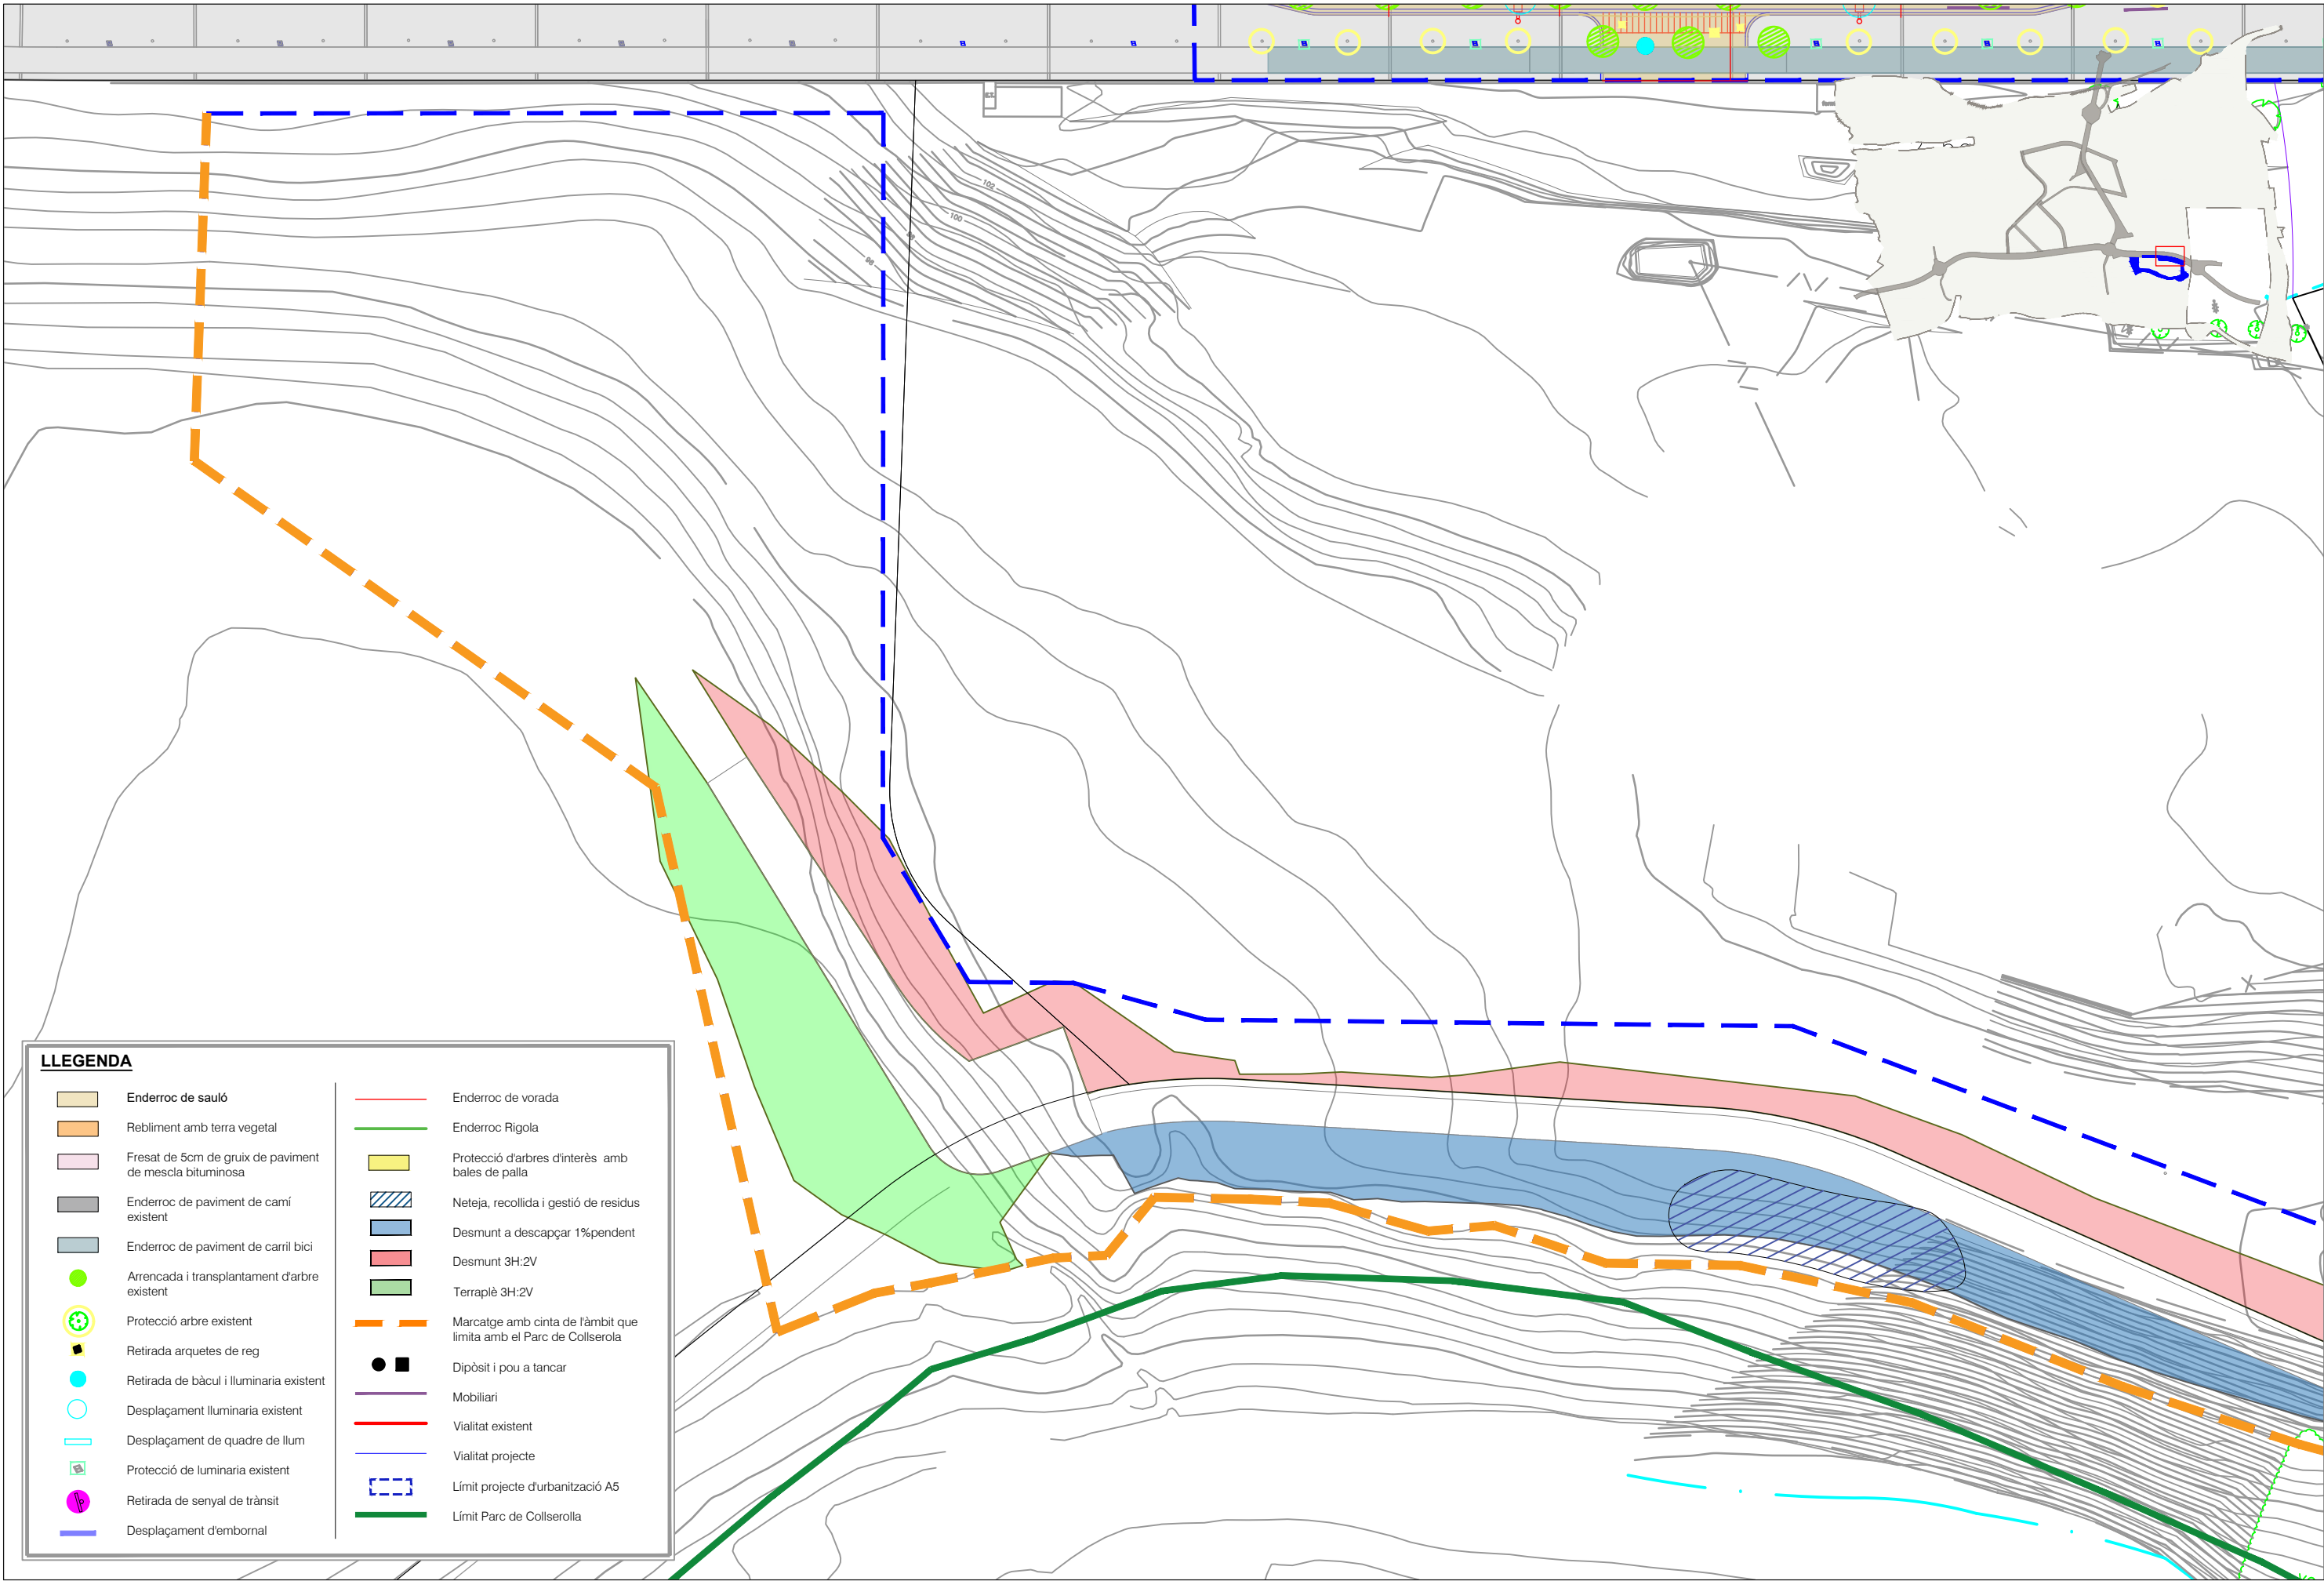

LLEGENDA

	Enderroc de sauló		Enderroc de vorada
	Rebliment amb terra vegetal		Enderroc Rigola
	Fresat de 5cm de gruix de paviment de mescla bituminosa		Protecció d'arbres d'interès amb bales de palla
	Enderroc de paviment de camí existent		Neteja, recollida i gestió de residus
	Enderroc de paviment de carril bici		Desmunt a descapçar 1%pendent
	Arrencada i transplantament d'arbre existent		Desmunt 3H:2V
	Protecció arbre existent		Terraplè 3H:2V
	Retirada arquetes de reg		Marcatge amb cinta de l'àmbit que limita amb el Parc de Collserola
	Retirada de bàcul i lluminària existent		Dipòsit i pou a tancar
	Desplaçament lluminària existent		Mobiliari
	Desplaçament de quadre de llum		Vialitat existent
	Protecció de lluminària existent		Vialitat projecte
	Retirada de senyal de trànsit		Límit projecte d'urbanització A5
	Desplaçament d'embornal		Límit Parc de Collserola



PARC DE L'ALBA
CERDANYOLA DEL VALLÈS
BARCELONA / CATALUNYA

CONSORCI URBANÍSTIC
DEL CENTRE DIRECCIONAL
DE CERDANYOLA DEL VALLÈS




L'AUTOR DEL PROJECTE:
PROJECTS



TÍTOL DEL PROJECTE:
MODIFICAT N°. 1 DEL PROJECTE D'URBANITZACIÓ A5: ÀMBIT MASIA
XERCIVINS AL SECTOR PARC DE L'ALBA DE CERDANYOLA DEL VALLÈS


ESCALES
A1 1/250
A3 1/500
ORIGINALS A-3

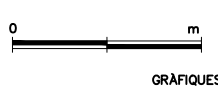

NOM DEL PLANOL:
PLANTA ENDERROC I TRABALLS PREVIS

DATA:
Marg 2025
NOM DE FITXER:
05_ende.dwg

PLANOL NÚM.
5 MOD N°1
FULL 5 DE 5

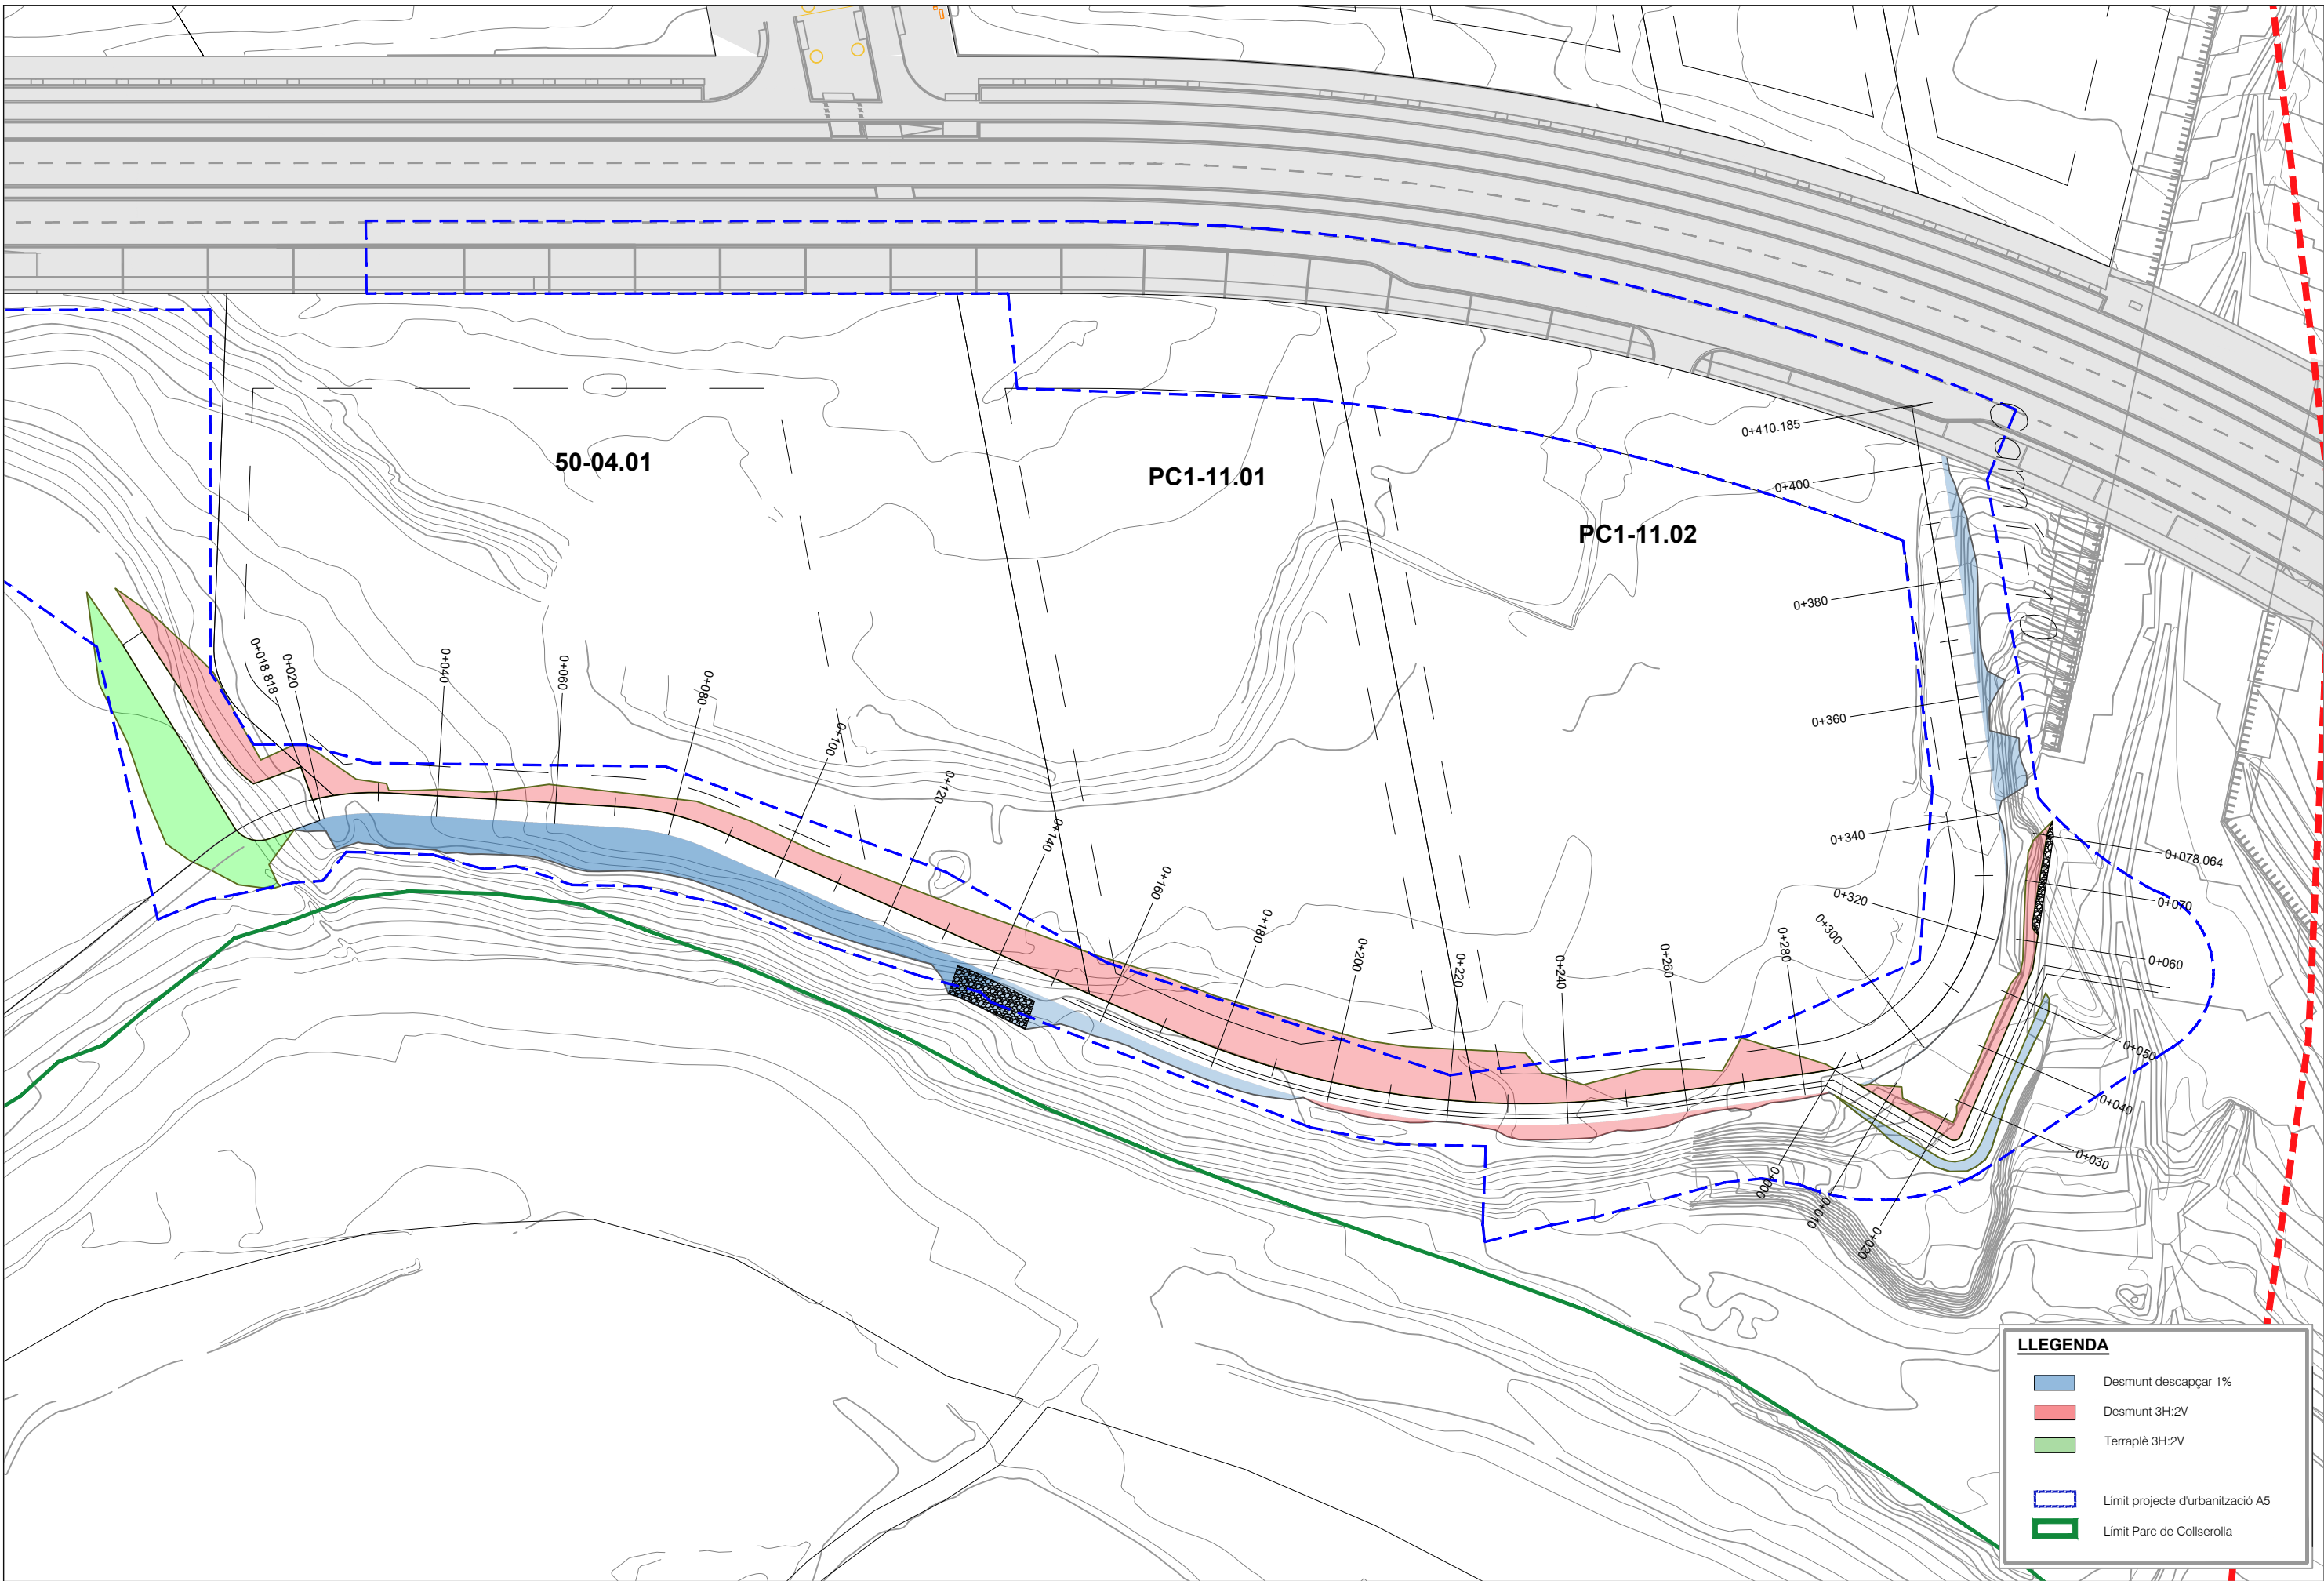



LLEGENDA

- Desmunt descapçar 1%
- Desmunt 3H:2V
- Terraplè 3H:2V
- Límit projecte d'urbanització A5
- Límit Parc de Collserolla





ESCALAS {
HORIZONTAL = 500
VERTICAL = 100

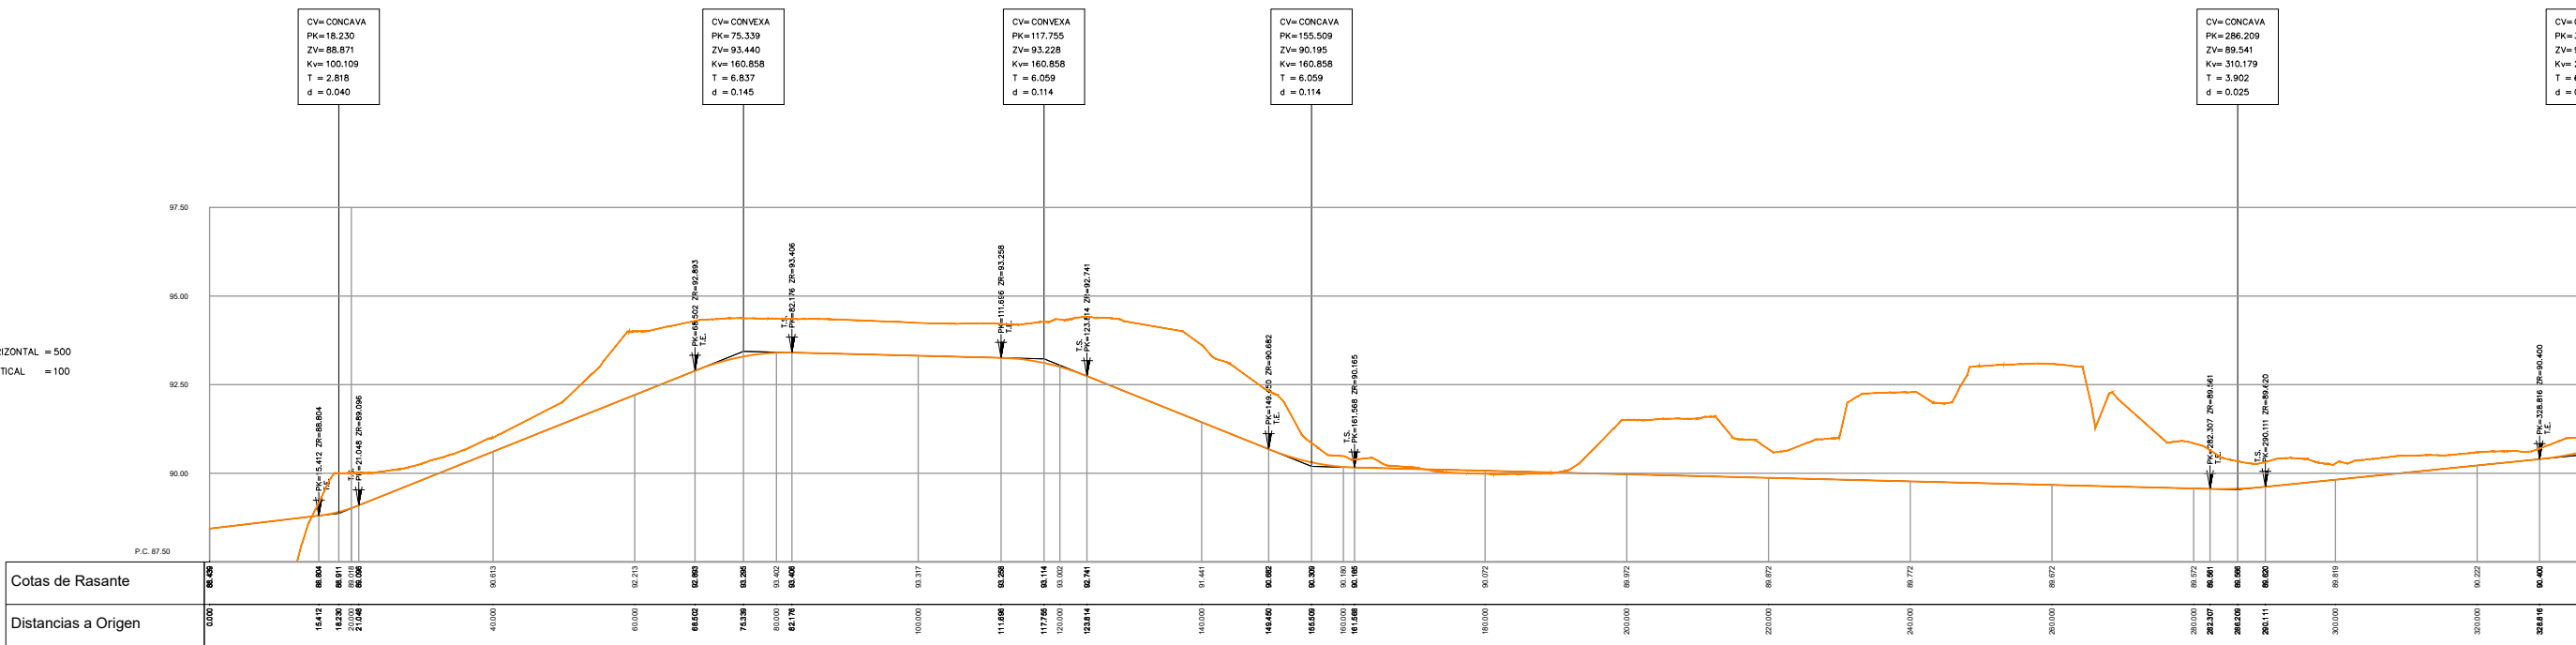

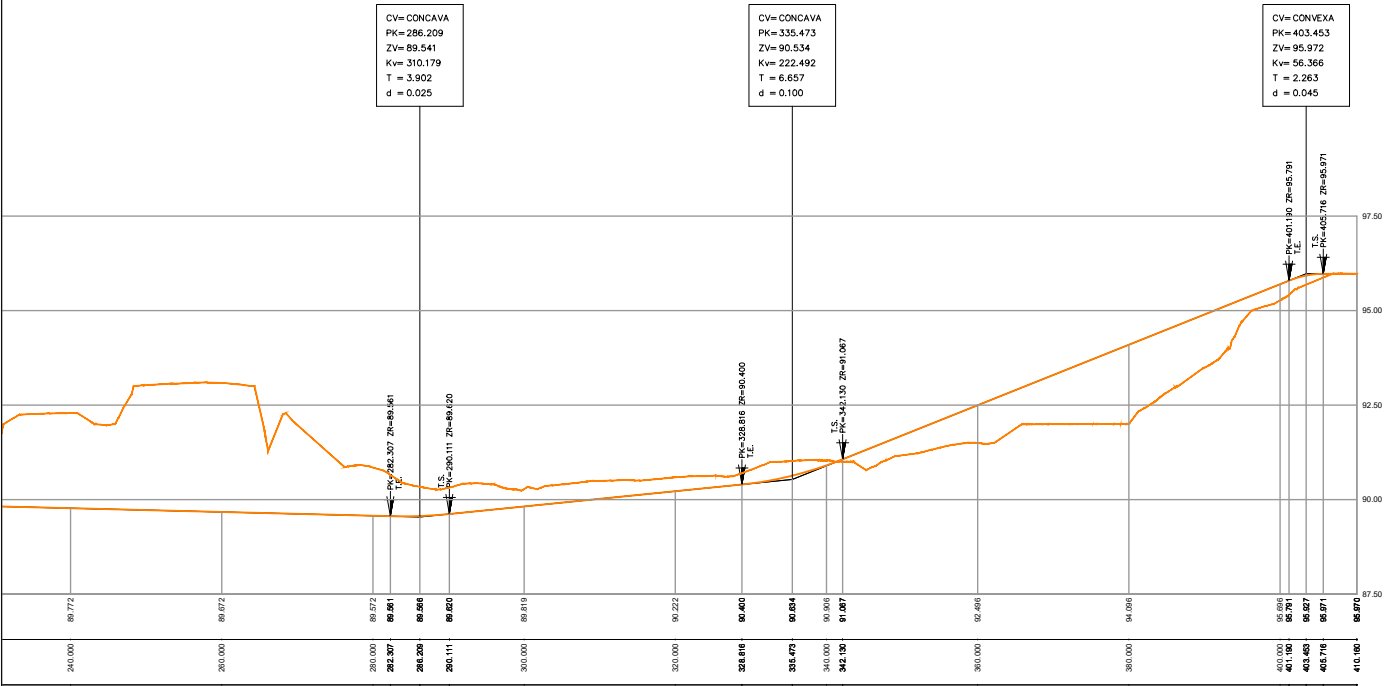


ESCALAS { HORIZONTAL = 500
VERTICAL = 100

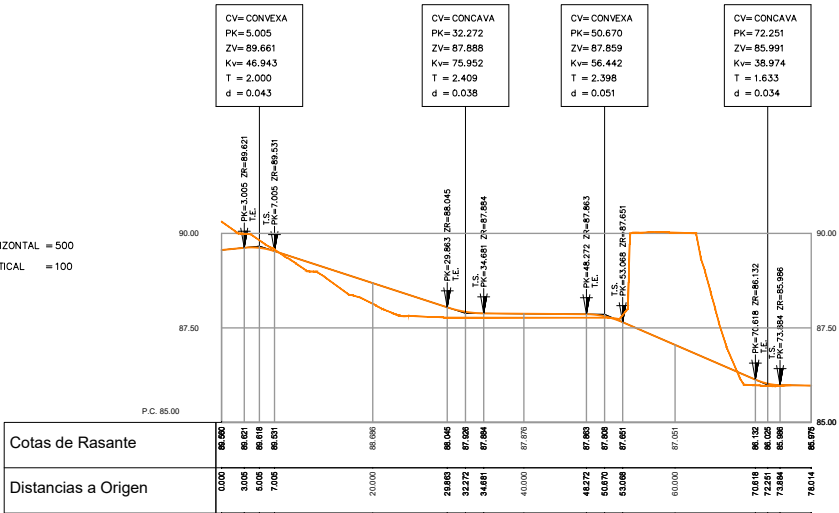


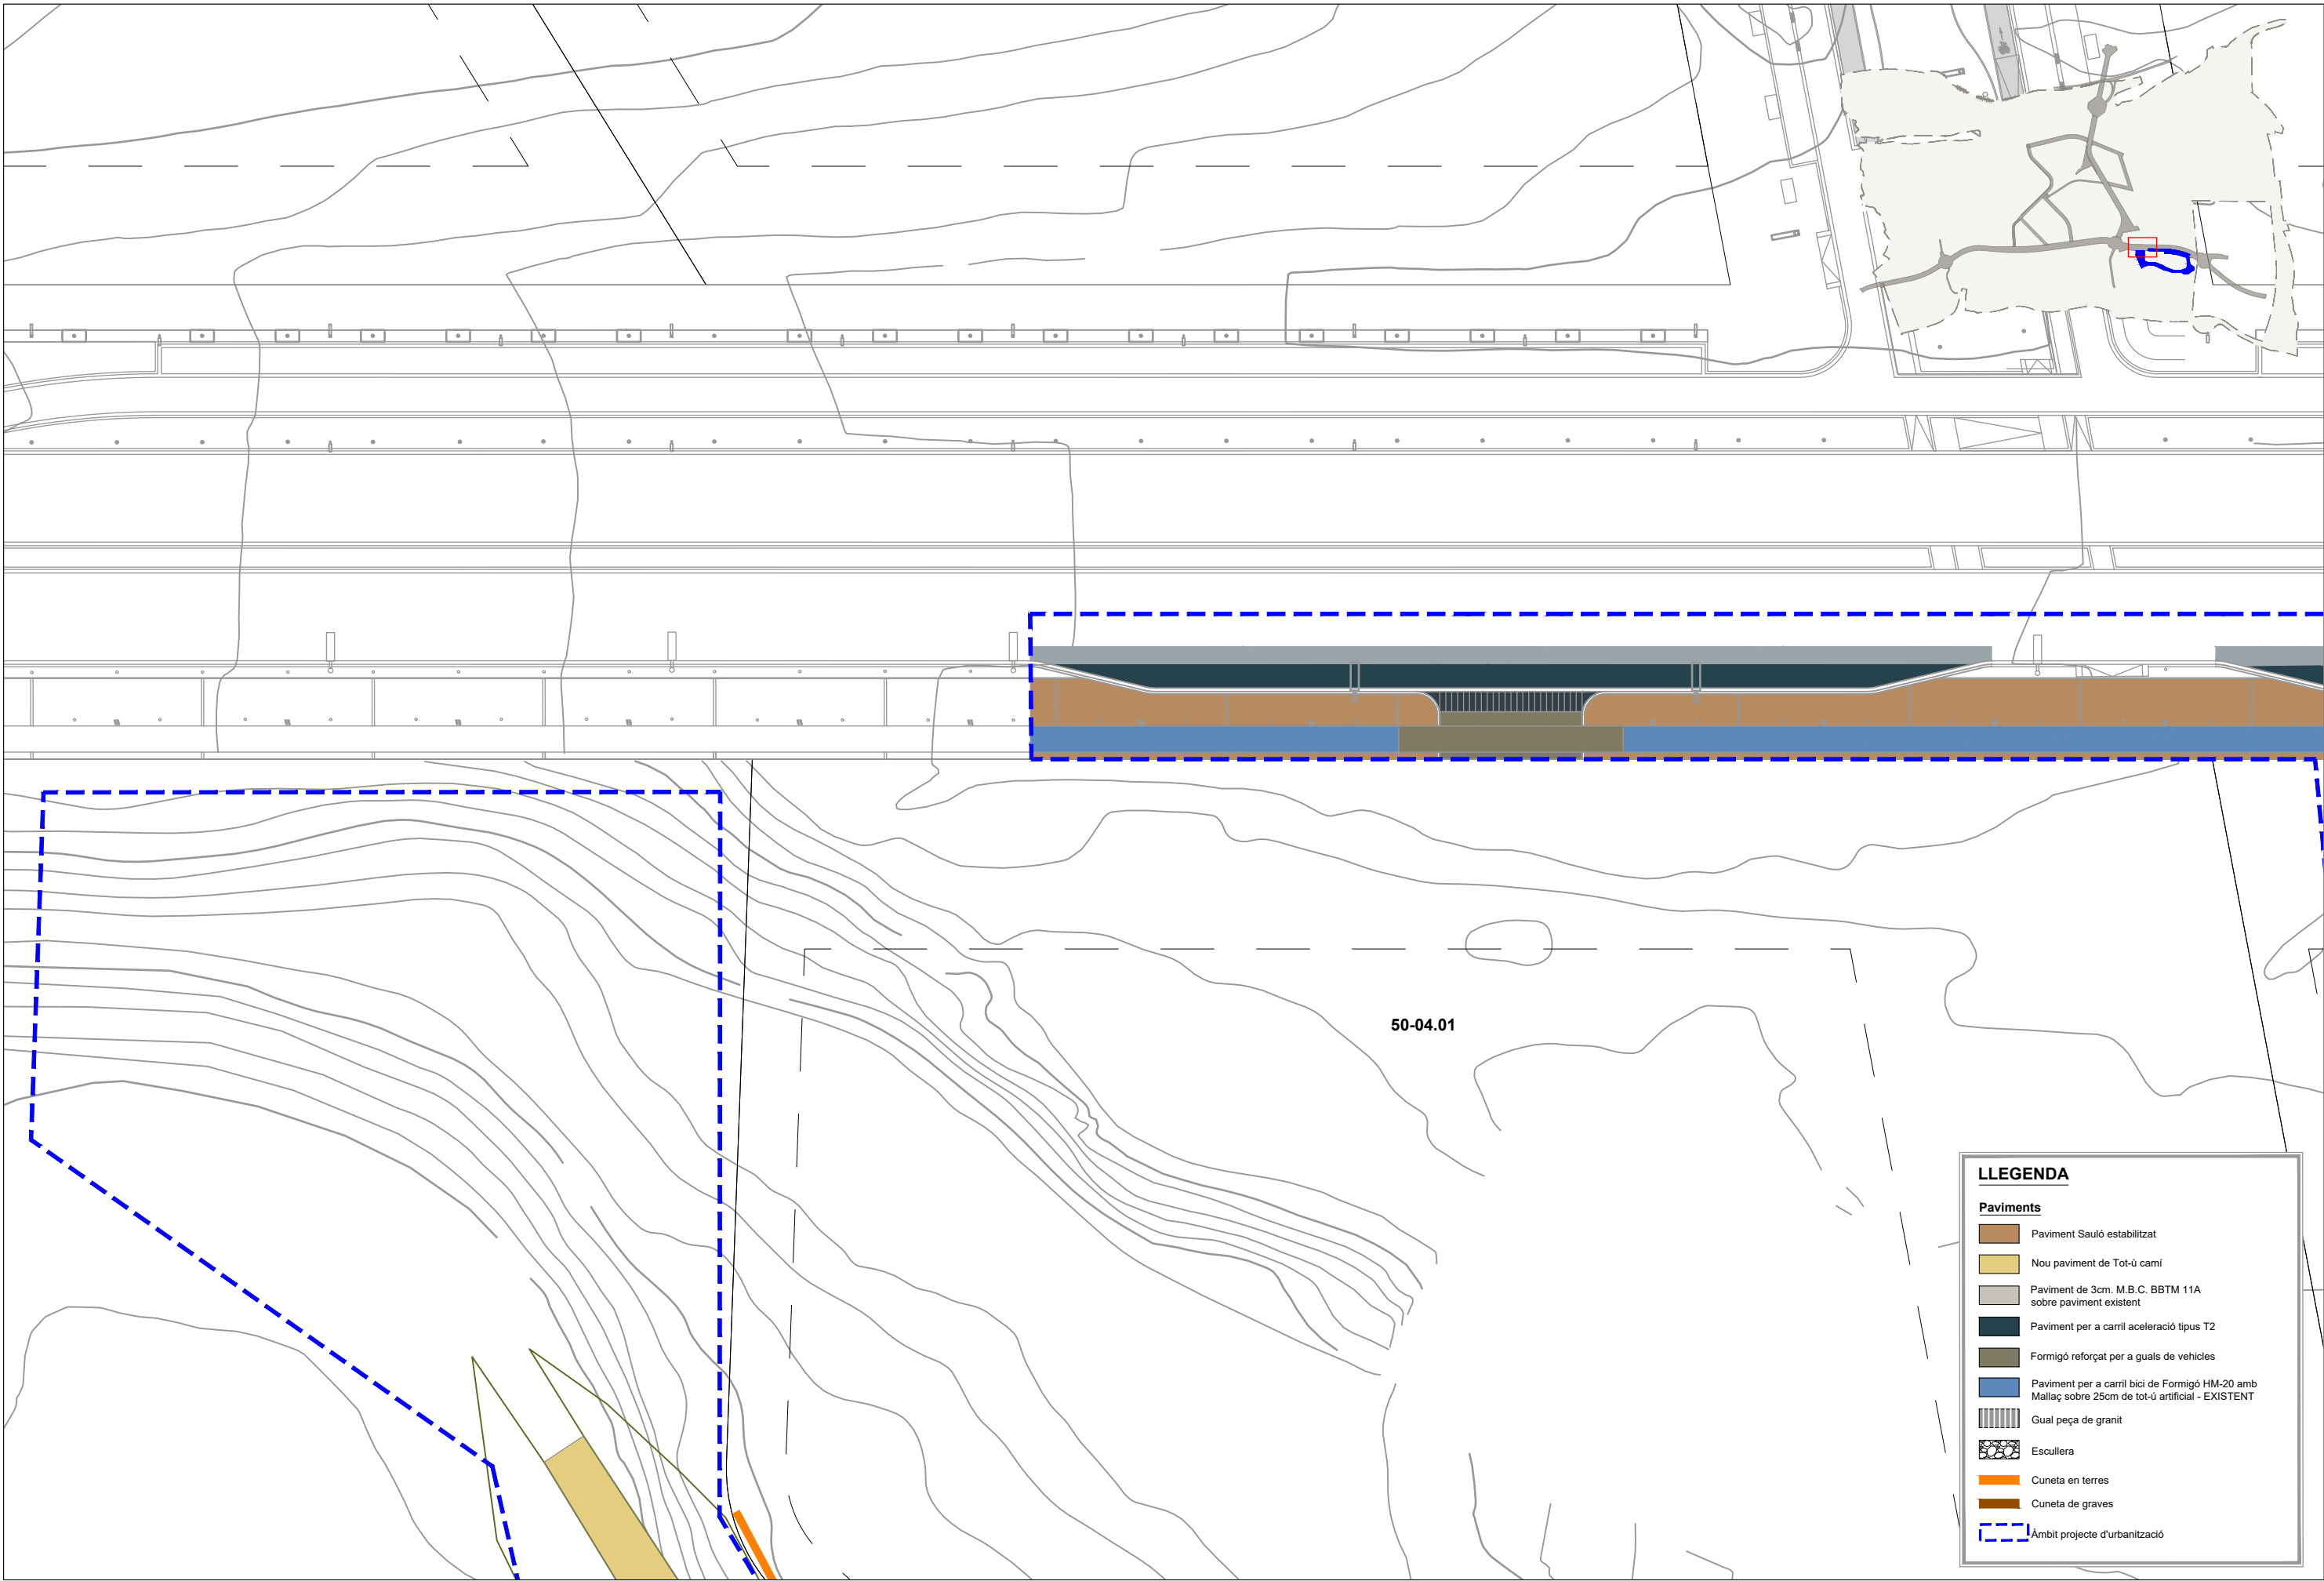

nom arxiu: P:\doB73 Parc Alba_DO Xercavins\04. ESTUDIS TECNICS\PROJECTES\4.3. Projectes executius - constructius\MODIFICAT 1\PLANOLS PROJECTS 250507\MODIFICAT 1 Xercavins Dwg\07.10 Panta_PAVI-superfi.dwg data d'impressió: 5/7/2025 2:02



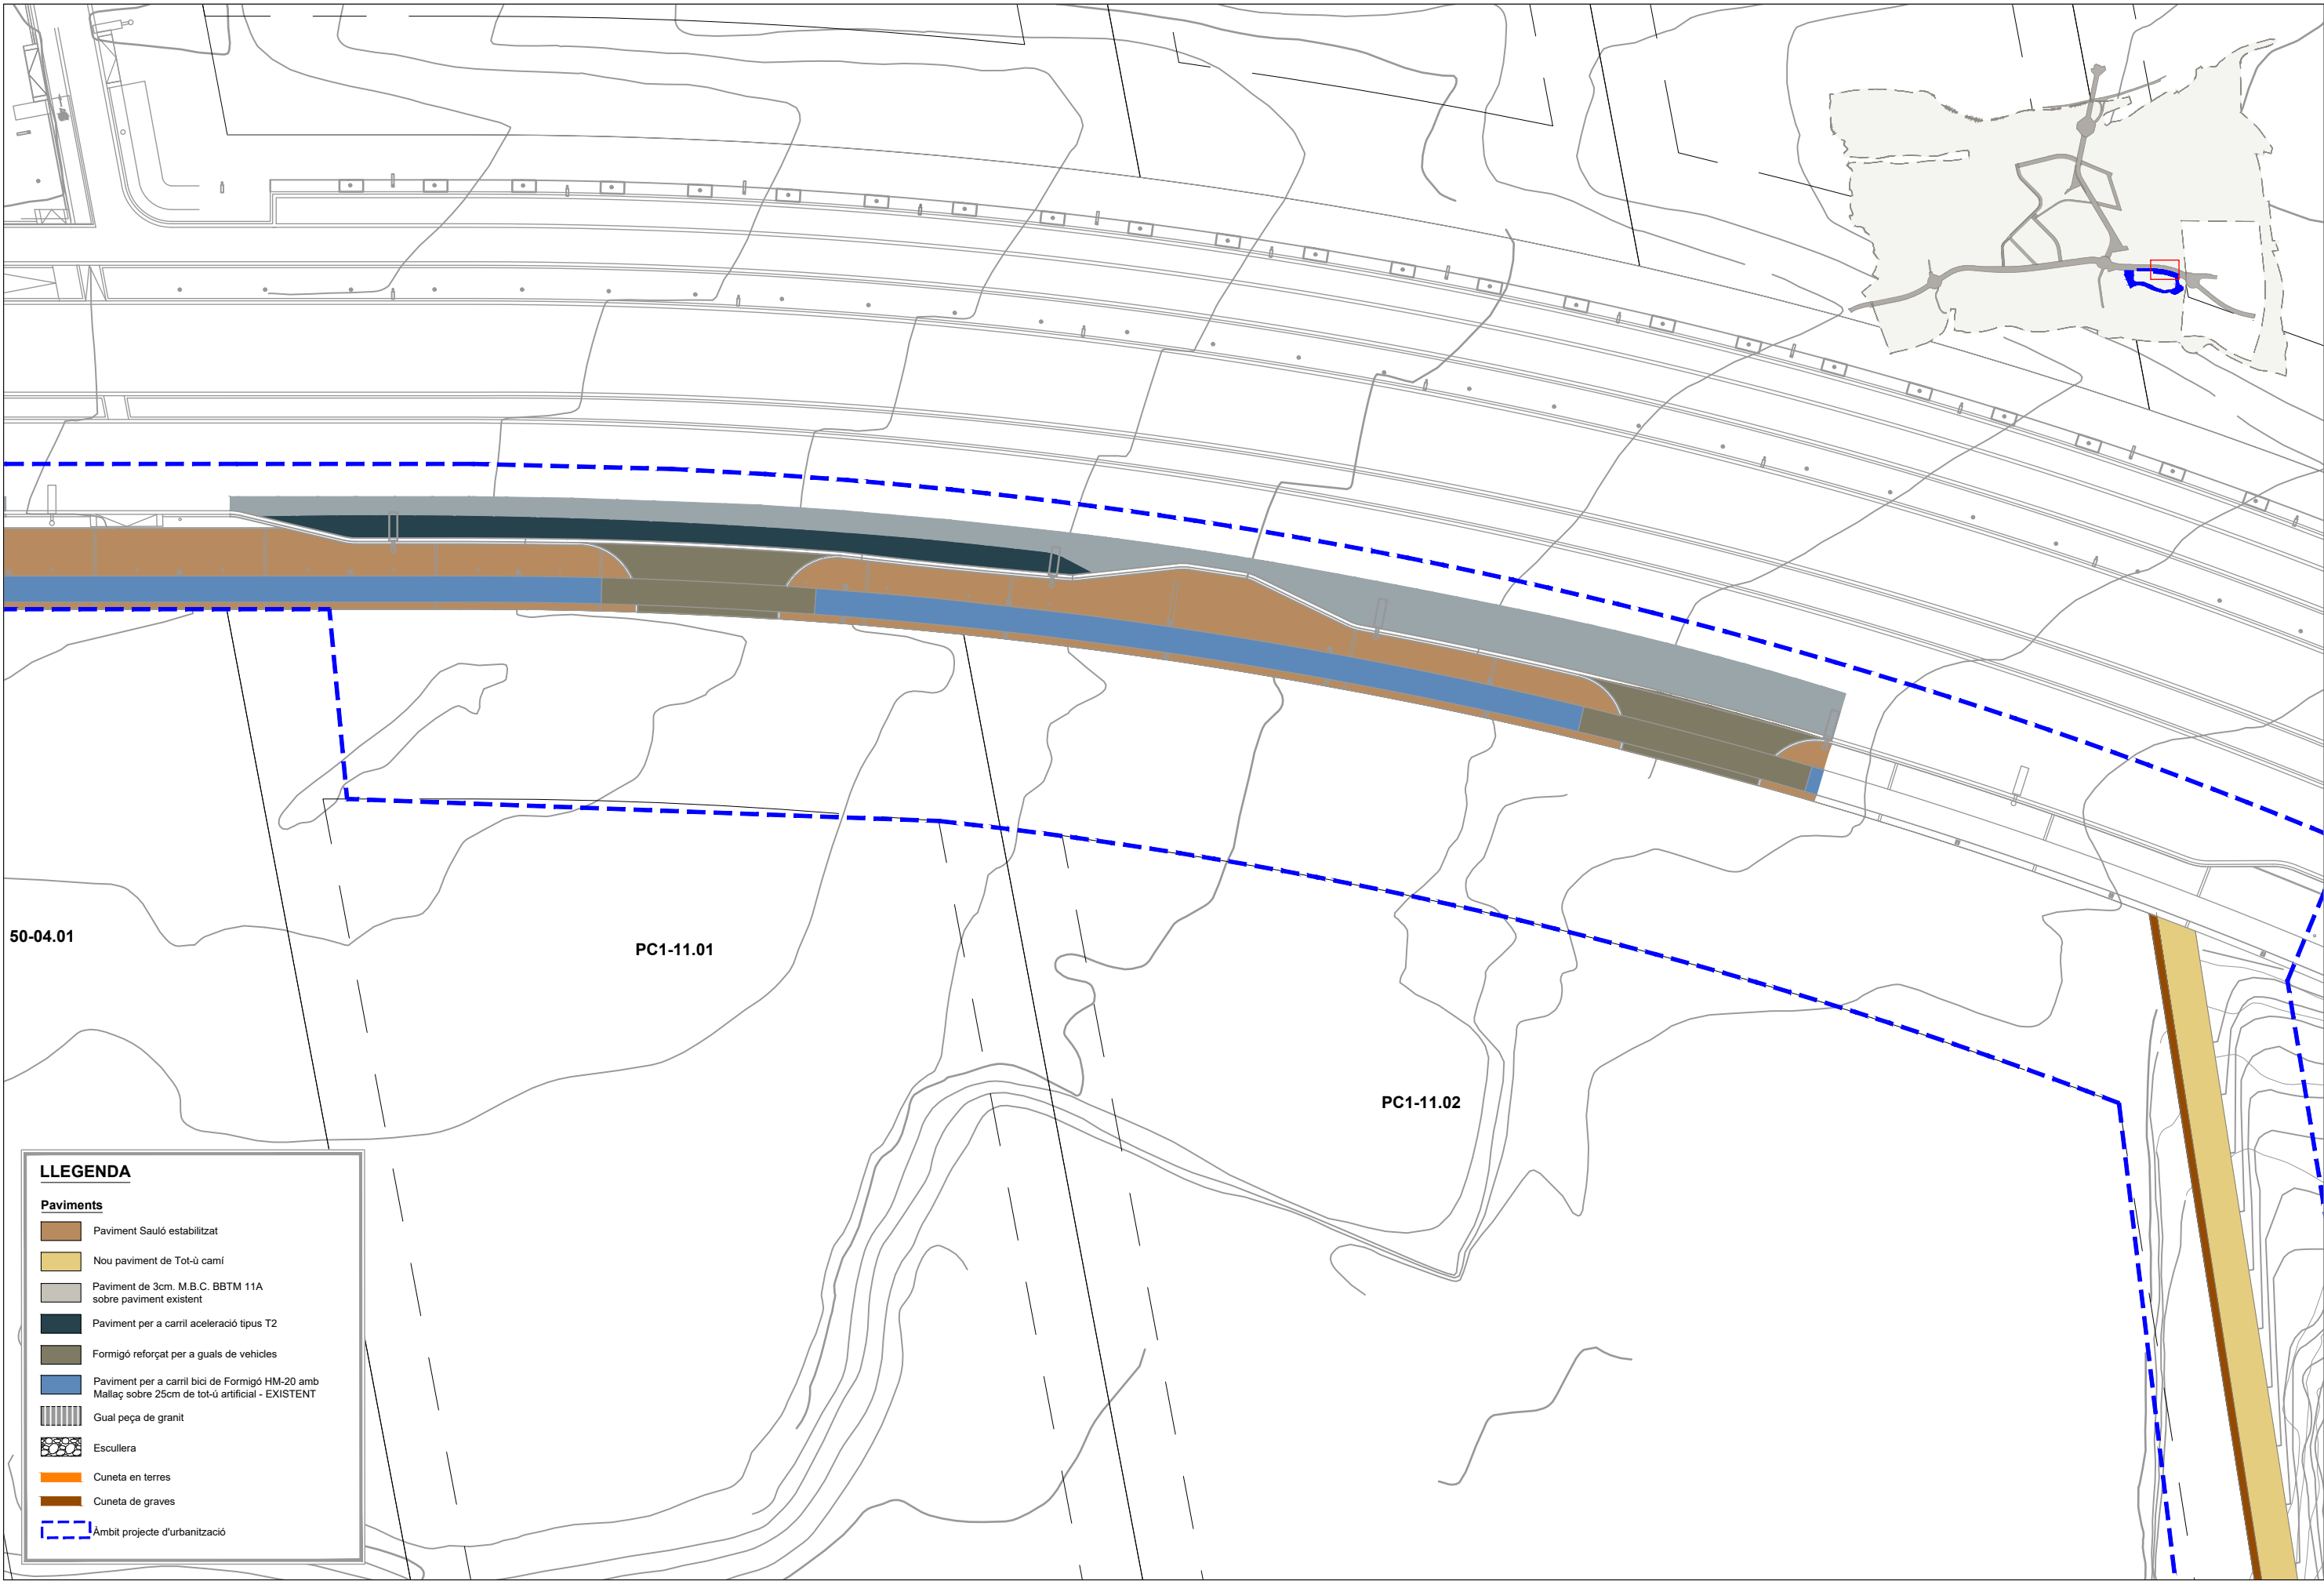

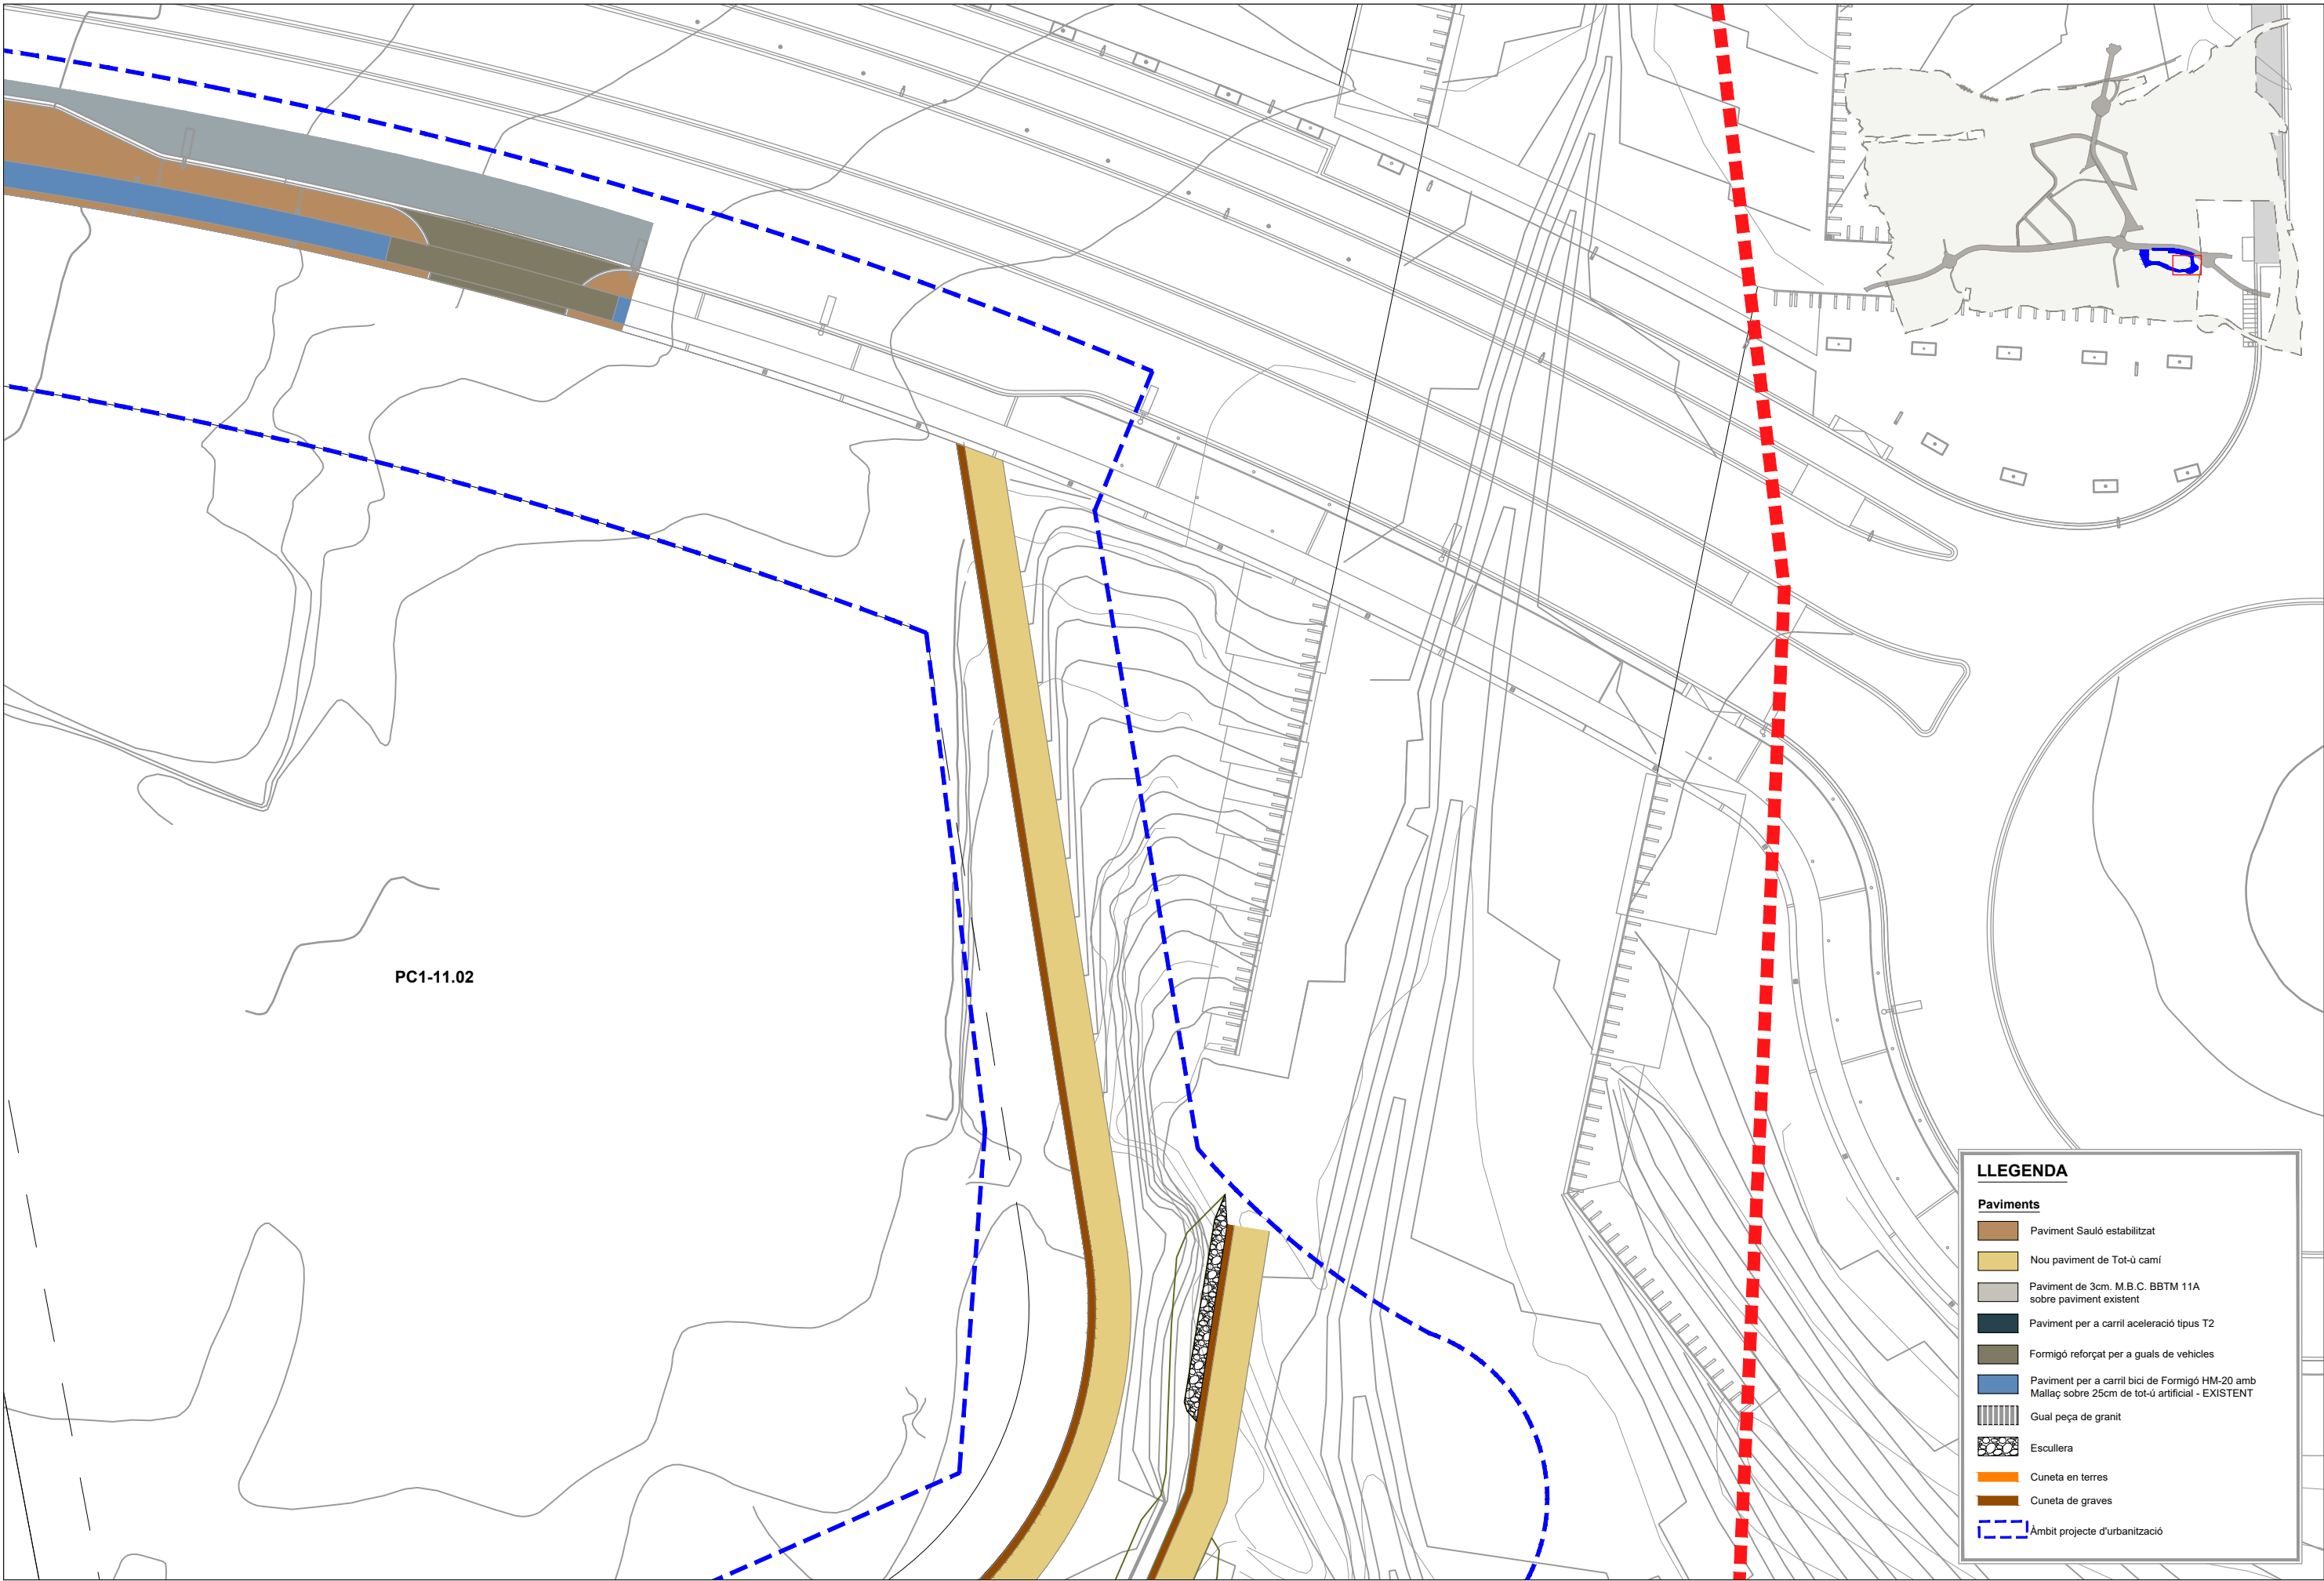

LLEGENDA

Paviments

Paviment Sauló estabilitzat

Nou paviment de Tot-ù camí

Paviment de 3cm. M.B.C. BBTM 11A sobre paviment existent

Paviment per a carril acceleració tipus T2

Formigó reforçat per a guals de vehicles

Paviment per a carril bici de Formigó HM-20 amb Mallaç sobre 25cm de tot-ù artificial - EXISTENT

Gual peça de granit

Escullera

Cuneta en terres

Cuneta de graves

Àmbit projecte d'urbanització



PARC DE L'ALBA
CERDANYOLA DEL VALLÈS
BARCELONA / CATALUNYA

CONSORCI URBANÍSTIC
DEL CENTRE DIRECCIONAL
DE CERDANYOLA DEL VALLÈS



Ajuntament de
Cerdanyola del Vallès



INCASÒL
Institut Català
del Sol

L'AUTOR DEL PROJECTE:



TÍTOL DEL PROJECTE:

MODIFICAT N°. 1 DEL PROJECTE D'URBANITZACIÓ A5: ÀMBIT MASIA
XERCAVINS AL SECTOR PARC DE L'ALBA DE CERDANYOLA DEL VALLÈS

ESCALES
A1 1/250
A3 1/500
ORIGINALS A-3



GRÀFIQUES

NOM DEL PLANOL:

PLANTA PAVIMENTS SUPERFICIALS

DATA:

Marg 2025


NOM DE FITXER:


7.1_paviment.dwg

PLANOL NÓM.

7.1 MOD N°1

FULL 3 DE 5

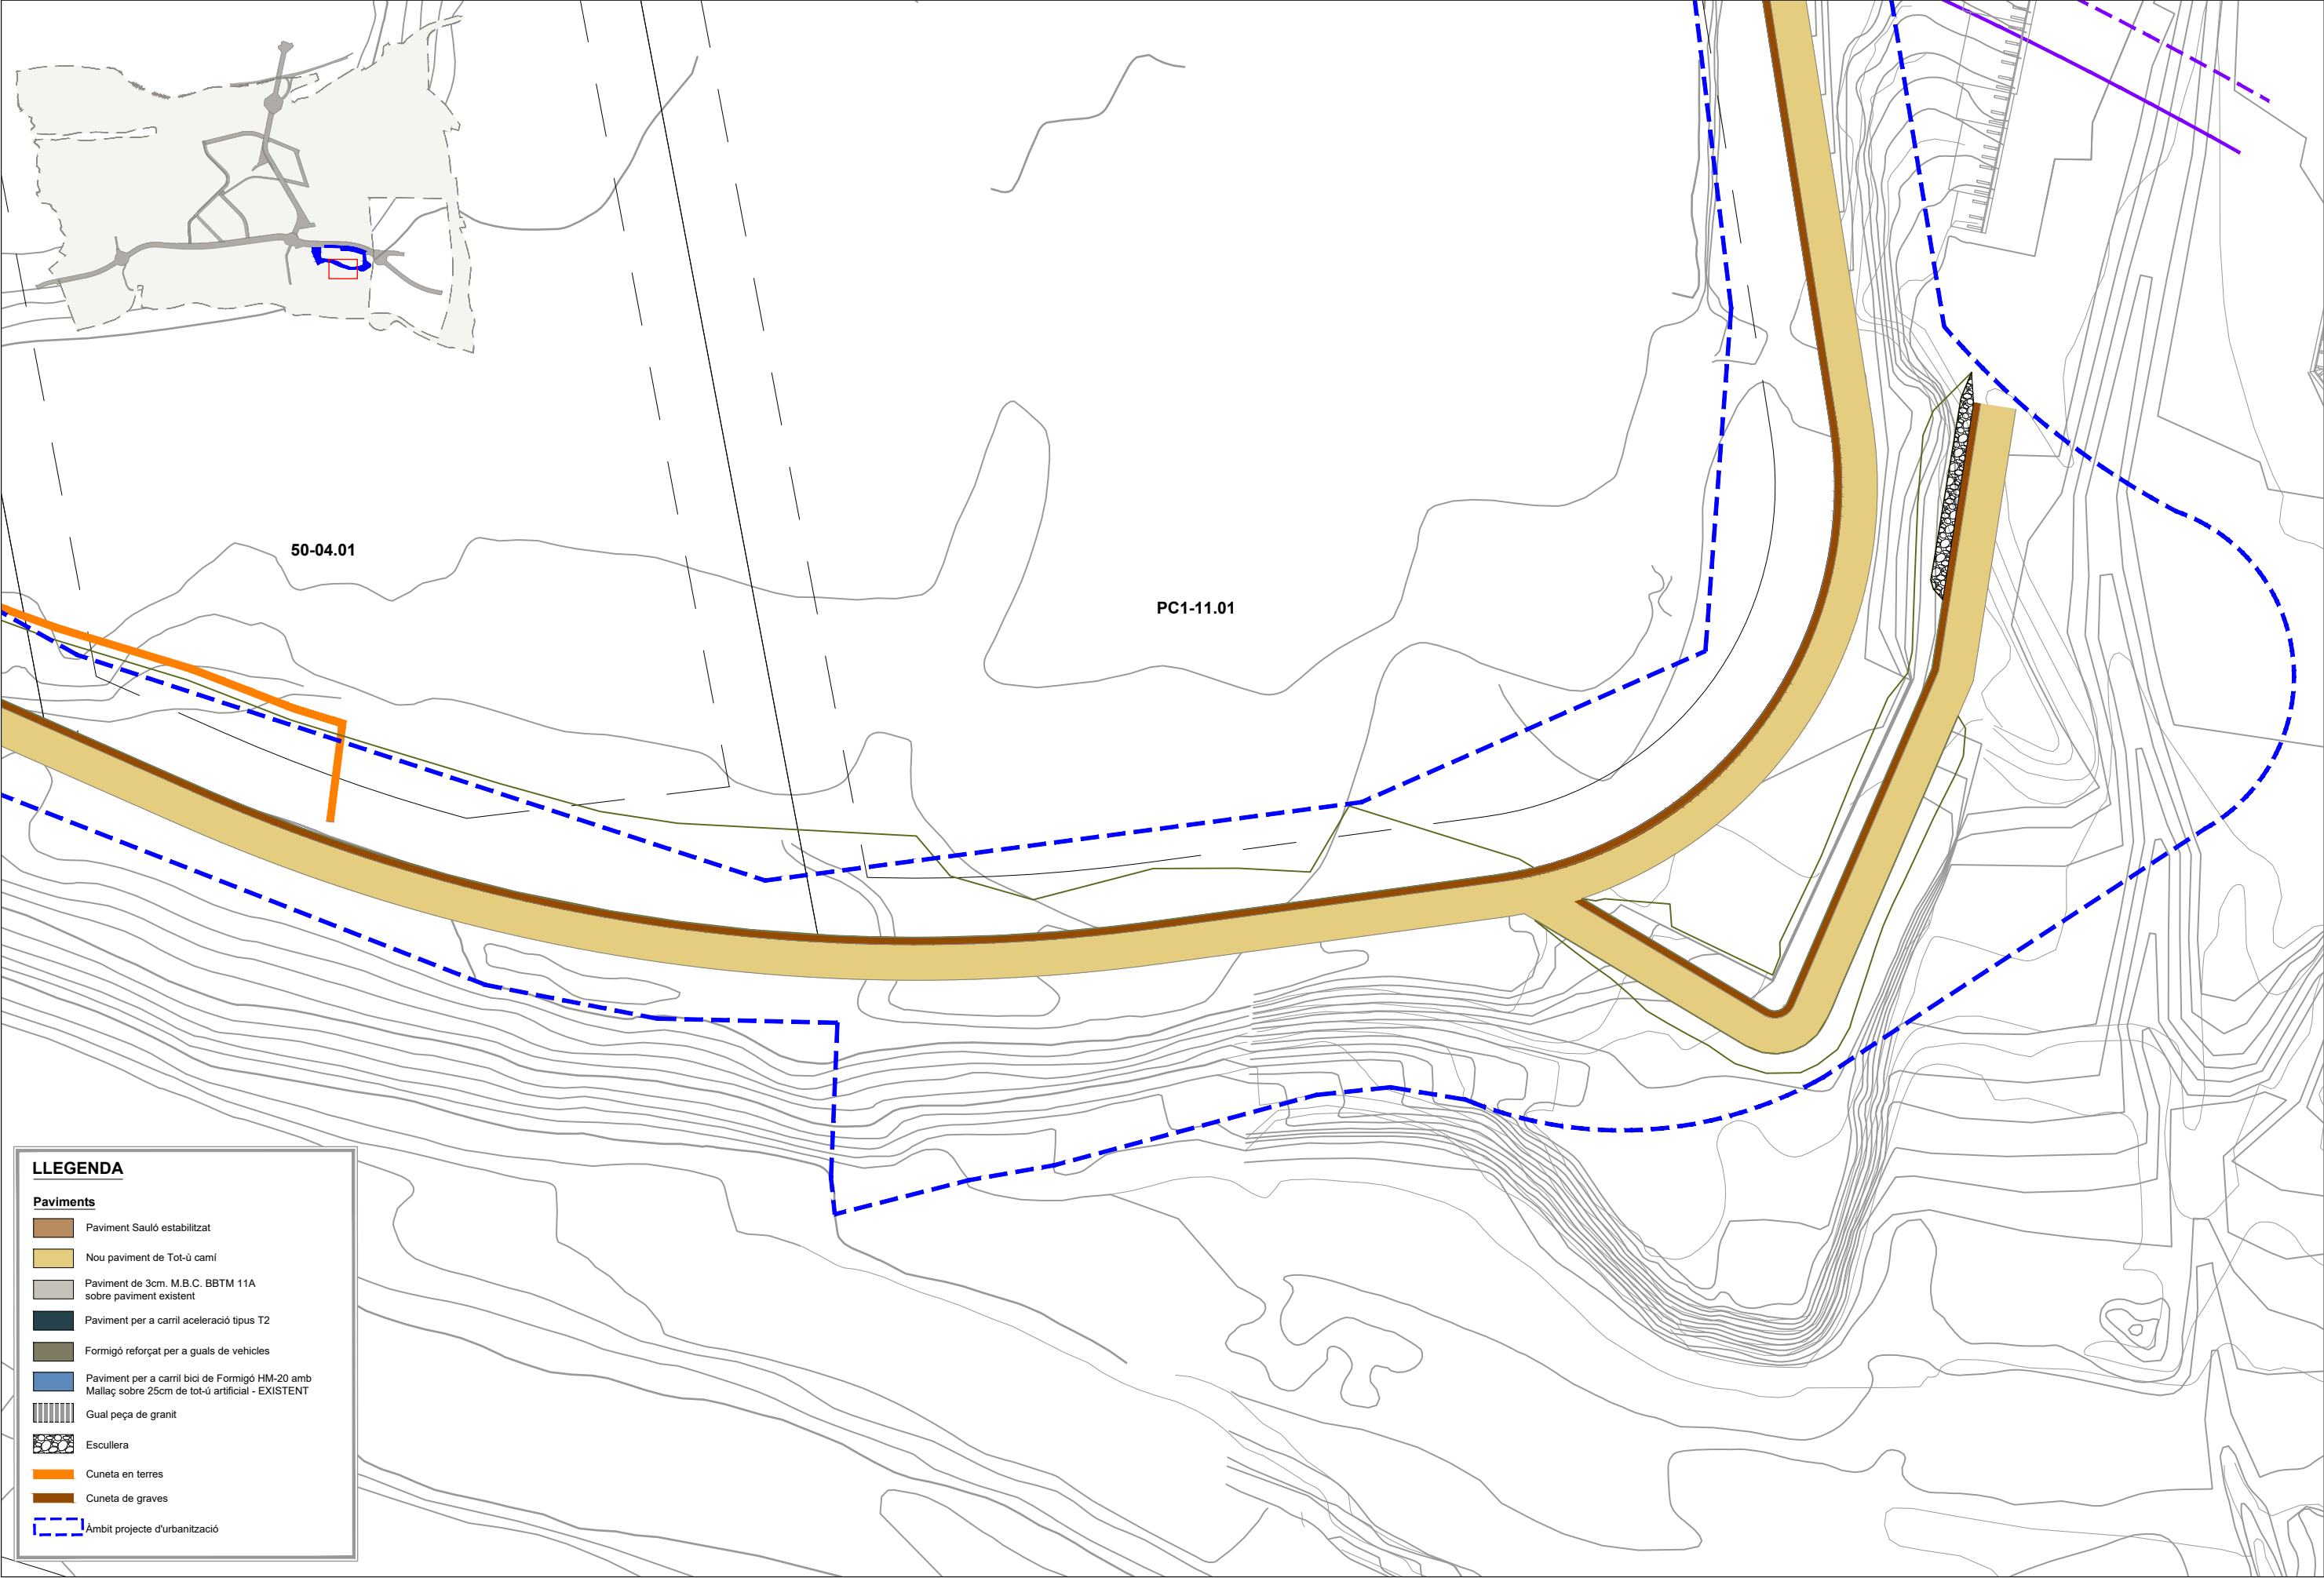

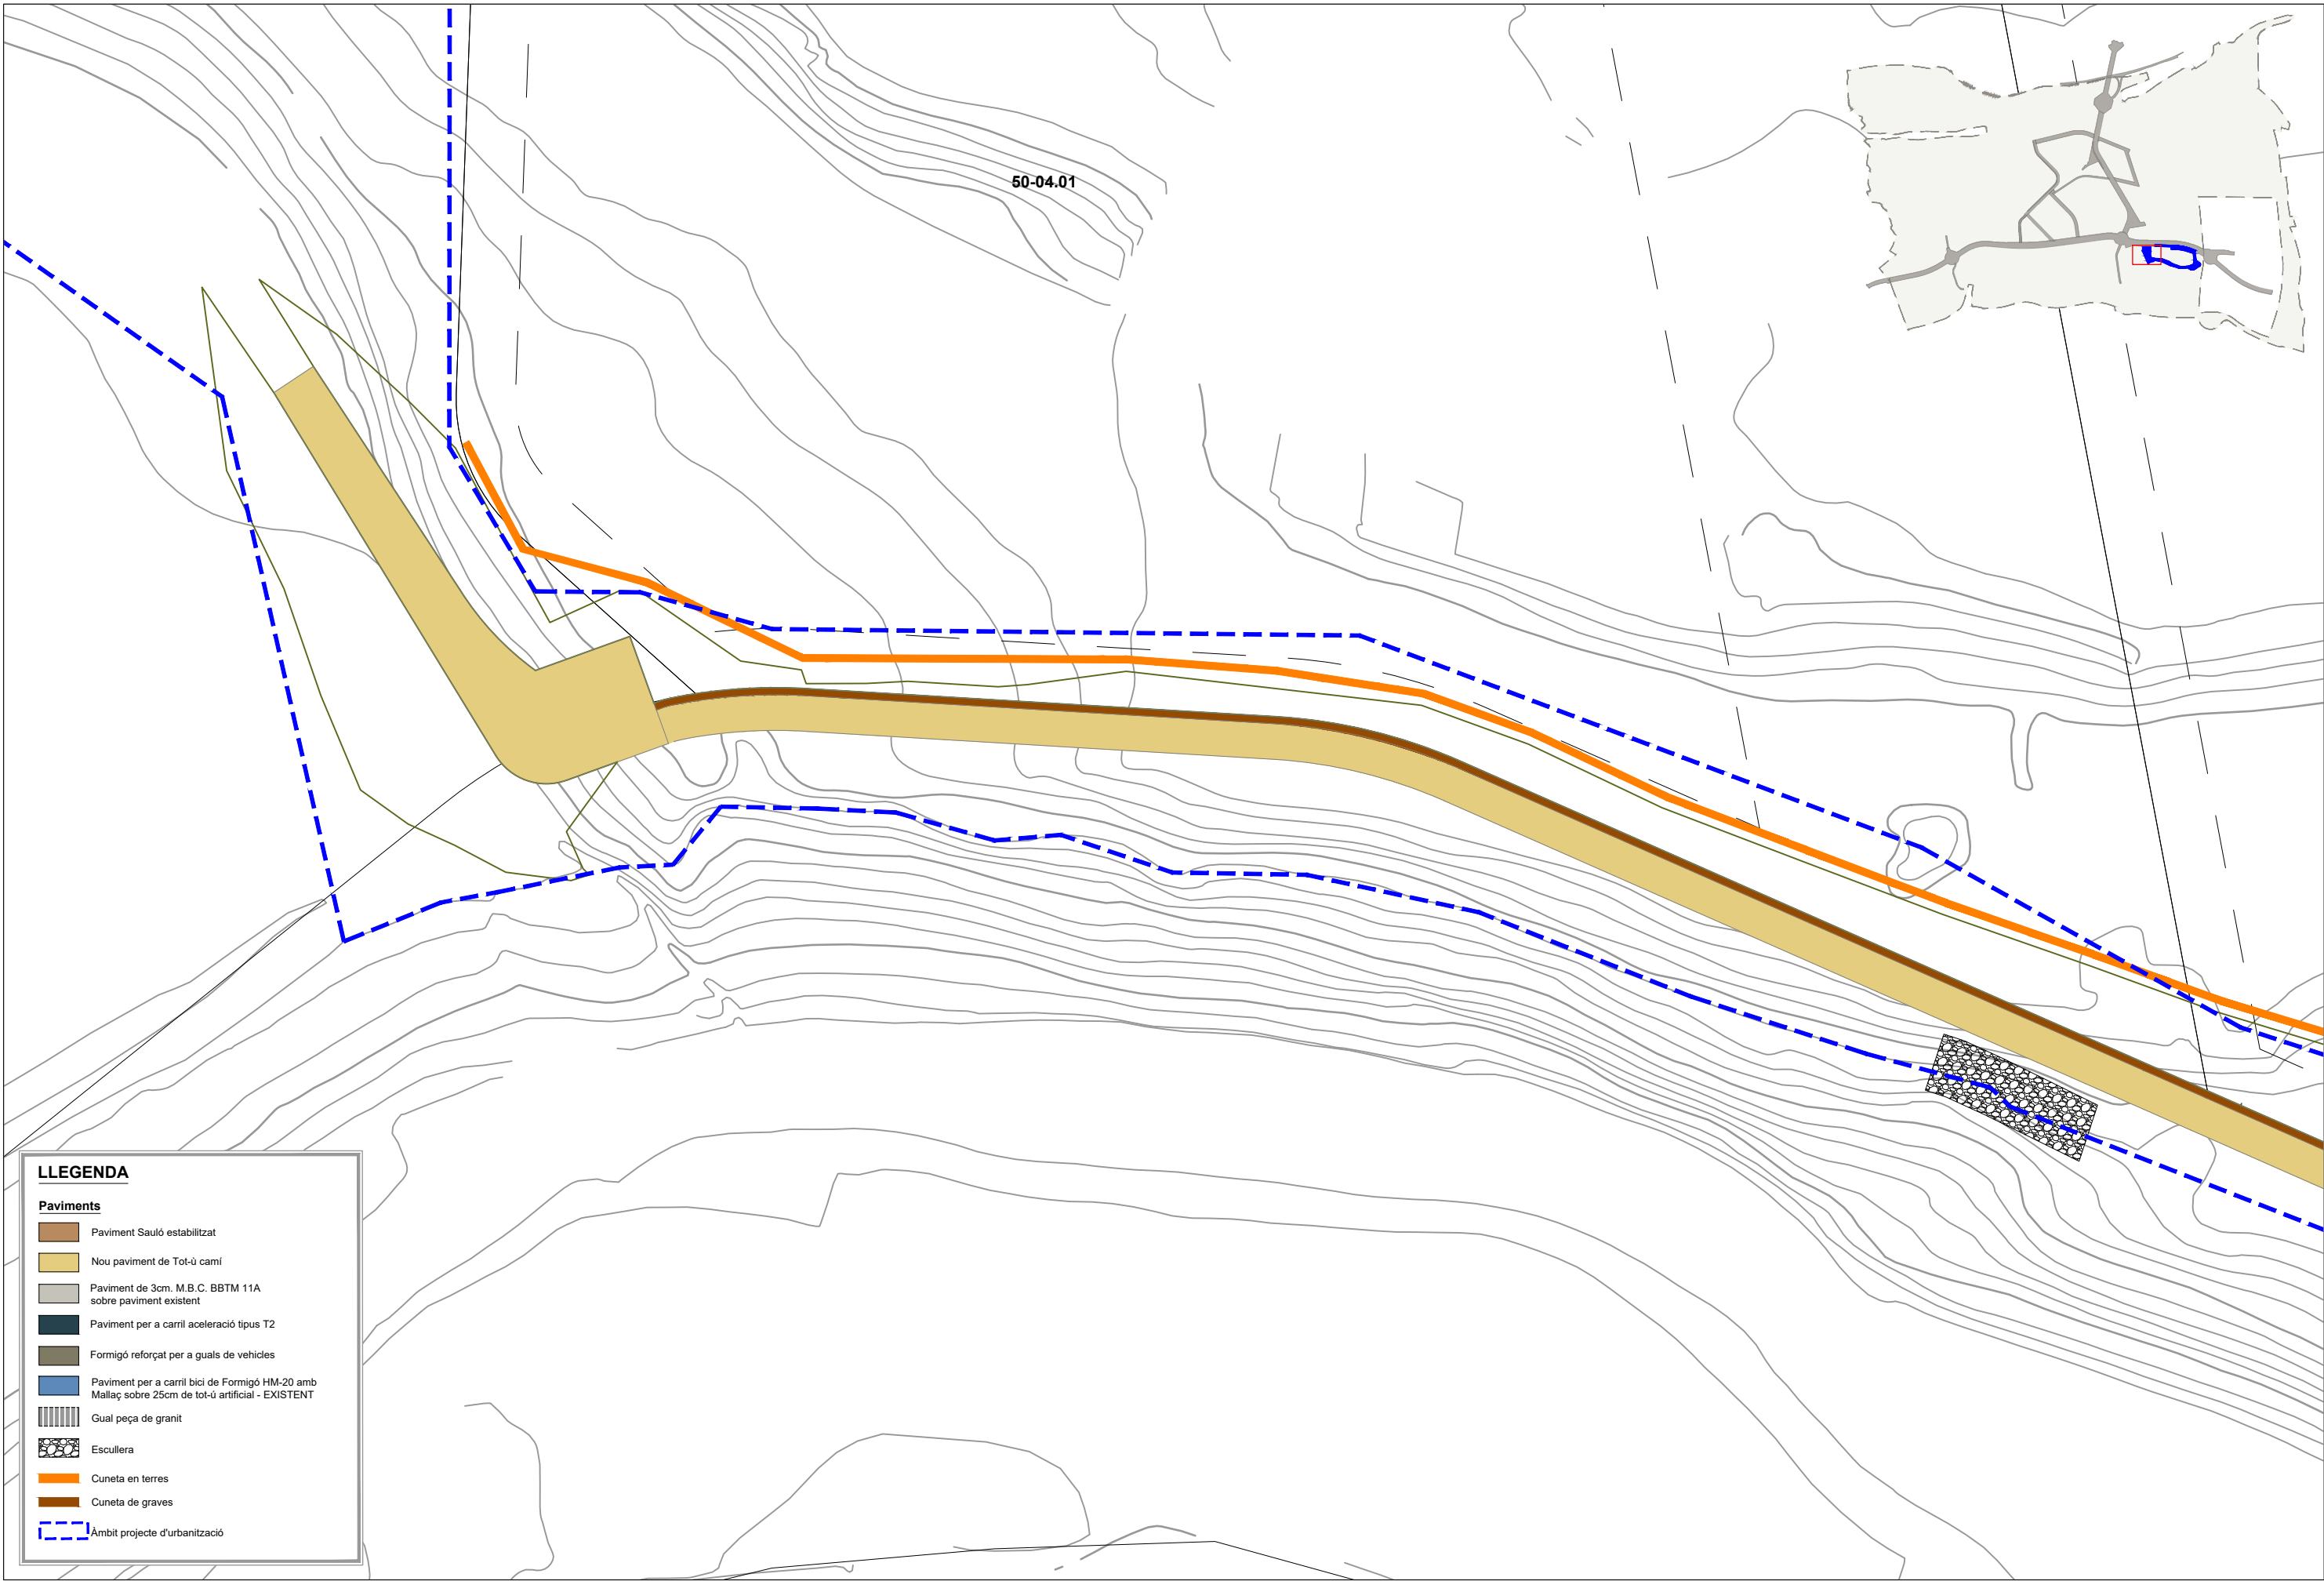

LLEGENDA

Paviments

- Paviment Sauló estabilitzat
- Nou paviment de Tot-ù camí
- Paviment de 3cm. M.B.C. BBTM 11A sobre paviment existent
- Paviment per a carril acceleració tipus T2
- Formigó reforçat per a guals de vehicles
- Paviment per a carril bici de Formigó HM-20 amb Mallaç sobre 25cm de tot-ù artificial - EXISTENT
- Gual peça de granit
- Escullera
- Cuneta en terres
- Cuneta de graves
- Àmbit projecte d'urbanització




PARC DE L'ALBA
CERDANYOLA DEL VALLÈS
BARCELONA / CATALUNYA

CONSORCI URBANÍSTIC
DEL CENTRE DIRECCIONAL
DE CERDANYOLA DEL VALLÈS



TÍTOL DEL PROJECTE:
MODIFICAT N°. 1 DEL PROJECTE D'URBANITZACIÓ A5: ÀMBIT MASIA
XERCAVINS AL SECTOR PARC DE L'ALBA DE CERDANYOLA DEL VALLÈS

ESCALES
A1 1/250
A3 1/500
ORIGINALS A-3

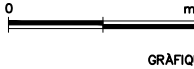


NOM DEL PLANOL:
PLANTA PAVIMENTS SUPERFICIALS

DATA:
Marg 2025
NOM DE FITXER:
7.1_paviment.dwg

PLÀNOL NÚM.
7.1 MOD N°1
FULL 5.....DE.....5.....

nom arxiu: P:\do\B73 Parc Alba_DO Xercavins\04. ESTUDIS TECNICS I PROJECTES\4.3. Projectes executius - constructius\MODIFICAT 1\PLANOLS PROJECTS 250507\Modificado 1 Xercavins Dwg\07.10 Planta_PAVI-superfi.dwg data d'impressió: 5/7/2025 2:01 data últim guardat: 22/04/2025 15:46:53

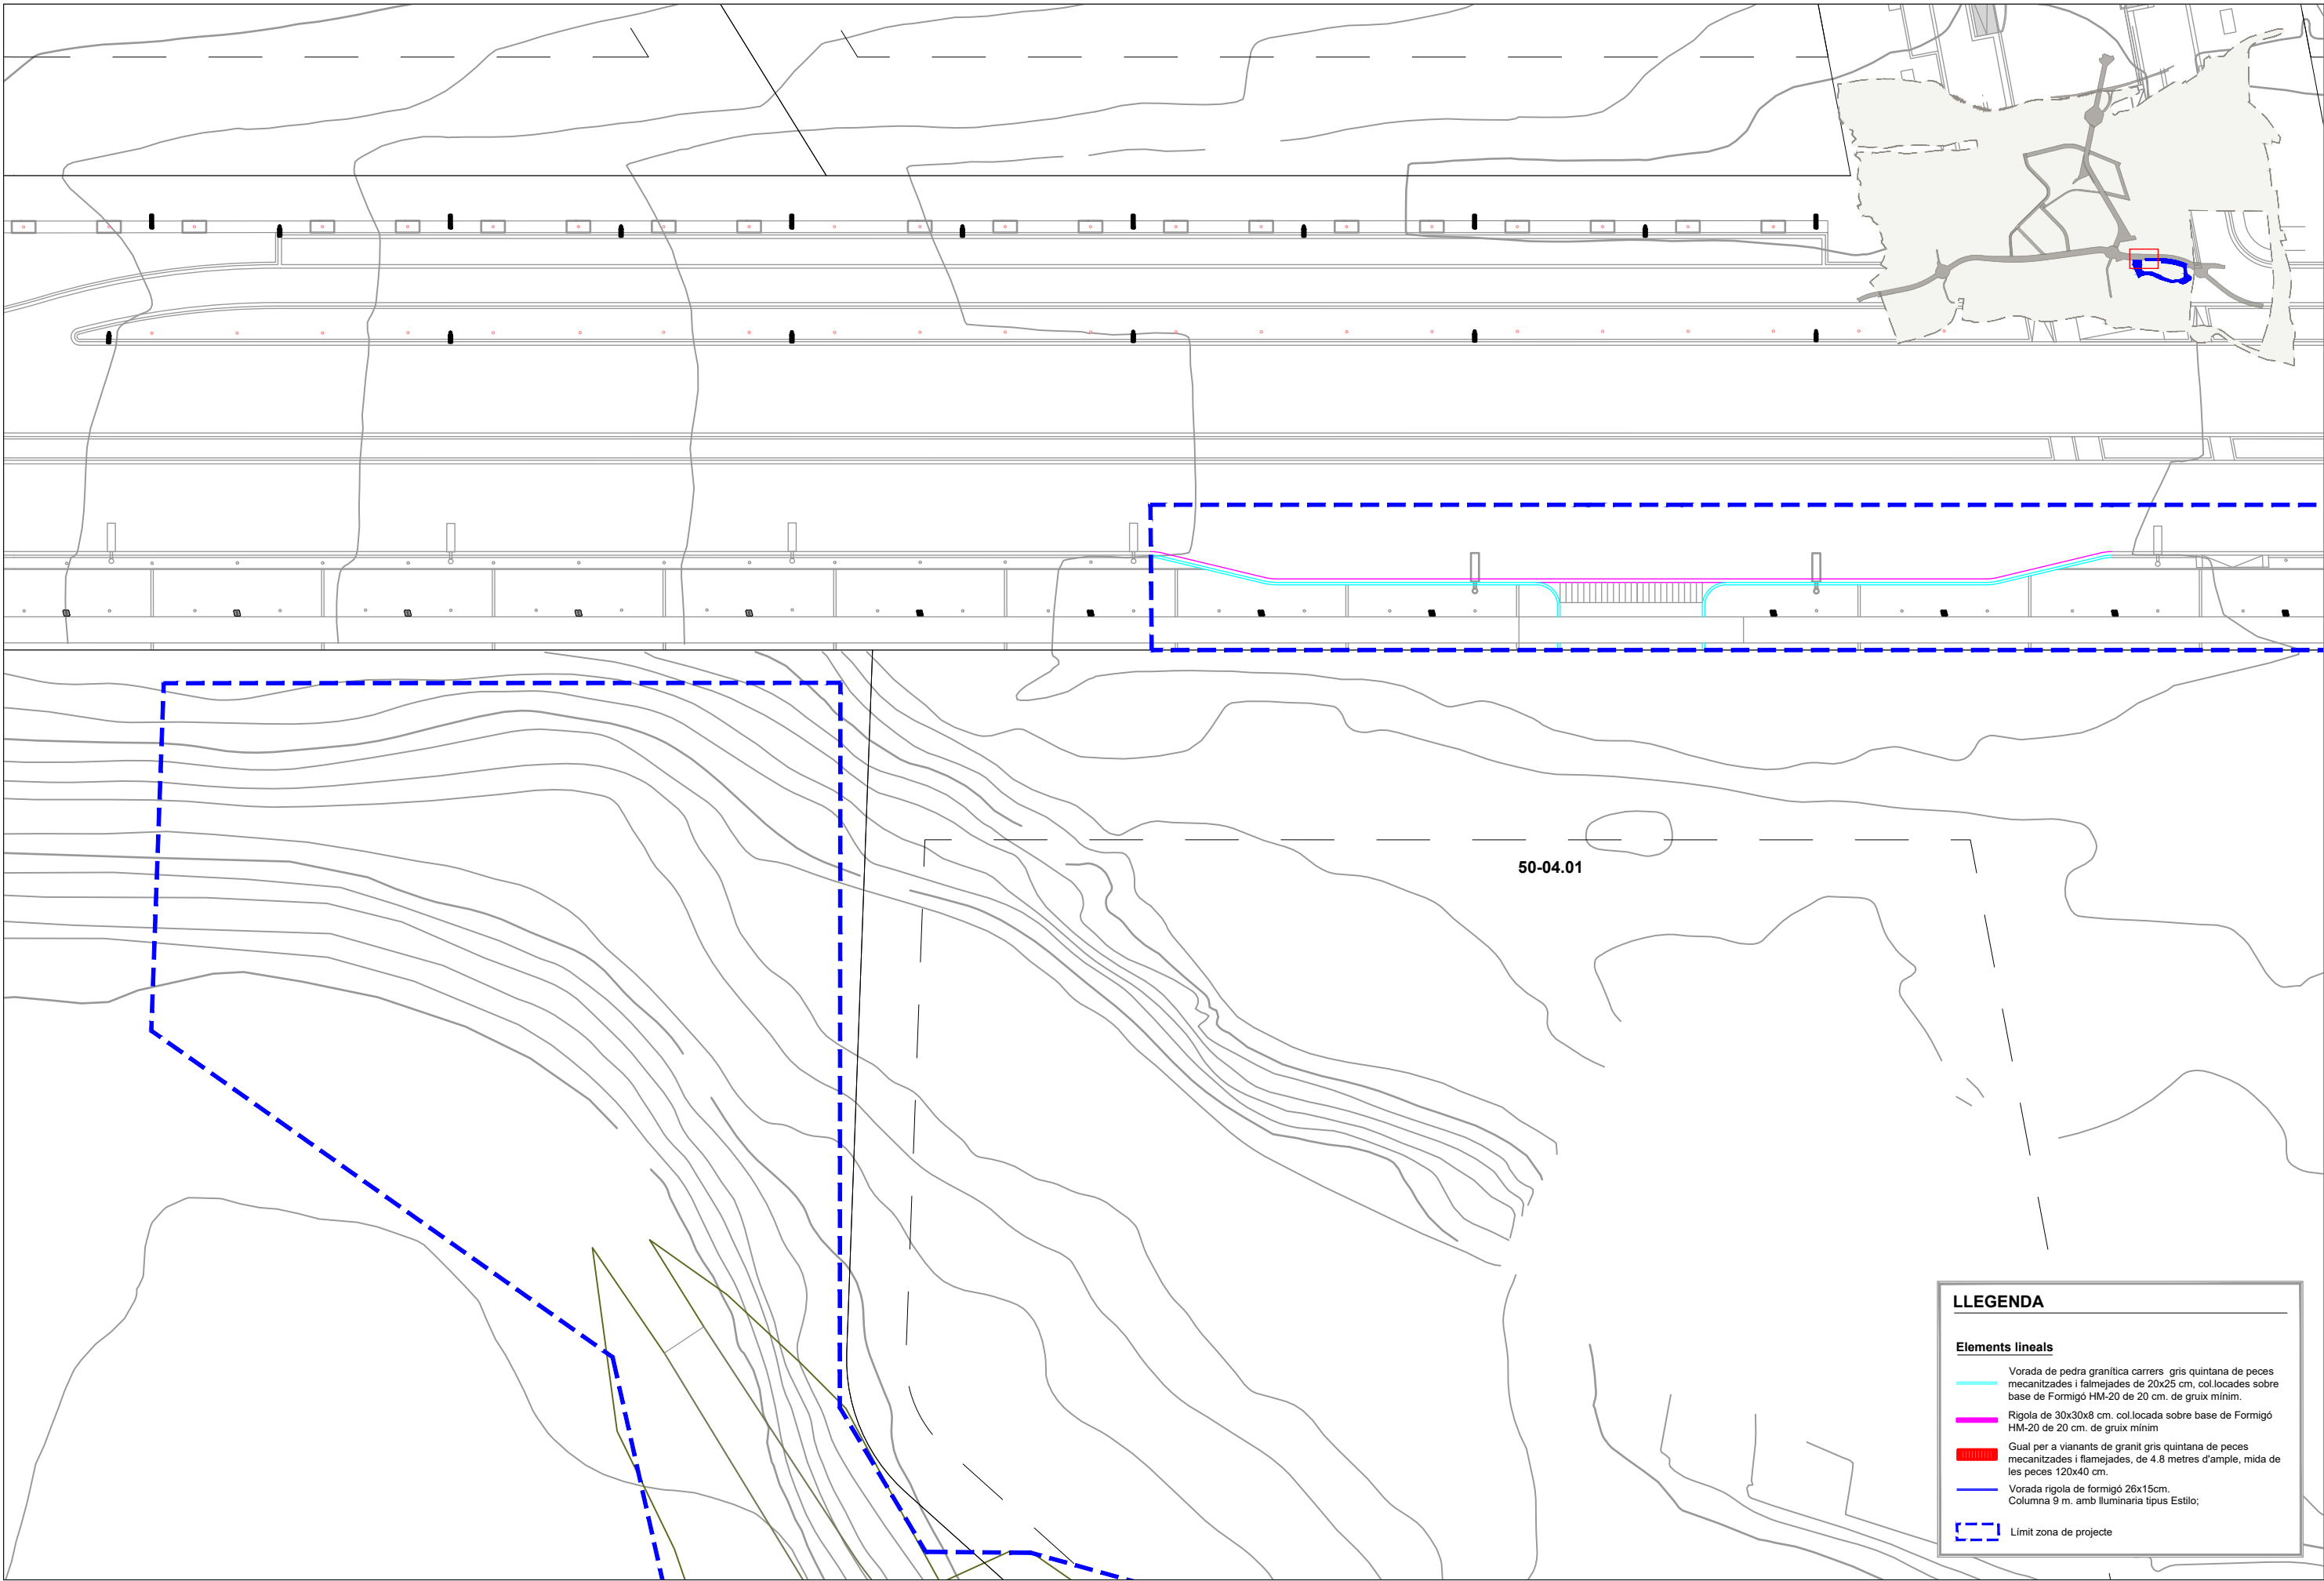

LLEGENDA

Elements lineals

Vorada de pedra granítica carrers gris quintana de peces mecanitzades i flamejades de 20x25 cm, col.locades sobre base de Formigó HM-20 de 20 cm. de gruix mínim.

Rigola de 30x30x8 cm. col.locada sobre base de Formigó HM-20 de 20 cm. de gruix mínim

Gual per a vianants de granit gris quintana de peces mecanitzades i flamejades, de 4.8 metres d'ample, mida de les peces 120x40 cm.

Vorada rigola de formigó 26x15cm.
Columna 9 m. amb lluminària tipus Estilo;

Limit zona de projecte



PARC DE L'ALBA
CERDANYOLA DEL VALLÈS
BARCELONA / CATALUNYA

CONSORCI URBANÍSTIC
DEL CENTRE DIRECCIONAL
DE CERDANYOLA DEL VALLÈS




L'AUTOR DEL PROJECTE:
PROJECTS



TÍTOL DEL PROJECTE:
MODIFICAT N°. 1 DEL PROJECTE D'URBANITZACIÓ A5: ÀMBIT MASIA
XERCAVINS AL SECTOR PARC DE L'ALBA DE CERDANYOLA DEL VALLÈS

ESCALES
A1 1/250
A3 1/500
ORIGINALS A-3

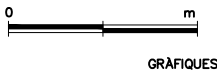


NOM DEL PLANOL:
ELEMENTS LINEALS
Planto

DATA:
Març 2025
NOM DE FITXER:
7.2_lineals.dwg

PLANOL NÚM.
7.2 MOD N°1
FULL1.....DE.....2.....

nom arxiu: P:\do\B73 Parc Alba_DO Xercavins\04. ESTUDIS TECNICS I PROJECTES\PROJECTES\4.3. Projectes executius - constructius\MODIFICAT 1 PLANOLS PROJECTS 250507\Modificado 1 Xercavins Dwg\07 20 Planta_PAV\lineals.dwg data d'impressió: 5/7/2025 2:01 data últim guardat: 22/04/2025 15:47:02

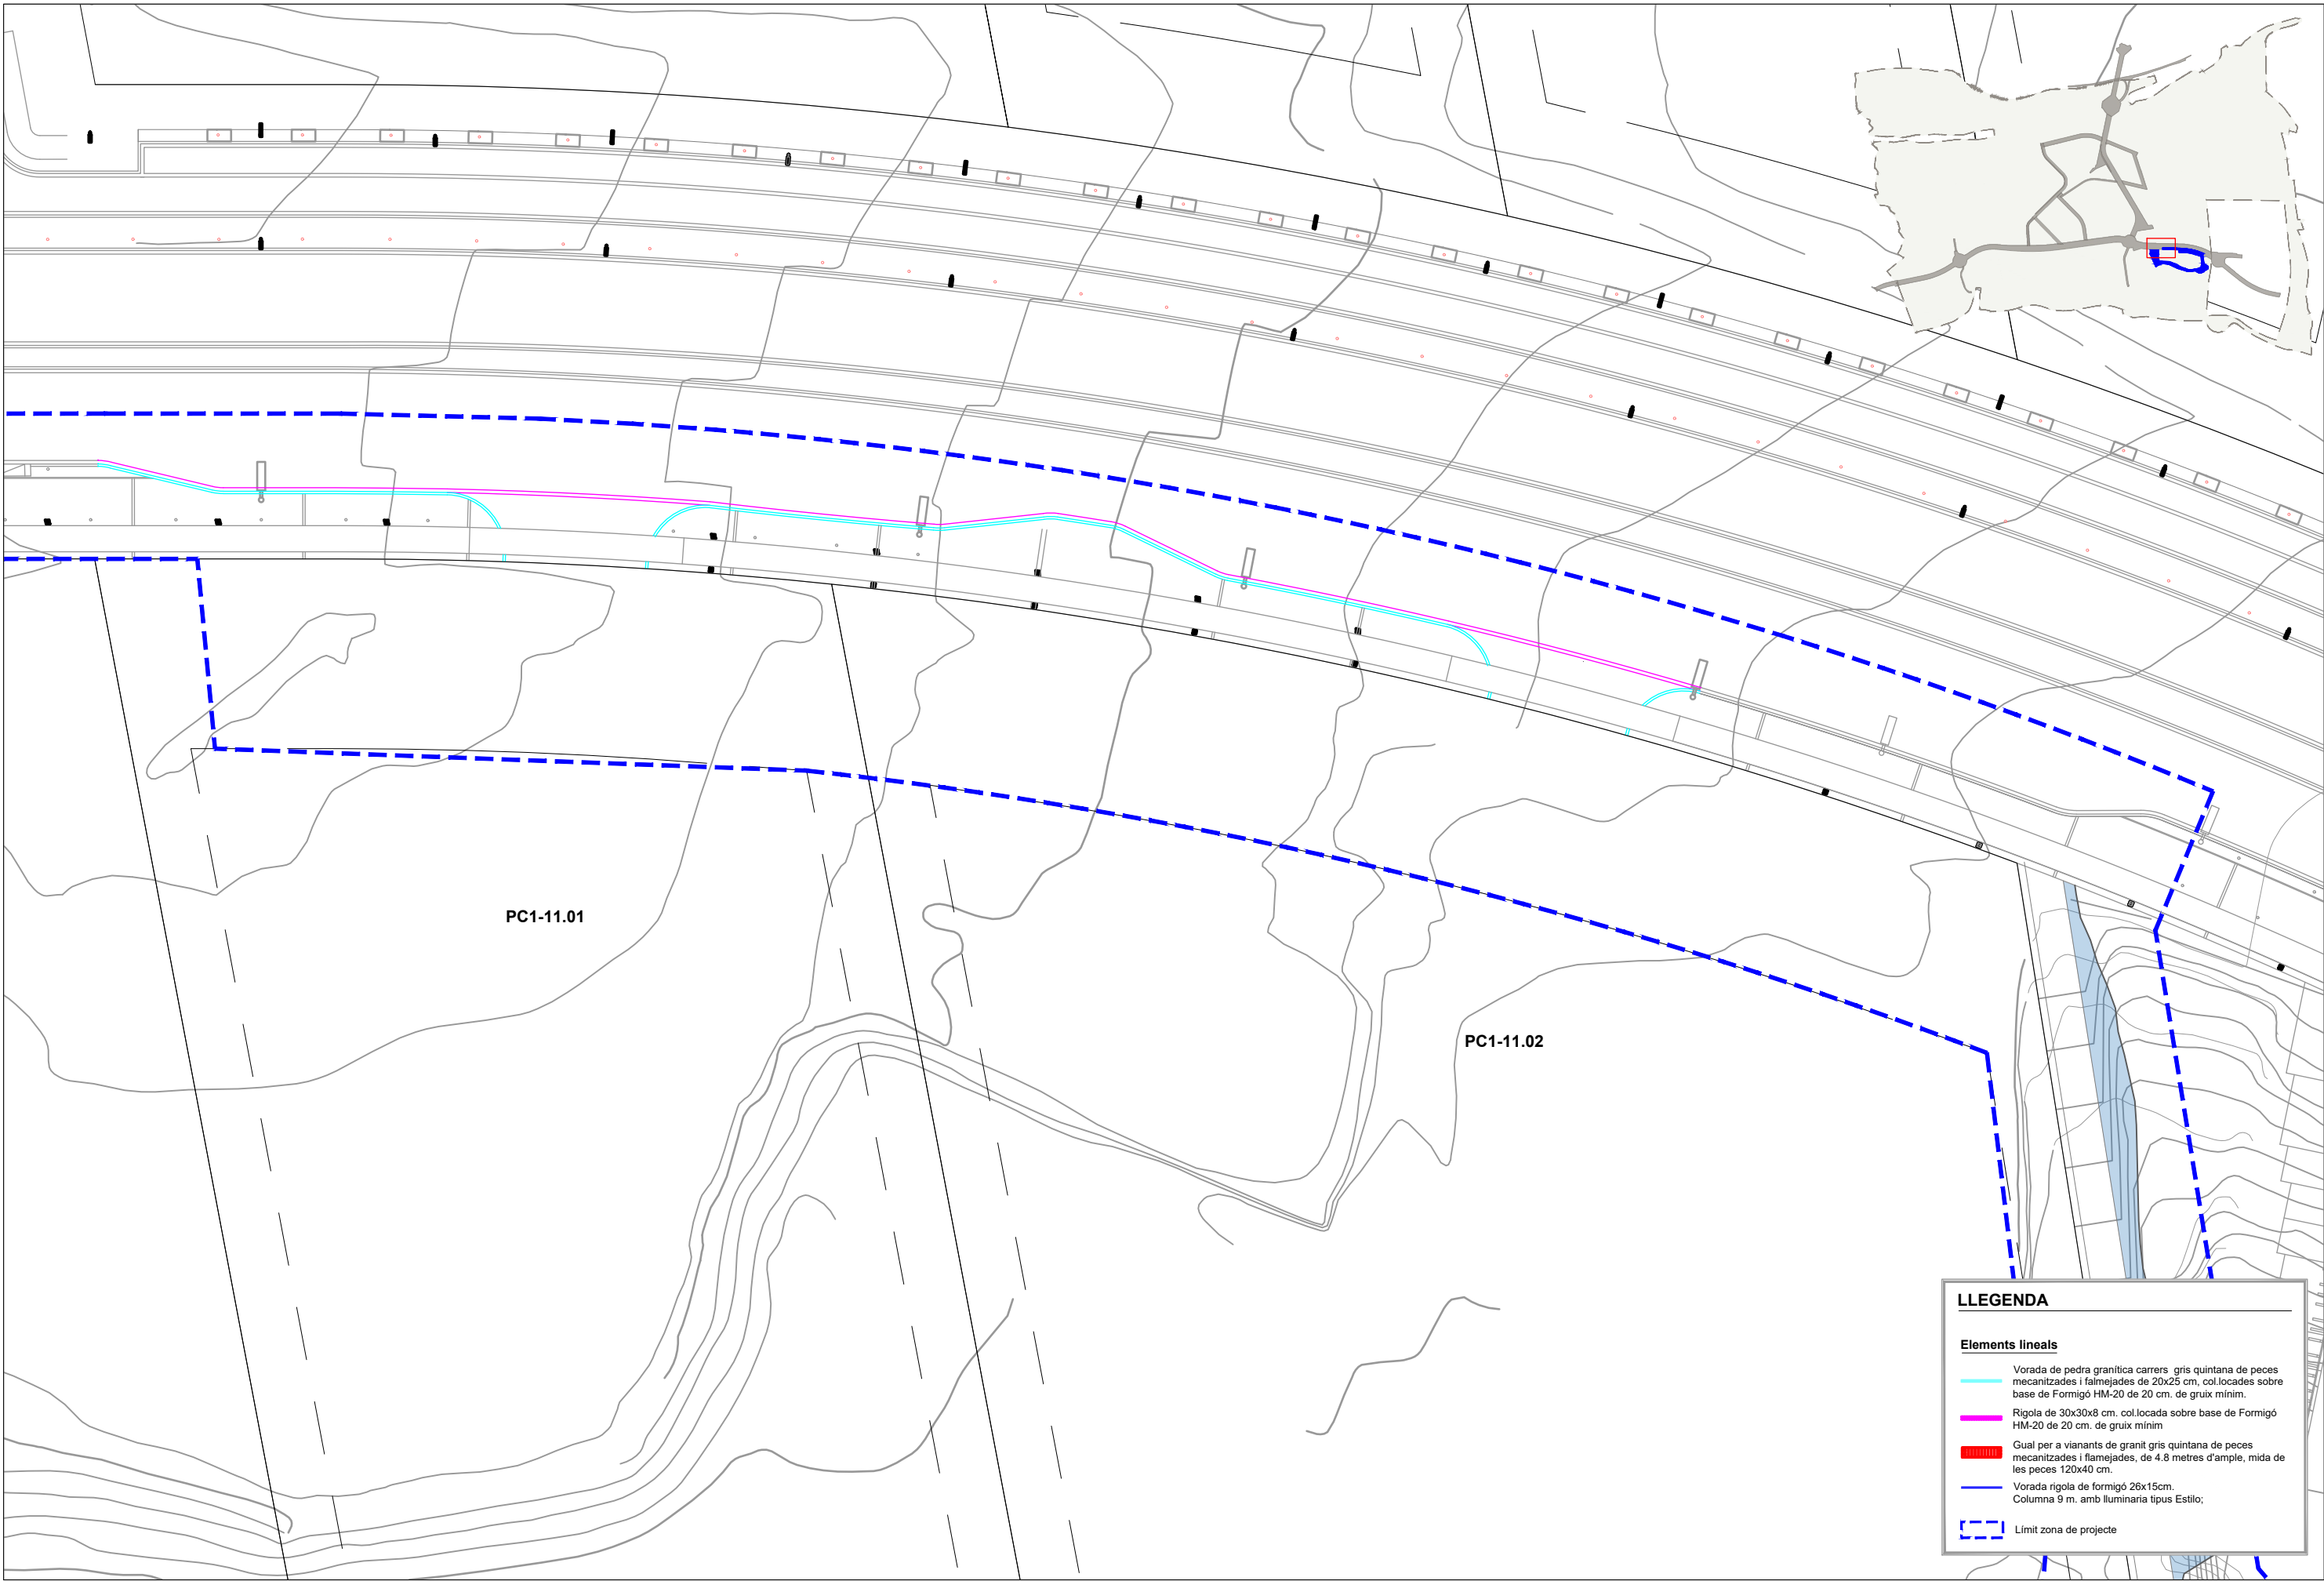

LLEGENDA

Elements lineals

Vorada de pedra granítica carrers, gris quintana de peces mecanitzades i falmejades de 20x25 cm, col·locades sobre base de Formigó HM-20 de 20 cm. de gruix mínim.

Rigola de 30x30x8 cm. col·locada sobre base de Formigó HM-20 de 20 cm. de gruix mínim

Gual per a vianants de granit gris quintana de peces mecanitzades i flamejades, de 4.8 metres d'ample, mida de les peces 120x40 cm.

Vorada rigola de formigó 26x15cm.
Columna 9 m. amb il·luminària tipus Estilo;

Límit zona de projecte



PARC DE L'ALBA
CERDANYOLA DEL VALLÈS
BARCELONA / CATALUNYA

CONSORCI URBANÍSTIC
DEL CENTRE DIRECCIONAL
DE CERDANYOLA DEL VALLÈS




L'AUTOR DEL PROJECTE:
PROJECTS



TÍTOL DEL PROJECTE:
MODIFICAT N°. 1 DEL PROJECTE D'URBANITZACIÓ A5: ÀMBIT MASIA
XERCAVINS AL SECTOR PARC DE L'ALBA DE CERDANYOLA DEL VALLÈS

ESCALES
A1 1/250
A3 1/500
ORIGINALS A-3

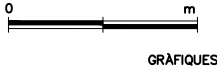

NOM DEL PLANOL:


ELEMENTS LINEALS
Planta

DATA:
Marg 2025
NOM DE FITXER:
7.2_lineals.dwg


PLANOL NÚM.
7.2 MOD N°1
FULL 2.....2.....

nom arxiu: P:\do\B73 Parc Alba_DO Xercavins\04. ESTUDIS TECNICS I PROJECTES\1 PLANOLS PROJECTS\MODIFICAT 1 Xercavins Dwg\07 20 Planta_PAV\lineals.dwg data d'impressió: 5/7/2025 2:02


DETALL CARRIL BICI FORMIGÓ REFORÇAT

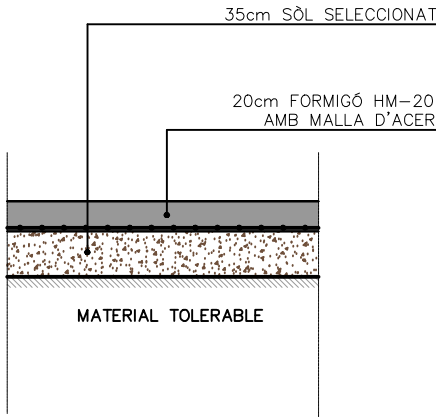


CALZADA DE TRÁFICO T4

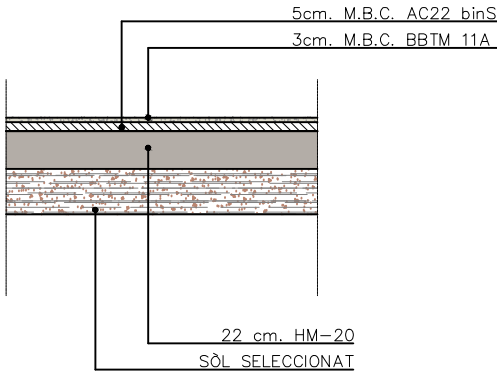


DETALL VORERA SAULÓ

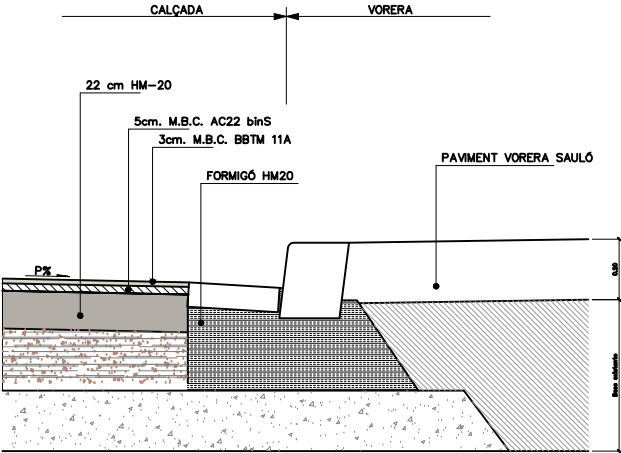

DETALL CAMÍ

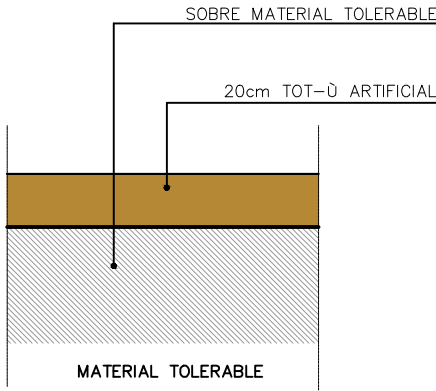

Carril d'acceleració paviment T2 amb carril calçada BP-1413

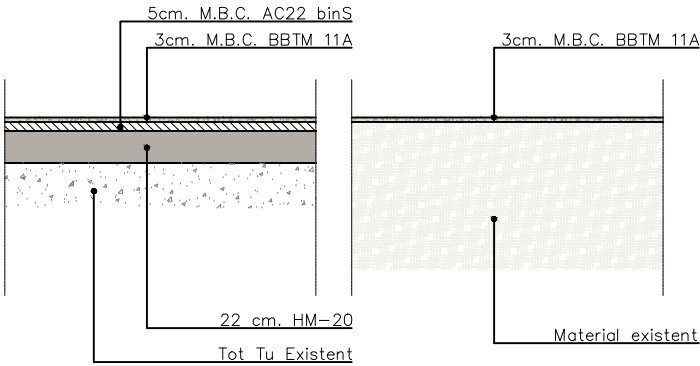


PARC DE L'ALBA
CERDANYOLA DEL VALLÈS
BARCELONA / CATALUNYA

CONSORCI URBANÍSTIC
DEL CENTRE DIRECCIONAL
DE CERDANYOLA DEL VALLÈS



TÍTOL DEL PROJECTE:
MODIFICAT N°. 1 DEL PROJECTE D'URBANITZACIÓ A5: ÀMBIT MASIA
XERCIVINS AL SECTOR PARC DE L'ALBA DE CERDANYOLA DEL VALLÈS


ESCALES
A1 1/250
A3 1/500
ORIGINALS A-3

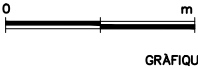

NOM DEL PLANOL:
ELEMENTS SUPERFICIALS
DETALLS

DATA:
Març 2025
NOM DE FITXER:
7.4_details.dwg

PLANOL NÚM.
7.4 MOD N°1
FULL 1.....DE.....1.....

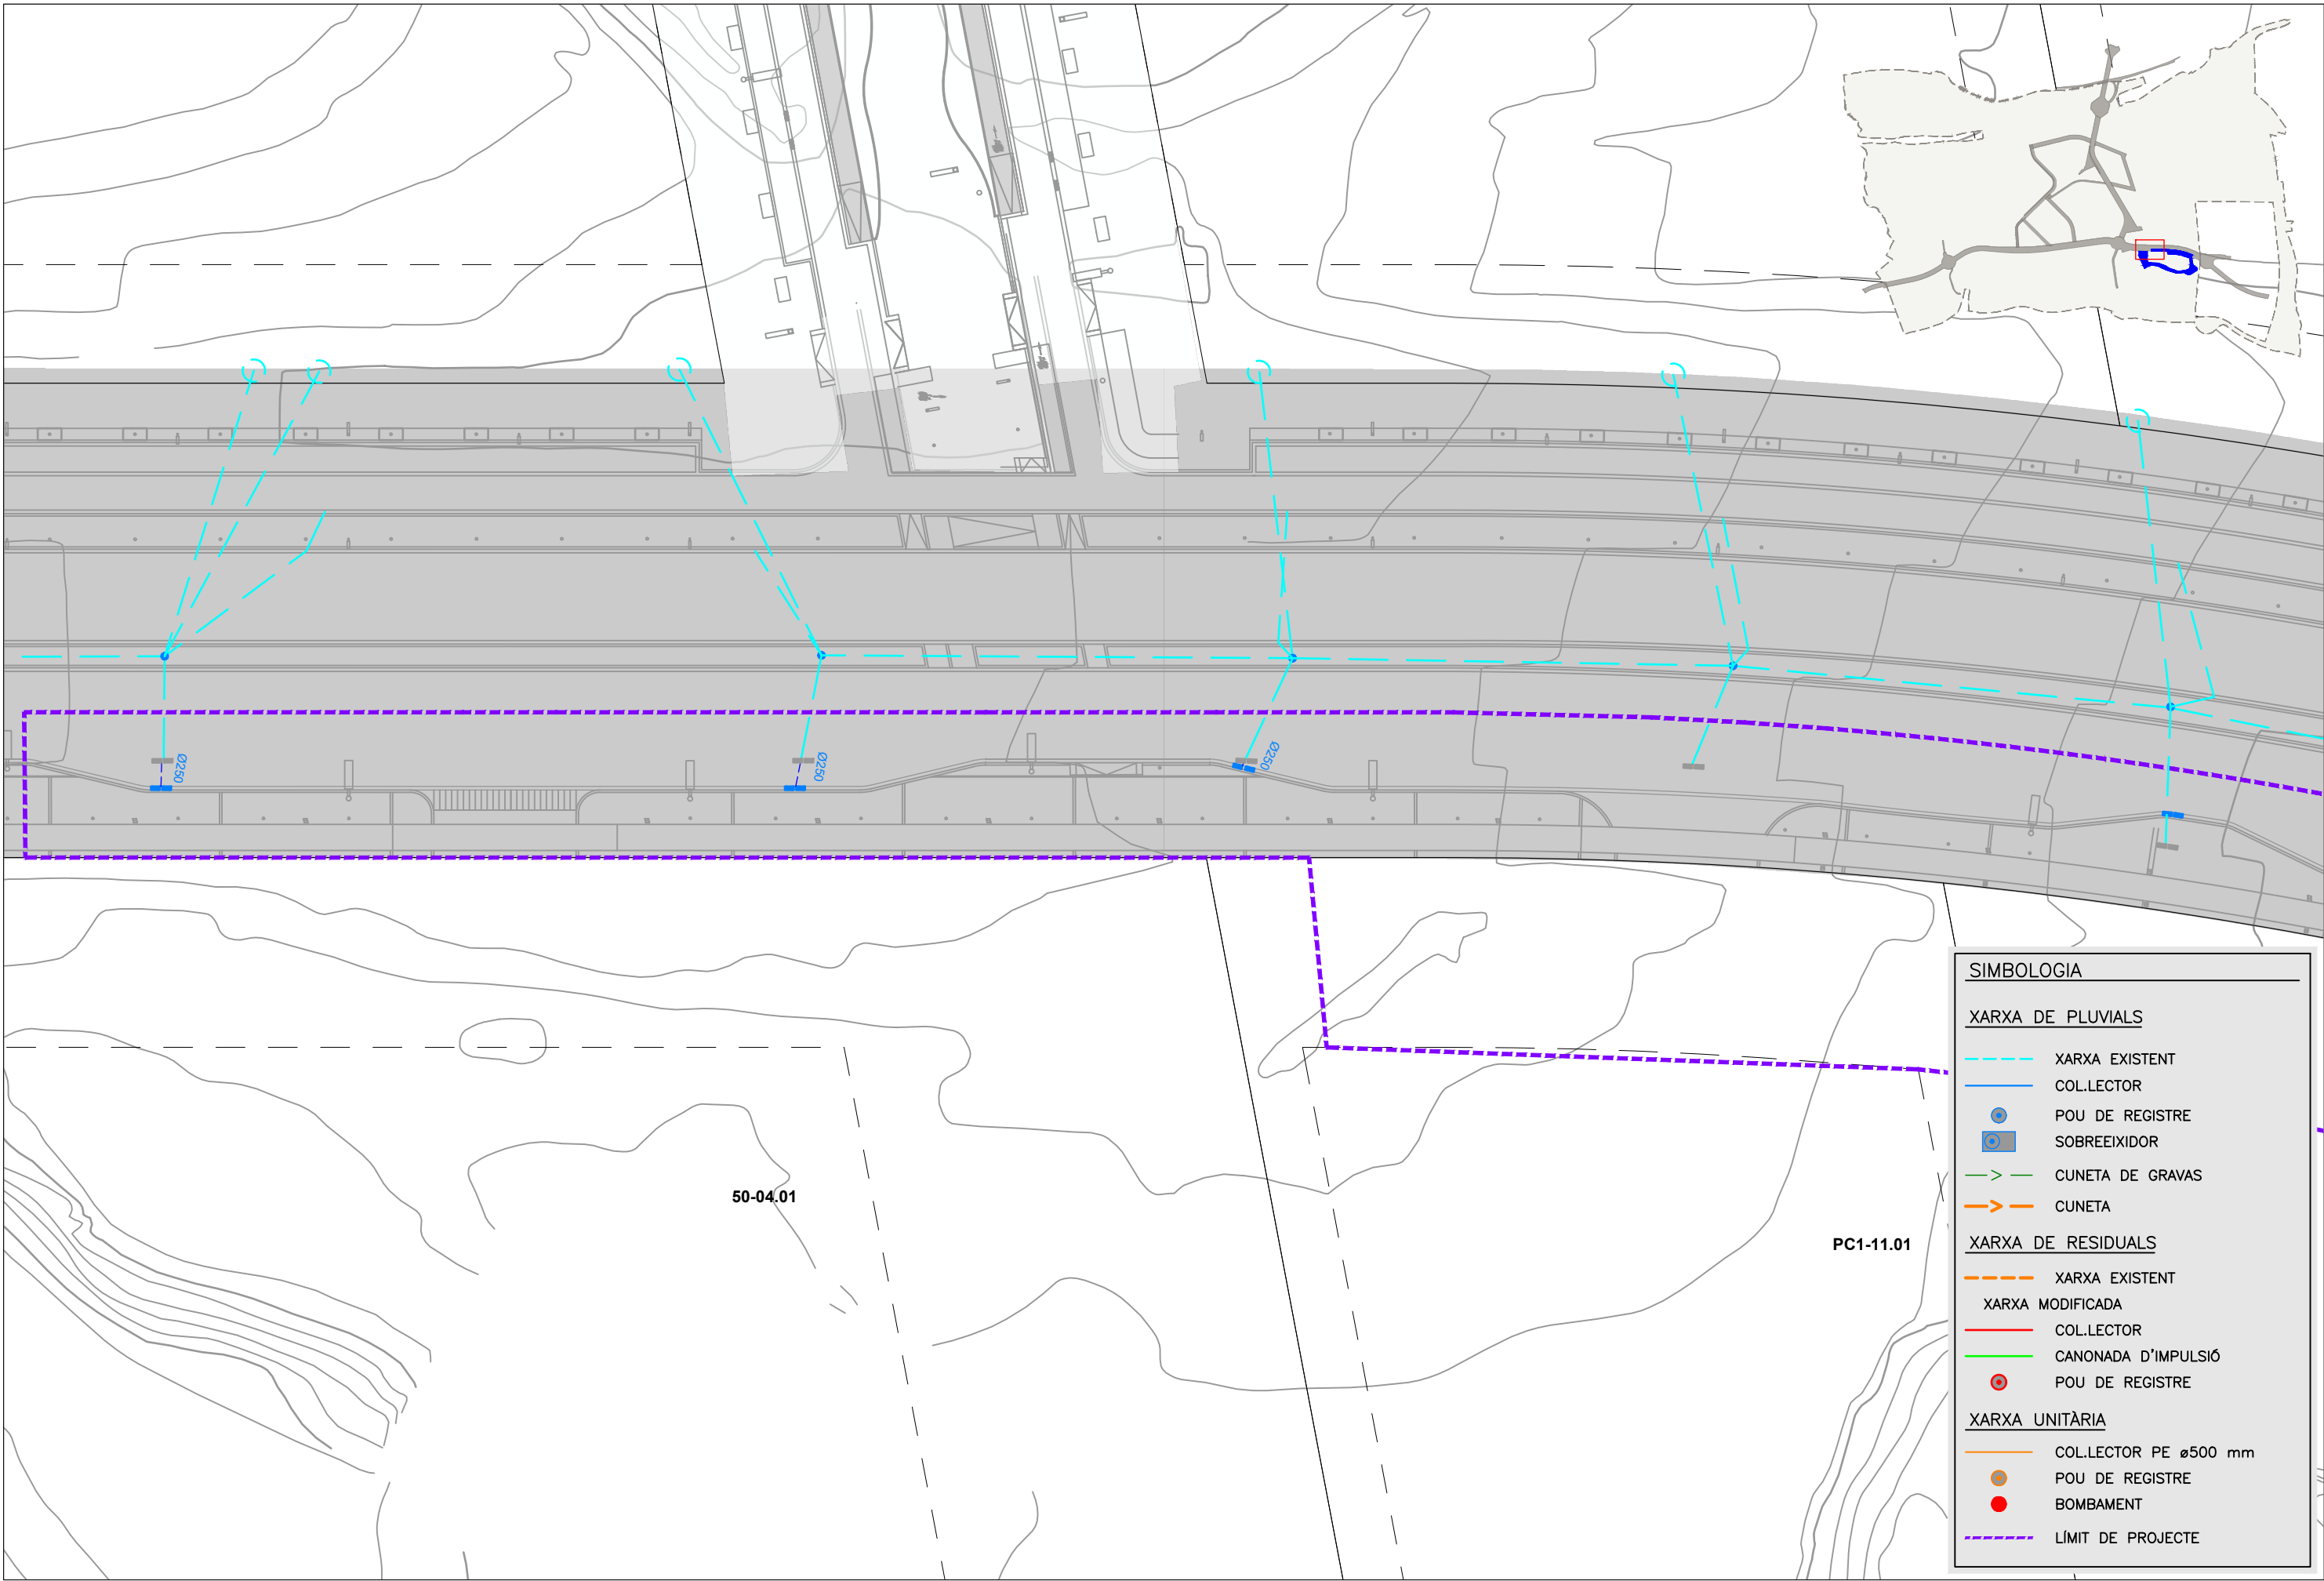



SIMBOLOGIA

XARXA DE PLUVIALS

XARXA EXISTENT

COL·LECTOR**XARXA DE RESIDUALS**XARXA EXISTENT**XARXA MODIFICADA**COL·LECTORCANONADA D'IMPULSIÓPOU DE REGISTRE**XARXA UNITÀRIA**COL·LECTOR PE ø500 mmPOU DE REGISTREBOMBAMENTLÍMIT DE PROJECTE

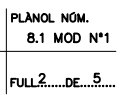

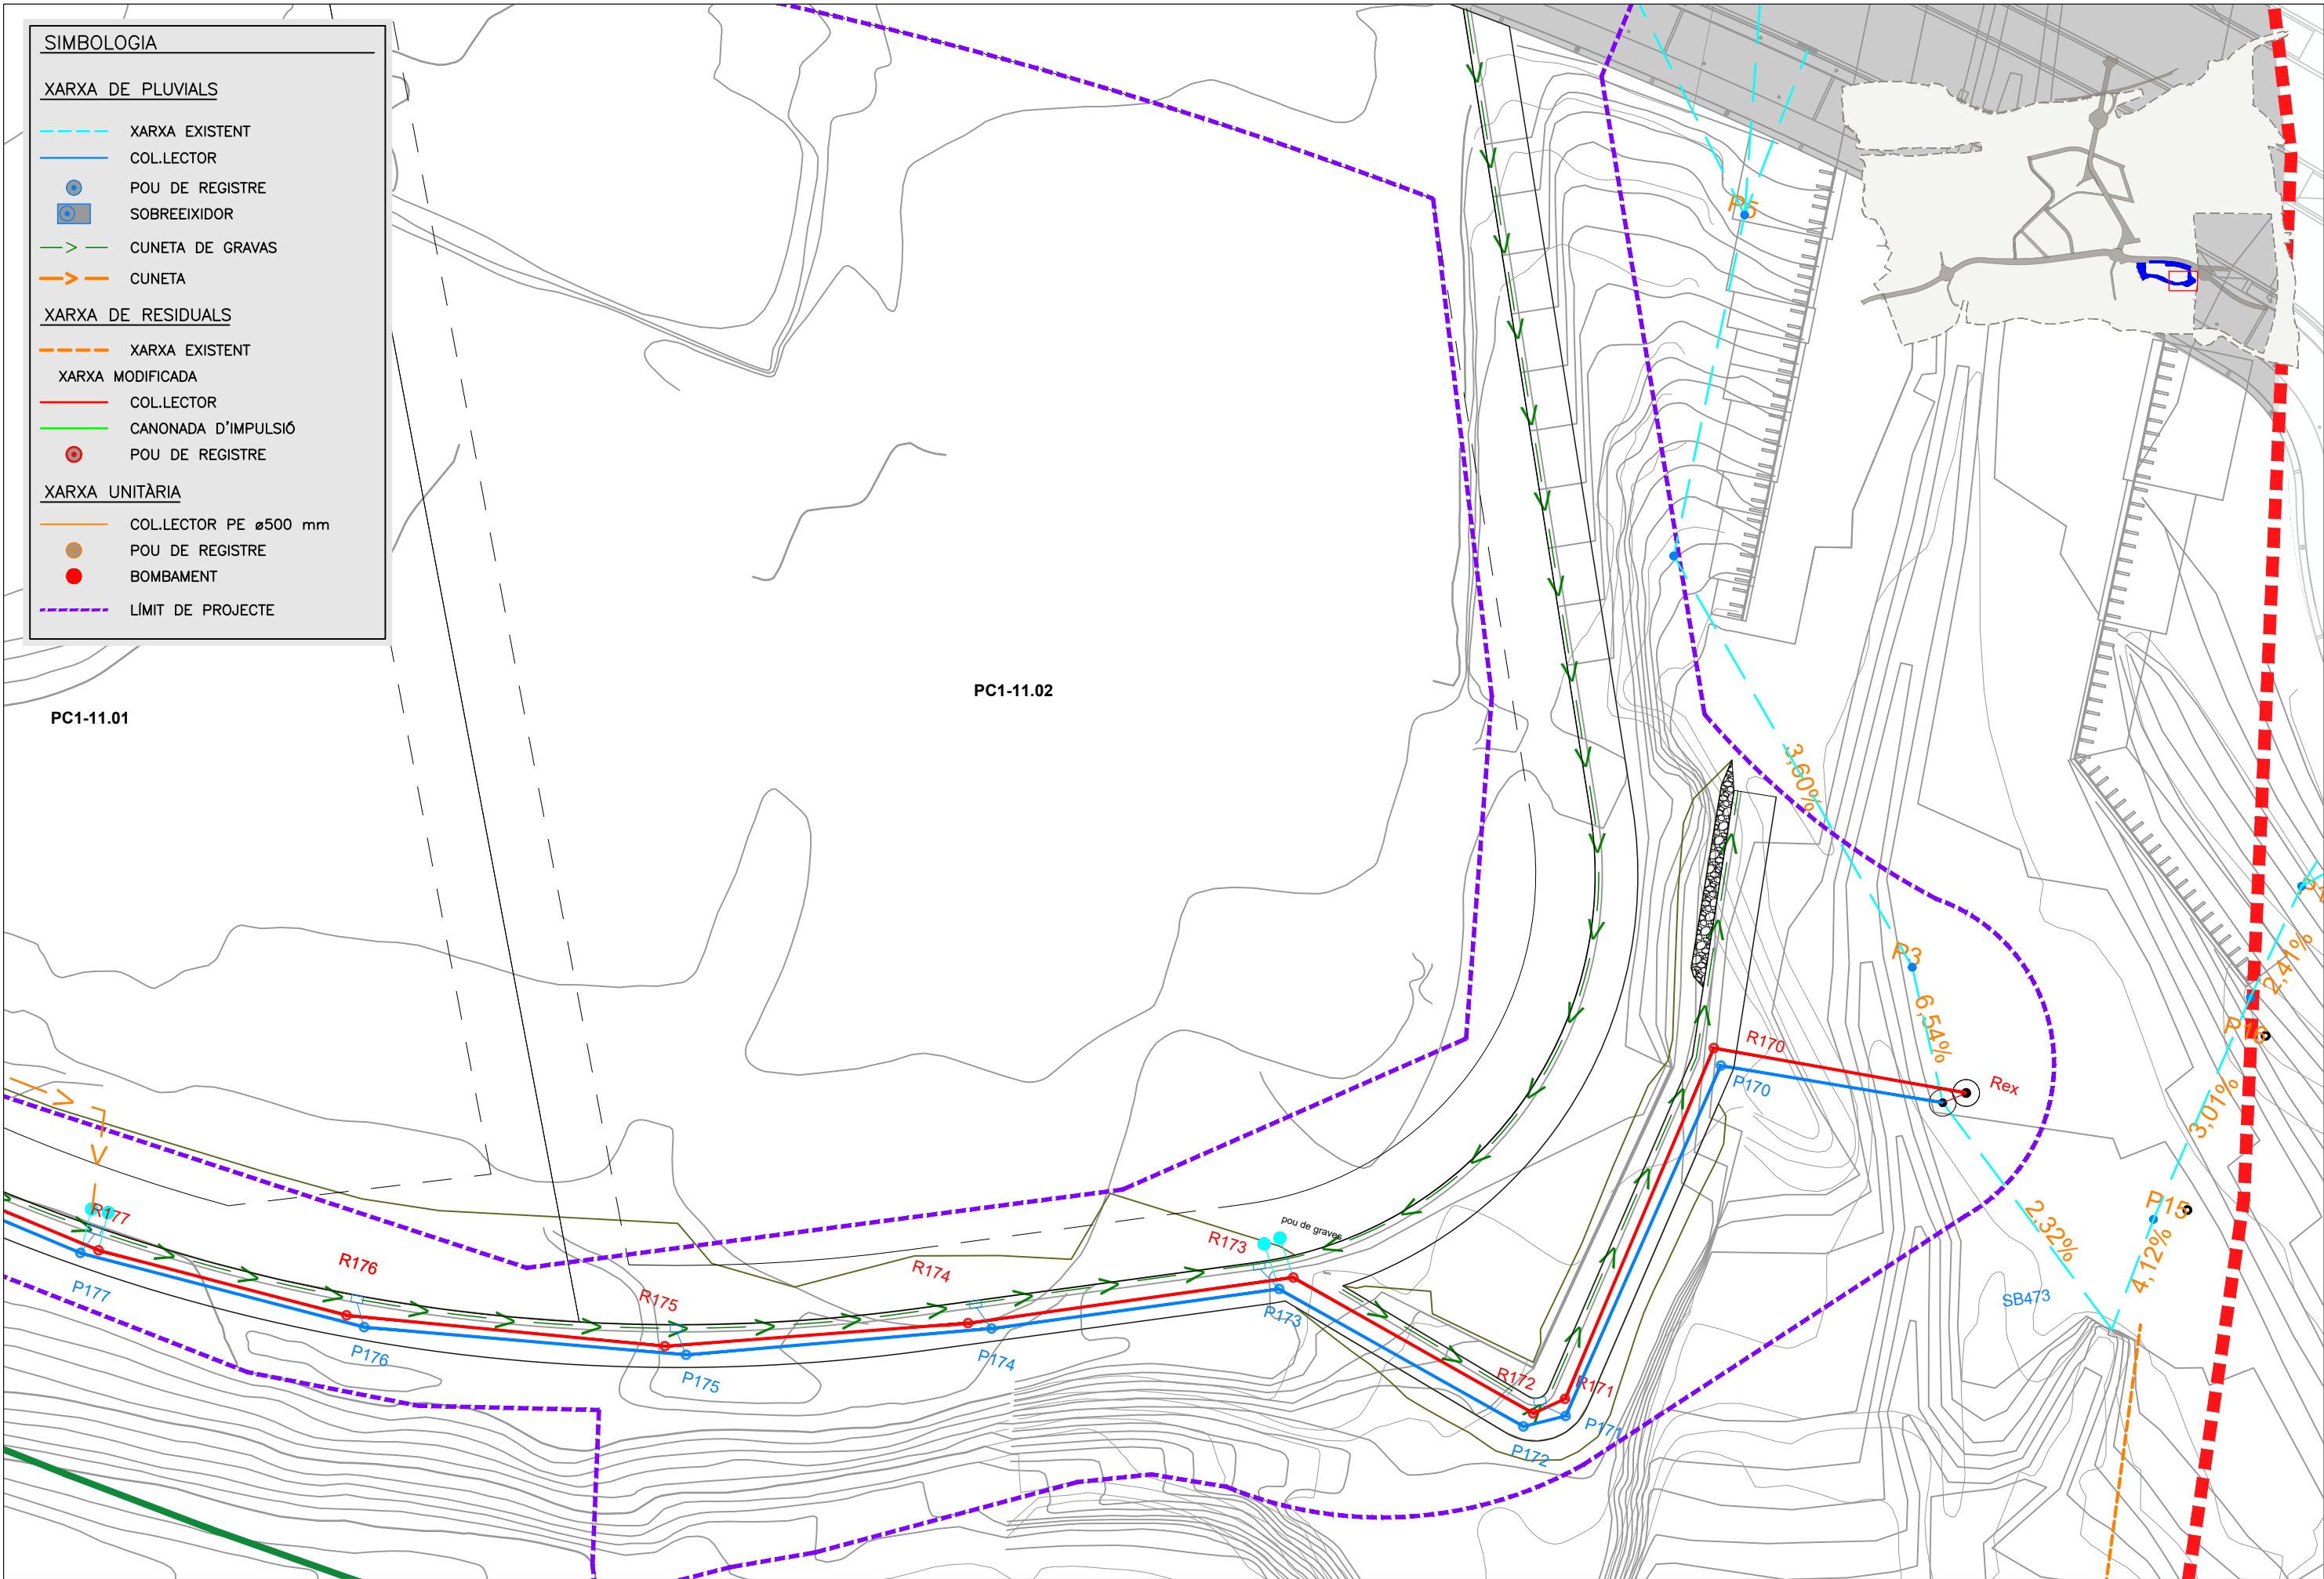

PARC DE L'ALBA
CERDANYOLA DEL VALLÈS
BARCELONA / CATALUNYA

CONSORCI URBANÍSTIC
DEL CENTRE DIRECCIONAL
DE CERDANYOLA DEL VALLÈS




L'AUTOR DEL PROJECTE:
PROJECTS




TÍTOL DEL PROJECTE:
MODIFICAT N°. 1 DEL PROJECTE D'URBANITZACIÓ A5: ÀMBIT MASIA
XERCAVINS AL SECTOR PARC DE L'ALBA DE CERDANYOLA DEL VALLÈS


ESCALES
A1 1/250
A3 1/500
ORIGINALS A-3

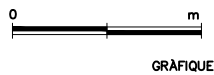

NOM DEL PLANOL:
PLANTA CLAVEGUERAM

DATA:
Març 2025
NOM DE FITXER:
8.1_clavegueram.dwg
PLÀNOL NÓM.
8.1 MOD N°1
FULL 3 DE 5

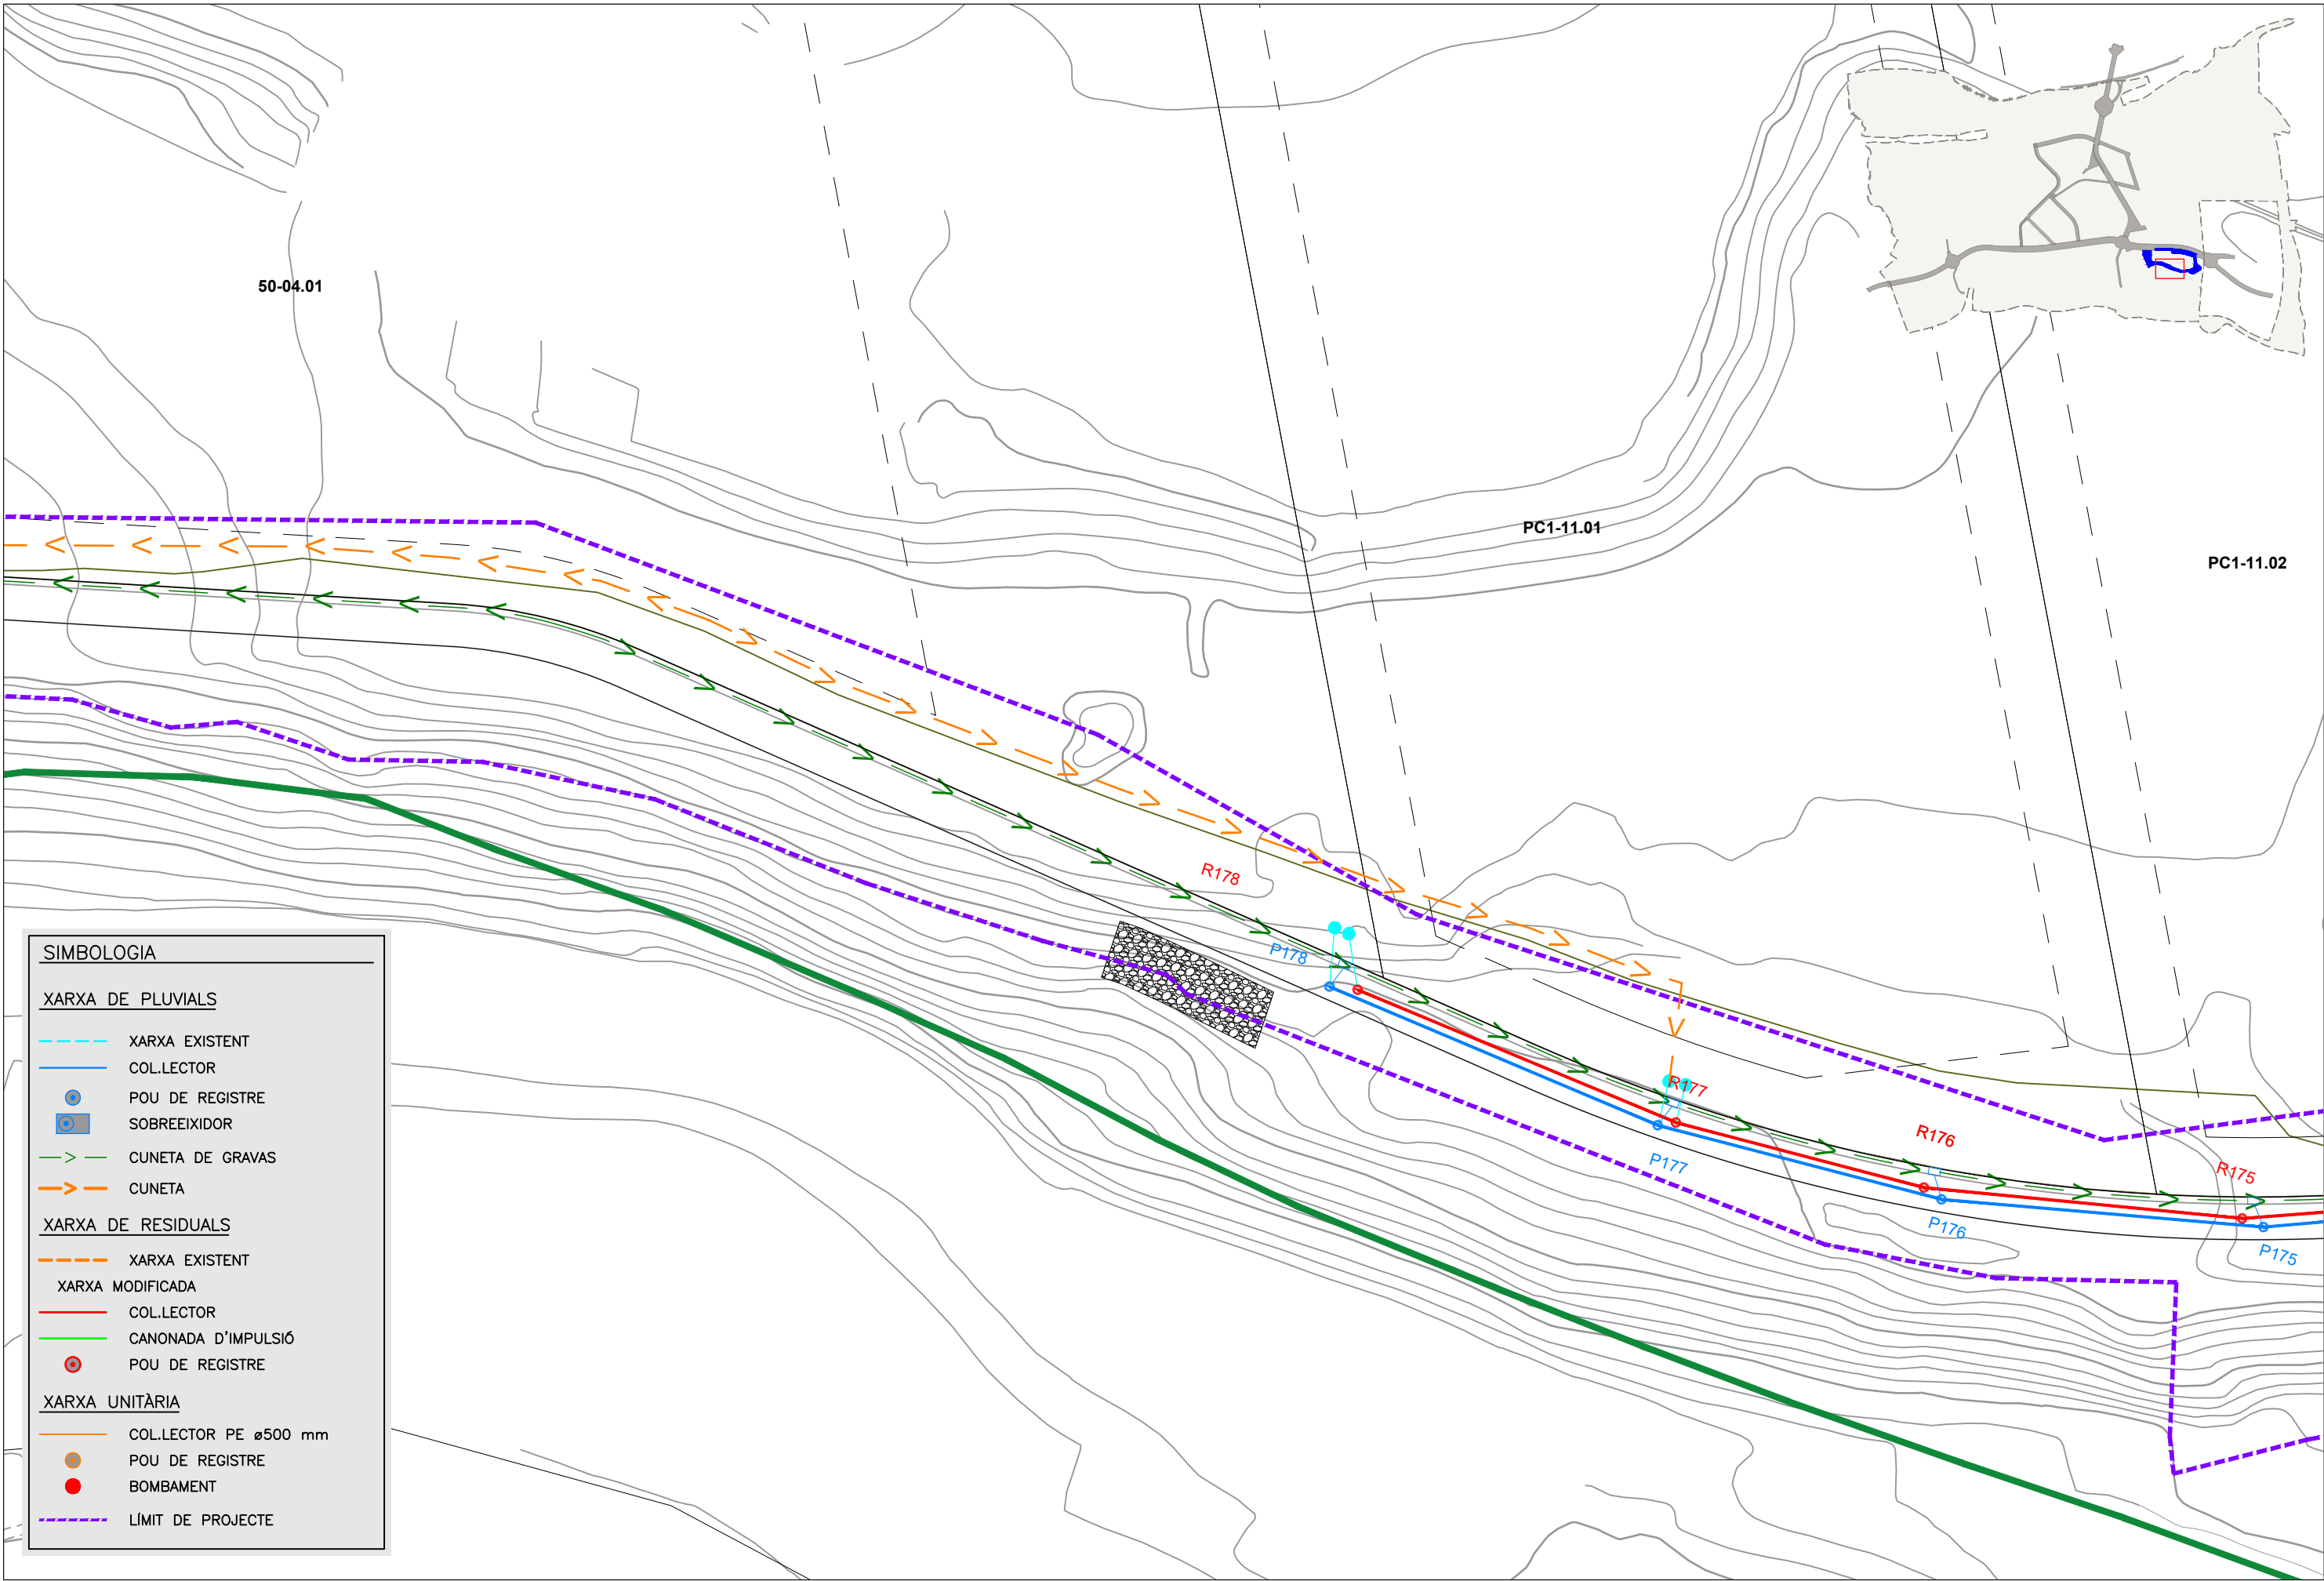

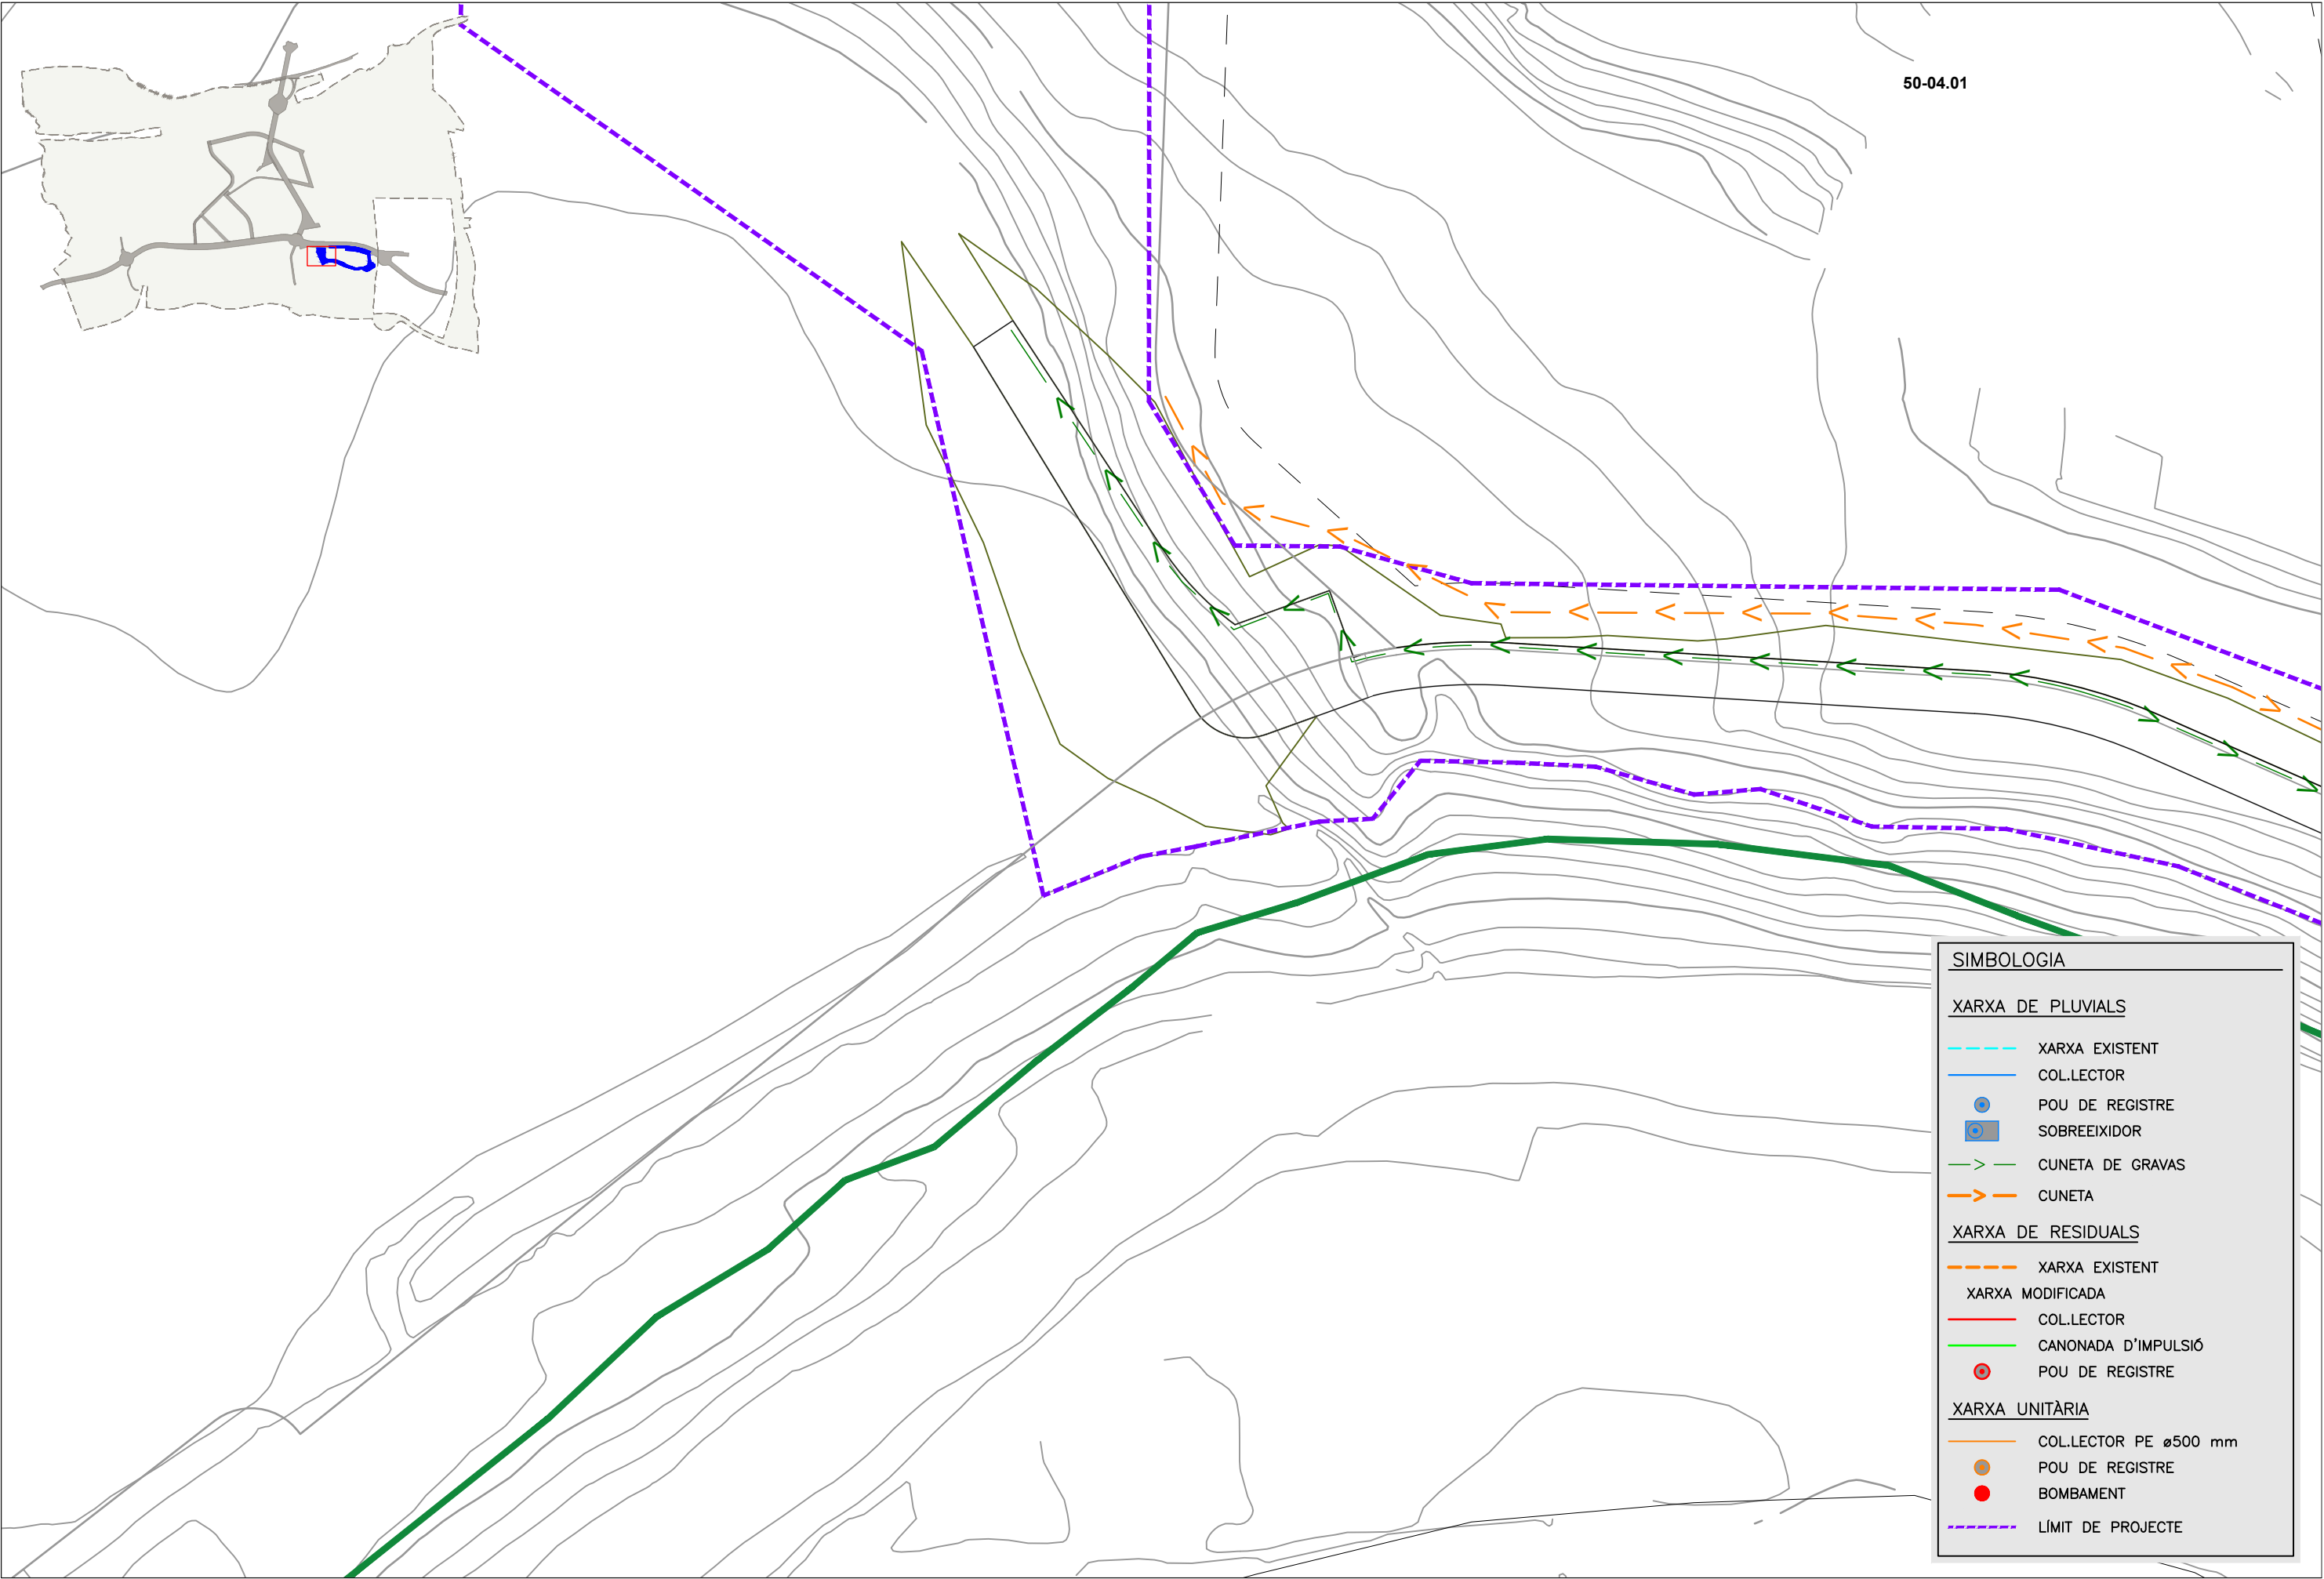

50-04.01

SIMBOLOGIA

XARXA DE PLUVIALS

XARXA EXISTENT

COL·LECTOR

POU DE REGISTRE

SOBREEXIDOR

CUNETA DE GRAVAS

CUNETA

XARXA DE RESIDUALS

XARXA EXISTENT

XARXA MODIFICADAPOU DE REGISTRE

XARXA UNITÀRIA

COL·LECTOR PE ø500 mmPOU DE REGISTREBOMBAMENT

PARC DE L'ALBA
CERDANYOLA DEL VALLÈS
BARCELONA / CATALUNYA

CONSORCI URBANÍSTIC
DEL CENTRE DIRECCIONAL
DE CERDANYOLA DEL VALLÈS




L'AUTOR DEL PROJECTE:
PROJECTS




TÍTOL DEL PROJECTE:
MODIFICAT N°. 1 DEL PROJECTE D'URBANITZACIÓ A5: ÀMBIT MASIA
XERCAVINS AL SECTOR PARC DE L'ALBA DE CERDANYOLA DEL VALLÈS

ESCALES
A1 1/250
A3 1/500
ORIGINALS A-3

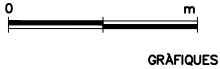


NOM DEL PLANOL:
PLANTA CLAVEGUERAM

DATA: Març 2025	PLANOL NÚM. 8.1 MOD N°1
NOM DE FITXER: 8.1_clavegueram.dwg	FULL 5 DE 5

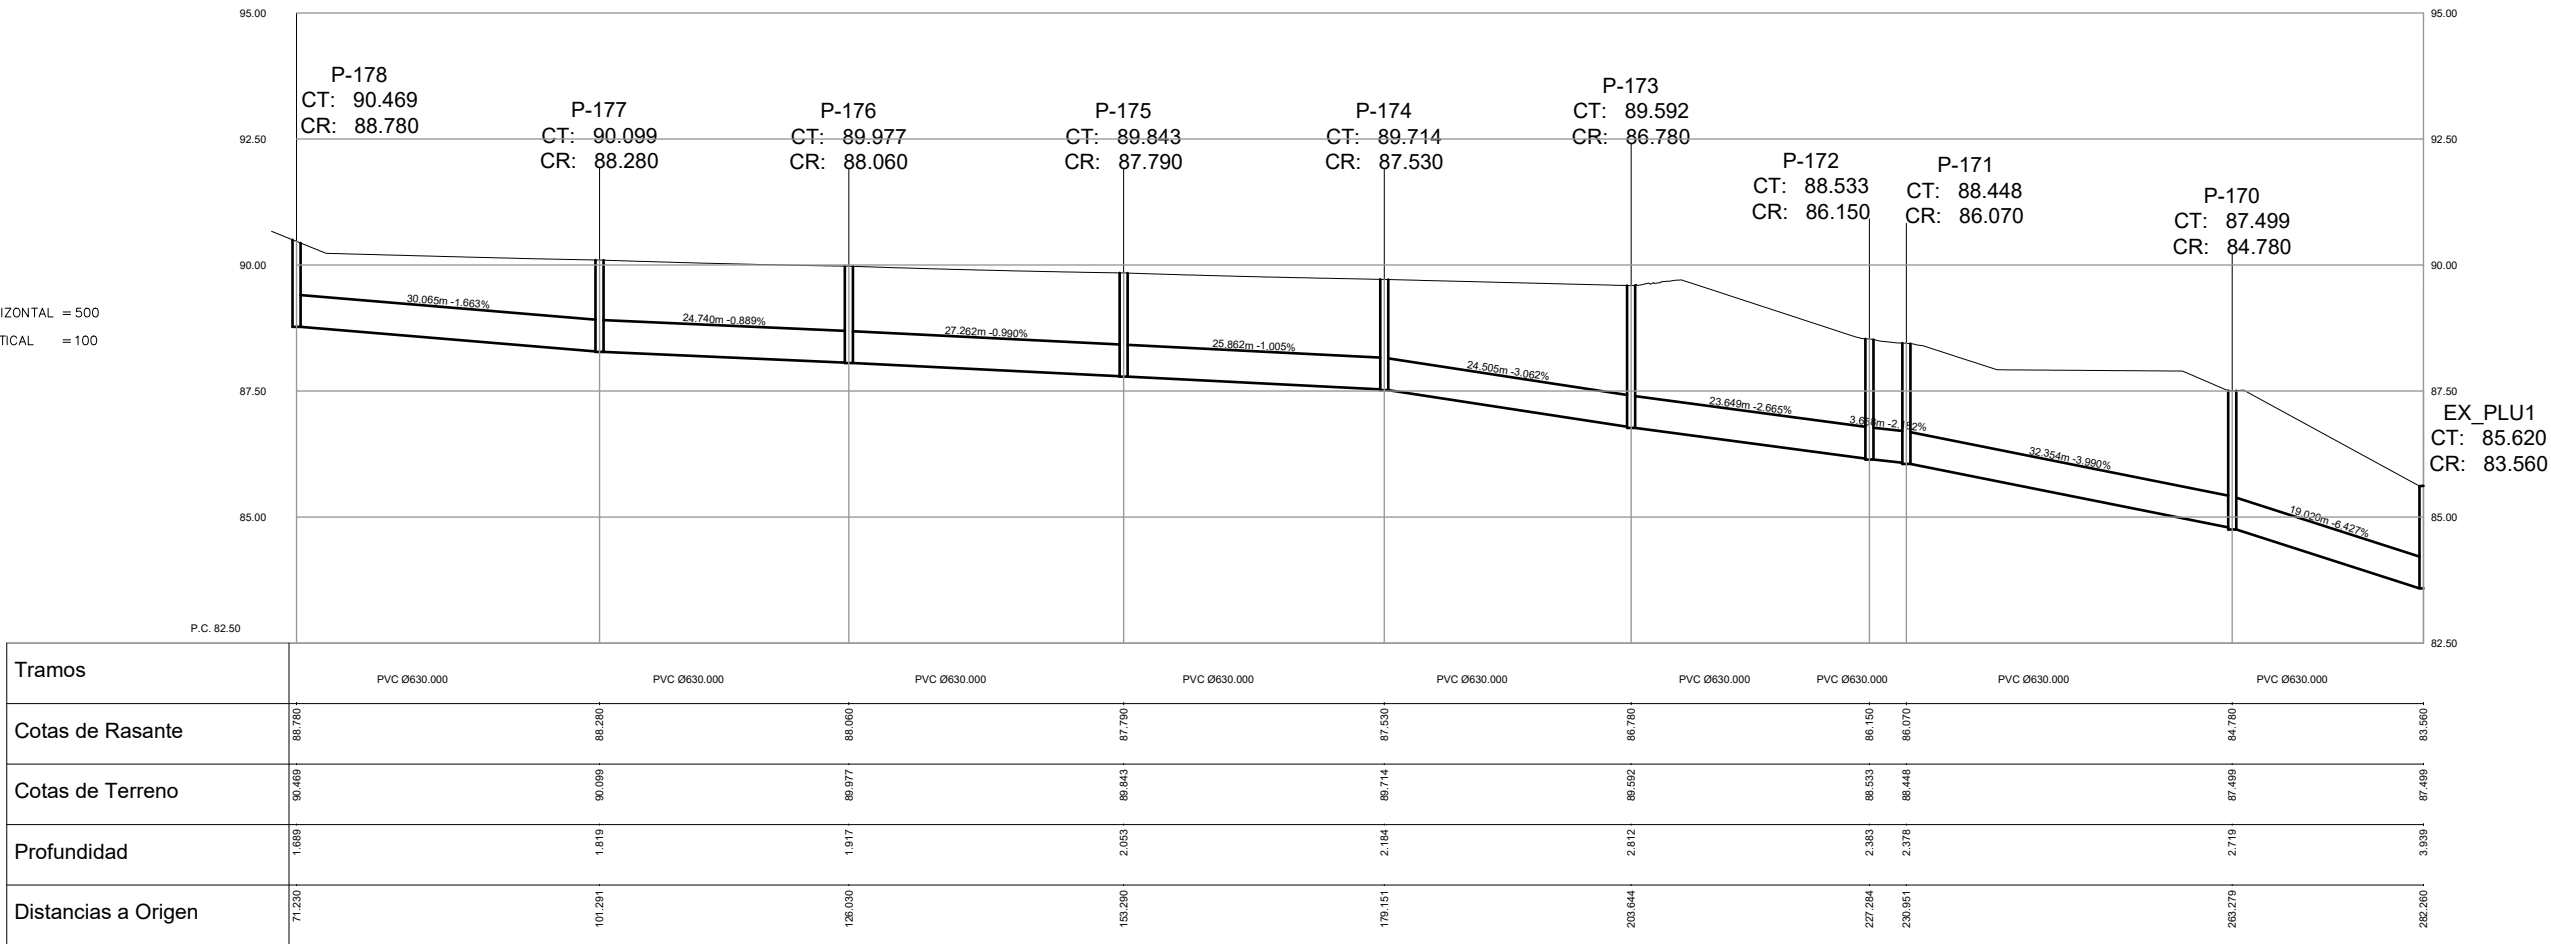

ESCALAS { HORIZONTAL = 500
VERTICAL = 100

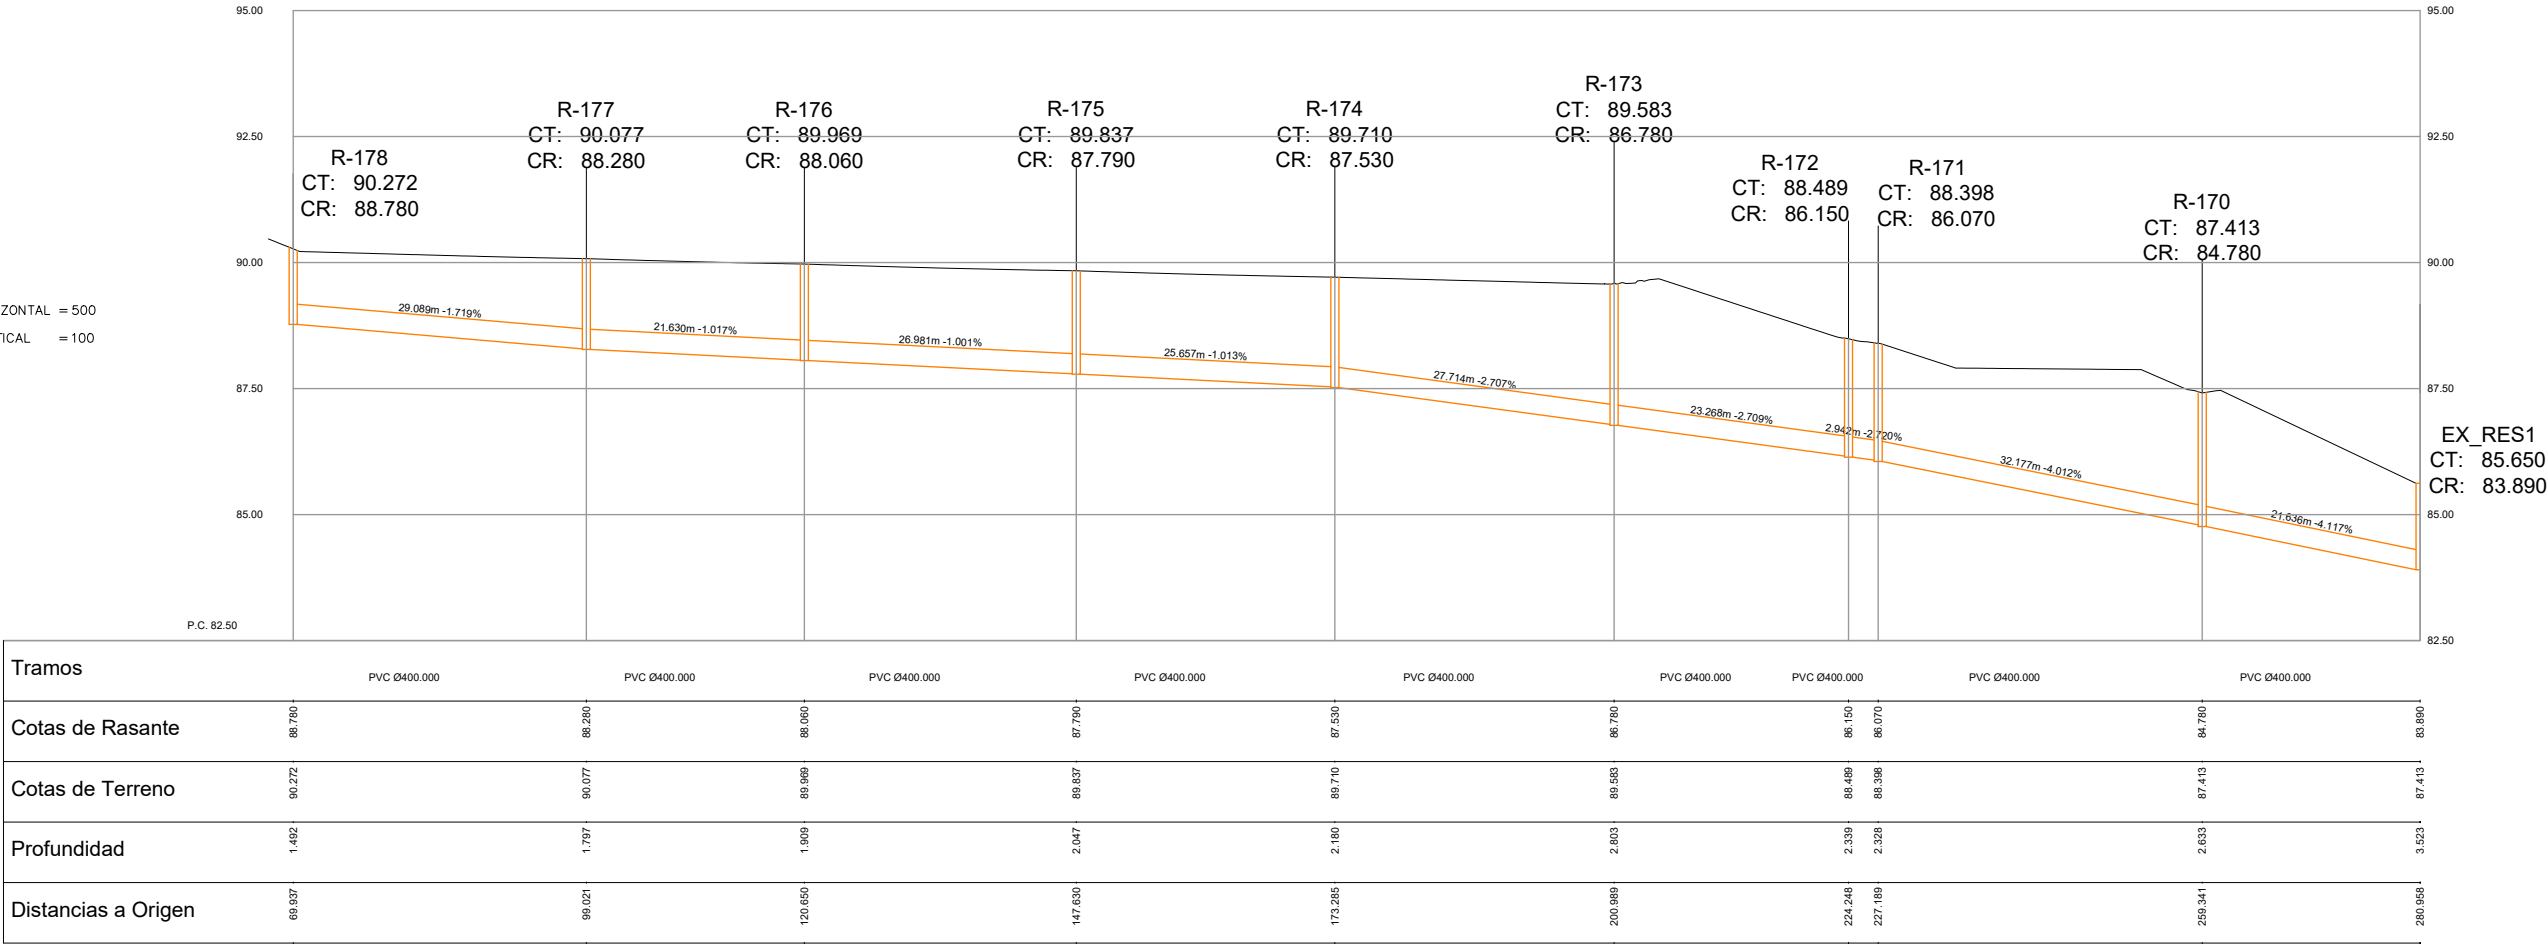

PARC DE L'ALBA
CERDANYOLA DEL VALLÈS
BARCELONA / CATALUNYA

CONSORCI URBANÍSTIC
DEL CENTRE DIRECCIONAL
DE CERDANYOLA DEL VALLÈS




L'AUTOR DEL PROJECTE:
PROJECTS



TÍTOL DEL PROJECTE:
MODIFICAT N°. 1 DEL PROJECTE D'URBANITZACIÓ A5: ÀMBIT MASIA
XERCAVINS AL SECTOR PARC DE L'ALBA DE CERDANYOLA DEL VALLÈS


ESCALES
A1 1/250
A3 1/500
ORIGINALS A-3

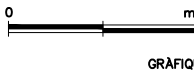

NOM DEL PLANOL:
CLAVEGUERAM
PERFIL LONGITUDINALS RESIDUALS

DATA:
Març 2025
NOM DE FITXER:
8.3_pl_residuals.dwg

PLANOL NÚM.
8.3 MOD N°1
FULL 1.....DE.....1.....

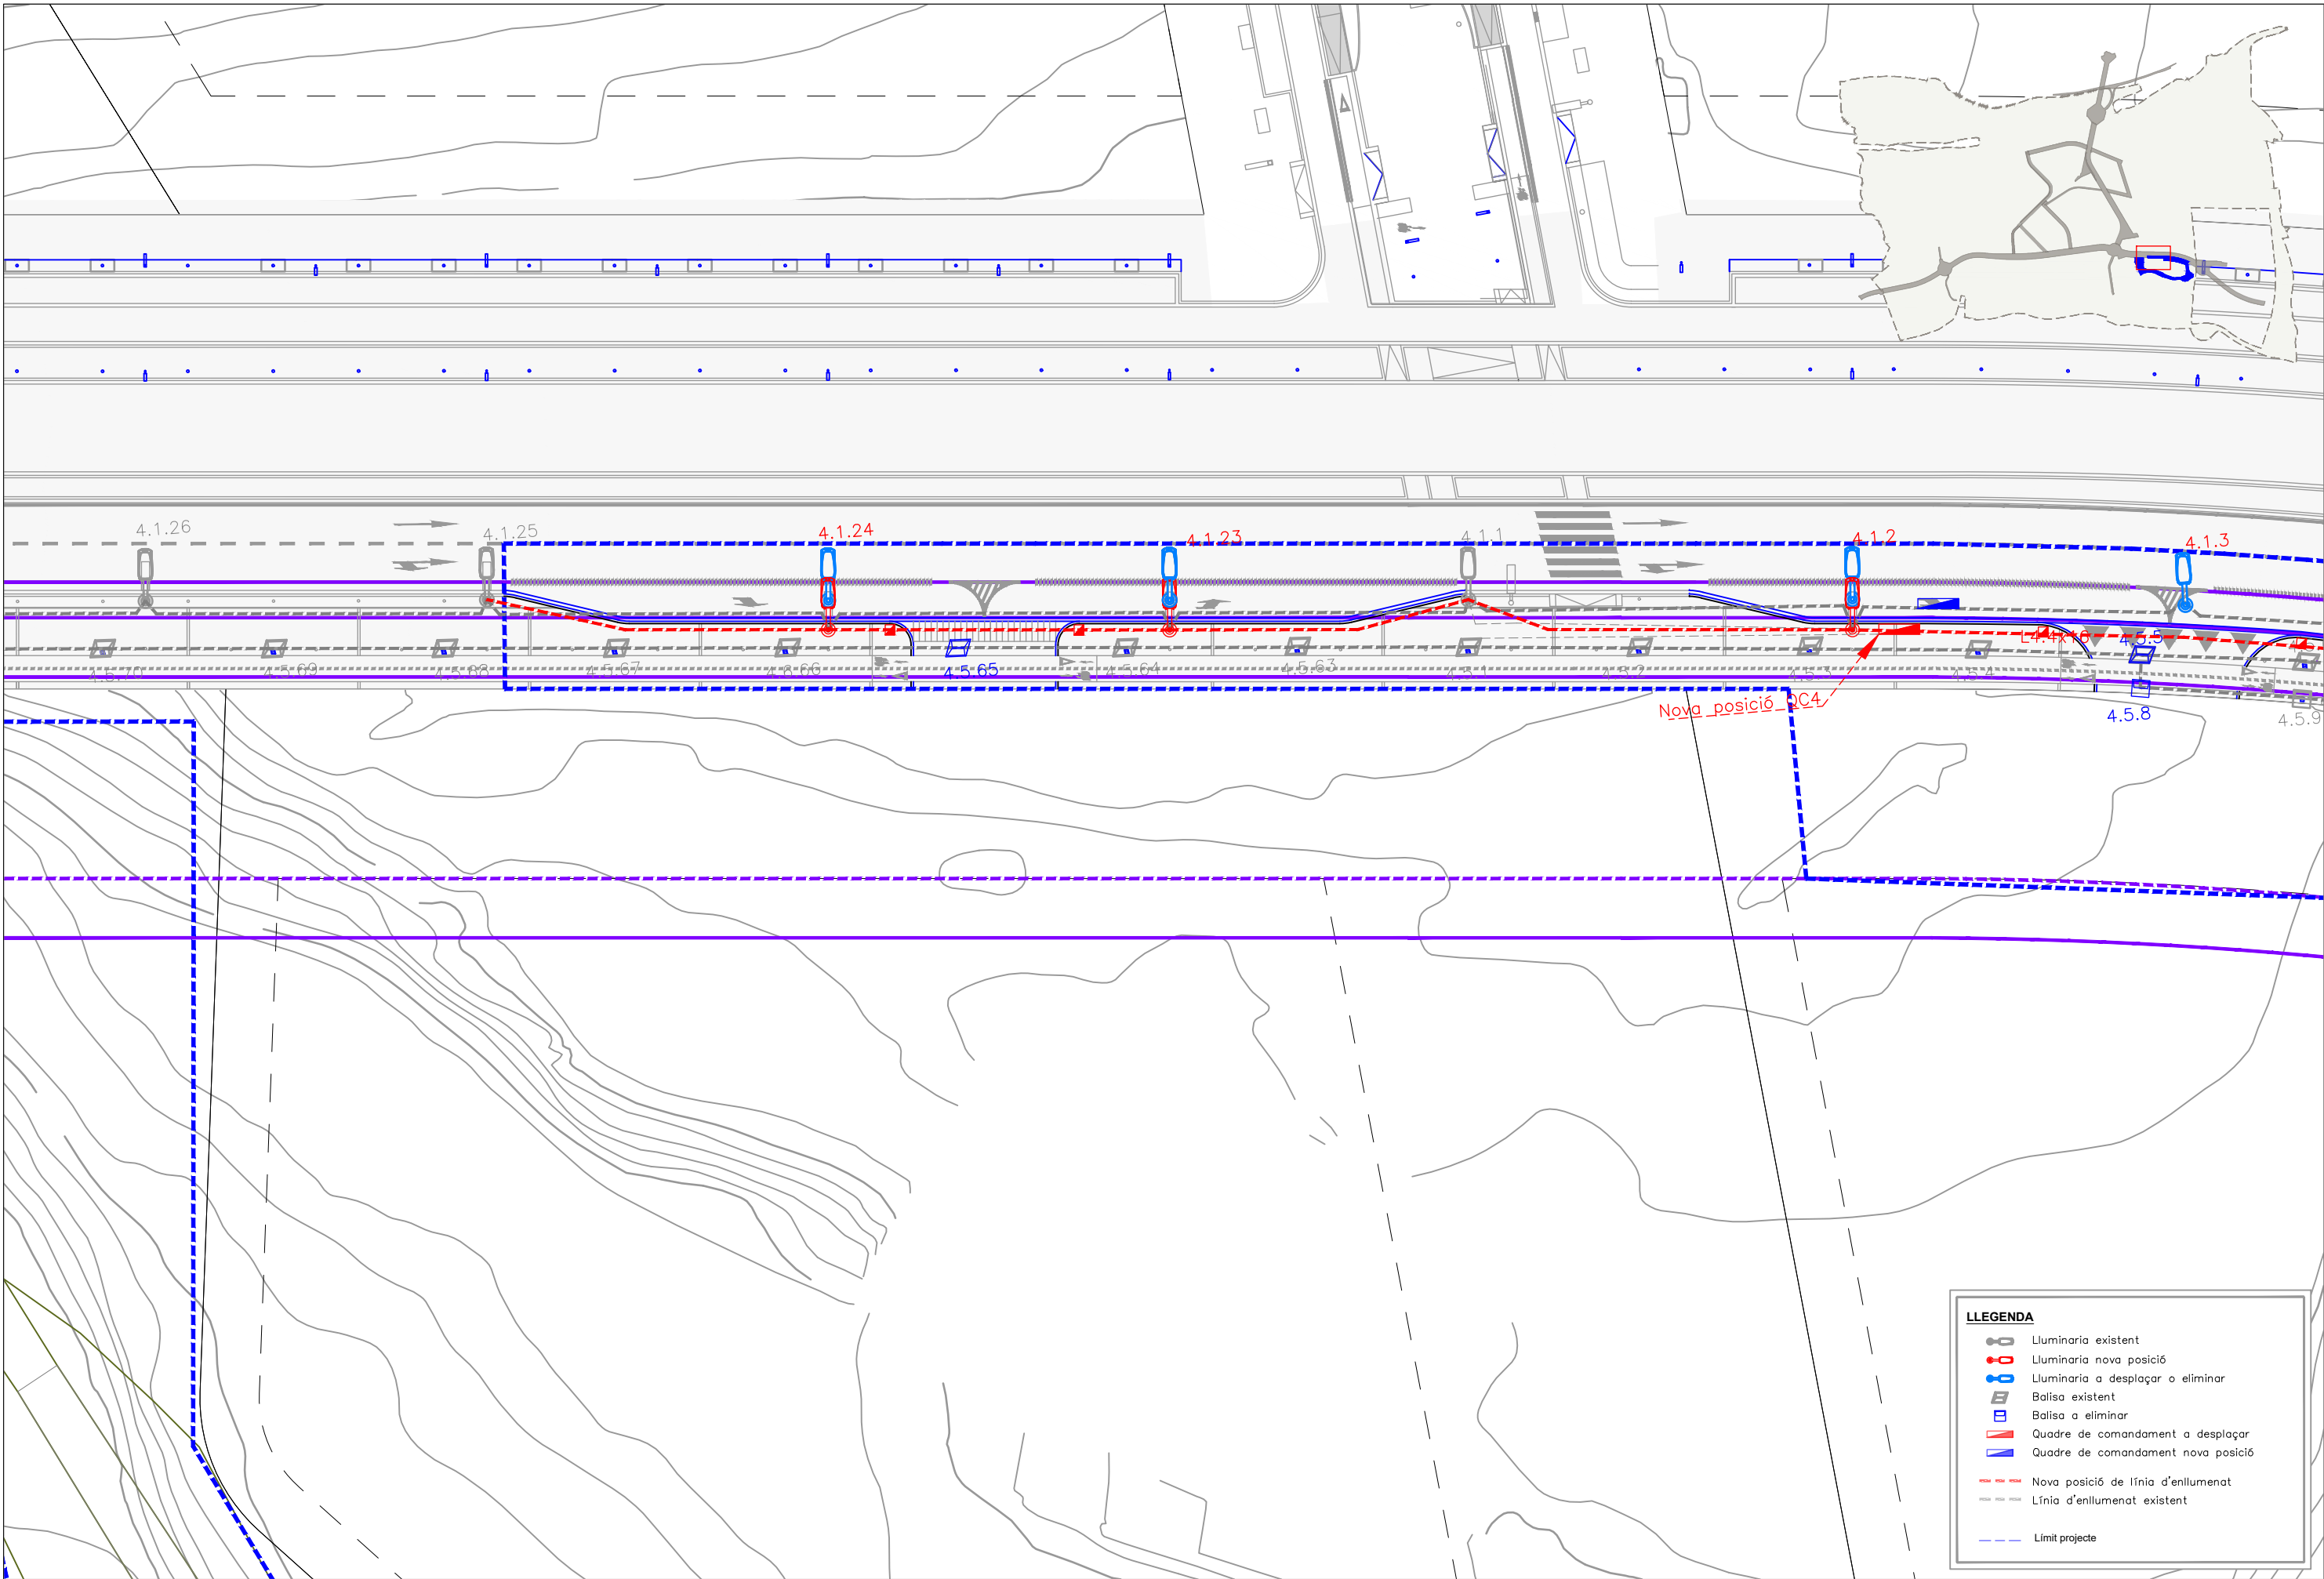

nom arxiu: P:\do\B73 Parc Alba_DO Xercavins\04. ESTUDIS TECNICS I PROJECTES\4.3. Projectes executius - constructius\MODIFICAT 1\PLANOLS PROJECTS 250507\Modificat 1_Xercavins Dwg\09_10_P_Enllumenat.dwg data d'impressió: 5/7/2025 2:03 data últim guardat: 22/04/2025 15:48:41



PARC DE L'ALBA
CERDANYOLA DEL VALLÈS
BARCELONA / CATALUNYA

CONSORCI URBANÍSTIC
DEL CENTRE DIRECCIONAL
DE CERDANYOLA DEL VALLÈS



Ajuntament de
Cerdanyola del Vallès



INCASÒL
Institut Català
del Sol

L'AUTOR DEL PROJECTE:




TÍTOL DEL PROJECTE:

MODIFICAT N°. 1 DEL PROJECTE D'URBANITZACIÓ A5: ÀMBIT MASIA
XERCAVINS AL SECTOR PARC DE L'ALBA DE CERDANYOLA DEL VALLÈS

ESCALES
A1 1/250
A3 1/500

ORIGINALS A-3

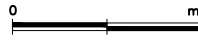

GRÀFIQUES

NOM DEL PLANOL:

ELLUMENAT
PLANTA

DATA:

Marg 2025


NOM DE FITXER:

9.1_Enllumenat.dwg

PLANOL NÚM.

9.1 MOD N°1

FULL1.....2.....

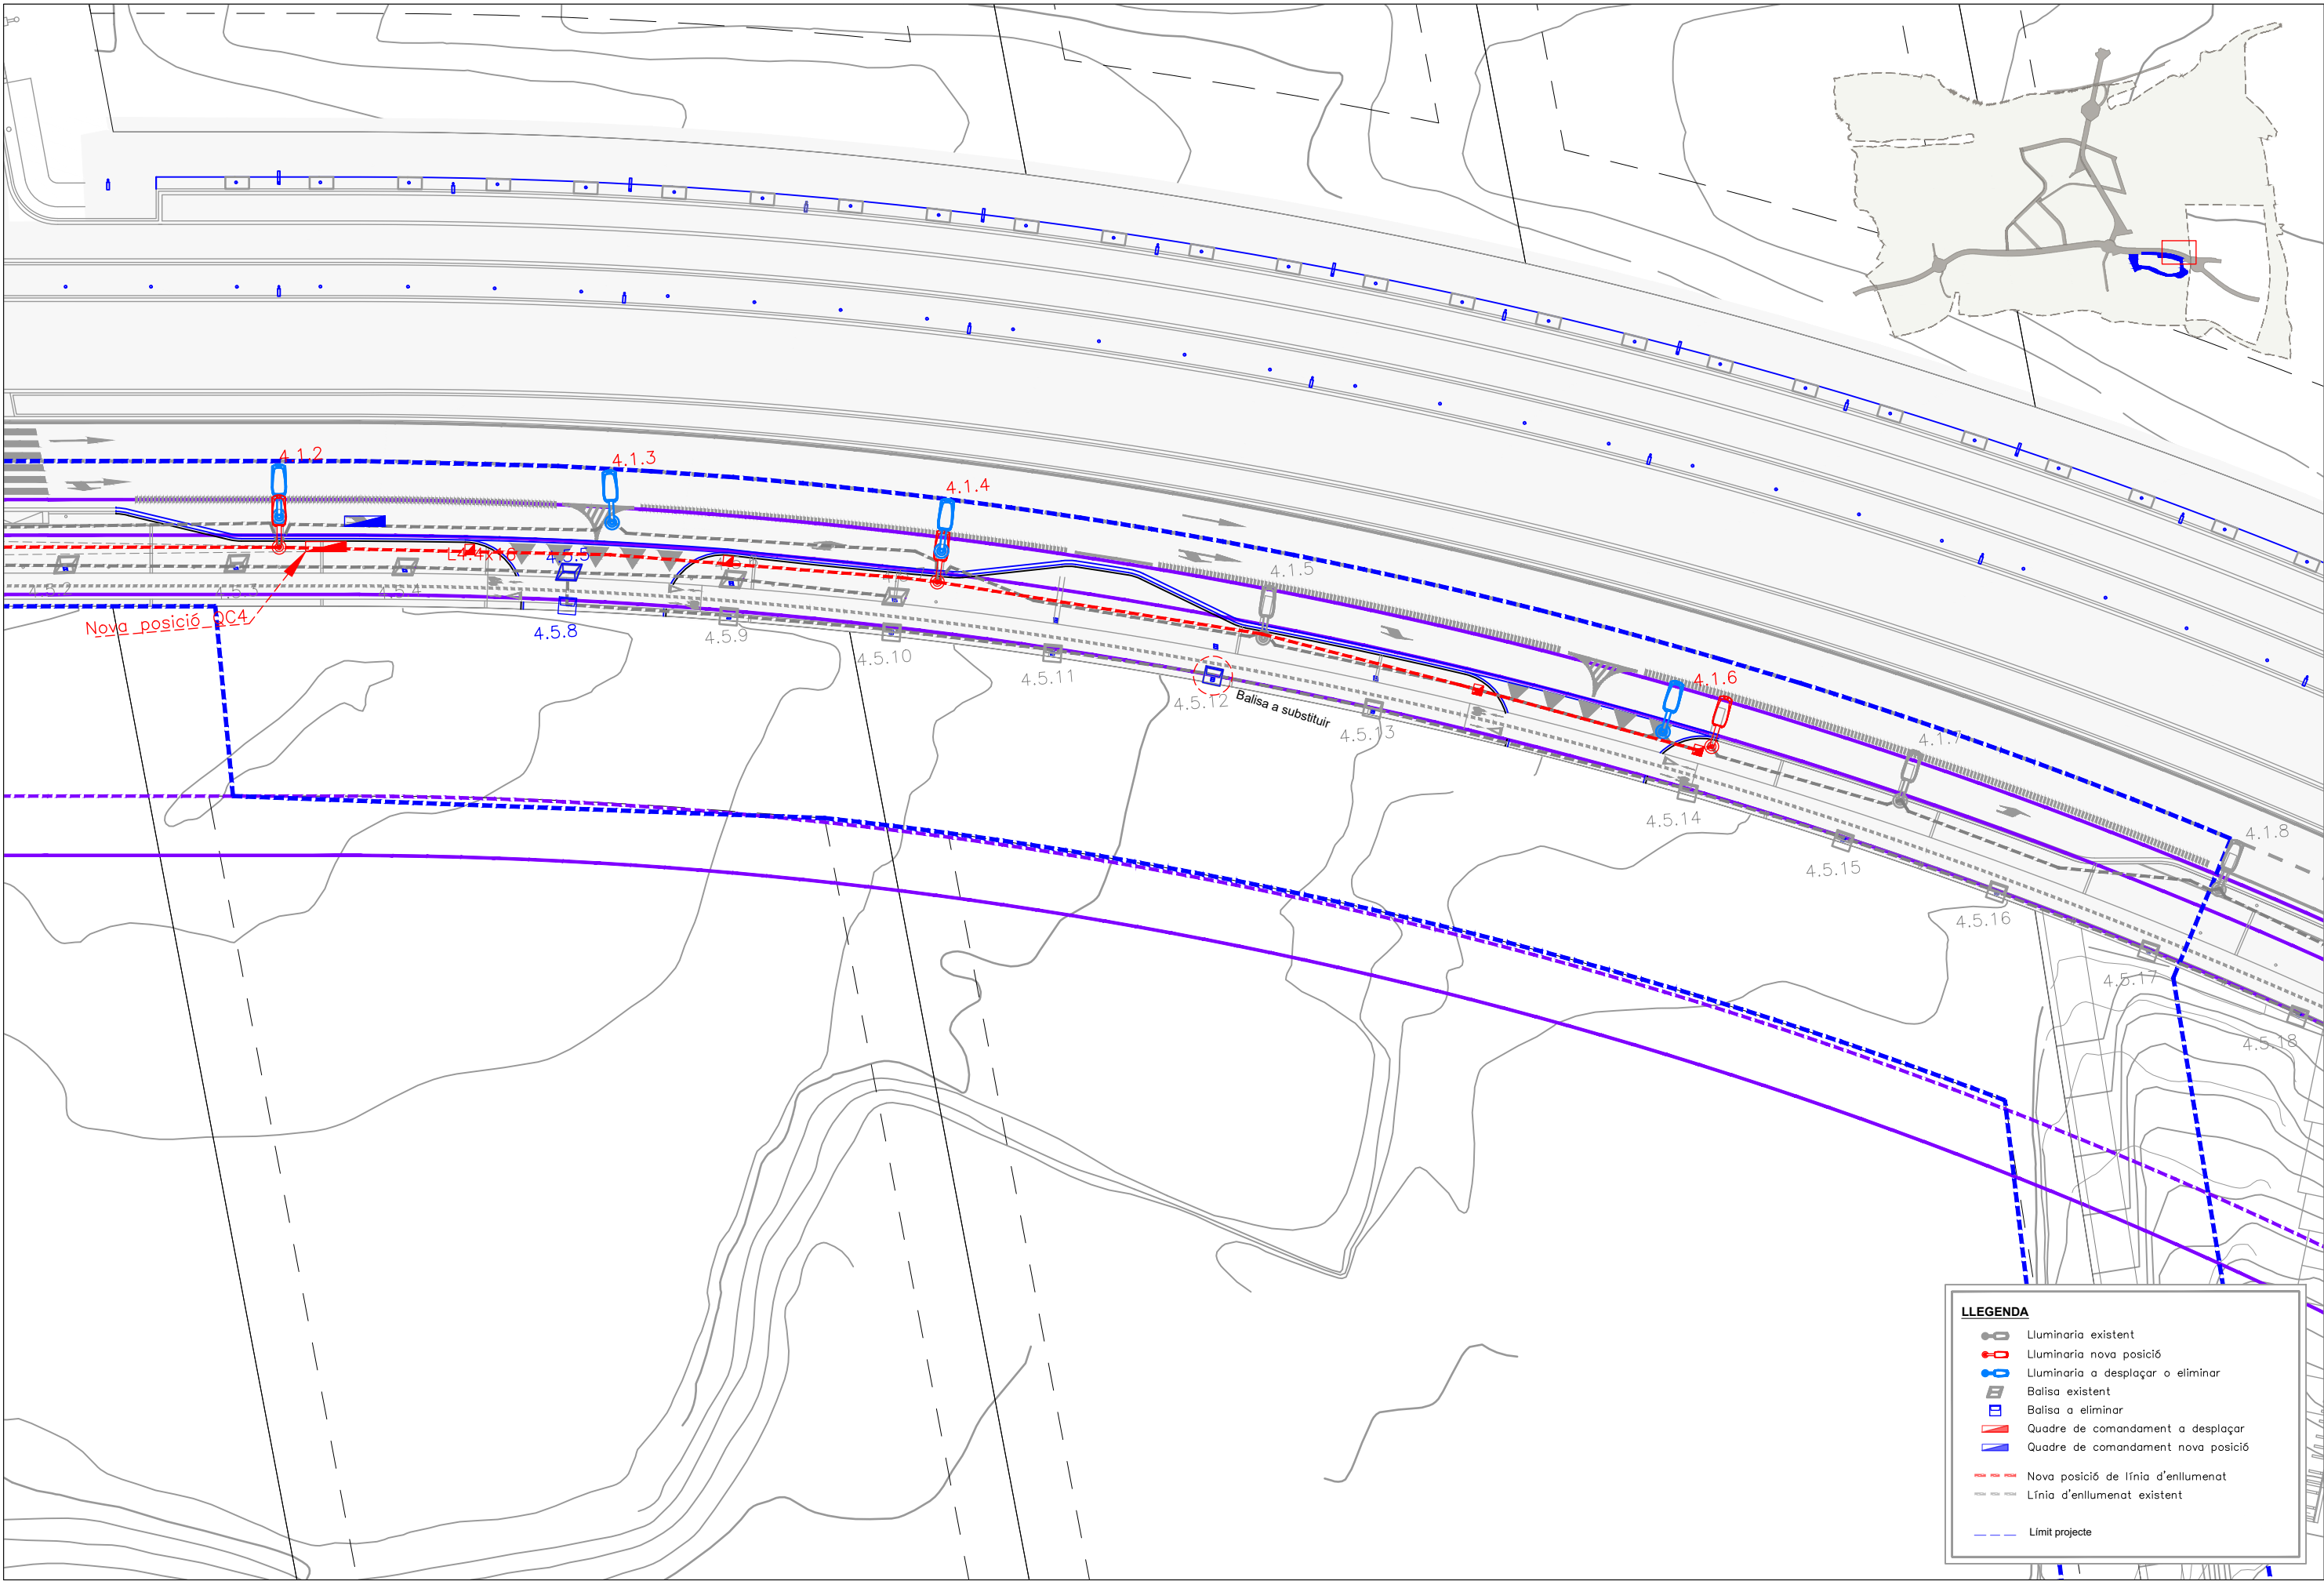

PARC DE L'ALBA
CERDANYOLA DEL VALLÈS
BARCELONA / CATALUNYA

CONSORCI URBANÍSTIC
DEL CENTRE DIRECCIONAL
DE CERDANYOLA DEL VALLÈS



L'AUTOR DEL PROJECTE:
PROJECTS



TÍTOL DEL PROJECTE:
MODIFICAT N°. 1 DEL PROJECTE D'URBANITZACIÓ A5: ÀMBIT MASIA
XERCAVINS AL SECTOR PARC DE L'ALBA DE CERDANYOLA DEL VALLÈS

ESCALES
A1 1/250
A3 1/500
ORIGINALS A-3


0 m

GRÀFIQUES

NOM DEL PLANOL:
ELLUMENAT
PLANTA


DATA:
Març 2025
NOM DE FITXER:
9.1_Enllumenat.dwg

PLÀNOL NÚM.
9.1 MOD N°1
FULL 2.....2.....

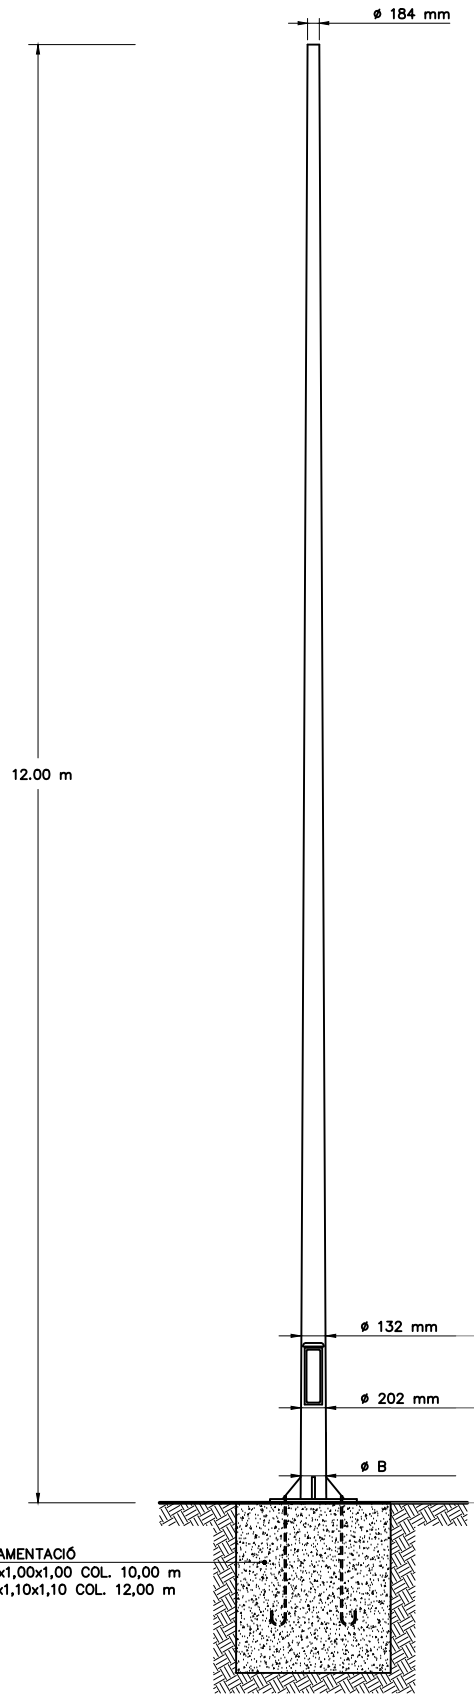


SENSE ESCALA

DETALL LLUMINÀRIA TIPUS QSA-10V

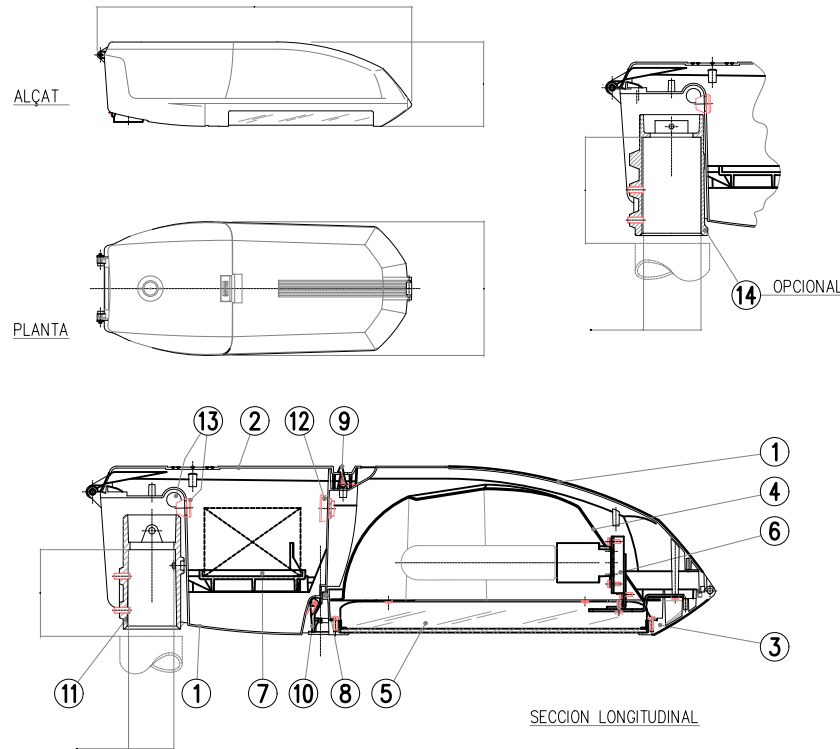


14	ACOPLAMIENTO SOPORTE Ø76	Al, FUNDIÓ
13	PASACABLES	EPDM
12	FILTRO MICROPOROSO	MANTA
11	ACOPLAMIENTO SOPORTE Ø60	Al, FUND. INYECTADA
10	PALANCA MARCO DE CIERRE	Al, FUND. INYECTADA
9	PALANCA TAPA DE CIERRE	Al, FUND. INYECTADA
8	JUNTA MARCO DE CIERRE	SILICONA
7	PLACA PORTAEQUIPO	POLIPROPILENO + FV
6	SOPORTE PORTALAMPARA	Fe, GALVANIZADO
5	VIDRIO DE CIERRE	TEMPLADO
4	REFLECTOR	Al, CHAPA EMBUTICION
3	MARCO DE CIERRE	Al, FUND. INYECTADA
2	TAPA EQUIPO	POLIPROPILENO
1	ARMADURA	Al, FUND. INYECTADA
MARCA	DENOMINACION	MATERIAL

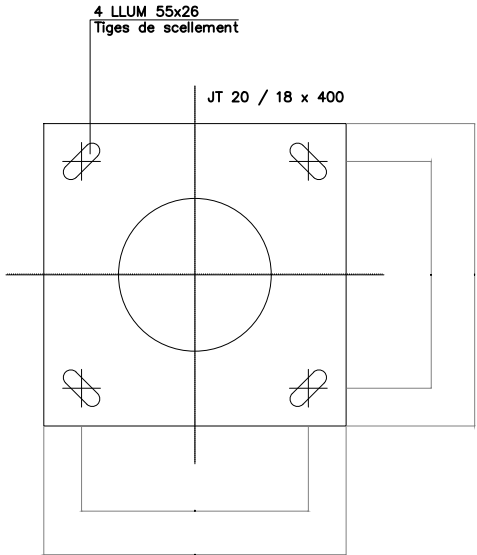


EUROPEO			
Hs	CC% B (mm)	P (mm)	POIDS (Kg)
12 M	202	132	176.4

FONAMENTACIÓ COLUMNA

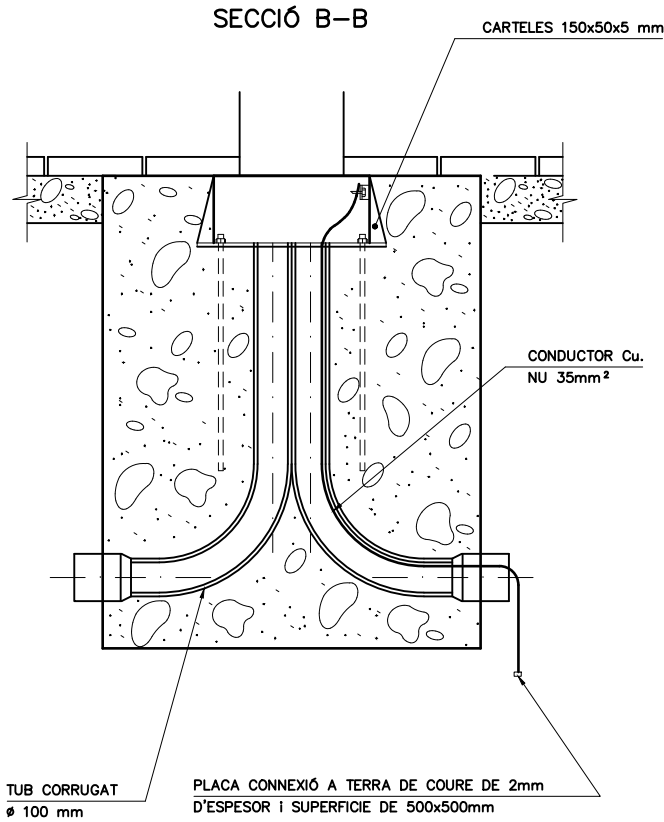

PLANTA

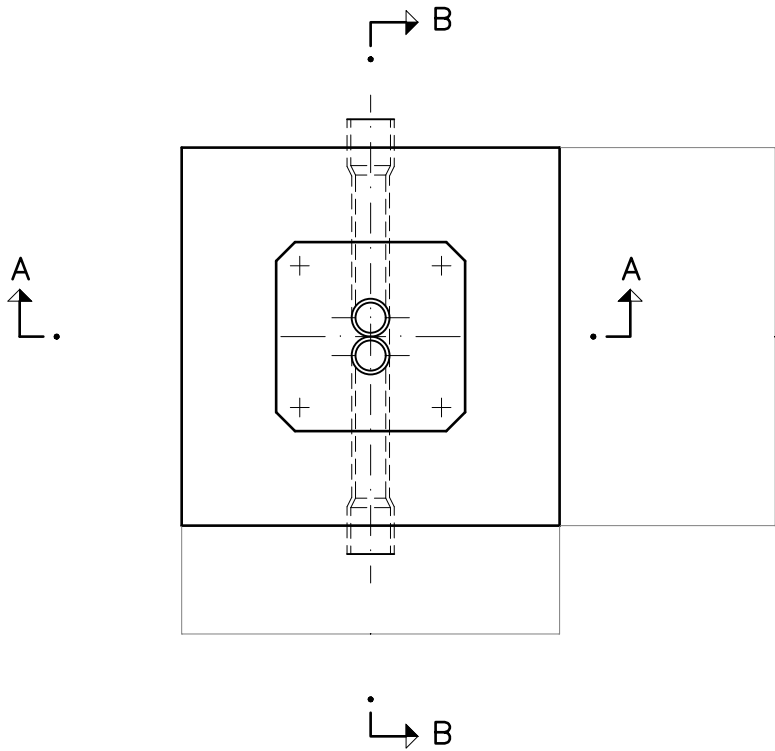

PARC DE L'ALBA
CERDANYOLA DEL VALLÈS
BARCELONA / CATALUNYA

CONSORCI URBANÍSTIC
DEL CENTRE DIRECCIONAL
DE CERDANYOLA DEL VALLÈS




L'AUTOR DEL PROJECTE:
PROJECTS




TÍTOL DEL PROJECTE:
MODIFICAT N°. 1 DEL PROJECTE D'URBANITZACIÓ A5: ÀMBIT MASIA
XERCAVINS AL SECTOR PARC DE L'ALBA DE CERDANYOLA DEL VALLÈS

ESCALES
A1 1/250
A3 1/500
ORIGINALS A-3

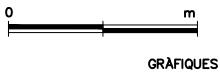

NOM DEL PLANOL:
ELLUMENAT
DETALLS E.P.

DATA:
Marg 2025
NOM DE FITXER:
9.2_detalle enllu.dwg
PLÀNOL NÚM.
9.2 MOD N°1
FULL1.....DE.....1.....

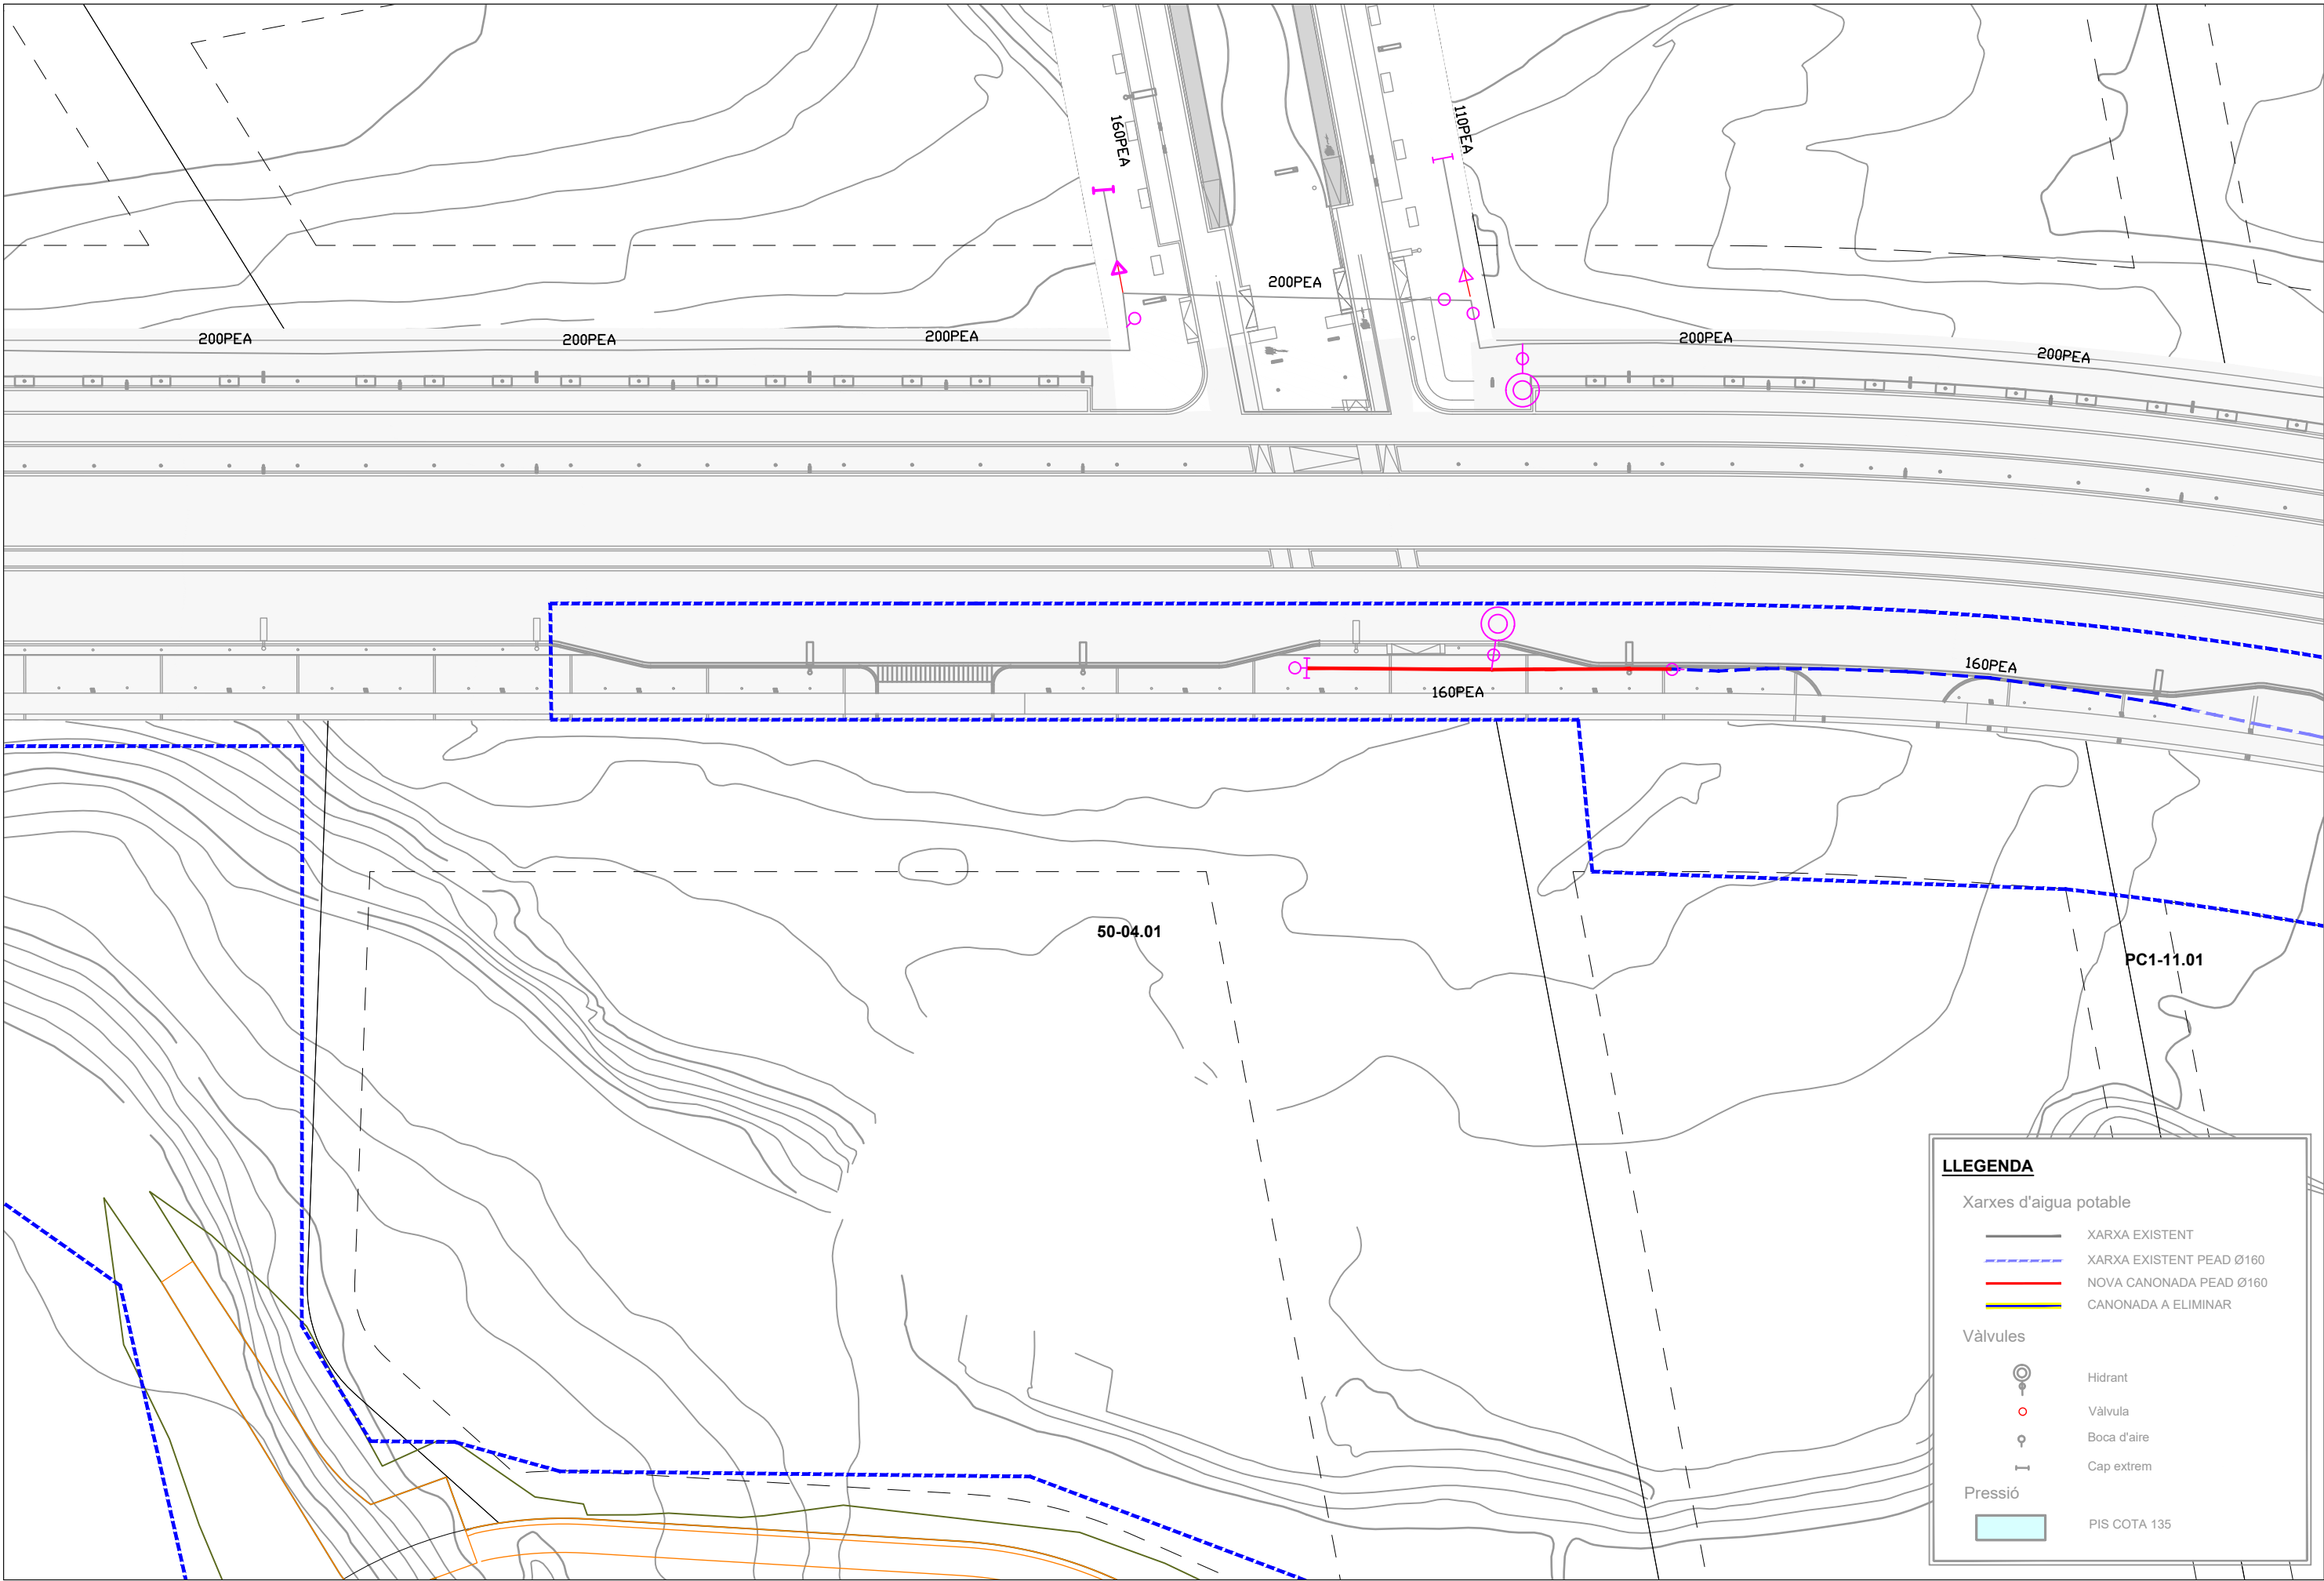

nom arxiu: P:\doB73 Parc Alba_DO Xercavins\04. ESTUDIS TECNICS I PROJECTES\4.3. Projectes executius - constructius\MODIFICAT 1\PLANOLS PROJECTS 250507\Modificado 1 Xercavins Dwg\10.10_ServeisPlanta_X-Aigua.dwg data d'impressió: 5/7/2025 2:00



PARC DE L'ALBA
CERDANYOLA DEL VALLÈS
BARCELONA / CATALUNYA

CONSORCI URBANÍSTIC
DEL CENTRE DIRECCIONAL
DE CERDANYOLA DEL VALLÈS




L'AUTOR DEL PROJECTE:
PROJECTS



TÍTOL DEL PROJECTE:
MODIFICAT N°. 1 DEL PROJECTE D'URBANITZACIÓ A5: ÀMBIT MASIA
XERCAVINS AL SECTOR PARC DE L'ALBA DE CERDANYOLA DEL VALLÈS


ESCALES
A1 1/250
A3 1/500
ORIGINALS A-3

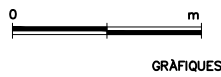

NOM DEL PLANOL:
XARXA D'AIGUA
PLANTA


DATA:
Marg 2025
NOM DE FITXER:
10.1.0_Aigua.dwg

PLÀNOL NÚM.
10.1.0 MOD N°1
FULL1.....DE.....1.....

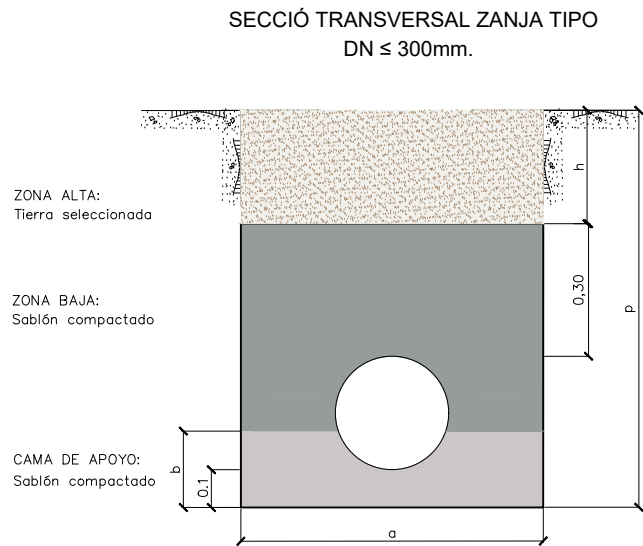

"DIÁMETRO NOMINAL GENÉRICO" DE LA TUBERÍA DNG (mm)	ANCHURA ZANJA A (m)	ZANJA EN ACERA EXCLUSIVAMENTE PEATONAL (Inaccesible al tráfico rodado)		ZANJA EN CALZADA Y EN ZONAS ACCESIBLES AL TRÁFICO RODADO		ALTURA "CAMA DE APOYO" PARA LA TUBERÍA b (m)
		PROFUNDIDAD P (m)	h (m)	PROFUNDIDAD P (m)	h (m)	
≤ 80	0,60	0,80	min. 0,60	1,20	min. 1,00	0,15
100		0,85		1,25		
150		0,90		1,30		
200	0,70	0,95		1,35		0,20
300	0,80	1,05		1,45		



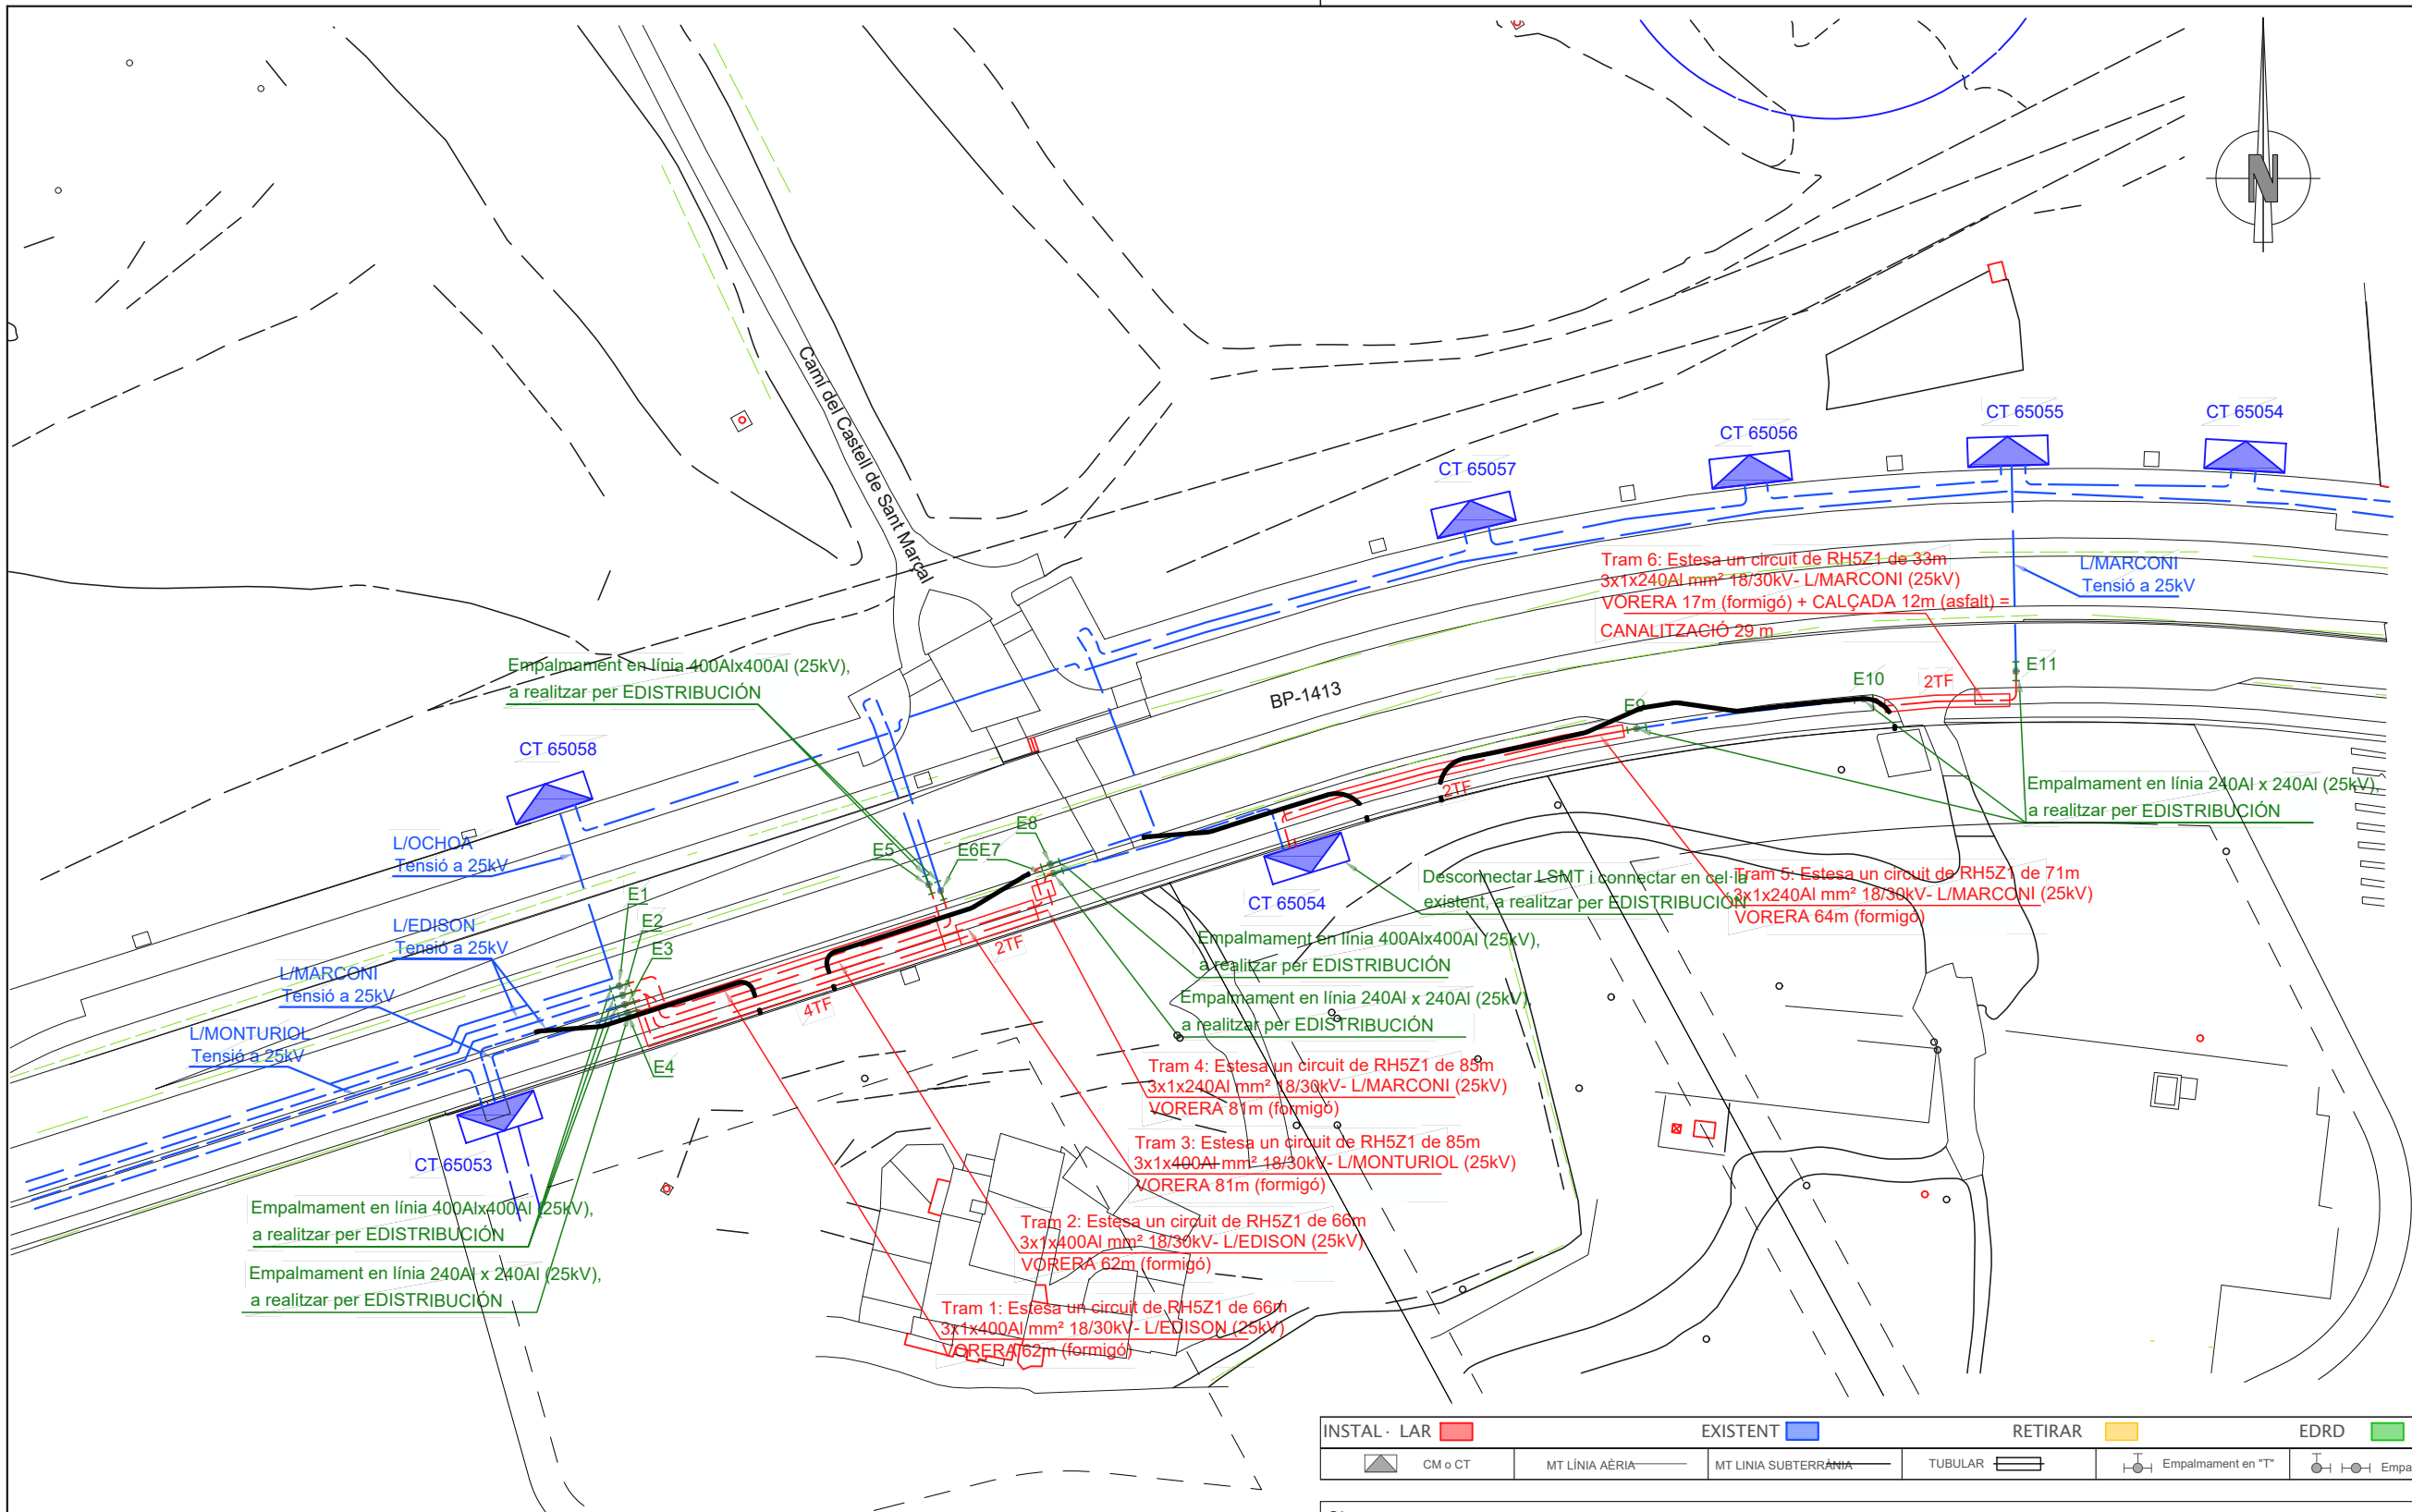


INSTAL·LACIÓ ELÈCTRICA	ESTESA	SECCIÓ	INSTAL·LAR (m)	DEIXAR FORA SERVEI (m)	RETENSAT (m)
	L/EDISON(25kV)	RH5Z1 3x1x400AI 18/30kV	66	54	
	L/EDISON(25kV)	RH5Z1 3x1x400AI 18/30kV	66	72	
	L/MONTURIOL(25kV)	RH5Z1 3x1x400AI 18/30kV	85	54	
	L/MARCONI(25kV)	RH5Z1 3x1x240AI 18/30kV	85	72	
	L/MARCONI(25kV)	RH5Z1 3x1x240AI 18/30kV	71	65	
	L/MARCONI(25kV)	RH5Z1 3x1x240AI 18/30kV	33	27	
	TOTAL ESTESA DE CABLES		406	344	

ACABAT SUPERFICIAL	TIPUS	METRES (m)
	Panot	
	Formigó (4TF)	62
	Formigó (2TF)	100
	Asfalt	
	Asfalt (2TF)	12
	Parterre	
	Formigó imprès	
TOTAL (m)		174

INSTAL·LAR	EXISTENT	RETIRAR	EDRD
CM o CT	MT LÍNIA AÈRIA	MT LÍNIA SUBTERRÀNIA	TUBULAR
		Empalmament en "T"	Empalmament en línia


Obra: PROJECTE D'EXECUCIÓ DE LES VARIANTS DE LÍNIES SUBTERRÀNIA DE MITJA TENSIÓ (25 kV) L/OCHOA, L/EDISON, L/MONTURIOL I L/MARCONI						
	Nº EXP:	0000893803	Nº ITER:	-		
	Nº SCE:	-	Ref Int:	2025-01-043		
	Titular:	CONSORCI URBANÍSTIC CENTRE DIRECCIONAL CERDANYOLA				
	Situació:	Can Xercavins (BP-1413 - PK.3)				Tècnic : J.M.Ramos
	TM de CERDANYOLA DEL VALLÈS (C.P. 08290)			Escala : 1/1000		
Data:Febrer 2025	PLÀNOL DE PLANTA GENERAL			NºPlànol: 2.1.1		

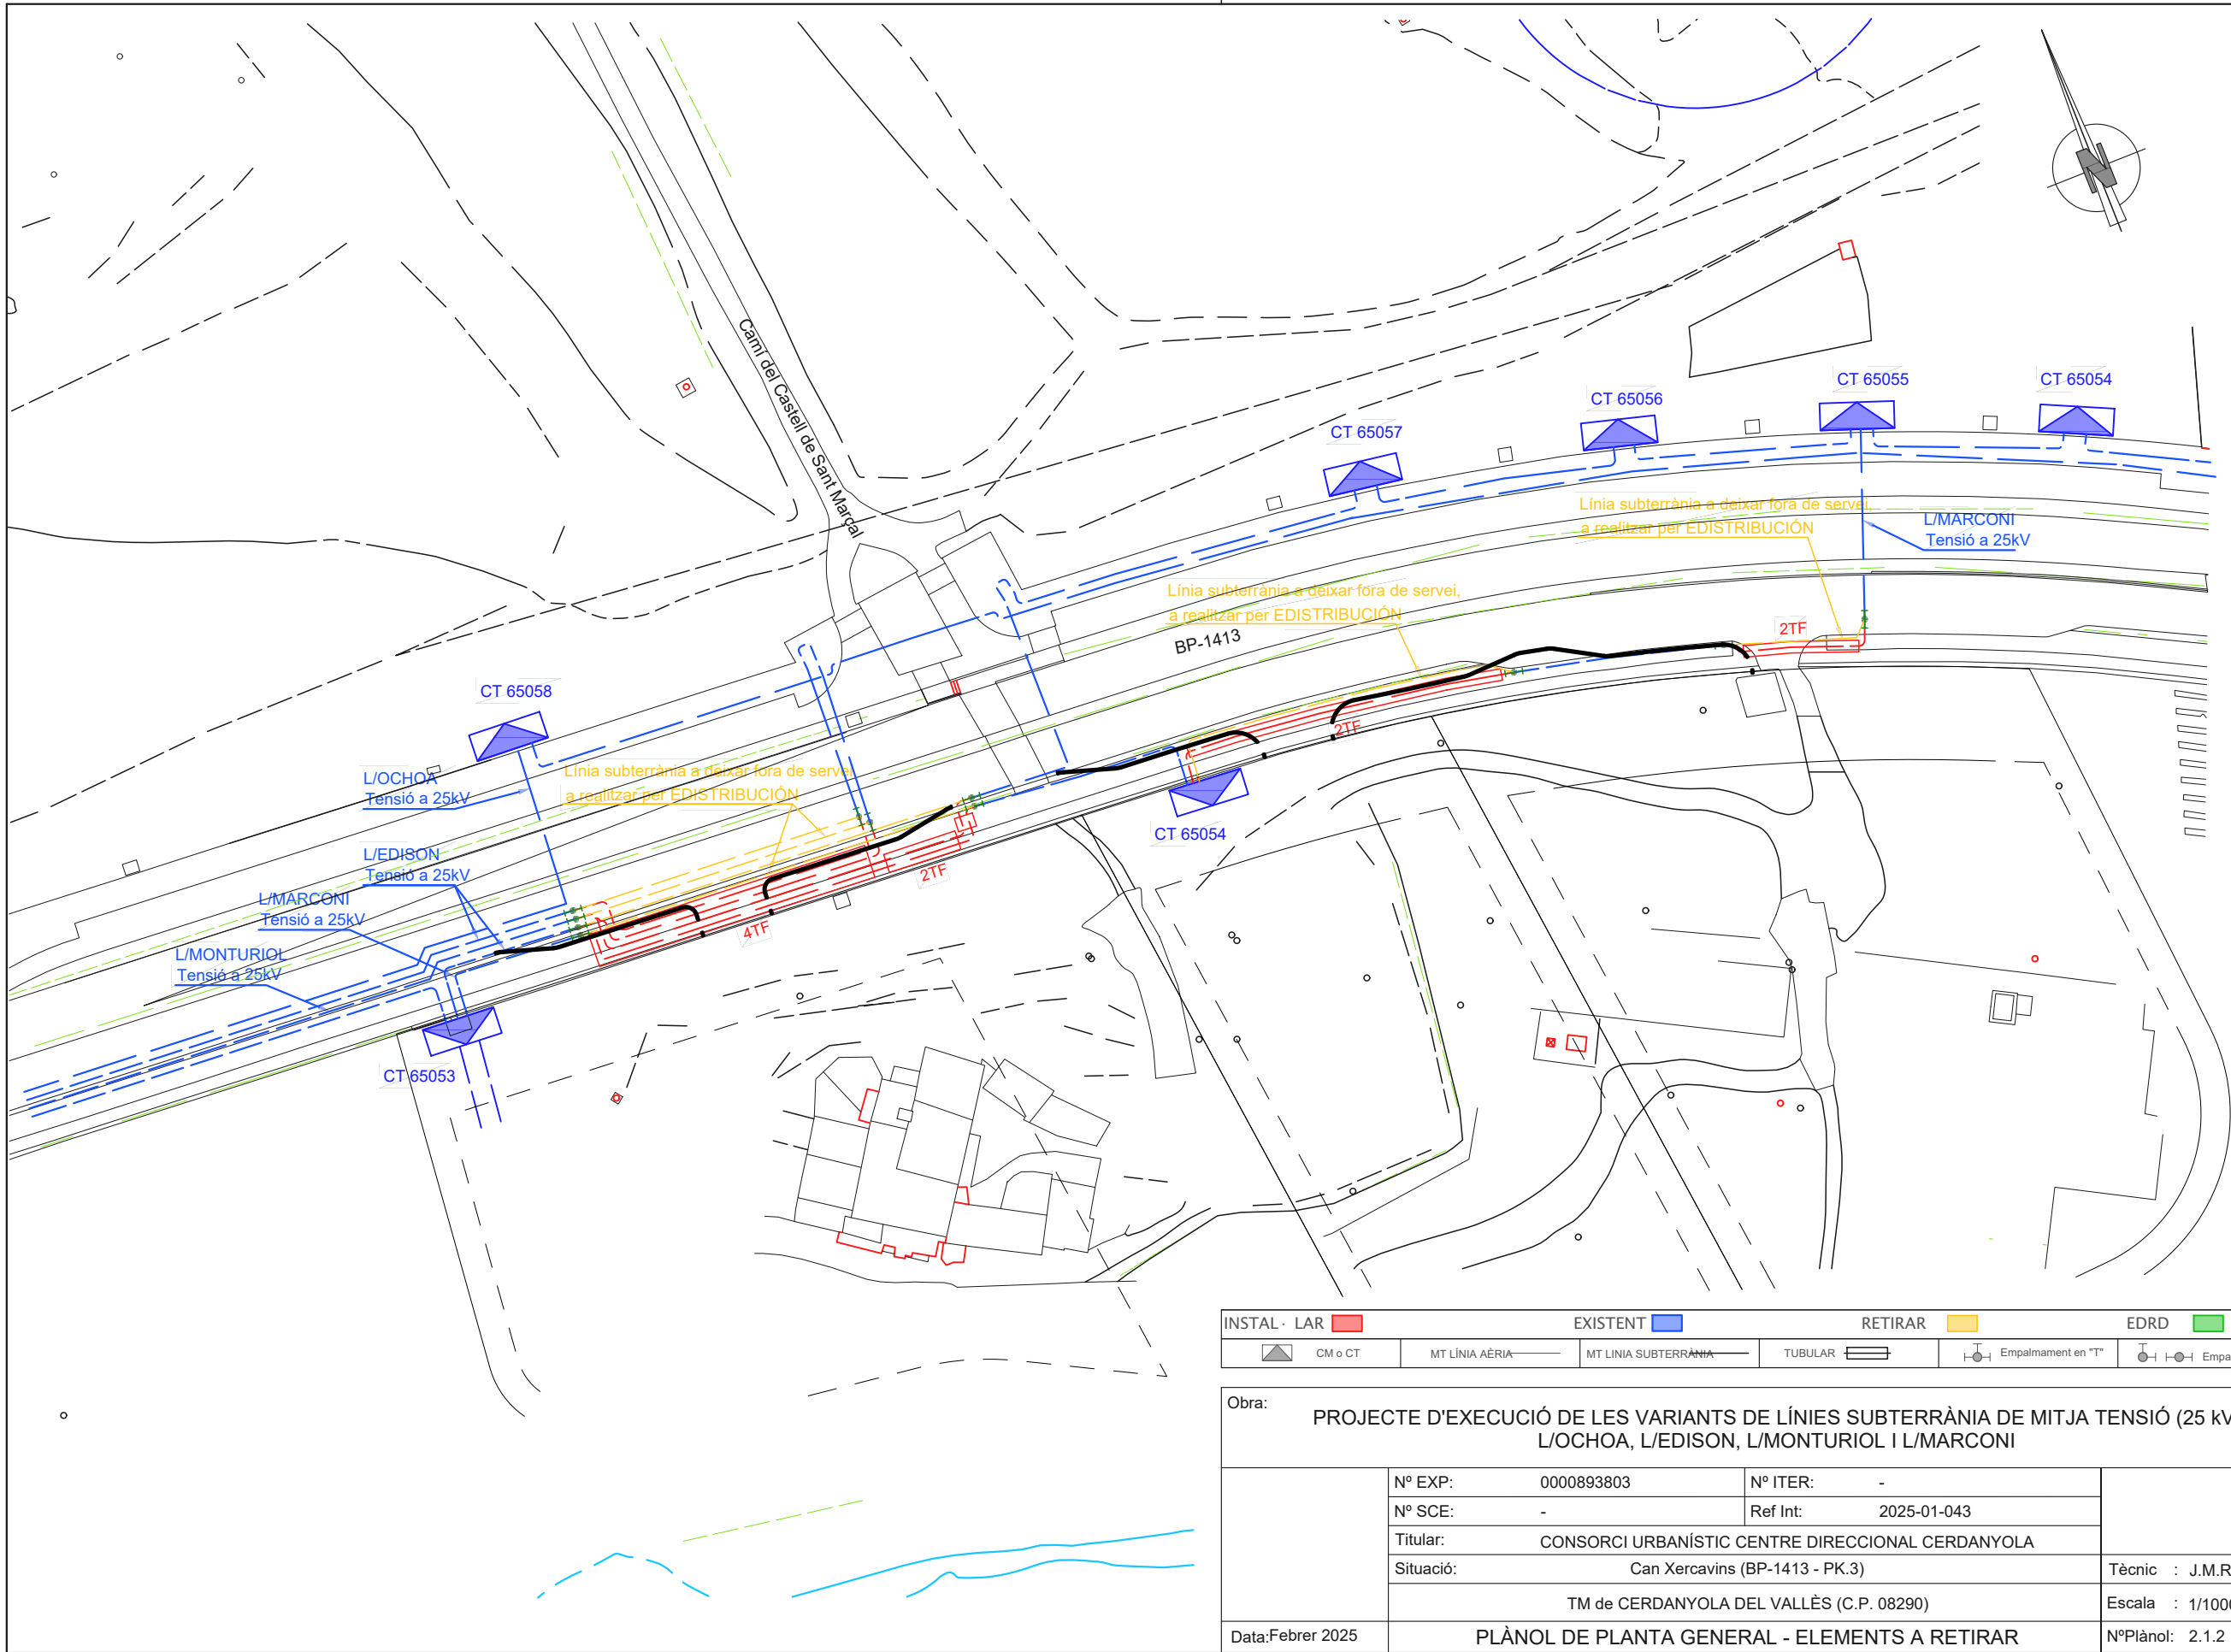

INSTAL·LAR	EXISTENT	RETIRAR	EDRD
CM o CT	MT LÍNIA AÈRIA	MT LÍNIA SUBTERRÀNIA	TUBULAR
			Empalmament en "T"
			Empalmament en línia

Obra: PROJECTE D'EXECUCIÓ DE LES VARIANTS DE LÍNIES SUBTERRÀNIA DE MITJA TENSIÓ (25 kV) L/OCHOA, L/EDISON, L/MONTURIOL I L/MARCONI

Nº EXP:	0000893803	Nº ITER:	-
Nº SCE:	-	Ref Int:	2025-01-043
Titular:	CONSORCI URBANÍSTIC CENTRE DIRECCIONAL Cerdanyola		
Situació:	Can Xercavins (BP-1413 - PK.3)		Tècnic : J.M.Ramos
	TM de Cerdanyola del Vallès (C.P. 08290)		Escala : 1/1000
Data:Febrer 2025	PLÀNOL DE PLANTA GENERAL - ELEMENTS A RETIRAR		NºPlànol: 2.1.2

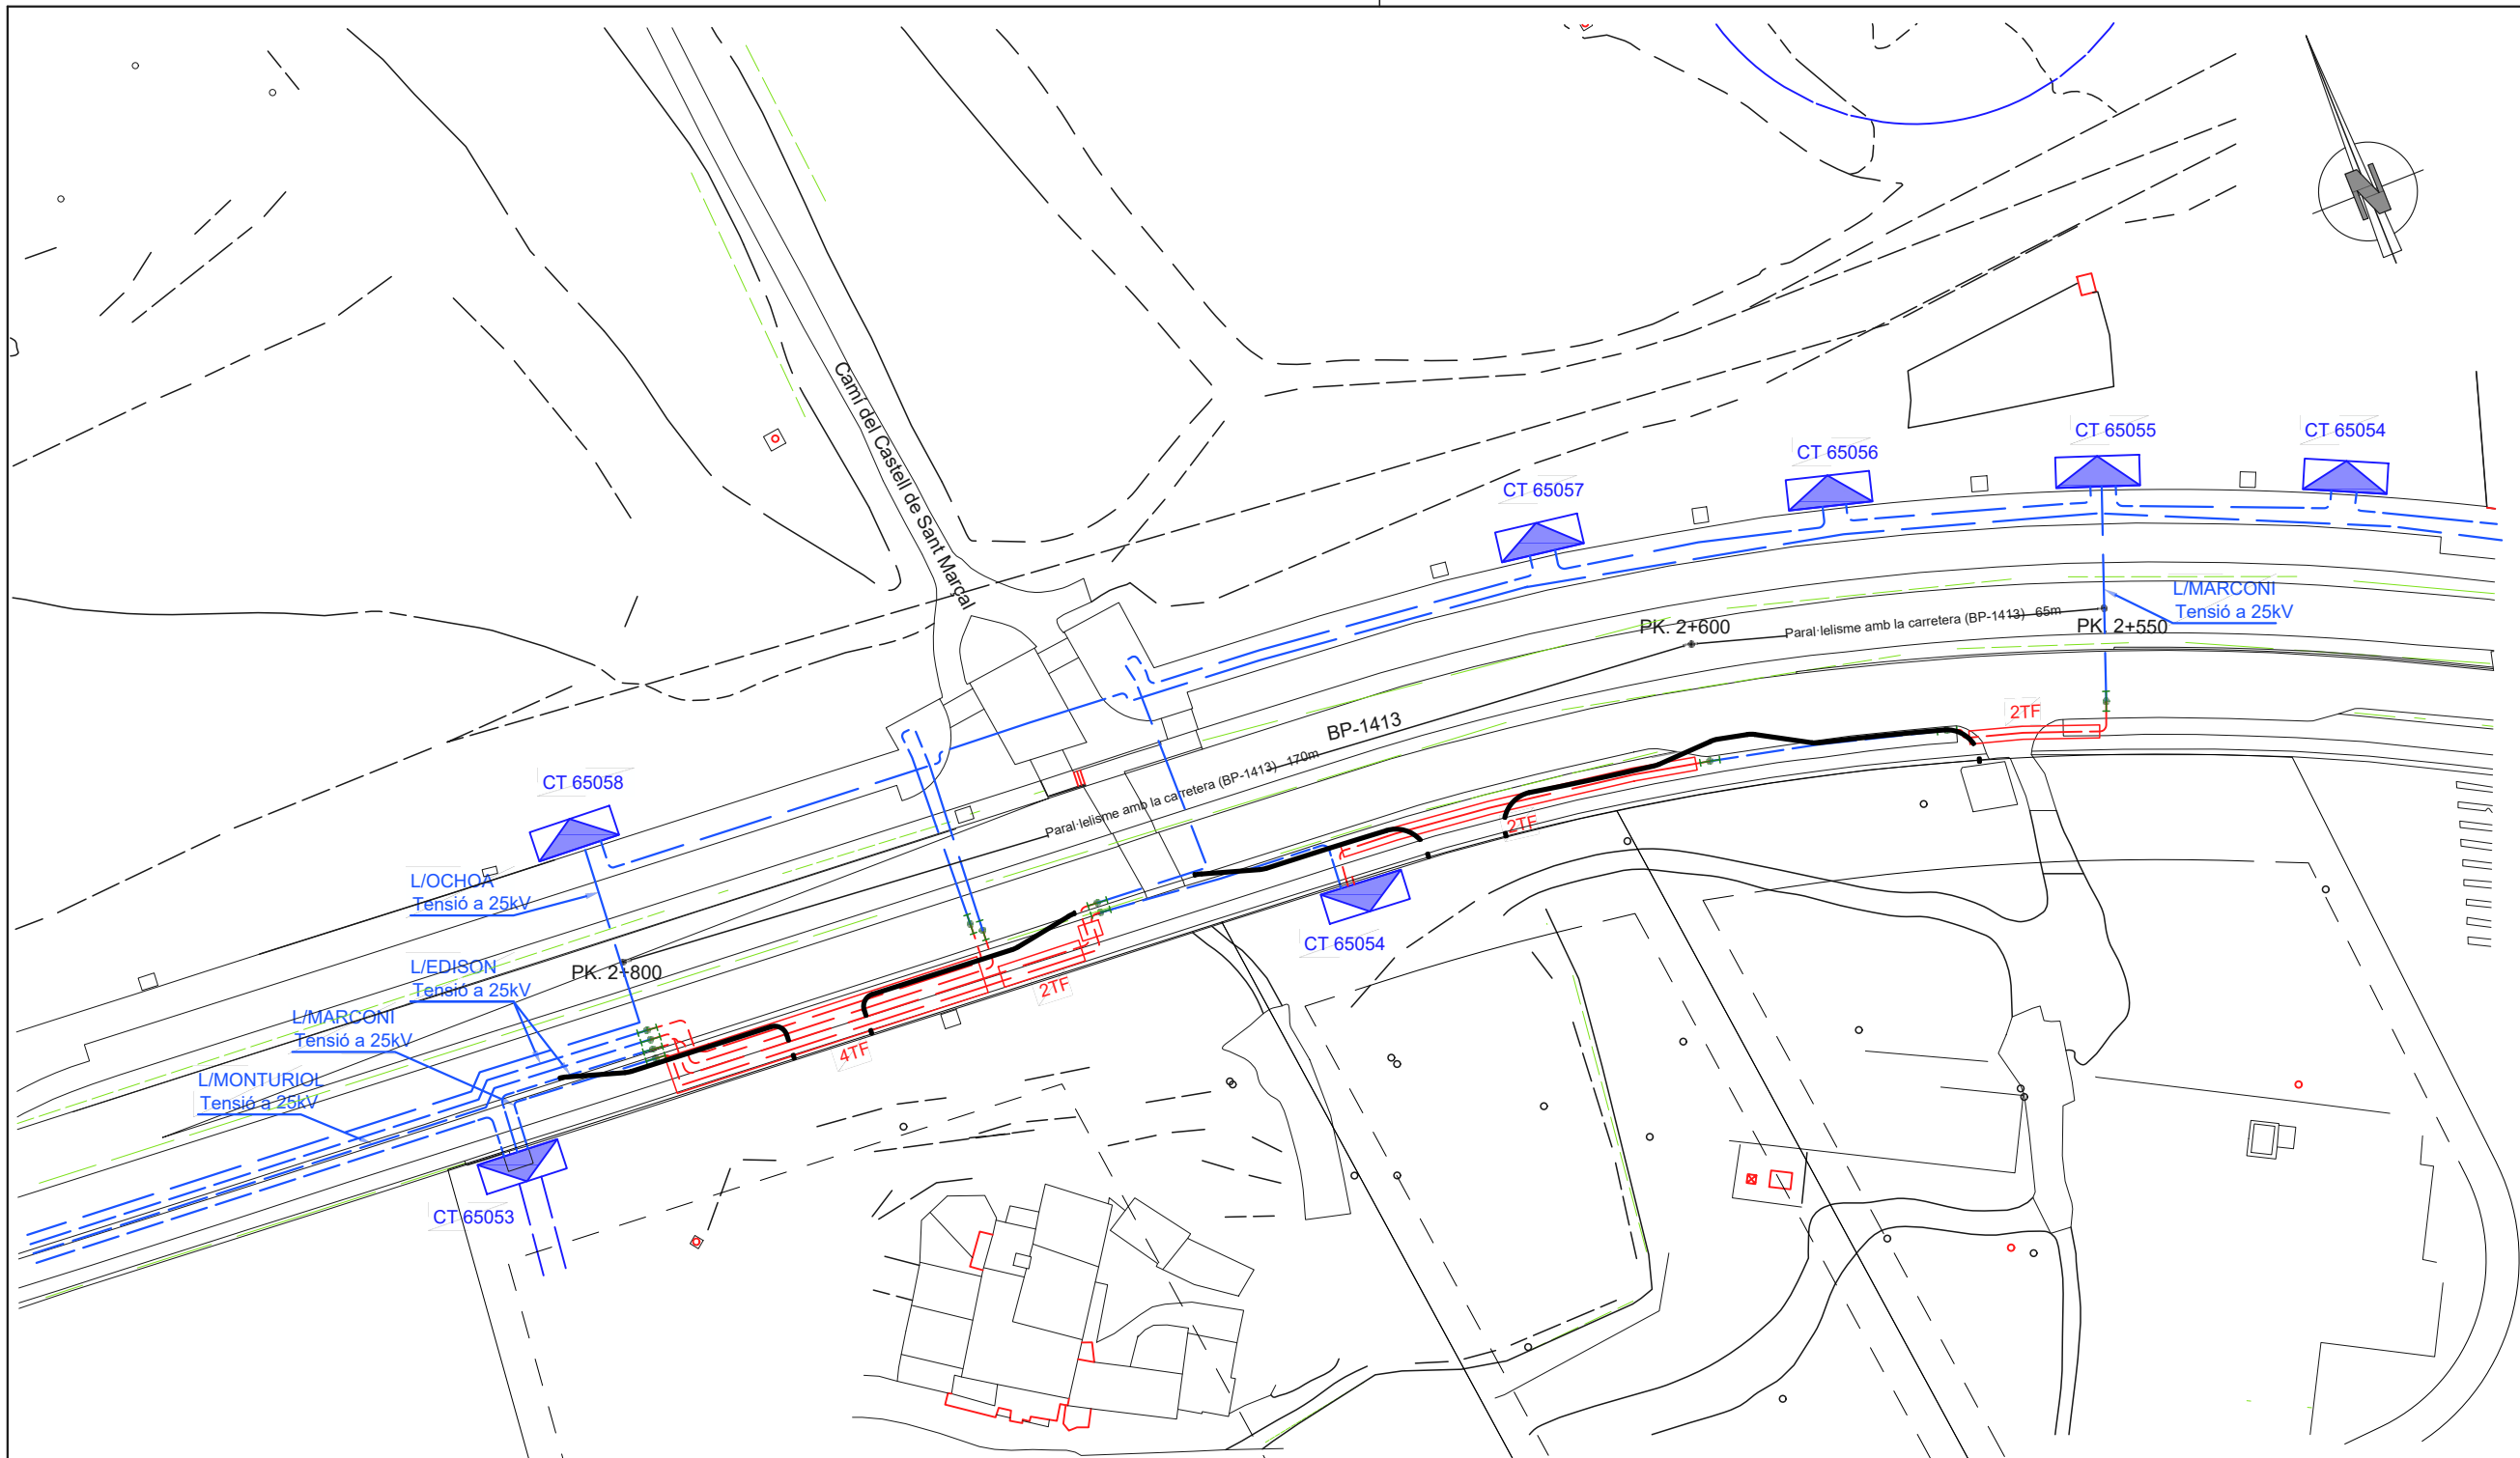

ORGANISMES AFECTATS	
☒ AJUNTAMENT DE Cerdanyola del Vallès	☒ CARRETERES DE LA GENERALITAT DE CATALUNYA

INSTAL·LAR	EXISTENT	RETIRAR	EDRD
CM o CT	MT LINIA AÈRIA	TUBULAR	Empalament en "T"

Obra:

PROJECTE D'EXECUCIÓ DE LES VARIANTS DE LÍNIES SUBTERRÀNIA DE MITJA TENSIÓ (25 kV)
L/OCHOA, L/EDISON, L/MONTURIOL I L/MARCONI

	Nº EXP:	0000893803	Nº ITER:	-		
	Nº SCE:	-	Ref Int:	2025-01-043		
	Titular:	CONSORCI URBANÍSTIC CENTRE DIRECCIONAL Cerdanyola				
	Situació:	Can Xercavins (BP-1413 - PK.3)				Tècnic : J.M.Ramos
	TM de Cerdanyola del Vallès (C.P. 08290)					Escala : 1/1000
Data:Febrer 2025	PLÀNOL DE PLANTA GENERAL - AFECTACIÓ				NºPlànol: 2.1.3	

[illegible]

3cm màx. morter M-10 pastat

Formigó

Formigó HM-20

Capas de terra compactada cada 15cm. superior al 95% del Proctor modificat

Cinta de PE

Formigó en massa HM-20

Tubular de PE i 200mm

Cable subterrani MT

20

20

20

32

70

95

45

5

20

50

3cm màx. morter M-10 pastat

Formigó HM-20

Formigó

20

20

20

32

Capas de terra compactada cada 15cm. superior al 95% del Proctor modificat

Cinta de PE

70

95

Formigó en massa HM-20

20

Formigó

20

50

20

5

45

Tubular de PE i 200mm

Cable subterrani MT

Diagrama de secció transversal d'un sistema de drenatge (TUB FORMIGONAT 2TF) amb les següents capes i dimensions:

- Asfalt** (capa superior)
- Formigó HM-20** (40 cm d'espessor)
- Capes de terra compactada** (cada 15 cm, superior al 95% del Proctor modificat)
- Formigó en massa HNE 15/B/20** (20 cm d'espessor)
- Tubular de PE Ø 200mm** (5 cm d'espessor)
- Cinta de PE** (90 cm d'altura total)
- Cable subterrani MT** (20 cm de diàmetre, 50 cm de separació entre cables)
- Altura total** (115 cm)


Obra: PROJECTE D'EXECUCIÓ DE LES VARIANTS DE LÍNIES SUBTERRÀNIA DE MITJA TENSIO (25 kV) L/OCHOA, L/EDISON, L/MONTURIOL I L/MARCONI				
	Nº EXP:	0000893803	Nº ITER:	-
	Nº SCE:	-	Ref Int:	2025-01-043
	Titular:	CONSORCI URBANÍSTIC CENTRE DIRECCIONAL CERDANYOLA		
	Situació:	Can Xercavins (BP-1413 - PK.3)		
	TM de CERDANYOLA DEL VALLÈS (C.P. 08290)			Tècnic : J.M.Ramos
				Escala : 1/20
Data:Febrer 2025	PLÀNOL DE DETALL DE RASES			NºPlànol: 2.2

DISTÀNCIA ENTRE SERVEIS PER LÍNIES M.T.

PARAL·LELISMES

ENCREUAMENTS


CLAVEGUERAM

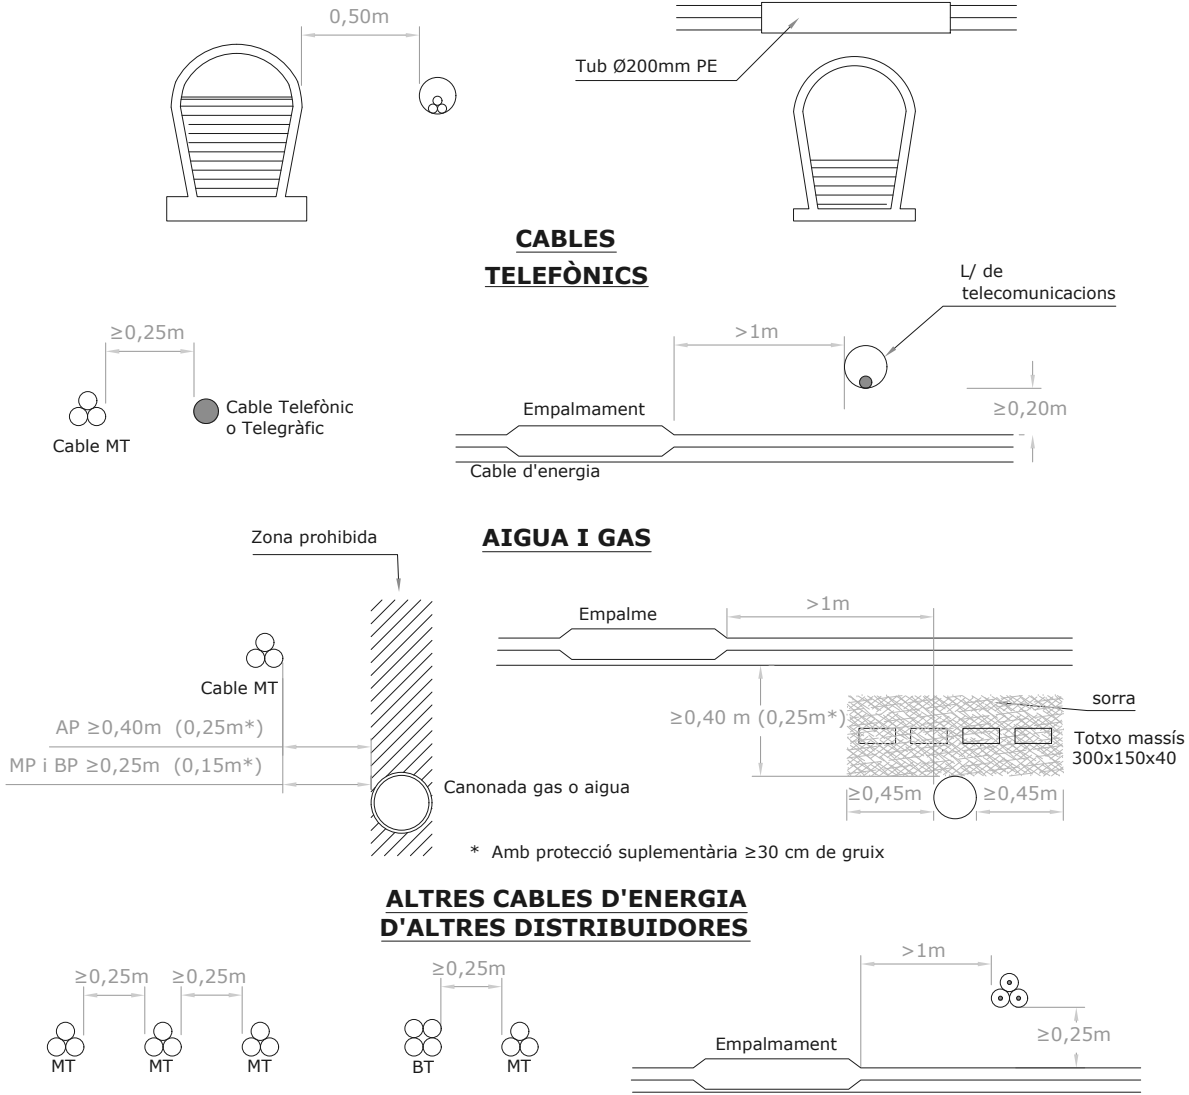

Obra: PROJECTE D'EXECUCIÓ DE LES VARIANTS DE LÍNIES SUBTERRÀNIA DE MITJA TENSIÓ (25 kV) L/OCHOA, L/EDISON, L/MONTURIOL I L/MARCONI			
	Nº EXP:	0000893803	Nº ITER: -
	Nº SCE:	-	Ref Int: 2025-01-043
	Titular:	CONSORCI URBANÍSTIC CENTRE DIRECCIONAL Cerdanyola	
	Situació:	Can Xercavins (BP-1413 - PK.3)	
	TM de Cerdanyola del Vallès (C.P. 08290)		Tècnic : J.M.Ramos
			Escala : S/E
Data:Febrer 2025	PLÀNOL DE DISTÀNCIES ENTRE SERVEIS		NºPlànol: 2.3


PLACA PROTECCIÓ CABLES SUBTERRÀNIS

Mesures:

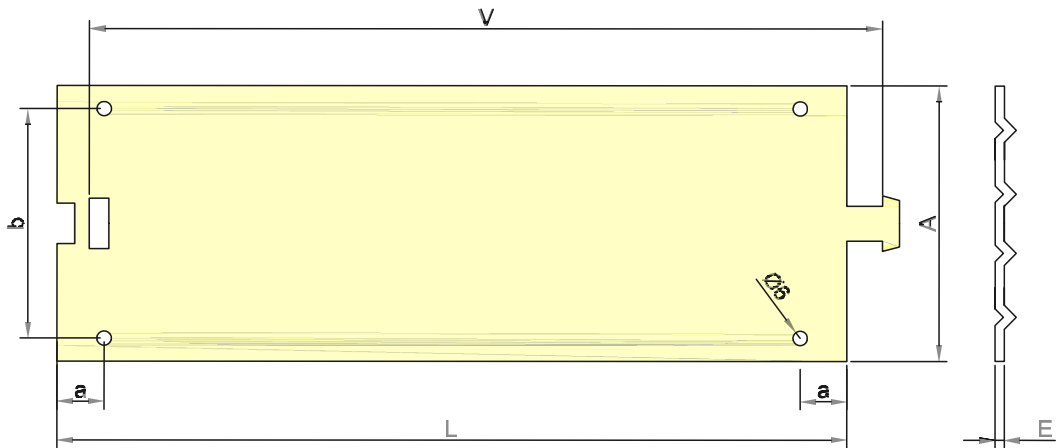

Dimensions en mm					
A	L	E	V	a	b
250 ± 5	500 ± 5	≥ 2,5	≥ 460	50 ± 3	225 ± 5

Exemple de senyalització:

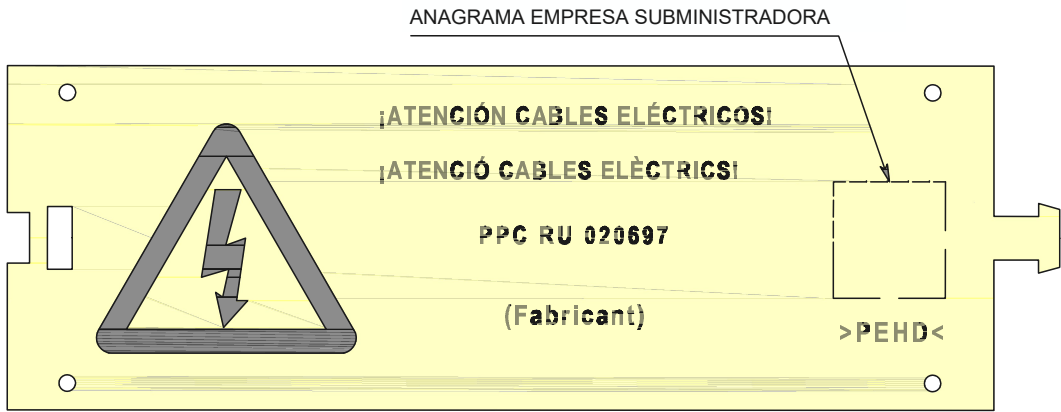

LA PLACA PORTARÀ LES SEGÜENTS MARQUES INDELEBLE:

- 1.- Senyal d'advertència de Risc Elèctric tipus AE-10
- 2.- Anagrama de l'empresa subministradora
- 3.-El rètül en Castellà i en Català
¡ATENCIÓN! CABLES ELÉCTRICOS / ATENCIÓ CABLES ELÈCTRICS
- 4.-Nom, marca o anagrama del fabricant
- 5.- Any de fabricació (dues últimes xifres)
- 6.-Les sigles i el núm. següent; PPC RU 0206
- 7.- Abreviatura del seu material constitutiu (ISO 11469)

Totes aquestes marques es disposaran longitudinalment al llarg de la placa, tal com s'indica a la figura.

CINTA DE SENYALITZACIÓ DE CABLES SUBTERRÀNIS

Característiques:

Material	Polietilè Galga 300
Dimensions	150mm x 250metres


Exemple de senyalització:



Obra:

PROJECTE D'EXECUCIÓ DE LES VARIANTS DE LÍNIES SUBTERRÀNIA DE MITJA TENSIÓ (25 kV)
L/OCHOA, L/EDISON, L/MONTURIOL I L/MARCONI

	Nº EXP:	0000893803	Nº ITER:	-		
	Nº SCE:	-	Ref Int:	2025-01-043		
	Titular:	CONSORCI URBANÍSTIC CENTRE DIRECCIONAL Cerdanyola				
	Situació:	Can Xercavins (BP-1413 - PK.3)				Tècnic : J.M.Ramos
	TM de Cerdanyola DEL VALLÈS (C.P. 08290)					Escala : S/E
Data:Febrer 2025	PLÀNOL DE DETALL DE CINTES I PLAQUES PE				NºPlànol: 2.4	

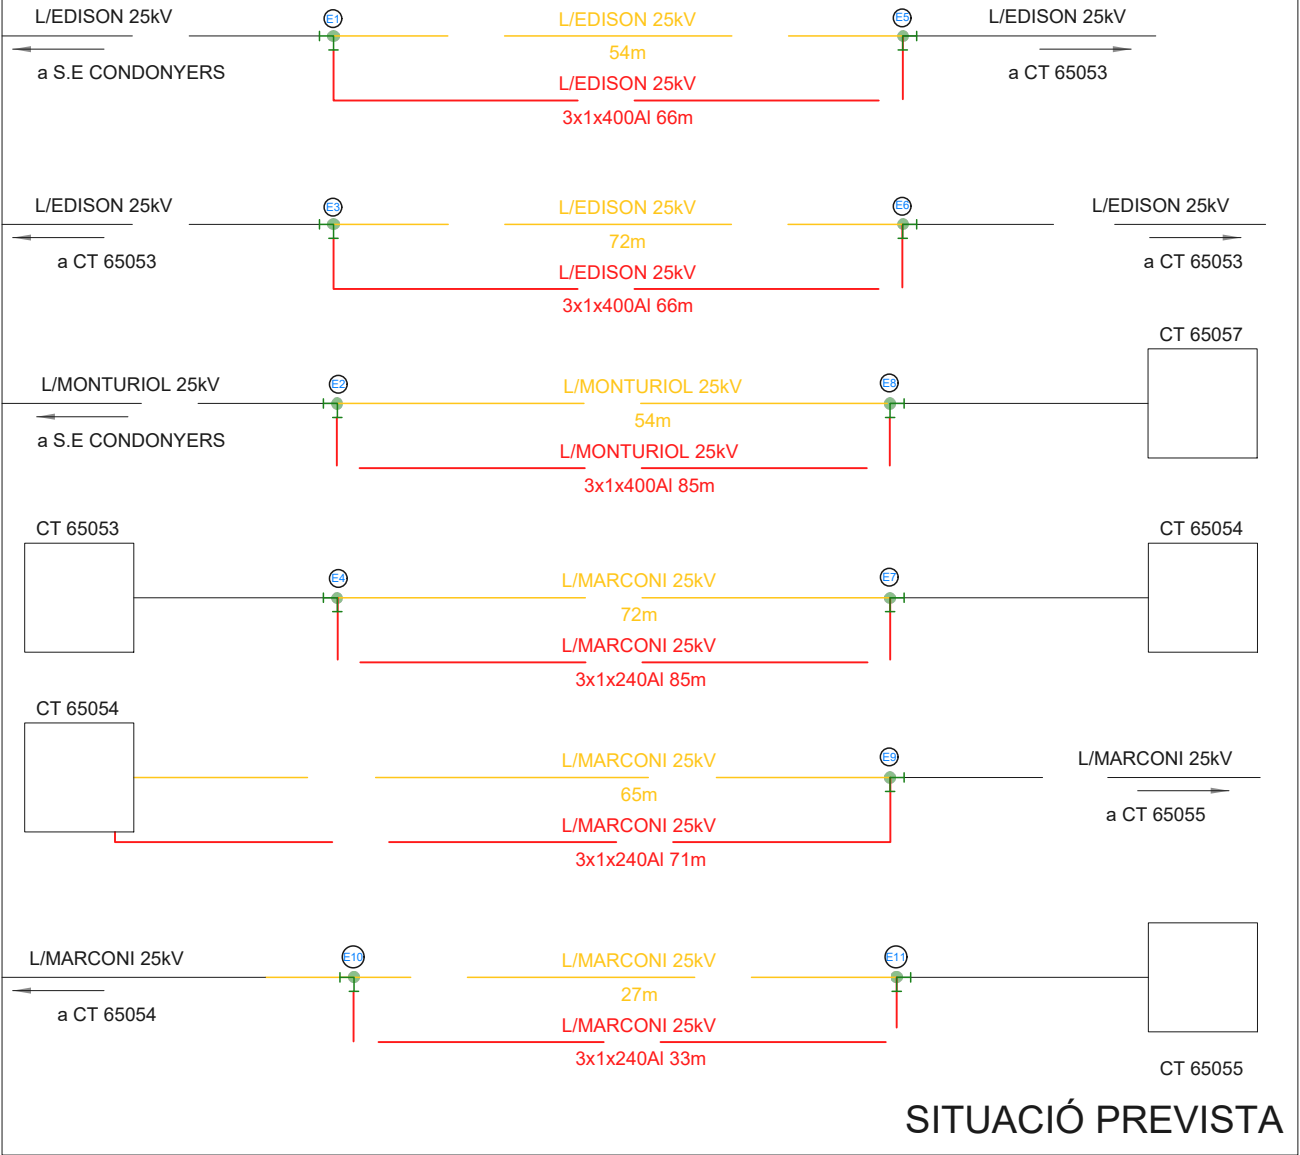

LLEGENDA ESQUEMA UNIFILAR


EMPALMAMENT A REALITZAR PER EDISTRIBUCIÓ		
L/ SUBTERRÀNIA A INSTAL·LAR		
L/ SUBTERRÀNIA EXISTENT		
L/ AÈRIA EXISTENT		
L/ AÈRIA A INSTAL·LAR		
L/ AÈRIA EXISTENT A RETENSAR		
INSTAL·LACIONS A RETIRAR		
SUPT FUSTA EXISTENT		
SUPT FORMIGÓ EXISTENT		
TORRE METÀL·LICA EXISTENT		

SECC.	OBERT/TANCAT		POSTA A TERRA	
INT. SECC.	OBERT/TANCAT		PUNT FRONTERA	
INT. SECC. AMB FUSIBLES			TANCAMENT ANELL	
INT. AUT.	OBERT/TANCAT		FRONTERA INTERCANVI	
FUSIBLES			PRIMERA MANIOBRA	
CONSUM TRANSFORMACIÓ (MT/bt)			SEGONA MANIOBRA A	
CONSUM MEDICIÓ (MT/MT)			SEGONA MANIOBRA B	

Obra:

PROJECTE D'EXECUCIÓ DE LES VARIANTS DE LÍNIES SUBTERRÀNIA DE MITJA TENSIÓ (25 kV)
L/OCHOA, L/EDISON, L/MONTURIOL I L/MARCONI

	Nº EXP:	0000893803	Nº ITER:	-	
	Nº SCE:	-	Ref Int:	2025-01-043	
	Titular:	CONSORCI URBANÍSTIC CENTRE DIRECCIONAL Cerdanyola			
	Situació:	Can Xercavins (BP-1413 - PK.3)			
	TM de Cerdanyola del Vallès (C.P. 08290)				Tècnic : J.M.Ramos
Data:Febrer 2025	PLÀNOL ESQUEMA UNIFILAR DE LA XARXA				Escala : S/E
					NºPlànol: 3.1

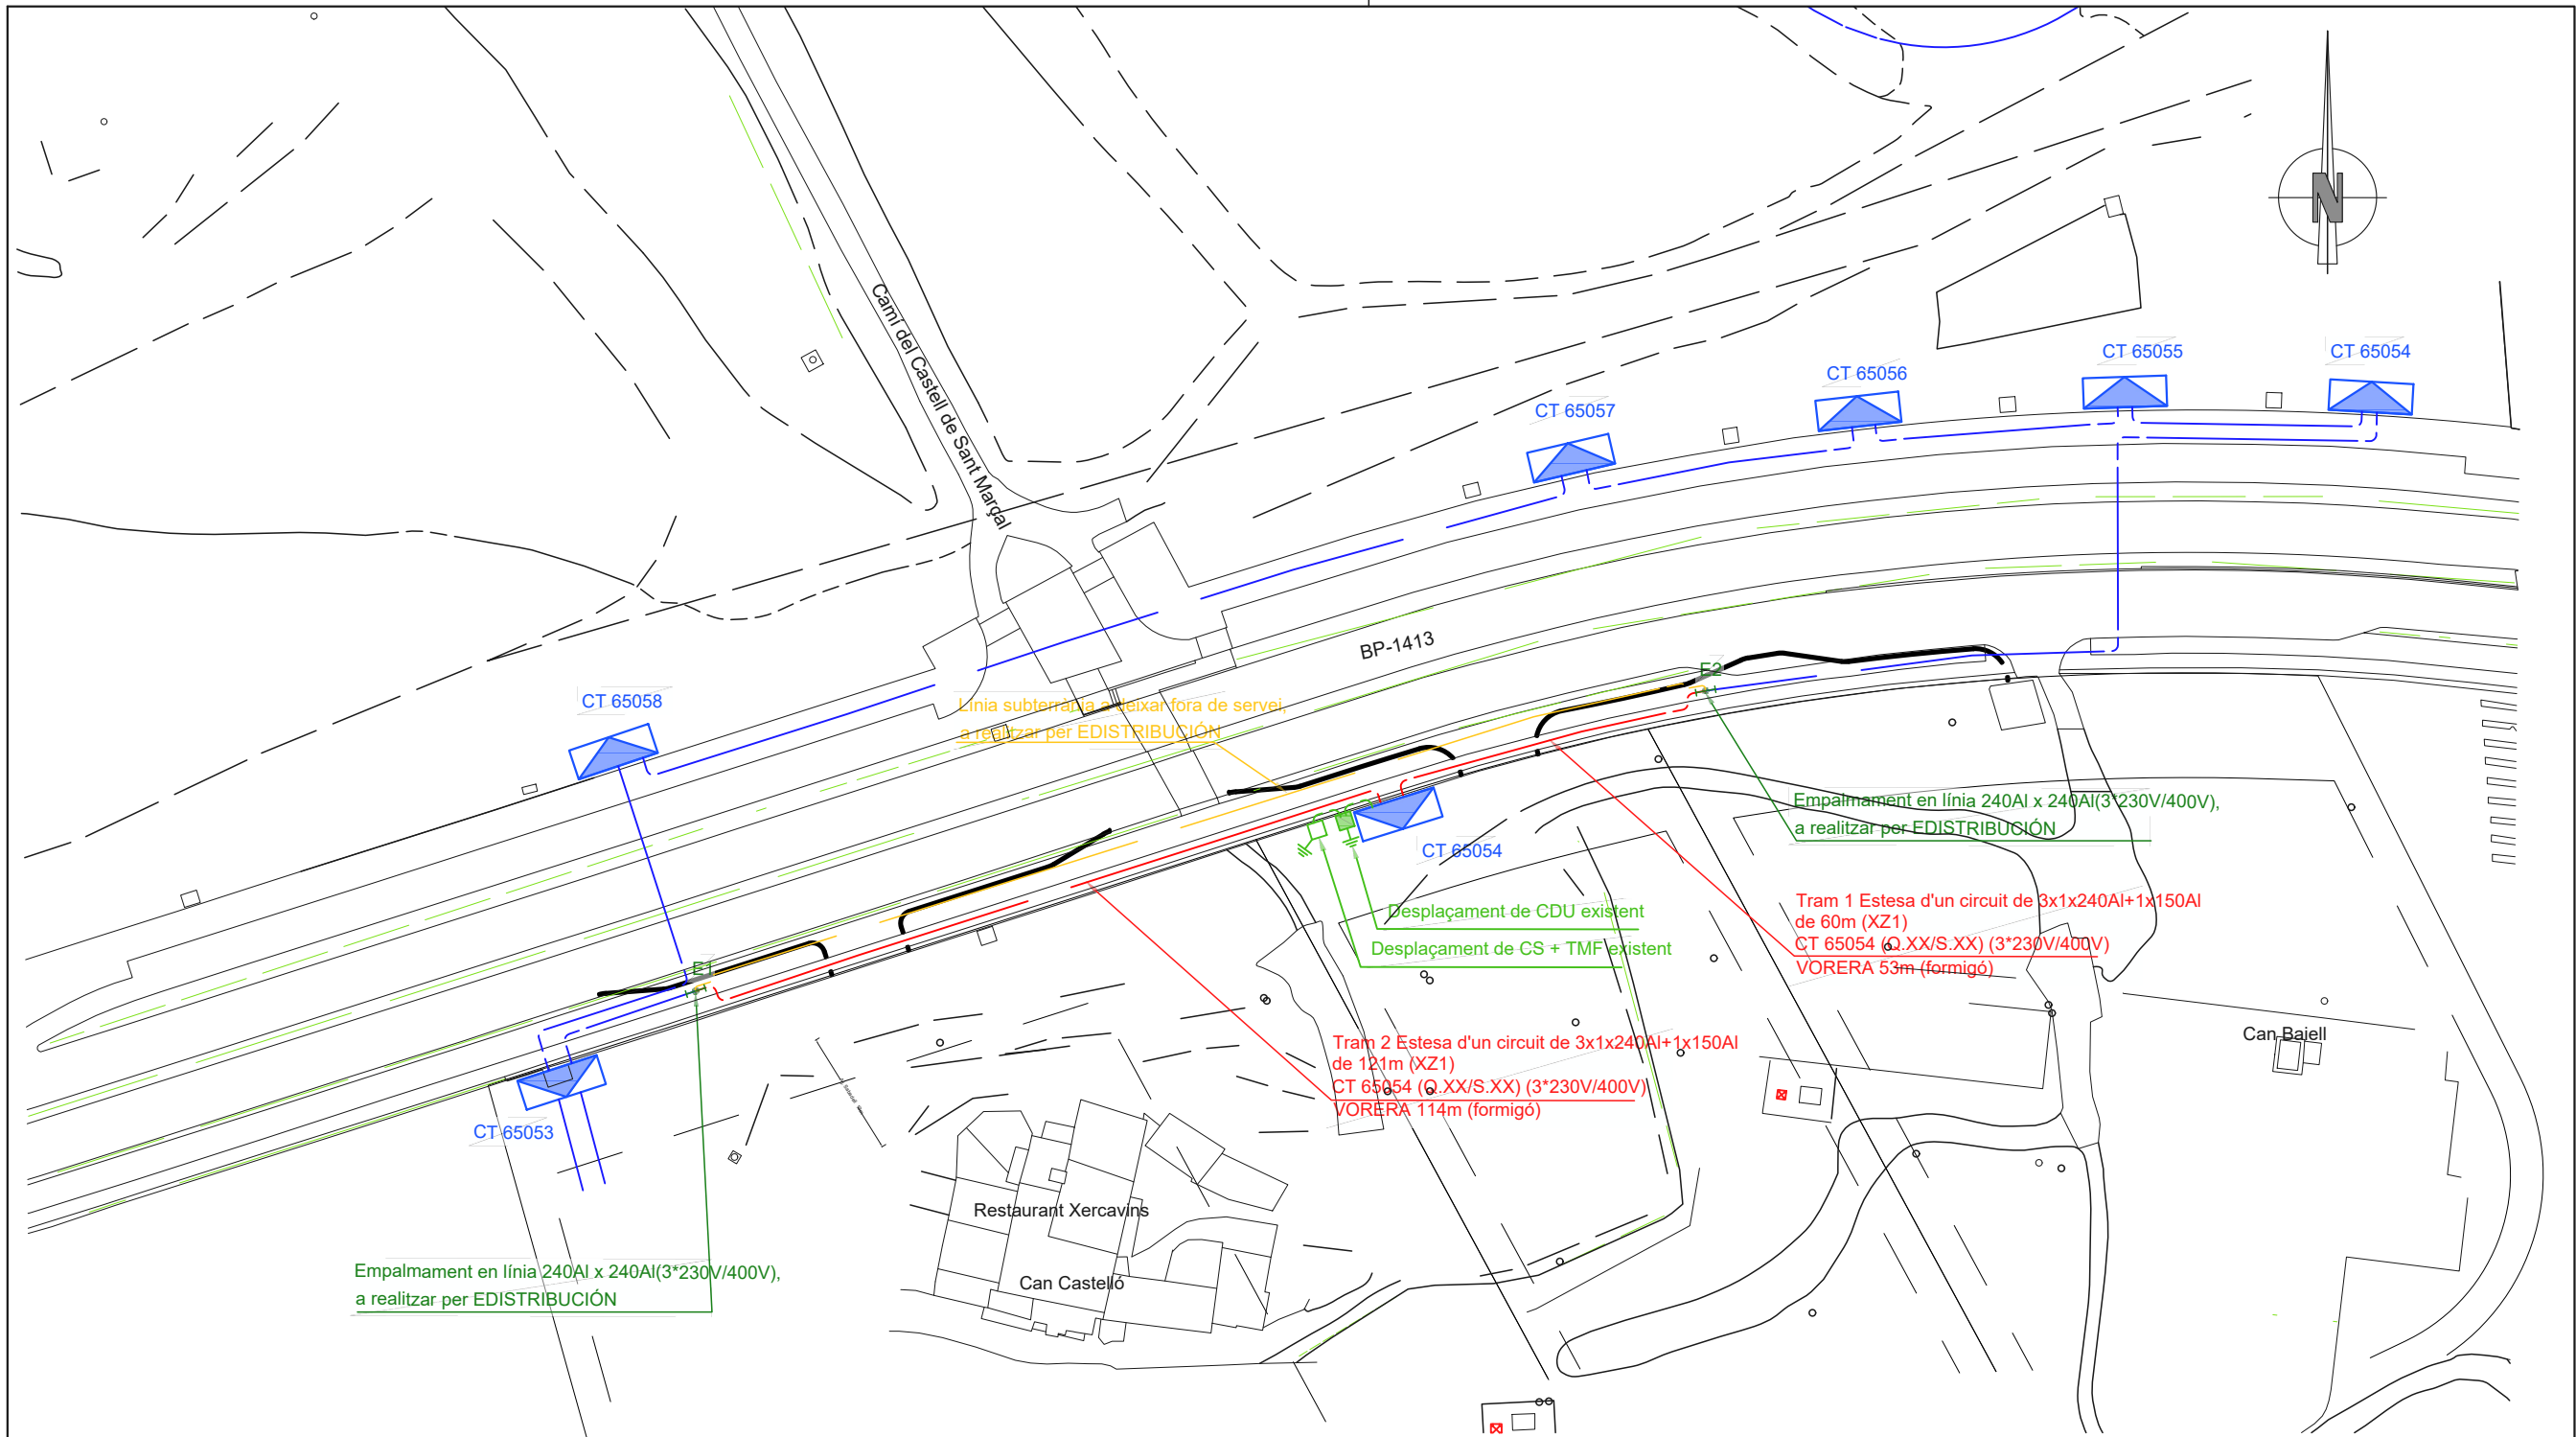


INSTAL·LACIÓ ELÈCTRICA

ESTESA	SECCIÓ	INSTAL·LAR (m)	RETIRAR (m)	RETENSAT (m)
subterrani	XZ1 3x1x240Al+1x150Al	60		
subterrani	XZ1 3x1x240Al+1x150Al	121		
varis			165	
TOTAL ESTESA DE CABLES		181	165	

TIPUS	METRES (m)
Terres	
panot	
panot (2TS)	
formigó	167
panot especial	
TOTAL (m)	167

INSTAL·LAR	EXISTENT	RETIRAR	EDRD
CS + CGP	S.ESPECIAL	CGP	A.D.U.
BT RZ LÍNIA AÈRIA	BT CONV LÍNIA AÈRIA	BT TREN LÍNIA AÈRIA	BT LÍNIA SUBTERRÀNIA
			TUBULAR
			CM o CT

Obra:			
PROJECTE D'EXECUCIÓ DE LA VARIANT DE LÍNIA SUBTERRÀNIA DE BAIXA TENSIÓ (3*230V/400V) DEL CENTRE DE TRANSFORMACIÓ CT 65054 (Q.XX/S.XX)			
Nº EXP:	0000893803	Nº ITER:	-
Nº SCE:	-	Ref Int:	2025-01-043
Titular:	CONSORCI URBANÍSTIC CENTRE DIRECCIONAL Cerdanyola		
Situació:	Can Xercavins (BP-1413 - PK.3)		
	TM de Cerdanyola del Vallès (C.P. 08290)		
Data:	Febrer 2025		
	PLÀNOL DE PLANTA GENERAL		
			Tècnic : J.M.Ramos
			Escala : 1/500
			NºPlànol: 2.1.1

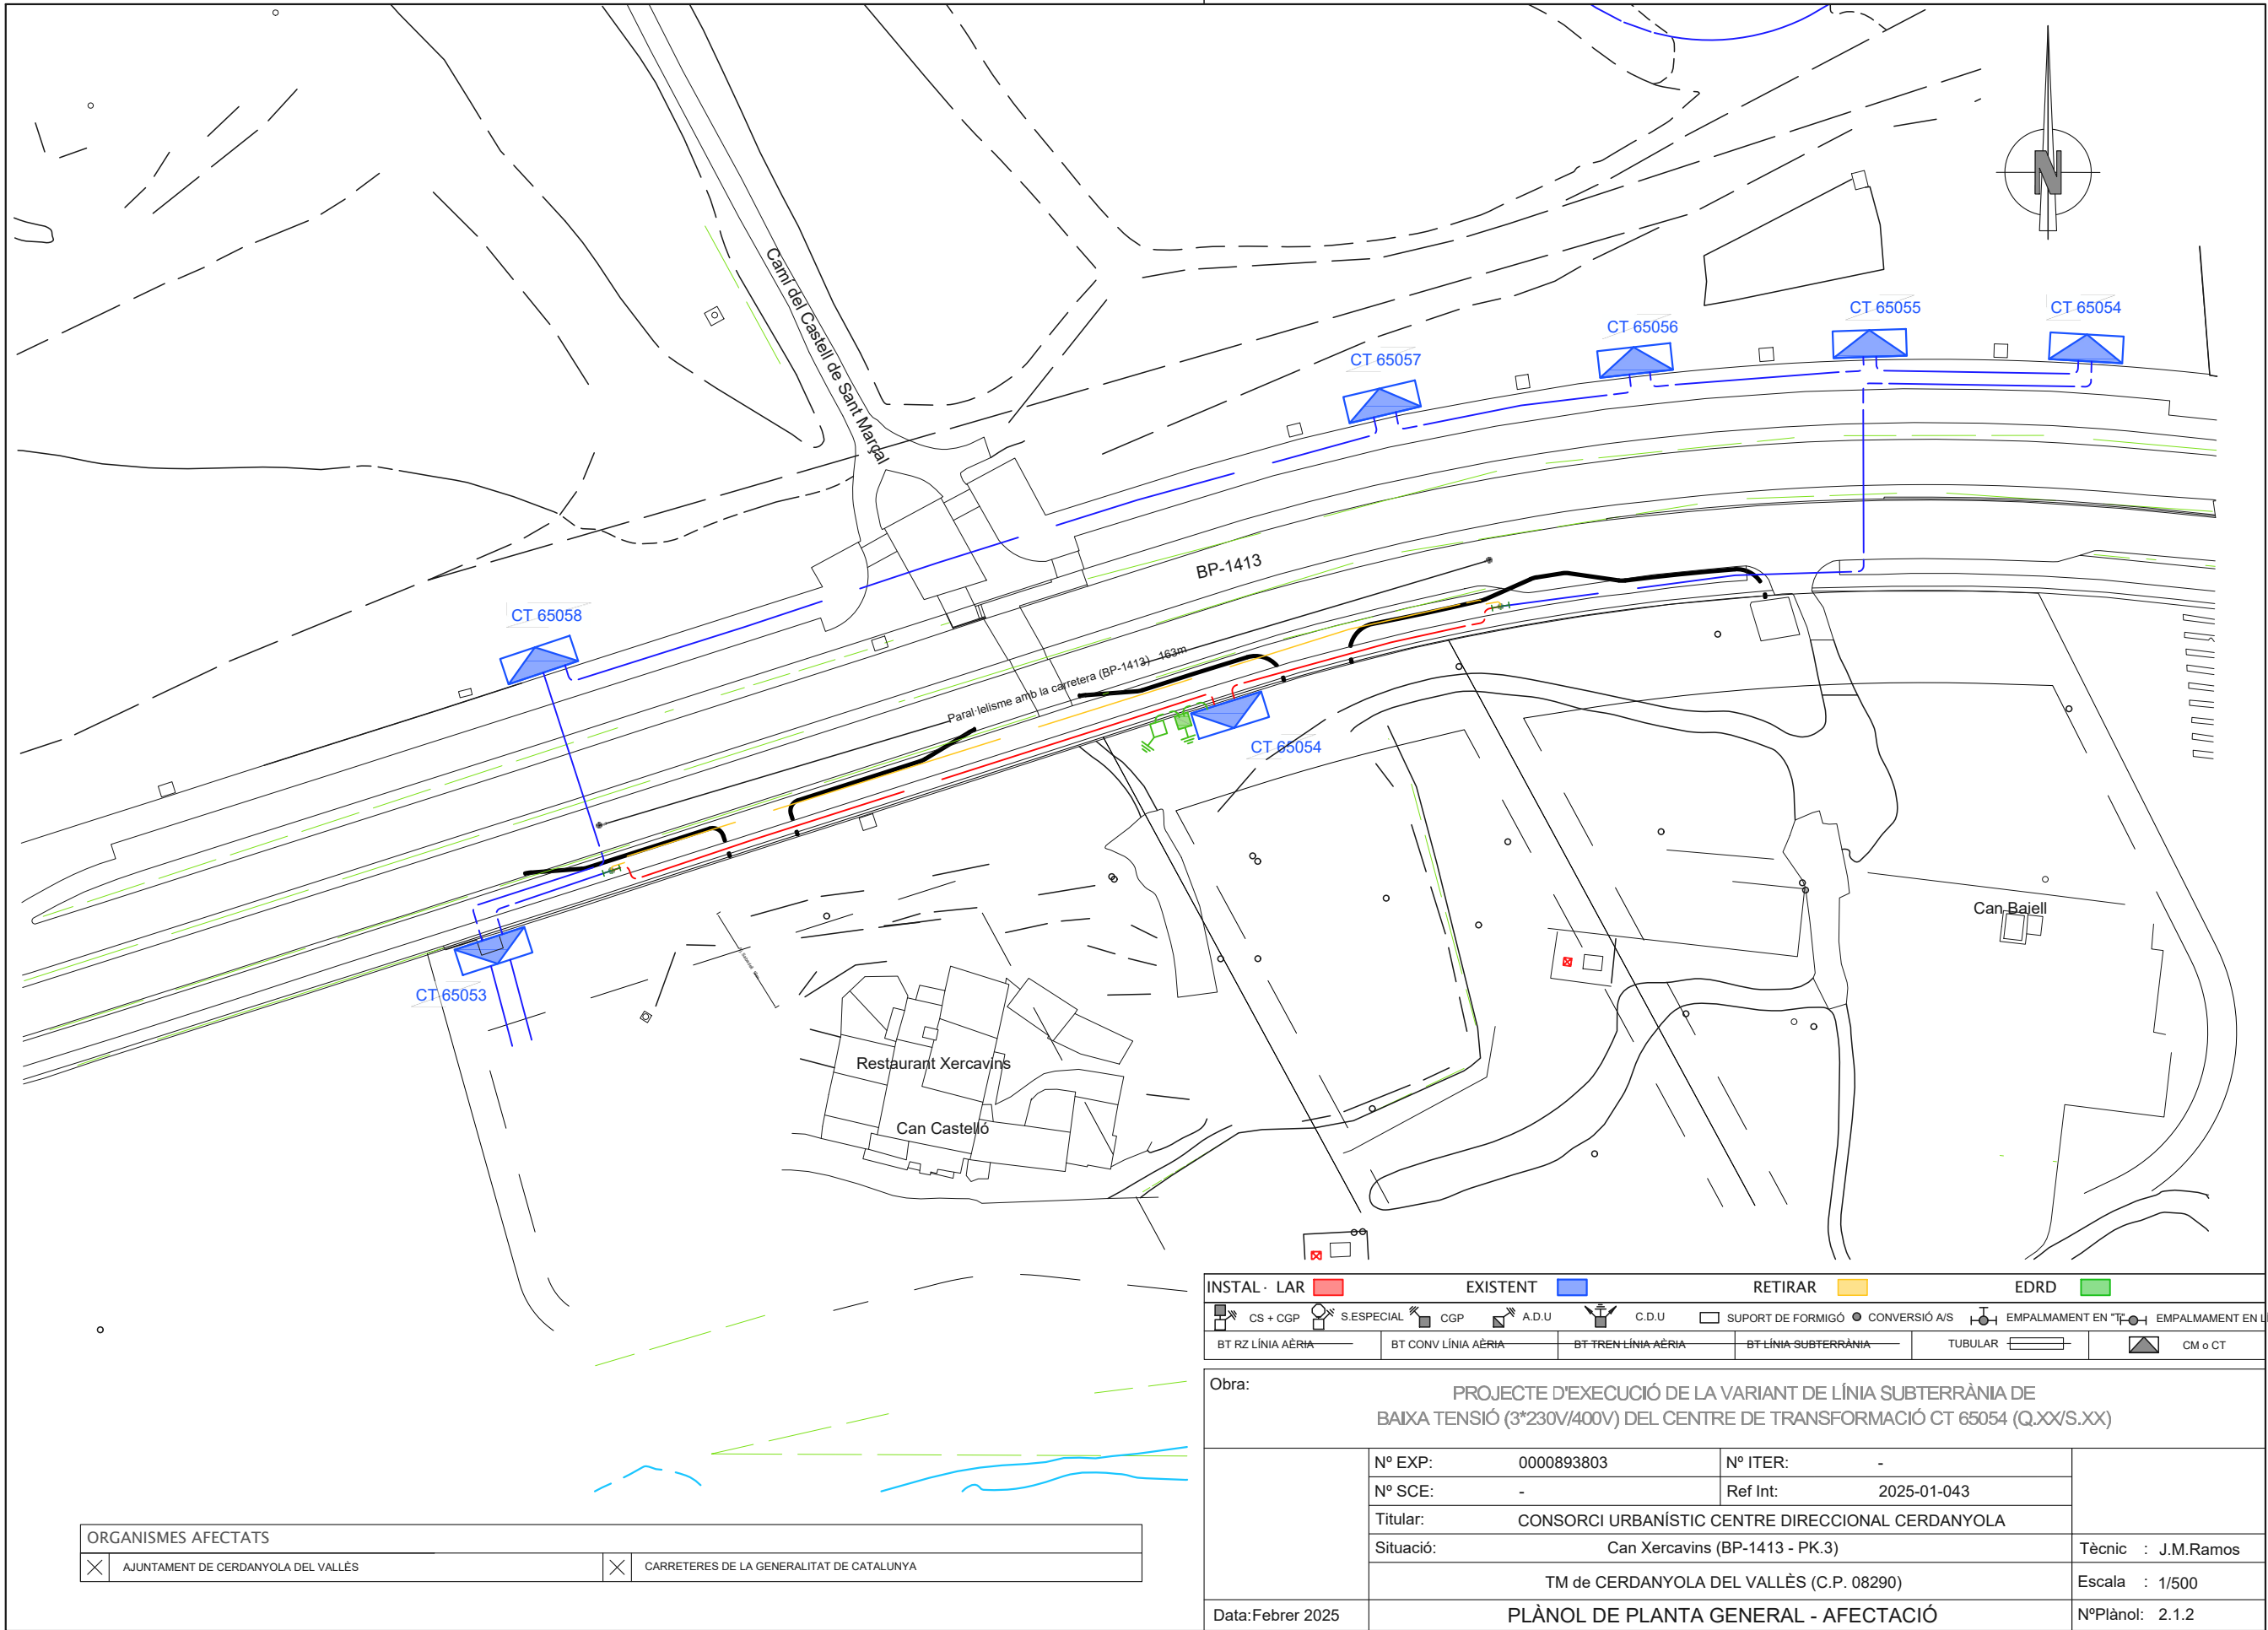

ORGANISMES AFECTATS	
☒ AJUNTAMENT DE Cerdanyola del Vallès	☒ CARRETERES DE LA GENERALITAT DE CATALUNYA

INSTAL·LAR	EXISTENT	RETIRAR	EDRD
☒ CS + CGP	☒ S.ESPECIAL	☒ CGP	☒ A.D.U.
☒ BT RZ LÍNIA AÈRIA	☒ BT CONV LÍNIA AÈRIA	☒ BT TREN LÍNIA AÈRIA	☒ BT LÍNIA SUBTERRÀNIA
☒ TUBULAR	☒ CM o CT		

Obra:			
PROJECTE D'EXECUCIÓ DE LA VARIANT DE LÍNIA SUBTERRÀNIA DE BAIXA TENSIÓ (3*230V/400V) DEL CENTRE DE TRANSFORMACIÓ CT 65054 (Q.XX/S.XX)			
Nº EXP:	0000893803	Nº ITER:	-
Nº SCE:	-	Ref Int:	2025-01-043
Titular:	CONSORCI URBANÍSTIC CENTRE DIRECCIONAL Cerdanyola		
Situació:	Can Xercavins (BP-1413 - PK.3)		
	TM de Cerdanyola del Vallès (C.P. 08290)		
	Tècnic : J.M.Ramos		
	Escala : 1/500		
Data:Febrer 2025	PLÀNOL DE PLANTA GENERAL - AFECTACIÓ		NºPlànol: 2.1.2

	Nº EXP:	0000893803	Nº ITER:	-	Tècnic : J.M.Ramos Escala : 1/20 NºPlànol: 2.2
	Nº SCE:	-	Ref Int:	2025-01-043	
	Títular: CONSORCI URBANÍSTIC CENTRE DIRECCIONAL Cerdanyola				
	Situació: Can Xercavins (BP-1413 - PK.3)				
	TM de CERDANYOLA DEL VALLÈS (C.P. 08290)				
Data:Febrer 2025	PLÀNOL DE DETALL DE RASES				


The diagrams illustrate various cable installation rules:

- CABLES TELEFÒNICS**: Shows a cable being installed in a manhole. A distance of 0,50m is indicated between the cable and the manhole structure. Another diagram shows a cable being installed in a manhole, with a distance of >1m indicated between the cable and the manhole structure. A label "Tub Ø160mm PE" points to the manhole structure.
- Cable BT**: Shows a cable being installed in a manhole. A distance of ≥0,20m is indicated between the cable and the manhole structure.
- Cable Telefònic o Telegràfic**: Shows a cable being installed in a manhole. A distance of ≥0,20m is indicated between the cable and the manhole structure.
- Empalmament**: Shows a cable being installed in a manhole. A distance of >1m is indicated between the cable and the manhole structure.
- Cable d'energia**: Shows a cable being installed in a manhole. A distance of ≥0,20m is indicated between the cable and the manhole structure.
- Línia de telecomunicacions**: Shows a cable being installed in a manhole. A distance of ≥0,20m is indicated between the cable and the manhole structure.
- AIGUA I GAS**: Shows a cable being installed in a manhole. A distance of ≥0,40m (0,25m*) is indicated between the cable and the manhole structure. A label "Zona prohibida" points to the manhole structure. A label "Cable BT" points to the cable. A label "i BP ≥0,20m (0,15m*)" points to the manhole structure. A label "Canonada gas o aigua" points to the manhole structure. A label "Empalme" points to the manhole structure. A label "≥0,40 m (0,20m*)" points to the manhole structure. A label "sorra" points to the manhole structure. A label "Totxo massís 300x150x40" points to the manhole structure. A label "≥0,45m" points to the manhole structure.
- ALTRES CABLES D'ENERGIA D'ALTRES DISTRIBUIDORES**: Shows a cable being installed in a manhole. A distance of ≥0,25m is indicated between the cable and the manhole structure. A label "BT" points to the cable. A label "MT" points to the manhole structure. A label "Empalmament" points to the manhole structure. A label "≥0,25m" points to the manhole structure.

	Nº EXP:	0000893803	Nº ITER:	-	Tècnic : J.M.Ramos	
	Nº SCE:	-	Ref Int:	2025-01-043		
	Titular:					CONSORCI URBANÍSTIC CENTRE DIRECCIONAL CERDANYOLA
	Situació:					Can Xercavins (BP-1413 - PK.3)
						TM de CERDANYOLA DEL VALLÈS (C.P. 08290)
Data:Febrer 2025	PLÀNOL DE DISTÀNCIES ENTRE SERVEIS				NºPlànol: 2.3	


PLACA PROTECCIÓ CABLES SUBTERRÀNIS

Mesures:

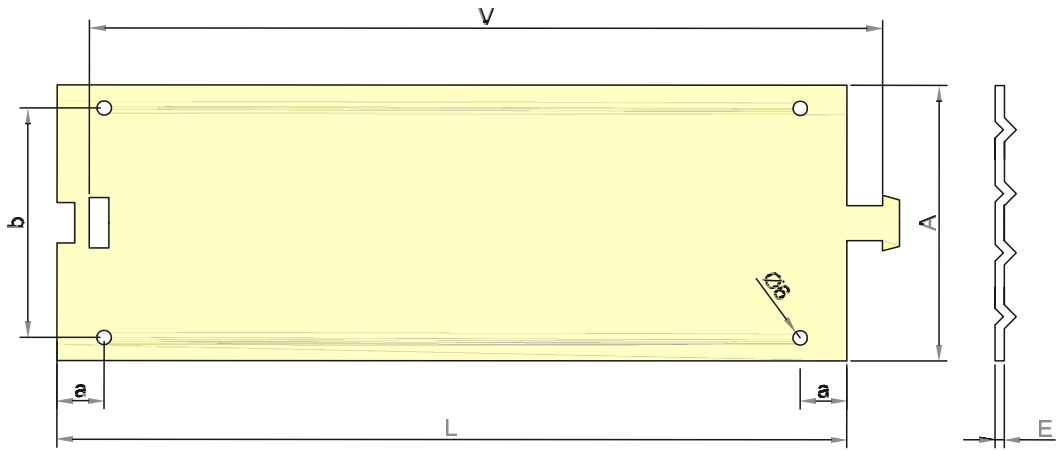

Dimensions en mm					
A	L	E	V	a	b
250 ± 5	500 ± 5	≥ 2,5	≥ 460	50 ± 3	225 ± 5

Exemple de senyalització:

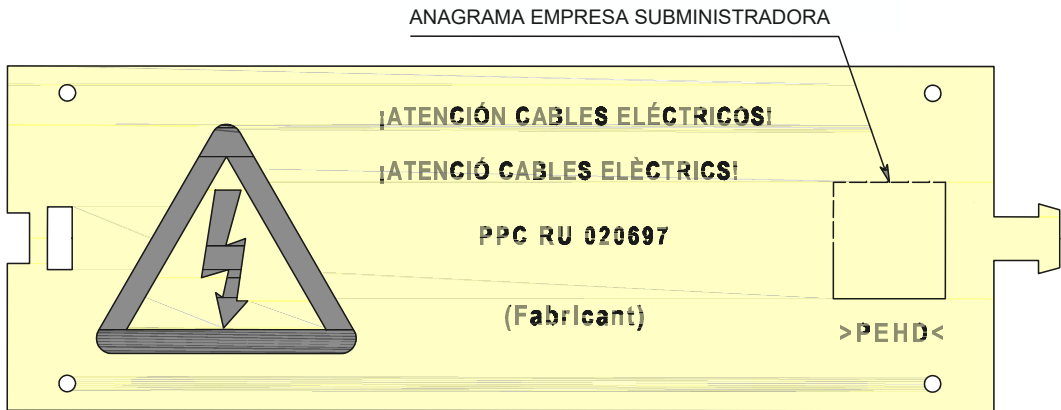

LA PLACA PORTARÀ LES SEGÜENTS MARQUES INDELEBLE:

- 1.- Senyal d'advertència de Risc Elèctric tipus AE-10
- 2.- Anagrama de l'empresa subministradora
- 3.-El rètol en Castellà i en Català
¡ATENCIÓN! CABLES ELÉCTRICOS / ATENCIÓ CABLES ELÈCTRICS
- 4.-Nom, marca o anagrama del fabricant
- 5.- Any de fabricació (dues últimes xifres)
- 6.-Les sigles i el núm. següent; PPC RU 0206
- 7.- Abreviatura del seu material constitutiu (ISO 11469)

Totes aquestes marques es disposaran longitudinalment al llarg de la placa, tal com s'indica a la figura.

CINTA DE SENYALITZACIÓ DE CABLES SUBTERRÀNIS

Característiques:

Material	Polietilè Galga 300
Dimensions	150mm x 250metres


Exemple de senyalització:




Obra:				PROJECTE D'EXECUCIÓ DE LA VARIANT DE LÍNIA SUBTERRÀNIA DE BAIXA TENSIÓ (3*230V/400V) DEL CENTRE DE TRANSFORMACIÓ CT 65054 (Q.XX/S.XX)	
	Nº EXP:	0000893803	Nº ITER:	-	
	Nº SCE:	-	Ref Int:	2025-01-043	
	Titular:	CONSORCI URBANÍSTIC CENTRE DIRECCIONAL Cerdanyola			
	Situació:	Can Xercavins (BP-1413 - PK.3)			
	TM de Cerdanyola DEL VALLÈS (C.P. 08290)				Tècnic : J.M.Ramos
Data: Febrer 2025	PLÀNOL DE DETALL DE CINTES I PLAQUES PE				Nº Plànol: 2.4

ARMARI MONOLIT


ALÇAT

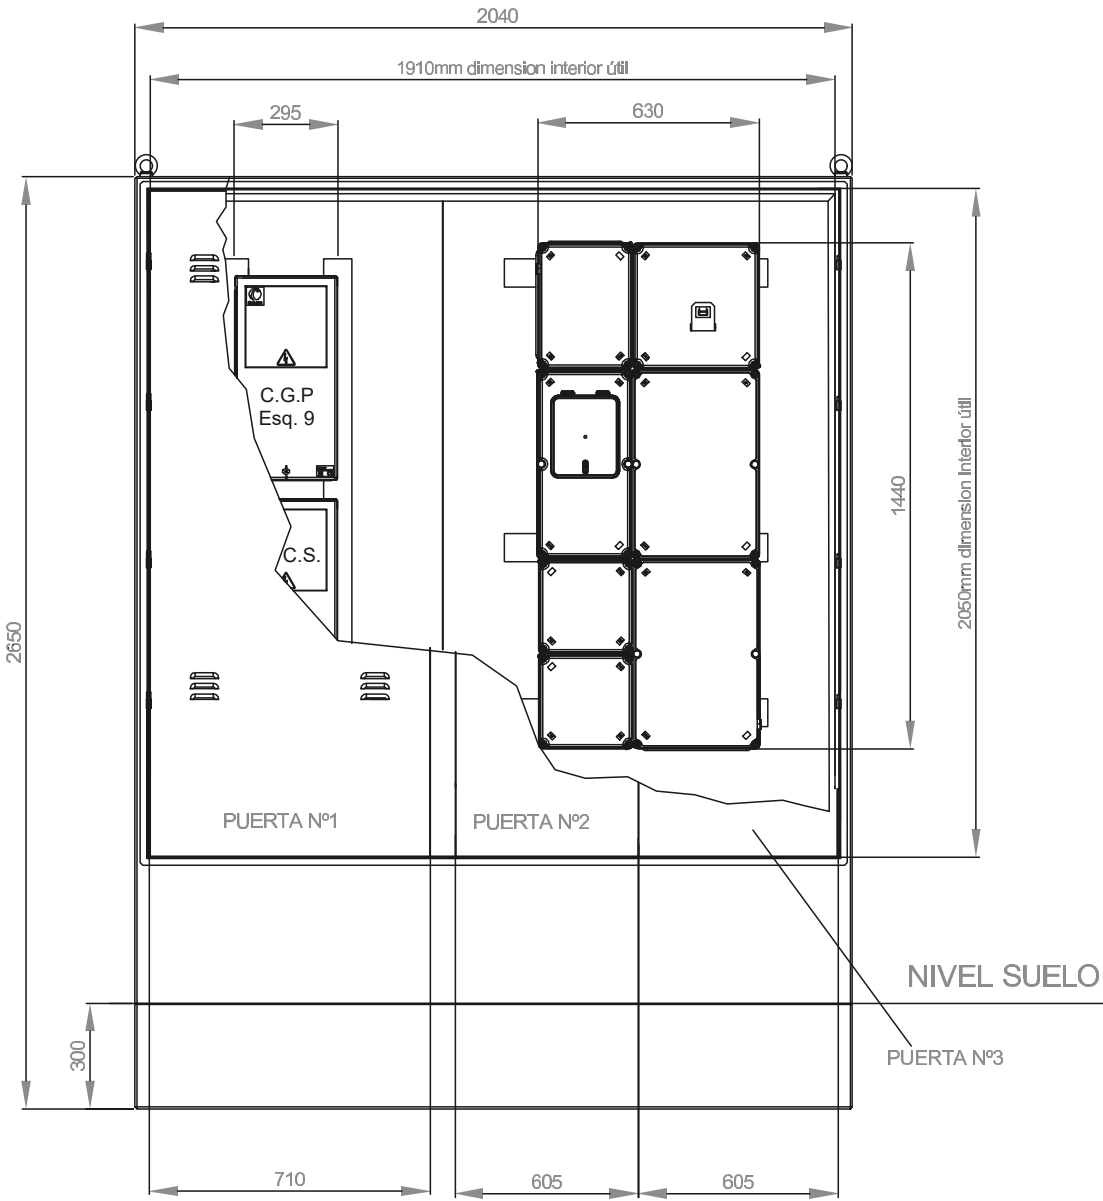


PLANTA

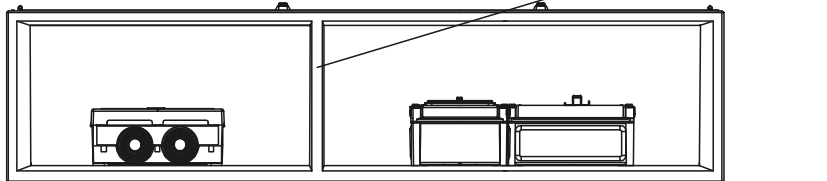

SECCIÓ

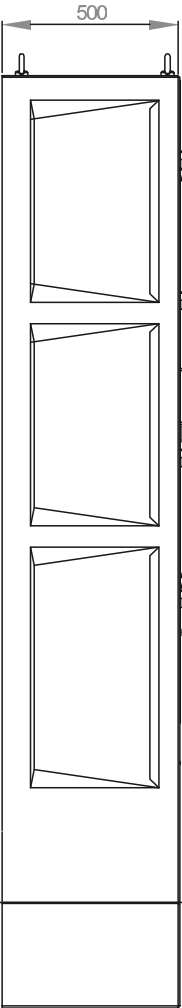


CGP- 9/250A

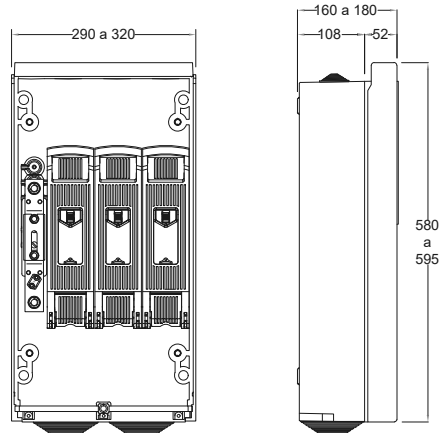

(Mides orientatives segons fabricant)

ESQUEMA 9

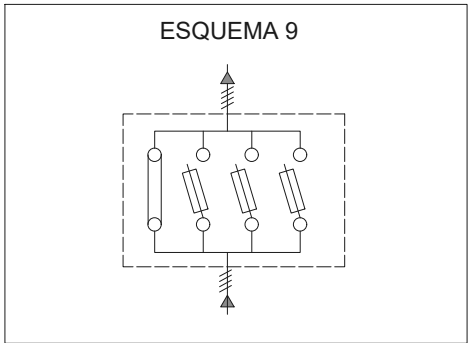


- Característiques:
- Tensió assignada: 500V
 - Intensitat assignada: 400A I 160A
 - Graus de protecció IP41, IK 09
 - Tres bases seccionables en càrrega tamany BUC-1 250A
 - Neutre seccionable amb born posada a terra de 50mm2
 - Esquema 9
 - Borns d'entrada mitjançant cargol Inox M10
 - Borns de sortida mitjançant cargol Inox M10

Fabricants acceptats i les seves referències

FABRICANTS	CGP ESQUEMA 9		
	REFERÈNCIES *	In (A)	REFERÈNCIA (*) CANAL PROTEC. CABLES
CAHORS	445.204-EN	160	901360
	446.335-EN	250	
	446.122-EN	400	
	445.204-EN	630	901255
CRADY	GL-160 E.9	160	CR-CP3900
	GL-250 E.9	250	
	GL-400 E.9	400	
	GL-630 E.9	630	-
HIMEL	CGPH-160/9-EN	160	-
	CGPH-250/9-EN	250	
	CGPH-400/9-EN	400	
	CGPH-630/9-EN	630	-
CLAVED	CGPC 160/9C	160	CA-250-400
	CGPC 250/9C	250	
	CGPC 400/9C	400	
	CGPC 630/9C	630	CA-630
BOXTAR, SL	CGPB 160/9C	160	-
	CGPB 250/9C	250	
	CGPB 400/9C	400	
	CGPB 630/9C	630	
CAYDETEL	CGP-160/9CYD	160	-
	CGP-250/9CYD	250	
	CGP-400/9CYD	400	
	-	-	
HAZEMEYER	CGP-160/9	160	-
	CGP-160/9	250	
	CGP-160/9	400	
	CGP-160/9	630	
URIARTE	GLE-160/9	160	-
	GLE-250/9	250	
	GLE-400/9	400	
	GLE-630/9	630	
CONDICIONS D'US	PREFERENT		

Obra:				
PROJECTE D'EXECUCIÓ DE LA VARIANT DE LÍNIA SUBTERRÀNIA DE BAIXA TENSIÓ (3*230V/400V) DEL CENTRE DE TRANSFORMACIÓ CT 65054 (Q.XX/S.XX)				
	Nº EXP:	0000893803	Nº ITER:	-
	Nº SCE:	-	Ref Int:	2025-01-043
	Titular:	CONSORCI URBANÍSTIC CENTRE DIRECCIONAL Cerdanyola		
	Situació:	Can Xercavins (BP-1413 - PK.3)		Tècnic : J.M.Ramos
	TM de Cerdanyola DEL VALLÈS (C.P. 08290)			Escala : S/E
Data:Febrer 2025	PLÀNOL DE DETALL DE CS+CGP 9/250A tipus BUC + MÒDUL			NºPlànol: 2.5

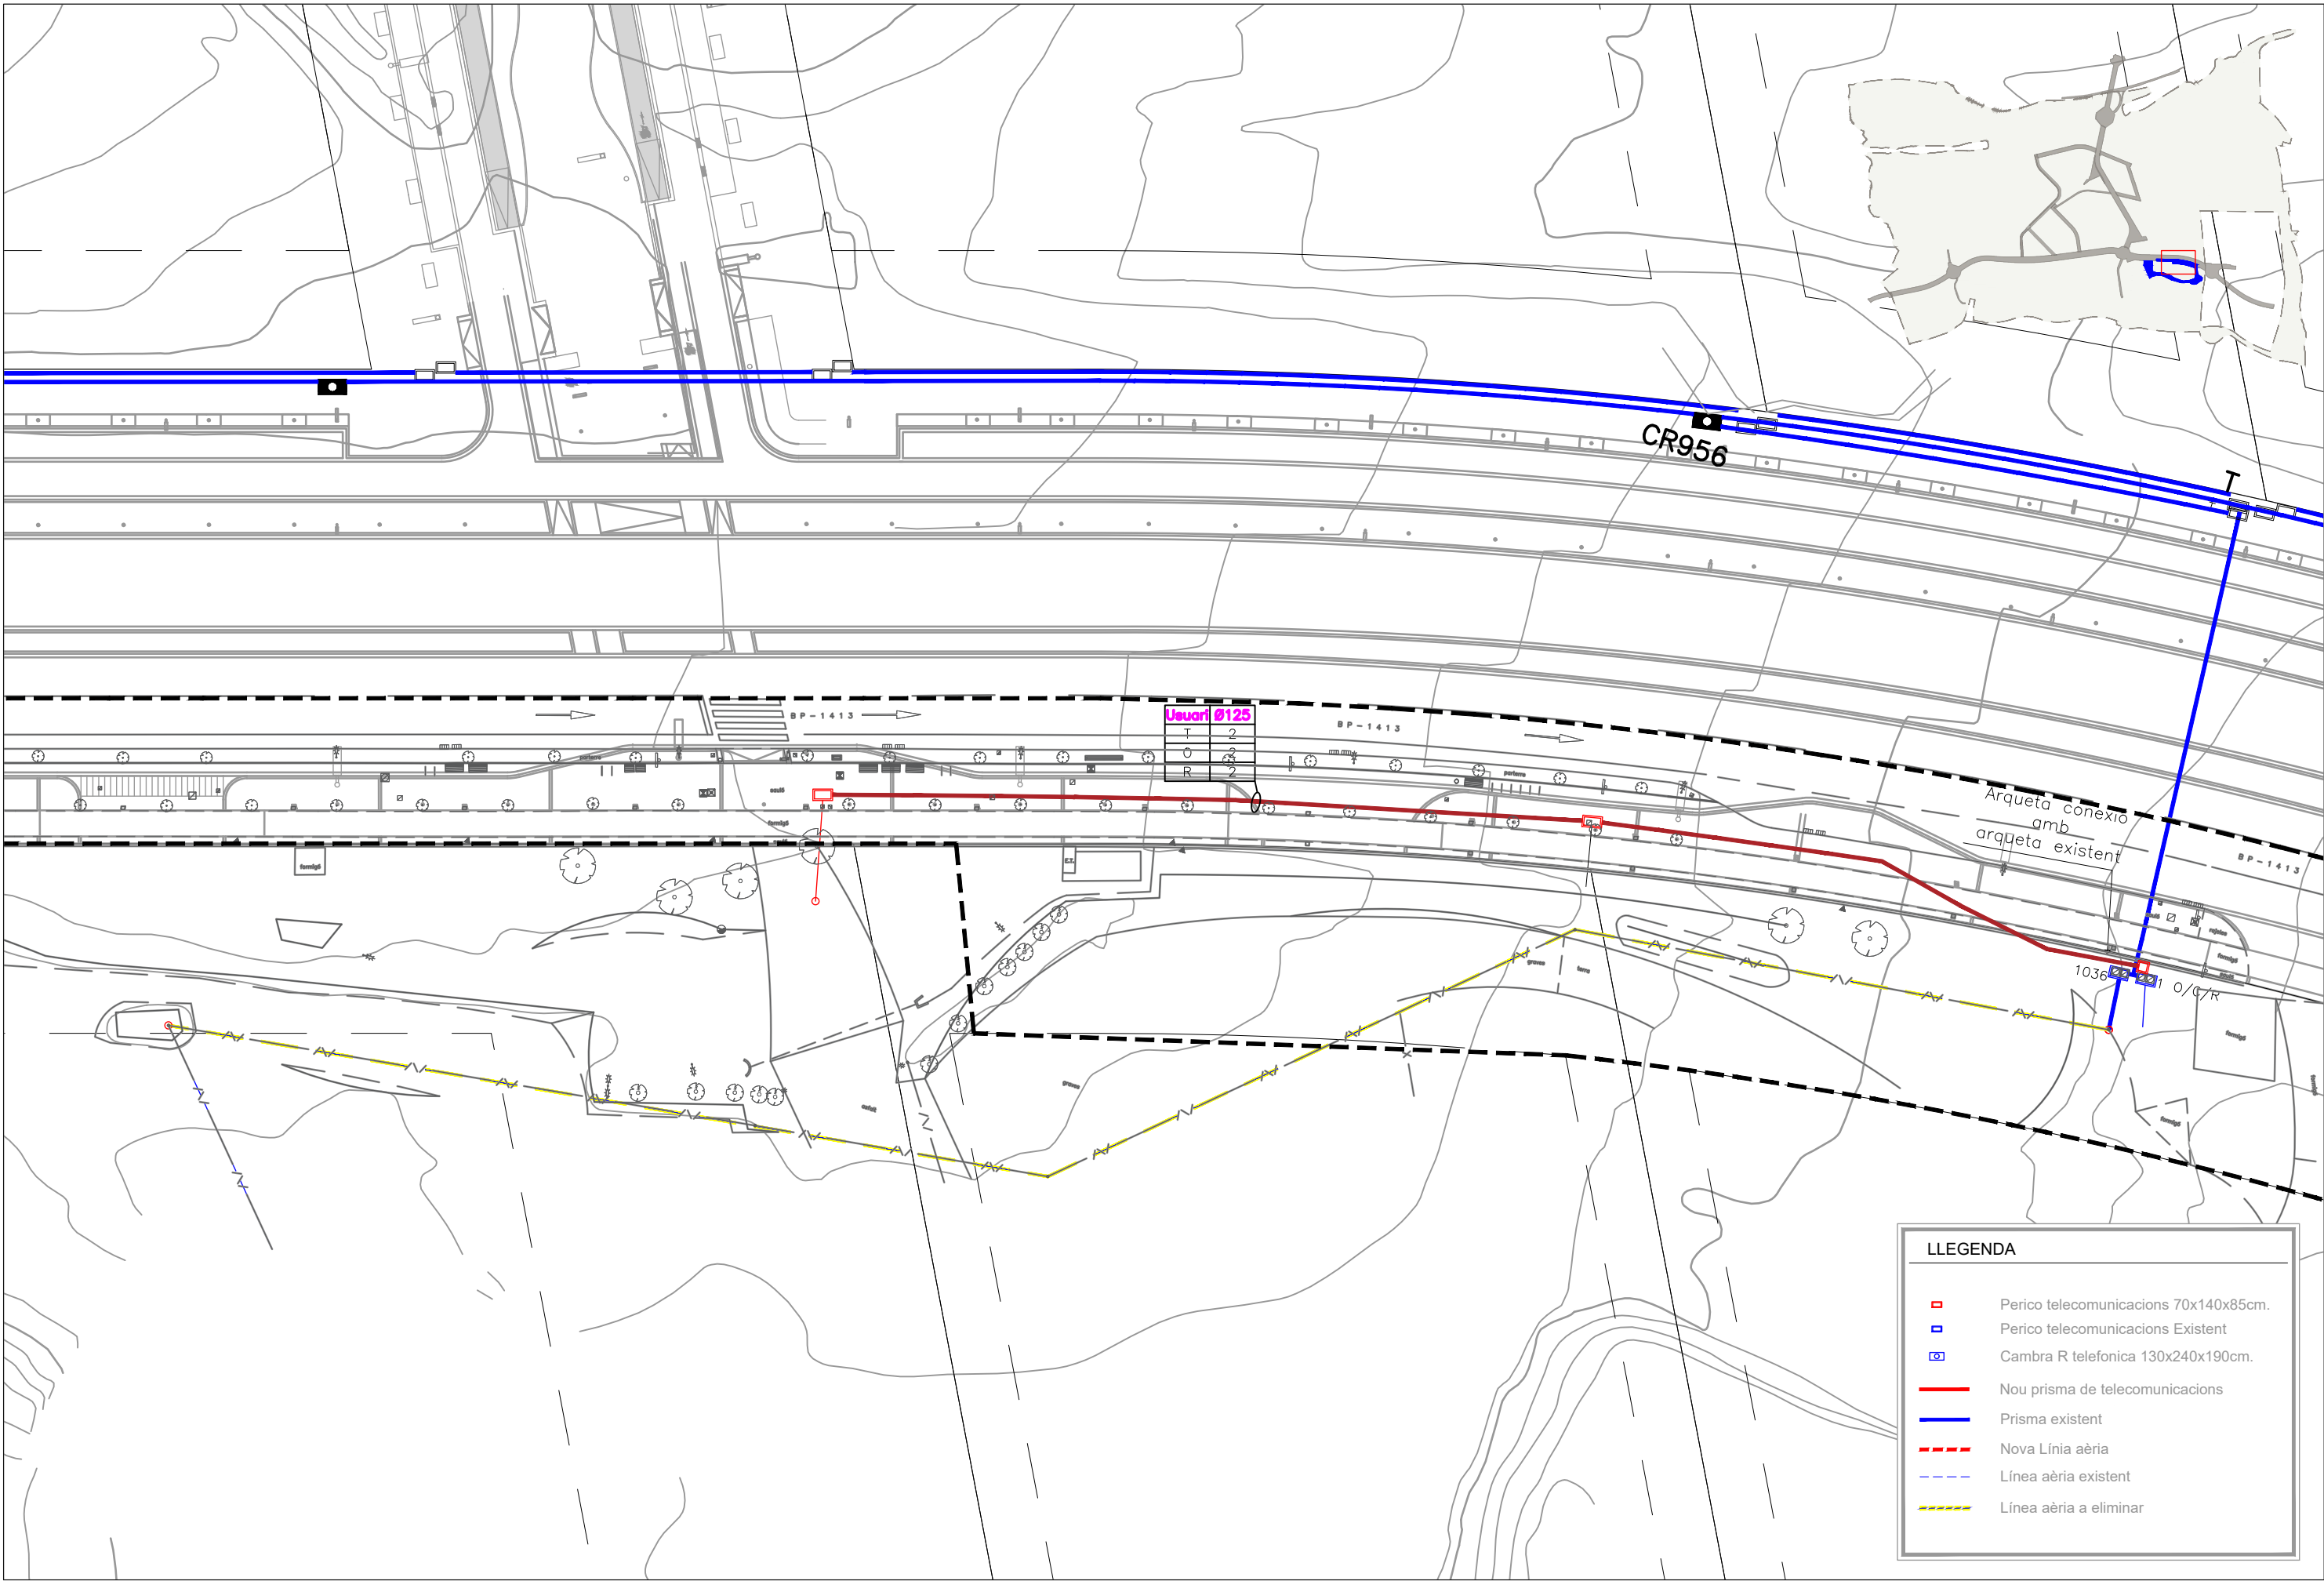


nom arxiu: P:\do\B73 Parc Alba_DO Xercavins\04. ESTUDIS TECNICS I PROJECTES\1 PLANOLS PROJECTES\MODIFICAT\1 PLANOLS PROJECTES\MODIFICAT\1 Xercavins Dwg\10.3.1_ServeisPlanta_X_Teleco.dwg data d'impressió: 5/7/2025 2:03



PERICÓ 140x70x85

Escala: 1/10 (cotes en m)

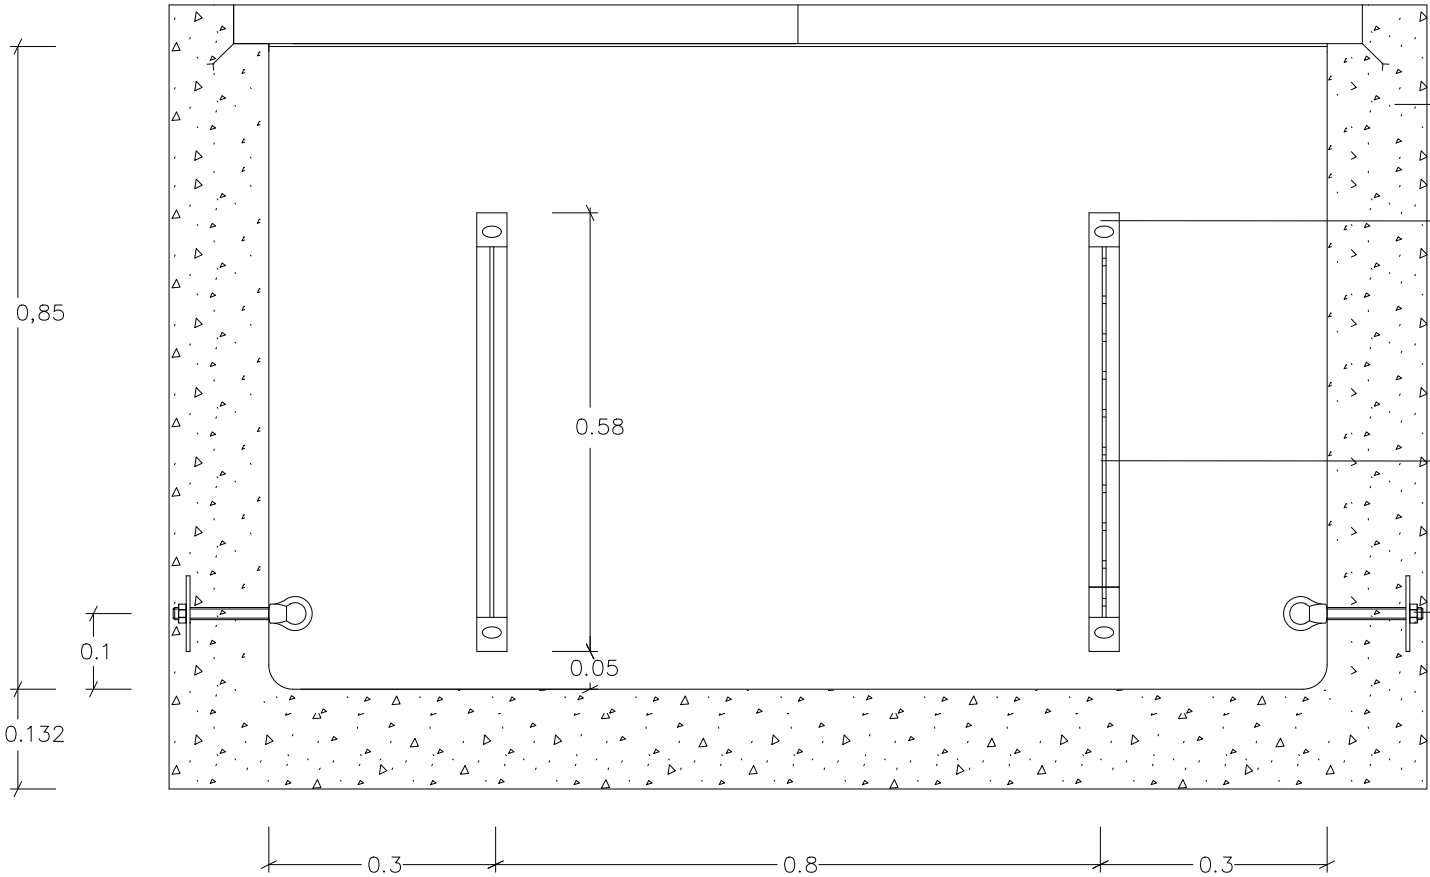


Formigó H-20

Pletina soldada a la regleta de 85x40x6 mm

Regleta

Suport enganxament de corriola

ALÇAT

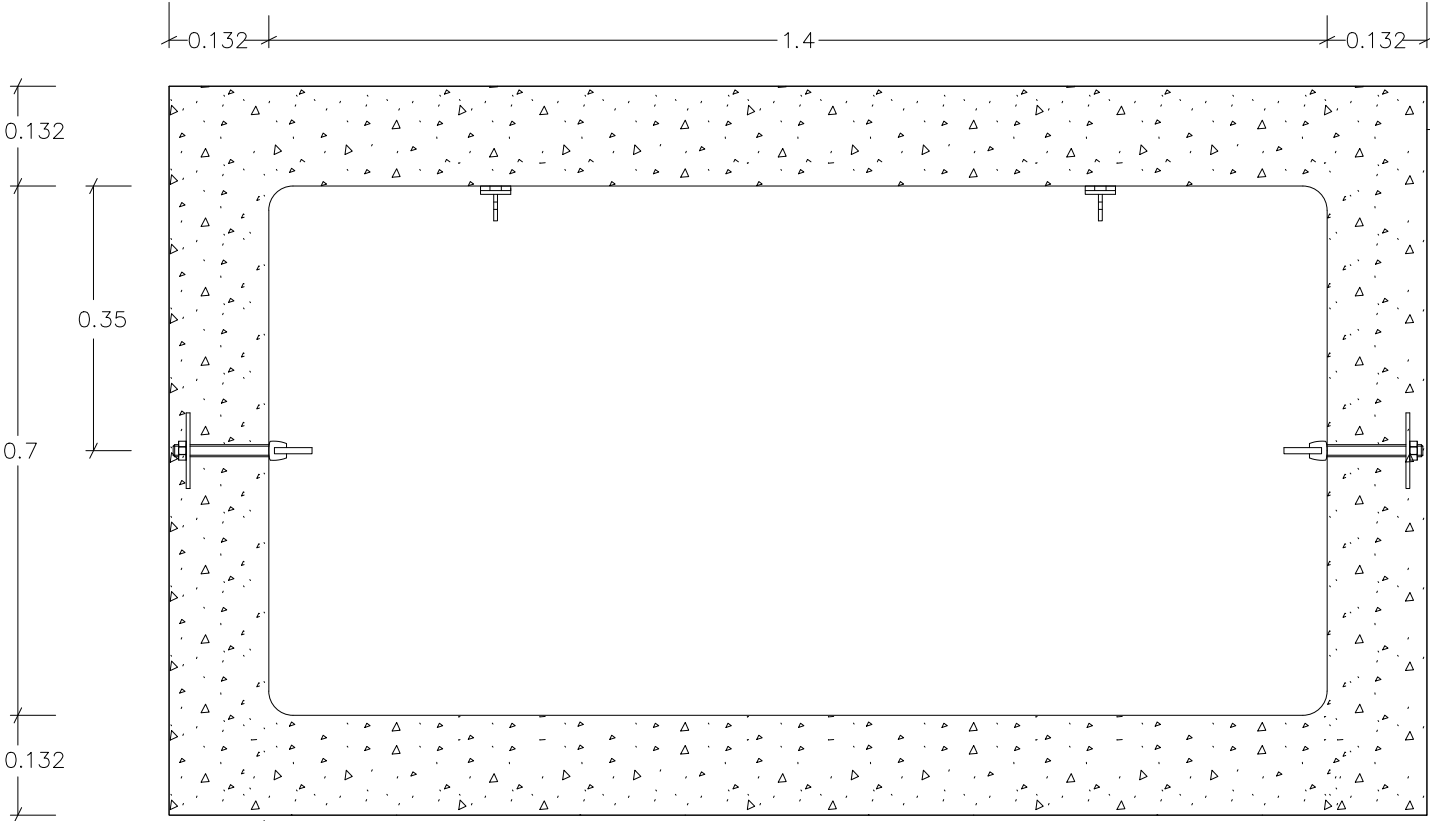


Perfil teòric màxim d'excavació

PLANTA


TAPA DOBLE 70x70

Escala: 1/10 (cotes en mm)

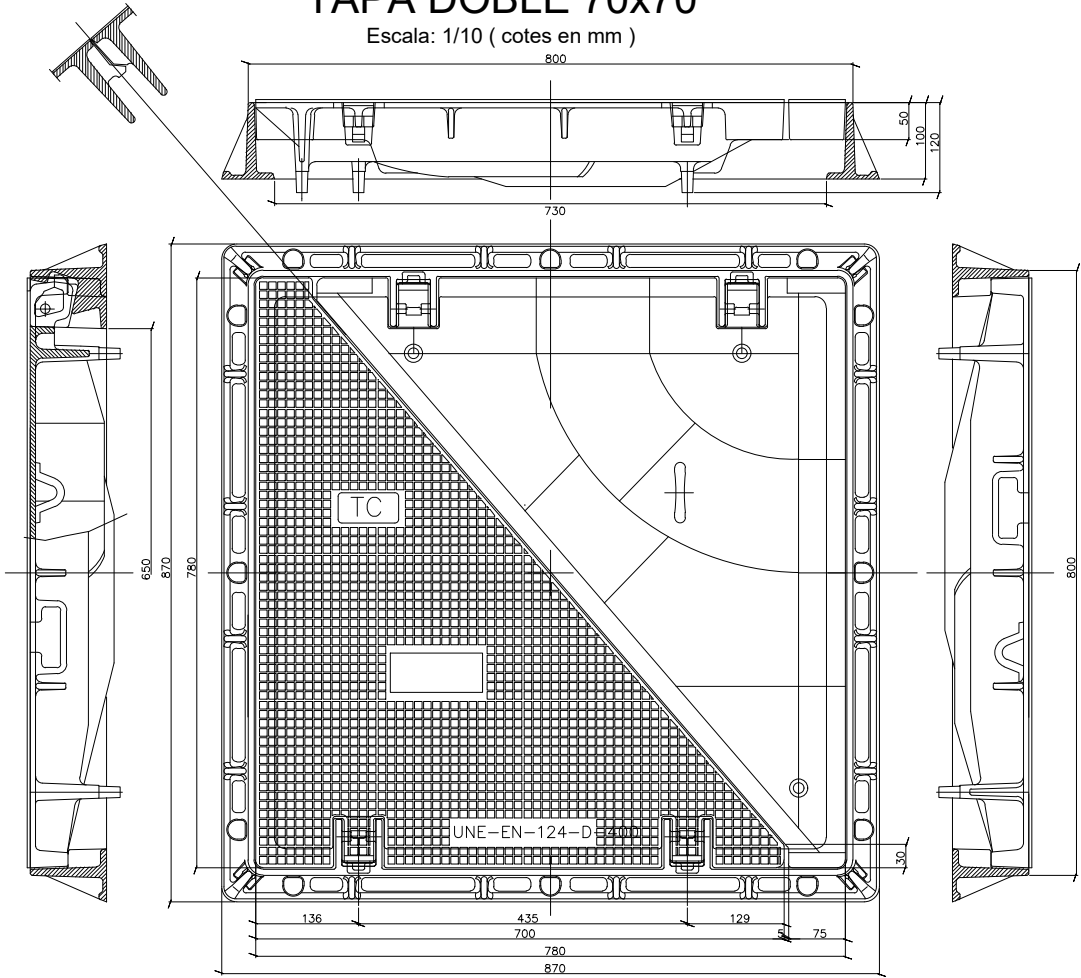

SUPORT ENGANXAMENT DE CORRIOLA


Escala: 1/2 (cotes en mm)

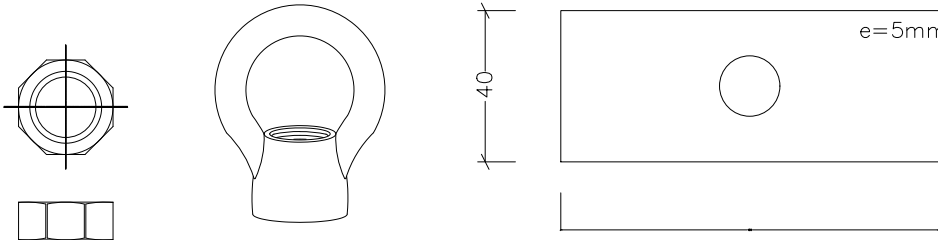


FEMELLA M-16 FEMELLA EN ANELLA

PLACA DE REPARTIMENT


REGLETA: (cotes en mm)

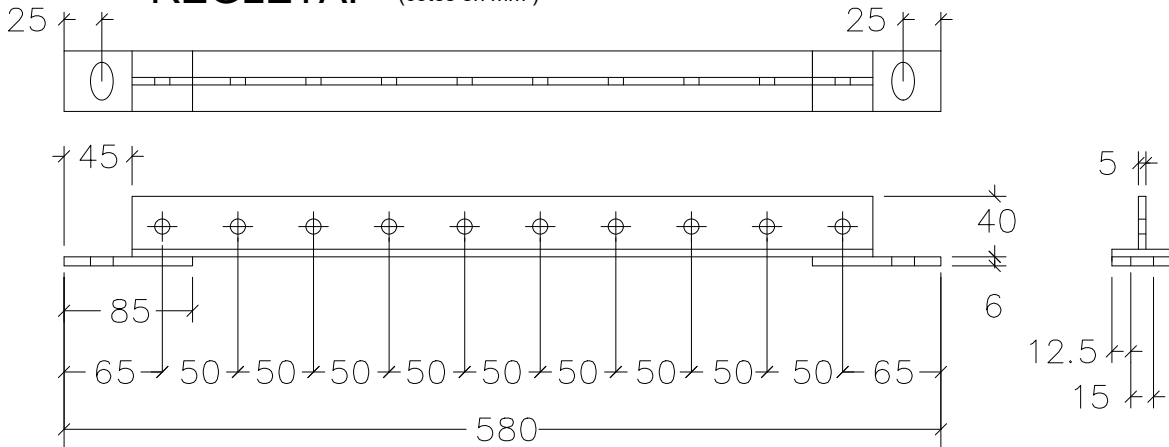

SECCIÓ CANALITZACIÓ EN CALÇADA
6Ø125mm.

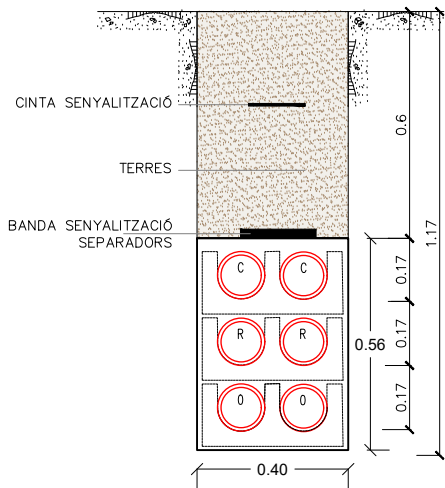

SECCIÓ CANALITZACIÓ VORERA
6Ø125mm.

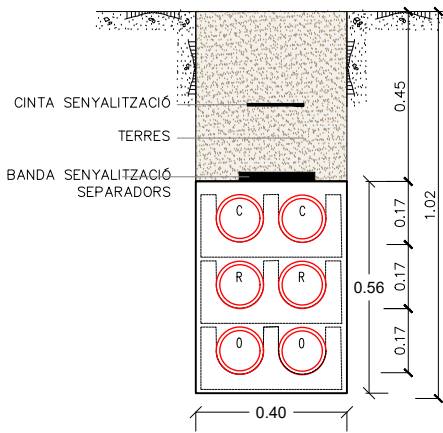

PARC DE L'ALBA
CERDANYOLA DEL VALLÈS
BARCELONA / CATALUNYA

CONSORCI URBANÍSTIC
DEL CENTRE DIRECCIONAL
DE CERDANYOLA DEL VALLÈS



Ajuntament de
Cerdanyola del Vallès



INCASÒL
Institut Català
del Sol

L'AUTOR DEL PROJECTE:



TÍTOL DEL PROJECTE:

MODIFICAT N°. 1 DEL PROJECTE D'URBANITZACIÓ A5: ÀMBIT MASIA
XERCAVINS AL SECTOR PARC DE L'ALBA DE CERDANYOLA DEL VALLÈS

ESCALES

S/E

ORIGINALS A-3



GRÀFIQUES

NOM DEL PLANOL:

SUMINISTRAMENT DE SERVEIS
XARXA TELECOMUNICACIONS
Detalls

DATA:

Marg 2025


NOM DE FITXER:

10.3.2_Detalls.dwg

PLANOL NÚM.

10.3.2 MOD N°1

FULL 2.....2.....

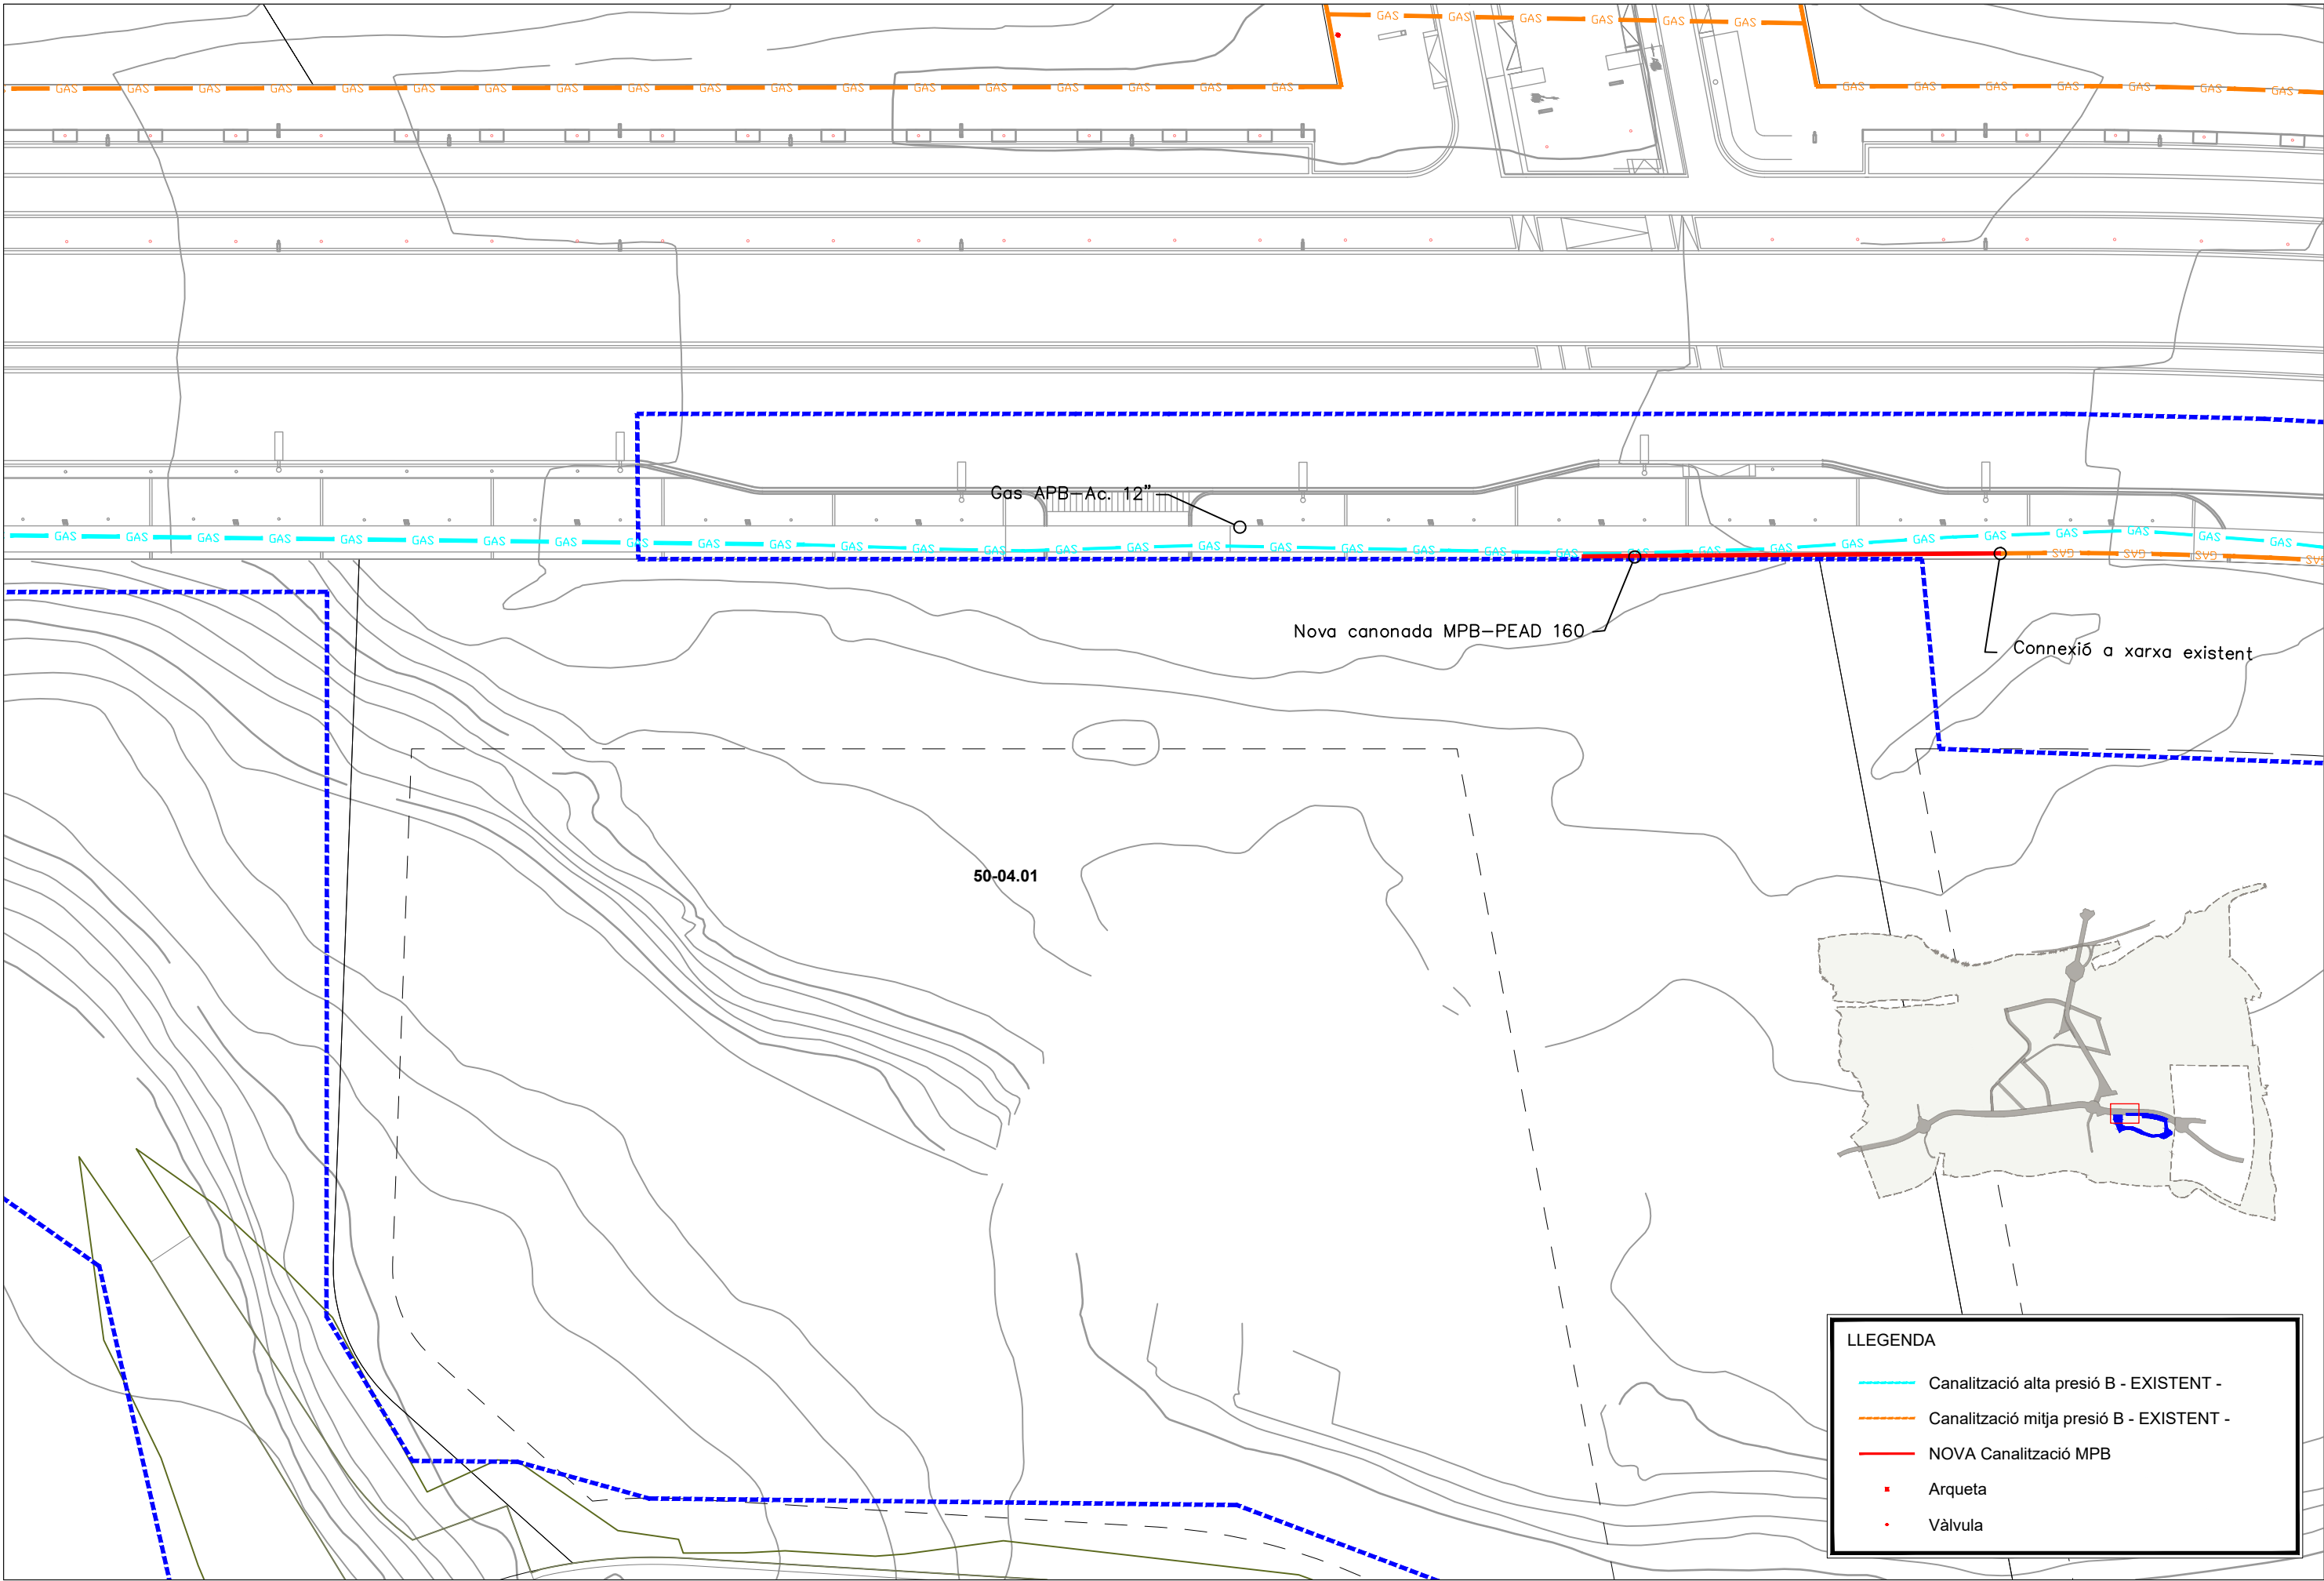

PARC DE L'ALBA
CERDANYOLA DEL VALLÈS
BARCELONA / CATALUNYA

CONSORCI URBANÍSTIC
DEL CENTRE DIRECCIONAL
DE CERDANYOLA DEL VALLÈS




L'AUTOR DEL PROJECTE:
PROJECTS



TÍTOL DEL PROJECTE:
MODIFICAT N°. 1 DEL PROJECTE D'URBANITZACIÓ A5: ÀMBIT MASIA
XERCAVINS AL SECTOR PARC DE L'ALBA DE CERDANYOLA DEL VALLÈS


ESCALES
A1 1/250
A3 1/500
ORIGINALS A-3

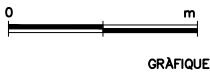

NOM DEL PLANOL:
XARXA DE GAS
PLANTA

DATA:
Marg 2025
NOM DE FITXER:
10.4_Serveis gas_dwg
PLÀNOL NÒM.
10.4 MOD N°.1
FULL1.....2....

nom arxiu: P:\do\B73 Parc Alba_DO Xercavins\04. ESTUDIS TECNICS I PROJECTES\4.3. Projectes executius - constructius\MODIFICAT 1\PLANOLS PROJECTS 250507\Modificat 1 Xercavins Dwg\10.40_ServeisPlanta_X gas.dwg data d'impressió: 5/7/2025 2:00 data últim guardat: 22/04/2025 15:51:28

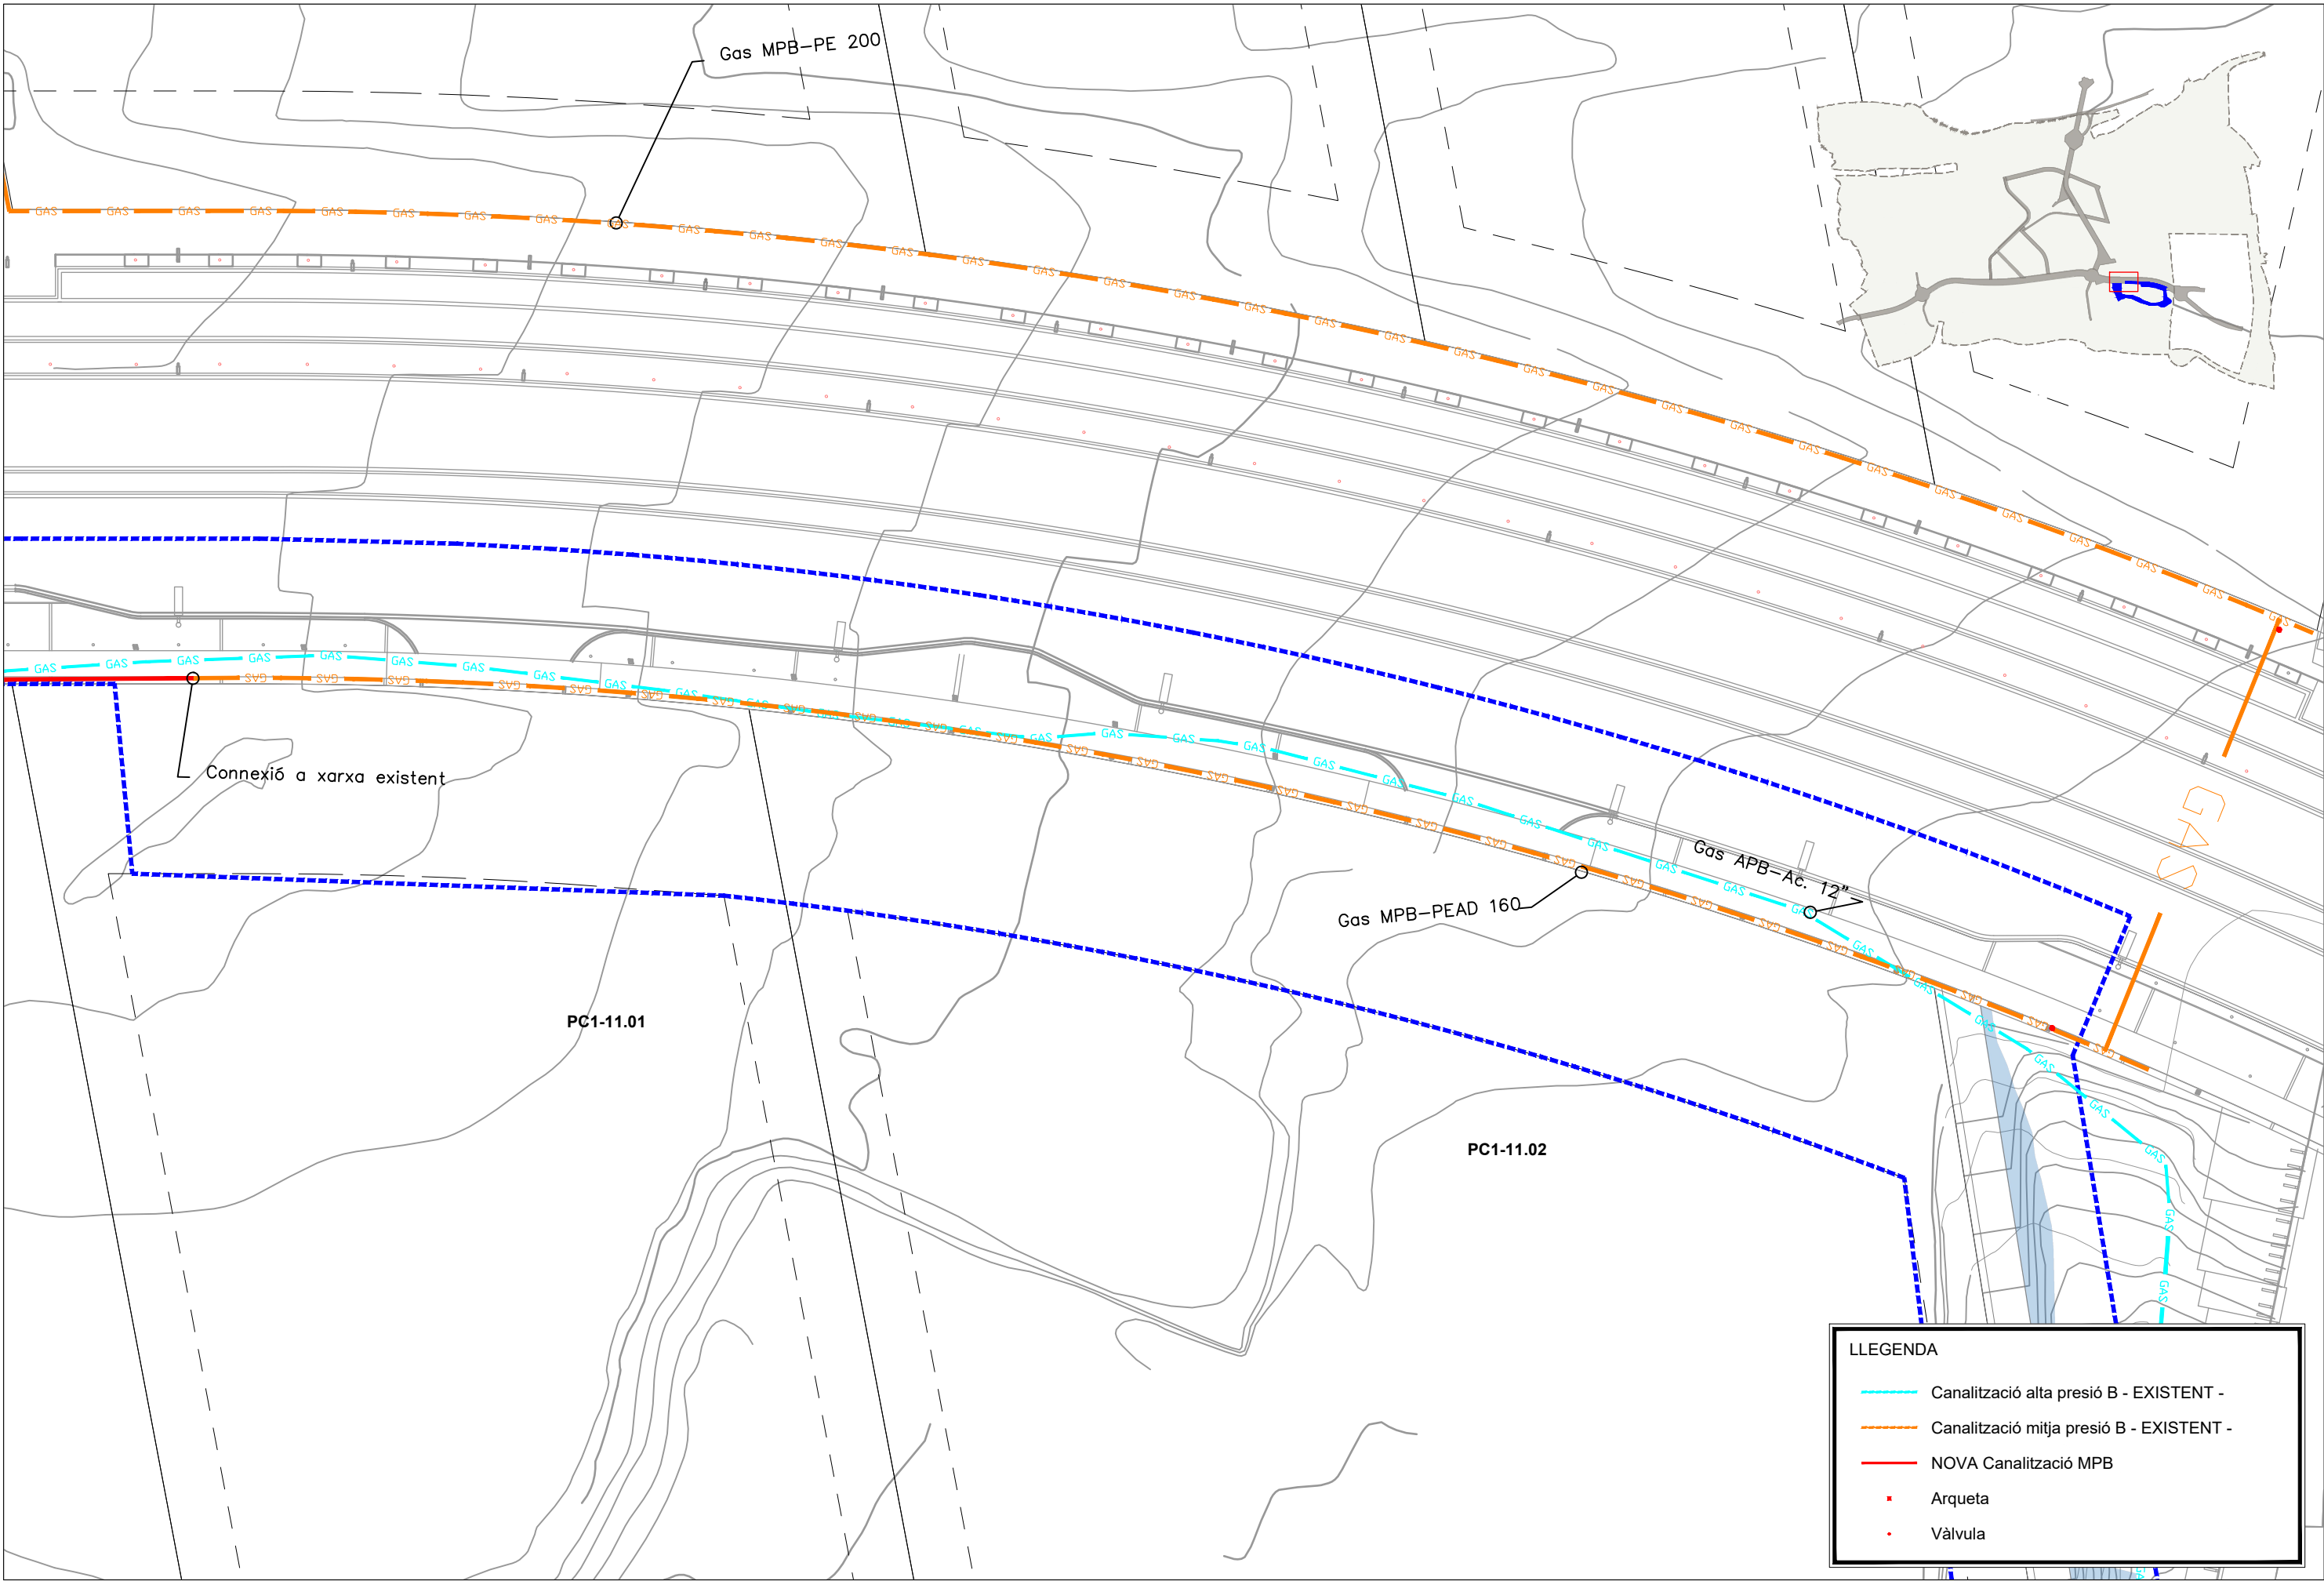

PARC DE L'ALBA
CERDANYOLA DEL VALLÈS
BARCELONA / CATALUNYA

CONSORCI URBANÍSTIC
DEL CENTRE DIRECCIONAL
DE CERDANYOLA DEL VALLÈS




L'AUTOR DEL PROJECTE:
PROJECTS



TÍTOL DEL PROJECTE:
MODIFICAT N°. 1 DEL PROJECTE D'URBANITZACIÓ A5: ÀMBIT MASIA
XERCAVINS AL SECTOR PARC DE L'ALBA DE CERDANYOLA DEL VALLÈS

ESCALES
A1 1/250
A3 1/500
ORIGINALS A-3

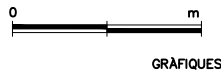



NOM DEL PLANOL:
XARXA DE GAS
PLANTA

DATA: Març 2025	PLANOL NÚM. 10.4 MOD N°1
NOM DE FITXER: 10.4_Serveis gas_dwg	FULL 2.....DE.....2.....

nom arxiu: P:\do\B73 Parc Alba_DO Xercavins\04. ESTUDIS TECNICS I PROJECTES\4.3. Projectes executius - constructius\MODIFICAT 1\PLANOLS PROJECTS 250507\Modificacio 1 Xercavins\Planta_X gas.dwg data d'impressió: 5/7/2025 2:02

Accés parcel·la 50-04.01

Secció A - A'

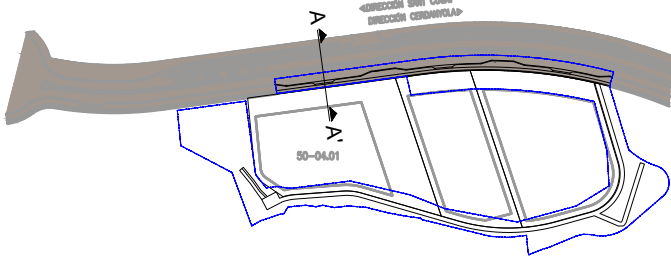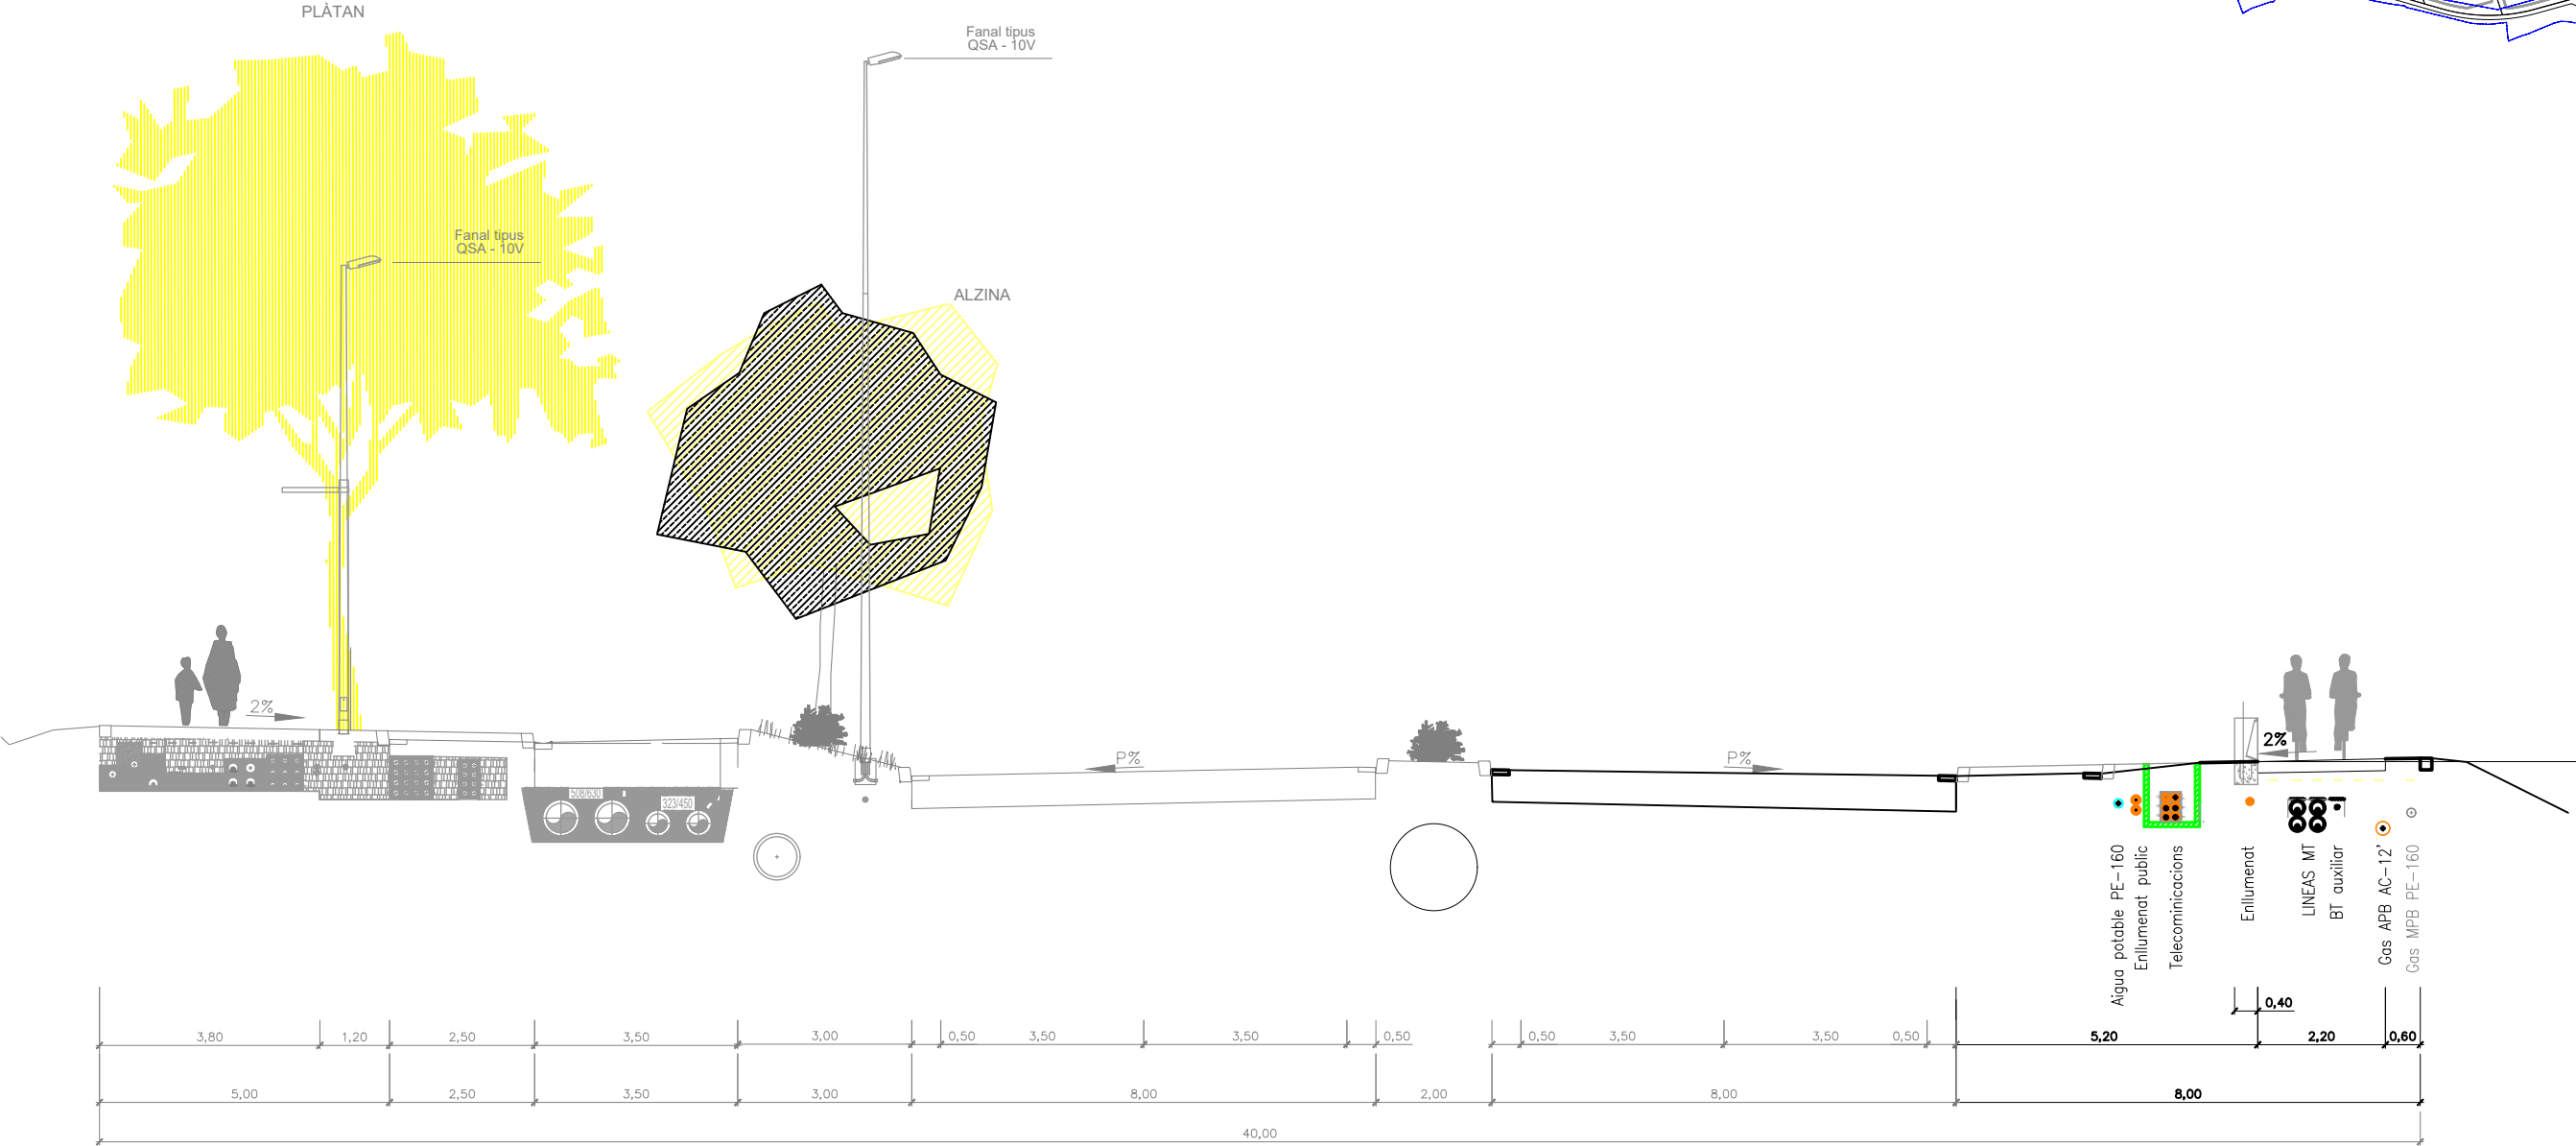

PARC DE L'ALBA
CERDANYOLA DEL VALLÈS
BARCELONA / CATALUNYA

CONSORCI URBANÍSTIC
DEL CENTRE DIRECCIONAL
DE CERDANYOLA DEL VALLÈS




L'AUTOR DEL PROJECTE:
PROJECTS



TÍTOL DEL PROJECTE:
MODIFICAT N°. 1 DEL PROJECTE D'URBANITZACIÓ A5: ÀMBIT MASIA
XERCAVINS AL SECTOR PARC DE L'ALBA DE CERDANYOLA DEL VALLÈS

ESCALES
A1 1/250
A3 1/500
ORIGINALS A-3

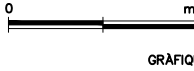



NOM DEL PLANOL:
COORDINACIÓ DE SERVEIS
Secció de subministrament
Parcel·la 50-04.01

DATA:
Març 2025
NOM DE FITXER:
11_seccions.dwg

PLANOL NÚM.
11 MOD N°1
FULL 1 DE 2

Accés parcel·la PC1-11.01

Secció A - A'

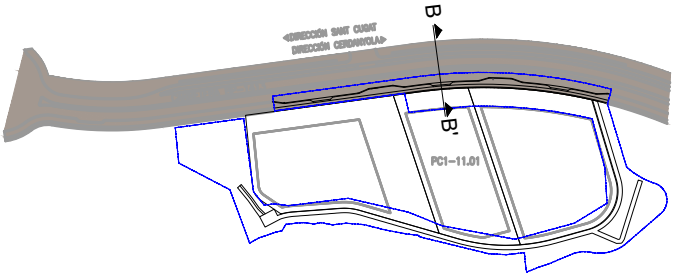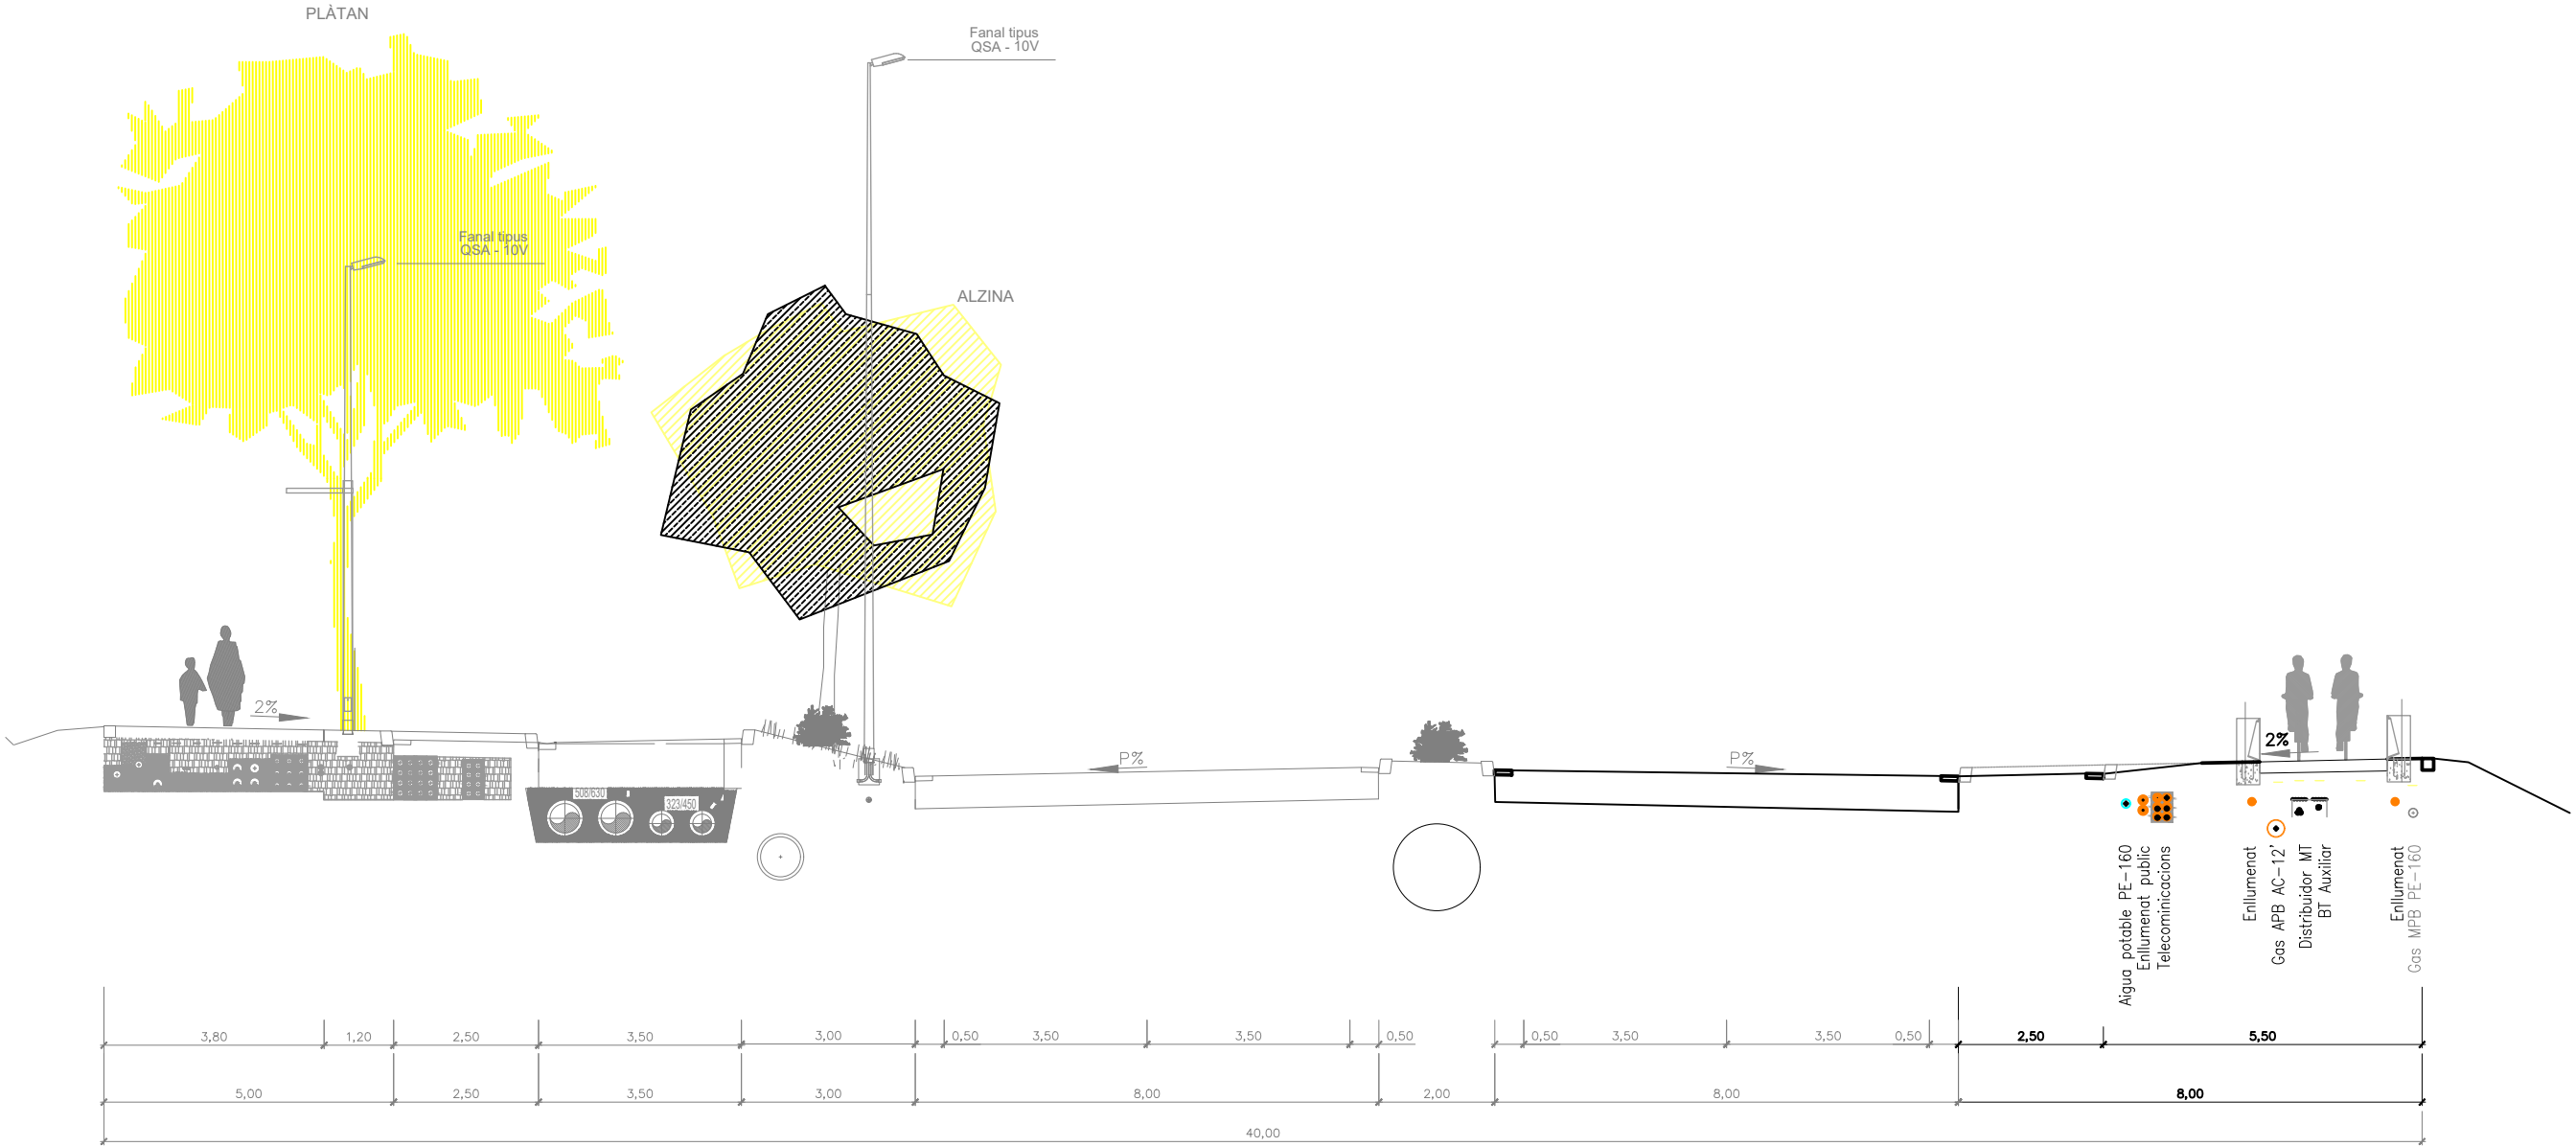

PARC DE L'ALBA
CERDANYOLA DEL VALLÈS
BARCELONA / CATALUNYA

CONSORCI URBANÍSTIC
DEL CENTRE DIRECCIONAL
DE CERDANYOLA DEL VALLÈS




L'AUTOR DEL PROJECTE:
PROJECTS



TÍTOL DEL PROJECTE:
MODIFICAT N°. 1 DEL PROJECTE D'URBANITZACIÓ A5: ÀMBIT MASIA
XERCAVINS AL SECTOR PARC DE L'ALBA DE CERDANYOLA DEL VALLÈS


ESCALES
A1 1/250
A3 1/500
ORIGINALS A-3

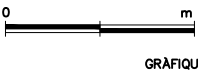

NOM DEL PLANOL:
COORDINACIÓ DE SERVEIS
Secció de subministrament
Parcel·la 50-04.01

DATA:
Març 2025
NOM DE FITXER:
11_seccions.dwg

PLANOL NÚM.
11 MOD N°1
FULL 2 DE 2

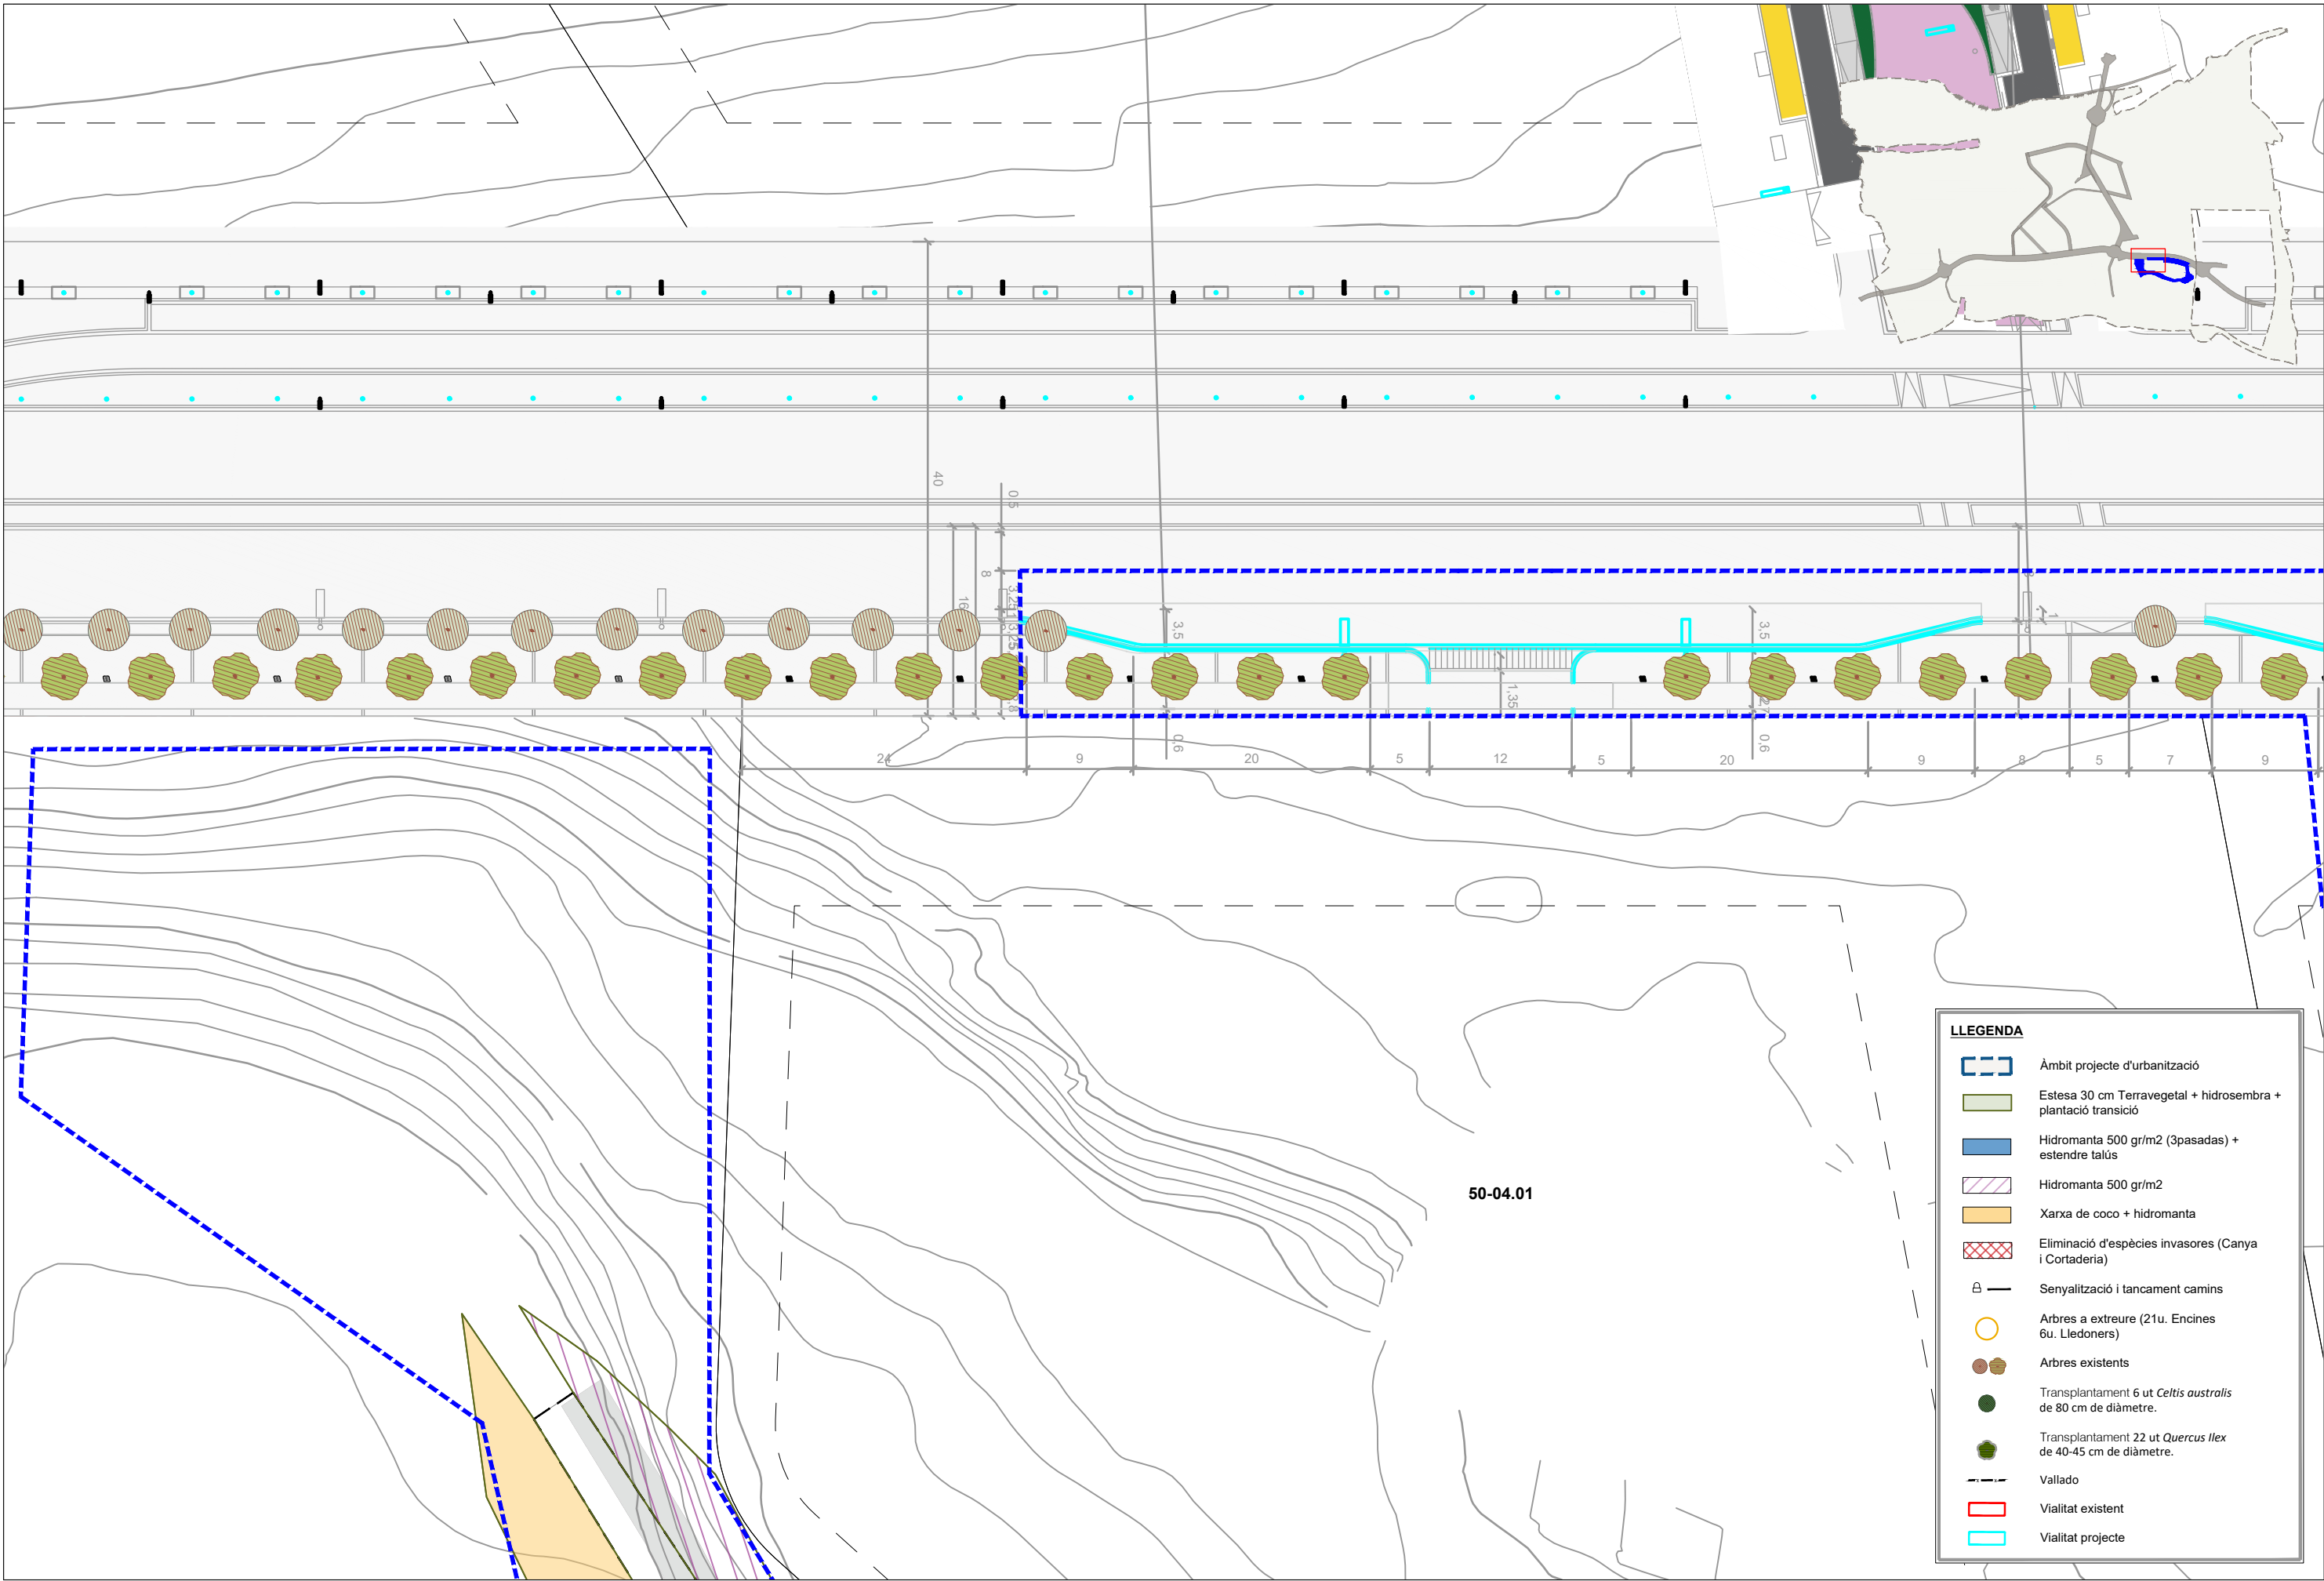

PARC DE L'ALBA
CERDANYOLA DEL VALLÈS
BARCELONA / CATALUNYA

CONSORCI URBANÍSTIC
DEL CENTRE DIRECCIONAL
DE CERDANYOLA DEL VALLÈS




L'AUTOR DEL PROJECTE:
PROJECTS



TÍTOL DEL PROJECTE:
MODIFICAT N°. 1 DEL PROJECTE D'URBANITZACIÓ A5: ÀMBIT MASIA
XERCAVINS AL SECTOR PARC DE L'ALBA DE CERDANYOLA DEL VALLÈS

ESCALES
A1 1/250
A3 1/500
ORIGINALS A-3

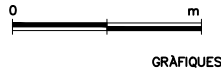


NOM DEL PLANOL:
PLANOL JARDINERIA REVEGETACIONS
I MILLORES PER LA FAUNA

DATA:
Març 2025
NOM DE FITXER:
12_jardineria.dwg

PLANOL NÚM.
12 MOD N°1
FULL1.....DE.....5....

nom arxiu: P:\do\B73 Parc Alba_DO Xercavins\04. Projectes executius - constructius\MODIFICAT 1\PLANOLS PROJECTS 250507\Modificat 1_Xercavins Dwg\12_P_Jardineria.dwg data d'impressió: 5/7/2025 2:03 data últim guardat: 22/04/2025 15:52:08

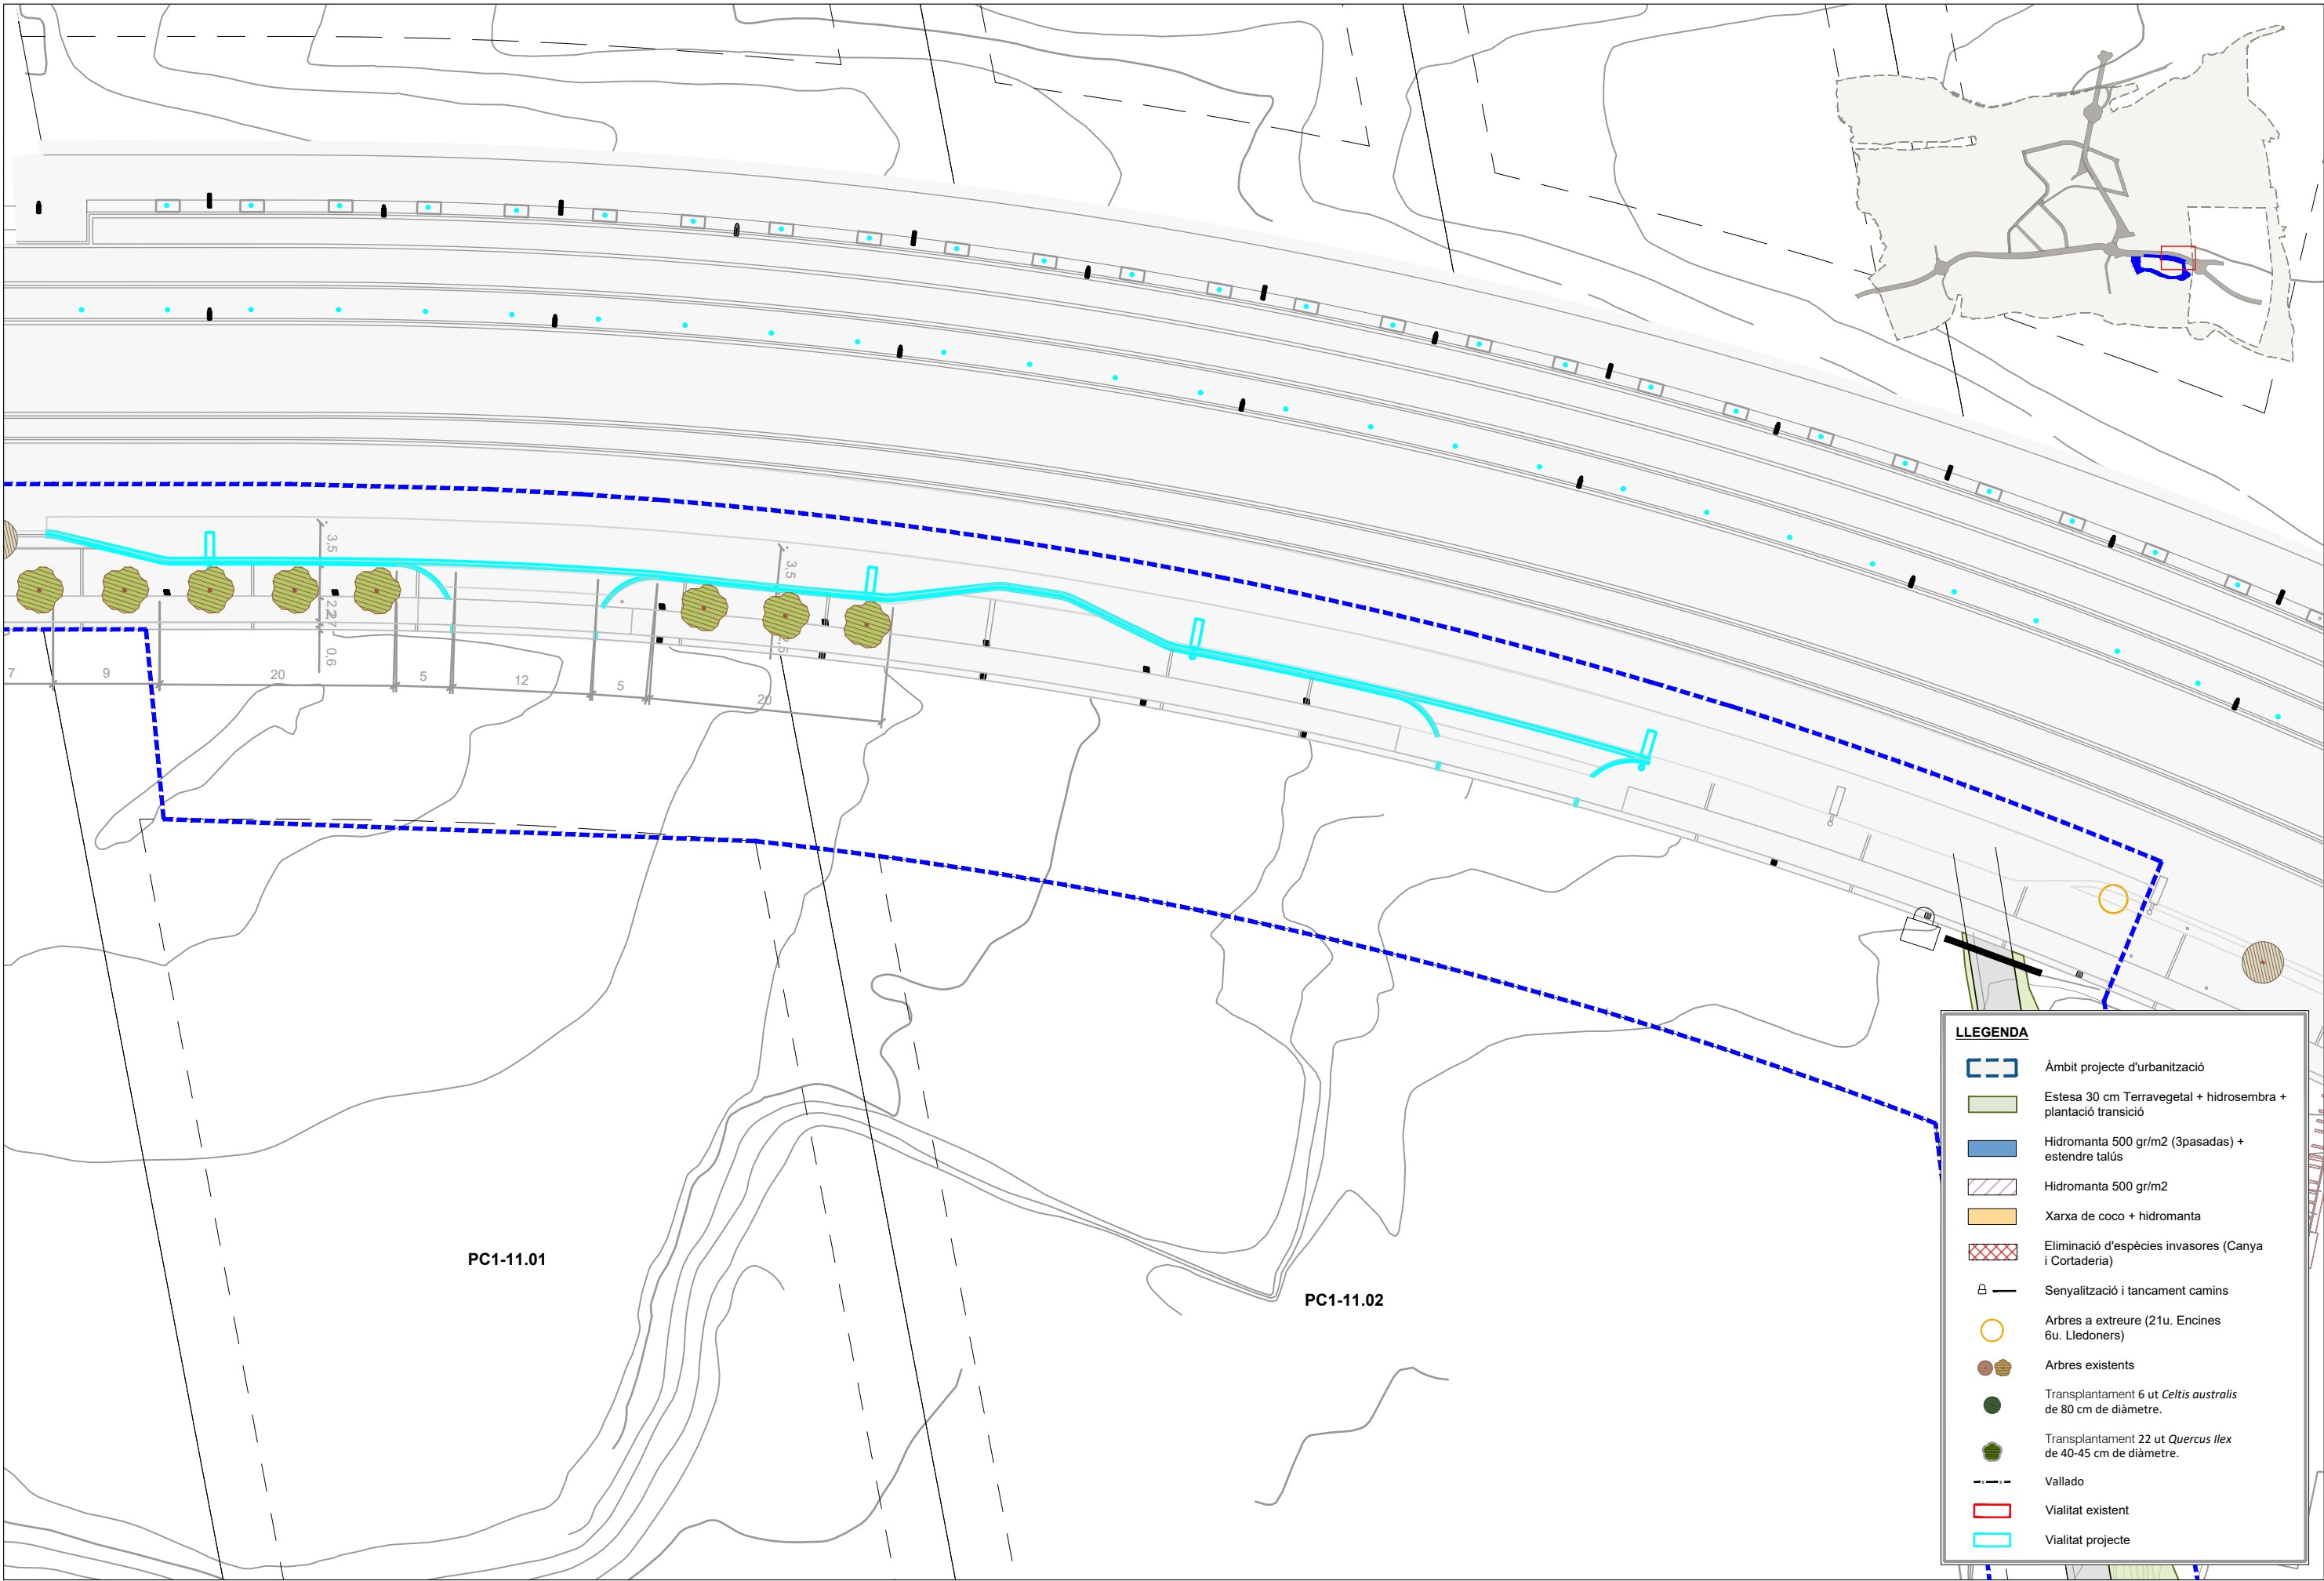

nom arxiu: P:\doB73 Parc Alba_DO Xercavins\04. ESTUDIS TECNICS I PROJECTES\PROJECTES\1 PLANOLS PROJECTES\MODIFICAT 1 Xercavins Dwg\12_P_Jardineria.dwg data d'impressió: 5/7/2025 2:03 data d'últim guardat: 22/04/2025 15:52:08



PARC DE L'ALBA
CERDANYOLA DEL VALLÈS
BARCELONA / CATALUNYA

CONSORCI URBANÍSTIC
DEL CENTRE DIRECCIONAL
DE CERDANYOLA DEL VALLÈS




L'AUTOR DEL PROJECTE:
PROJECTES



TÍTOL DEL PROJECTE:
MODIFICAT N°. 1 DEL PROJECTE D'URBANITZACIÓ A5: ÀMBIT MASIA
XERCAVINS AL SECTOR PARC DE L'ALBA DE CERDANYOLA DEL VALLÈS



ESCALES
A1 1/250
A3 1/500
ORIGINALS A-3

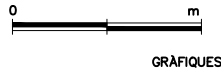

NOM DEL PLANOL:
PLANOL JARDINERIA REVEGETACIONS
I MILLORES PER LA FAUNA

DATA:
Març 2025
NOM DE FITXER:
12_jardineria.dwg

PLANOL NÚM.
12 MOD N°1
FULL 2 DE 5

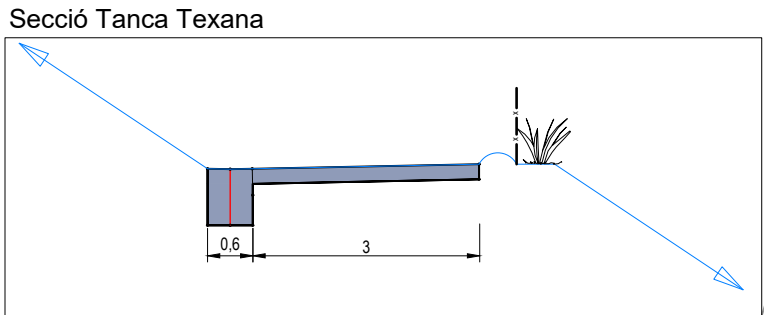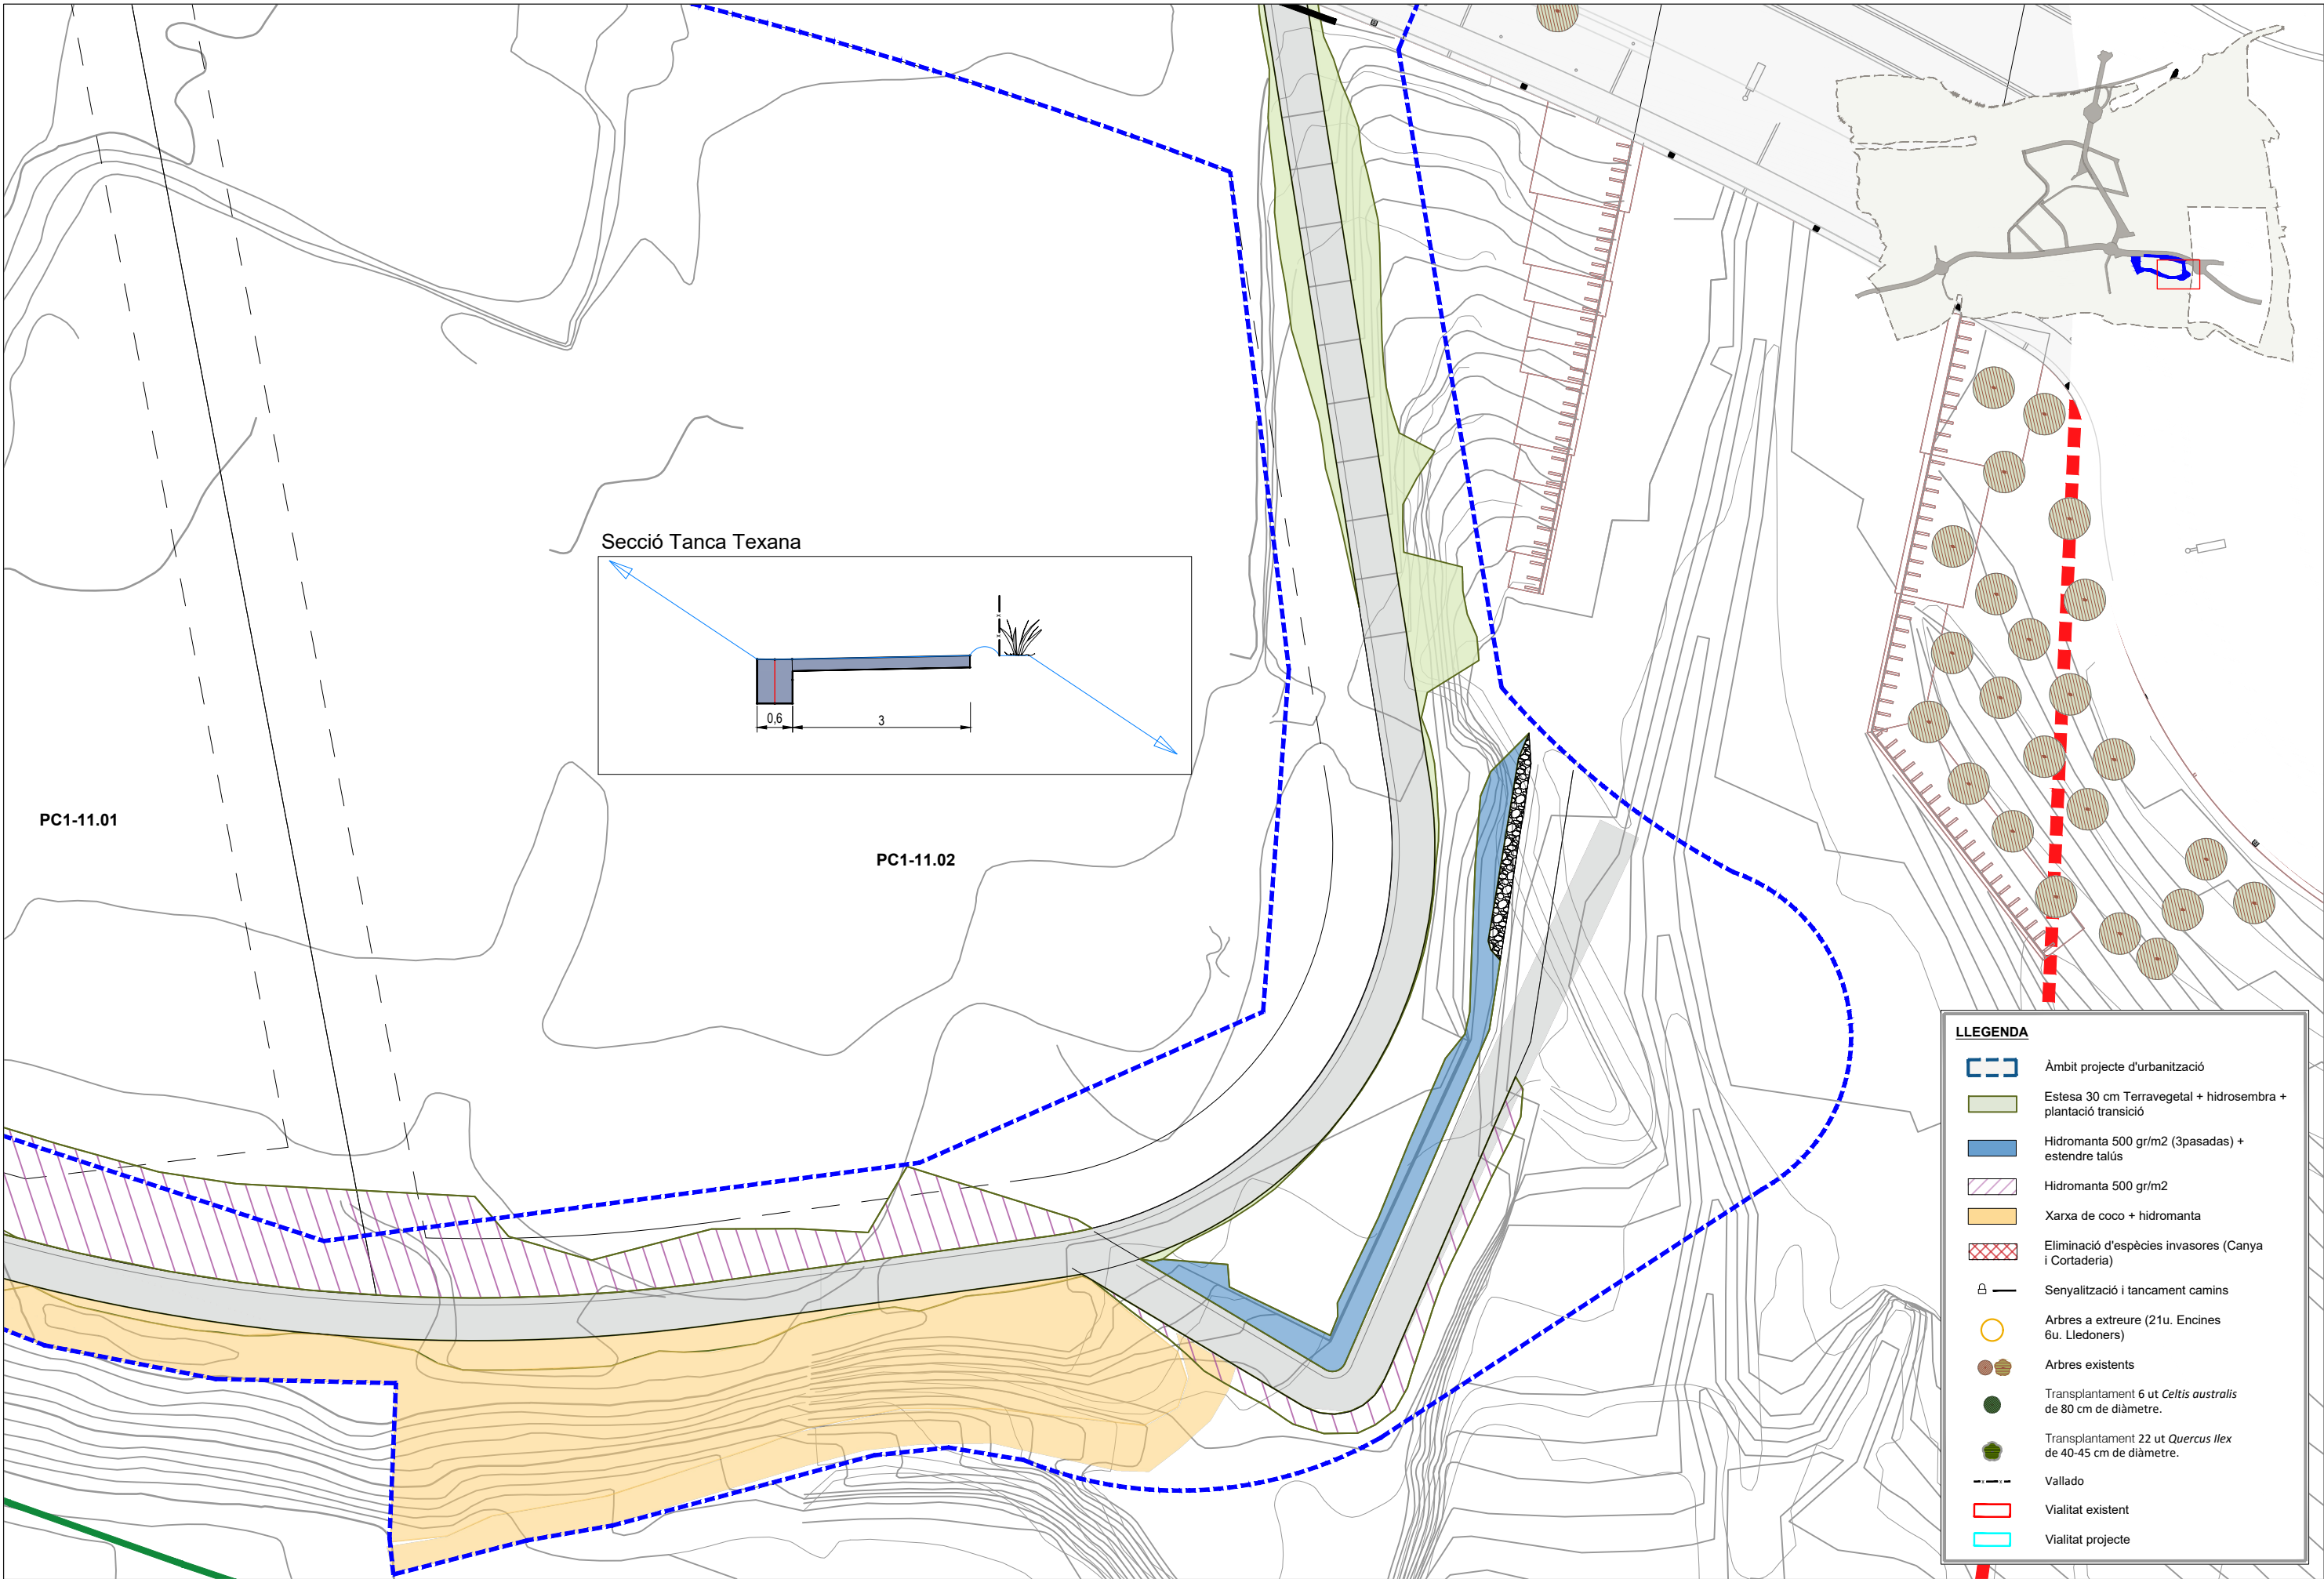

- LLEENDA**
- Àmbit projecte d'urbanització
 - Estesa 30 cm Terravegetal + hidrosembra + plantació transició
 - Hidromanta 500 gr/m2 (3pasadas) + estendre talús
 - Hidromanta 500 gr/m2
 - Xarxa de coco + hidromanta
 - Eliminació d'espècies invasores (Canya i Cortaderia)
 - Senyalització i tancament camins
 - Arbres a extreu (21u. Encines 6u. Lledoners)
 - Arbres existents
 - Transplantament 6 ut *Celtis australis* de 80 cm de diàmetre.
 - Transplantament 22 ut *Quercus Ilex* de 40-45 cm de diàmetre.
 - Vallado
 - Vialitat existent
 - Vialitat projecte



PARC DE L'ALBA
CERDANYOLA DEL VALLÈS
BARCELONA / CATALUNYA

CONSORCI URBANÍSTIC
DEL CENTRE DIRECCIONAL
DE CERDANYOLA DEL VALLÈS




L'AUTOR DEL PROJECTE:
PROJECTS



TÍTOL DEL PROJECTE:
MODIFICAT N°. 1 DEL PROJECTE D'URBANITZACIÓ A5: ÀMBIT MASIA
XERCAVINS AL SECTOR PARC DE L'ALBA DE CERDANYOLA DEL VALLÈS


ESCALES
A1 1/250
A3 1/500
ORIGINALS A-3

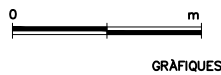

NOM DEL PLANOL:
PLANOL JARDINERIA REVEGETACIONS
I MILLORES PER LA FAUNA

DATA:
Març 2025
NOM DE FITXER:
12_jardineria.dwg

PLANOL NÚM.
12 MOD N°1
FULL 3 DE 5

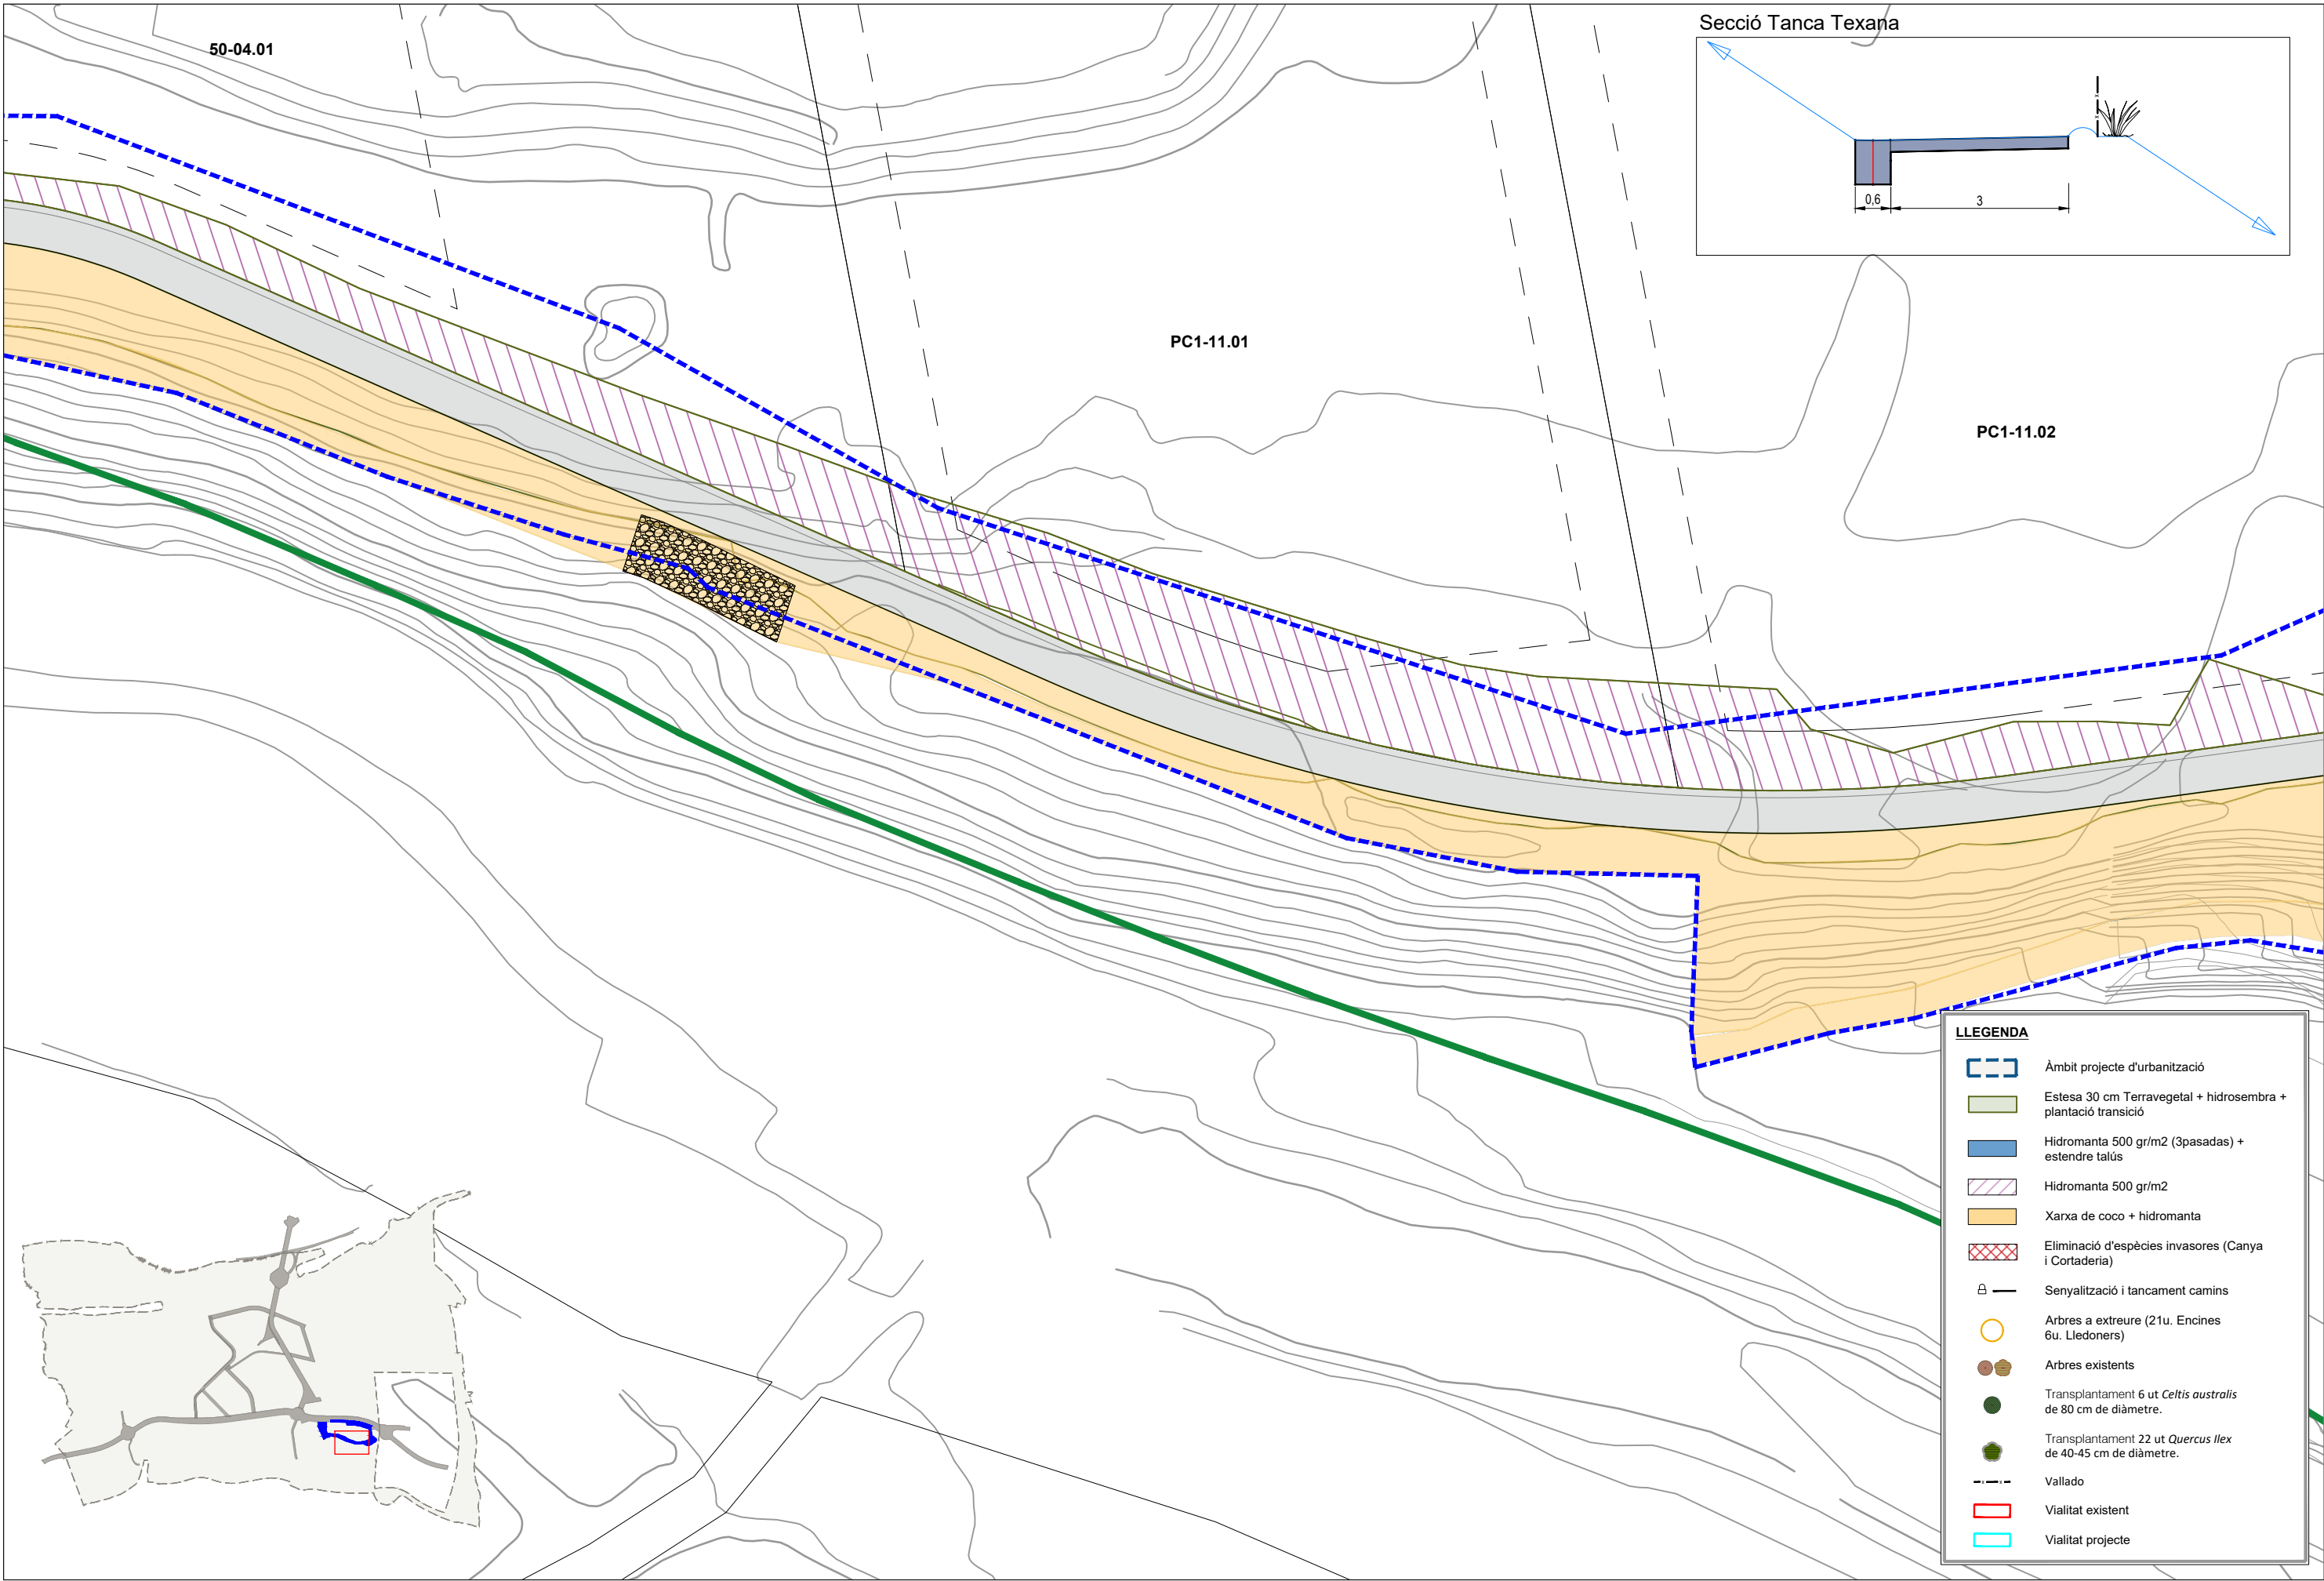

LLEGENDA	
	Àmbit projecte d'urbanització
	Estesa 30 cm Terravegetal + hidrosembra + plantació transició
	Hidromanta 500 gr/m2 (3pasadas) + estendre talús
	Hidromanta 500 gr/m2
	Xarxa de coco + hidromanta
	Eliminació d'espècies invasores (Canya i Cortaderia)
	Senyalització i tancament camins
	Arbres a extreure (21u. Encines 6u. Lledoners)
	Arbres existents
	Transplantament 6 ut <i>Celtis australis</i> de 80 cm de diàmetre.
	Transplantament 22 ut <i>Quercus Ilex</i> de 40-45 cm de diàmetre.
	Vallado
	Vialitat existent
	Vialitat projecte



PARC DE L'ALBA
CERDANYOLA DEL VALLÈS
BARCELONA / CATALUNYA

CONSORCI URBANÍSTIC
DEL CENTRE DIRECCIONAL
DE CERDANYOLA DEL VALLÈS




L'AUTOR DEL PROJECTE:
PROJECTS



TÍTOL DEL PROJECTE:
MODIFICAT N°. 1 DEL PROJECTE D'URBANITZACIÓ A5: ÀMBIT MASIA
XERCAVINS AL SECTOR PARC DE L'ALBA DE CERDANYOLA DEL VALLÈS

ESCALES
A1 1/250
A3 1/500
ORIGINALS A-3

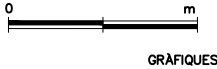


NOM DEL PLANOL:
PLANOL JARDINERIA REVEGETACIONS
I MILLORES PER LA FAUNA


DATA:
Març 2025
NOM DE FITXER:
12_jardineria.dwg

PLANOL NÓM.
12 MOD N°1
FULL 4 DE 5

nom arxiu: P:\doB73 Parc Alba_DO Xercavins\04. ESTUDIS TECNICS I PROJECTES\4.3. Projectes executius - constructius\MODIFICAT 1\PLANOLS PROJECTS 250507\Modificat 1 Xercavins Dwg\12_P_Jardineria.dwg data d'impressió: 5/7/2025 2:01 data últim guardat: 22/04/2025 15:52:08

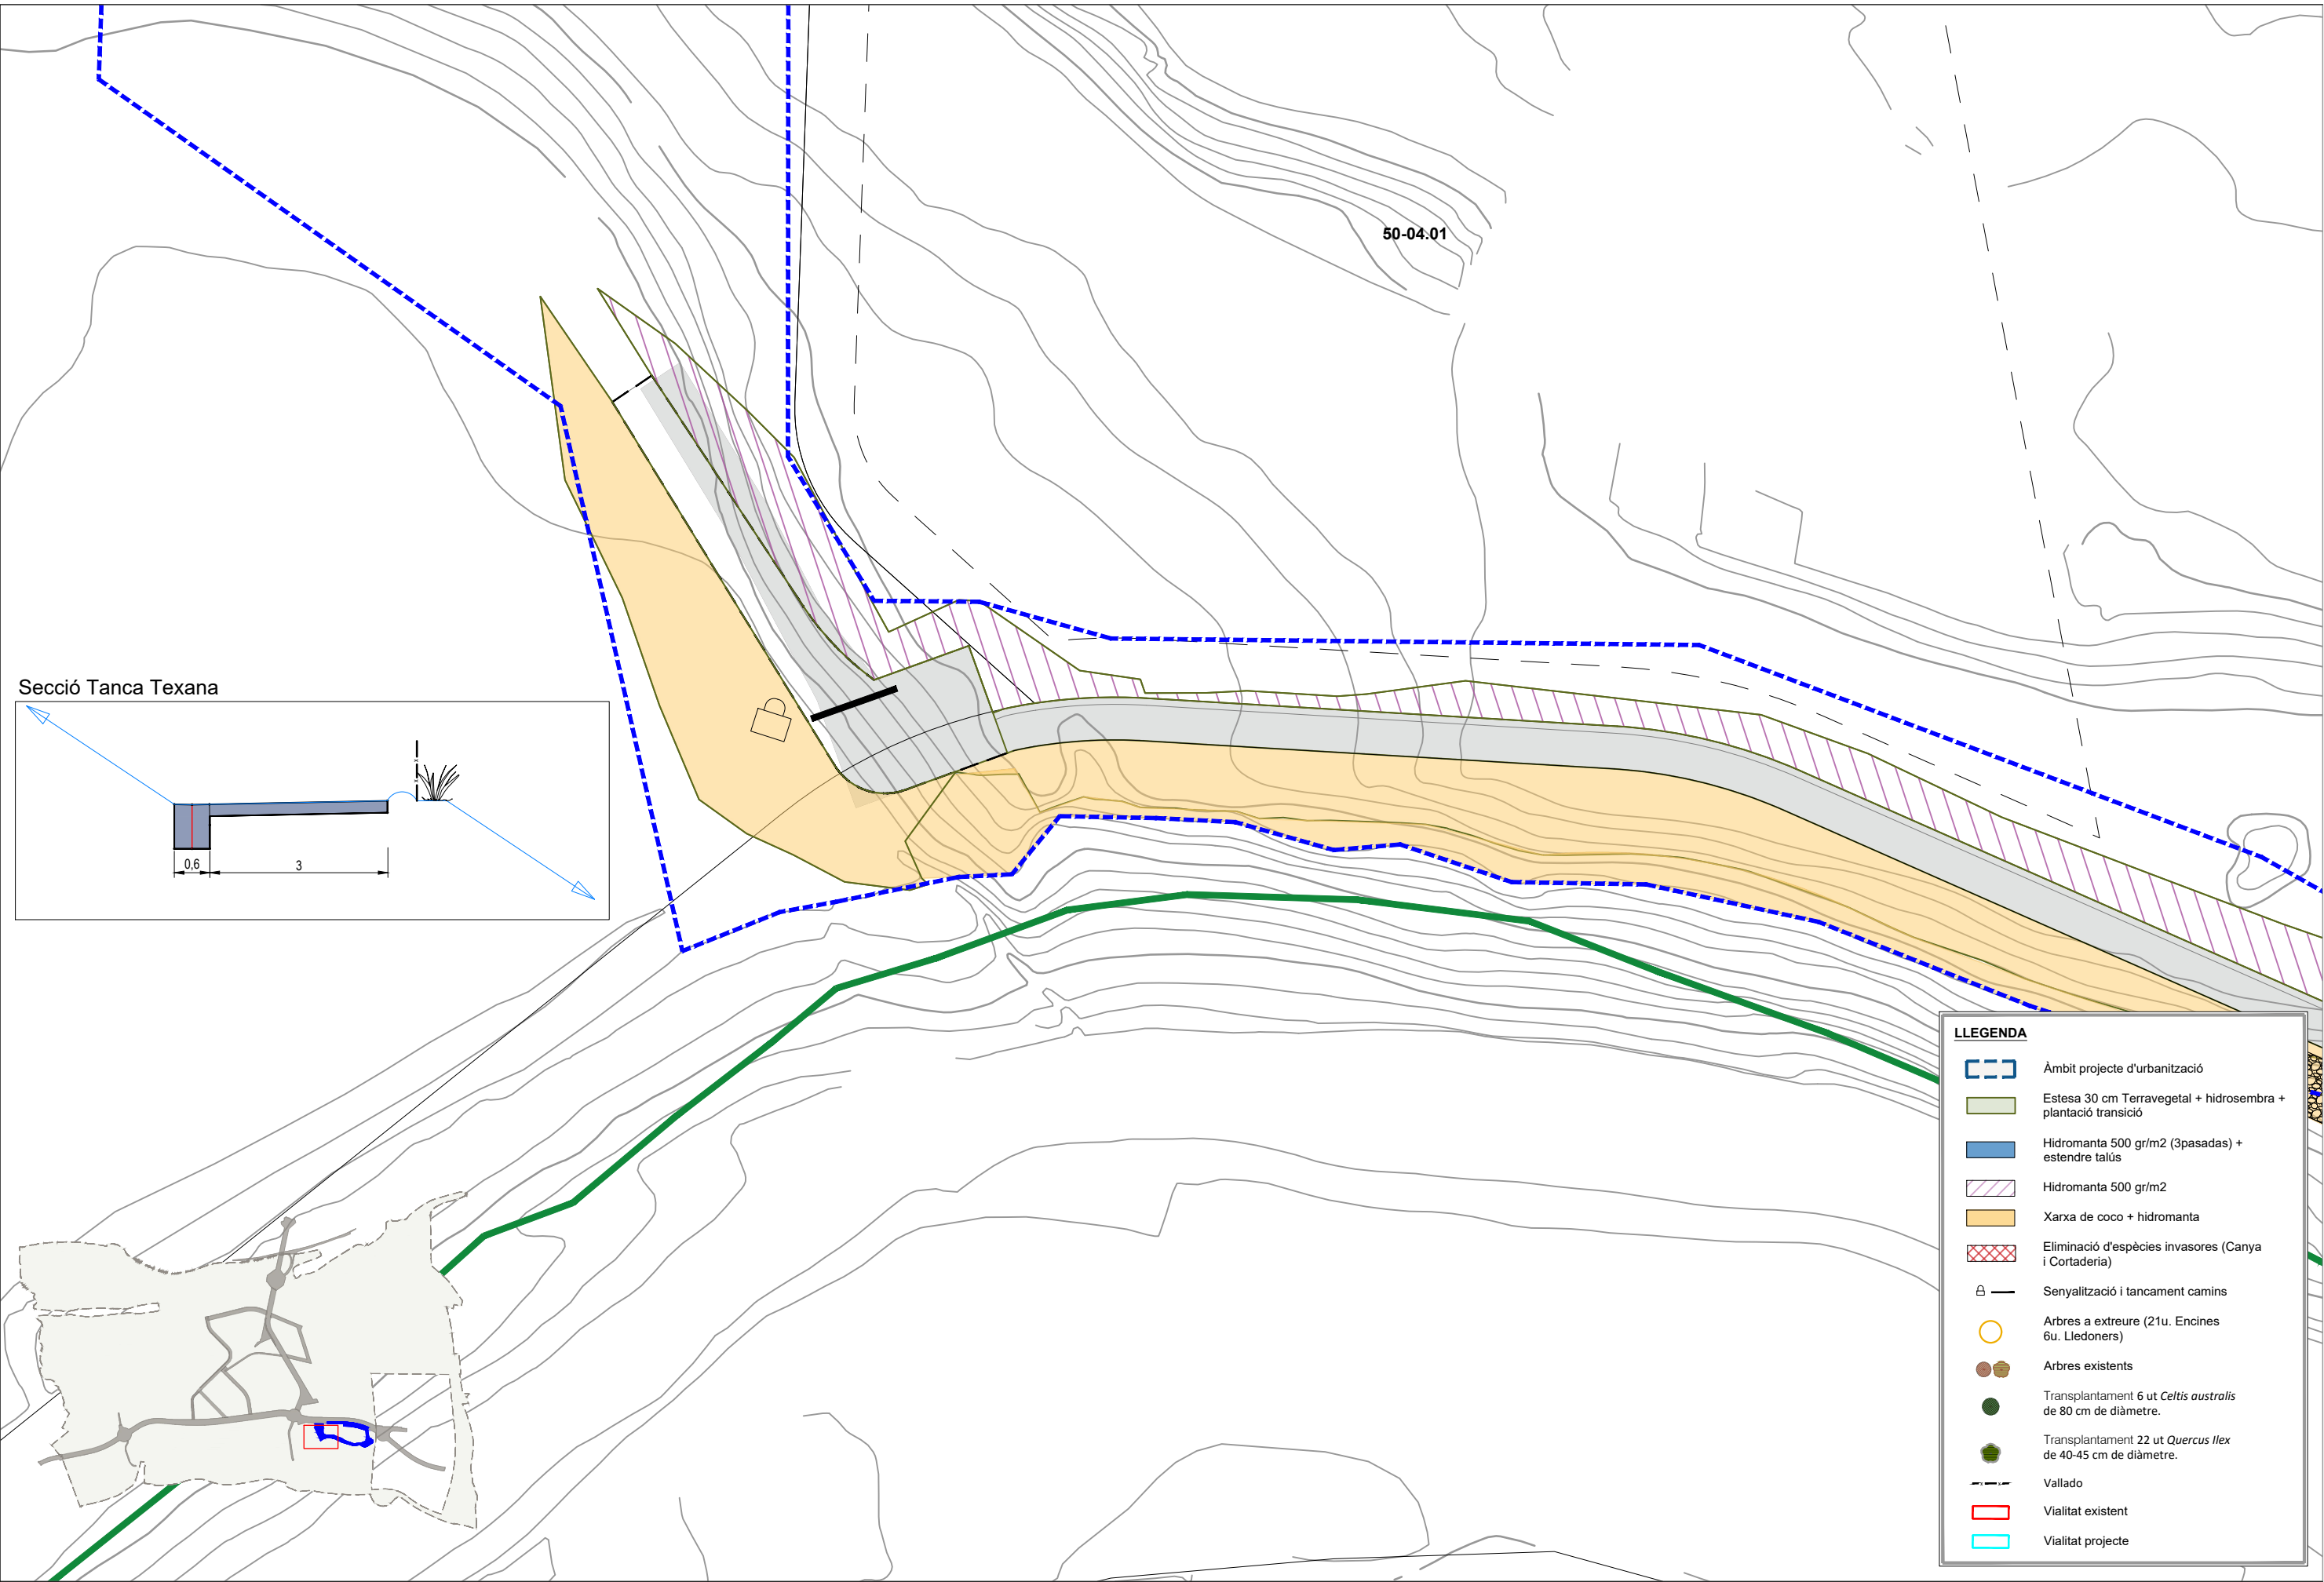

Secció Tanca Texana

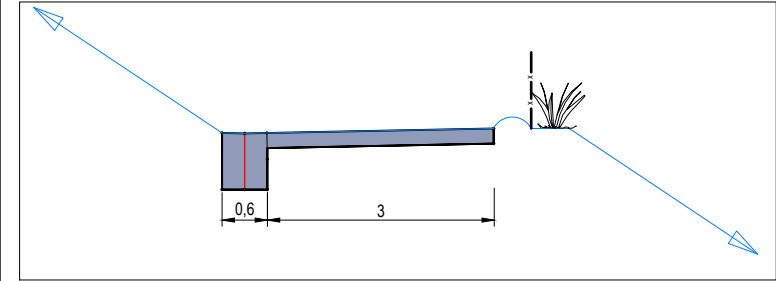

- LLEGENDA**
- Àmbit projecte d'urbanització
 - Estesa 30 cm Terravegetal + hidrosembra + plantació transició
 - Hidromanta 500 gr/m2 (3pasadas) + estendre talús
 - Hidromanta 500 gr/m2
 - Xarxa de coco + hidromanta
 - Eliminació d'espècies invasores (Canya i Cortaderia)
 - Senyalització i tancament camins
 - Arbres a extreure (21u. Encines 6u. Lledoners)
 - Arbres existents
 - Transplantament 6 ut *Celtis australis* de 80 cm de diàmetre.
 - Transplantament 22 ut *Quercus ilex* de 40-45 cm de diàmetre.
 - Vallado
 - Vialitat existent
 - Vialitat projecte



PARC DE L'ALBA
CERDANYOLA DEL VALLÈS
BARCELONA / CATALUNYA

CONSORCI URBANÍSTIC
DEL CENTRE DIRECCIONAL
DE CERDANYOLA DEL VALLÈS




L'AUTOR DEL PROJECTE:
PROJECTES



TÍTOL DEL PROJECTE:
MODIFICAT N°. 1 DEL PROJECTE D'URBANITZACIÓ A5: ÀMBIT MASIA
XERCAVINS AL SECTOR PARC DE L'ALBA DE CERDANYOLA DEL VALLÈS


ESCALES
A1 1/250
A3 1/500
ORIGINALS A-3

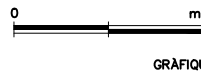

NOM DEL PLÀNOL:
PLANOL JARDINERIA REVEGETACIONS
I MILLORES PER LA FAUNA

DATA:
Març 2025
NOM DE FITXER:
12_jardineria.dwg

PLÀNOL NÚM.
12 MOD N°1
FULL 5.....DE.....5.....

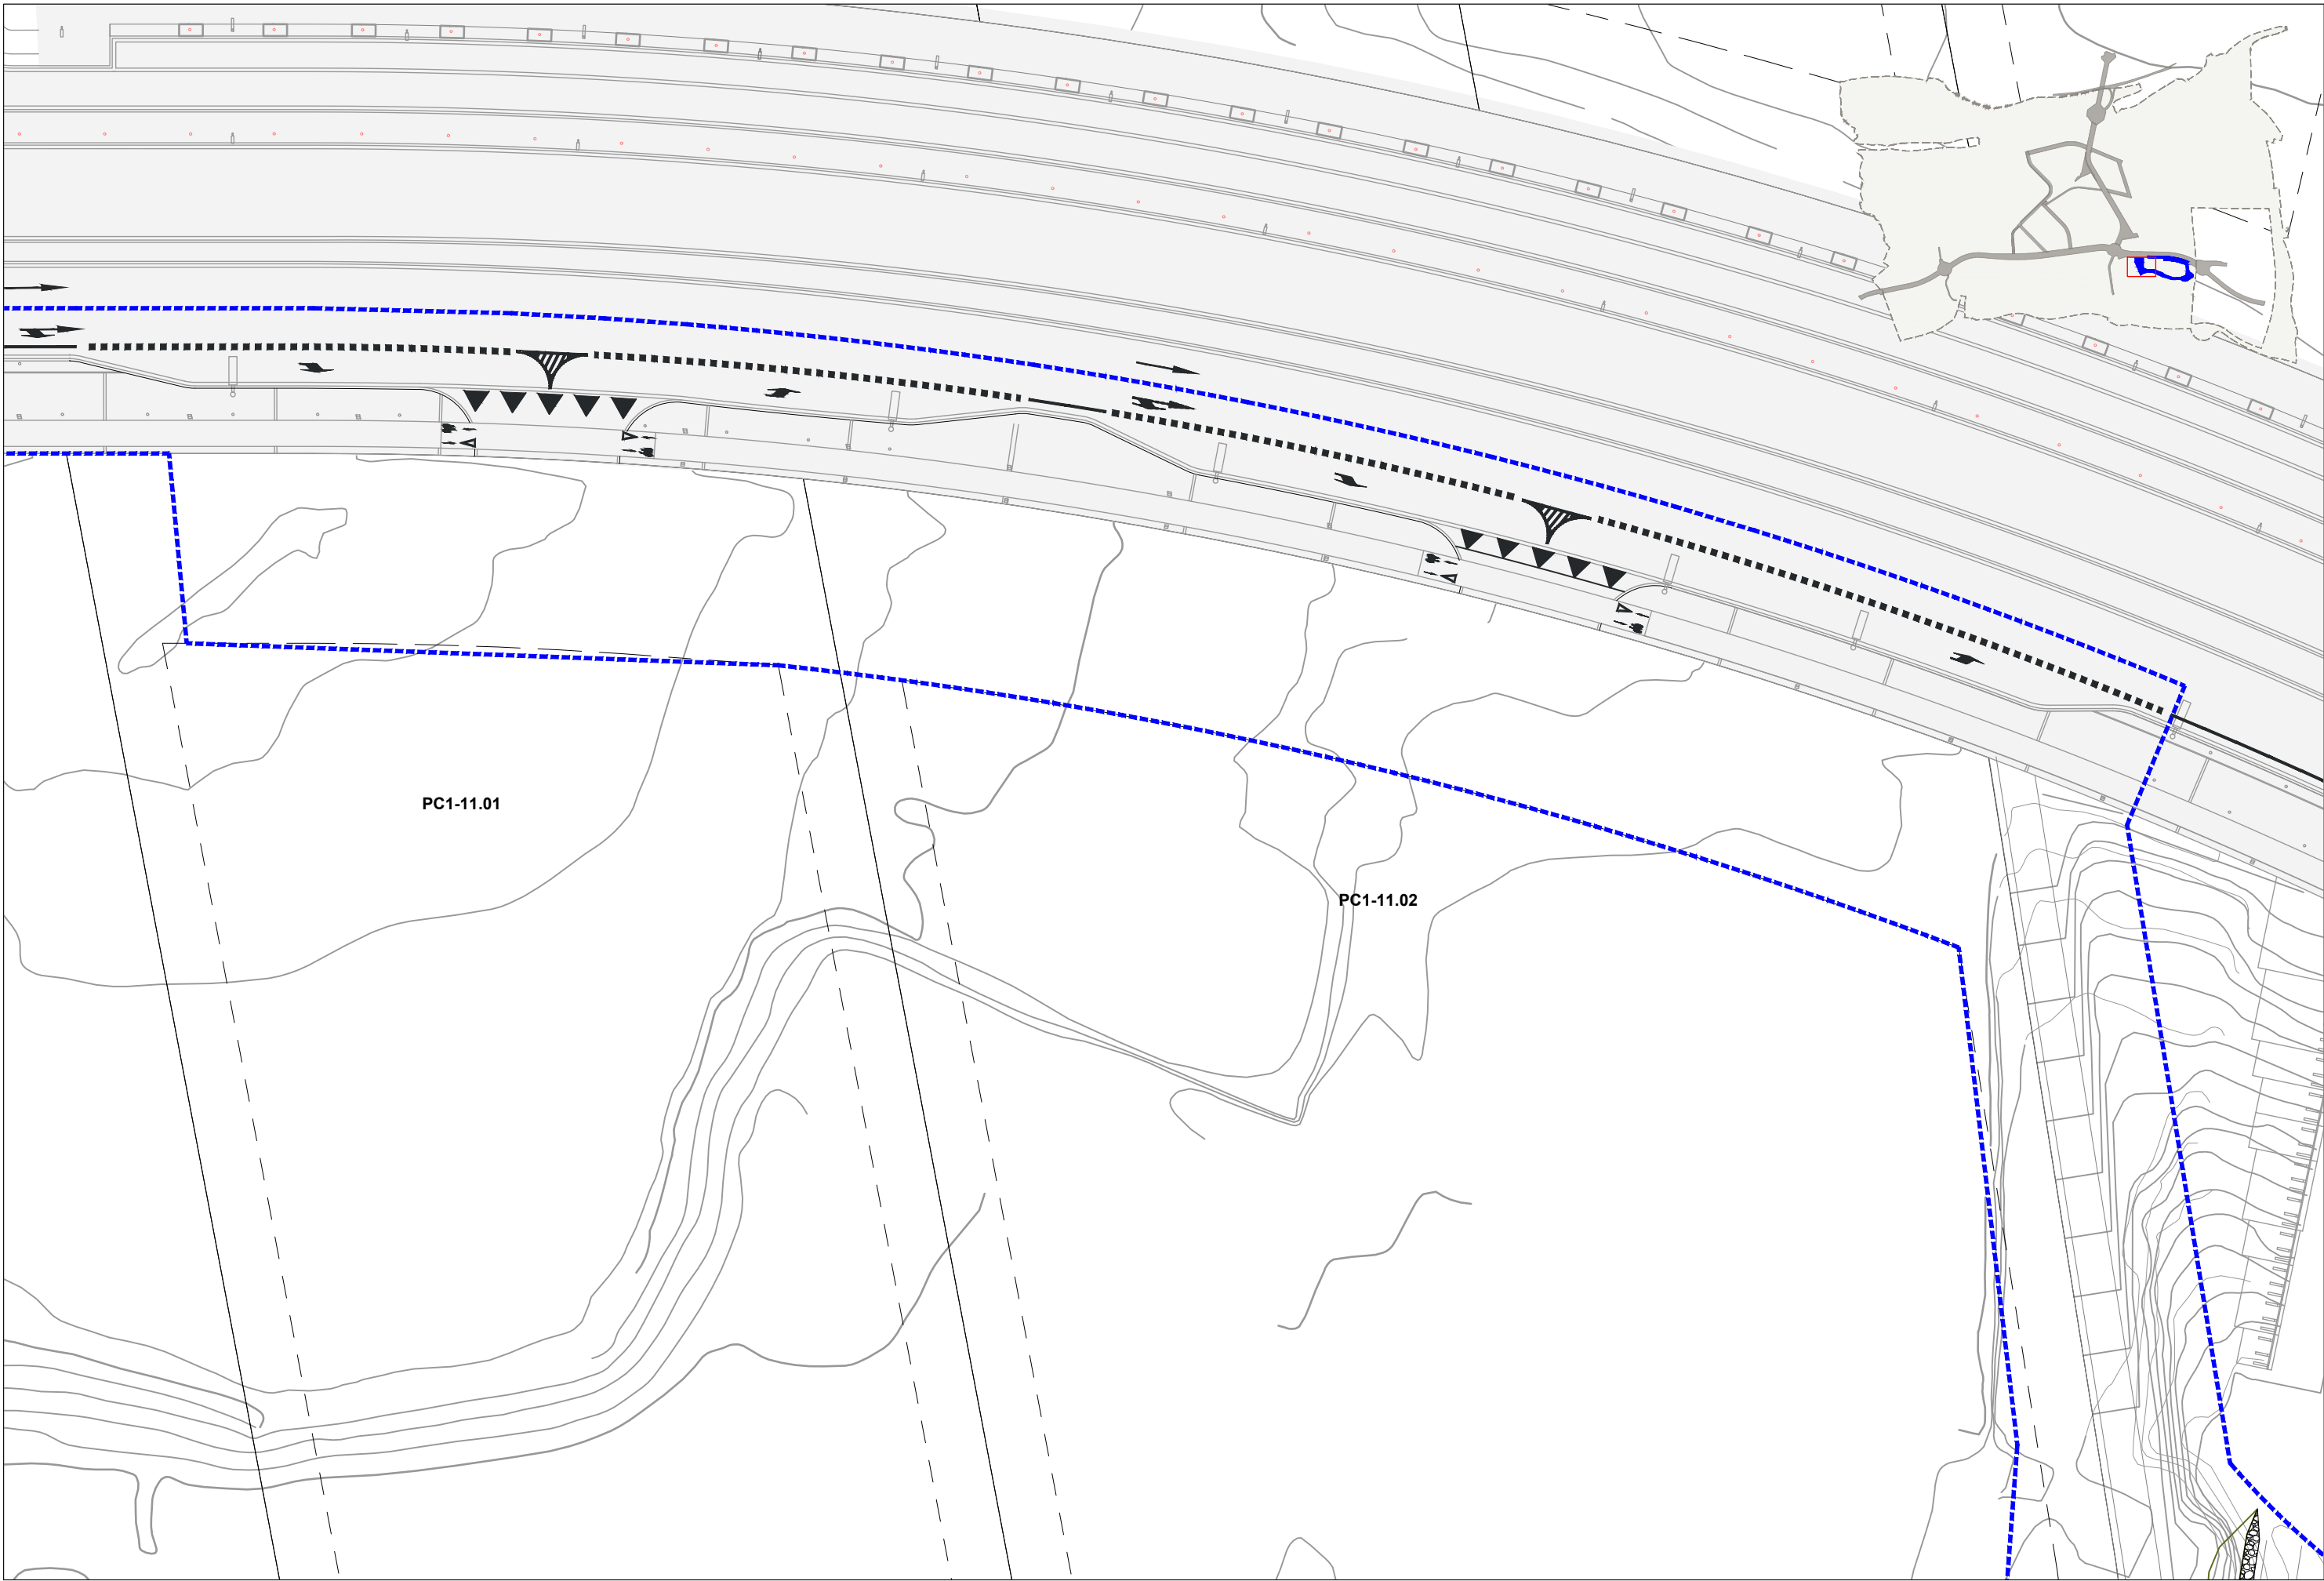

nom arxiu: P:\do\B73 Parc Alba_DO Xercavins\04. ESTUDIS TECNICS I PROJECTES\4.3. Projectes executius - constructius\MODIFICAT 1\PLANOLS PROJECTS 250507\Modificado 1 Xercavins Dwg\14.10_ SenyalitzacioHorizontal.dwg data d'impressió: 5/7/2025 2:02




PARC DE L'ALBA
CERDANYOLA DEL VALLÈS
BARCELONA / CATALUNYA

CONSORCI URBANÍSTIC
DEL CENTRE DIRECCIONAL
DE CERDANYOLA DEL VALLÈS




TÍTOL DEL PROJECTE:
MODIFICAT N°. 1 DEL PROJECTE D'URBANITZACIÓ A5: ÀMBIT MASIA
XERCAVINS AL SECTOR PARC DE L'ALBA DE CERDANYOLA DEL VALLÈS

ESCALES
A1 1/250
A3 1/500
ORIGINALS A-3

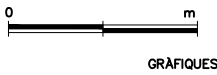

NOM DEL PLANOL:
SENYALITZACIÓ HORIZONTAL
Planta

DATA: Març 2025	PLANOL NÚM. 14.1 MOD N°1
NOM DE FITXER: 14.1_Senyalitzacions.dwg	FULL 2.....2.....

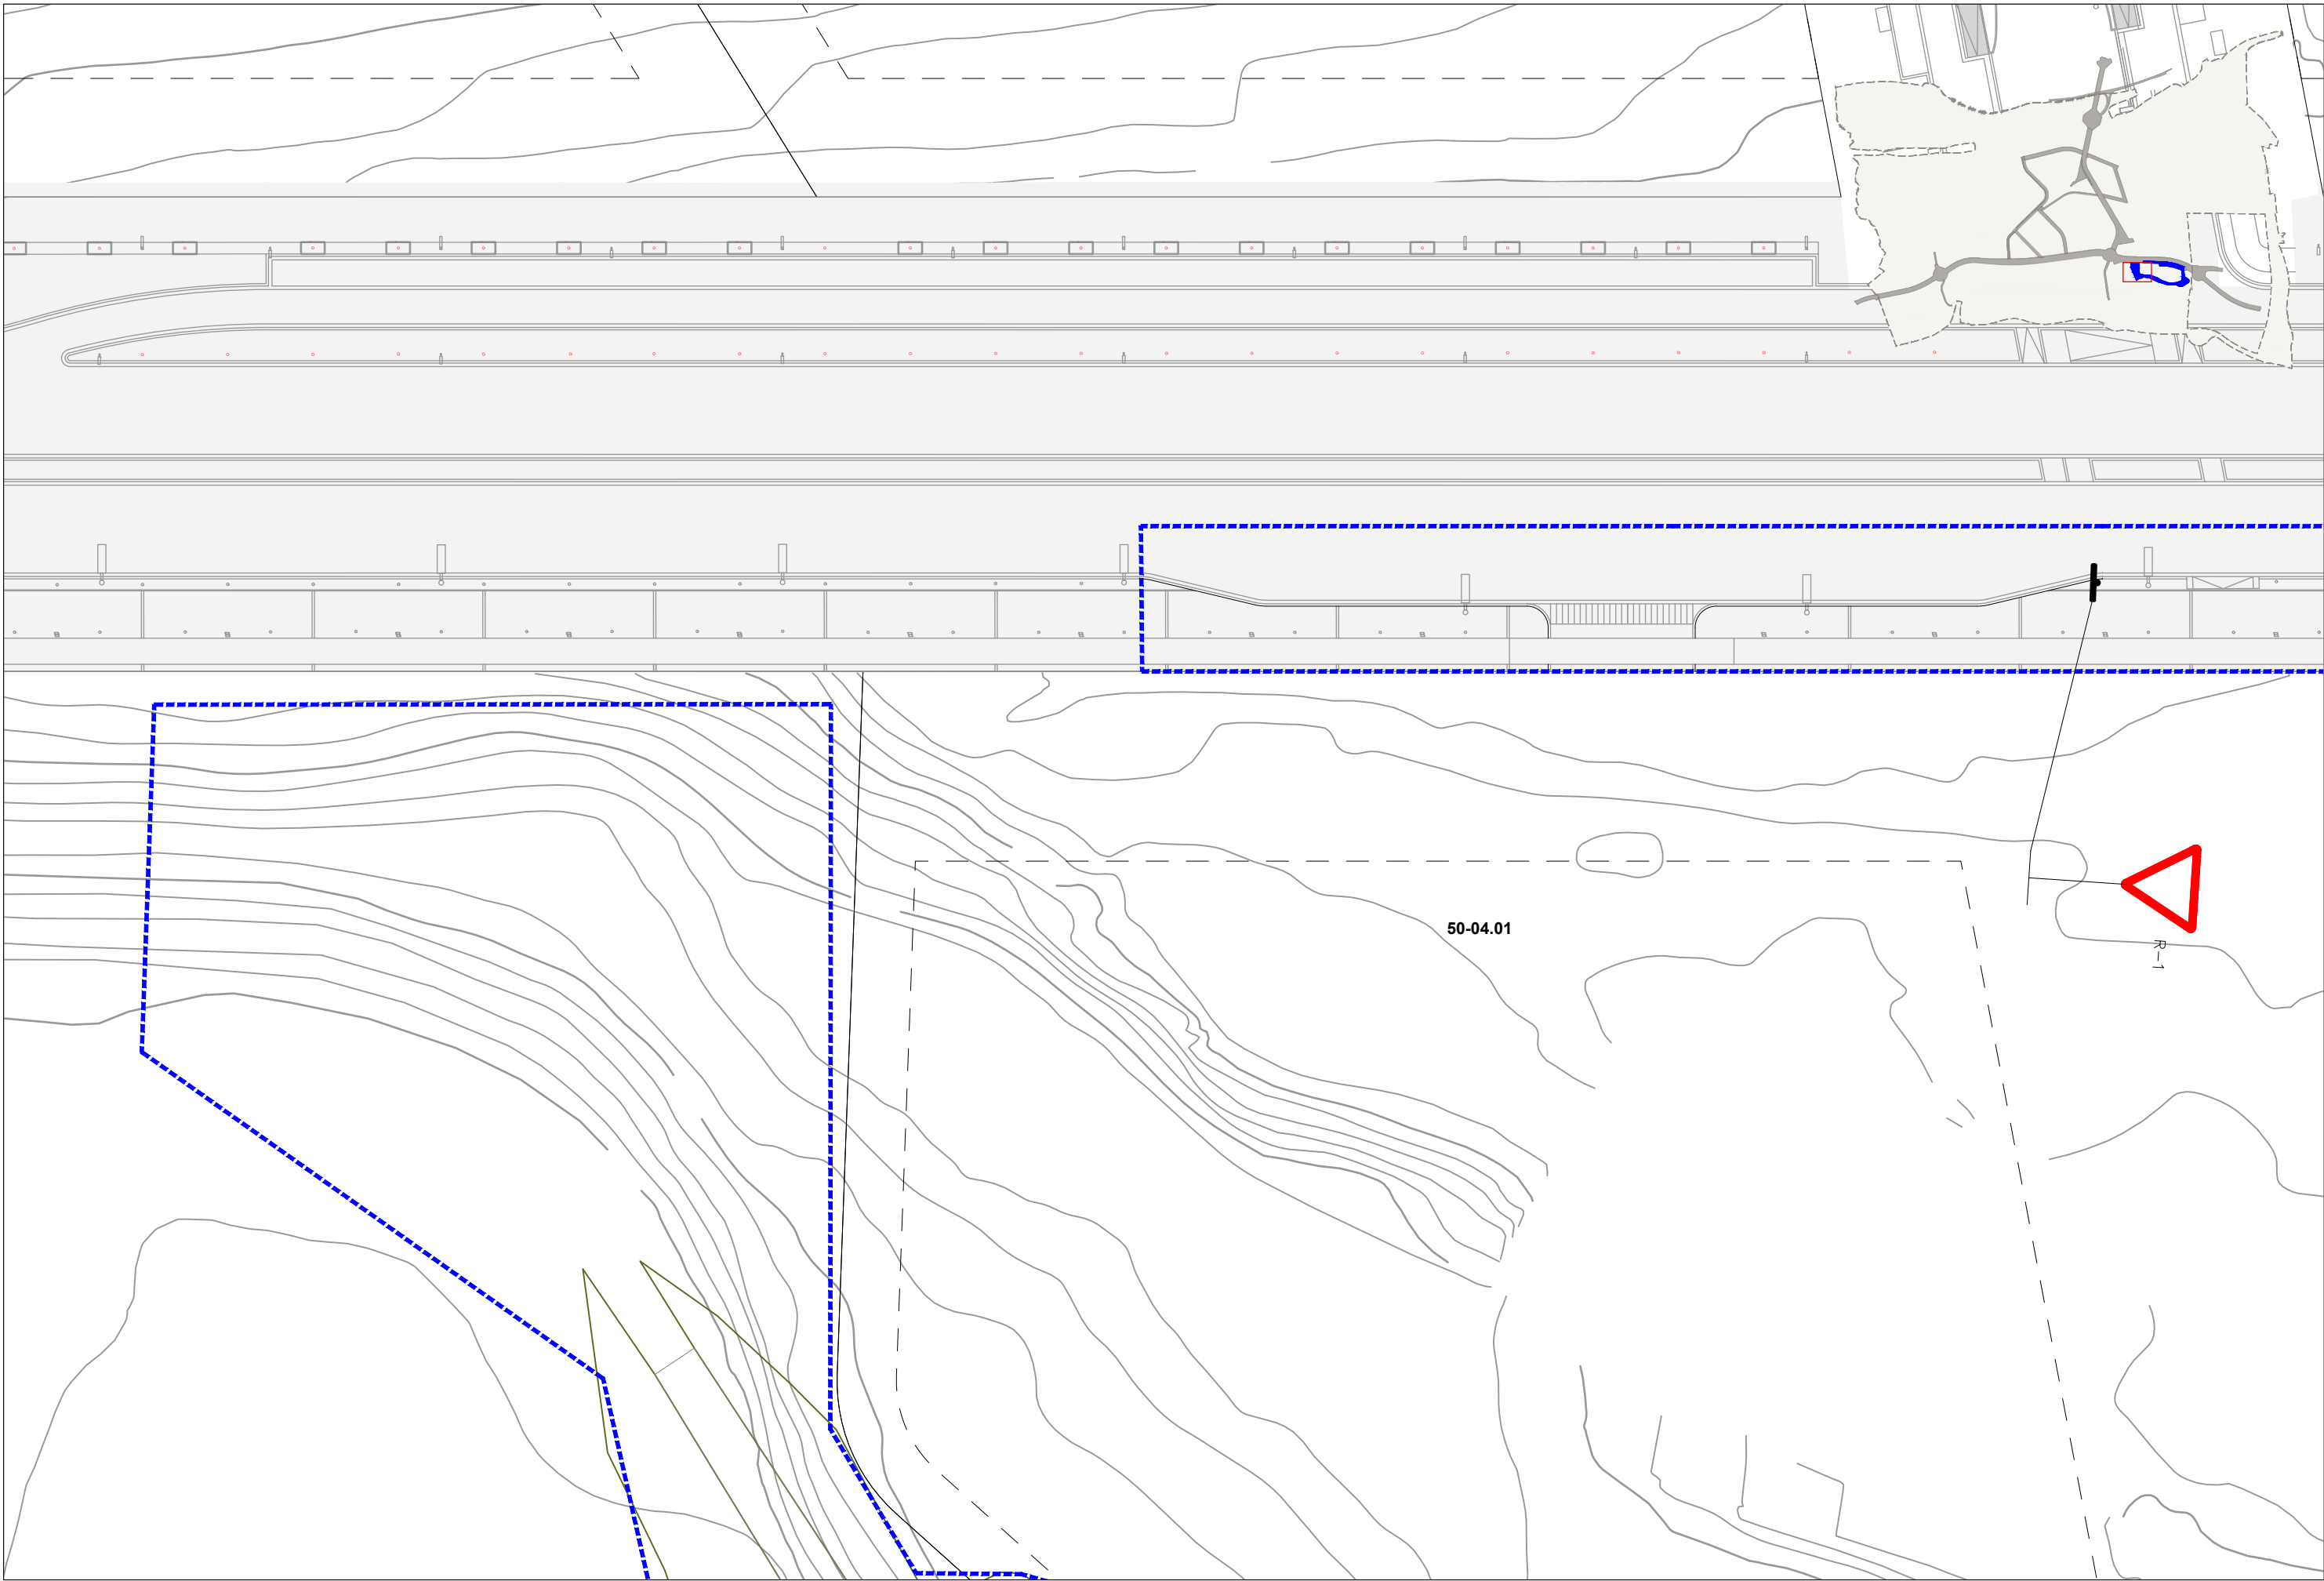

PARC DE L'ALBA
CERDANYOLA DEL VALLÈS
BARCELONA / CATALUNYA

CONSORCI URBANÍSTIC
DEL CENTRE DIRECCIONAL
DE CERDANYOLA DEL VALLÈS



Ajuntament de
Cerdanyola del Vallès



INCASÒL
Institut Català
del Sol

L'AUTOR DEL PROJECTE:




TÍTOL DEL PROJECTE:

MODIFICAT N°. 1 DEL PROJECTE D'URBANITZACIÓ A5: ÀMBIT MASIA
XERCAVINS AL SECTOR PARC DE L'ALBA DE CERDANYOLA DEL VALLÈS

ESCALES

A1 1/250
A3 1/500

ORIGINALS A-3

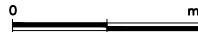

GRÀFICS

NOM DEL PLANOL:

SENYALITZACIÓ
Vertical

DATA:

Març 2025


NOM DE FITXER:

14.2_Senyalitzacions.dwg

PLANOL NÚM.

14.2 MOD N°1

FULL 1.....DE.....2.....

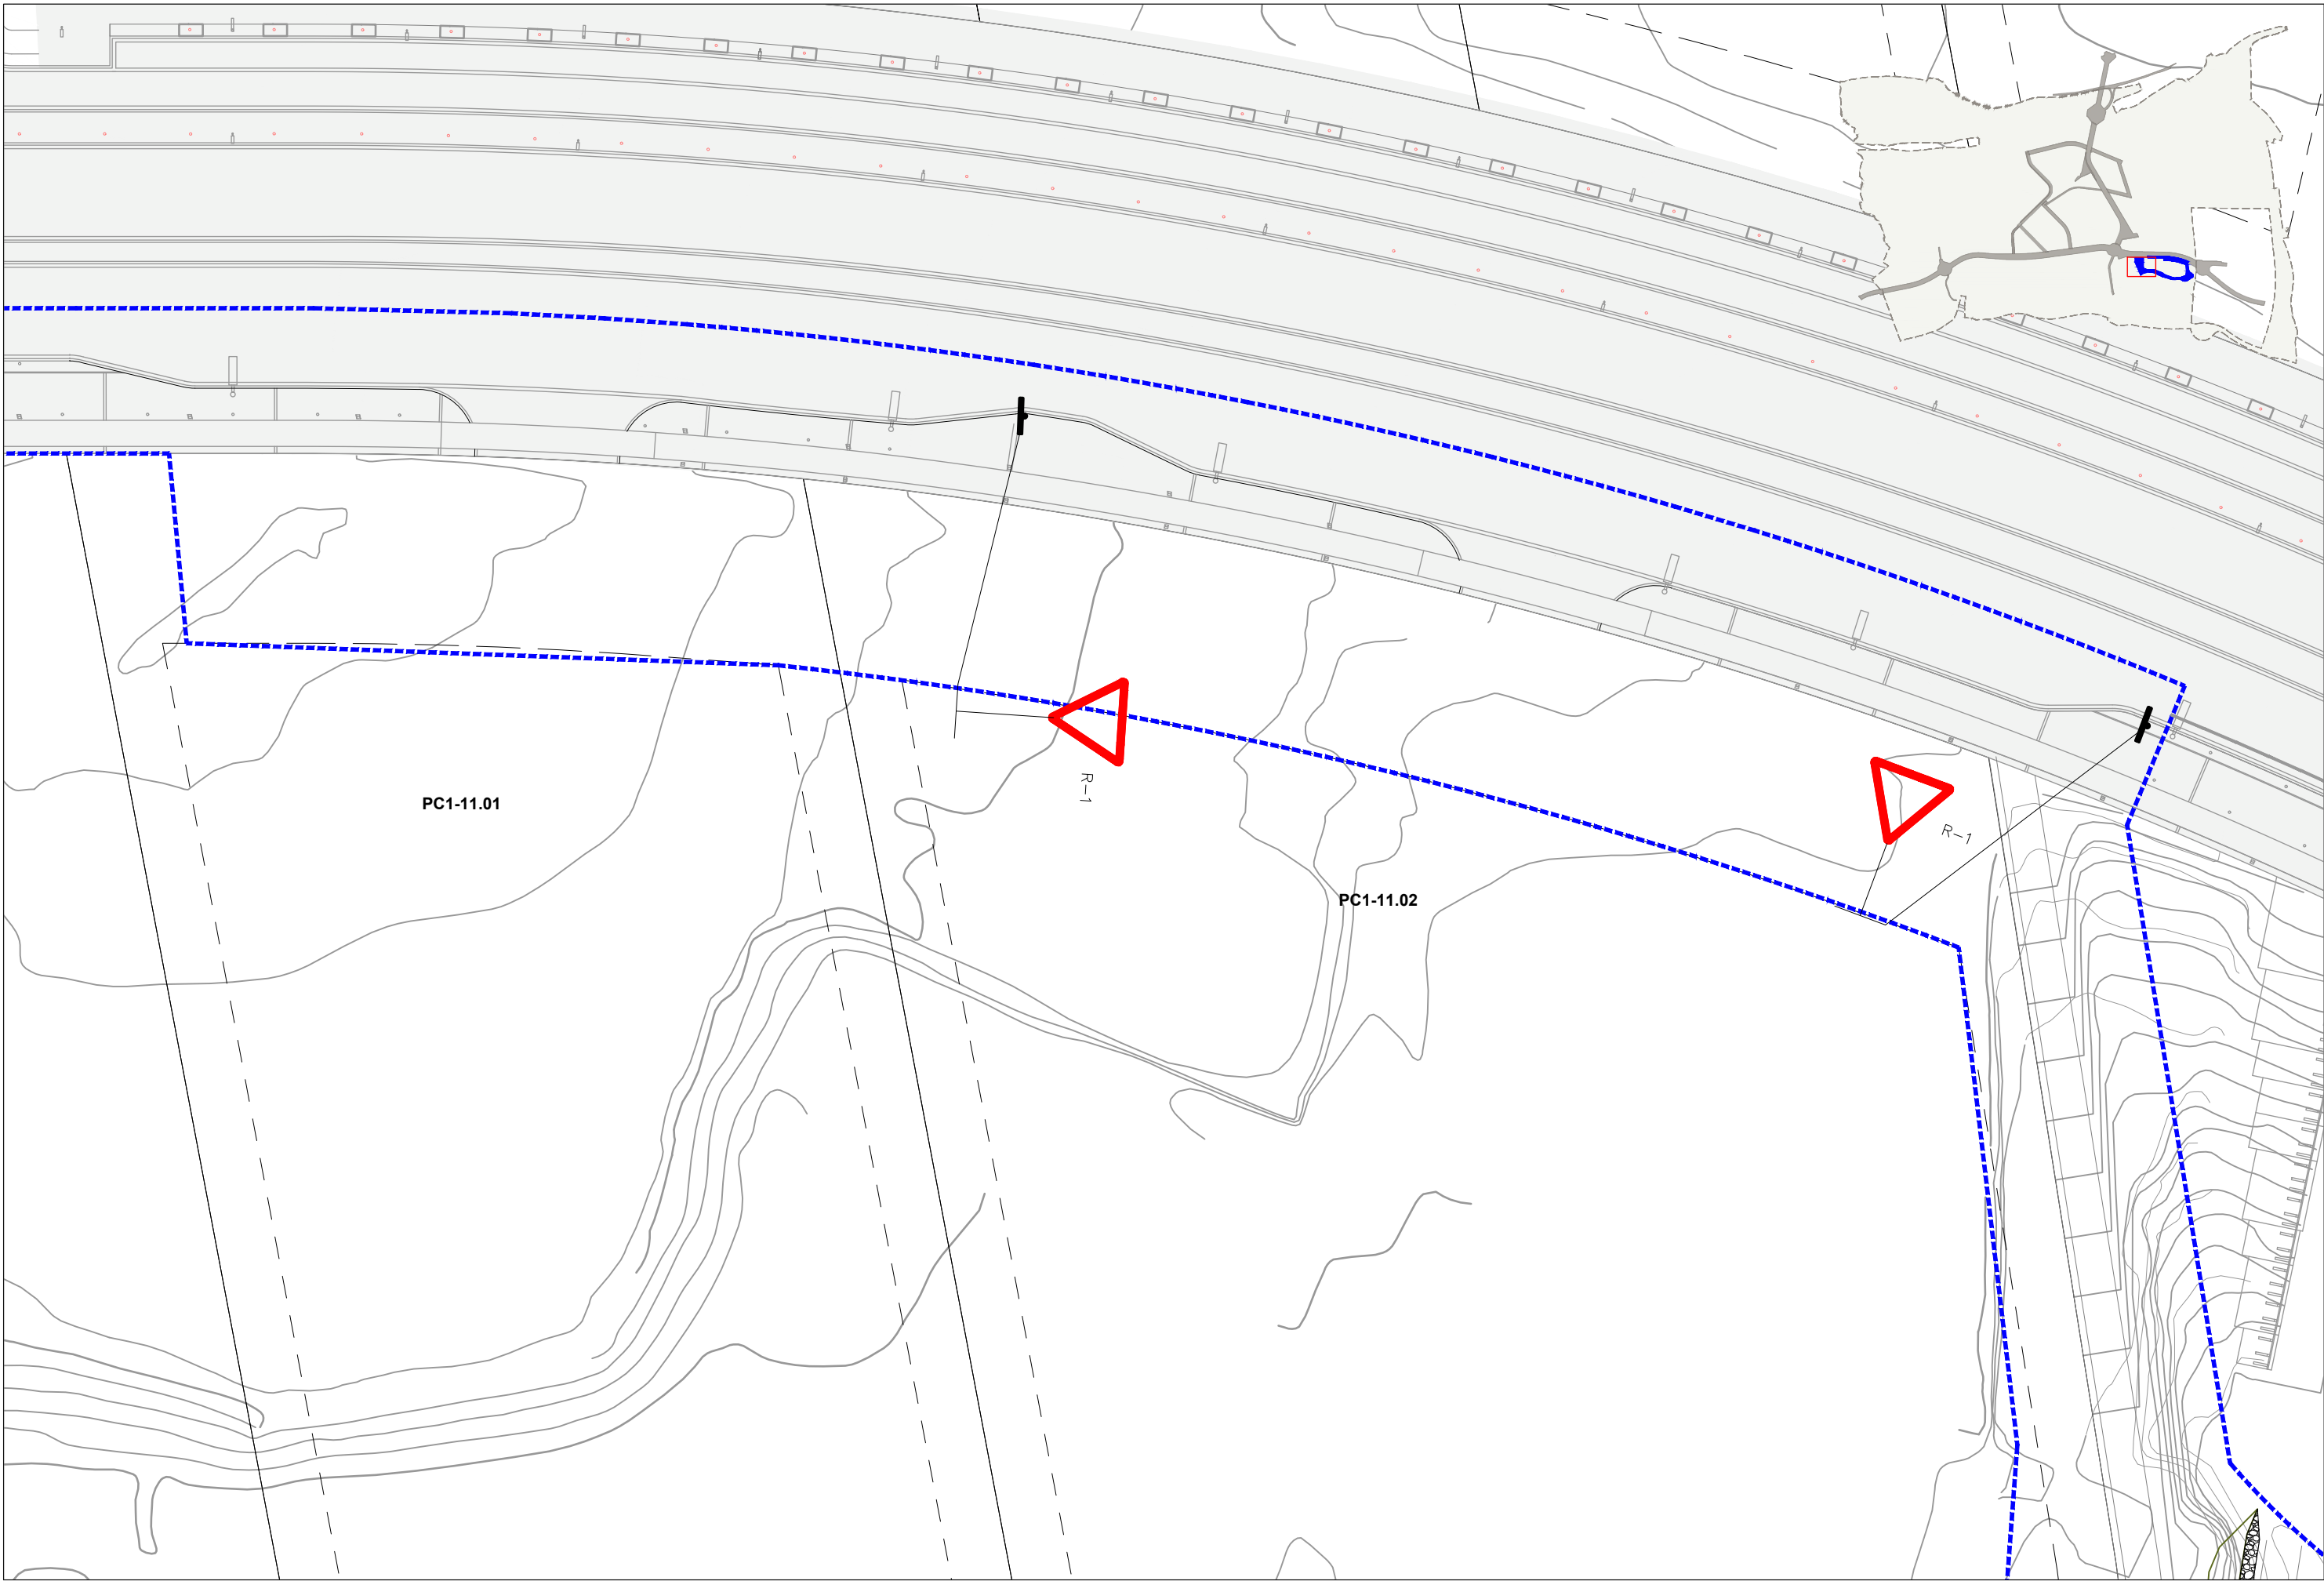

nom arxiu: P:\do\B73 Parc Alba_DO Xercavins\04. ESTUDIS TECNICS I PROJECTES\4.3. Projectes executius - constructius\MODIFICAT 1 PLANOLS PROJECTES\MODIFICAT 1 Xercavins Dwg\14.20_Senyallizaci\Vertical.dwg data d'impressió: 5/7/2025 2:01 data últim guardat: 22/04/2025 15:52:43



PARC DE L'ALBA
CERDANYOLA DEL VALLÈS
BARCELONA / CATALUNYA

CONSORCI URBANÍSTIC
DEL CENTRE DIRECCIONAL
DE CERDANYOLA DEL VALLÈS



Ajuntament de
Cerdanyola del Vallès



INCASÒL
Institut Català
del Sol

L'AUTOR DEL PROJECTE:



TÍTOL DEL PROJECTE:

MODIFICAT N°. 1 DEL PROJECTE D'URBANITZACIÓ A5: ÀMBIT MASIA
XERCAVINS AL SECTOR PARC DE L'ALBA DE CERDANYOLA DEL VALLÈS

ESCALES

A1 1/250
A3 1/500

ORIGINALS A-3



GRÀFIQUES

NOM DEL PLANOL:

SENYALITZACIÓ
Vertical

DATA:

Marg 2025


NOM DE FITXER:

14.2_Senyallizacions.dwg

PLANOL NÚM.




14.2 MOD N°1

FULL 2.....2.....2.....

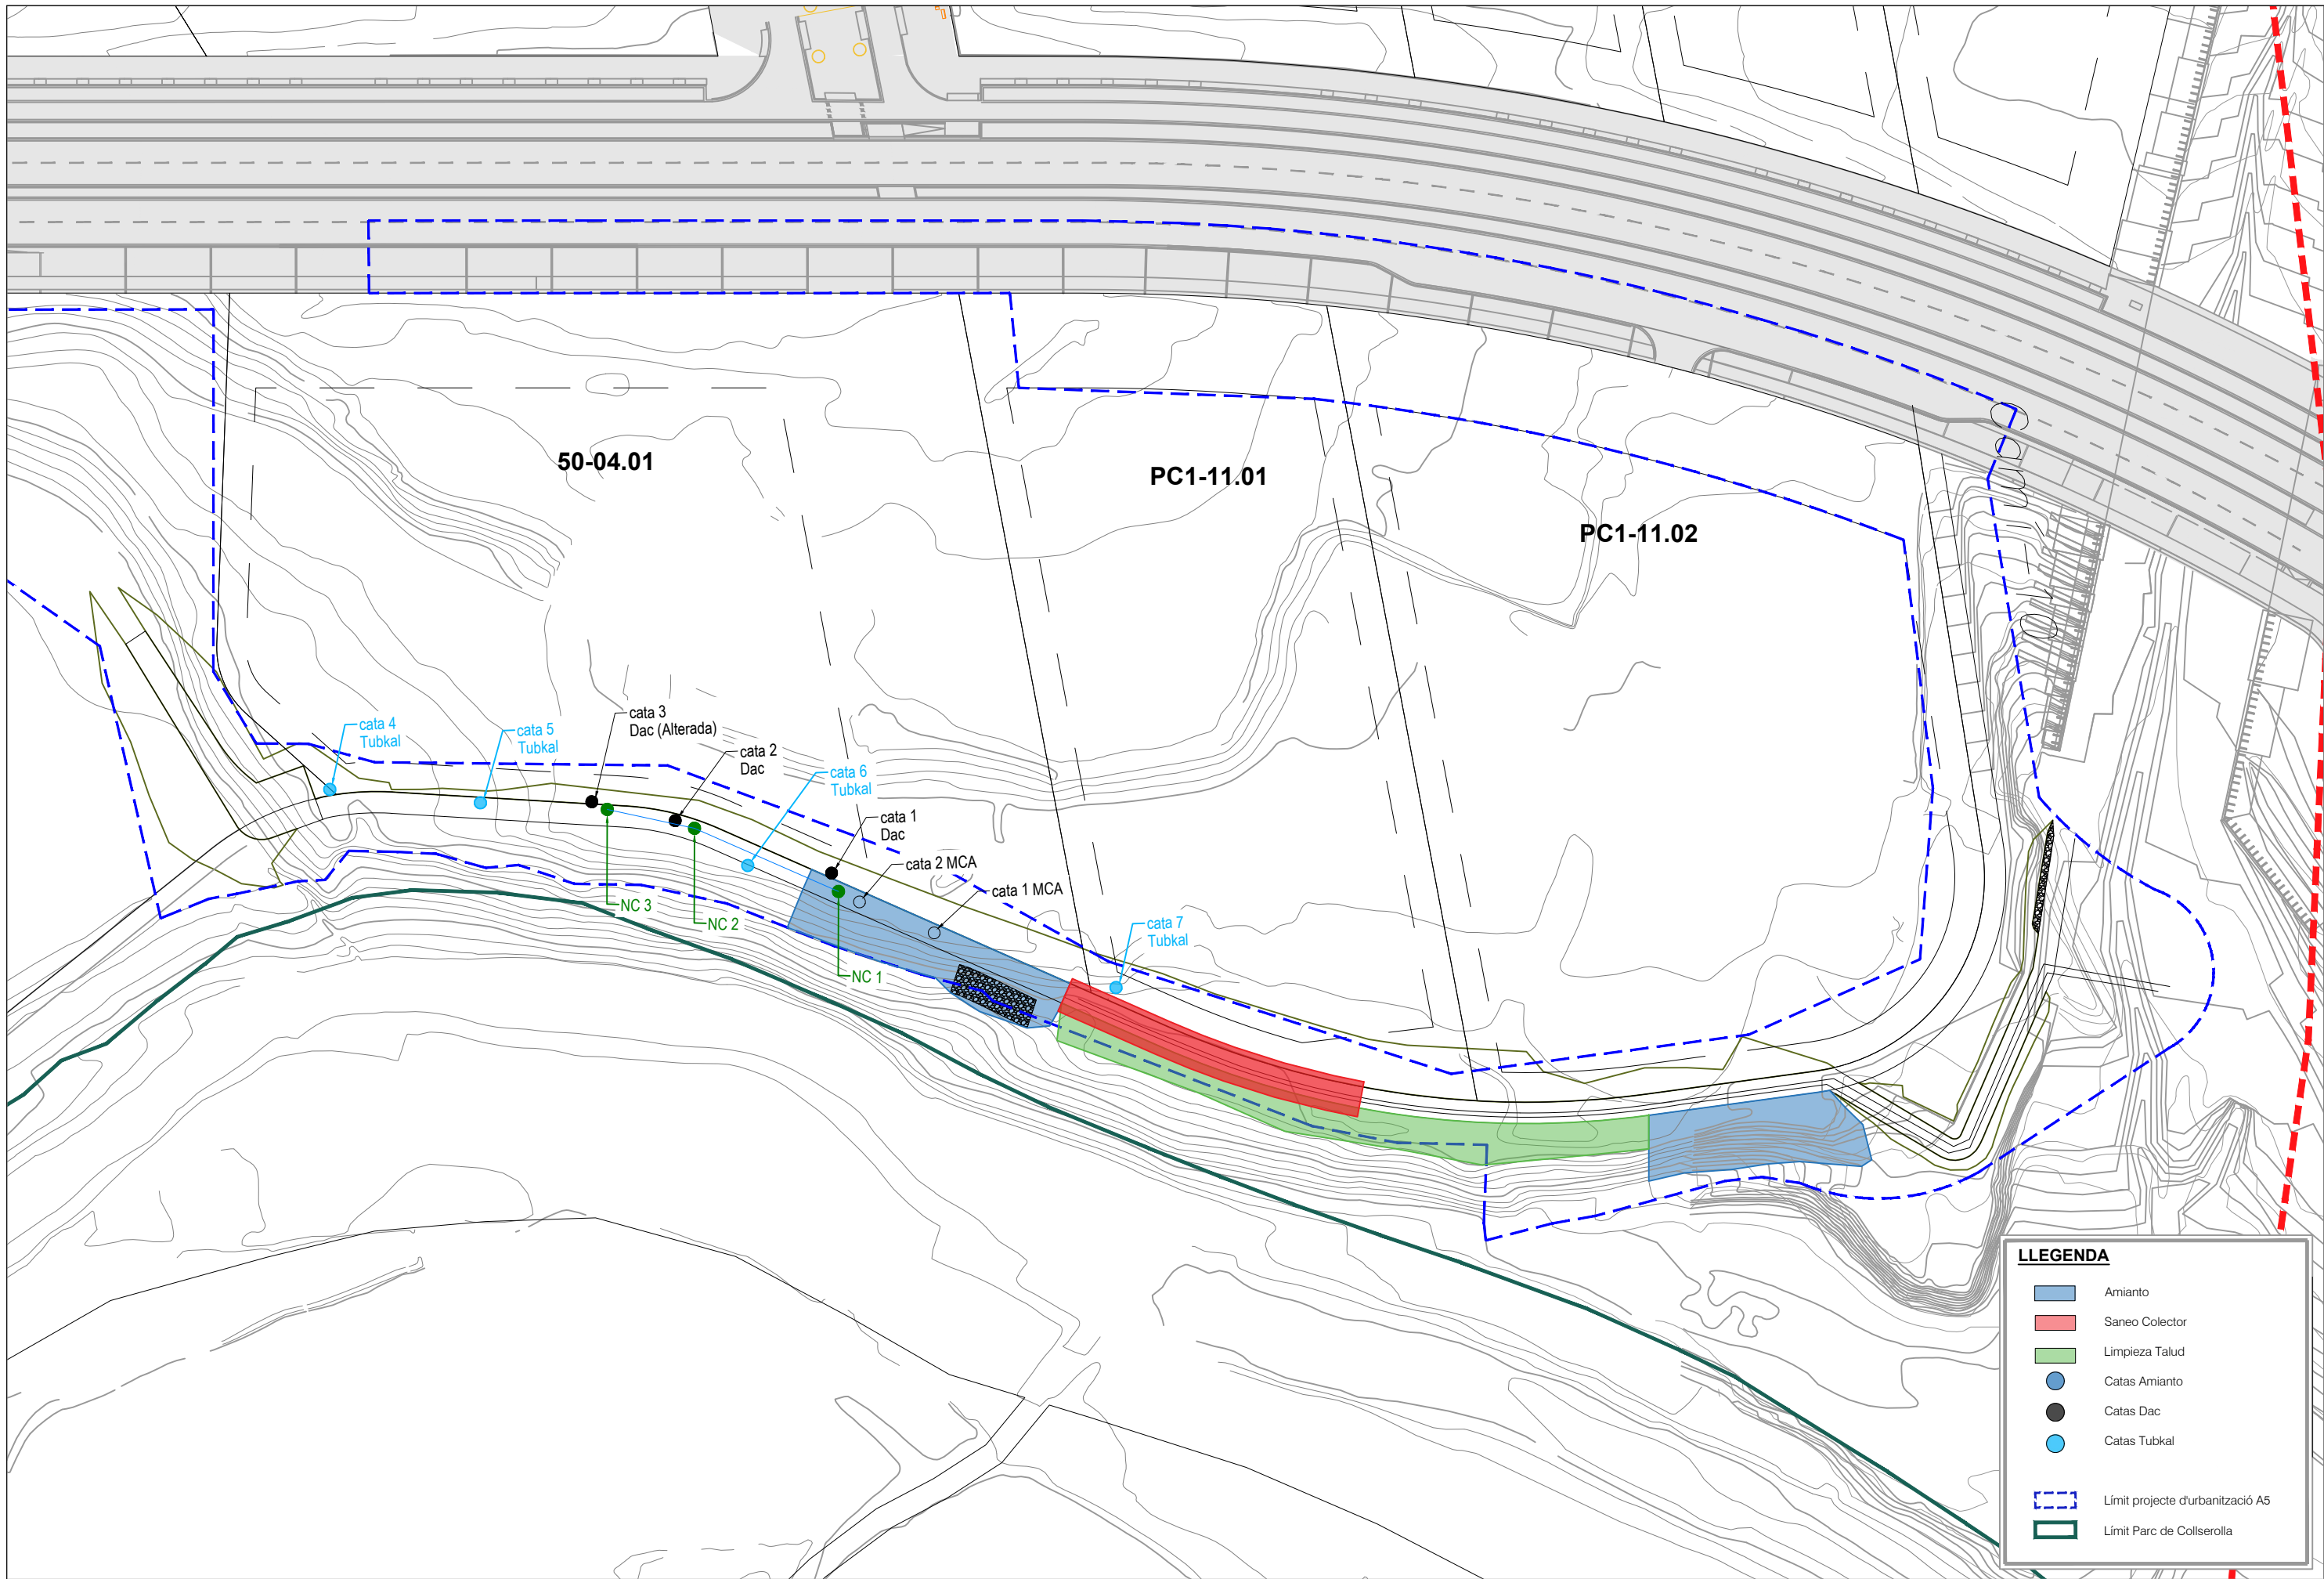

nom arxiu: P:\do\B73 Parc Alba_DO Xercavins\04. ESTUDIS TECNICS I PROJECTES\1 PLANOLS PROJECTES\250507\Modificat 1 Xercavins Dwg\15.10-1_INCIDENCIES.dwg data d'impressió: 5/7/2025 2:00 data últim guardat: 22/04/2025 15:53:27

Planta Projecte
Escala 1:2.500

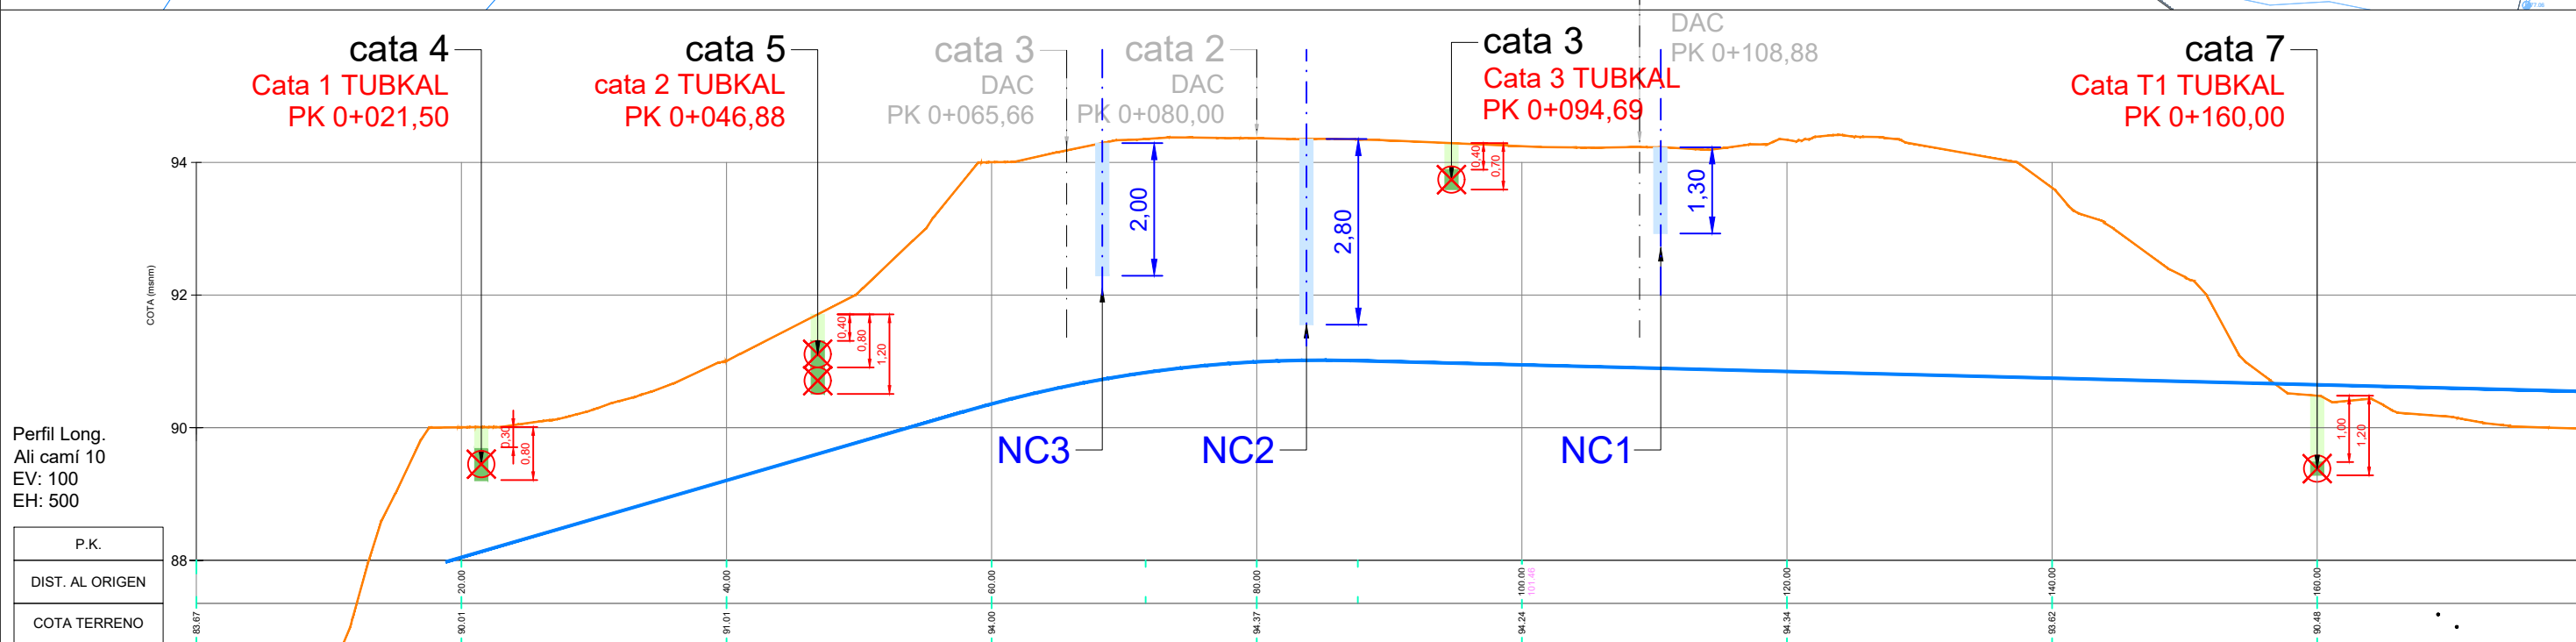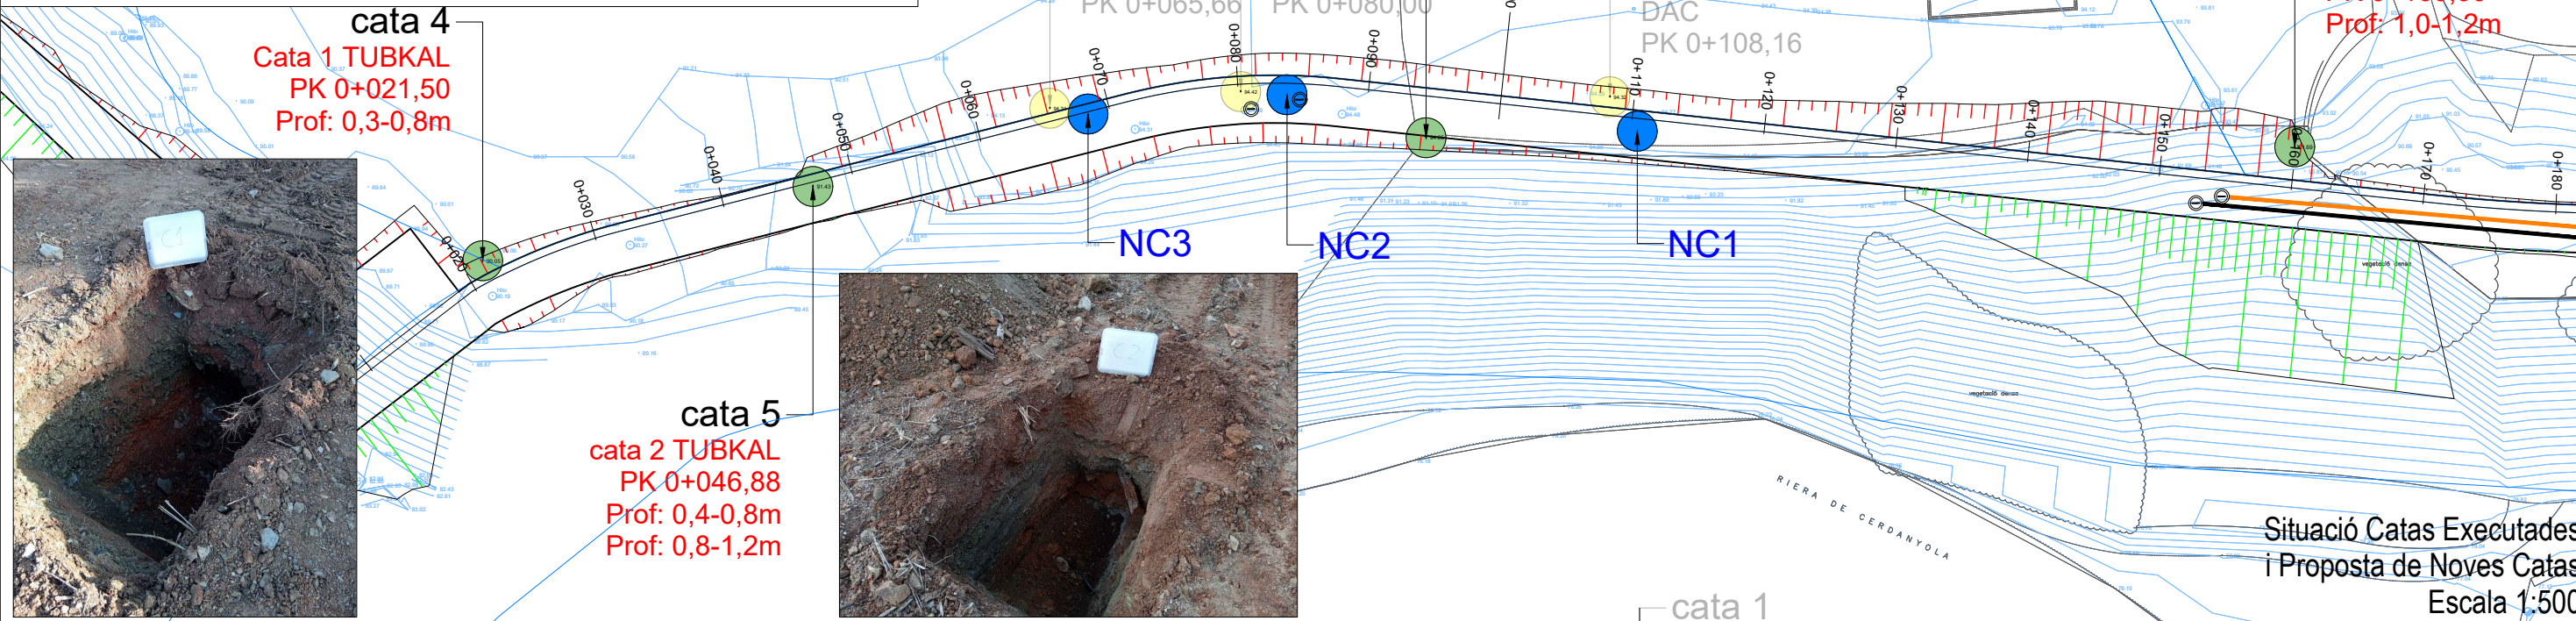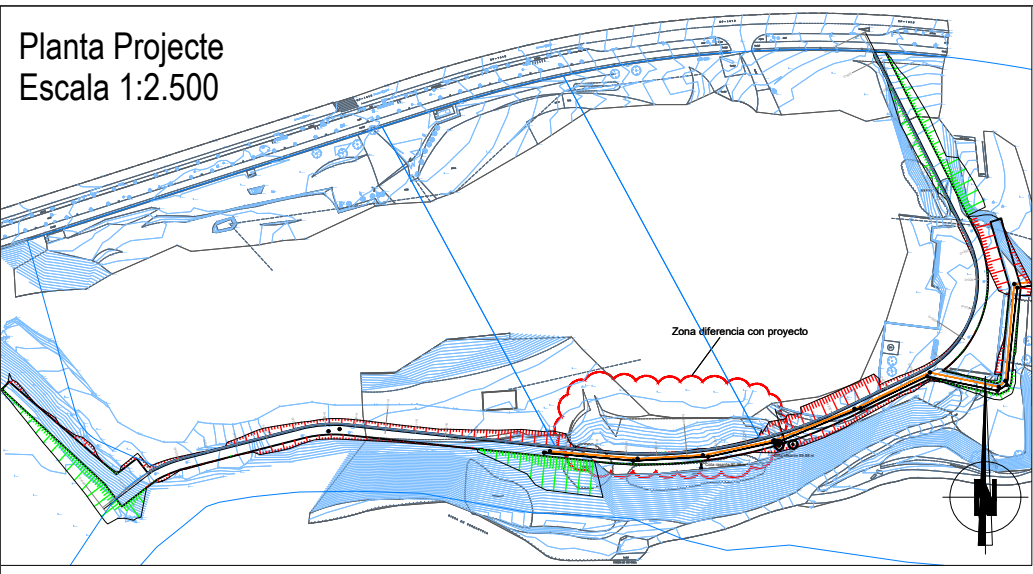

nom arxiu: P:\d\B73 Parc Alba_DO Xercivins\04_ESTUDIS TECNICS\PROJECTES\4.3_Projectes executius - constructius\MODIFICAT 1_Xercivins Dwg\15.10-2_INCIDENCIAS.dwg data d'impressió: 5/7/2025 2:01 data últim guardat: 22/04/2025 15:53:37