Diligència que s'estén per fer constar que aquest projecte va ser aprovat pel Consell General del Consorci en la seva sessió de 21 de desembre de 2022. La secretària, María del Mar Blasi Reventos

2023.06.13
12:21:38 +02'00'

TIPUS D'OBRA / PROJECTE: PROJECTE D'URBANITZACIÓ A5: ÀMBIT MASIA XERCAVINS AL SECTOR PARC DE L'ALBA DE CERDANYOLA DEL VALLÈS.



CONSULTOR I AUTOR DEL PROJECTE: **CONSORCI URBANÍSTIC DEL CENTRE DIRECCIONAL DE CERDANYOLA DEL VALLÈS**

DOCUMENT:

PLÀNOLS / DESEMBRE DE 2022

CONSORCI URBANÍSTIC
DEL CENTRE DIRECCIONAL
DE CERDANYOLA DEL VALLÈS

Ajuntament de Cerdanyola del Vallès

INCASÒL Institut Català del Sòl

INDEX

Document Núm. 1. MEMÒRIA I ANNEXES

MEMÒRIA

ANNEXES

ANNEX NÚM. 1. ADAPTACIÓ DEL PLANEJAMENT

ANNEX NÚM. 2. TOPOGRAFIA

ANNEX NÚM. 3. REPORTATGE FOTOGRÀFIC

ANNEX NÚM. 4. TRAÇAT I MOVIMENT DE TERRES

ANNEX NÚM. 5. DRENATGE

ANNEX NÚM. 6. FERMS I PAVIMENTS

ANNEX NÚM. 7. XARXA D'ENLLUMENAT PÚBLIC

ANNEX NÚM. 8. SERVEIS AFECTATS

ANNEX NÚM. 9. XARXA DE SUBMINISTRAMENT DE SERVEIS

- X. Aigua
- X. Gas
- X. Elèctrica
- X. Telecomunicacions
- X Fred I Calor

ANNEX NÚM. 10. JARDINERIA I XARXA DE REG

ANNEX NÚM. 11. SENYALITZACIÓ

ANNEX NÚM. 12. DESVIAMENT DE TRÀNSIT

ANNEX NÚM. 13. ESTUDI DE SEGURETAT I SALUT

ANNEX NÚM. 14. ESTUDI DE CONTROL DE QUALITAT

ANNEX NÚM. 15. PLA DE GESTIÓ DE RESIDUS

ANNEX NÚM. 16. ANNEX AMBIENTAL

ANNEX NÚM. 17. JUSTIFICACIÓ DE PREUS

ANNEX NÚM. 18. PLA DE TREBALLS

ANNEX NÚM. 19. PRESSUPOST PER AL CONEIXEMENT DE L'ADMINISTRACIÓ

Document Núm. 2. PLÀNOLS

01.0 SITUACIÓ I ÍNDEX

02.0 EMPLAÇAMENT

03.0 TOPOGRAFÍA

03.1 PLANTA TOPOGRÀFICA


03.2 PLANTA TOPOGRAFIA INICIAL

04.0 PLANTA GENERAL D'URBANITZACIÓ
05.0 PLANTA D'ENDERROCS I TREBALLS PREVIS
06.0 EIXOS I TRAÇAT
06.1 PLANTA D'EIXOS
06.2 PERFILS LONGITUDINALS
06.3 PERFILS TRANSVERSALS
07.0 PAVIMENTACIÓ
07.1 PLANTA D'ELEMENTS SUPERFICIALS
07.2 PLANTA D'ELEMENTS LINEALS
07.3 SECCIONS TIPUS
07.4 DETALLS
08.0 CLAVEGUERAM
08.1 PLANTA CLAVEGUERAM
08.2 PERFILS LONGITUDINALS DE PLUVIALS
08.3 PERFILS LONGITUDINALS DE RESIDUALS
09.0 XARXA D'ENLLUMENAT
09.1 PLANTA XARXA
09.2 DETALLS
10.0 SUBMINISTRAMENT DE SERVEIS
10.1. XARXA D'AIGUA
10.1.1 PLANTA XARXA D'AIGUA
10.1.2 XARXA D'AIGUA: DETALLS
10.2 XARXA ELÈCTRICA
10.2.1. PLANTA XARXA ELÈCTRICA MT
10.2.2 PLANTA XARXA BT
10.3. XARXA DE TELECOMUNICACIONS
10.3.1. PLANTA TELECOMUNICACIONS:
10.3.2 DETALLS
10.4 XARXA GAS
10.4.1. PLANTA GAS
11. COORDINACIÓ DE SERVEIS
11.1 SECCIONS
12.0 JARDINERIA
12.1 PLANTA DE JARDINERIA, REVEGETACIONS I MILLORES PER LA FAUNA
13.0 DESVIAMENT DE TRÀFIC
13.1 PLANTA DE SENYALITZACIÓ EN OBRA
14.0 SENYALITZACIÓ
14.1 SENYALITZACIÓ HORITZONTAL
14.2 SENYALITZACIÓ VERTICAL

Document Núm. 3. PLEC DE CONDICIONS

Document Núm. 4. PRESSUPOST

PLÀNOLS

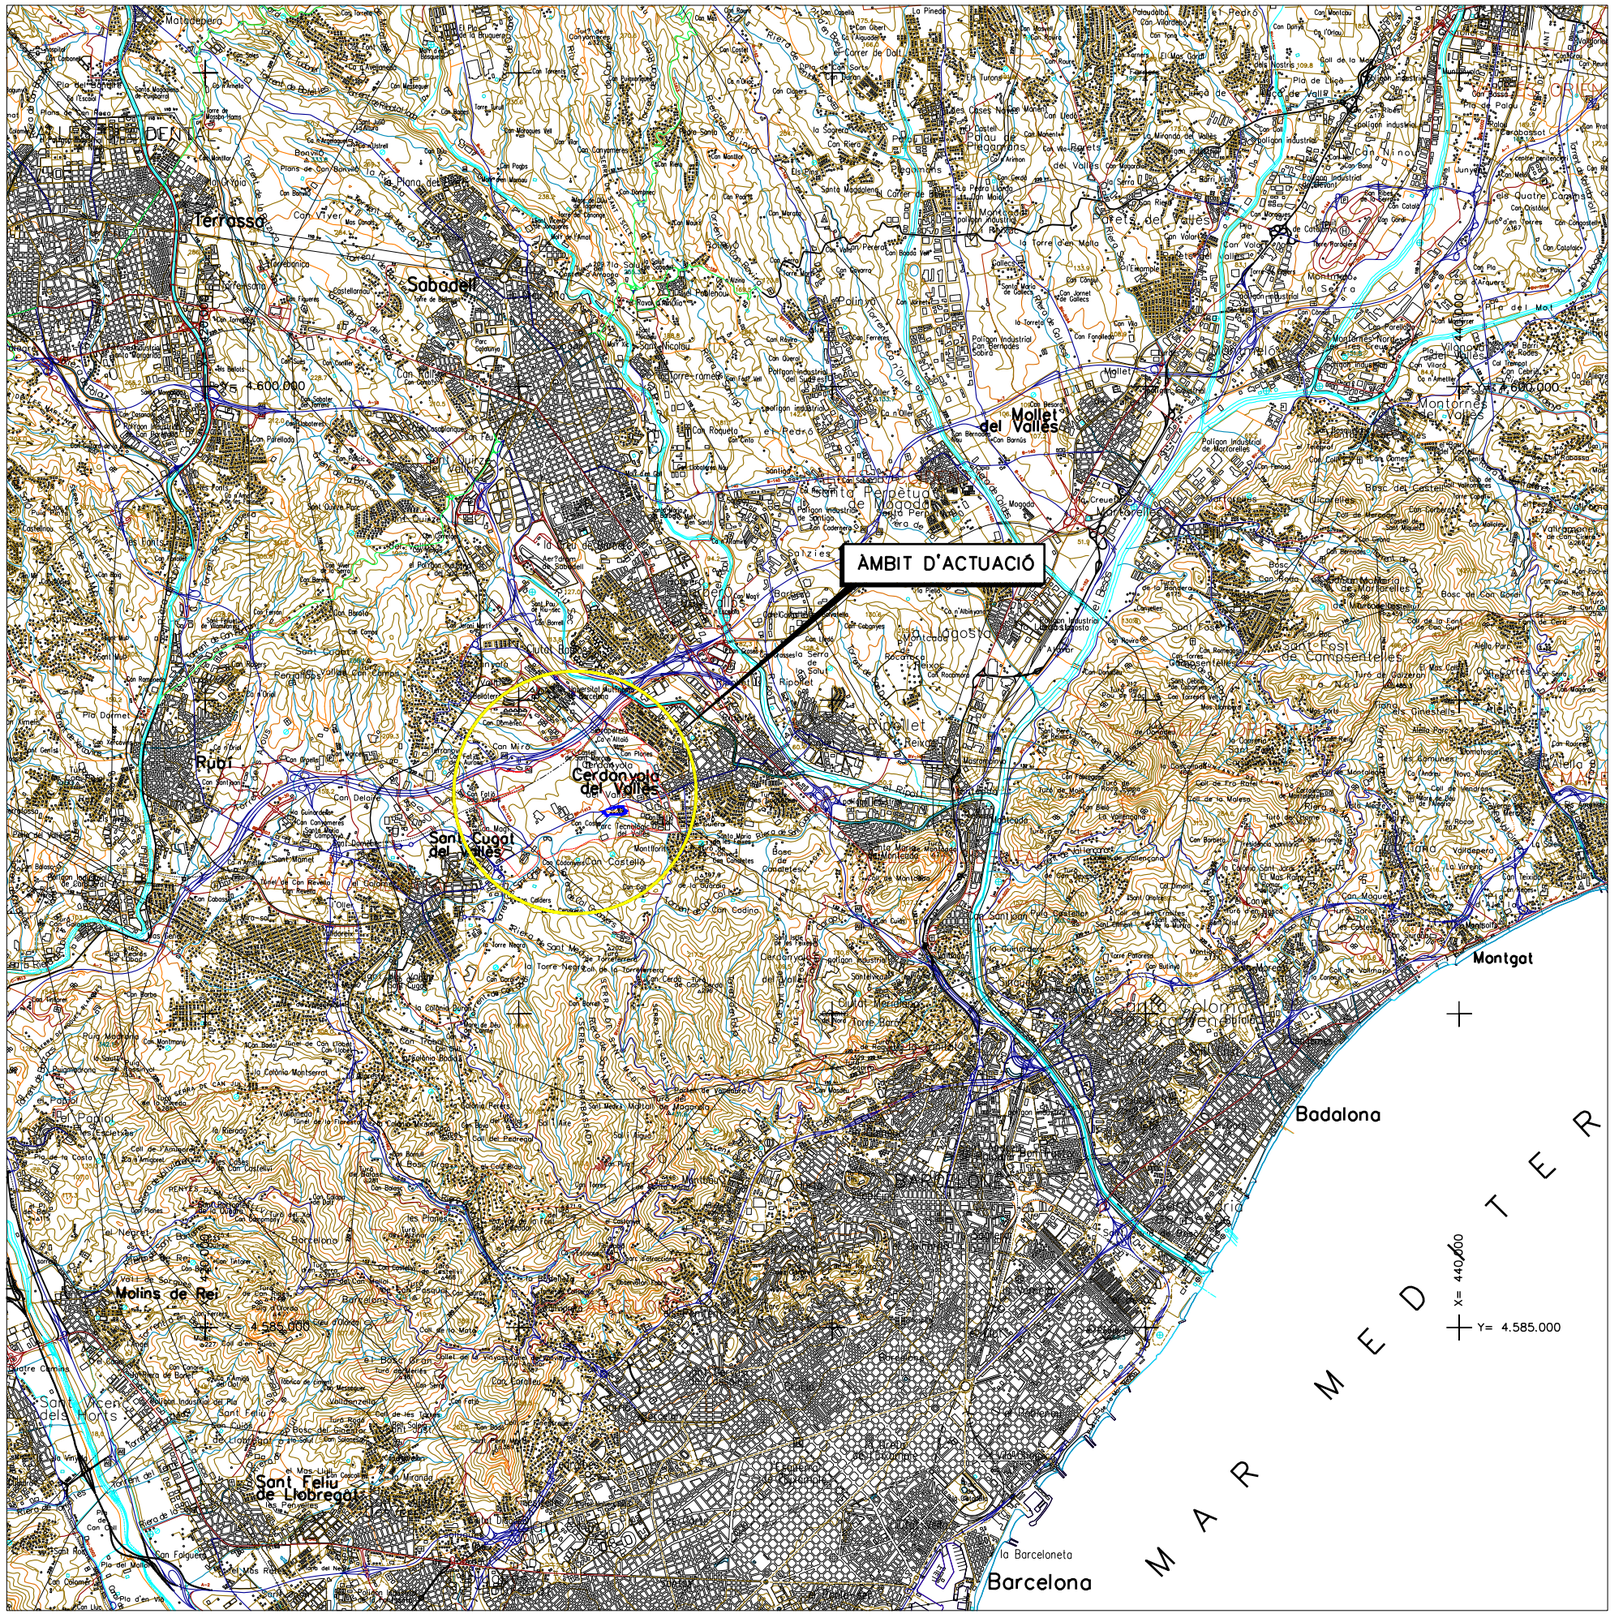

ÍNDEX DE PLÀNOLS

Nº PLÀNOL	TÍTOL	Nº FULLS
1.	Situació i Índex	1
2.	Emplaçament	1
3.	Topogràfia	
3.1	Topogràfia general	1
3.2	Topogràfia inicial projecte	5
4.	Planta urbanització	5
5.	Planta d'enderrocs	5
6.	Traçat	
6.1	Planta d'eixos	1
6.2	Perfils longitudinals	2
7.	Pavimentació	
7.1	Planta d'elements superficials	5
7.2	Planta d'elements lineals	2
7.3	Seccions tipus	1
7.4	Detalls	1
8.	Clavegueram	
8.1	Planta clavegueram	5
8.2	Perfils longitudinals Pluvials	1
8.3	Perfils longitudinals residuals	1
09.0	Xarxa d'enllumenat	
09.1	Planta xarxa	2
09.2	Detalls	1
10.0	Subministrament de serveis	
10.1.1	Planta xarxa d'aigua	2
10.1.2	Xarxa d'aigua: Detalls	1
10.2.1	Planta xarxa electrica MT 25kV	2
10.2.1	Planta xarxa electrica BT	2
10.3.1	Planta telecomunicacions	2
10.3.2	Xarxa telecomunicacions: Detalls	1
10.4.1	Planta xarxa de gas	2
11.0	Coordinació de serveis	2
12.0	Planta Jardineria	5
13.0	Desviaments de trànsit, senyalització en obra	2
14.0	Senyalització	
14.1	Planta senyalització hortzontal	2
14.2	Planta senyalització vertical	2
Total		67

PARC DE L'ALBA
CERDANYOLA DEL VALLÈS
BARCELONA / CATALUNYA

CONSORCI URBANÍSTIC DEL CENTRE DIRECCIONAL DE CERDANYOLA DEL VALLÈS

Ajuntament de Cerdanyola del Vallès

INCASÒL Institut Català del Sòl

L'AUTOR DEL PROJECTE:
Albert Noguera i Gros

TITOL DEL PROJECTE:
PROJECTE D'URBANITZACIÓ A5: ÀMBIT MASIA XERCAVINS
AL SECTOR PARC DE L'ALBA DE CERDANYOLA DEL VALLÈS

ESCALES
S/E
ORIGINALS A-3
0 m
GRÀFIQUES

NOM DEL PLÀNOL:
SITUACIÓ i INDEX

DATA: Desembre 2022
PLÀNOL NÚM. 1
NOM DE FITXER: 01_Sit.DWG
FULL 1 DE 1

data d'impressió: 11/21/2022 2:14
data últim guardat: 21/11/2022 14:03:21
nom arxiu: X:\03_PROJECTES\A5 Proj_Calçada BP-1413 Xercavins\2022\00_Proj Sit\02_Plànols\01_SITUACIÓ.dwg

Bellaterra

Badia del Vallès

Barberà del Vallès

UAB

Avinguda de la Ciència

Carretera BP-1413

Cerdanyola del Vallès

Ripollet

Sant Cugat del Vallès

Collserolla

LLEGENDA

- Límit projecte d'urbanització A5
- Límit Parc de Collserolla
- Límit Pla Director Urbanístic

PARC DE L'ALBA
CERDANYOLA DEL VALLÈS
BARCELONA / CATALUNYA

CONSORCI URBANÍSTIC DEL CENTRE DIRECCIONAL DE CERDANYOLA DEL VALLÈS

Ajuntament de Cerdanyola del Vallès

INCASÒL Institut Català del Sòl

L'AUTOR DEL PROJECTE: Albert Noguera i Gros

TITOL DEL PROJECTE: PROJECTE D'URBANITZACIÓ A5: ÀMBIT MASIA XERCAVINS AL SECTOR PARC DE L'ALBA DE CERDANYOLA DEL VALLÈS

ESCALES: S/E — ORIGINALS A-3 — GRÀFIQUES — 0 m

NOM DEL PLÀNOL: EMPLAÇAMENT LIMIT PROJECTE

DATA: Desembre 2022 — PLANOL NÚM. 2


NOM DE FITXER: 02_Emplo.DWG — FULL...1.....DE.....1.....

data d'impressió: 11/21/2022 2:47

data últim guardat: 03/05/2022 12:40:50

nom arxiu: X:\03_PROJECTES\A5 Proj_Calçada BP-1413 Xercavins\2022\00_Proj St\02_Plànols\02_EMPLA.dwg

PUNT	NOM	X	Y	Z	PUNT	NOM	X	Y	Z	PUNT	NOM	X	Y	Z	PUNT	NOM	X	Y	Z
	0002			134.617		5001			126.315		6004			95.871	31	6014	425.333,097	4.594.020,234	139.020
	0034			96.486		5002			126.598		6005			112.062	32	6015	425.157,208	4.593.900,027	152.941
	2028			158.970		5003			120.136		6006			109.890	33	6016	424.991,476	4.593.857,503	153.682
	2036			103.171		5004			117.528		6007			107.103	34	8001	425.158,087	4.592.653,137	103.396
	3003			113.070		5005			126.074		6008			103.858	35	8002	424.876,825	4.593.874,541	150.846
	3004			105.635		5006			102.958		6009			126.848	36	8003	424.749,140	4.593.930,619	153.886
	3005			113.026		5007			105.338		6010			116.313	37	8004	424.591,460	4.593.916,529	154.921
	3006			127.103		6001			102.076		6011			119.181	38	8005	424.362,722	4.593.846,270	143.130
	3007			93.020		6002			97.198		6012			124.569					
	3008			97.835		6003			96.959		6013			134.290					

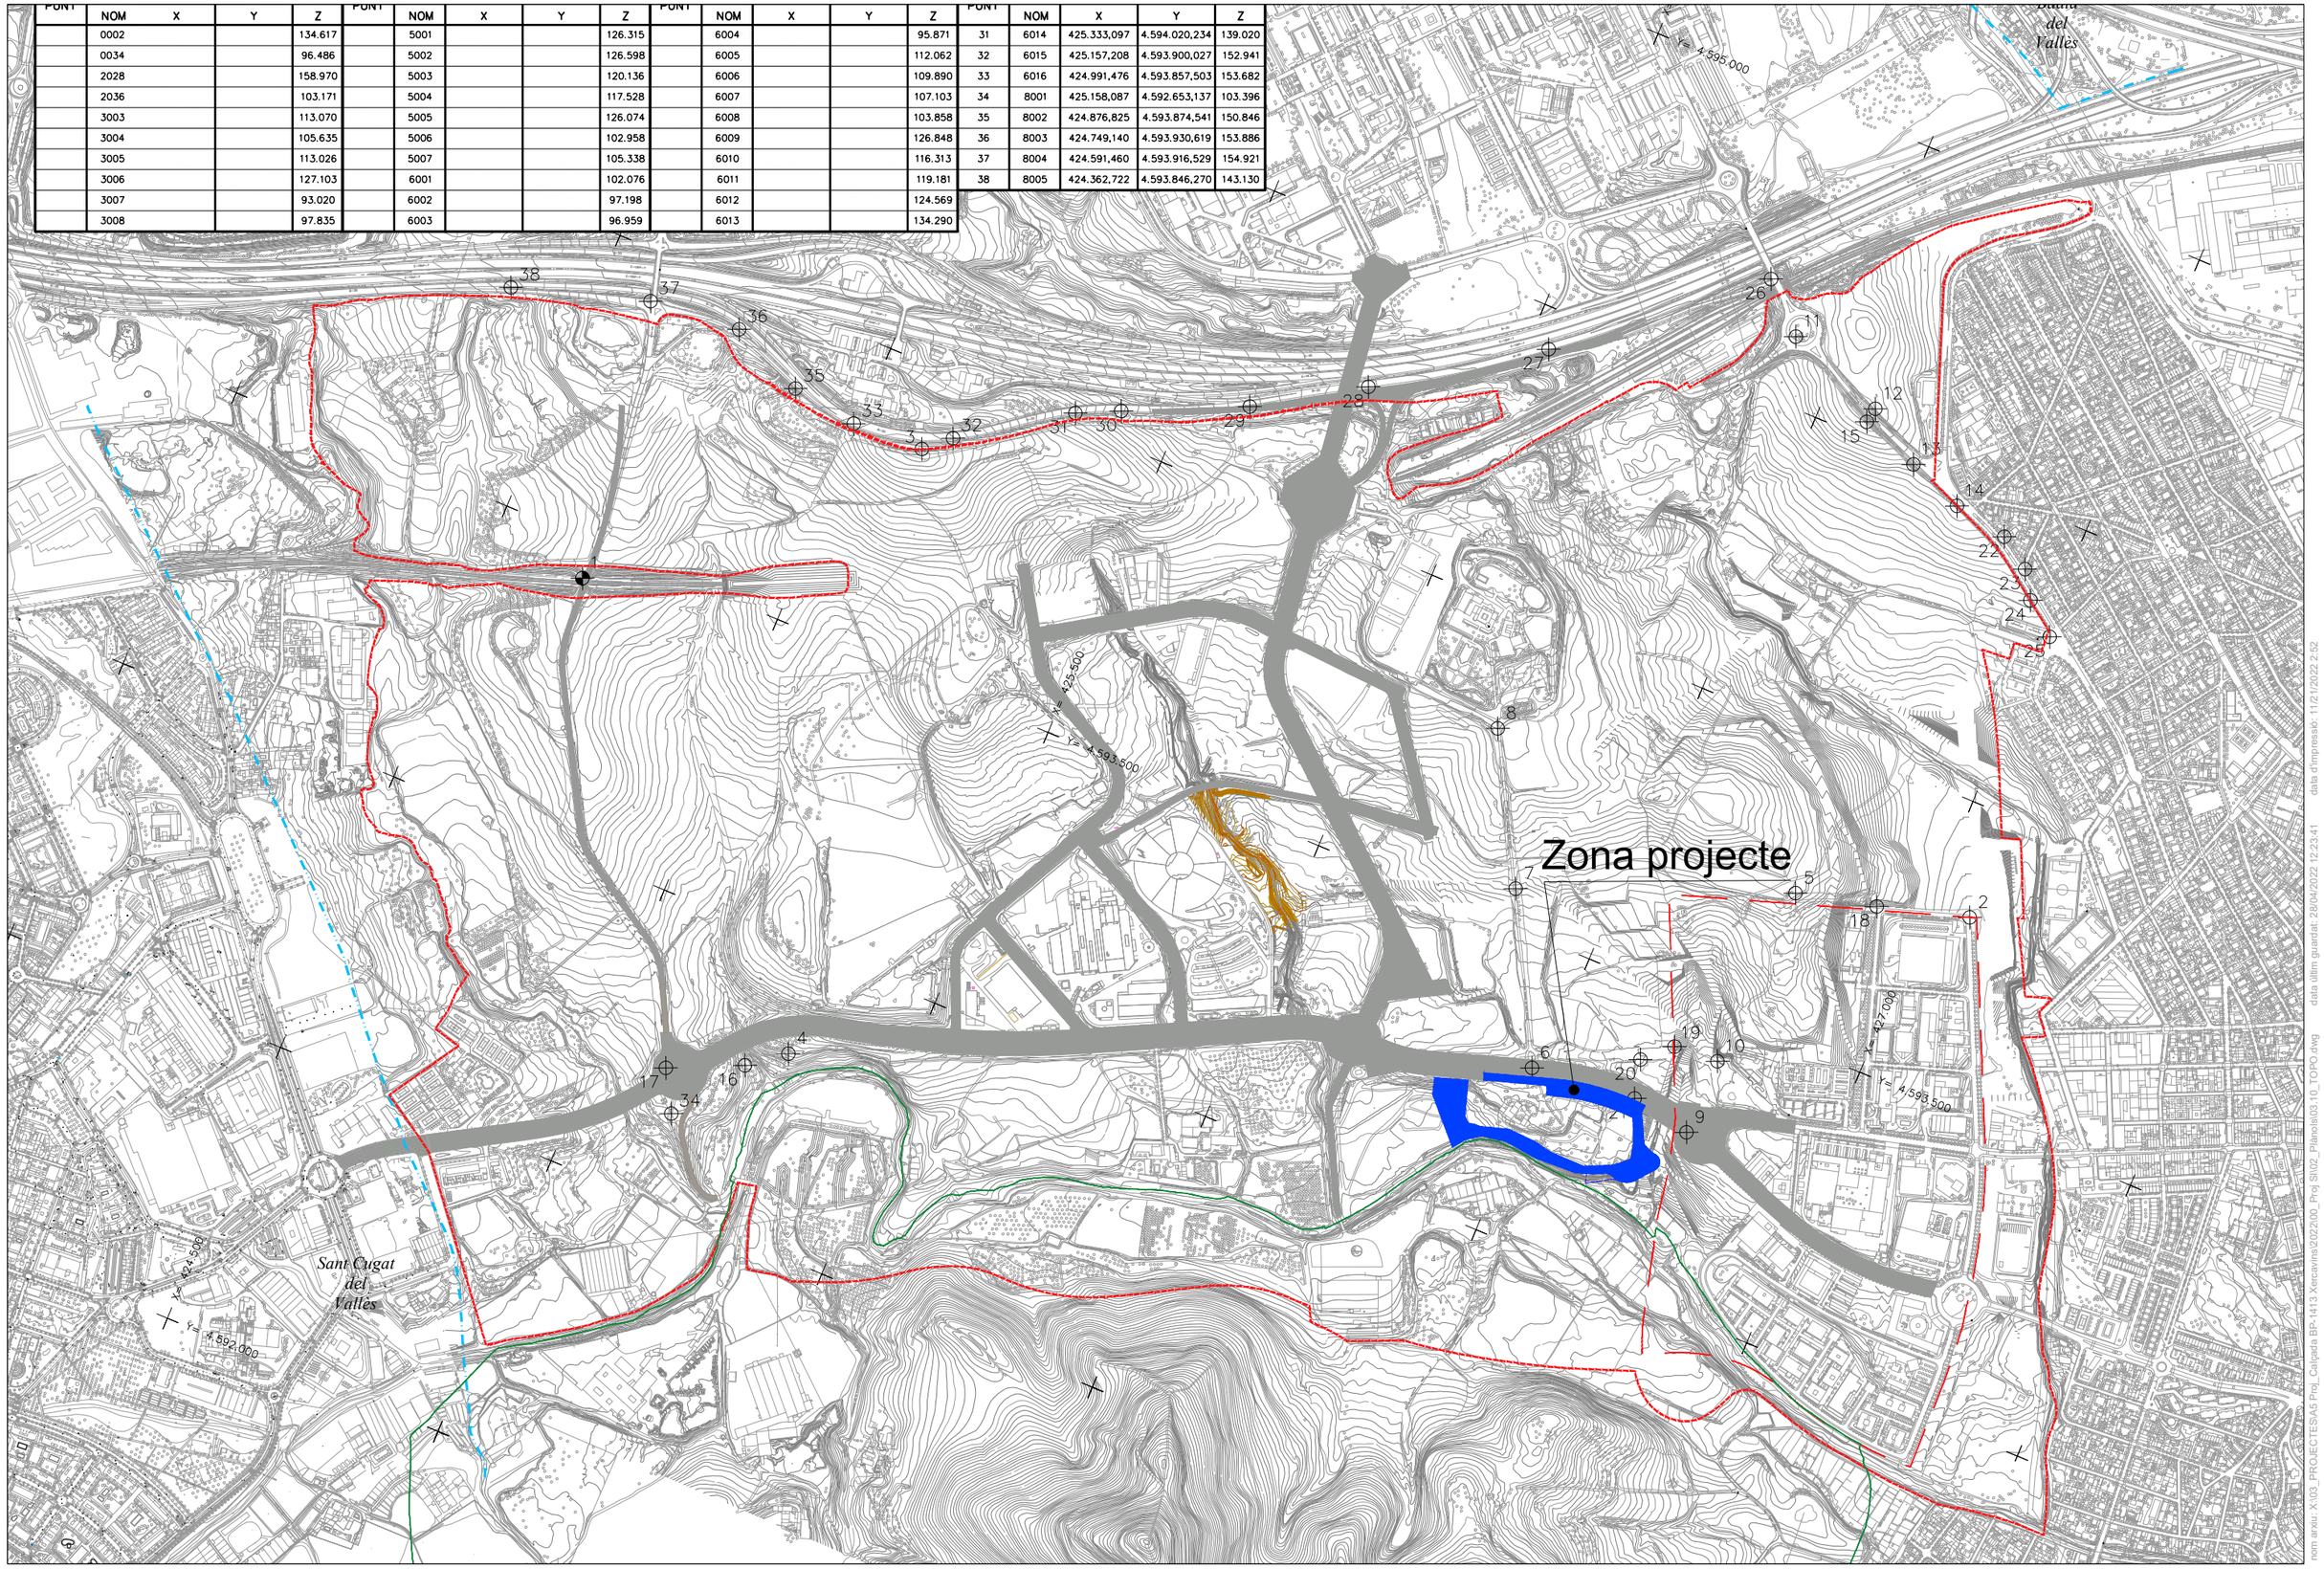

PARC DE L'ALBA
CERDANYOLA DEL VALLÈS
BARCELONA / CATALUNYA

CONSORCI URBANÍSTIC DEL CENTRE DIRECCIONAL DE CERDANYOLA DEL VALLÈS

Ajuntament de Cerdanyola del Vallès

INCASÒL Institut Català del Sòl

L'AUTOR DEL PROJECTE: Albert Noguera i Gros


TÍTOL DEL PROJECTE:
PROJECTE D'URBANITZACIÓ A5: ÀMBIT MASIA XERCAVINS
AL SECTOR PARC DE L'ALBA DE CERDANYOLA DEL VALLÈS

ESCALES
S/E
ORIGINALS A-3
0 m
GRÀFIQUES

NOM DEL PLÀNOL:
TOPOGRAFIA
General

DATA: Desembre 2022
PLÀNOL NÚM. 3.1
NOM DE FITXER: 03.1_Topo.DWG
FULL 1 DE 1

nom arxiu: X:\03_PROJECTES\A5 Proj_Calçada BP-1413 Xercavins\2022\00_Proj SI\02_Planols\03.10_TOPO.dwg
data últim guardat: 28/04/2022 12:23:41
data d'impressió: 11/21/2022 2:52

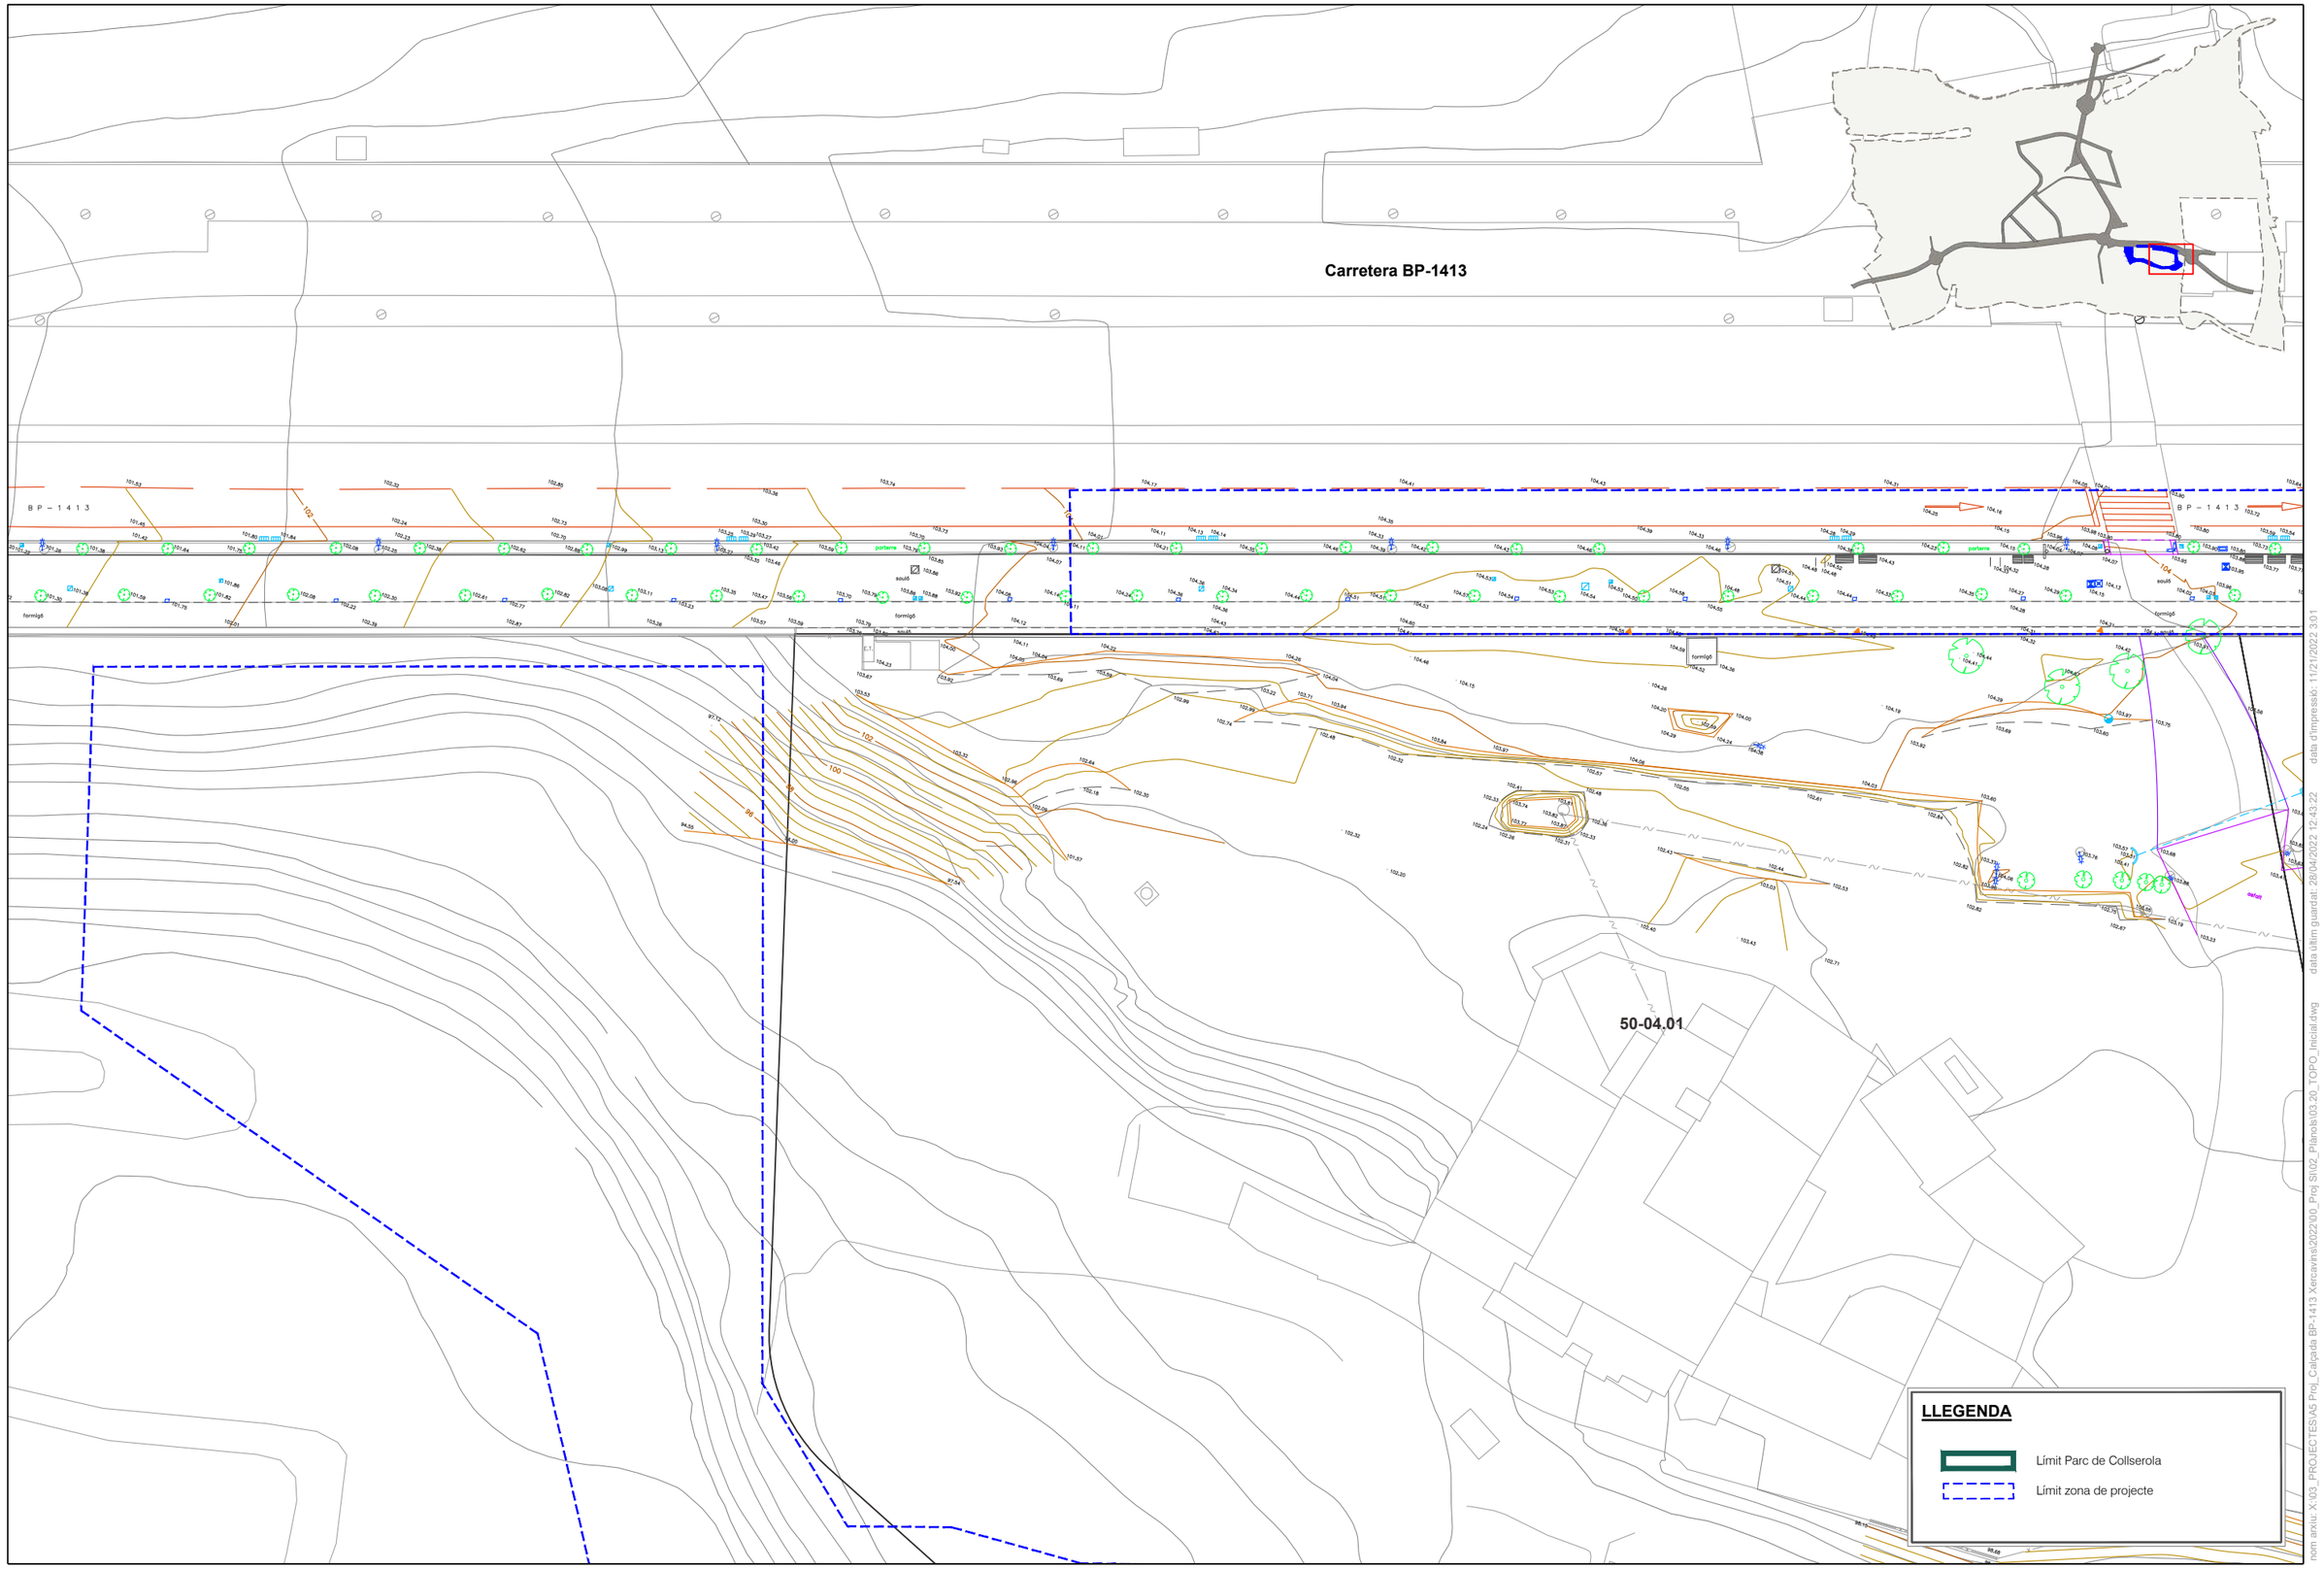

PARC **DE L'ALBA**
CERDANYOLA DEL VALLÈS
BARCELONA / CATALUNYA

CONSORCI URBANÍSTIC
DEL CENTRE DIRECCIONAL
DE CERDANYOLA DEL VALLÈS

Ajuntament de Cerdanyola del Vallès

INCASÒL Institut Català del Sòl

L'AUTOR DEL PROJECTE:
Albert Noguero i Gros

TITOL DEL PROJECTE:
PROJECTE D'URBANITZACIÓ A5: ÀMBIT MASIA XERCAVINS
AL SECTOR PARC DE L'ALBA DE CERDANYOLA DEL VALLÈS

ESCALES
A1 1/250
A3 1/500
ORIGINALS A-3
0 m
GRÀFIQUES

NOM DEL PLÀNOL:
TOPOGRAFIA INICIAL
LIMIT PROJECTE


DATA:	PLÀNOL NÚM.
Desembre 2022	3.2
NOM DE FITXER:	
03.2_T-inicial.DWG	FULL 1 DE 5

nom arxiu: X:\03_PROJECTES\A5 Proj_Calçada BP-1413 Xercavins\2022\00_Proj SI\02_Plànols\03.20_TOPO_Inicial.dwg
data últim guardat: 28/04/2022 12:43:22
data d'impressió: 11/21/2022 3:01

Carretera BP-1413

PC1-11.01

PC1-11.02

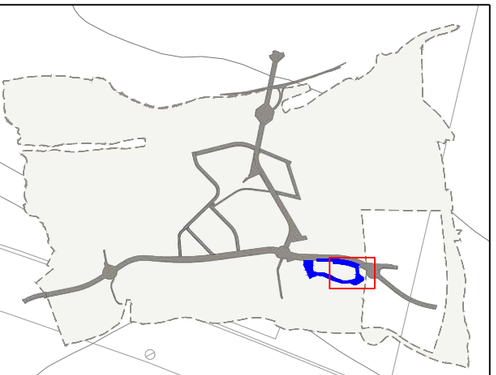

LLEGENDA

- Límit Parc de Collserola
- Límit zona de projecte

PARC DE L'ALBA
CERDANYOLA DEL VALLÈS
BARCELONA / CATALUNYA

CONSORCI URBANÍSTIC DEL CENTRE DIRECCIONAL DE CERDANYOLA DEL VALLÈS

Ajuntament de Cerdanyola del Vallès

INCASÒL Institut Català del Sòl

L'AUTOR DEL PROJECTE:
Albert Noguero i Gros

TITOL DEL PROJECTE:
PROJECTE D'URBANITZACIÓ A5: ÀMBIT MASIA XERCAVINS
AL SECTOR PARC DE L'ALBA DE CERDANYOLA DEL VALLÈS

ESCALES
A1 1/500
A3 1/1.000
ORIGINALS A-3

0 m

GRÀFIQUES

NOM DEL PLÀNOL:
TOPOGRAFIA INICIAL
LIMIT PROJECTE

DATA:	PLÀNOL NÚM.
Desembre 2022	3.2
NOM DE FITXER:	FULL 2 DE 5
03.2_T-inicial.DWG	

nom arxiu: X:\03_PROJECTES\A5 Proj_Calçada BP-1413 Xercavins\2022\00_Proj St\02_Plànols\03.20_TOPO_Inicial.dwg
data últim guardat: 28/04/2022 12:43:22
data d'impressió: 11/21/2022 3:01

PC1-11.01

PC1-11.02

LLEGENDA

Límit Parc de Collserola

Límit zona de projecte

PARC DE L'ALBA
CERDANYOLA DEL VALLÈS
BARCELONA / CATALUNYA

CONSORCI URBANÍSTIC
DEL CENTRE DIRECCIONAL
DE CERDANYOLA DEL VALLÈS

Ajuntament de Cerdanyola del Vallès

INCASÒL Institut Català del Sòl

L'AUTOR DEL PROJECTE:
Albert Noguero i Gros

TITOL DEL PROJECTE:
PROJECTE D'URBANITZACIÓ A5: ÀMBIT MASIA XERCAVINS
AL SECTOR PARC DE L'ALBA DE CERDANYOLA DEL VALLÈS

ESCALES
A1 1/500
A3 1/1.000
ORIGINALS A-3

0 m
GRÀFIQUES

NOM DEL PLÀNOL:
TOPOGRAFIA INICIAL
LIMIT PROJECTE

DATA:	PLÀNOL NÚM.
Desembre 2022	3.2
NOM DE FITXER:	
03.2_T-inicial.DWG	FULL 3 DE 5

nom arxiu: X:\03_PROJECTES\A5 Proj_Calçada BP-1413 Xercavins\2022\00_Proj SI\02_Plànols\03.20_TOPO_Inicial.dwg
data últim guardat: 28/04/2022 12:43:22
data d'impressió: 11/21/2022 3:01

50-04.01

PC1-11.01

PC1-11.02

RIERA DE CERDANYOLA

Riera de Sant Cugat

PASSERA DE CAN BAIELL

vegetació densa

formigó

LLEGENDA

- Límit Parc de Collserola
- Límit zona de projecte

nom arxiu: X:\03_PROJECTES\A5 Proj_Calçada BP-1413 Xercavins\2022\00_Proj Sit\02_Plànols\03.20_TOPO_inicial.dwg
data últim guardat: 28/04/2022 12:43:22
data d'impressió: 11/21/2022 3:01

PARC **DE L'ALBA**
CERDANYOLA DEL VALLÈS
BARCELONA / CATALUNYA

CONSORCI URBANÍSTIC
DEL CENTRE DIRECCIONAL
DE CERDANYOLA DEL VALLÈS

Ajuntament de Cerdanyola del Vallès

INCASÒL Institut Català del Sòl

L'AUTOR DEL PROJECTE:
Albert Noguero i Gros

TITOL DEL PROJECTE:
PROJECTE D'URBANITZACIÓ A5: ÀMBIT MASIA XERCAVINS
AL SECTOR PARC DE L'ALBA DE CERDANYOLA DEL VALLÈS

ESCALES
A1 1/500
A3 1/1.000
ORIGINALS A-3

0 m
GRÀFIQUES

NOM DEL PLÀNOL:
TOPOGRAFIA INICIAL
LIMIT PROJECTE

DATA:	PLÀNOL NÚM.
Desembre 2022	3.2
NOM DE FITXER:	
03.2_T-inicial.DWG	FULL 4 DE 5

Carretera BP-1413

50-04.01

LLEGENDA

- Límit Parc de Collserola
- Límit zona de projecte

PARC DE L'ALBA
CERDANYOLA DEL VALLÈS
BARCELONA / CATALUNYA

CONSORCI URBANÍSTIC
DEL CENTRE DIRECCIONAL
DE CERDANYOLA DEL VALLÈS

Ajuntament de Cerdanyola del Vallès

INCASÒL Institut Català del Sol

L'AUTOR DEL PROJECTE:
Albert Noguera i Gros

TITOL DEL PROJECTE:
PROJECTE D'URBANITZACIÓ A5: ÀMBIT MASIA XERCAVINS
AL SECTOR PARC DE L'ALBA DE CERDANYOLA DEL VALLÈS


ESCALES
A1 1/250
A3 1/500
ORIGINALS A-3


0 m
GRÀFIQUES

NOM DEL PLÀNOL:
TOPOGRAFÍA INICIAL
LIMIT PROJECTE

DATA:	PLÀNOL NÚM.
Desembre 2022	3.2
NOM DE FITXER:	
03.2_T-inicial.DWG	FULL 5 DE 5

nom arxiu: X:\03_PROJECTES\A5 Proj_Calçada BP-1413 Xercavins\2022\00_Proj SI\02_Plànols\03.20_TOPO_Inicial.dwg
data últim guardat: 28/04/2022 12:43:22
data d'impressió: 11/21/2022 3:01

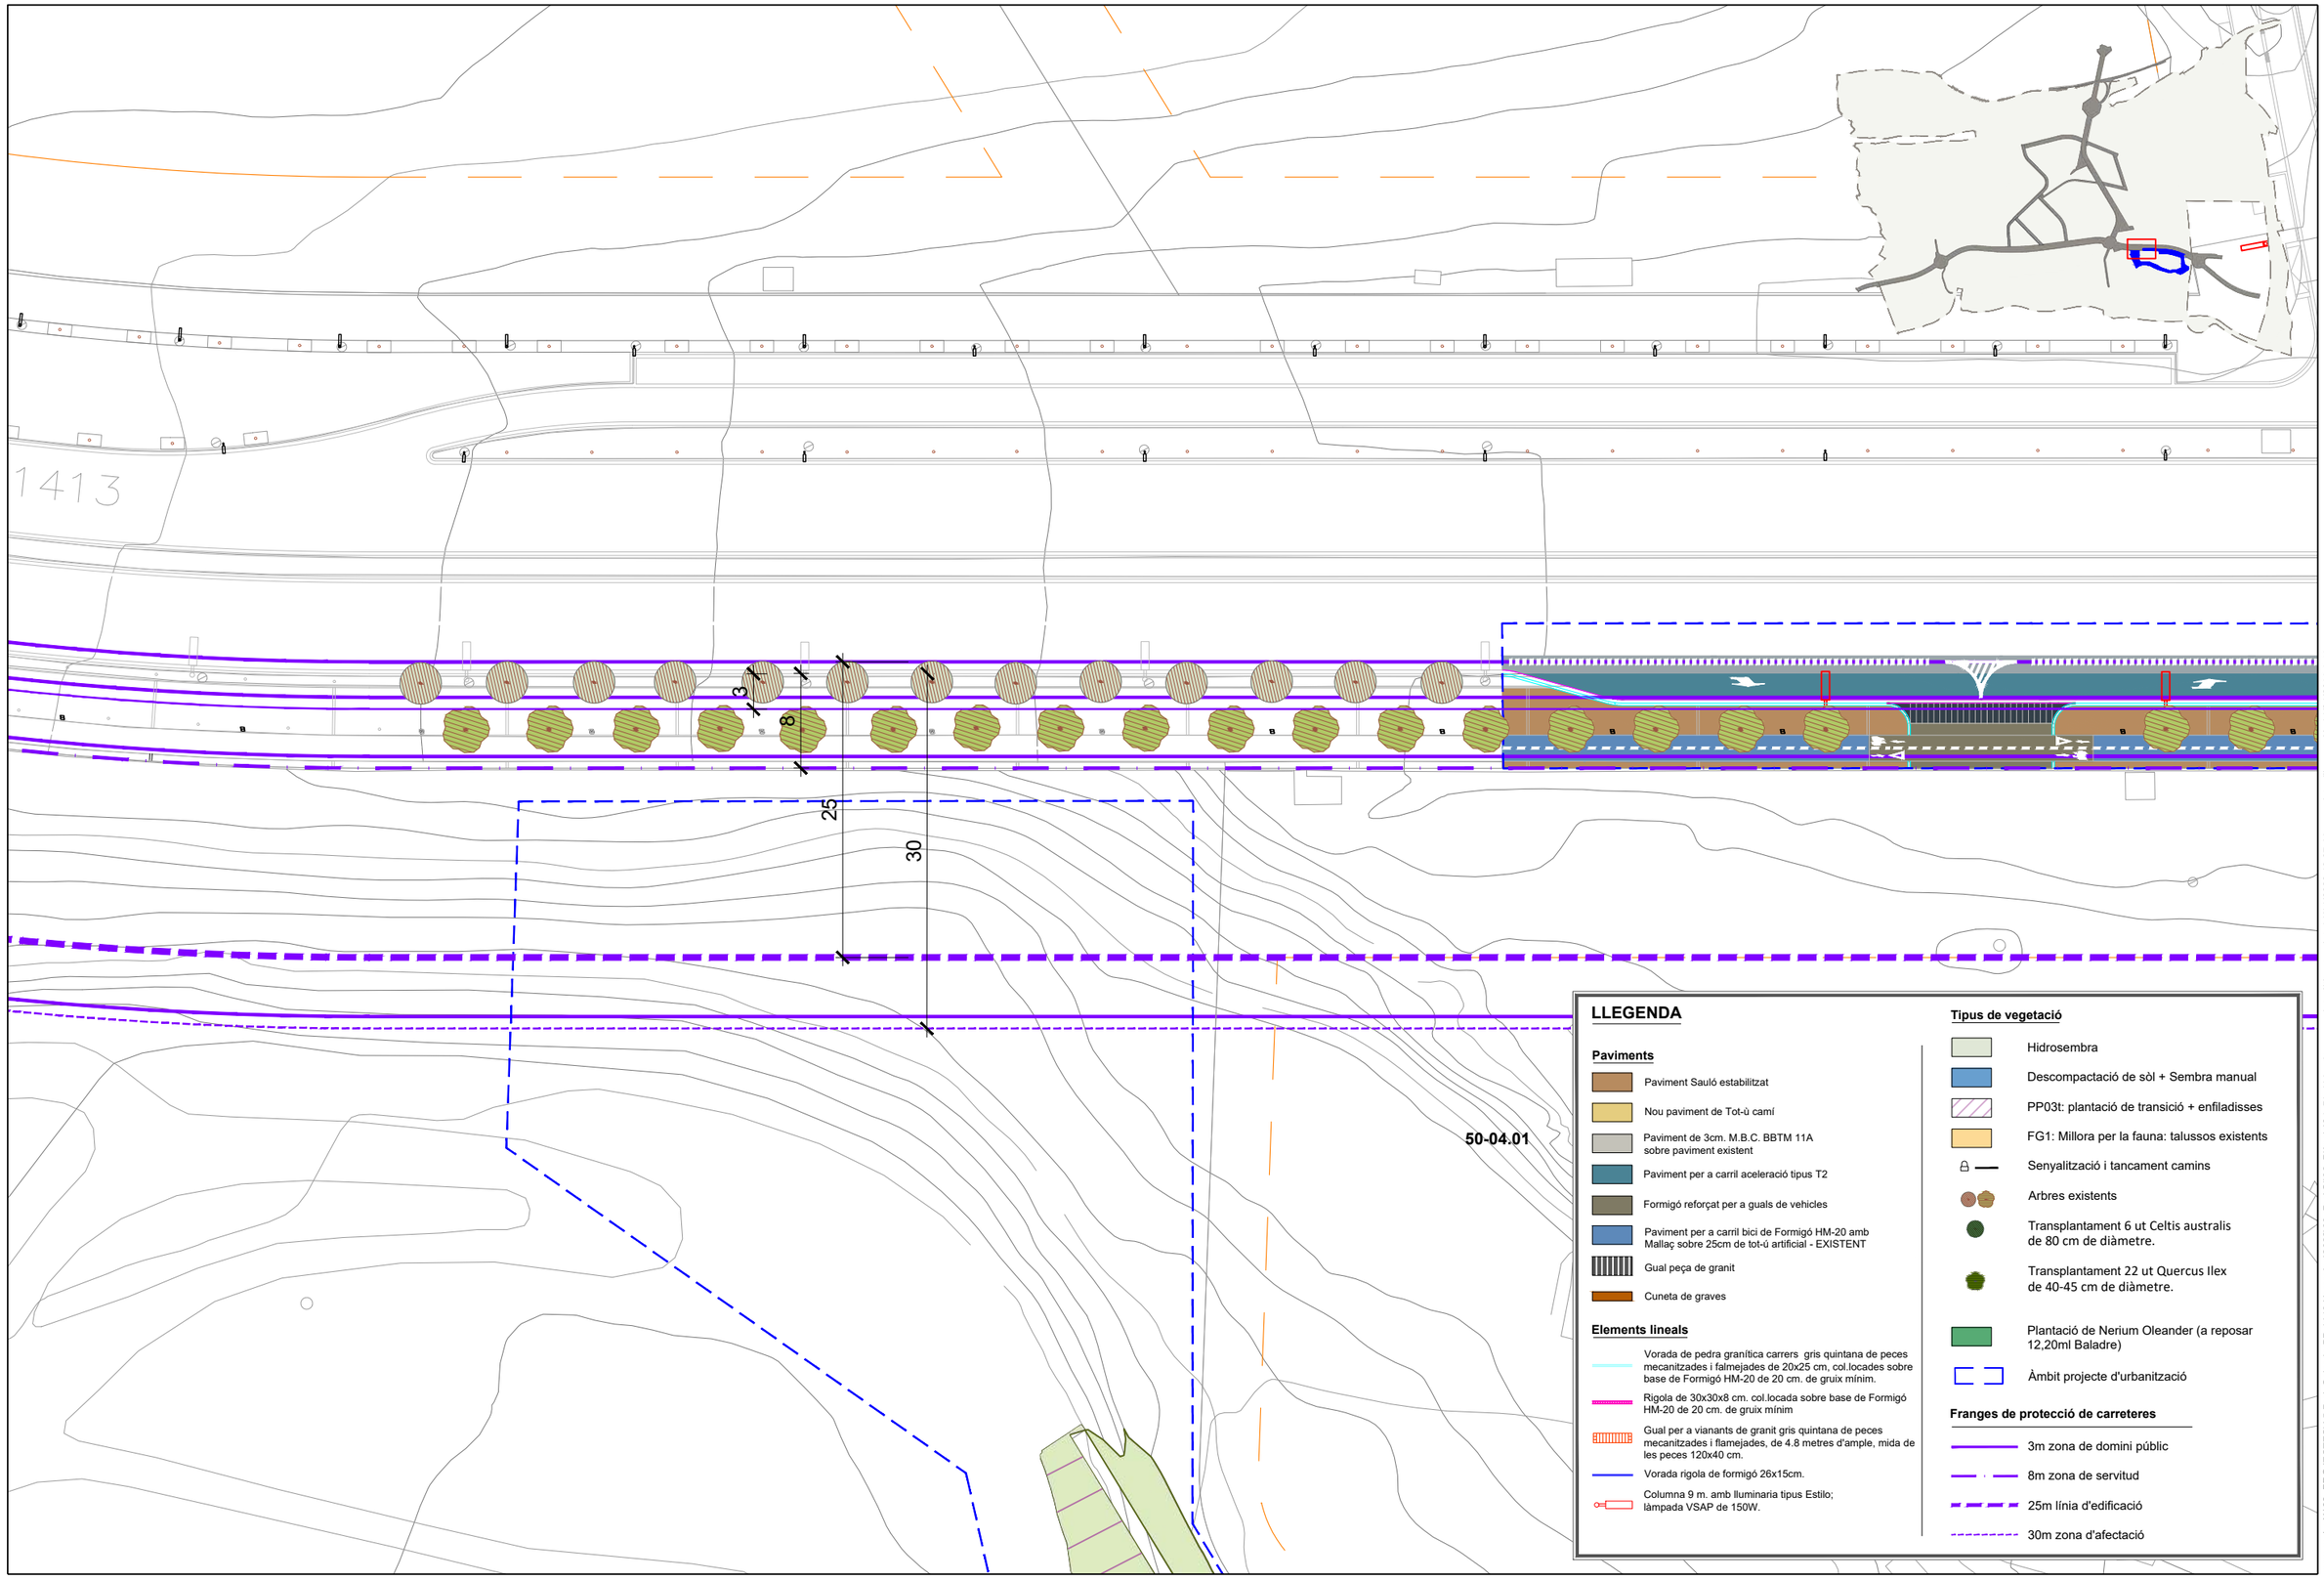
1413
1
1
1

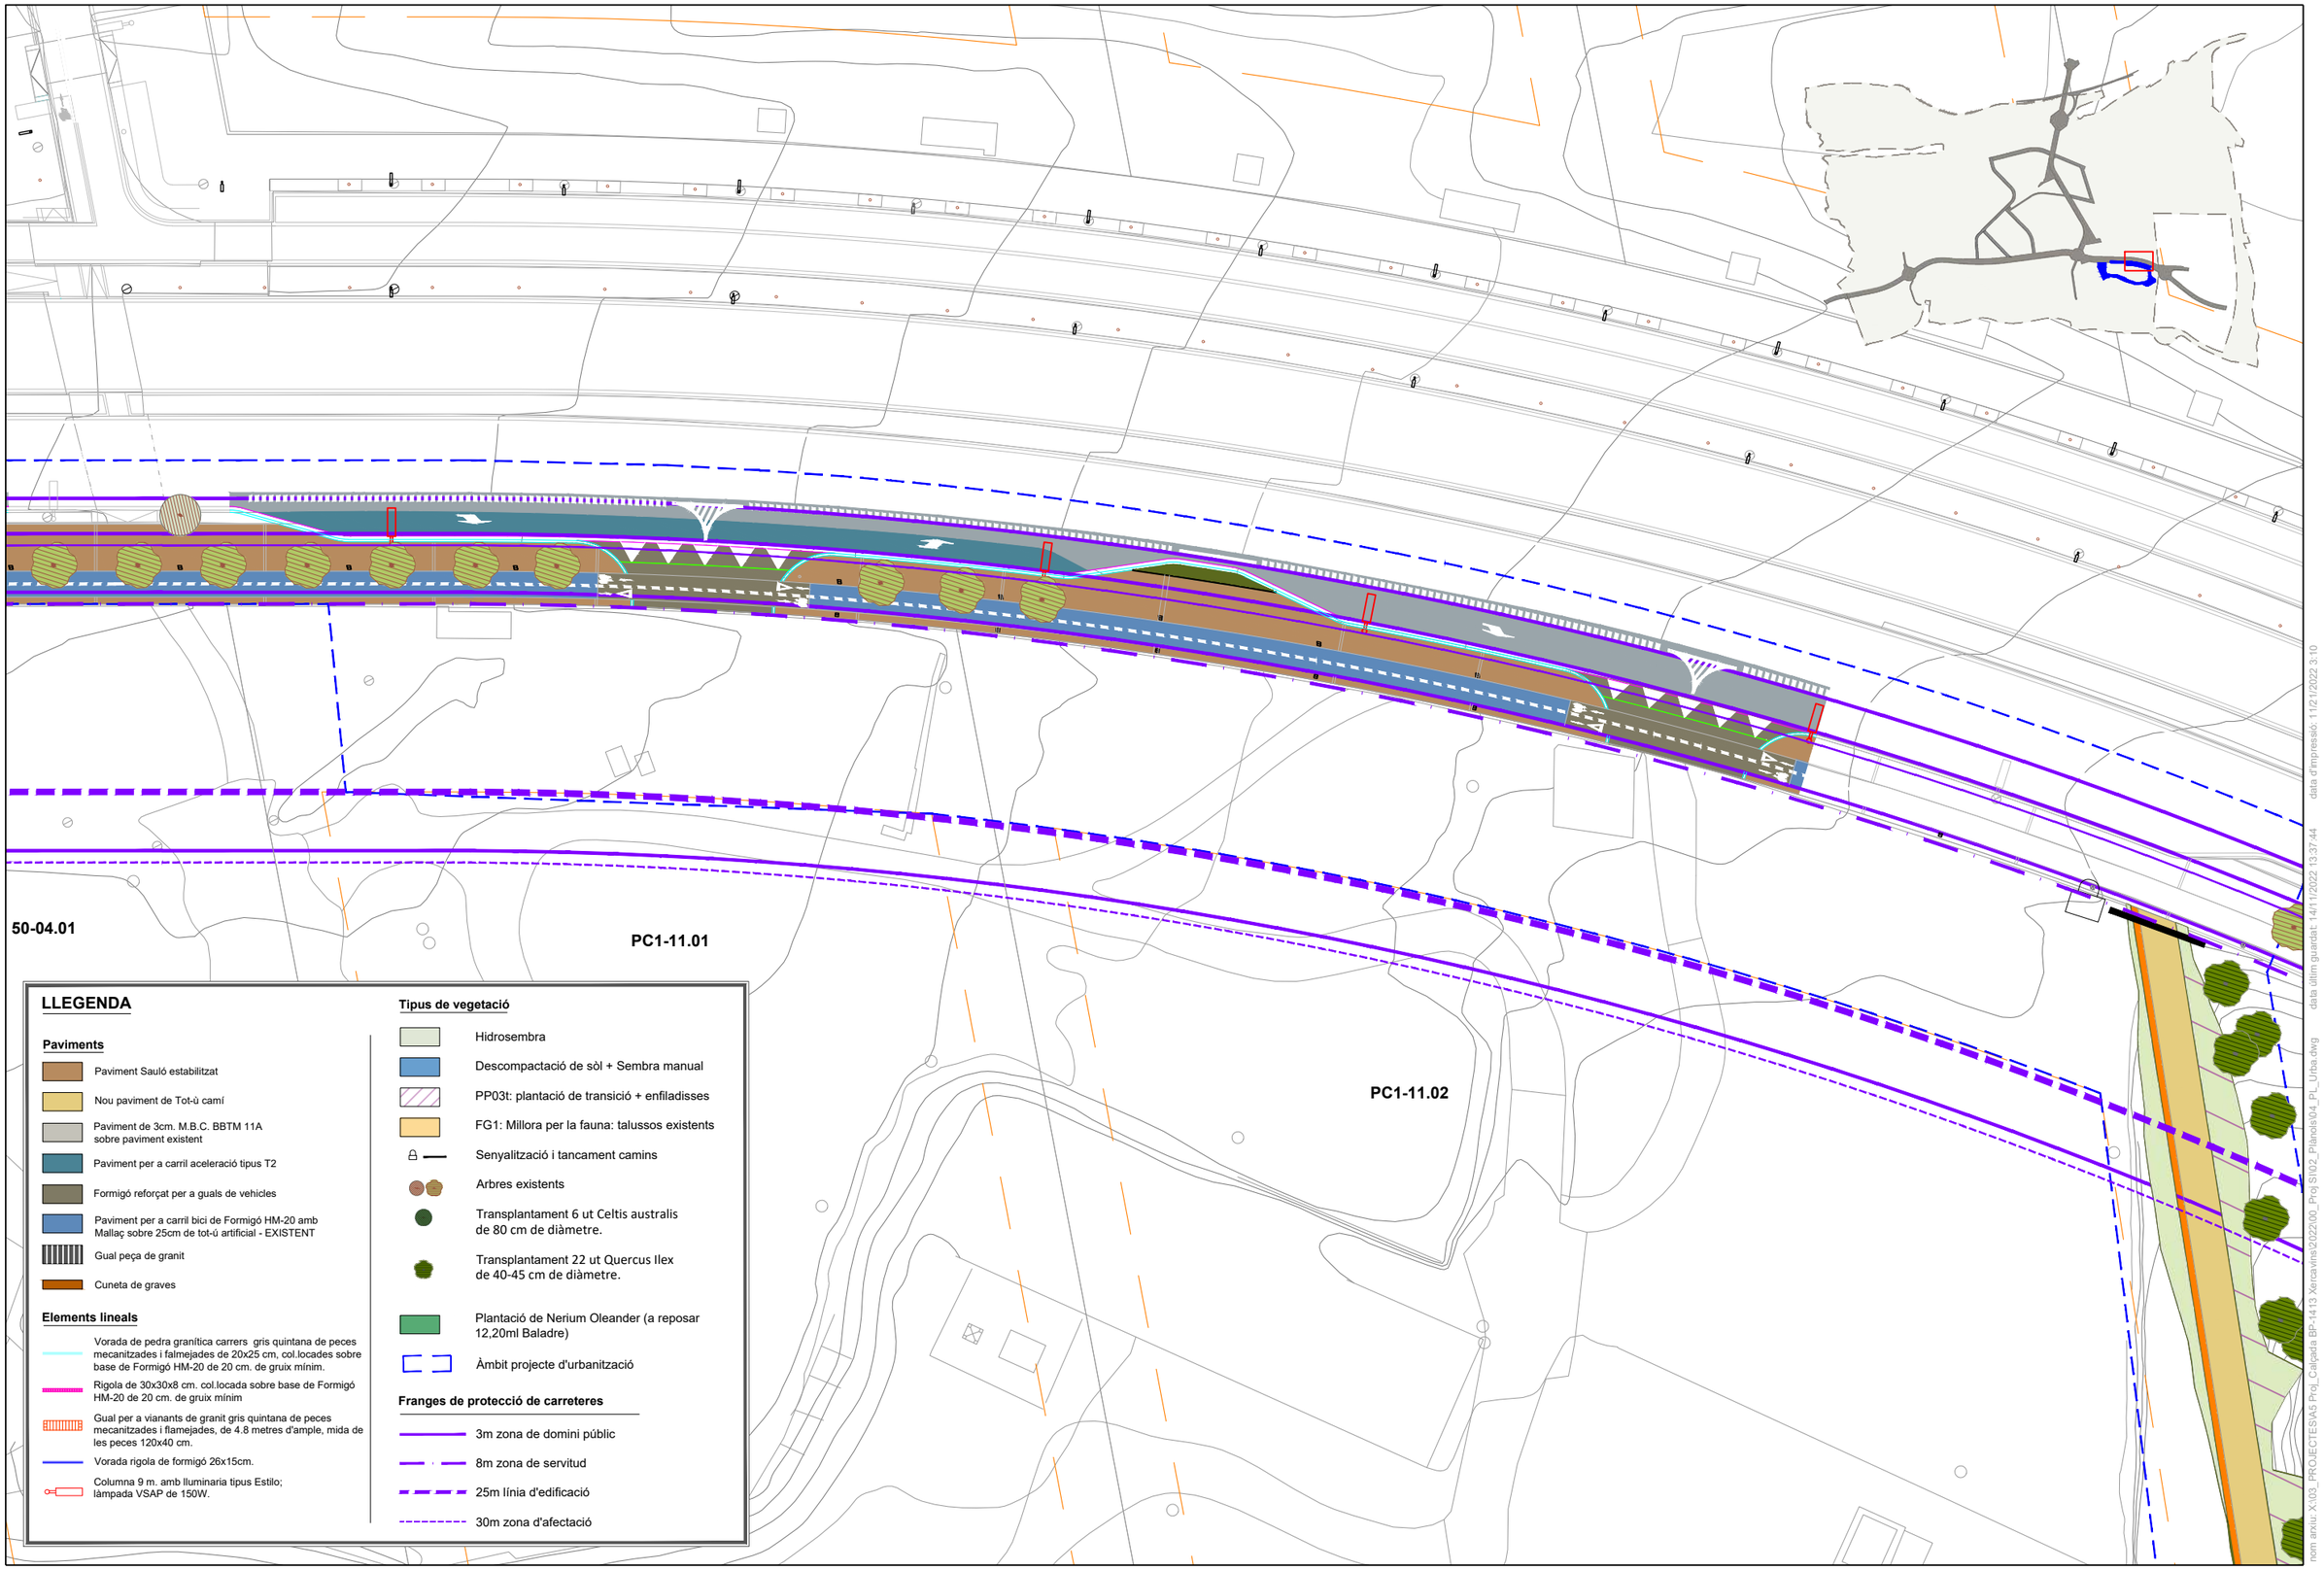

PARC DE L'ALBA
CERDANYOLA DEL VALLÈS
BARCELONA / CATALUNYA

CONSORCI URBANÍSTIC DEL CENTRE DIRECCIONAL DE CERDANYOLA DEL VALLÈS

Ajuntament de Cerdanyola del Vallès

INCASÒL Institut Català del Sòl

L'AUTOR DEL PROJECTE: Albert Noguero i Gros


TITOL DEL PROJECTE:
PROJECTE D'URBANITZACIÓ A5: ÀMBIT MASIA XERCAVINS
AL SECTOR PARC DE L'ALBA DE CERDANYOLA DEL VALLÈS

ESCALES
DIN A1 1/250
DIN A3 1/500
ORIGINALS A-3
0 m
GRÀFIQUES

NOM DEL PLÀNOL: PLANTA GENERAL D'URBANITZACIÓ

DATA:	PLÀNOL NÚM.
Desembre 2022	4
NOM DE FITXER:	
04_Pl-Urba.DWG	FULL 2 DE 5

nom arxiu: X:\00_PROJECTES\A5 Proj_Calçada BP-M 13 Xercavins\2022\00_Proj S\102_Plànols\04_PL_Urba.dwg
data últim guardat: 14/11/2022 13:37:44
data d'impressió: 11/12/2022 3:10

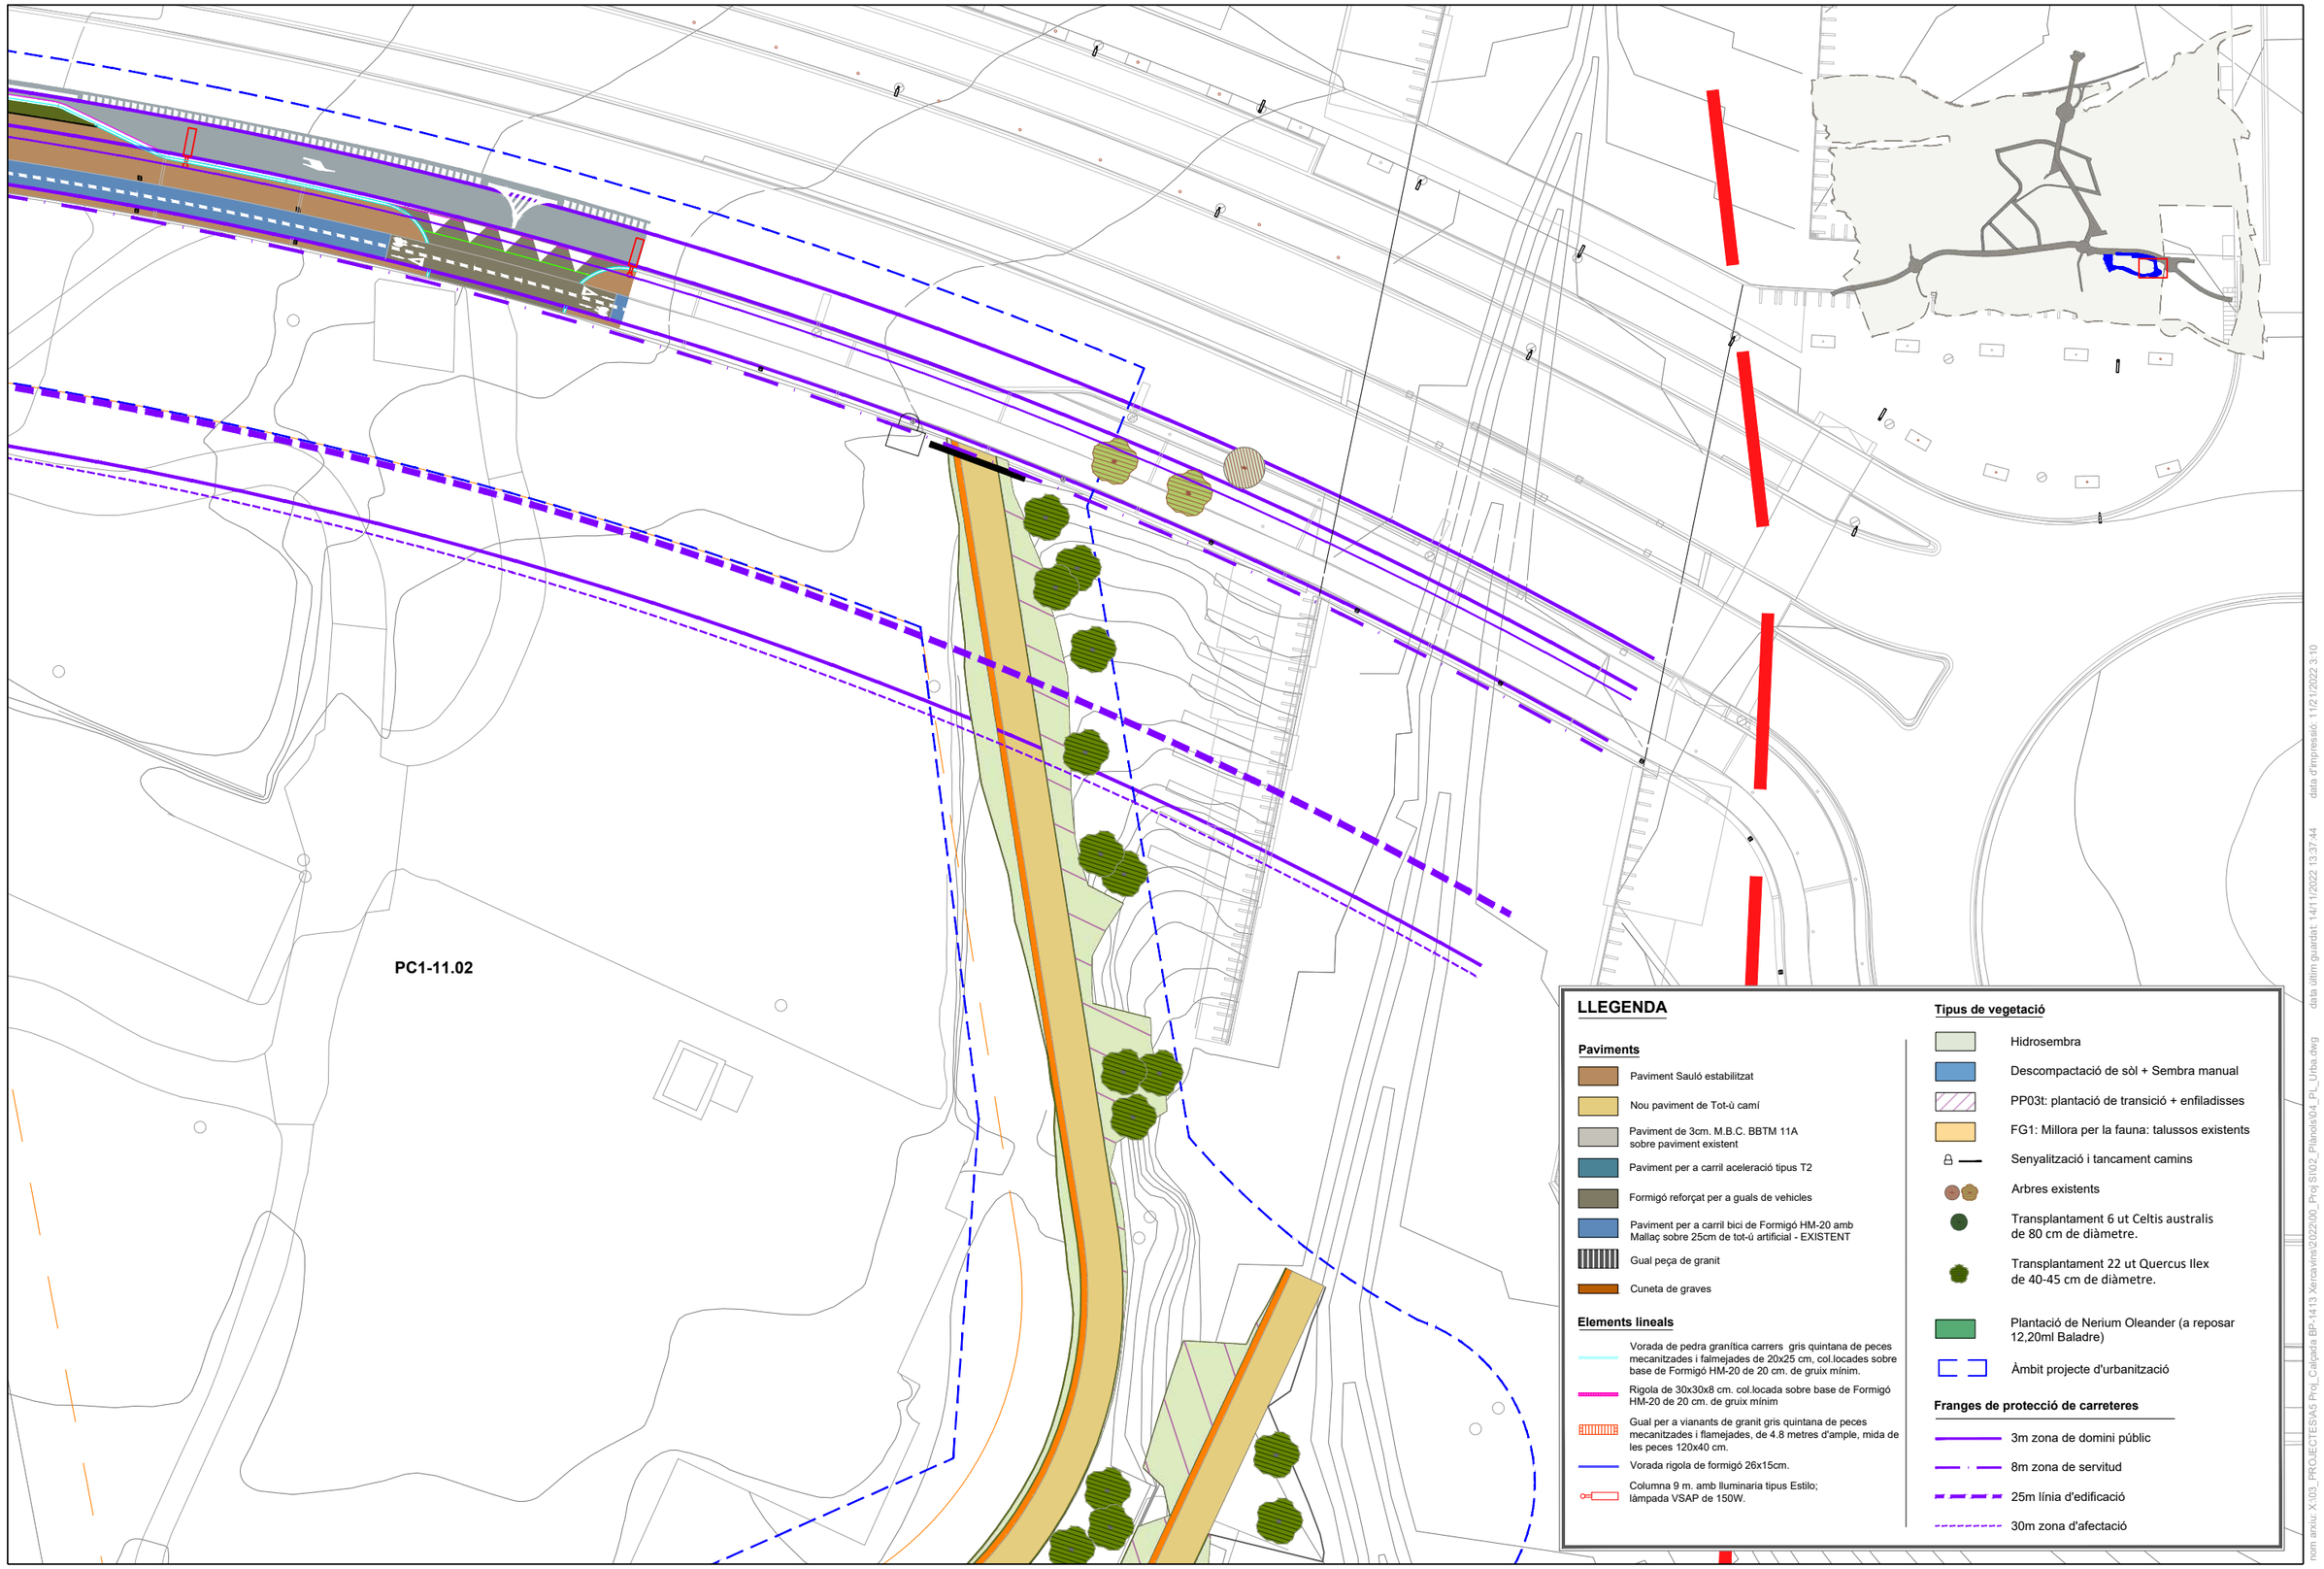

LLEGENDA

Paviments

- Paviment Sauló estabilitzat
- Nou paviment de Tot-ù camí
- Paviment de 3cm. M.B.C. BBTM 11A sobre paviment existent
- Paviment per a carril aceleració tipus T2
- Formigó reforçat per a guals de vehicles
- Paviment per a carril bici de Formigó HM-20 amb Mallaç sobre 25cm de tot-ú artificial - EXISTENT
- Gual peça de granit
- Cuneta de graves

Elements lineals

- Vorada de pedra granítica carrers gris quintana de peces mecanitzades i falmejades de 20x25 cm, col.locades sobre base de Formigó HM-20 de 20 cm. de gruix mínim.
- Rigola de 30x30x8 cm. col.locada sobre base de Formigó HM-20 de 20 cm. de gruix mínim
- Gual per a vianants de granit gris quintana de peces mecanitzades i flamejades, de 4.8 metres d'ample, mida de les peces 120x40 cm.
- Vorada rigola de formigó 26x15cm.
- Columna 9 m. amb lluminaria tipus Estilo; làmpada VSAP de 150W.

Tipus de vegetació

- Hidrosembra
- Descompactació de sòl + Sembra manual
- PP03t: plantació de transició + enfiladisses
- FG1: Millora per la fauna: talussos existents
- Senyalització i tancament camins
- Arbres existents
- Transplantament 6 ut Celtis australis de 80 cm de diàmetre.
- Transplantament 22 ut Quercus Ilex de 40-45 cm de diàmetre.
- Plantació de Nerium Oleander (a reposar 12,20ml Baladre)
- Àmbit projecte d'urbanització

Franges de protecció de carreteres

- 3m zona de domini públic
- 8m zona de servitud
- 25m línia d'edificació
- 30m zona d'afectació

PARC DE L'ALBA
CERDANYOLA DEL VALLÈS
BARCELONA / CATALUNYA

CONSORCI URBANÍSTIC DEL CENTRE DIRECCIONAL DE CERDANYOLA DEL VALLÈS

Ajuntament de Cerdanyola del Vallès

INCASÒL Institut Català del Sòl

L'AUTOR DEL PROJECTE:
Albert Noguero i Gros


TITOL DEL PROJECTE:
PROJECTE D'URBANITZACIÓ A5: ÀMBIT MASIA XERCAVINS
AL SECTOR PARC DE L'ALBA DE CERDANYOLA DEL VALLÈS

ESCALES
DIN A1 1/250
DIN A3 1/500
ORIGINALS A-3
0 m
GRÀFIQUES

NOM DEL PLÀNOL:
PLANTA GENERAL D'URBANITZACIÓ

DATA: Desembre 2022
PLÀNOL NÚM. 4
NOM DE FITXER: 04_PI-Urbo.DWG
FULL 3 DE 5

nom arxiu: X:\03_PROJECTES\A5 Proj_Calçada BP-1413 Xercavins\2022\00_Proj St\02_Plànols\04_PL_Urbd.dwg
data últim guardat: 14/11/2022 13:37:44
data d'impressió: 11/21/2022 3:10

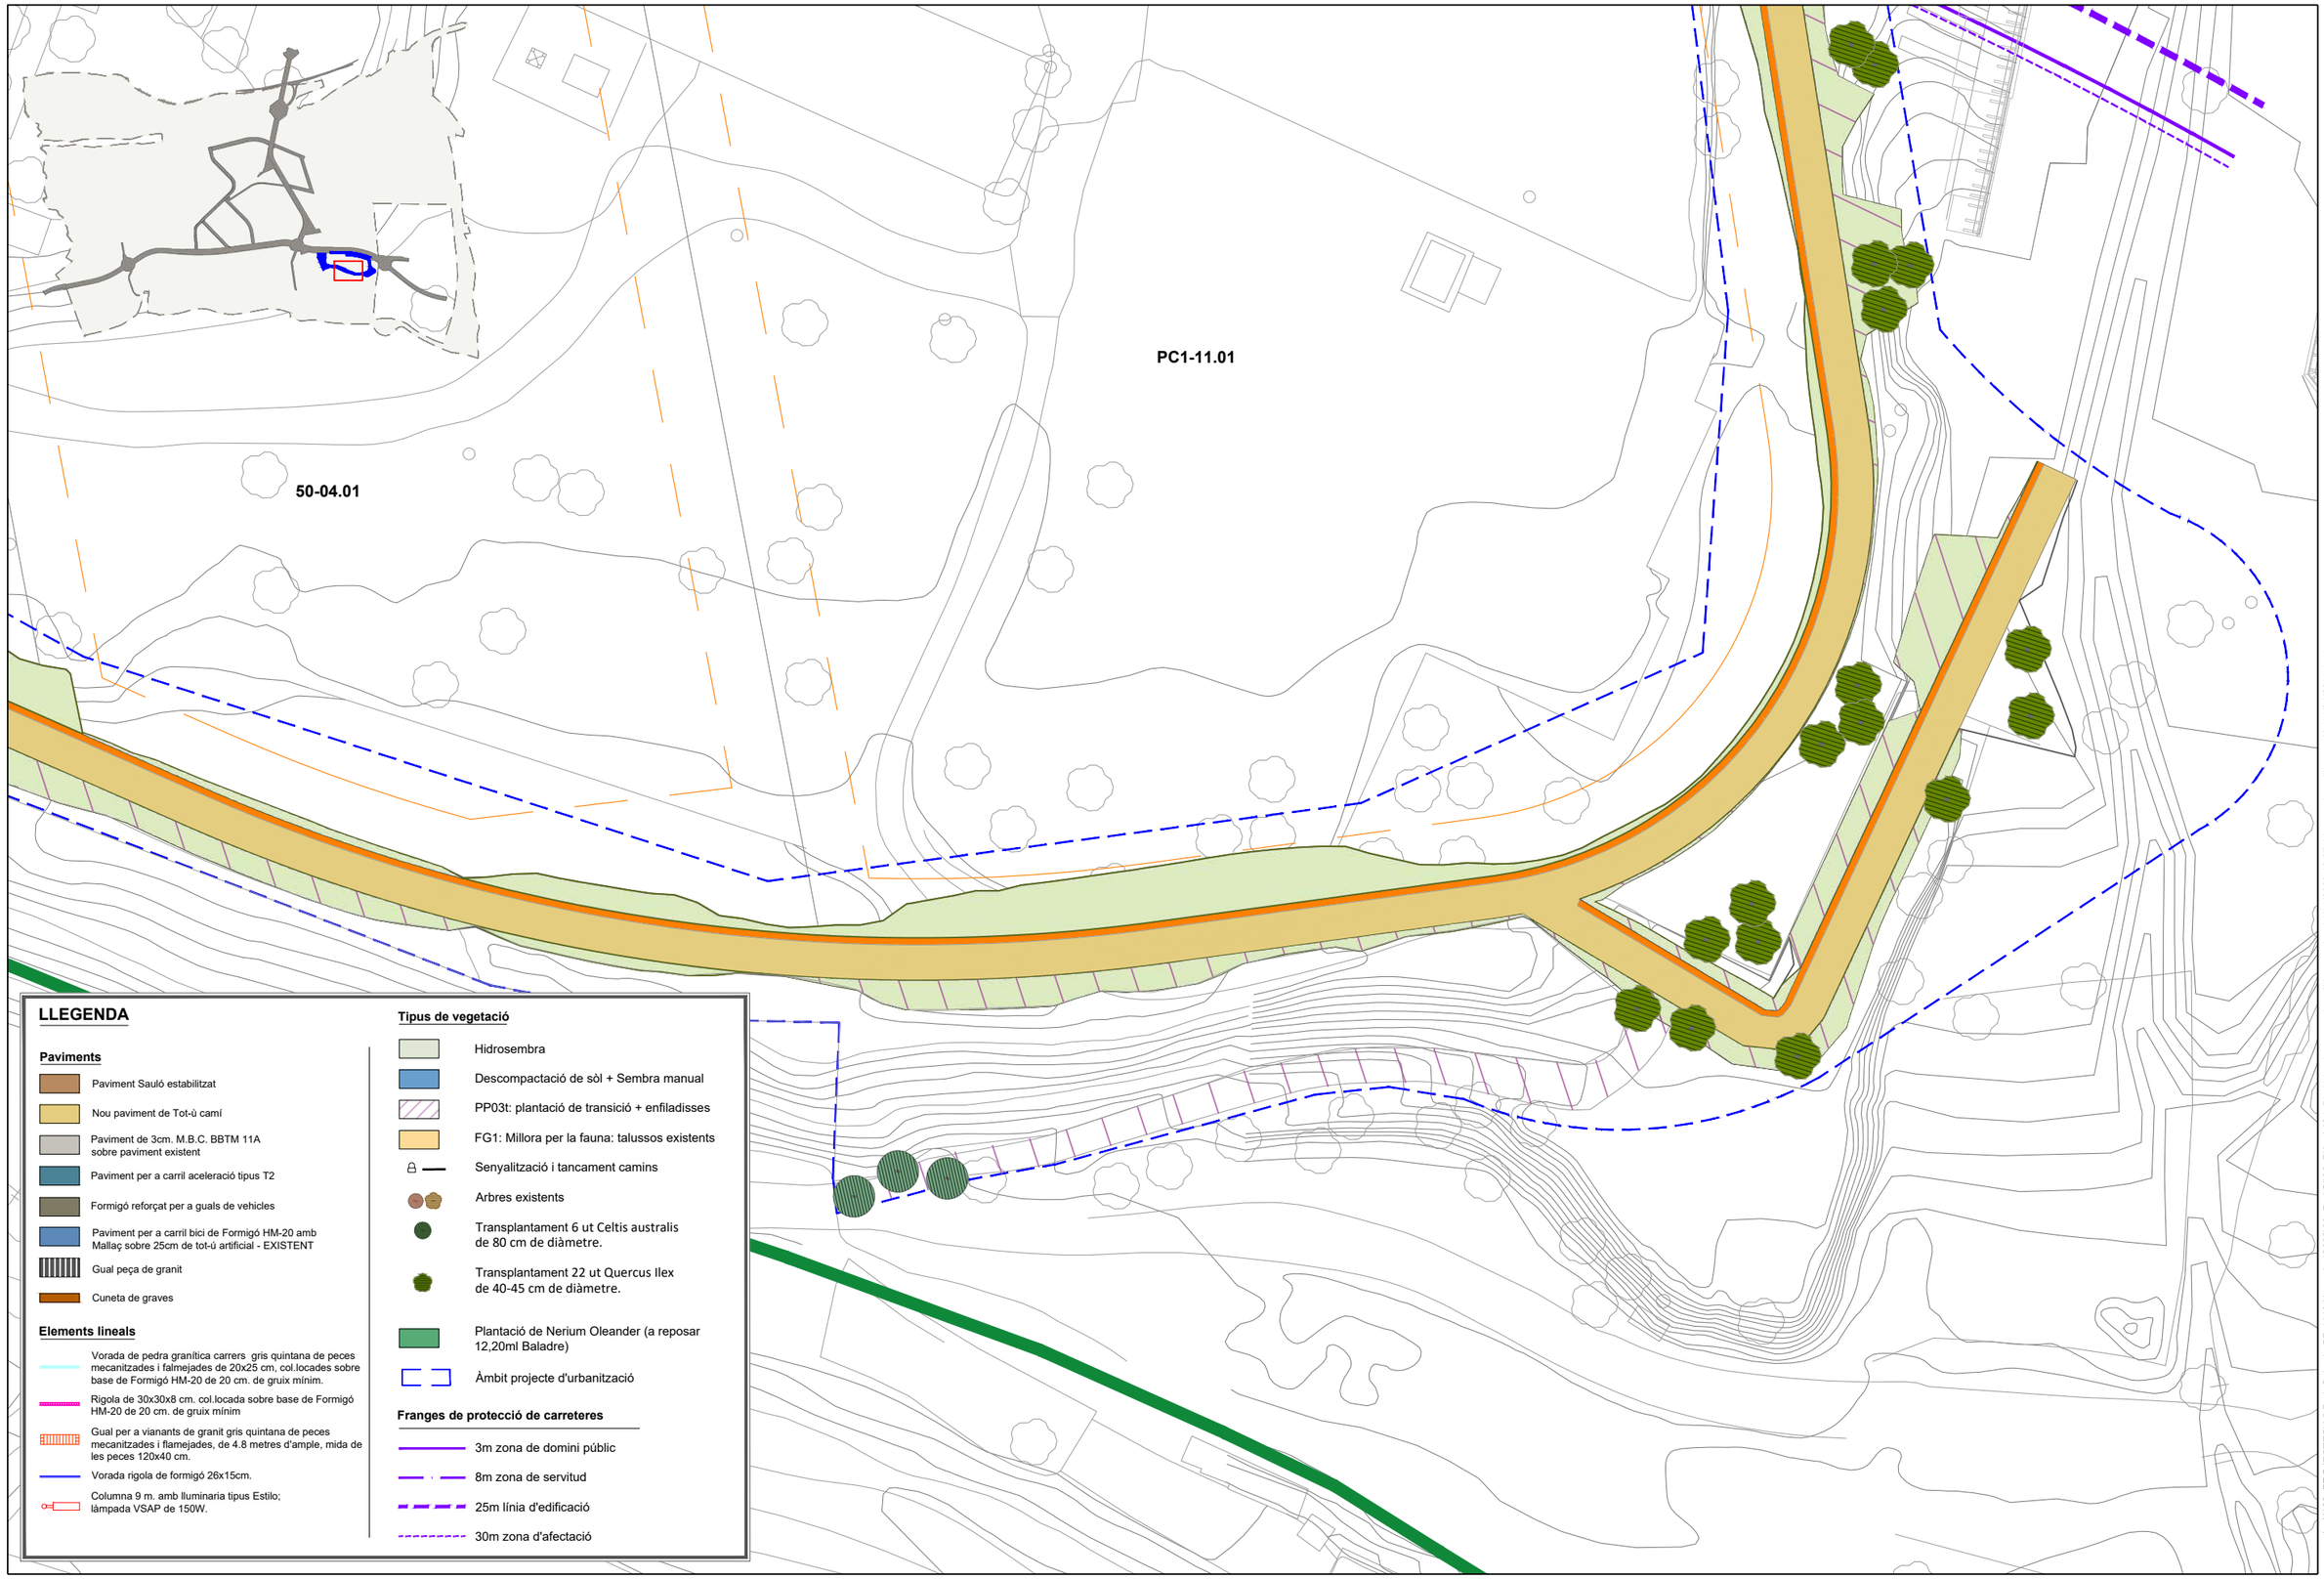

LLEGENDA

Paviments

- Paviment Sauló estabilitzat
- Nou paviment de Tot-ù camí
- Paviment de 3cm. M.B.C. BBTM 11A sobre paviment existent
- Paviment per a carril acceleració tipus T2
- Formigó reforçat per a guals de vehicles
- Paviment per a carril bici de Formigó HM-20 amb Mallaç sobre 25cm de tot-ú artificial - EXISTENT
- Gual peça de granit
- Cuneta de graves

Elements lineals

- Vorada de pedra granítica carrers gris quintana de peces mecanitzades i falmejades de 20x25 cm, col.locades sobre base de Formigó HM-20 de 20 cm. de gruix mínim.
- Rigola de 30x30x8 cm. col.locada sobre base de Formigó HM-20 de 20 cm. de gruix mínim
- Gual per a vianants de granit gris quintana de peces mecanitzades i flamejades, de 4.8 metres d'ample, mida de les peces 120x40 cm.
- Vorada rigola de formigó 26x15cm.
- Columna 9 m. amb lluminaria tipus Estilo; làmpada VSAP de 150W.

Tipus de vegetació

- Hidrosembra
- Descompactació de sòl + Sembra manual
- PP03t: plantació de transició + enfiladisses
- FG1: Millora per la fauna: talussos existents
- Senyalització i tancament camins
- Arbres existents
- Transplantament 6 ut Celtis australis de 80 cm de diàmetre.
- Transplantament 22 ut Quercus Ilex de 40-45 cm de diàmetre.
- Plantació de Nerium Oleander (a reposar 12,20ml Baladre)
- Àmbit projecte d'urbanització

Franges de protecció de carreteres

- 3m zona de domini públic
- 8m zona de servitud
- 25m línia d'edificació
- 30m zona d'afectació

PARC DE L'ALBA
CERDANYOLA DEL VALLÈS
BARCELONA / CATALUNYA

CONSORCI URBANÍSTIC DEL CENTRE DIRECCIONAL DE CERDANYOLA DEL VALLÈS

Ajuntament de Cerdanyola del Vallès

INCASÒL Institut Català del Sòl

L'AUTOR DEL PROJECTE:
Albert Noguero i Gros

TITOL DEL PROJECTE:
PROJECTE D'URBANITZACIÓ A5: ÀMBIT MASIA XERCAVINS
AL SECTOR PARC DE L'ALBA DE CERDANYOLA DEL VALLÈS

ESCALES
DIN A1 1/250
DIN A3 1/500
ORIGINALS A-3

0 m

GRÀFIQUES

NOM DEL PLÀNOL:
PLANTA GENERAL D'URBANITZACIÓ

DATA:	PLÀNOL NÚM.
Desembre 2022	4
NOM DE FITXER:	FULL 4 DE 5
04_Pl-Urba.DWG	

nom arxiu: X:\03_PROJECTES\A5 Proj_Calçada BP-1413 Xercavins\2022\00_Proj SI\02_Plànols\04_PL_Urba.dwg data última guardat: 14/11/2022 13:37:44 data d'impressió: 11/12/2022 3:10

50-04.01

LLEGENDA

Paviments

- Paviment Sauló estabilitzat
- Nou paviment de Tot-ú camí
- Paviment de 3cm. M.B.C. BBTM 11A sobre paviment existent
- Paviment per a carril acceleració tipus T2
- Formigó reforçat per a guals de vehicles
- Paviment per a carril bici de Formigó HM-20 amb Mallaç sobre 25cm de tot-ú artificial - EXISTENT
- Gual peça de granit
- Cuneta de graves

Elements lineals

- Vorada de pedra granítica carrers gris quintana de peces mecanitzades i falmejades de 20x25 cm, col.locades sobre base de Formigó HM-20 de 20 cm. de gruix mínim.
- Rigola de 30x30x8 cm. col.locada sobre base de Formigó HM-20 de 20 cm. de gruix mínim
- Gual per a vianants de granit gris quintana de peces mecanitzades i flamejades, de 4.8 metres d'ample, mida de les peces 120x40 cm.
- Vorada rigola de formigó 26x15cm.
- Columna 9 m. amb lluminaria tipus Estilo; làmpada VSAP de 150W.

Tipus de vegetació

- Hidrosembra
- Descompactació de sòl + Sembra manual
- PP03t: plantació de transició + enfiladisses
- FG1: Millora per la fauna: talussos existents
- Senyalització i tancament camins
- Arbres existents
- Transplantament 6 ut Celtis australis de 80 cm de diàmetre.
- Transplantament 22 ut Quercus Ilex de 40-45 cm de diàmetre.
- Plantació de Nerium Oleander (a reposar 12,20ml Baladre)
- Àmbit projecte d'urbanització

Franges de protecció de carreteres

- 3m zona de domini públic
- 8m zona de servitud
- 25m línia d'edificació
- 30m zona d'afectació

Riera de Sant Cugat

nom arxiu: X:\00_PROJECTES\A5 Proj_Calçada BP-1413 Xercavins\2022\00_Proj SI\02_Planols\04_PL_Urba.dwg data últim guardat: 14/11/2022 13:37:44 data d'impressió: 11/21/2022 3:11

PARC **DE L'ALBA**
CERDANYOLA DEL VALLÈS
BARCELONA / CATALUNYA

CONSORCI URBANÍSTIC DEL CENTRE DIRECCIONAL DE CERDANYOLA DEL VALLÈS

Ajuntament de Cerdanyola del Vallès

INCASÒL Institut Català del Sòl


L'AUTOR DEL PROJECTE: Albert Noguero i Gros

TITOL DEL PROJECTE:
PROJECTE D'URBANITZACIÓ A5: ÀMBIT MASIA XERCAVINS
AL SECTOR PARC DE L'ALBA DE CERDANYOLA DEL VALLÈS

ESCALES
DIN A1 1/250
DIN A3 1/500
ORIGINALS A-3
0 m
GRÀFIQUES

NOM DEL PLÀNOL: PLANTA GENERAL D'URBANITZACIÓ

DATA: Desembre 2022
PLÀNOL NÚM. 4
NOM DE FITXER: 04_Pl-Urbo.DWG
FULL 5 DE 5

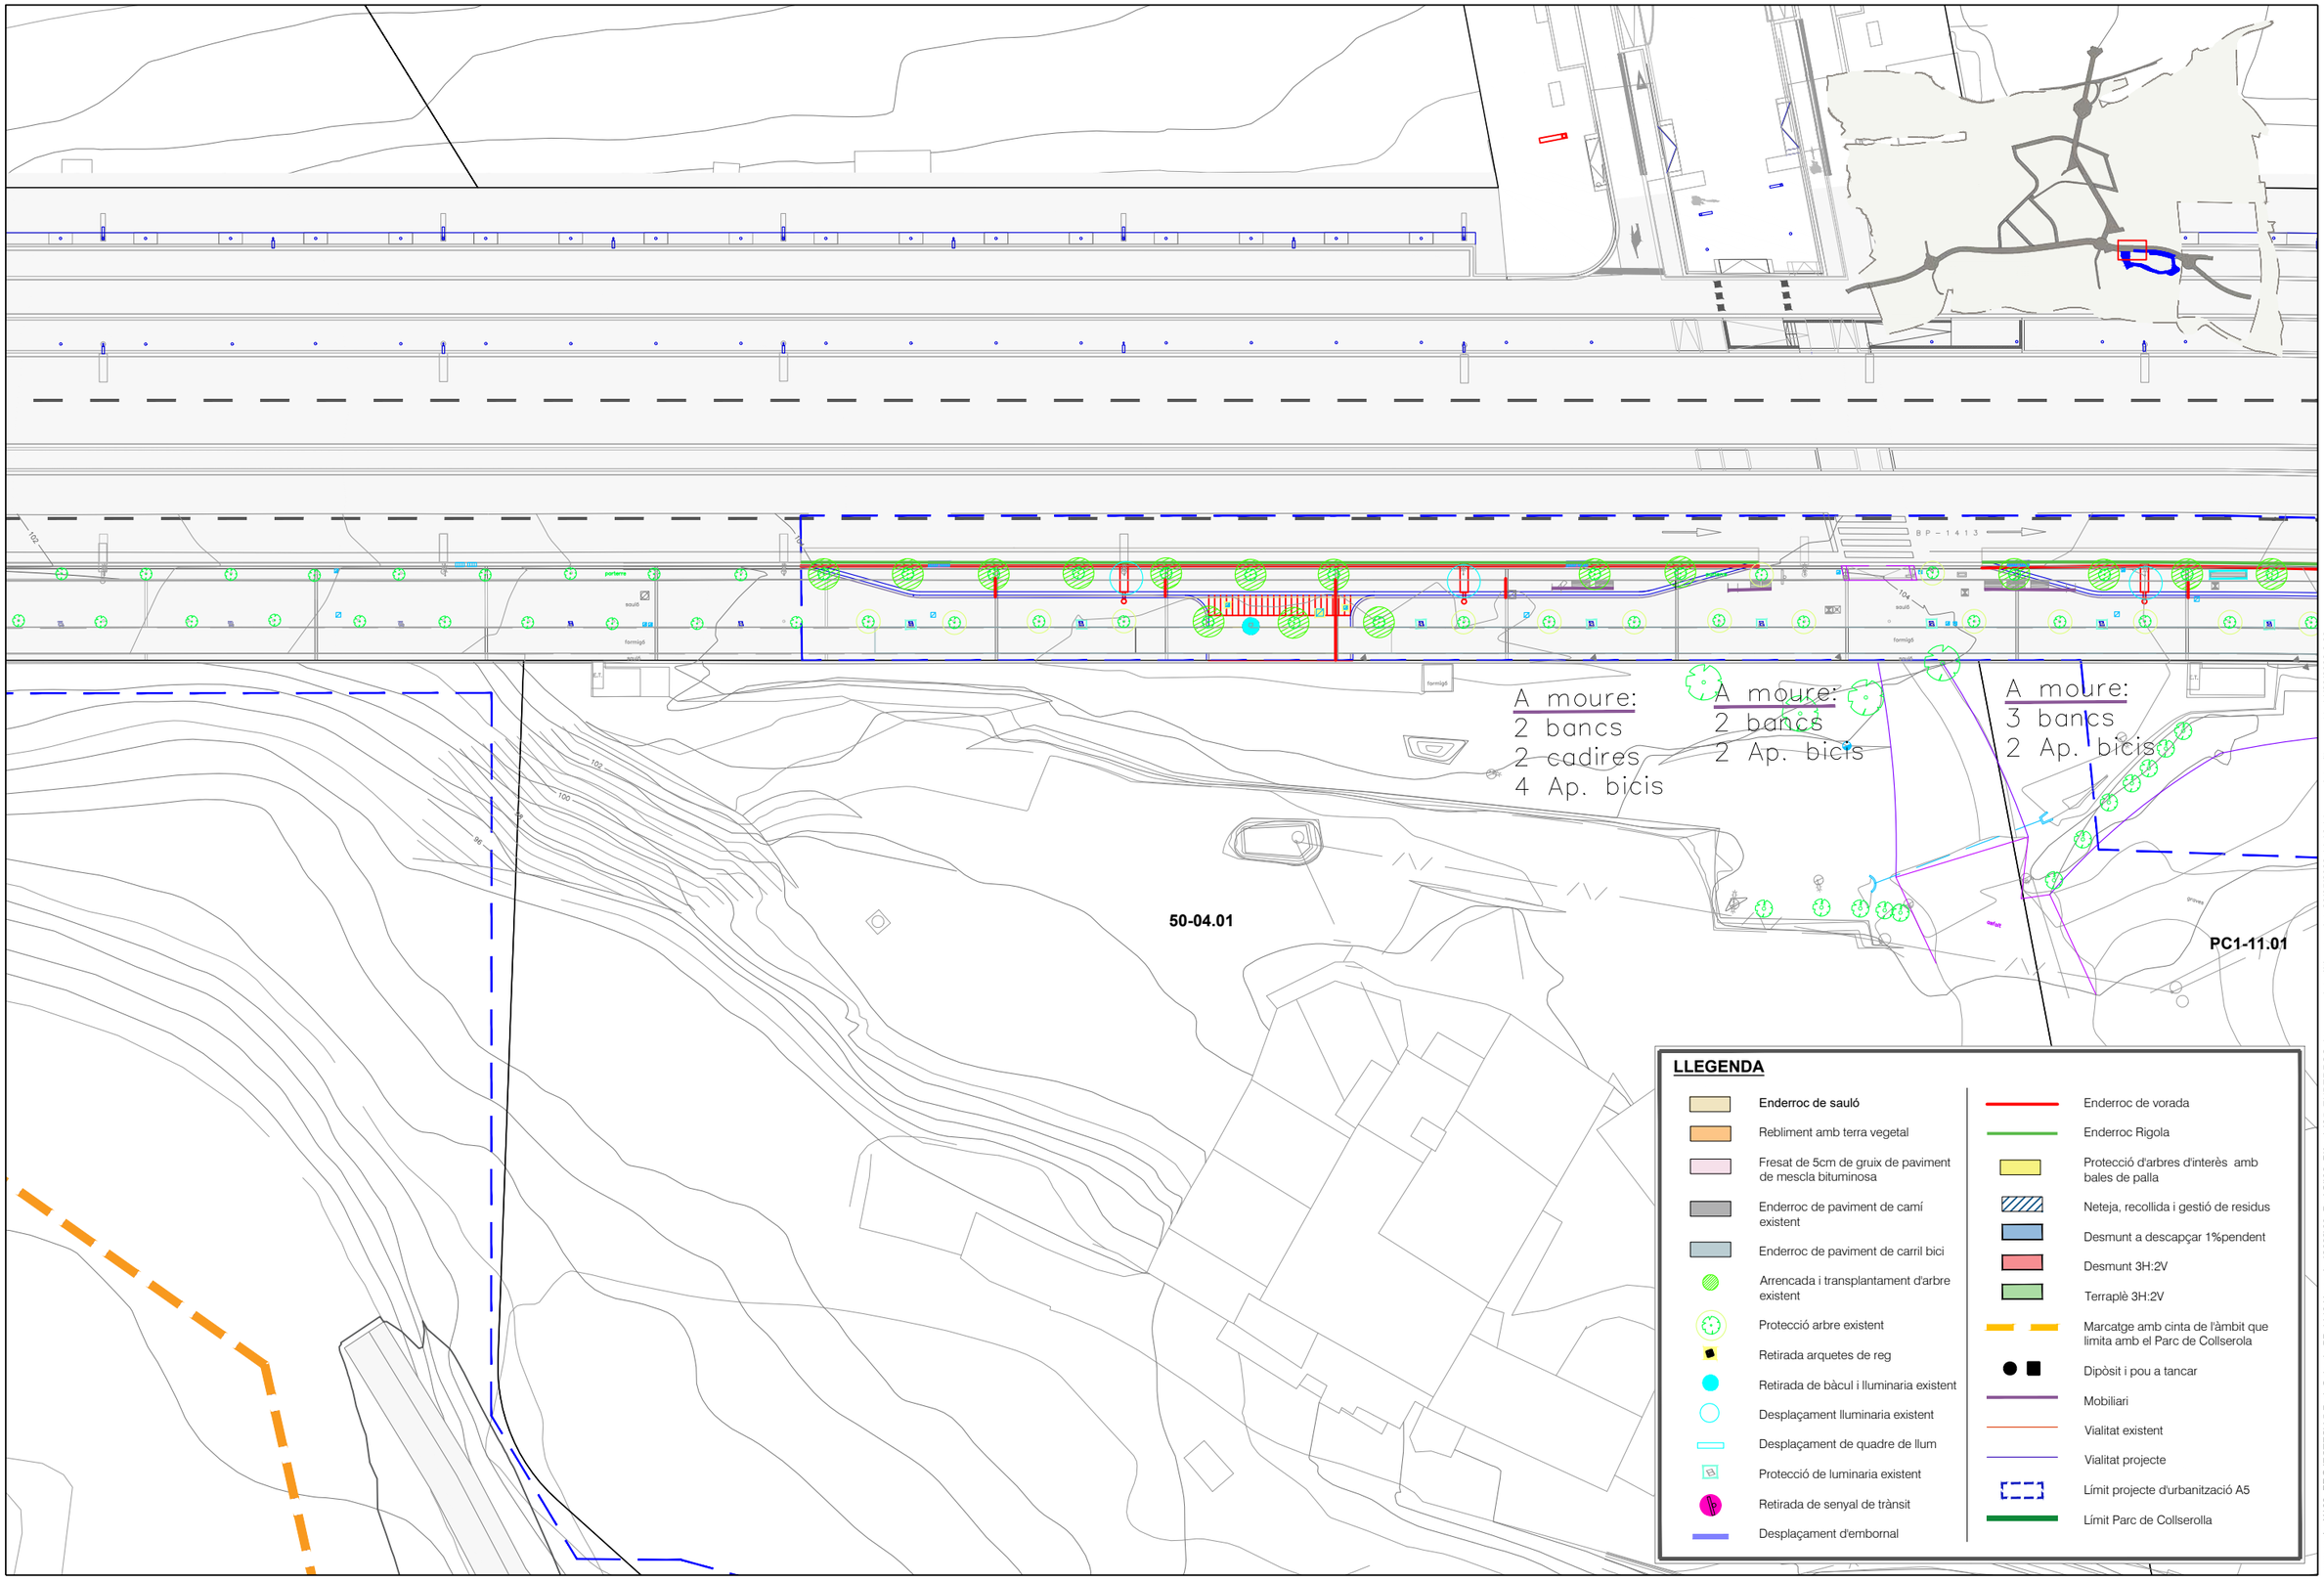

PARC DE L'ALBA
CERDANYOLA DEL VALLÈS
BARCELONA / CATALUNYA

CONSORCI URBANÍSTIC DEL CENTRE DIRECCIONAL DE CERDANYOLA DEL VALLÈS

Ajuntament de Cerdanyola del Vallès

INCASÒL Institut Català del Sol

L'AUTOR DEL PROJECTE:
Albert Noguera i Gros


TITOL DEL PROJECTE:
PROJECTE D'URBANITZACIÓ A5: ÀMBIT MASIA XERCAVINS
AL SECTOR PARC DE L'ALBA DE CERDANYOLA DEL VALLÈS

ESCALES
DIN A1 1/250
DIN A3 1/500
ORIGINALS A-3
0 m
GRÀFIQUES

NOM DEL PLÀNOL:
PLANTA ENDERROC I TREBALLS PREVIS

DATA:	PLÀNOL NÚM.
Desembre 2022	5
NOM DE FITXER:	
05_Ende.DWG	FULL 1 DE 5

nom arxiu: X:\03_PROJECTES\45 Proj_Calçada BP-1413 Xercavins\2022\00_Proj S1\02_Planols\05_ENDERROC.dwg
data últim guardat: 26/05/2022 11:46:11
data d'impressió: 11/22/2022 8:30

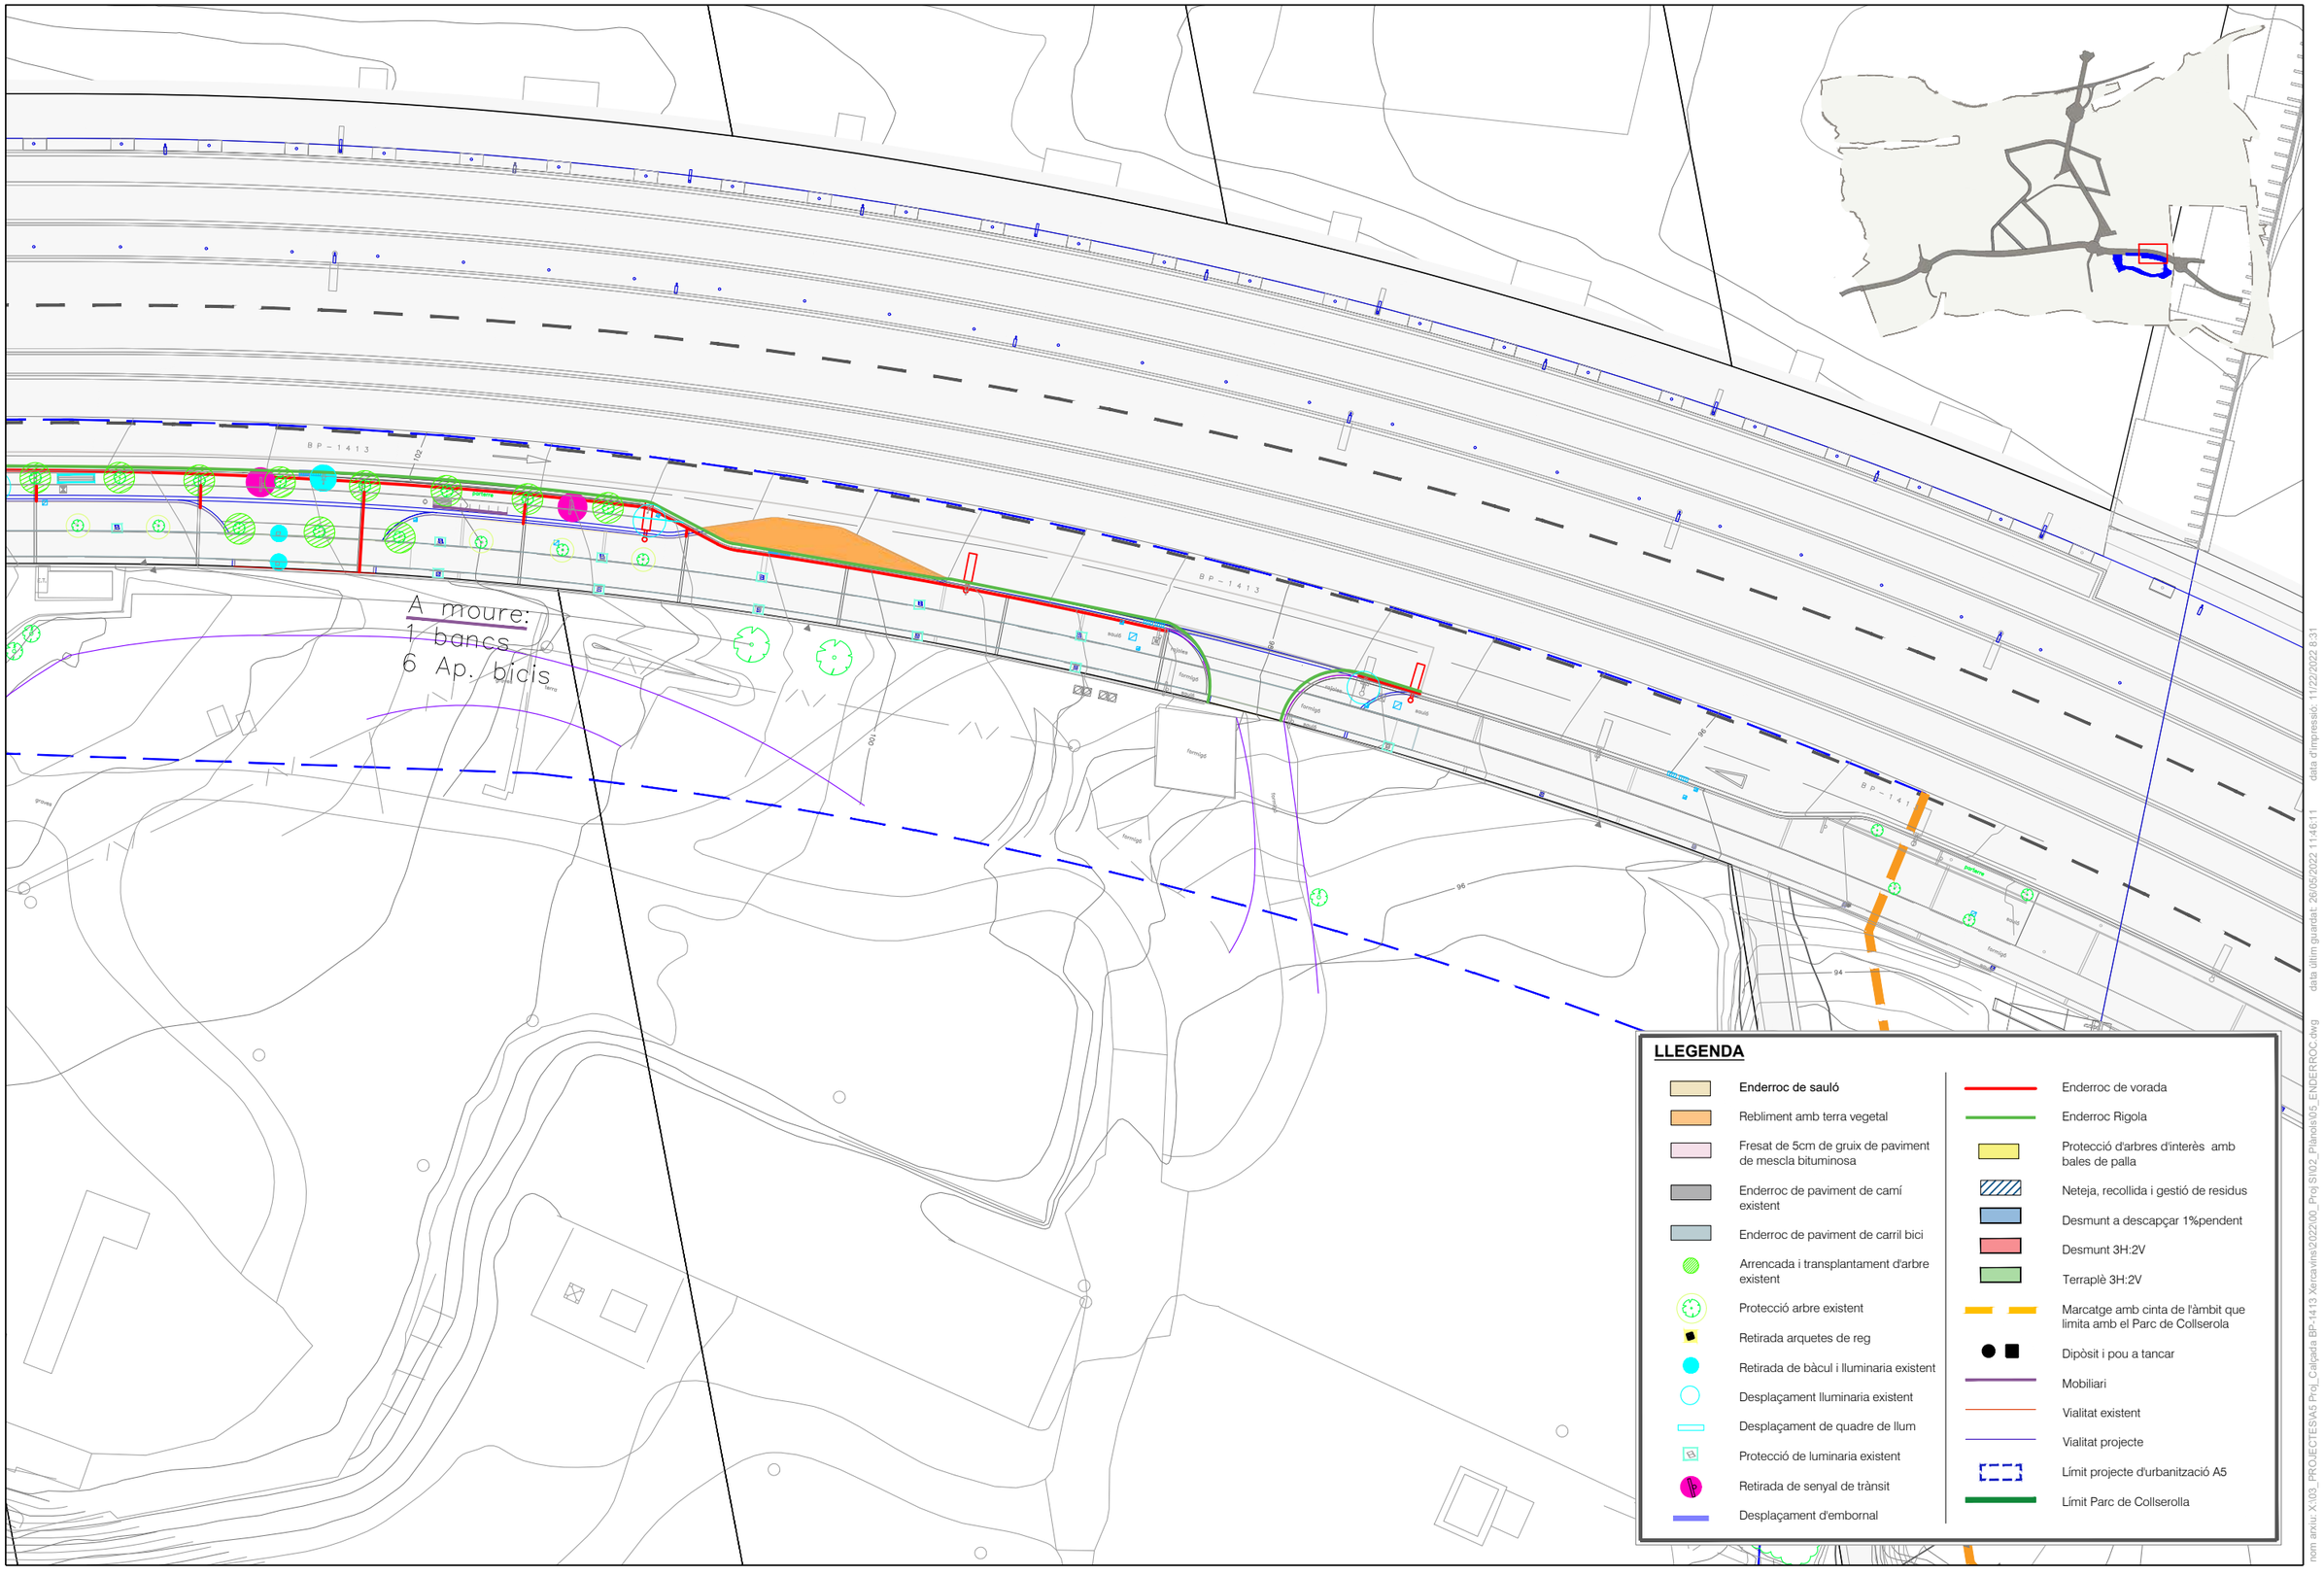

PARC DE L'ALBA
CERDANYOLA DEL VALLÈS
BARCELONA / CATALUNYA

CONSORCI URBANÍSTIC DEL CENTRE DIRECCIONAL DE CERDANYOLA DEL VALLÈS

Ajuntament de Cerdanyola del Vallès

INCASÒL Institut Català del Sòl

L'AUTOR DEL PROJECTE:
Albert Noguero i Gros

TITOL DEL PROJECTE:
PROJECTE D'URBANITZACIÓ A5: ÀMBIT MASIA XERCAVINS
AL SECTOR PARC DE L'ALBA DE CERDANYOLA DEL VALLÈS

ESCALES
DIN A1 1/250
DIN A3 1/500
ORIGINALS A-3
0 m
GRÀFIQUES

NOM DEL PLÀNOL:
PLANTA ENDERROC I TREBALLS PREVIS

DATA:	PLÀNOL NÚM.
Desembre 2022	5
NOM DE FITXER:	
05_Ende.DWG	FULL 2 DE 5

nom arxiu: X:\03_PROJECTES\A5 Proj_Calçada BP-1413 Xercavins\2022\00_Pro\ SN02_Plànols\05_ENDERROC.dwg data últim guardat: 26/05/2022 11:46:11 data d'impressió: 11/22/2022 8:31

LLEGENDA

- Enderroc de sauló
- Rebliment amb terra vegetal
- Fresat de 5cm de gruix de paviment de mescla bituminosa
- Enderroc de paviment de camí existent
- Enderroc de paviment de carril bici
- Arrencada i transplantament d'arbre existent
- Protecció arbre existent
- Retirada arquetes de reg
- Retirada de bàcul i lluminaria existent
- Desplaçament lluminaria existent
- Desplaçament de quadre de llum
- Protecció de luminaria existent
- Retirada de senyal de trànsit
- Desplaçament d'embornal
- Enderroc de vorada
- Enderroc Rigola
- Protecció d'arbres d'interès amb bales de palla
- Neteja, recollida i gestió de residus
- Desmunt a descapçar 1%pendent
- Desmunt 3H:2V
- Terraplè 3H:2V
- Marcatge amb cinta de l'àmbit que limita amb el Parc de Collserola
- Dipòsit i pou a tancar
- Mobiliari
- Vialitat existent
- Vialitat projecte
- Límit projecte d'urbanització A5
- Límit Parc de Collserola

PARC DE L'ALBA
CERDANYOLA DEL VALLÈS
BARCELONA / CATALUNYA

CONSORCI URBANÍSTIC DEL CENTRE DIRECCIONAL DE CERDANYOLA DEL VALLÈS

Ajuntament de Cerdanyola del Vallès

INCASÒL Institut Català del Sòl

L'AUTOR DEL PROJECTE:
Albert Noguero i Gros


TITOL DEL PROJECTE:
PROJECTE D'URBANITZACIÓ A5: ÀMBIT MASIA XERCAVINS
A L'ALÇADA DE CAN XERCAVINS A L'ÀMBIT DEL SECTOR PARC DE L'ALBA

ESCALES
DIN A1 1/250
DIN A3 1/500
ORIGINALS A-3
0 m
GRÀFIQUES

NOM DEL PLÀNOL:
PLANTA ENDERROC I TREBALLS PREVIS

DATA:	PLÀNOL NÚM.
Desembre 2022	5
NOM DE FITXER:	
05_Ende.DWG	FULL 3 DE 5

nom arxiu: X:\03_PROJECTES\A5 Proj_Calçada BP-1413 Xercavins\2022\00_Proj SNU2_Plànols\05_ENDERROC.dwg data últim guardat: 26/05/2022 11:46:11 data d'impressió: 11/22/2022 8:31

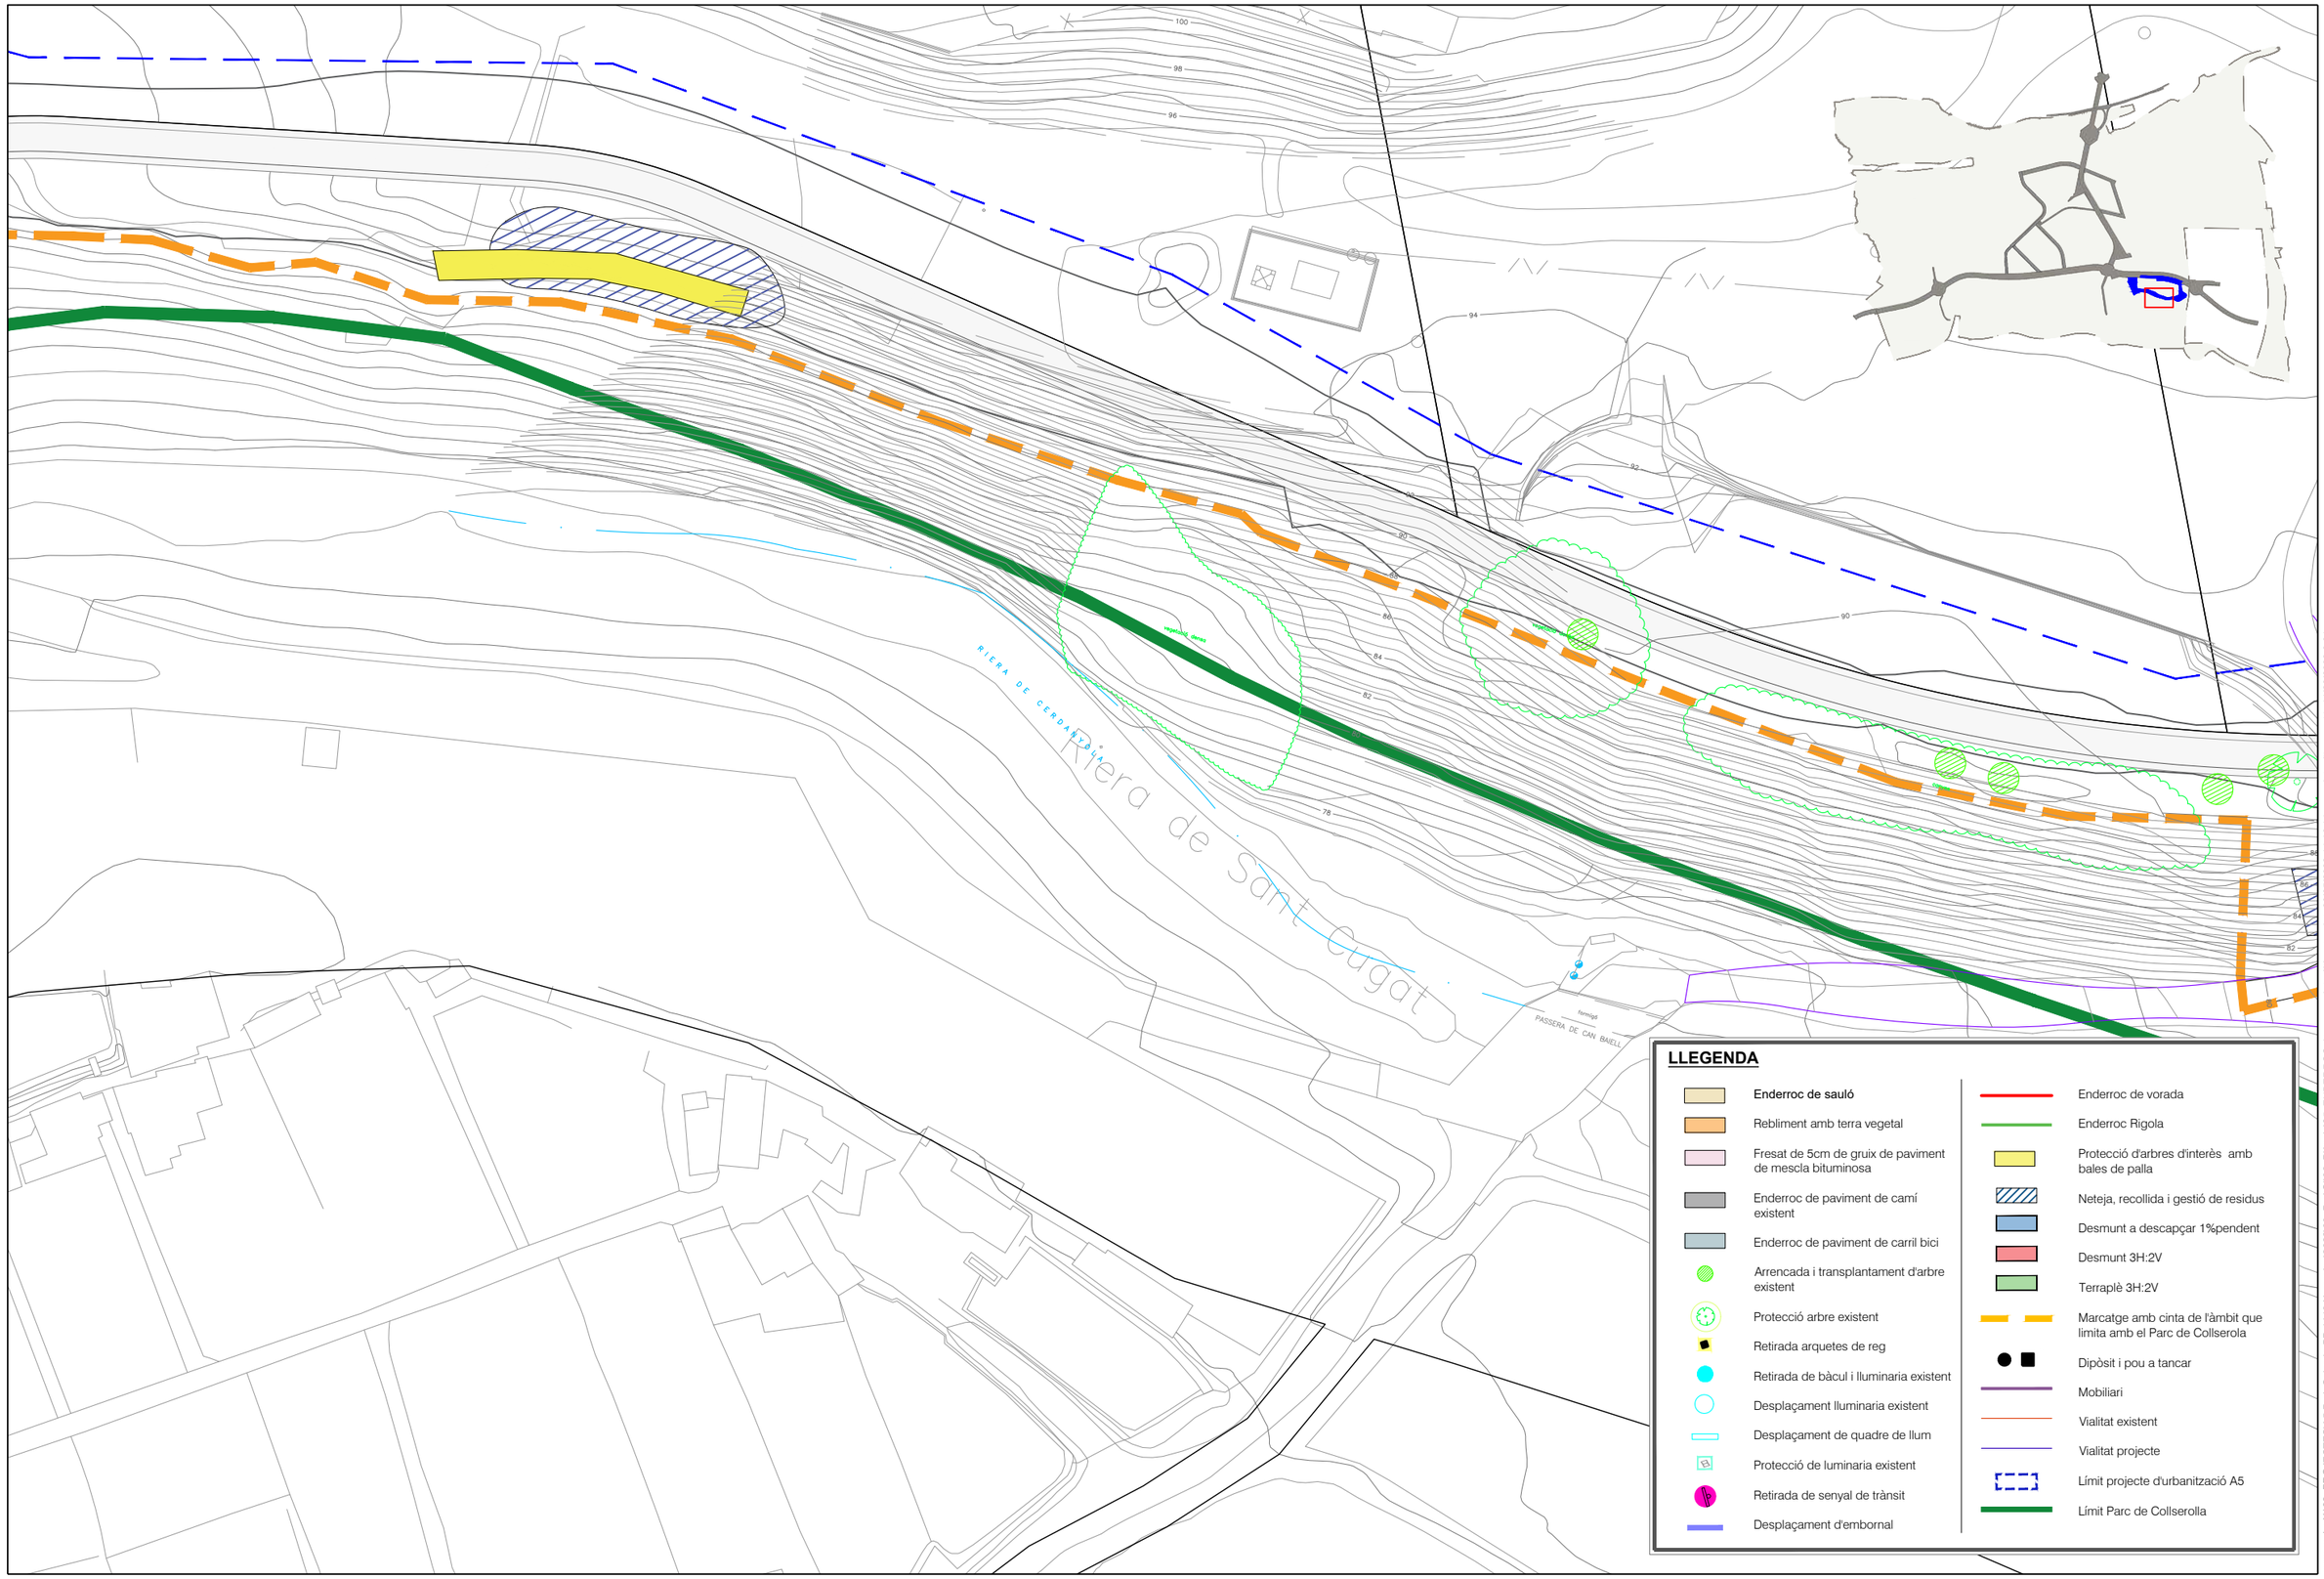

PARC **DE L'ALBA**
CERDANYOLA DEL VALLÈS
BARCELONA / CATALUNYA

CONSORCI URBANÍSTIC DEL CENTRE DIRECCIONAL DE CERDANYOLA DEL VALLÈS

Ajuntament de Cerdanyola del Vallès

INCASÒL Institut Català del Sòl

L'AUTOR DEL PROJECTE:
Albert Noguero i Gros

TITOL DEL PROJECTE:
PROJECTE D'URBANITZACIÓ A5: ÀMBIT MASIA XERCAVINS
A L'ALÇADA DE CAN XERCAVINS A L'ÀMBIT DEL SECTOR PARC DE L'ALBA

ESCALES
DIN A1 1/250
DIN A3 1/500
ORIGINALS A-3
0 m
GRÀFIQUES

NOM DEL PLÀNOL:
PLANTA ENDERROC I TREBALLS PREVIS

DATA: Desembre 2022
PLÀNOL NÚM. 5
NOM DE FITXER: 05_Ende.DWG
FULL 4 DE 5

nom arxiu: X:\03_PROJECTES\A5 Proj_Calçada BP-1413 Xercavins\2022\00_Proj S\102_Planols\05_ENDERROC.dwg
data última gravació: 26/05/2022 11:46:11
data d'impressió: 11/22/2022 8:31

LLEGENDA

- Enderroc de sauló
- Rebliment amb terra vegetal
- Fresat de 5cm de gruix de paviment de mescla bituminosa
- Enderroc de paviment de camí existent
- Enderroc de paviment de carril bici
- Arrencada i transplantament d'arbre existent
- Protecció arbre existent
- Retirada arquetes de reg
- Retirada de bàcul i lluminaria existent
- Desplaçament lluminaria existent
- Desplaçament de quadre de llum
- Protecció de luminaria existent
- Retirada de senyal de trànsit
- Desplaçament d'embornal
- Enderroc de vorada
- Enderroc Rigola
- Protecció d'arbres d'interès amb bales de palla
- Neteja, recollida i gestió de residus
- Desmunt a descapçar 1%pendent
- Desmunt 3H:2V
- Terraplè 3H:2V
- Marcatge amb cinta de l'àmbit que limita amb el Parc de Collserola
- Dipòsit i pou a tancar
- Mobiliari
- Vialitat existent
- Vialitat projecte
- Límit projecte d'urbanització A5
- Límit Parc de Collserola

PARC DE L'ALBA
CERDANYOLA DEL VALLÈS
BARCELONA / CATALUNYA

CONSORCI URBANÍSTIC DEL CENTRE DIRECCIONAL DE CERDANYOLA DEL VALLÈS

Ajuntament de Cerdanyola del Vallès

INCASÒL Institut Català del Sòl

L'AUTOR DEL PROJECTE: Albert Noguero i Gros


TITOL DEL PROJECTE:
PROJECTE D'URBANITZACIÓ A5: ÀMBIT MASIA XERCAVINS
A L'ALÇADA DE CAN XERCAVINS A L'ÀMBIT DEL SECTOR PARC DE L'ALBA

ESCALES
DIN A1 1/250
DIN A3 1/500
ORIGINALS A-3
0 m
GRÀFIQUES

NOM DEL PLÀNOL:
PLANTA ENDERROC I TREBALLS PREVIS

DATA:	PLÀNOL NÚM.
Desembre 2022	5
NOM DE FITXER:	
05_Ende.DWG	FULL 5 DE 5

nom arxiu: X:\03_PROJECTES\A5 Proj_Calçada BP-1413 Xercavins\2022\00_Proj SI\02_Plànols\05_ENDERROC.dwg
data últim guardat: 26/05/2022 11:46:11
data d'impressió: 11/22/2022 8:31

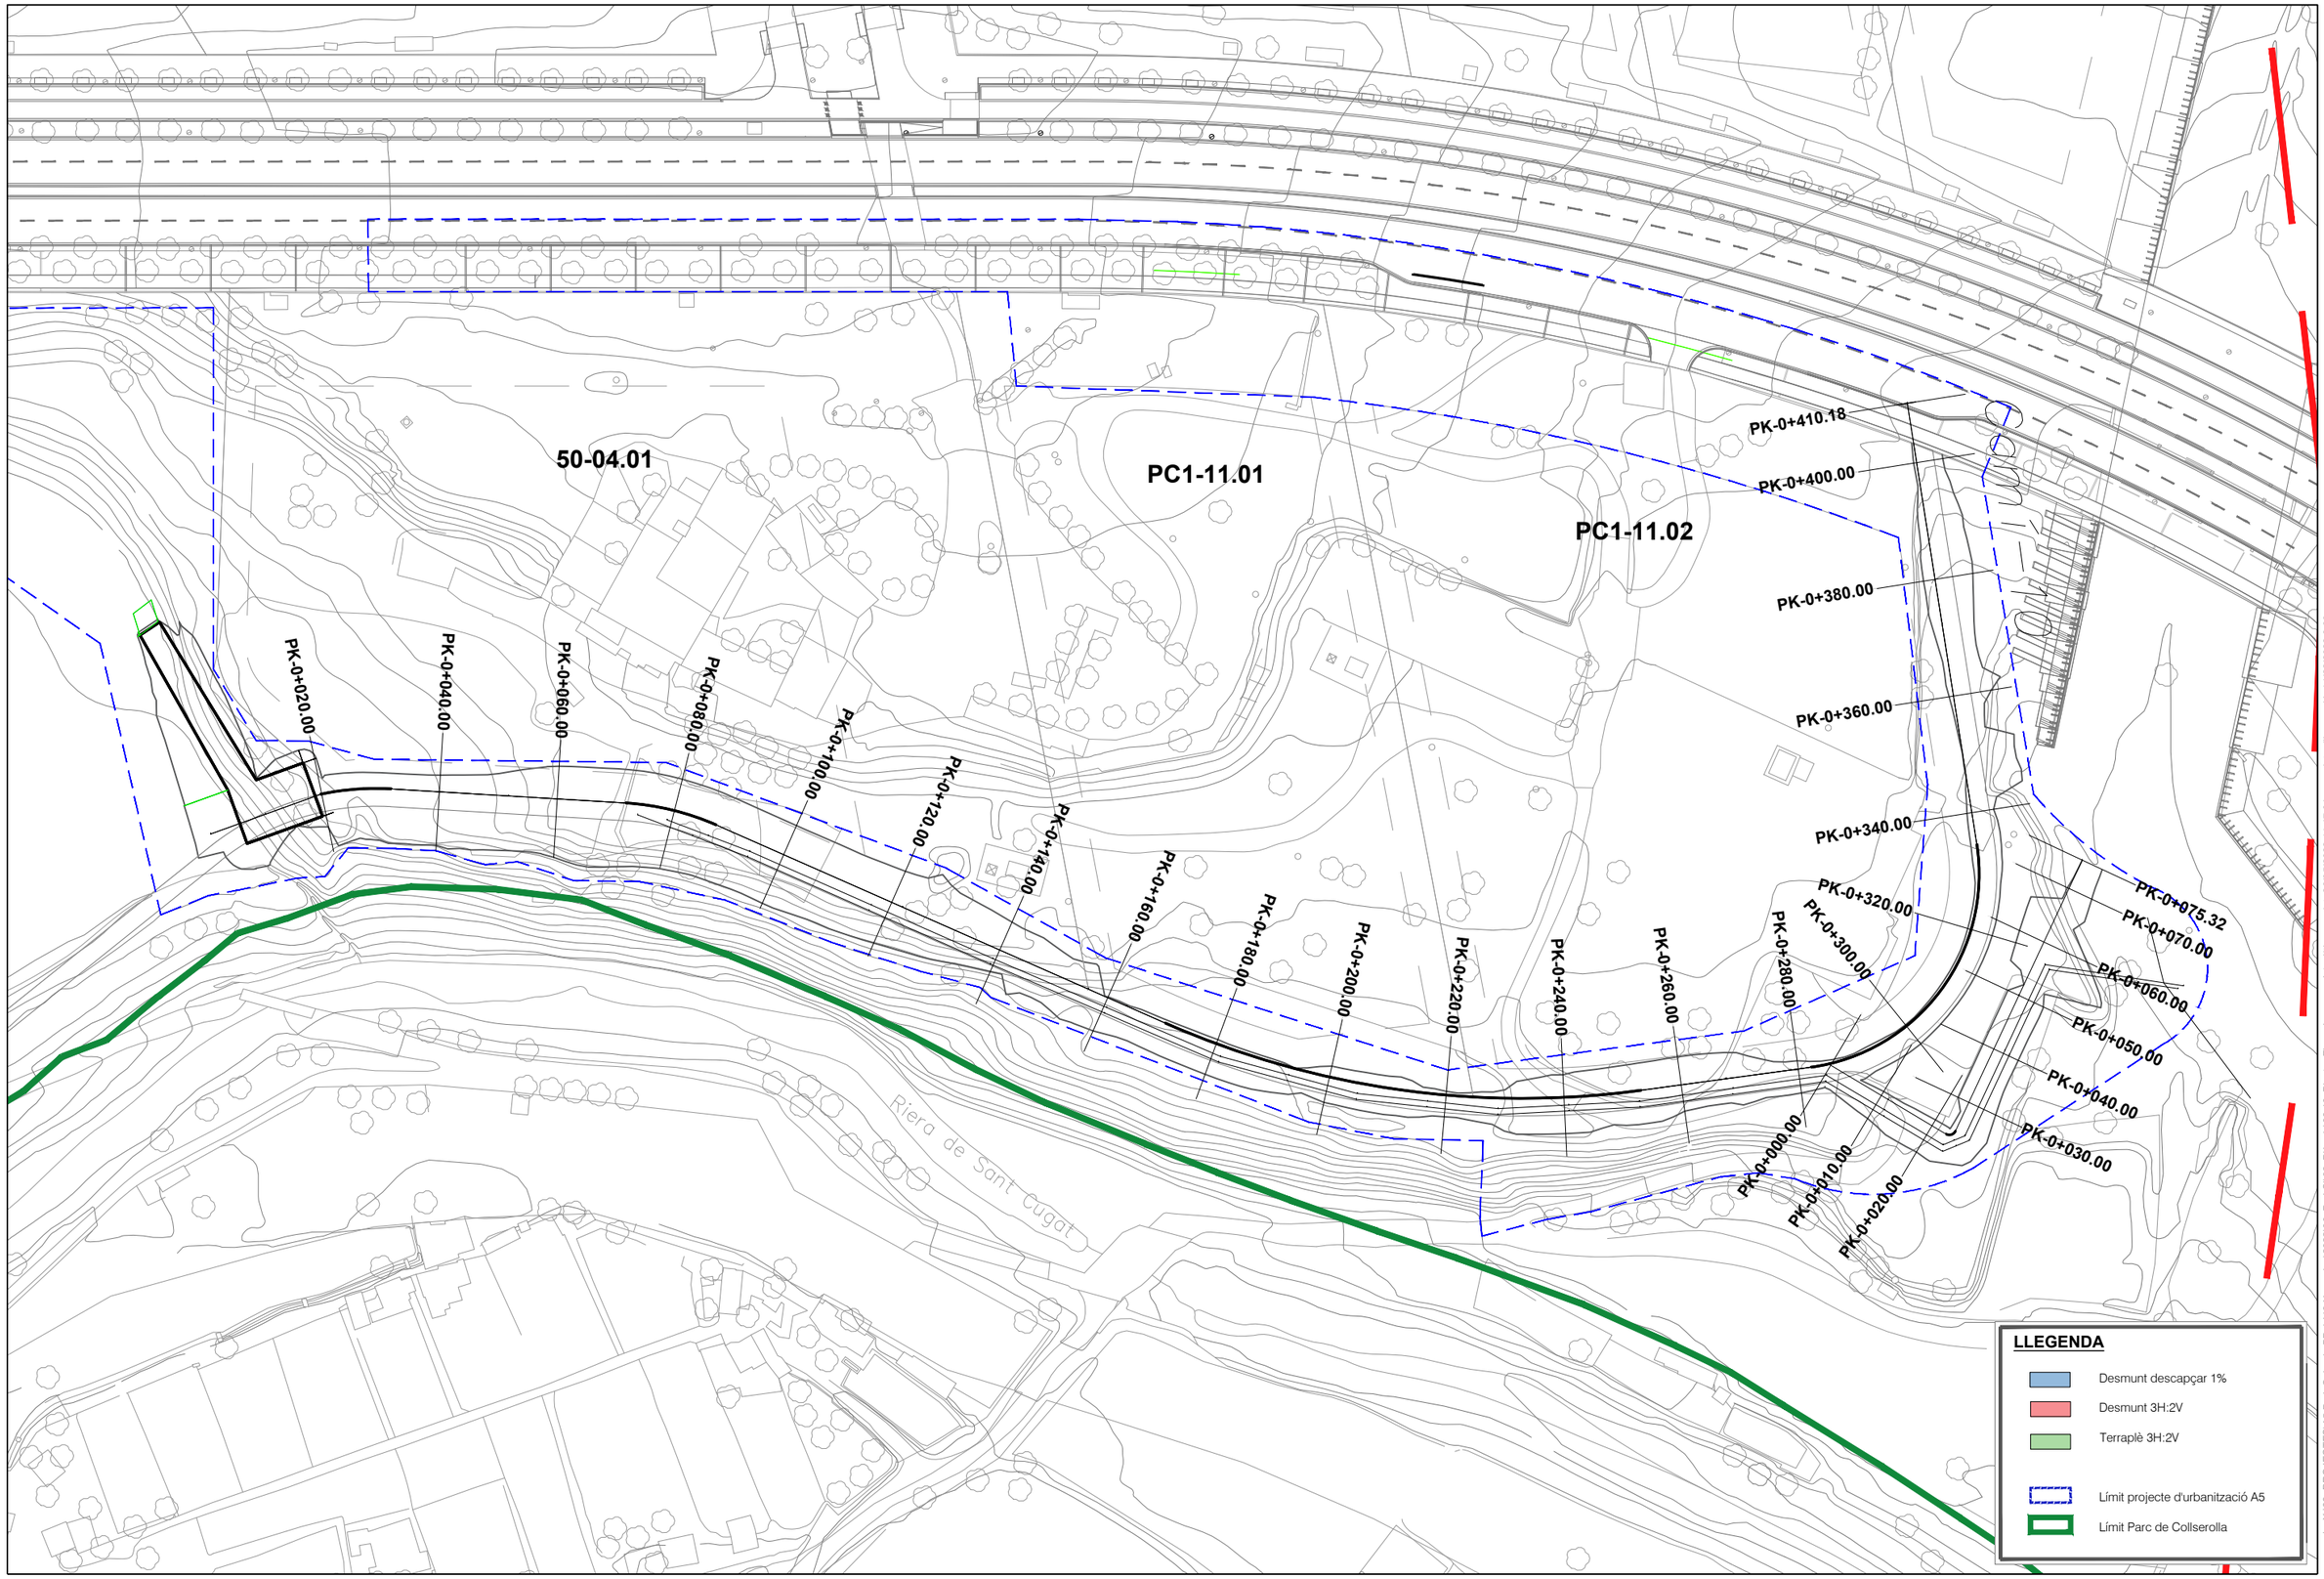

PARC **DE L'ALBA**
CERDANYOLA DEL VALLÈS
BARCELONA / CATALUNYA

CONSORCI URBANÍSTIC
DEL CENTRE DIRECCIONAL
DE CERDANYOLA DEL VALLÈS

Ajuntament de Cerdanyola del Vallès

INCASÒL Institut Català del Sòl

L'AUTOR DEL PROJECTE:

AUTOR

TITOL DEL PROJECTE:

PROJECTE D'URBANITZACIÓ A5: ÀMBIT MASIA XERCAVINS
AL SECTOR PARC DE L'ALBA

ESCALES
DIN A1 1/500
DIN A3 1/1.000
0 m
ORIGINALS A-3
GRÀFIQUES


NOM DEL PLÀNOL:

PLANTA EIXOS

DATA: Desembre 2022
PLÀNOL NÚM. 06.1
NOM DE FITXER: 06.1.DWG
FULL 1 DE 1

nom arxiu: X:\03_PROJECTES\A5.Proj_Carpeta BP-1413.Xercavins\2022\00_Proj SI\02_Plànols\06.10_Planta_Eixos.dwg data últim guardat: 20/05/2022 11:47:04

Perfil Longitudinal: Ali camí 10
Escalas - V: 100 H:500

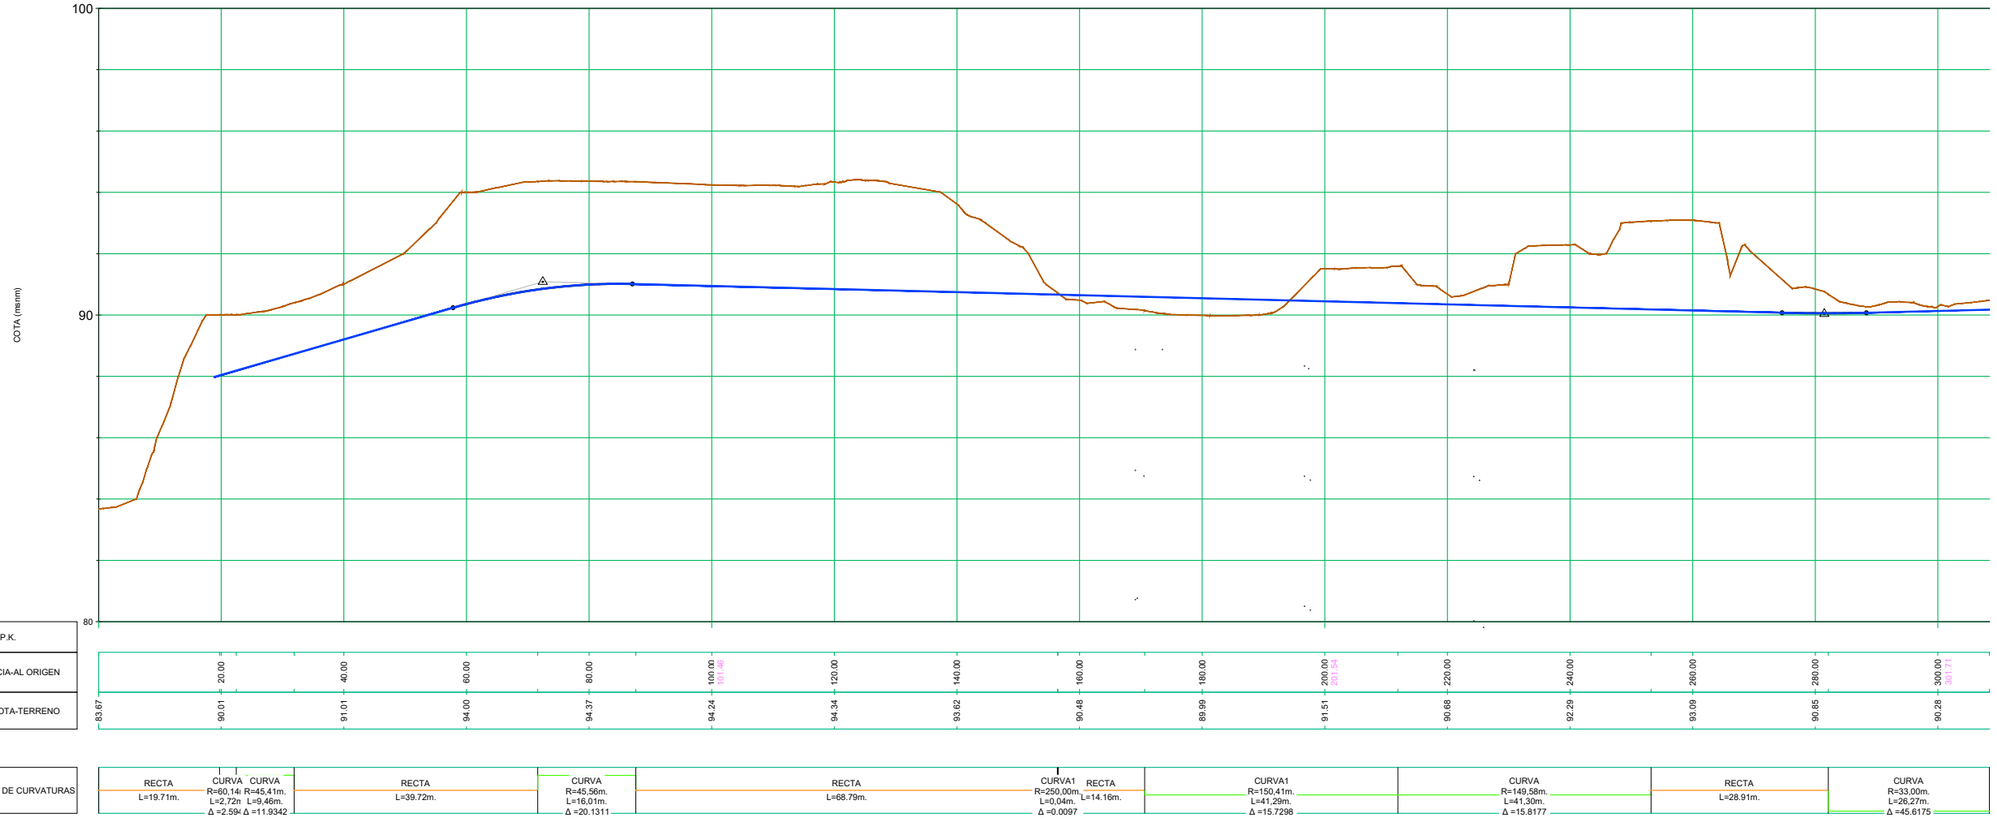

P.K.	0.00	20.00	40.00	60.00	80.00	100.00	120.00	140.00	160.00	180.00	200.00	220.00	240.00	260.00	280.00	300.00
DISTANCIA-AL ORIGEN						101.46					201.54					301.11
COTA-TERRENO	83.67	90.01	91.01	94.00	94.37	94.24	94.34	93.62	90.48	89.99	91.51	90.68	92.29	93.09	90.85	90.28

DIAGRAMA DE CURVATURAS										
RECTA L=19.71m.	CURVA R=60,14m. L=2,72m. Δ =2.59º	CURVA R=45,41m. L=9,46m. Δ =11.9342	RECTA L=39.72m.	CURVA R=45,56m. L=16,01m. Δ =20.1311	RECTA L=68.79m.	CURVA1 R=250,00m. L=0,04m. Δ =0.0097	RECTA L=14.16m.	CURVA1 R=150,41m. L=41,29m. Δ =15.7298	CURVA R=149,58m. L=41,30m. Δ =15.8177	RECTA L=28.91m.	CURVA R=33,00m. L=26,27m. Δ =45.6175

nom arxiu: X:\03_PROJECTES\A5 Proj_Calçada BP-1413 Xercavins\2022\00_Proj S\02_Planols\06.20_PL_Elxcs.dwg data últim guardat: 26/05/2022 12:10:35 data d'impressió: 11/22/2022 8:41

PARC DE L'ALBA
CERDANYOLA DEL VALLÈS
BARCELONA / CATALUNYA

CONSORCI URBANÍSTIC
DEL CENTRE DIRECCIONAL
DE CERDANYOLA DEL VALLÈS

Ajuntament de Cerdanyola del Vallès

INCASÒL Institut Català del Sòl


L'AUTOR DEL PROJECTE:
Albert Noguera i Gros

TITOL DEL PROJECTE:
PROJECTE D'URBANIZACIÓ A5: CALÇADA LATERAL CARRETERA BP-1413
A L'ALÇADA DE CAN XERCAVINS A L'ÀMBIT DEL SECTOR PARC DE L'ALBA


ESCALES
H: 1/2.000
V 1/400
ORIGINALS A-3
0 m
GRÀFIQUES

NOM DEL PLÀNOL:
PERFILS LONGITUDINALS
Camí 10

DATA: Desembre 2022
PLÀNOL NÚM. 6.2
NOM DE FITXER: 6.2.DWG
FULL...1.....DE.....2.....

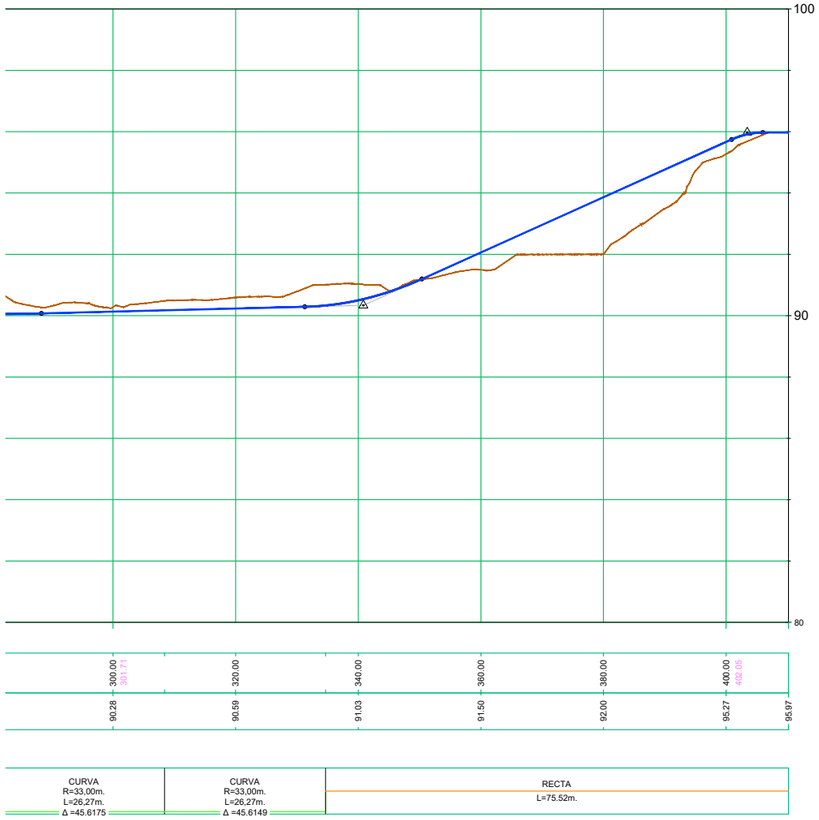


Perfil Longitudinal: Ali camí recte
Escalas - V: 100 H:500

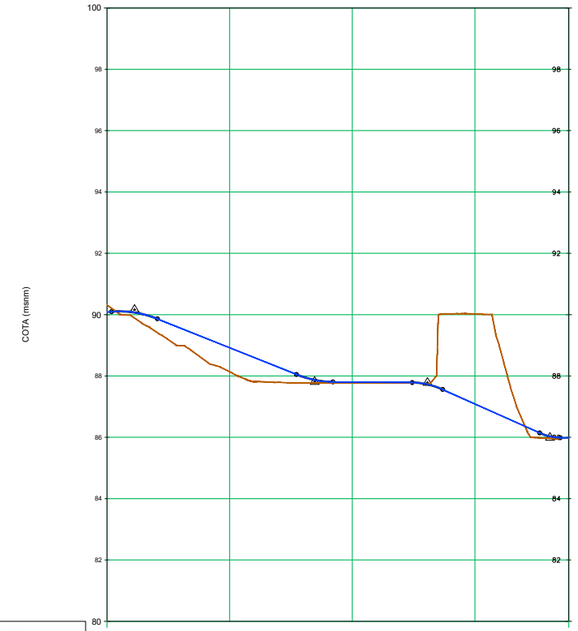

P.K.		20.00	40.00	60.00	
DISTANCIA-AL ORIGEN					
COTA-TERRENO	90.32	88.14	87.77	90.02	85.98

DIAGRAMA DE CURVATURAS	RECTA L=22.72m.	CURVA R=1,15m. L=1,99m. Δ =99.0192	RECTA L=50.60m.

nom arxiu: X:\03_PROJECTES\A5 Proj_Calçada BP-1413 Xercavins\2022\00_Proj.S\02_Plànols\06.20_PL_Eixos.dwg data últim guardat: 26/05/2022 12:10:35 data d'impressió: 11/22/2022 8:41

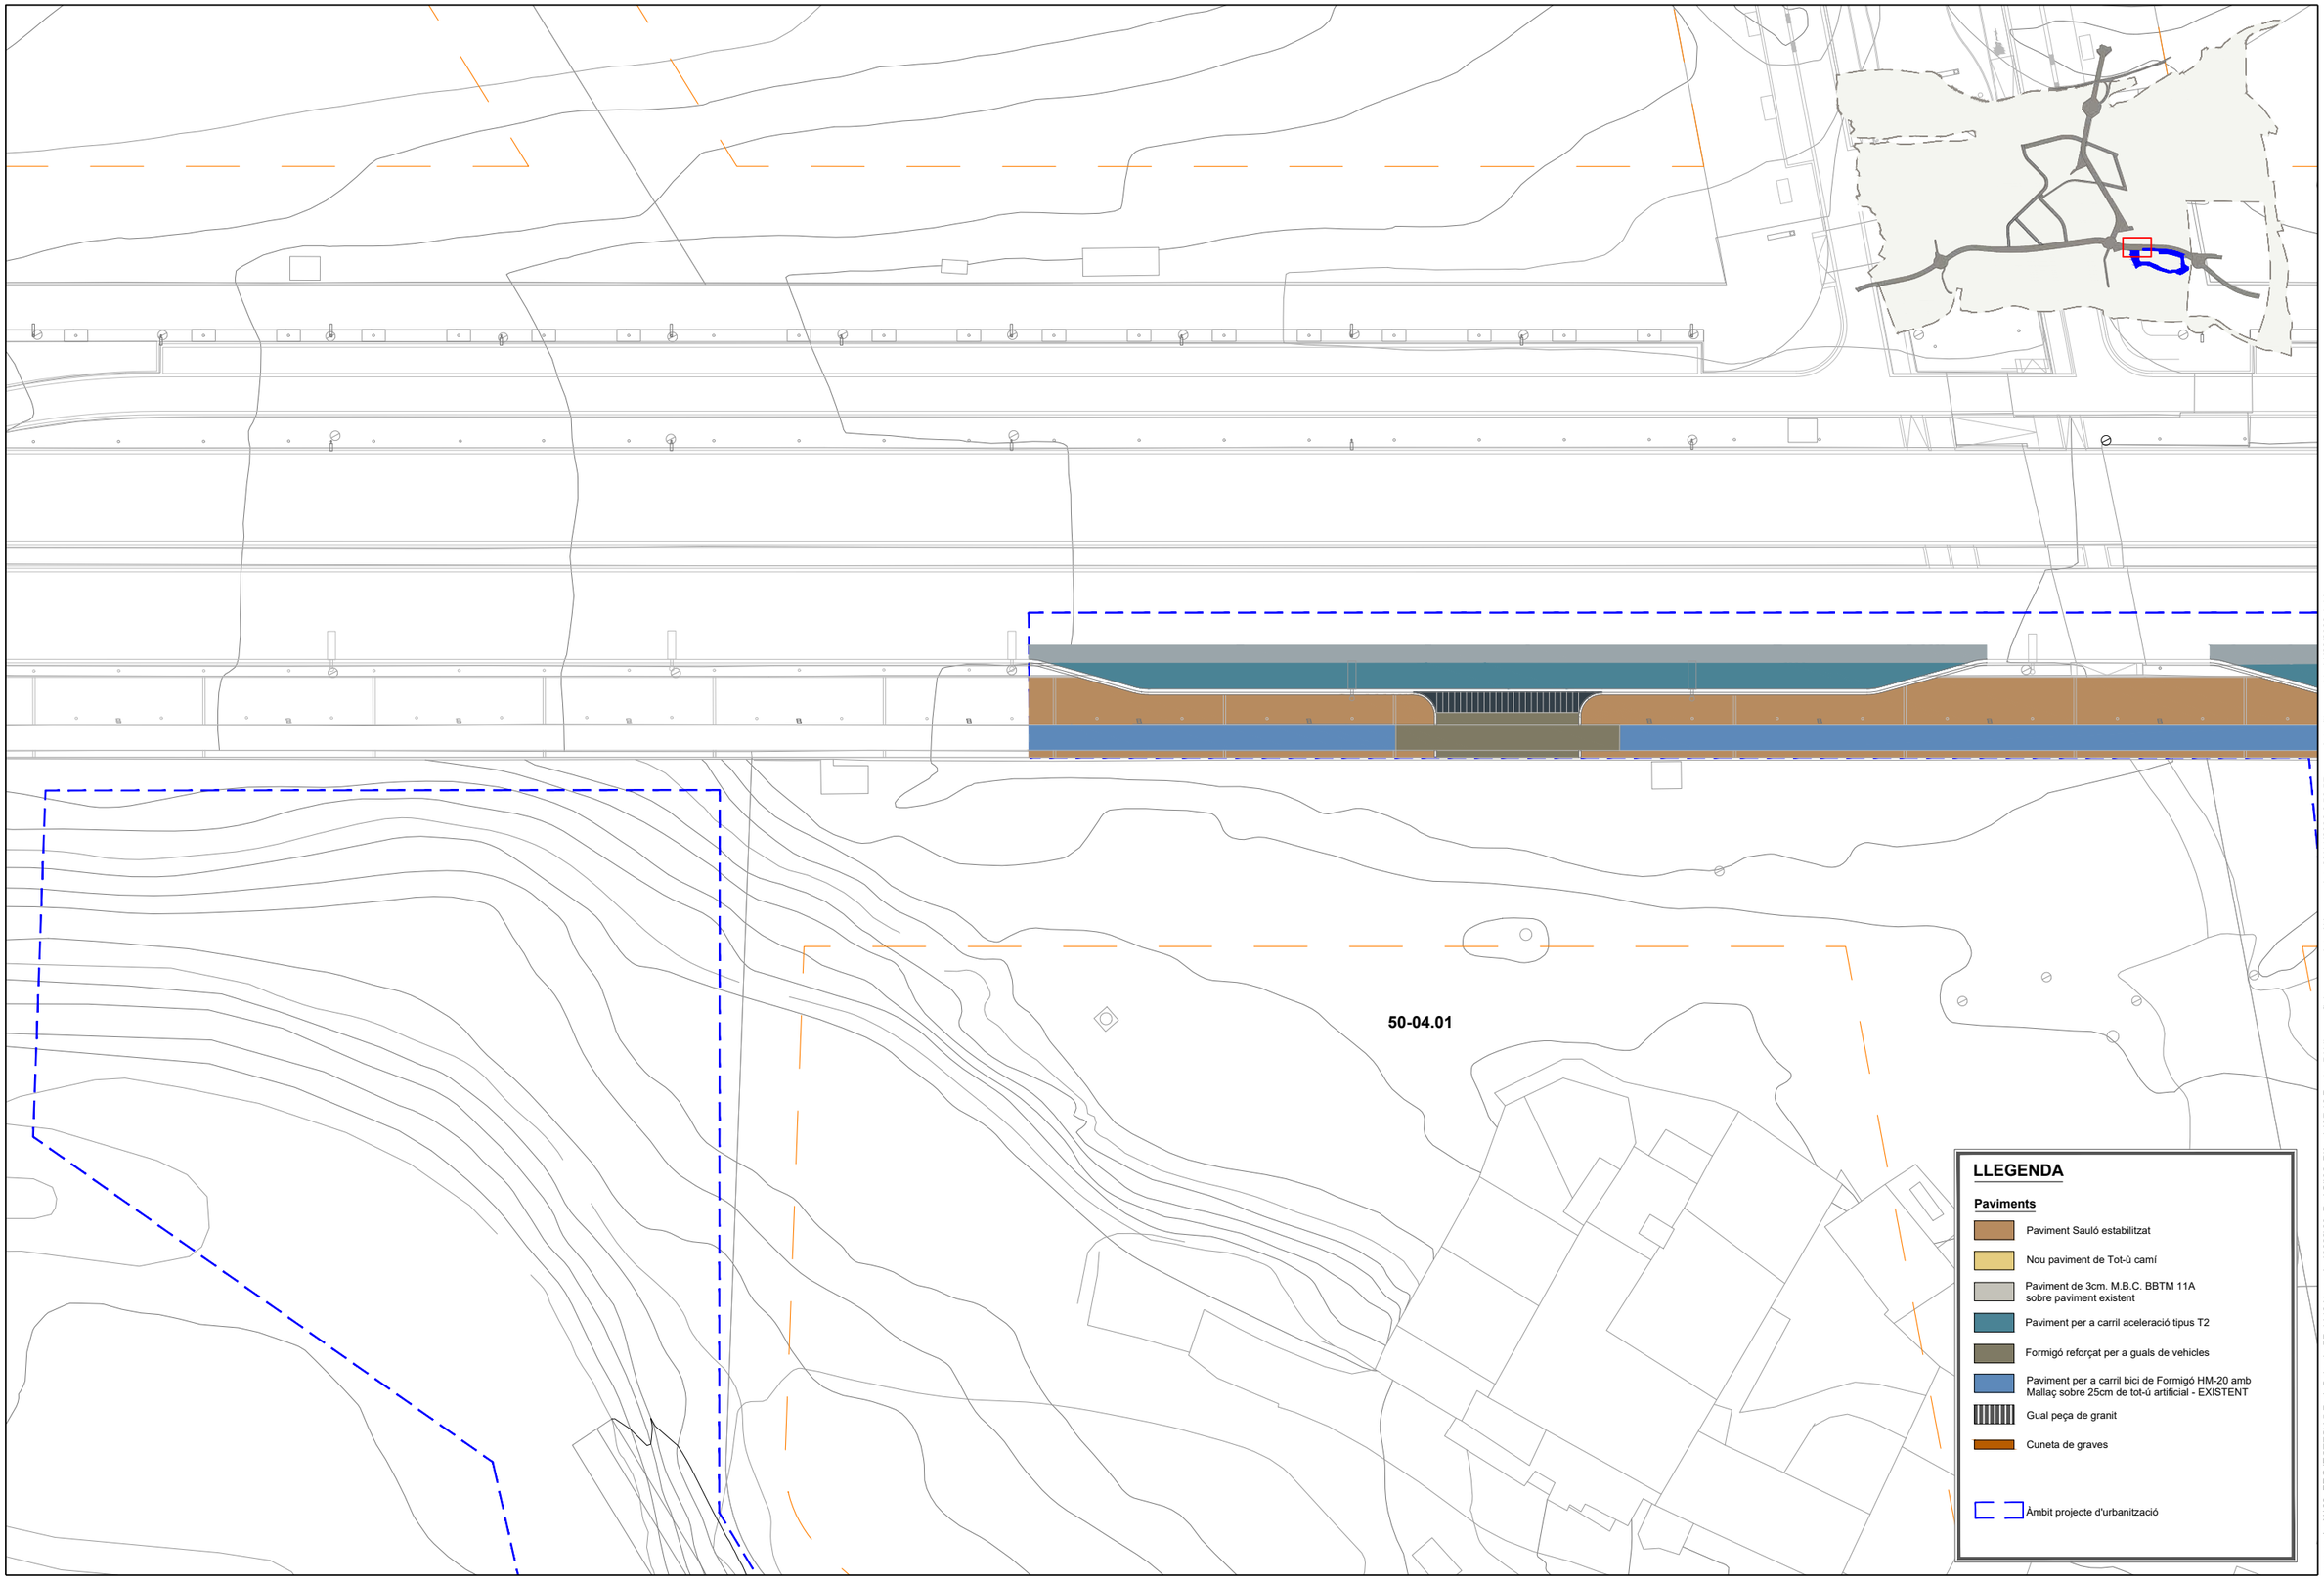

PARC DE L'ALBA
CERDANYOLA DEL VALLÈS
BARCELONA / CATALUNYA

CONSORCI URBANÍSTIC DEL CENTRE DIRECCIONAL DE CERDANYOLA DEL VALLÈS

Ajuntament de Cerdanyola del Vallès

INCASÒL Institut Català del Sòl

L'AUTOR DEL PROJECTE:
Albert Noguero i Gros


TITOL DEL PROJECTE:
PROJECTE D'URBANITZACIÓ A5: ÀMBIT MASIA XERCAVINS
AL SECTOR PARC DE L'ALBA DE CERDANYOLA DEL VALLÈS

ESCALES
DIN A1 1/250
DIN A3 1/500
ORIGINALS A-3
0 m
GRÀFIQUES

NOM DEL PLÀNOL:
PLANTA PAVIMENTS SUPERFICIALS

DATA: Desembre 2022
PLÀNOL NÚM. 7.1
NOM DE FITXER: 7.1.DWG
FULL 1 DE 5

nom arxiu: X:\03_PROJECTES\A5 Proj_Calçada BP-1413 Xercavins\2022\00_Proj SI\02_Plànols\07.10 Planta_PAVI-superfi.dwg
data últim guardat: 22/11/2022 8:53:57
data d'impressió: 11/22/2022 1:14

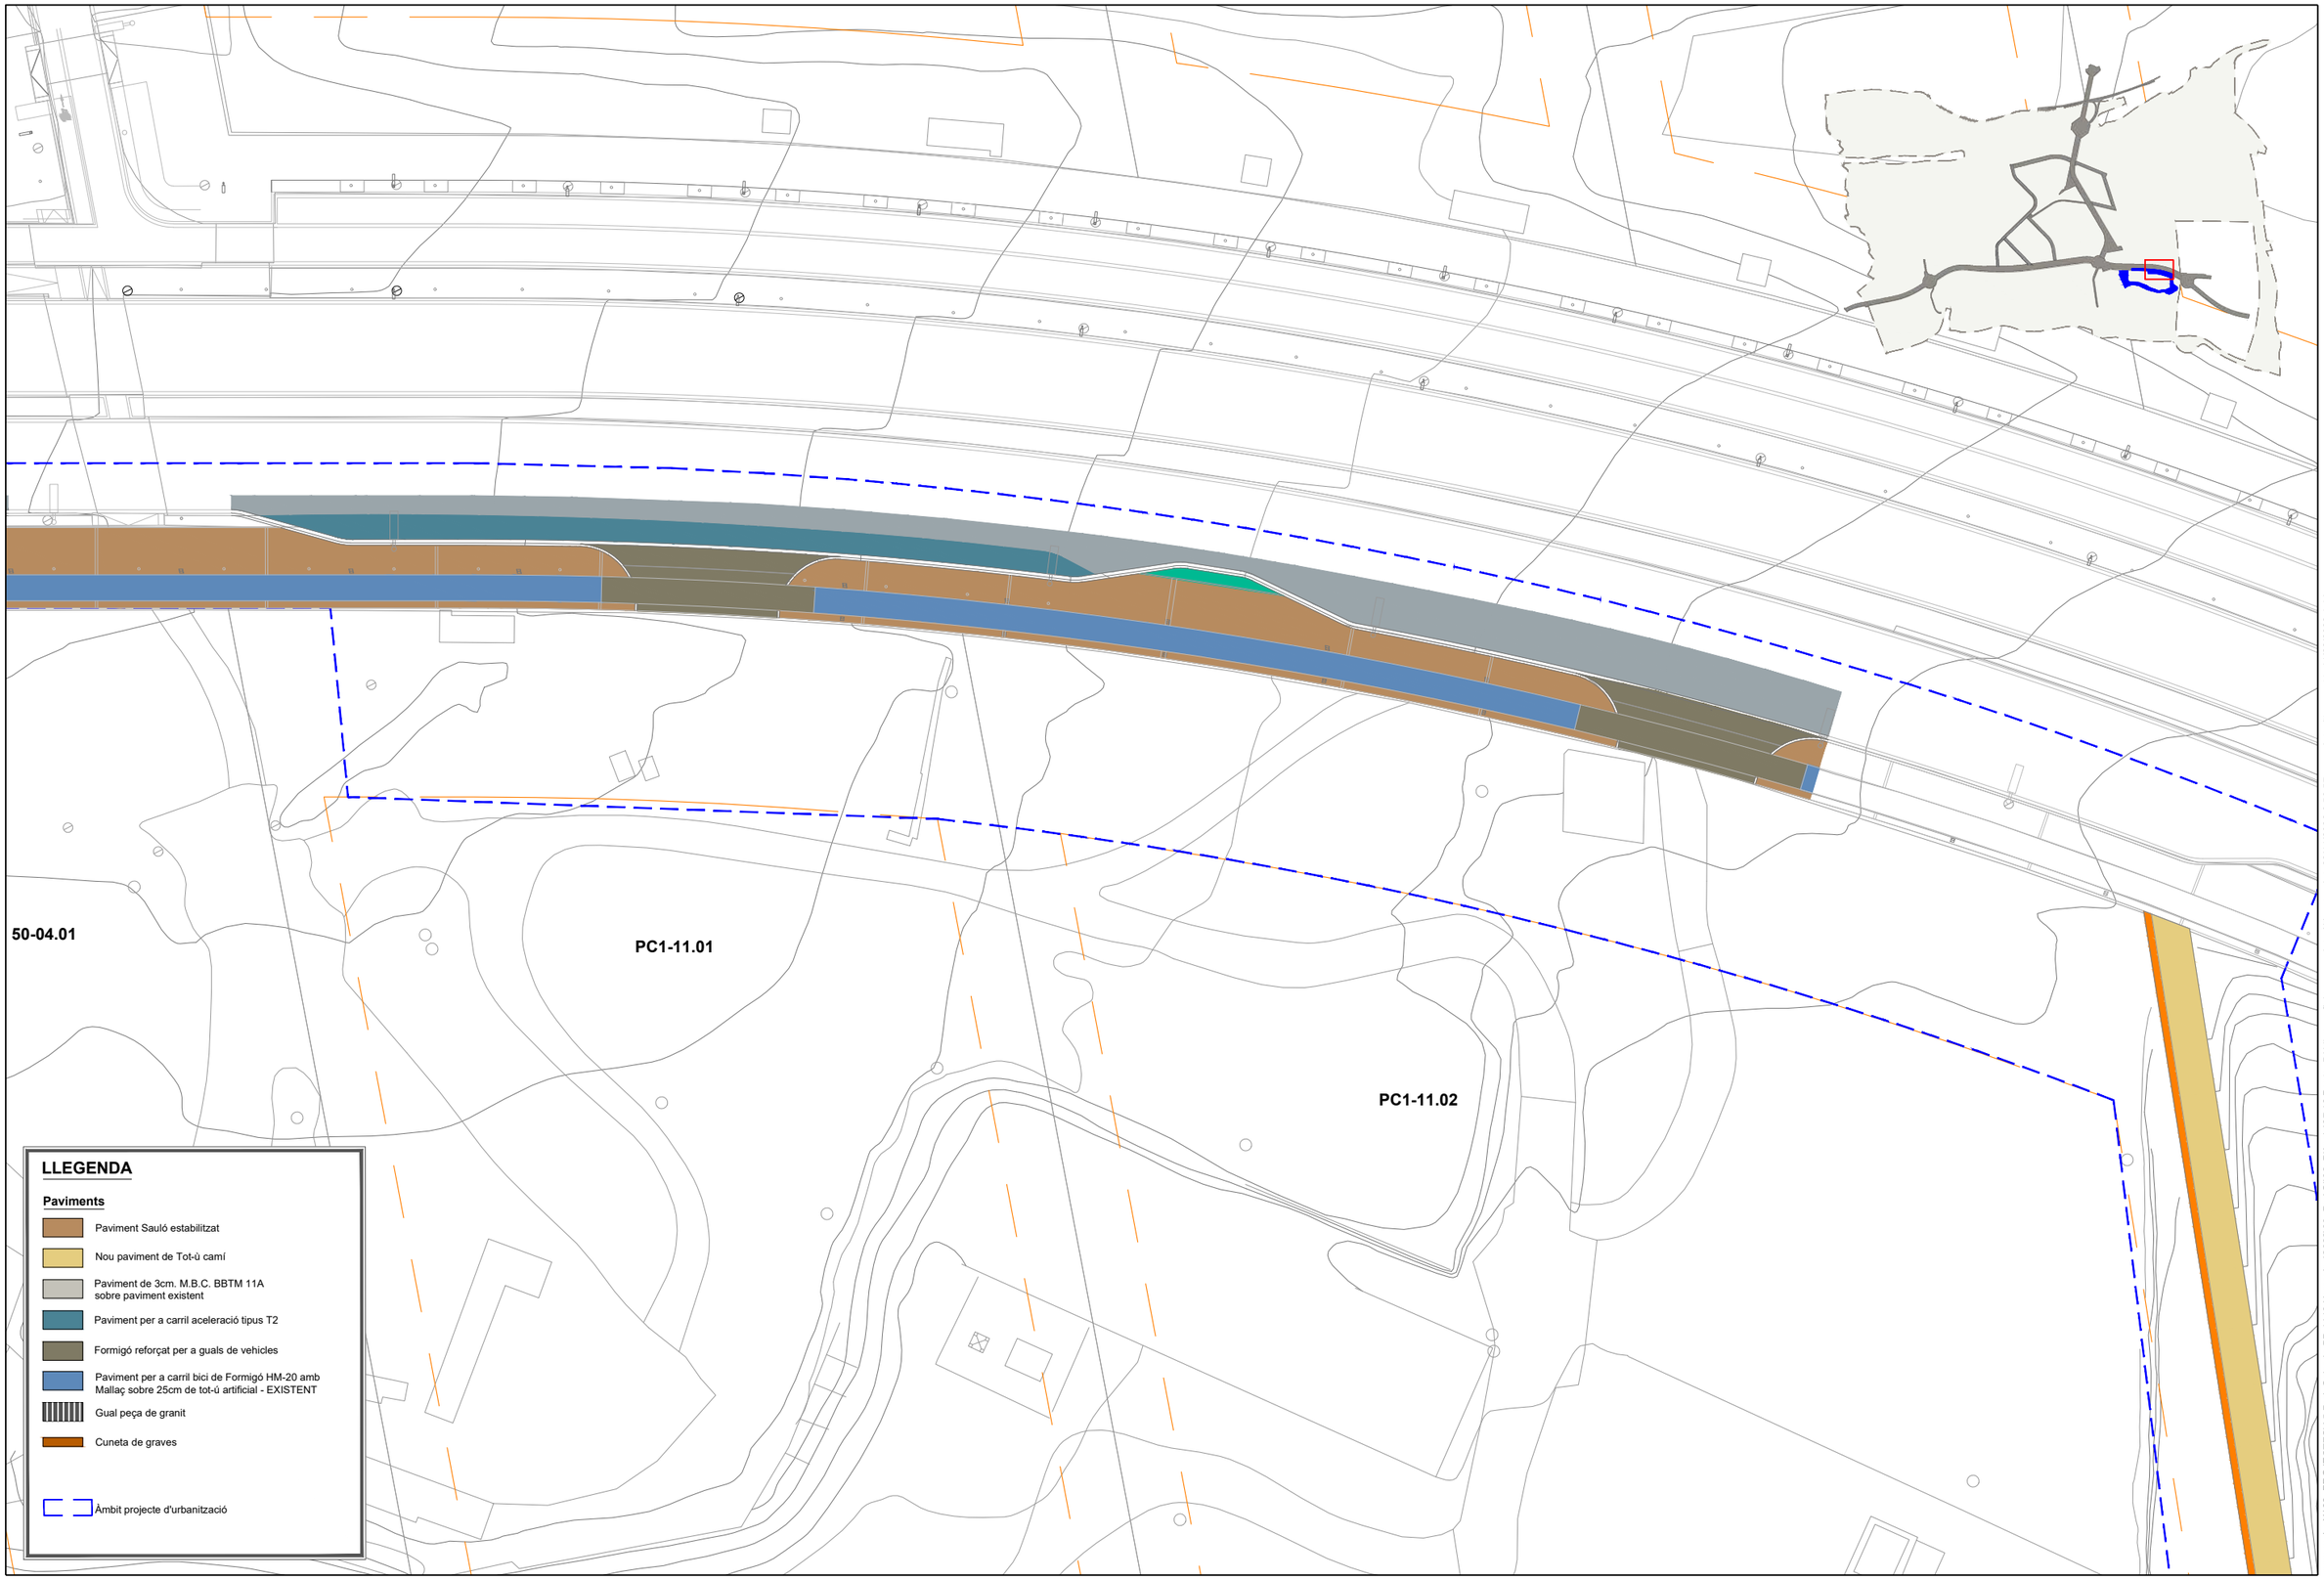

PARC DE L'ALBA
CERDANYOLA DEL VALLÈS
BARCELONA / CATALUNYA

CONSORCI URBANÍSTIC DEL CENTRE DIRECCIONAL DE CERDANYOLA DEL VALLÈS

Ajuntament de Cerdanyola del Vallès

INCASÒL Institut Català del Sòl

L'AUTOR DEL PROJECTE:
Albert Noguero i Gros


TITOL DEL PROJECTE:
PROJECTE D'URBANITZACIÓ A5: ÀMBIT MASIA XERCAVINS
AL SECTOR PARC DE L'ALBA DE CERDANYOLA DEL VALLÈS

ESCALES
DIN A1 1/250
DIN A3 1/500
ORIGINALS A-3
0 m
GRÀFIQUES

NOM DEL PLÀNOL:
PLANTA PAVIMENTS SUPERFICIALS

DATA: Desembre 2022
PLÀNOL NÚM. 7.1
NOM DE FITXER: 7.1.DWG
FULL 2 DE 5

data d'impressió: 11/22/2022 1:14
data últim guardat: 22/11/2022 8:53:57
nom arxiu: X:\03_PROJECTES\A5 Proj_Cèlpada BP-1413 Xercavins\2022\00_Proj St\02_Plànols\07.10 Planta_PAVI-superfi.dwg

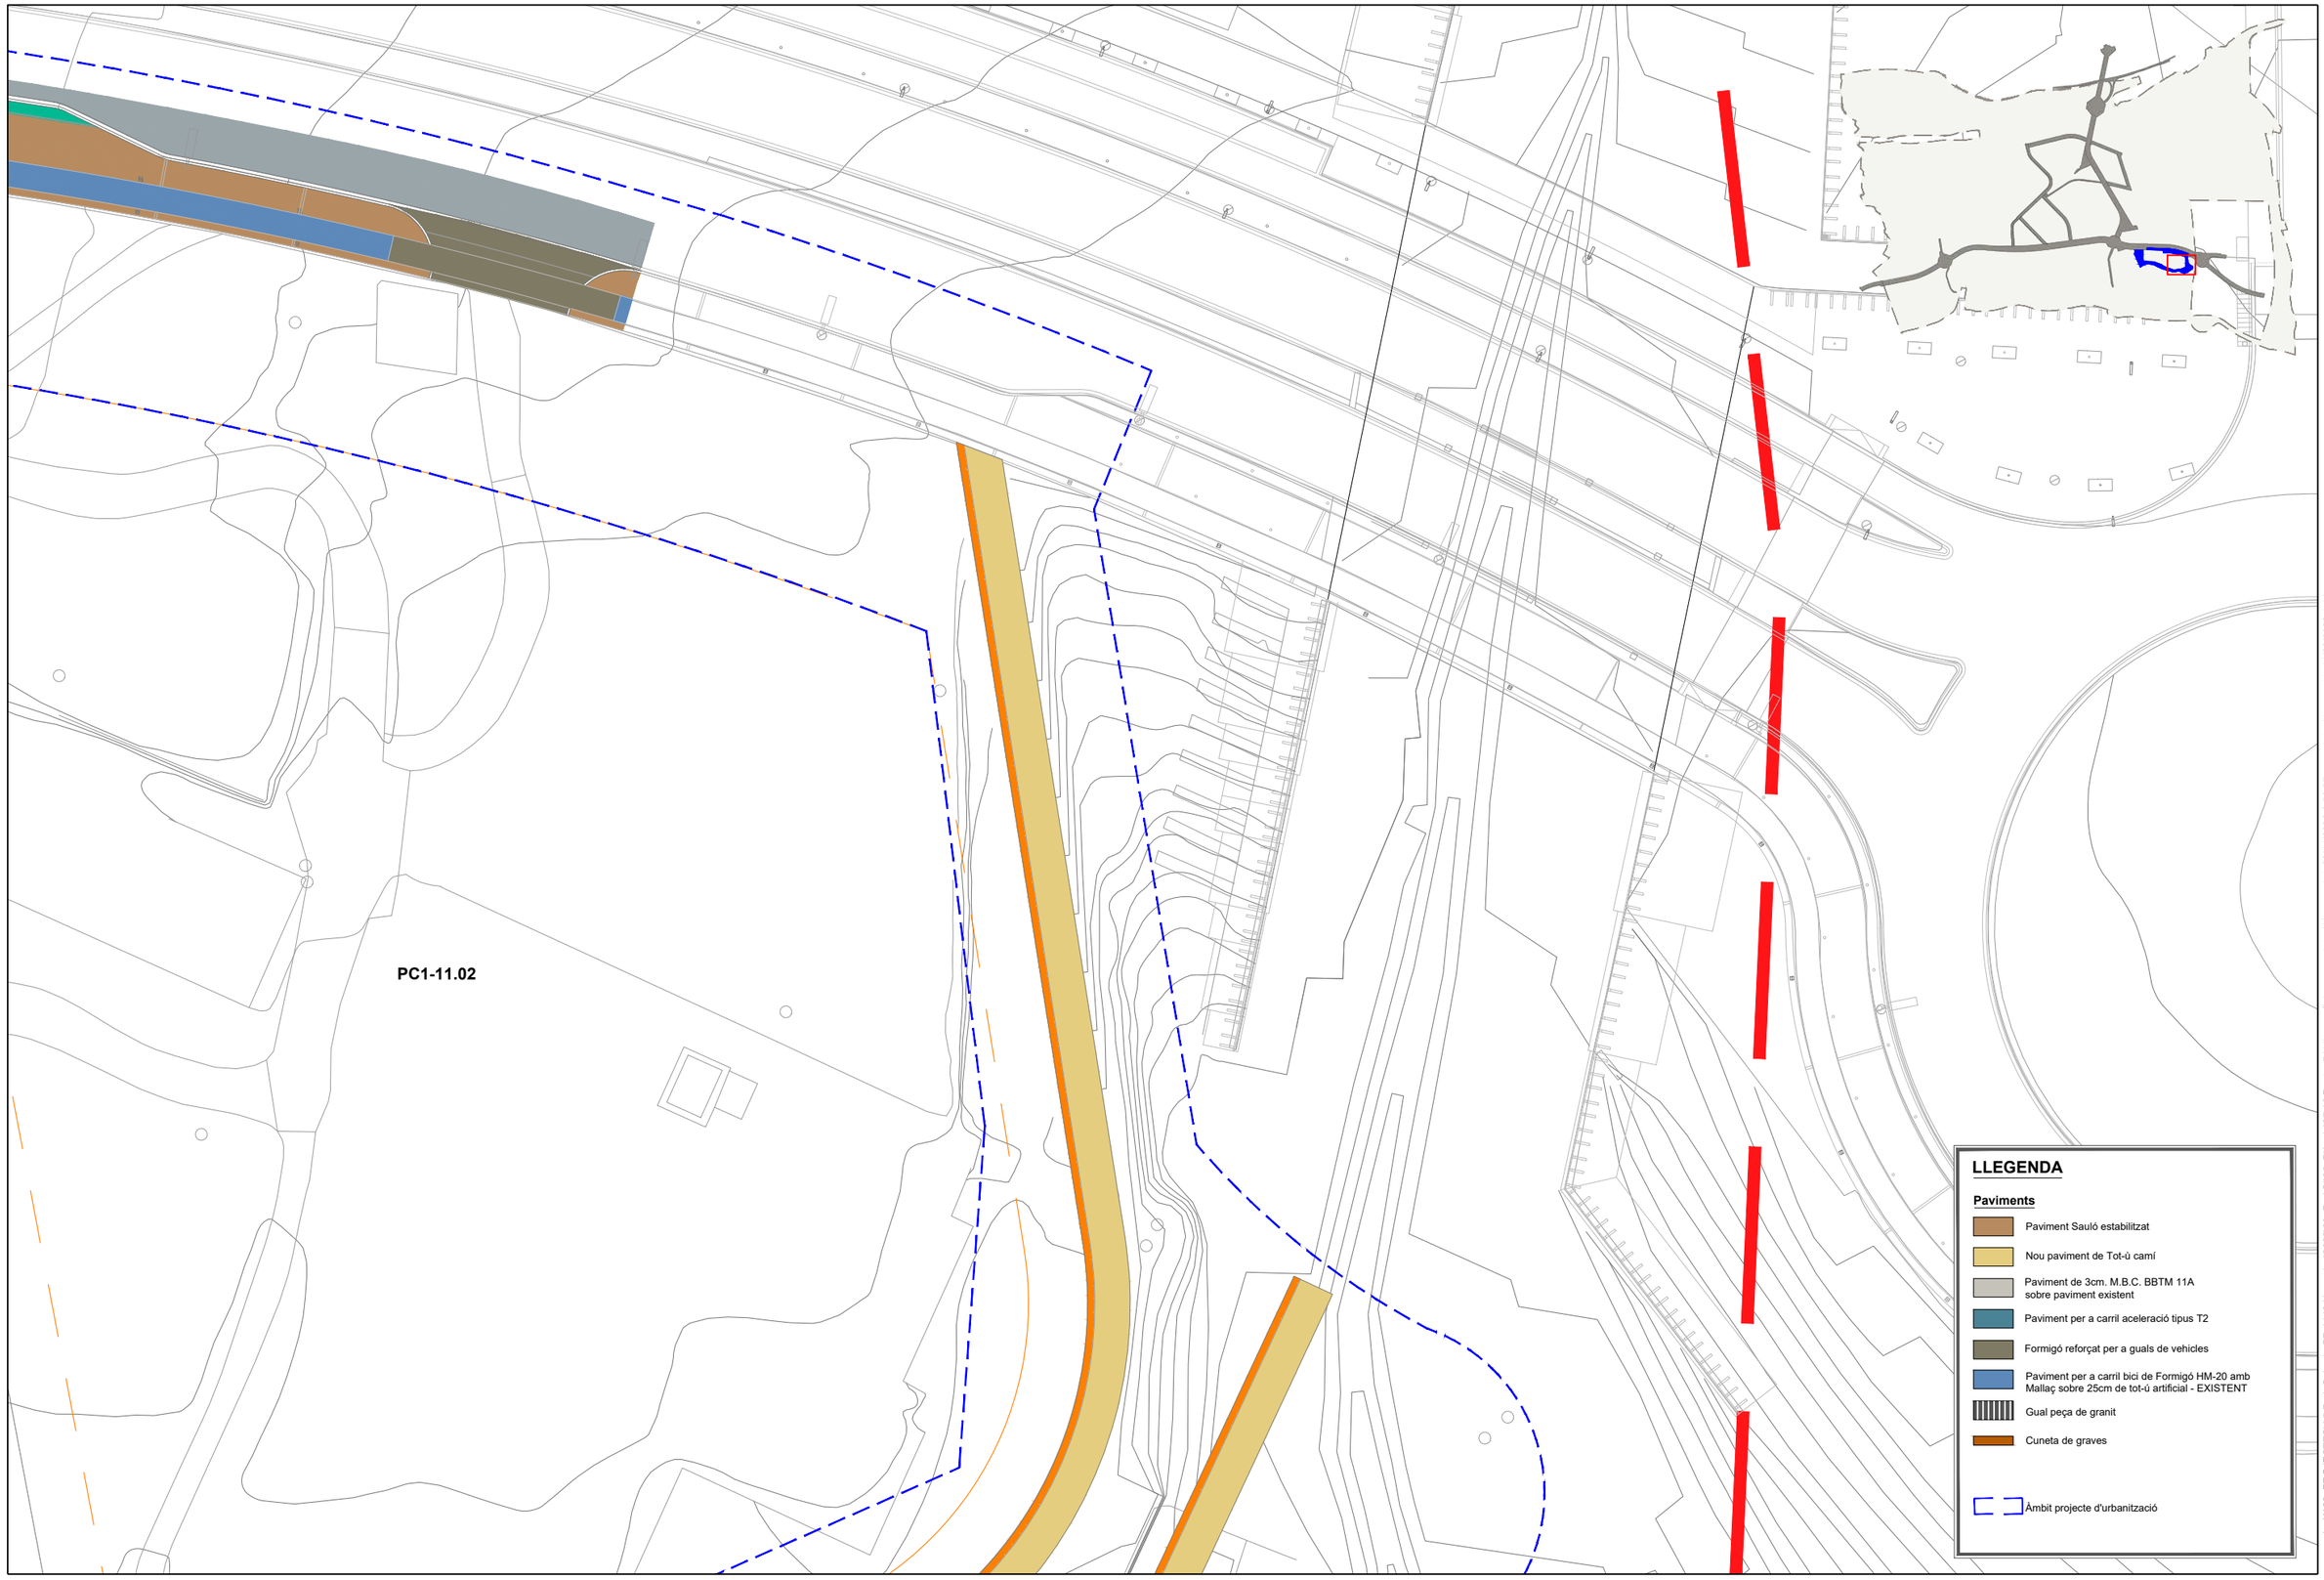

PARC DE L'ALBA
CERDANYOLA DEL VALLÈS
BARCELONA / CATALUNYA

CONSORCI URBANÍSTIC DEL CENTRE DIRECCIONAL DE CERDANYOLA DEL VALLÈS

Ajuntament de Cerdanyola del Vallès

INCASÒL Institut Català del Sòl

L'AUTOR DEL PROJECTE:
Albert Noguero i Gros


TITOL DEL PROJECTE:
PROJECTE D'URBANITZACIÓ A5: ÀMBIT MASIA XERCAVINS
AL SECTOR PARC DE L'ALBA DE CERDANYOLA DEL VALLÈS

ESCALES
DIN A1 1/250
DIN A3 1/500
ORIGINALS A-3
0 m
GRÀFIQUES

NOM DEL PLÀNOL:
PLANTA PAVIMENTS SUPERFICIALS

DATA: Desembre 2022
PLÀNOL NÚM. 7.1
NOM DE FITXER: 7.1.DWG
FULL 3 DE 5

nom arxiu: X:\03_PROJECTES\A5 Proj_Calçada BP-1413 Xercavins\2022\00_Proj SI\02_Plànols\07.10 Planta_PAVI-superfi.dwg
data últim guardat: 22/11/2022 8:53:57
data d'impressió: 11/22/2022 1:14

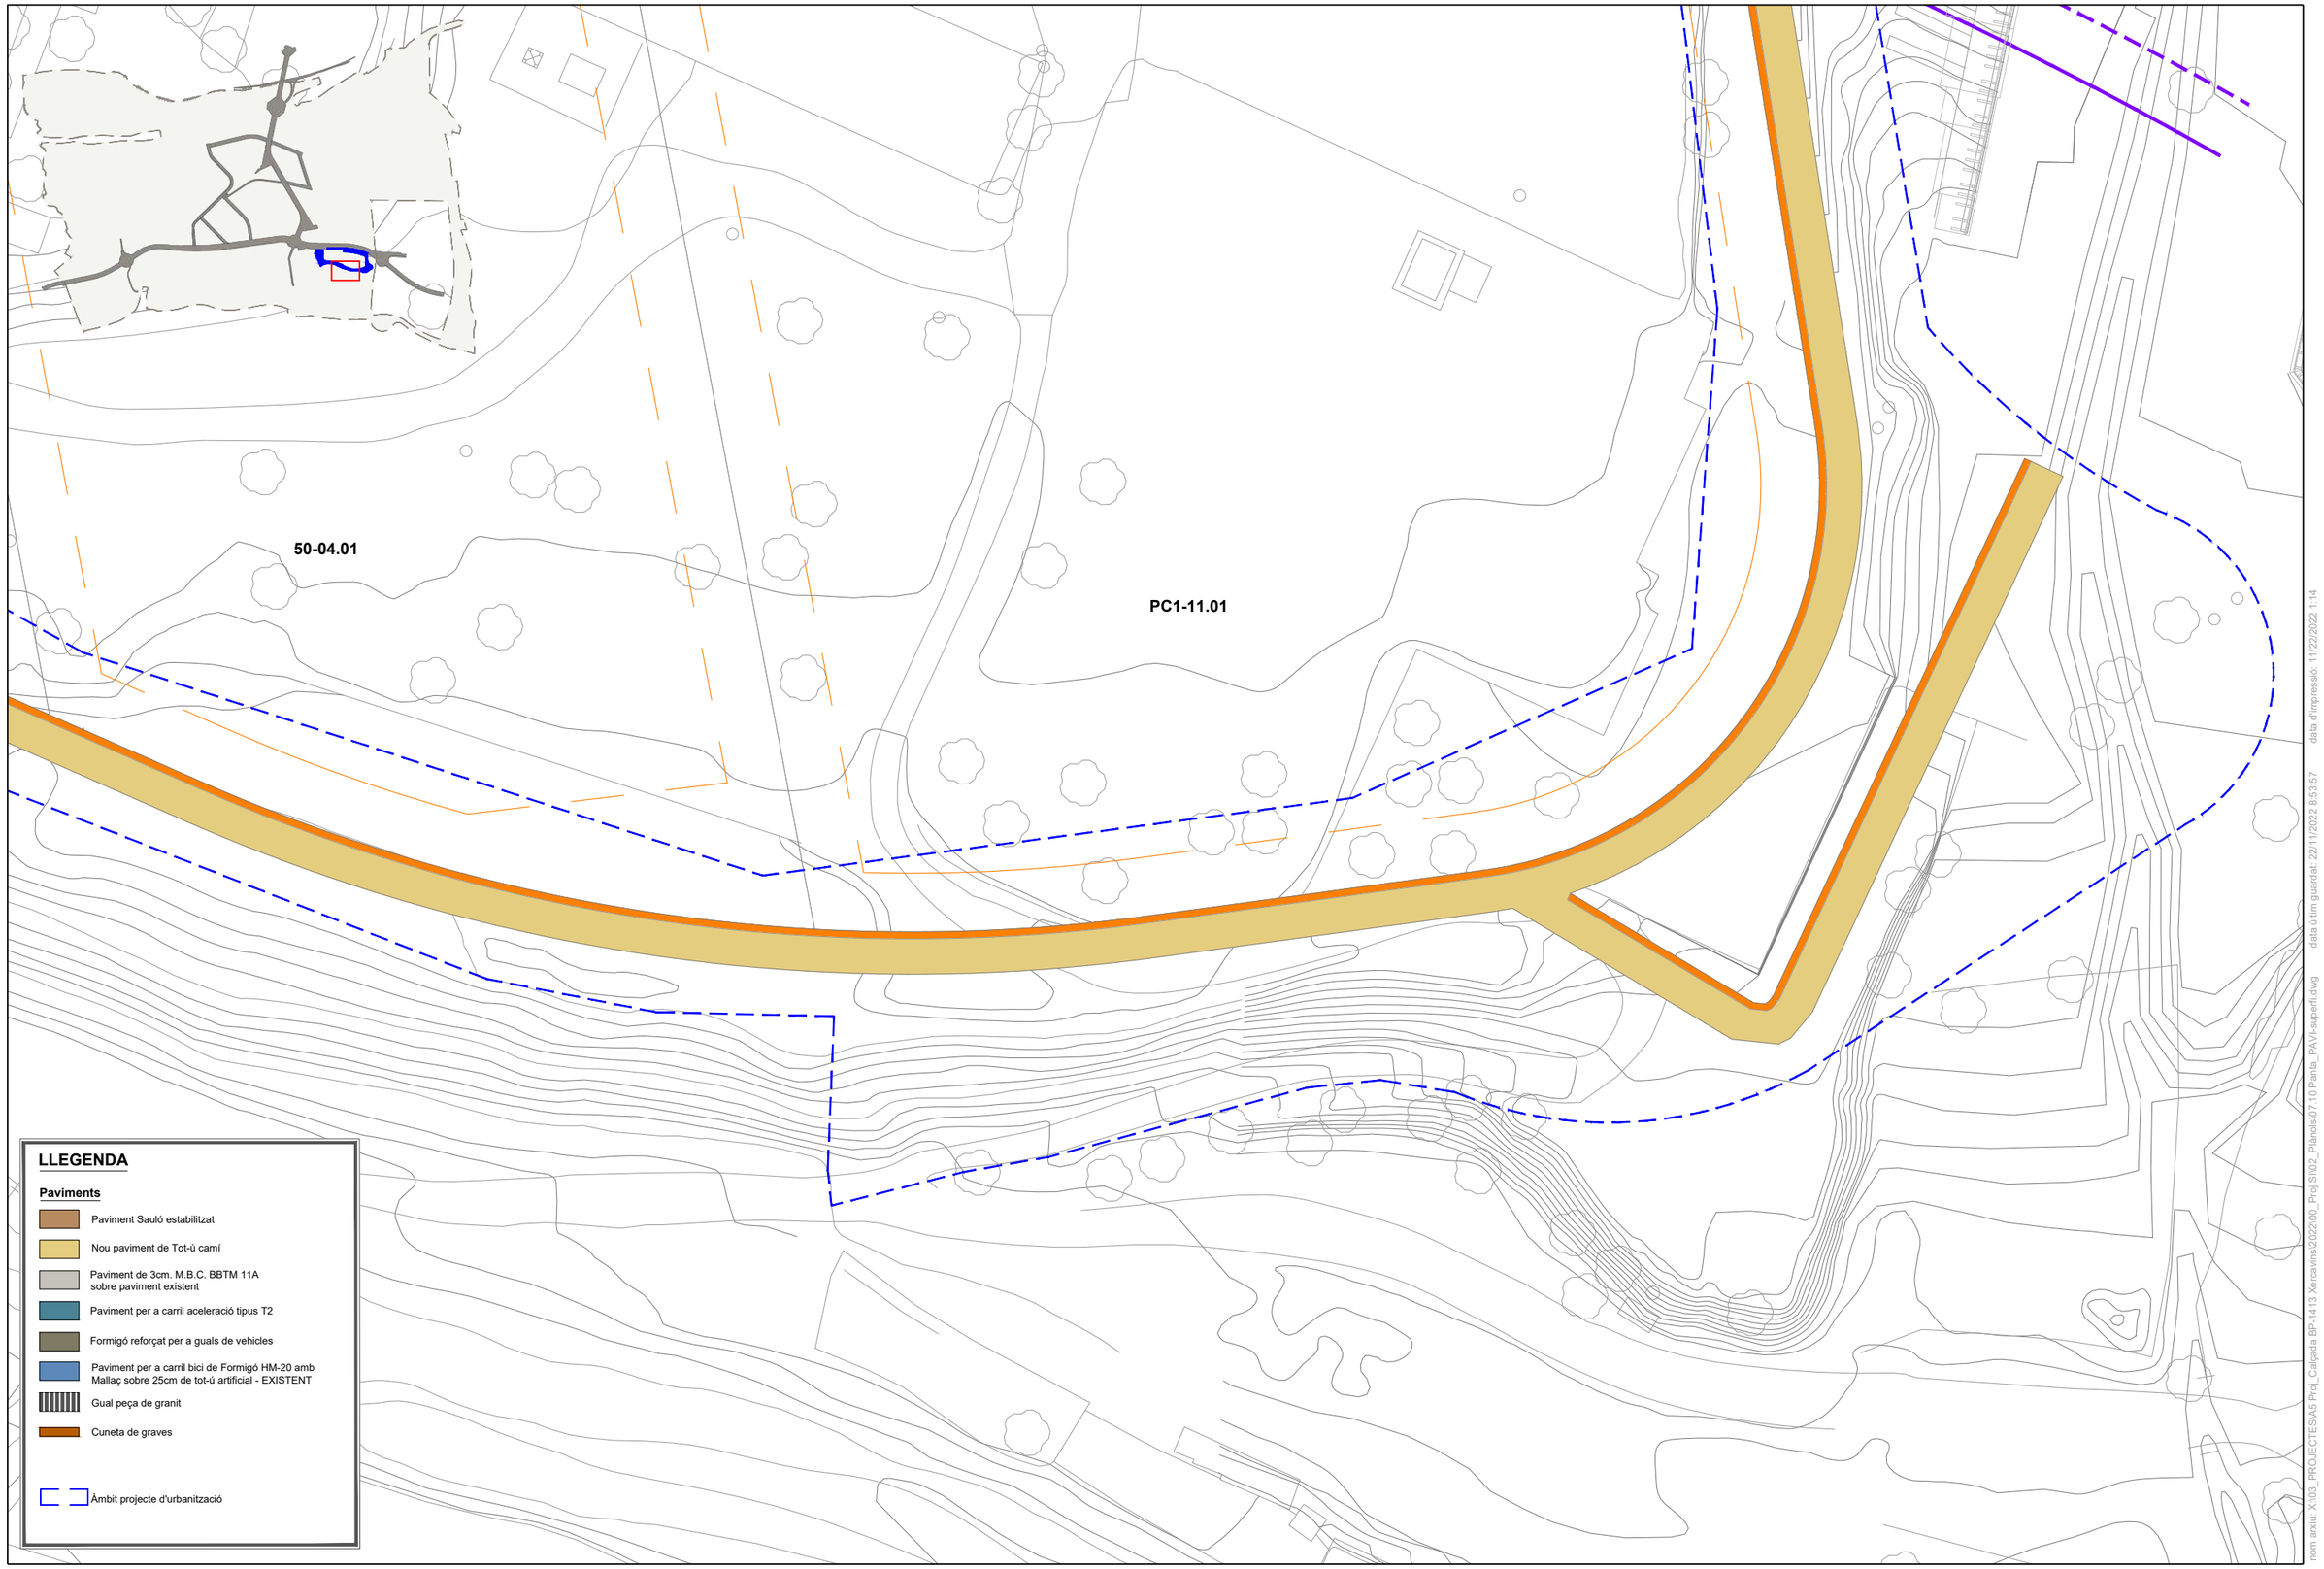

LLEGENDA

Paviments

- Paviment Sauló estabilitzat
- Nou paviment de Tot-ù camí
- Paviment de 3cm. M.B.C. BBTM 11A sobre paviment existent
- Paviment per a carril aceleració tipus T2
- Formigó reforçat per a guals de vehicles
- Paviment per a carril bici de Formigó HM-20 amb Mallaç sobre 25cm de tot-ú artificial - EXISTENT
- Gual peça de granit
- Cuneta de graves

Àmbit projecte d'urbanització

PARC **DE L'ALBA**
CERDANYOLA DEL VALLÈS
BARCELONA / CATALUNYA

CONSORCI URBANÍSTIC DEL CENTRE DIRECCIONAL DE CERDANYOLA DEL VALLÈS

Ajuntament de Cerdanyola del Vallès

INCASÒL Institut Català del Sol

L'AUTOR DEL PROJECTE:
Albert Noguero i Gros


TITOL DEL PROJECTE:
PROJECTE D'URBANITZACIÓ A5: ÀMBIT MASIA XERCAVINS
AL SECTOR PARC DE L'ALBA DE CERDANYOLA DEL VALLÈS

ESCALES
DIN A1 1/250
DIN A3 1/500
ORIGINALS A-3
0 m
GRÀFIQUES

NOM DEL PLÀNOL:
PLANTA PAVIMENTS SUPERFICIALS

DATA: Desembre2022
PLÀNOL NÚM. 7.1
NOM DE FITXER: 7.1_.DWG
FULL 4 DE 5

nom arxiu: X:\03_PROJECTES\A5 Proj_Calçada BP-1413 Xercavins\2022\00_Proj S\02_Plànols\07.1\0 Planta_PAVI-superfi.dwg
data ultim guardat: 22/11/2022 8:53:57
data d'impressió: 11/22/2022 1:14

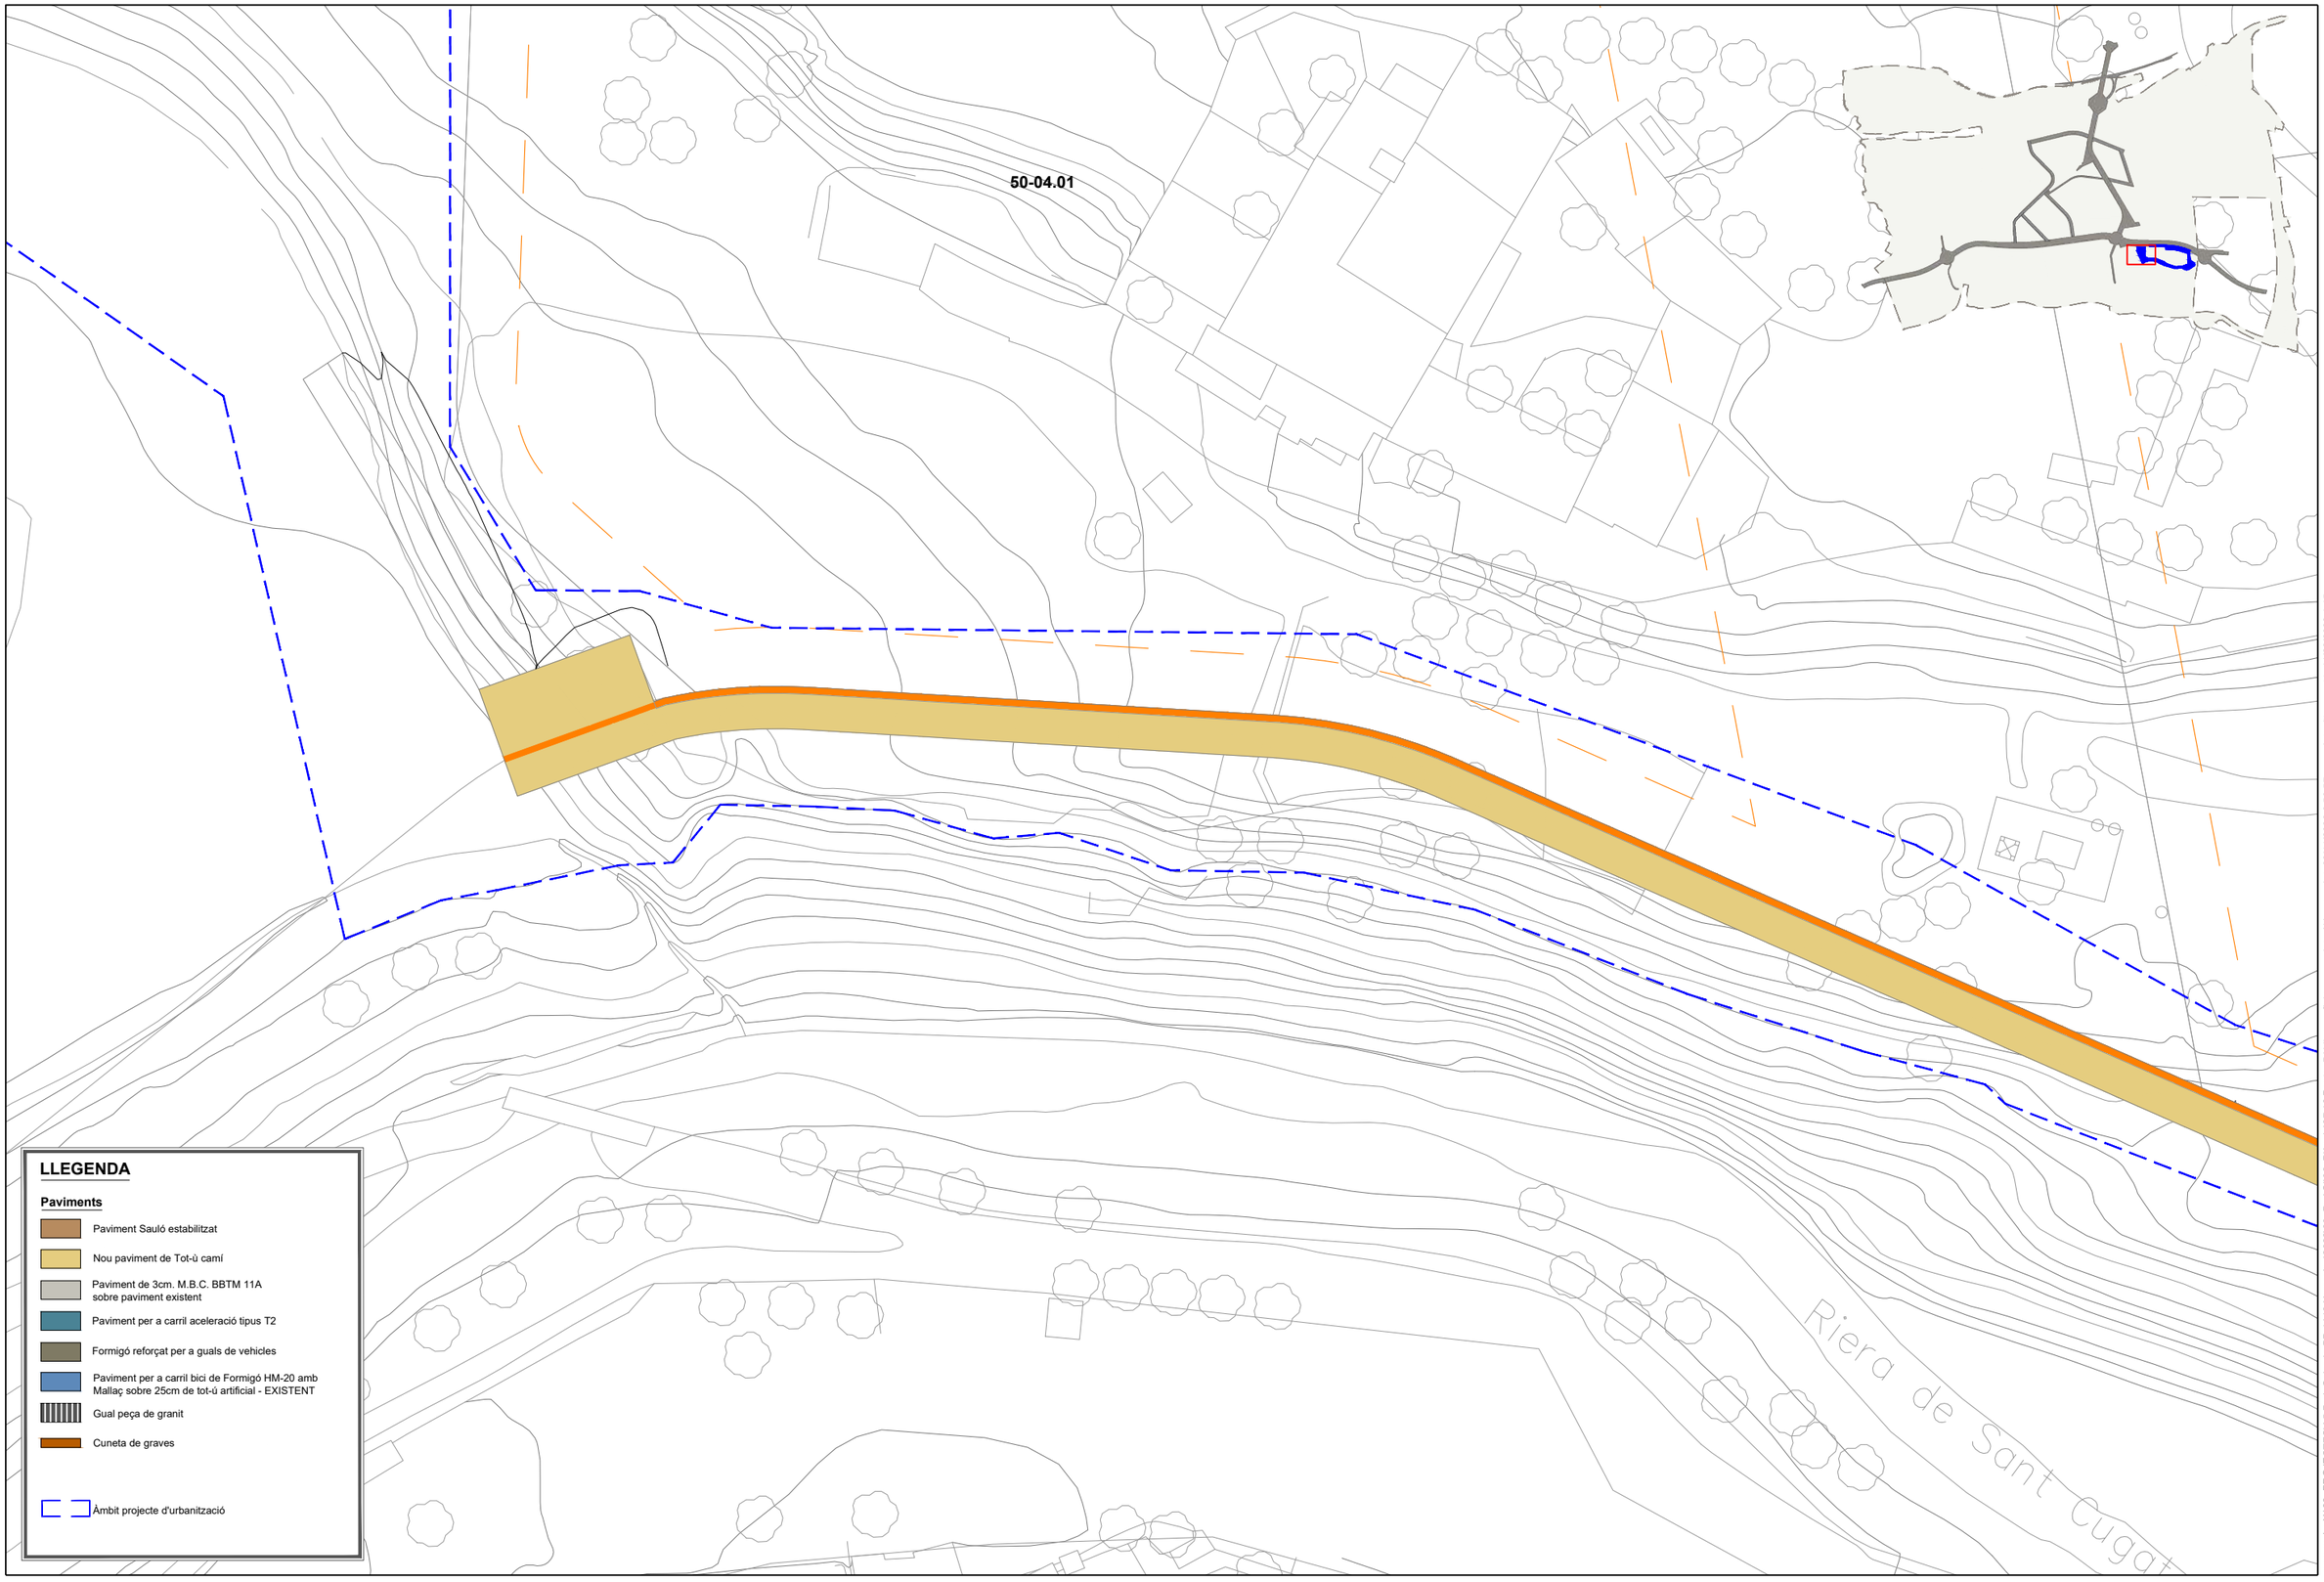

LLEGENDA

Paviments

- Paviment Sauló estabilitzat
- Nou paviment de Tot-ù camí
- Paviment de 3cm. M.B.C. BBTM 11A sobre paviment existent
- Paviment per a carril acceleració tipus T2
- Formigó reforçat per a guals de vehicles
- Paviment per a carril bici de Formigó HM-20 amb Mallaç sobre 25cm de tot-ú artificial - EXISTENT
- Gual peça de granit
- Cuneta de graves

Àmbit projecte d'urbanització

PARC **DE L'ALBA**
CERDANYOLA DEL VALLÈS
BARCELONA / CATALUNYA

CONSORCI URBANÍSTIC DEL CENTRE DIRECCIONAL DE CERDANYOLA DEL VALLÈS

Ajuntament de Cerdanyola del Vallès

INCASÒL Institut Català del Sòl

L'AUTOR DEL PROJECTE: Albert Noguero i Gros


TITOL DEL PROJECTE:
PROJECTE D'URBANITZACIÓ A5: ÀMBIT MASIA XERCAVINS
AL SECTOR PARC DE L'ALBA DE CERDANYOLA DEL VALLÈS

ESCALES
DIN A1 1/250
DIN A3 1/500
ORIGINALS A-3
0 m
GRÀFIQUES

NOM DEL PLÀNOL: PLANTA PAVIMENTS SUPERFICIALS

DATA:	PLÀNOL NÚM.
Desembre 2022	7.1
NOM DE FITXER:	
7.1_PI-Urba.DWG	FULL 5 DE 5

nom arxiu: X:\03_PROJECTES\A5 Proj_Calçada BP-1413 Xercavins\2022\06_Proj SI\02_Planols\07.10 Planta_PAVI-superfi.dwg data últim guardat: 22/11/2022 8:53:57 data d'impressió: 11/22/2022 1:15

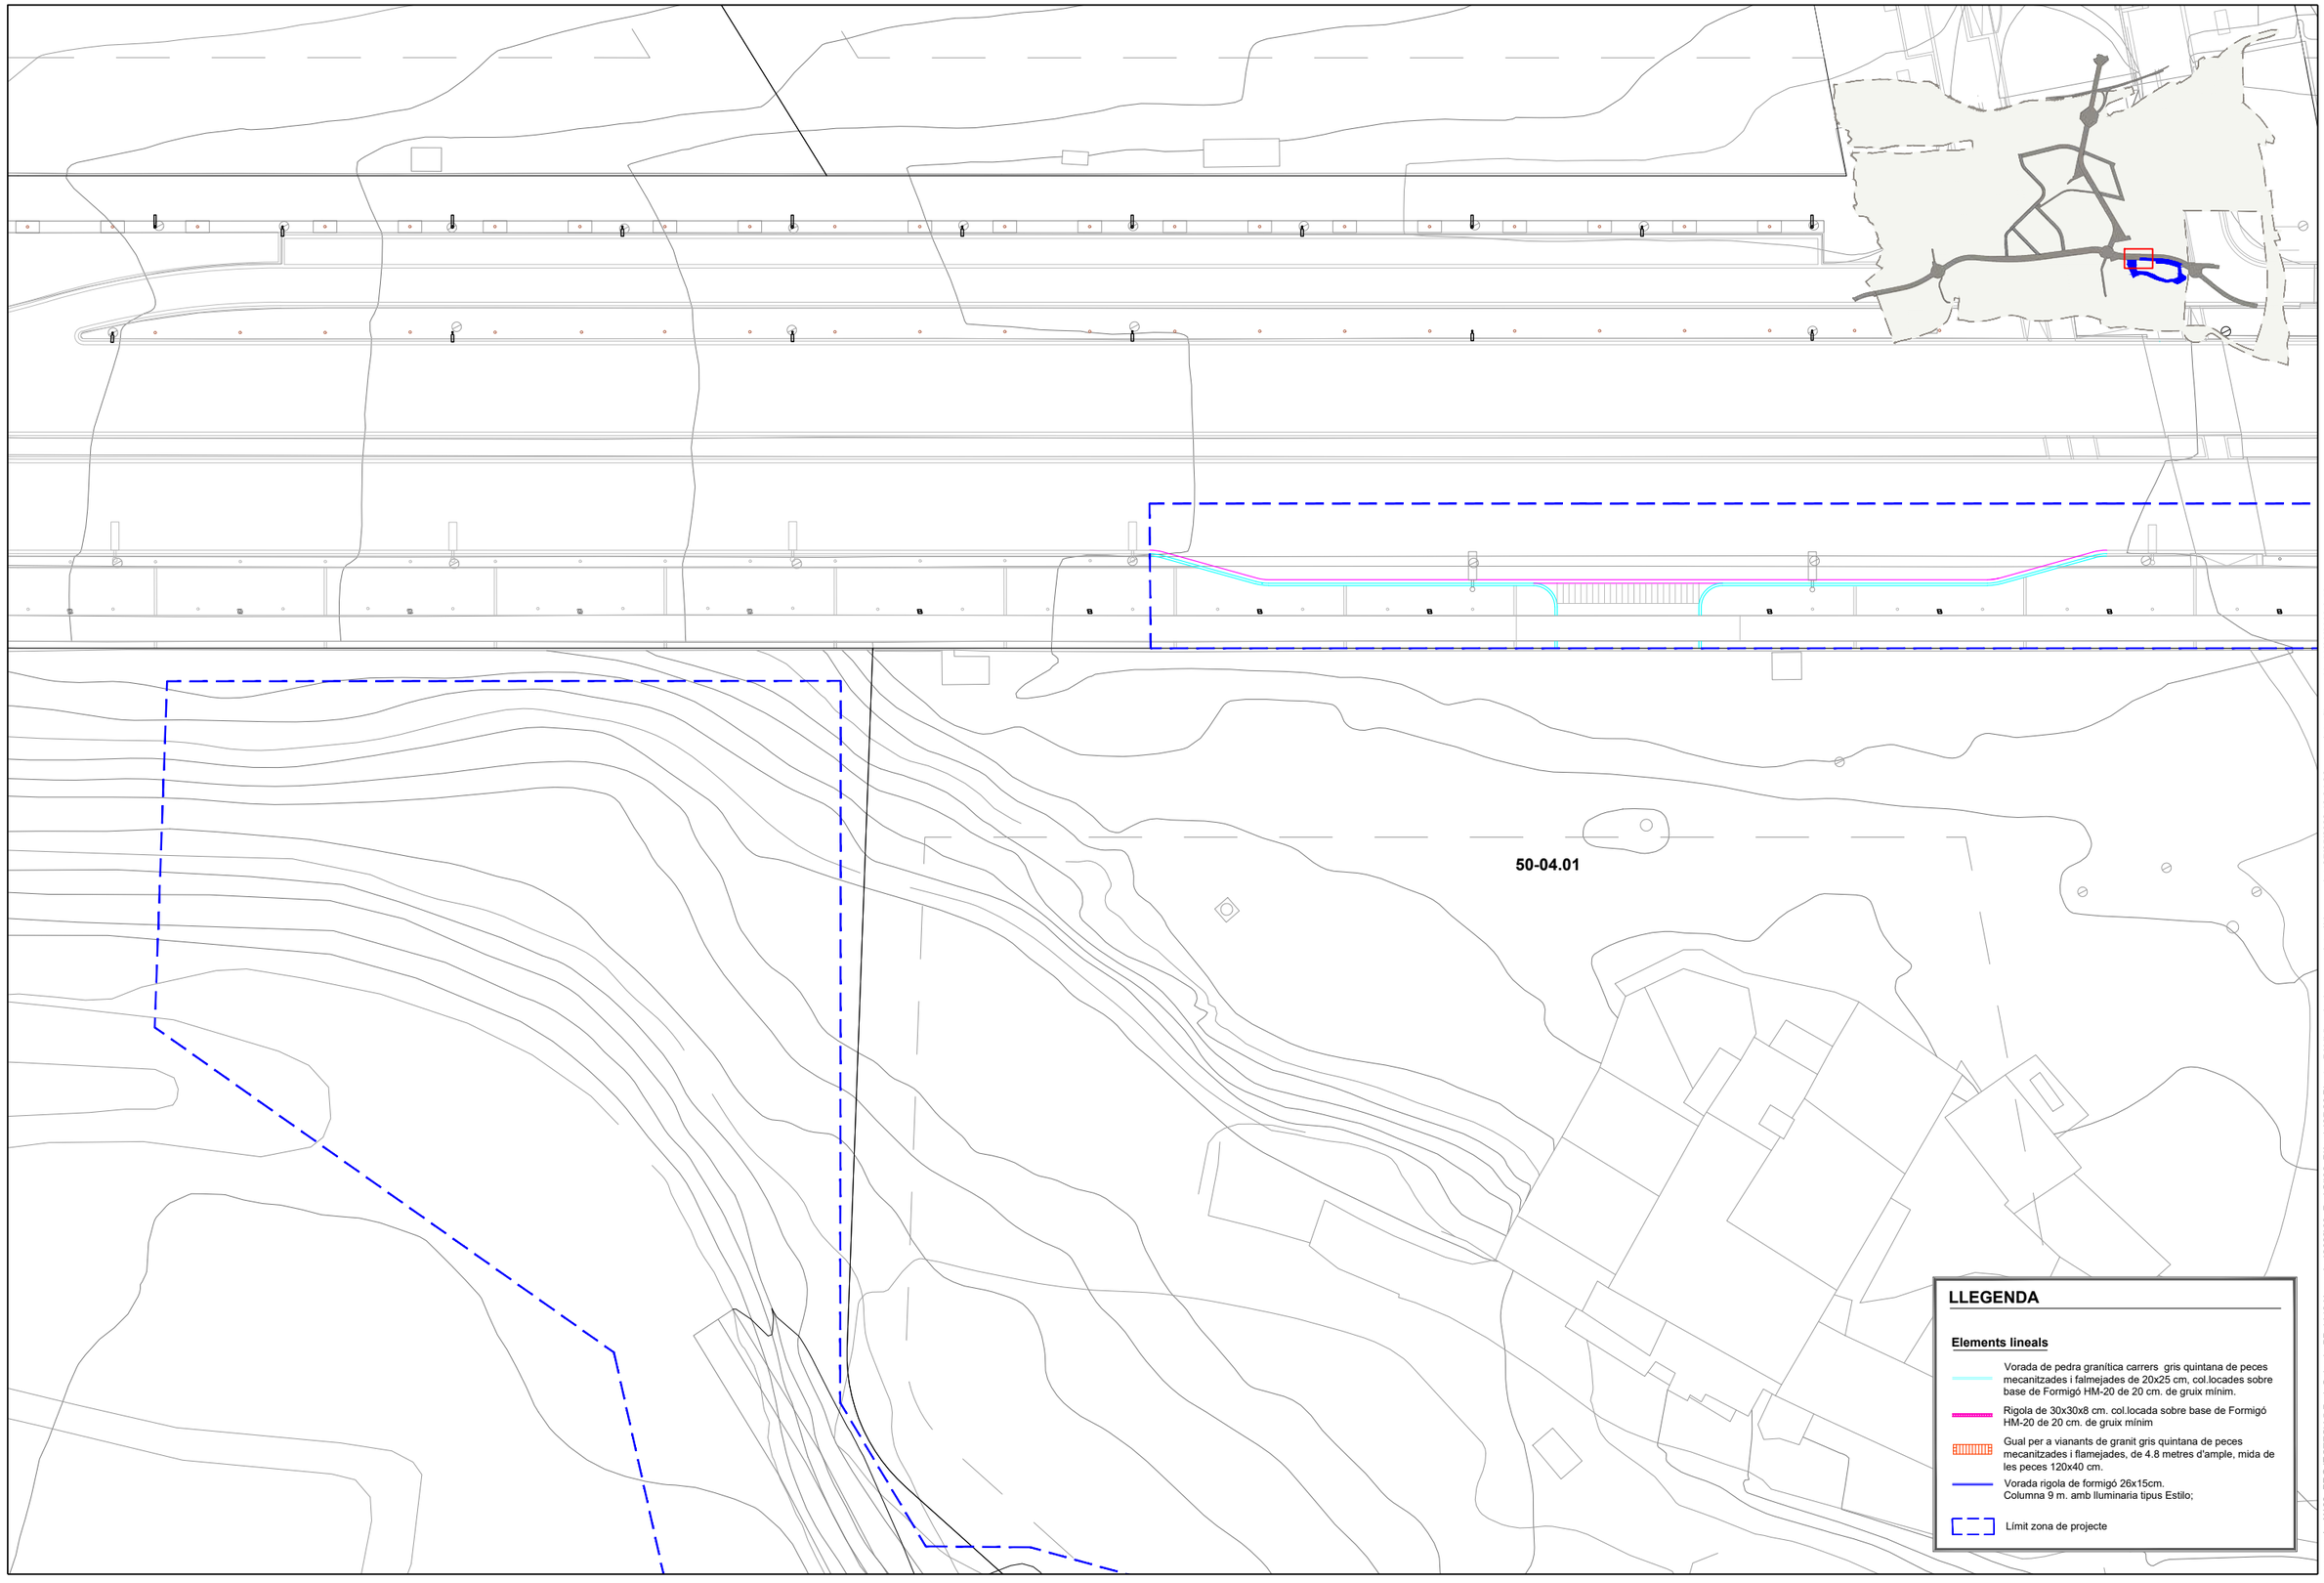

PARC **DE L'ALBA**
CERDANYOLA DEL VALLÈS
BARCELONA / CATALUNYA

CONSORCI URBANÍSTIC
DEL CENTRE DIRECCIONAL
DE CERDANYOLA DEL VALLÈS

Ajuntament de Cerdanyola del Vallès

INCASÒL Institut Català del Sol

L'AUTOR DEL PROJECTE:
Albert Noguero i Gros

TITOL DEL PROJECTE:
PROJECTE D'URBANIZACIÓ A5: CALÇADA LATERAL CARRETERA BP-1413
A L'ALÇADA DE CAN XERCAVINS A L'ÀMBIT DEL SECTOR PARC DE L'ALBA


ESCALES
DIN A1 1/250
DIN A3 1/500
ORIGINALS A-3

0 m
GRÀFIQUES

NOM DEL PLÀNOL:
ELEMENTS LINEALS
Planta

DATA: Desembre 2022
PLÀNOL NÚM. 8.2
NOM DE FITXER: 08.02.DWG
FULL 1 DE 2

nom arxiu: X:\03_PROJECTES\A5 Proj_Calçada BP-1413 Xercavins\2022\00_Proj S1\02_Plànols\07.2\0 Planta_PAVI-lineals.dwg data últim guardat: 27/05/2022 10:31:36 data d'impressió: 11/22/2022 8:59

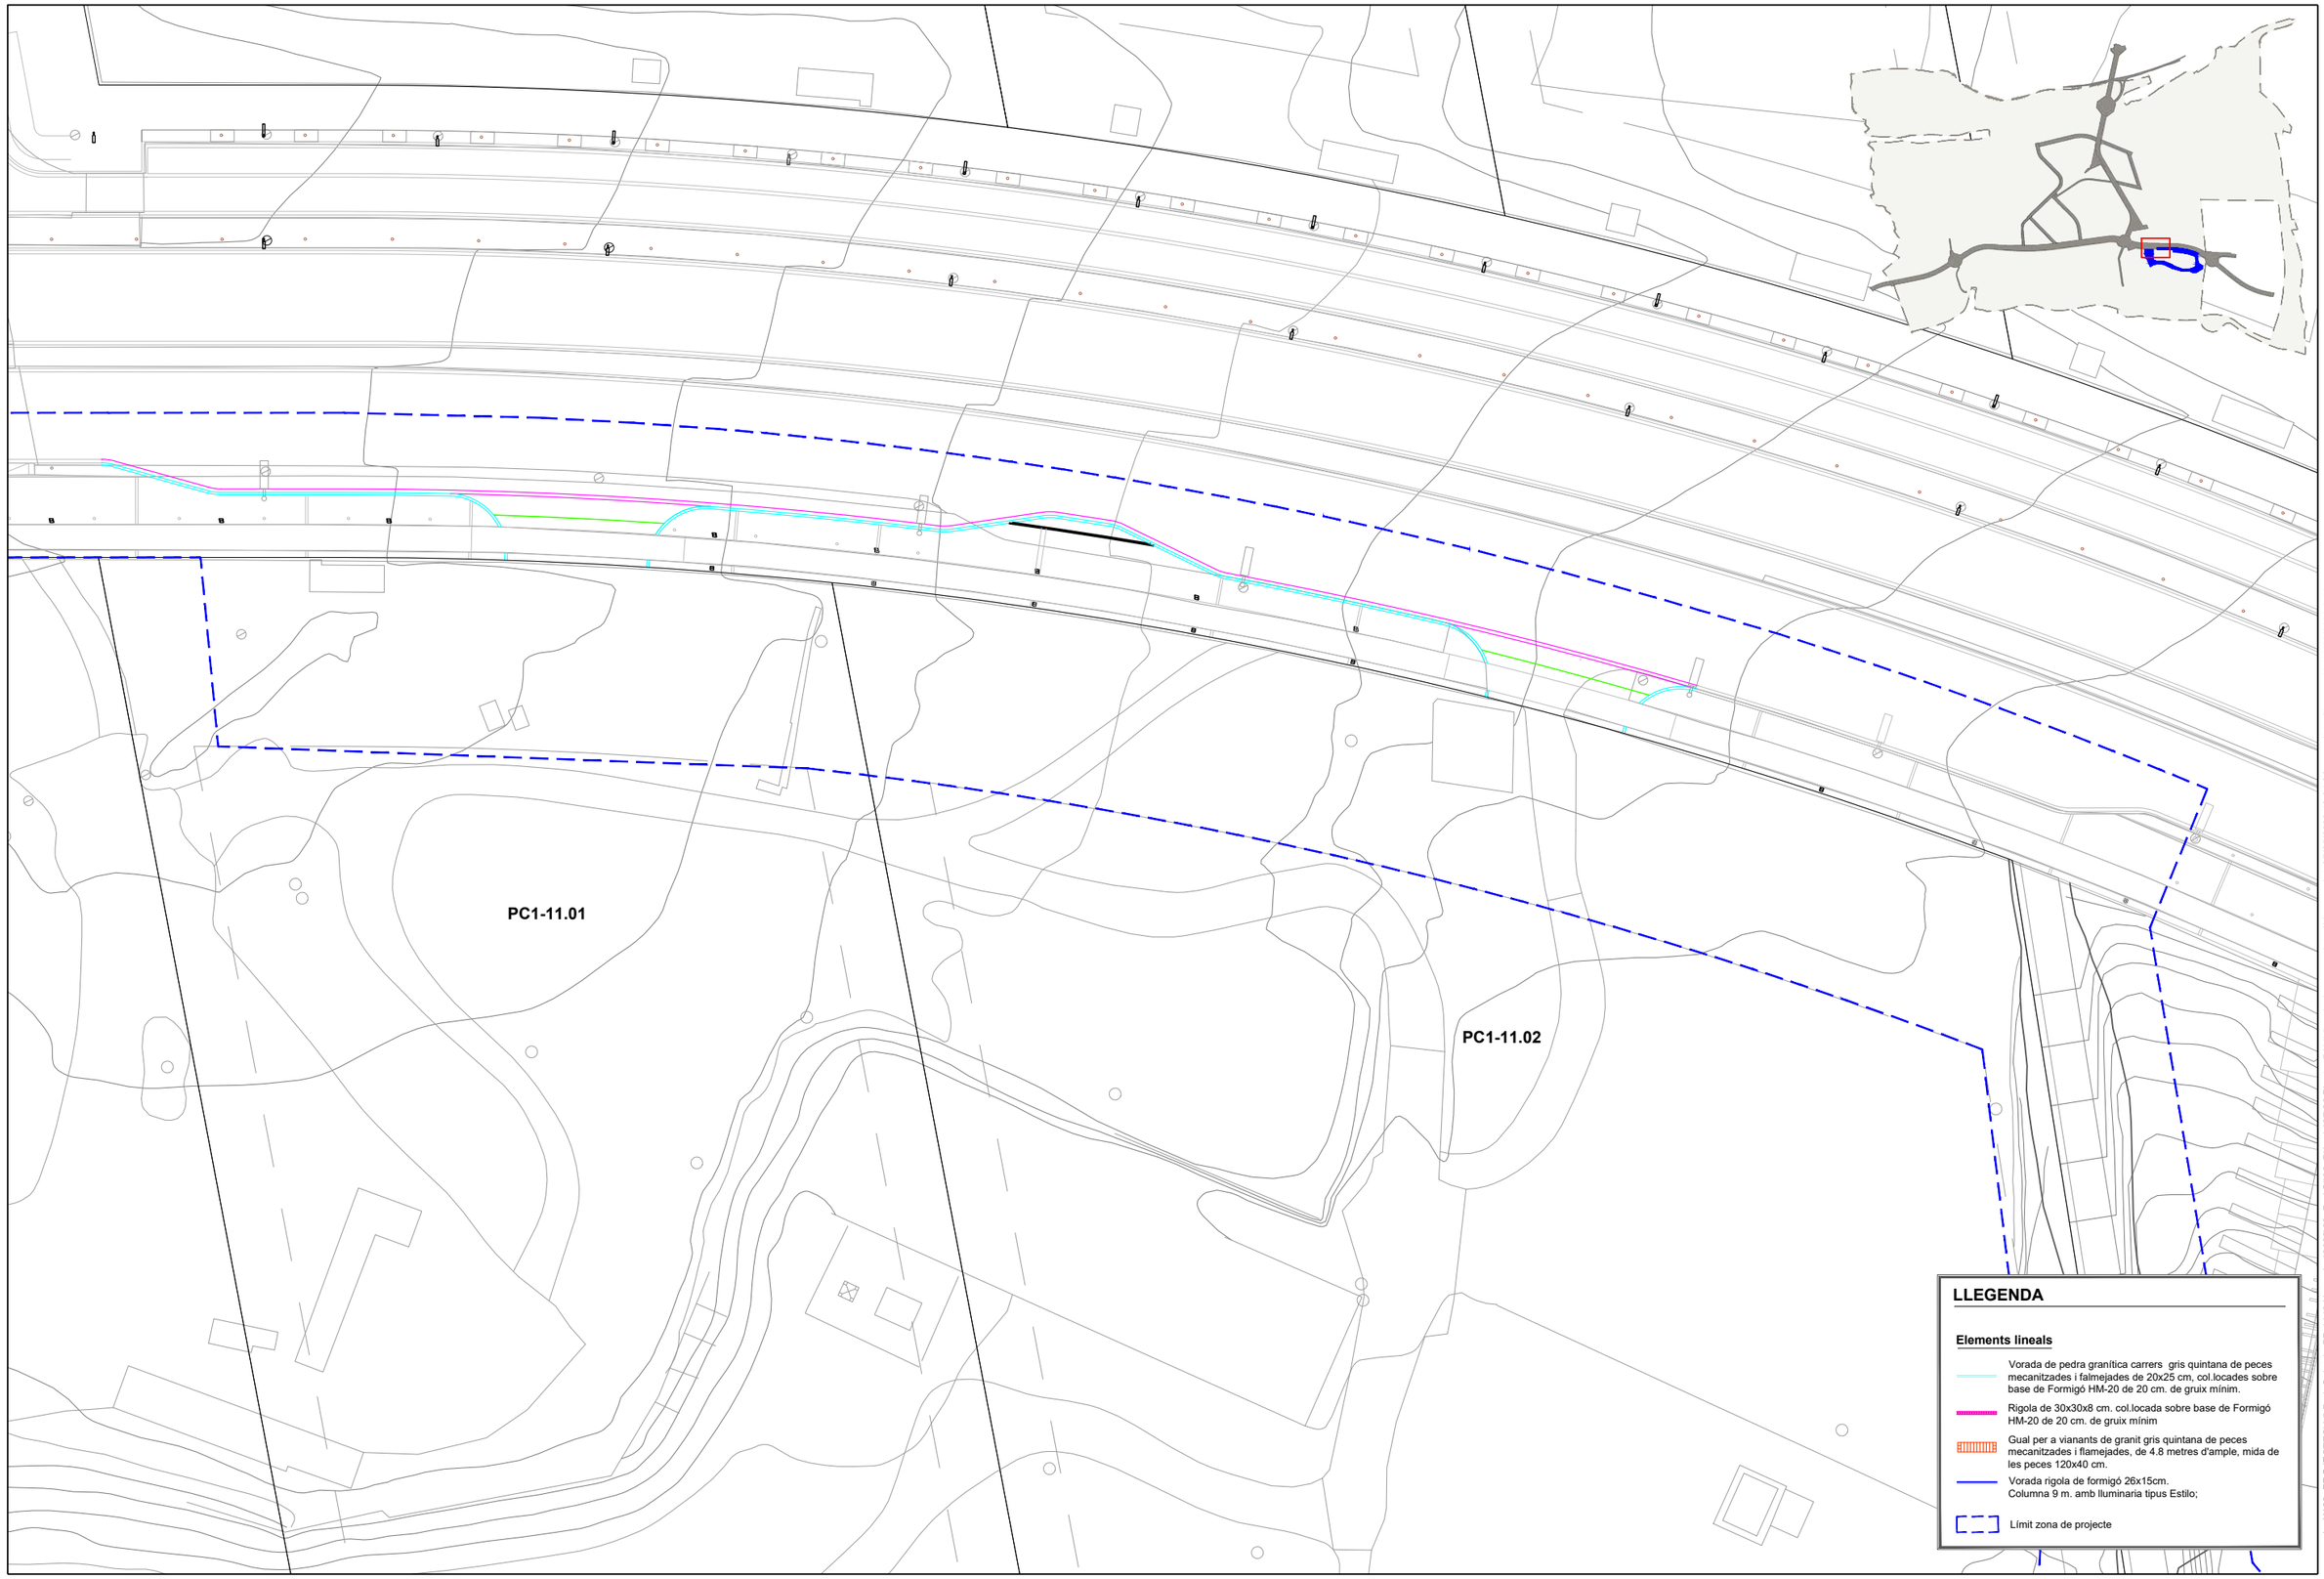

PARC DE L'ALBA
CERDANYOLA DEL VALLÈS
BARCELONA / CATALUNYA

CONSORCI URBANÍSTIC DEL CENTRE DIRECCIONAL DE CERDANYOLA DEL VALLÈS

Ajuntament de Cerdanyola del Vallès

INCASÒL Institut Català del Sòl

L'AUTOR DEL PROJECTE: Albert Noguero i Gros


TITOL DEL PROJECTE:
PROJECTE D'URBANIZACIÓ A5: CALÇADA LATERAL CARRETERA BP-1413
A L'ALÇADA DE CAN XERCAVINS A L'ÀMBIT DEL SECTOR PARC DE L'ALBA

ESCALES
DIN A1 1/250
DIN A3 1/500
ORIGINALS A-3
0 m
GRÀFIQUES


NOM DEL PLÀNOL:
ELEMENTS LINEALS
Planta

DATA: Desembre 2022
PLÀNOL NÚM. 8.2
NOM DE FITXER: 08.02.DWG
FULL 2 DE 2


nom arxiu: X:\03_PROJECTES\A5 Proj_Calçada BP-1413 Xercavins\2022\00_Proj S\02_Plànols\07.20 Planta_PAVI-lineals.dwg data últim guardat: 27/05/2022 10:31:36 data d'impressió: 11/22/2022 8:59

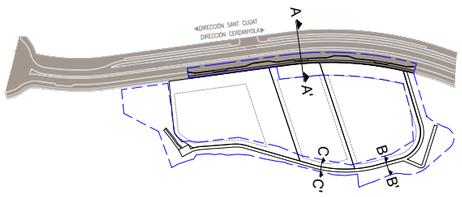


Secció B-B' camí reblert

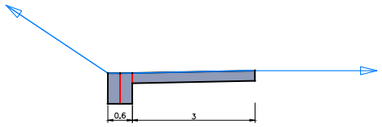

Secció camí C-C'

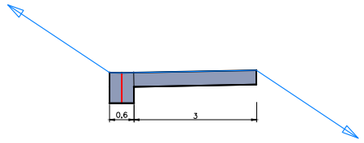

Secció A - A'

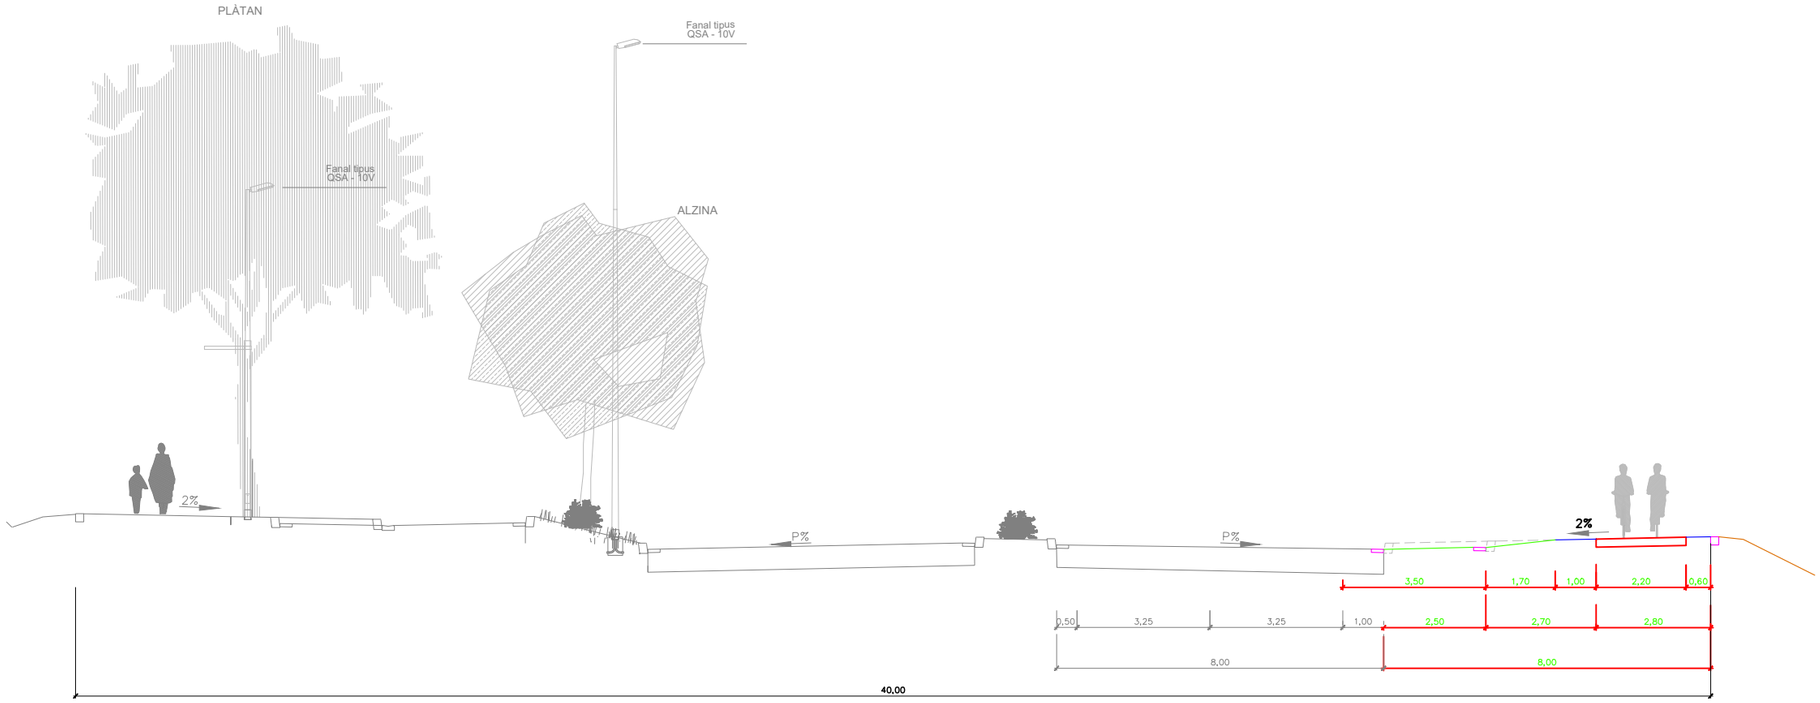

nom arxiu: X:\03_PROJECTES\A5 Proj_Calçada BP-1413 Xercavins\2022\00_Proj S\N02_Plànols\07.30 Seccions-Details.dwg
data últim guardat: 27/05/2022 13:34:00
data d'impressió: 11/22/2022 9:07

PARC DE L'ALBA
CERDANYOLA DEL VALLÈS
BARCELONA / CATALUNYA

CONSORCI URBANÍSTIC
DEL CENTRE DIRECCIONAL
DE CERDANYOLA DEL VALLÈS

Ajuntament de Cerdanyola del Vallès

INCASÒL Institut Català del Sòl

L'AUTOR DEL PROJECTE:
Albert Noguera i Gros


TITOL DEL PROJECTE:
PROJECTE D'URBANIZACIÓ A5: CALÇADA LATERAL CARRETERA BP-1413
A L'ALÇADA DE CAN XERCAVINS A L'ÀMBIT DEL SECTOR PARC DE L'ALBA

ESCALES
DIN A1 1/250
DIN A3 1/500
ORIGINALS A-3
0 m
GRÀFIQUES


NOM DEL PLÀNOL:
SECCIÓNS TIPUS

DATA: Desembre 2022
PLÀNOL NÚM. 7.3
NOM DE FITXER: 7.3.DWG
FULL 1 DE 1

Detall 1

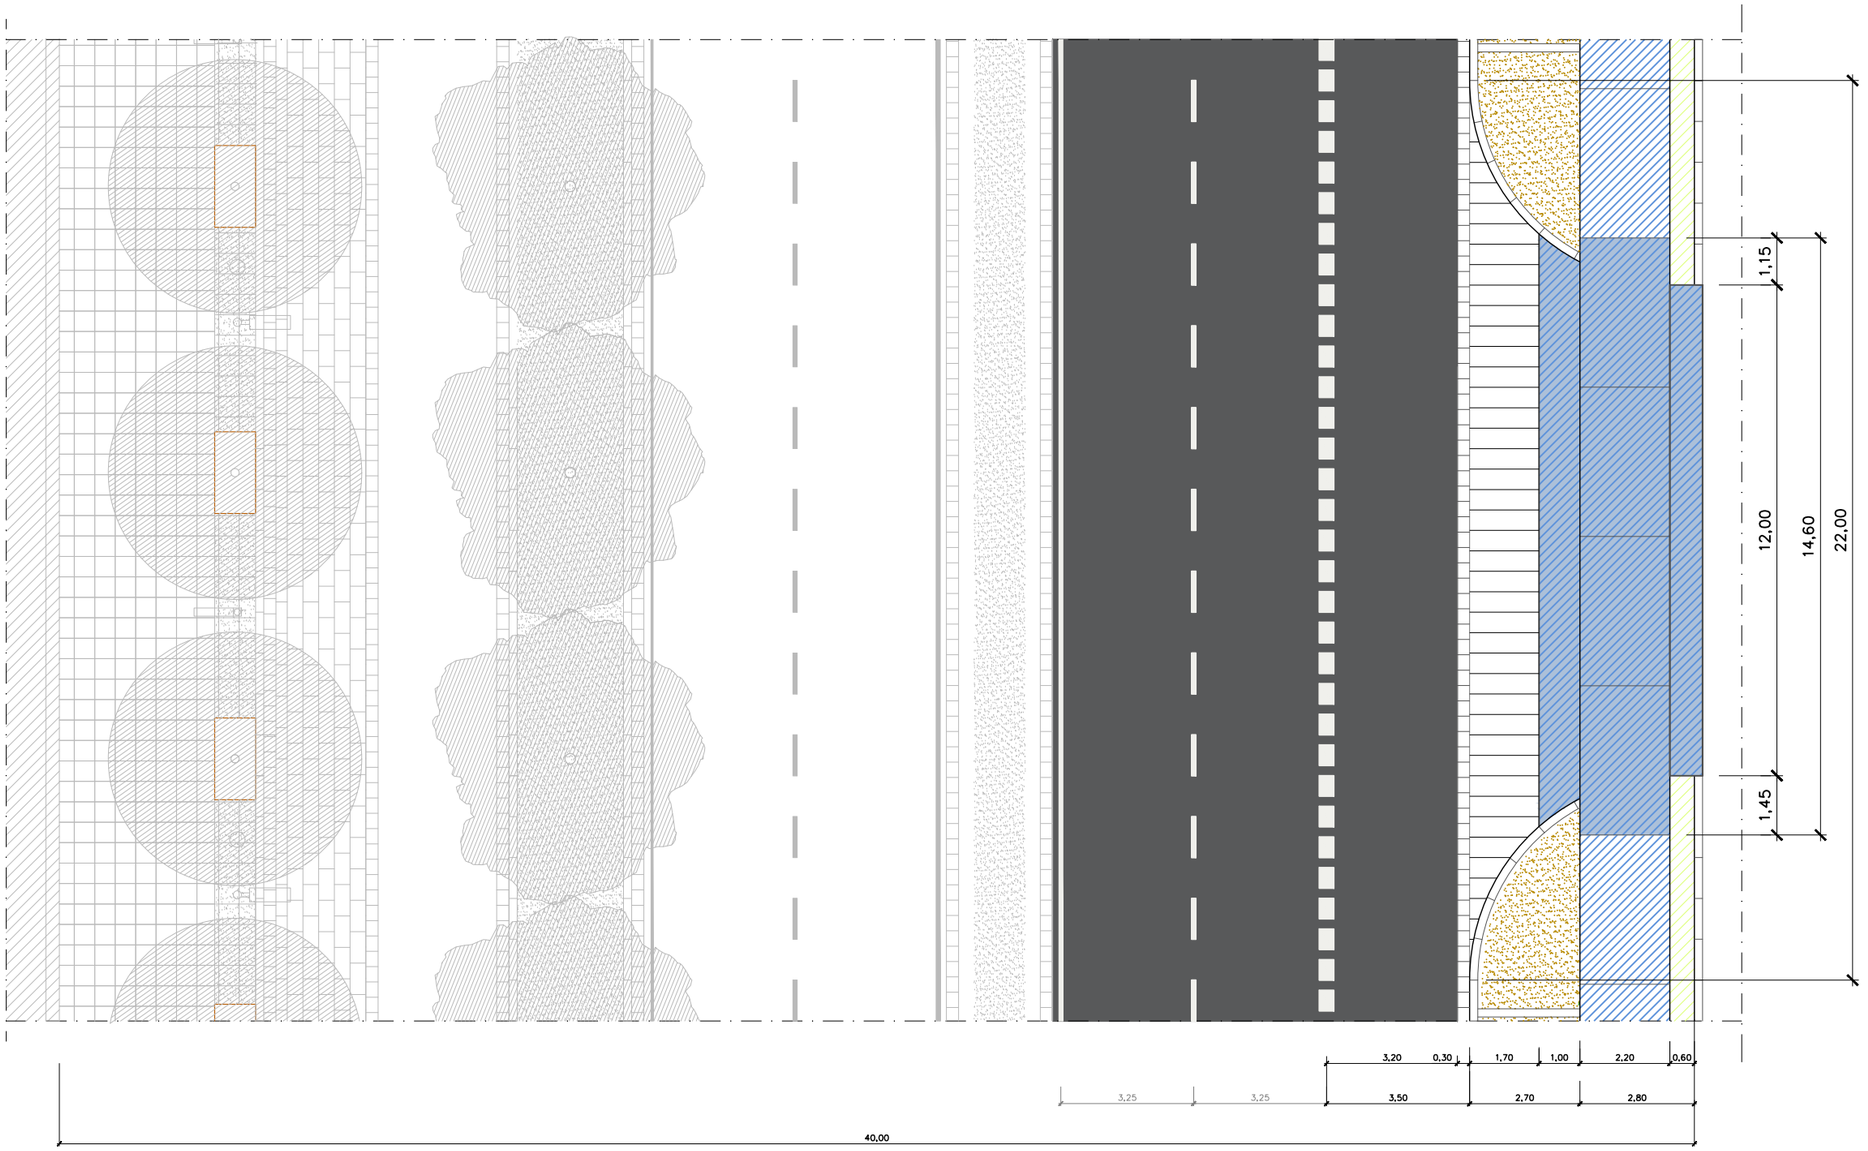

Detall 2

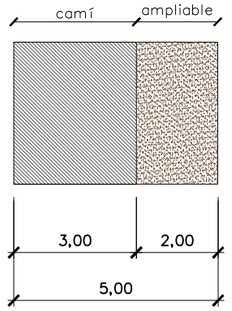

TIPUS DE PAVIMENTS

- PAVIMENT DE SAULÓ ENCINTAT PER LÍNIES CADA 14,4m DE LLAMBORDES DE FORMIGÓ
- RIGOLA
- VORADA FORMIGÓ 20X20X100
- FERM ASFÀLTIC TIPUS 1
- FORMIGÓ EXISTENT CARRIL BICI
- FORMIGÓ
- PEÇA DE GRANIT

nom arxiu: X:\03_PROJECTES\A5 Proj_Calçada BP-1413 Xercavins\2022\00_Proj St\02_Plànols\07.30 Seccions-Detalls.dwg data últim guardat: 27/05/2022 13:34:00 data d'impressió: 11/22/2022 9:07

PARC DE L'ALBA
CERDANYOLA DEL VALLÈS
BARCELONA / CATALUNYA

CONSORCI URBANÍSTIC DEL CENTRE DIRECCIONAL DE CERDANYOLA DEL VALLÈS

Ajuntament de Cerdanyola del Vallès

INCASÒL Institut Català del Sòl

L'AUTOR DEL PROJECTE:
Albert Noguera i Gros


TITOL DEL PROJECTE:
PROJECTE D'URBANIZACIÓ A5: CALÇADA LATERAL CARRETERA BP-1413 A L'ALÇADA DE CAN XERCAVINS A L'ÀMBIT DEL SECTOR PARC DE L'ALBA

ESCALES
DIN A1 1/250
DIN A3 1/500
ORIGINALS A-3
0 m
GRÀFIQUES

NOM DEL PLÀNOL:
DETALLS
Tipus de paviments

DATA:	PLÀNOL NÚM.
Desembre 2022	7.3
NOM DE FITXER: 7.3.DWG	FULL 1 DE 3

Detall 3

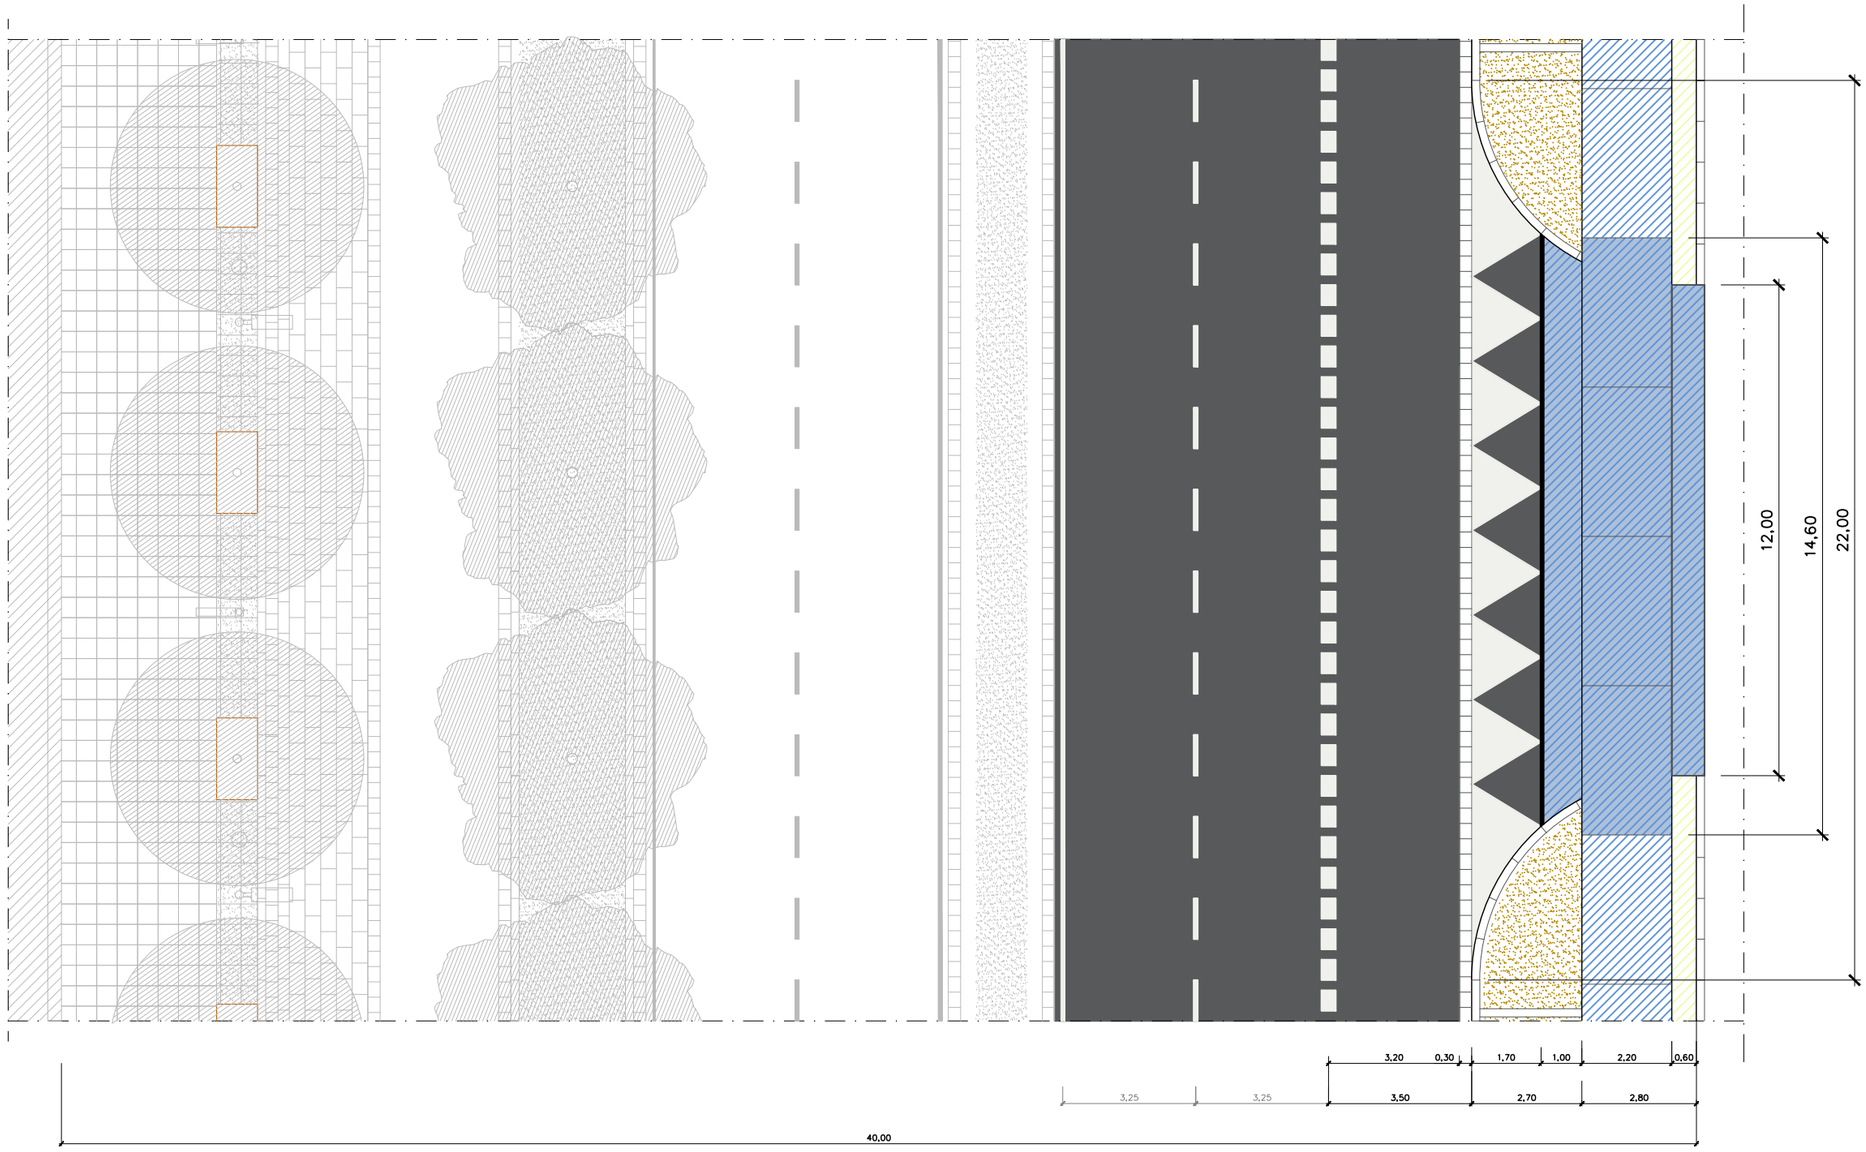

TIPUS DE PAVIMENTS

- PAVIMENT DE SAULÓ ENCINTAT PER LÍNIES CADA 14,4m DE LLAMBORDES DE FORMIGÓ
- RIGOLA
- VORADA FORMIGÓ 20X20X100
- FERM ASFÁLTIC TIPUS 1
- FORMIGÓ IN SITU
- PEÇA DE GRANITO

PARC DE L'ALBA
CERDANYOLA DEL VALLÈS
BARCELONA / CATALUNYA

CONSORCI URBANÍSTIC DEL CENTRE DIRECCIONAL DE CERDANYOLA DEL VALLÈS

Ajuntament de Cerdanyola del Vallès

INCASÒL Institut Català del Sòl

L'AUTOR DEL PROJECTE: Albert Noguera i Gros

TITOL DEL PROJECTE:
PROJECTE D'URBANIZACIÓ A5: CALÇADA LATERAL CARRETERA BP-1413 A L'ALÇADA DE CAN XERCAVINS A L'ÀMBIT DEL SECTOR PARC DE L'ALBA


ESCALES
DIN A1 1/250
DIN A3 1/500
ORIGINALS A-3
0 m
GRÀFIQUES

NOM DEL PLÀNOL: DETALLS
Tipus de paviments


DATA: Desembre 2022
PLÀNOL NÚM.: 7.3
NOM DE FITXER: 7.3.DWG
FULL 2 DE 3

nom arxiu: X:\03_PROJECTES\A5 Proj_Calçada BP-1413 Xercavins\2022\00_Proj St\02_Plànols\07.30 Seccions-Detalls.dwg
data últim guardat: 27/05/2022 13:34:00
data d'impressió: 11/22/2022 9:07


DETALL CARRIL BICI FORMIGÓ REFORÇAT

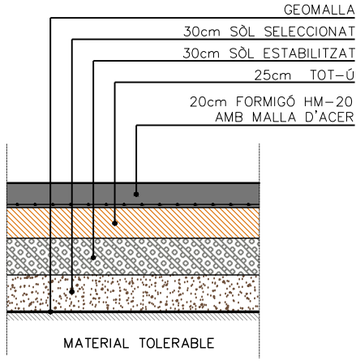


CALZADA DE TRÁFICO T2

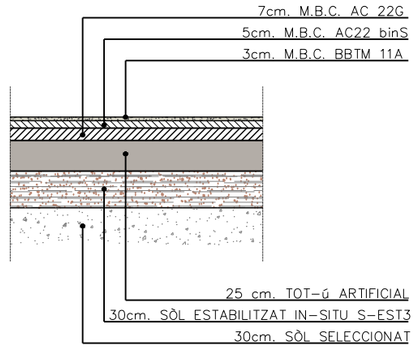


DETALL VORERA SAULÓ

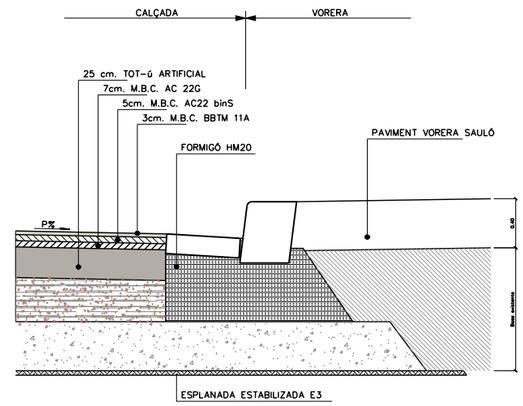


DETALL CAMÍ

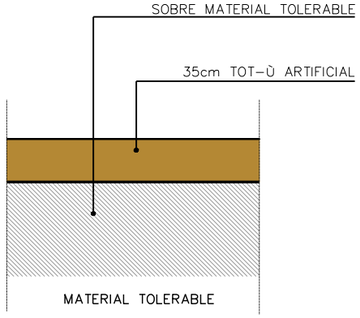

Carril d'acceleració paviment T2 amb carril calçada BP-1413

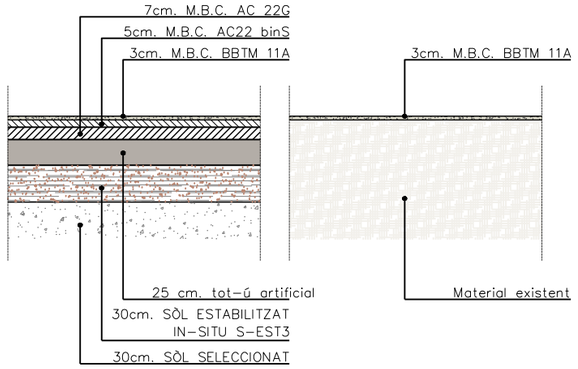

nom arxiu: X:\03_PROJECTES\A5 Proj_Calçada BP-1413 Xercavins\2022\00_Proj S1\02_Plànols\07.40_DETALLS.dwg data últim guardat: 27/05/2022 13:42:48 data d'impressió: 11/22/2022 9:08

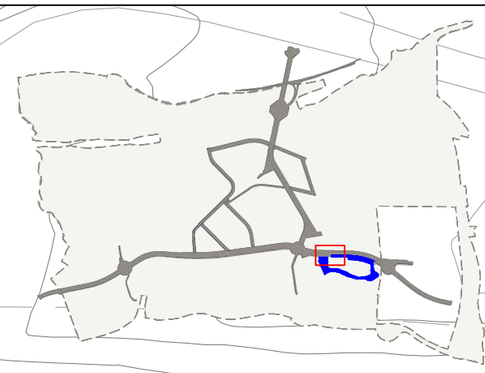

Ø315

Ø315

Ø315

50-04.01

PC1-11.01

SIMBOLOGIA

XARXA DE PLUVIALS

- XARXA EXISTENT
- COL.LECTOR
- POU DE REGISTRE
- SOBREEIXIDOR
- CUNETA

XARXA DE RESIDUALS

- XARXA EXISTENT
- XARXA MODIFICADA
- COL.LECTOR
- CANONADA D'IMPULSIÓ
- POU DE REGISTRE

XARXA UNITÀRIA

- COL.LECTOR PE ø500 mm
- POU DE REGISTRE
- BOMBAMENT

- LÍMIT DE PROJECTE

PARC DE L'ALBA
CERDANYOLA DEL VALLÈS
BARCELONA / CATALUNYA

CONSORCI URBANÍSTIC DEL CENTRE DIRECCIONAL DE CERDANYOLA DEL VALLÈS

Ajuntament de Cerdanyola del Vallès

INCASÒL Institut Català del Sòl

L'AUTOR DEL PROJECTE:

Albert Noguera i Gros

TÍTOL DEL PROJECTE:

PROJECTE D'URBANIZACIÓ A5: CALÇADA LATERAL CARRETERA BP-1413 A L'ALÇADA DE CAN XERCAVINS A L'ÀMBIT DEL SECTOR PARC DE L'ALBA

ESCALES
DIN A1 1/250
DIN A3 1/500
ORIGINALS A-3

0 m

GRÀFIQUES

NOM DEL PLÀNOL:


PLANTA CLAVEGUERAM

DATA:	PLANOL NÚM.
Desembre 2022	08.1
NOM DE FITXER:	
08.01_CLAVE.DWG	FULL...1.....DE.....5.....

nom arxiu: X:\03_PROJECTES\A5 Proj_Calçada BP-1413 Xercavins\2022\00_Proj SI\02_Plànols\08.10_P Clavegueram-1.dwg

data últim guardat: 22/11/2022 14:00:16

data d'impressió: 11/22/2022 2:17

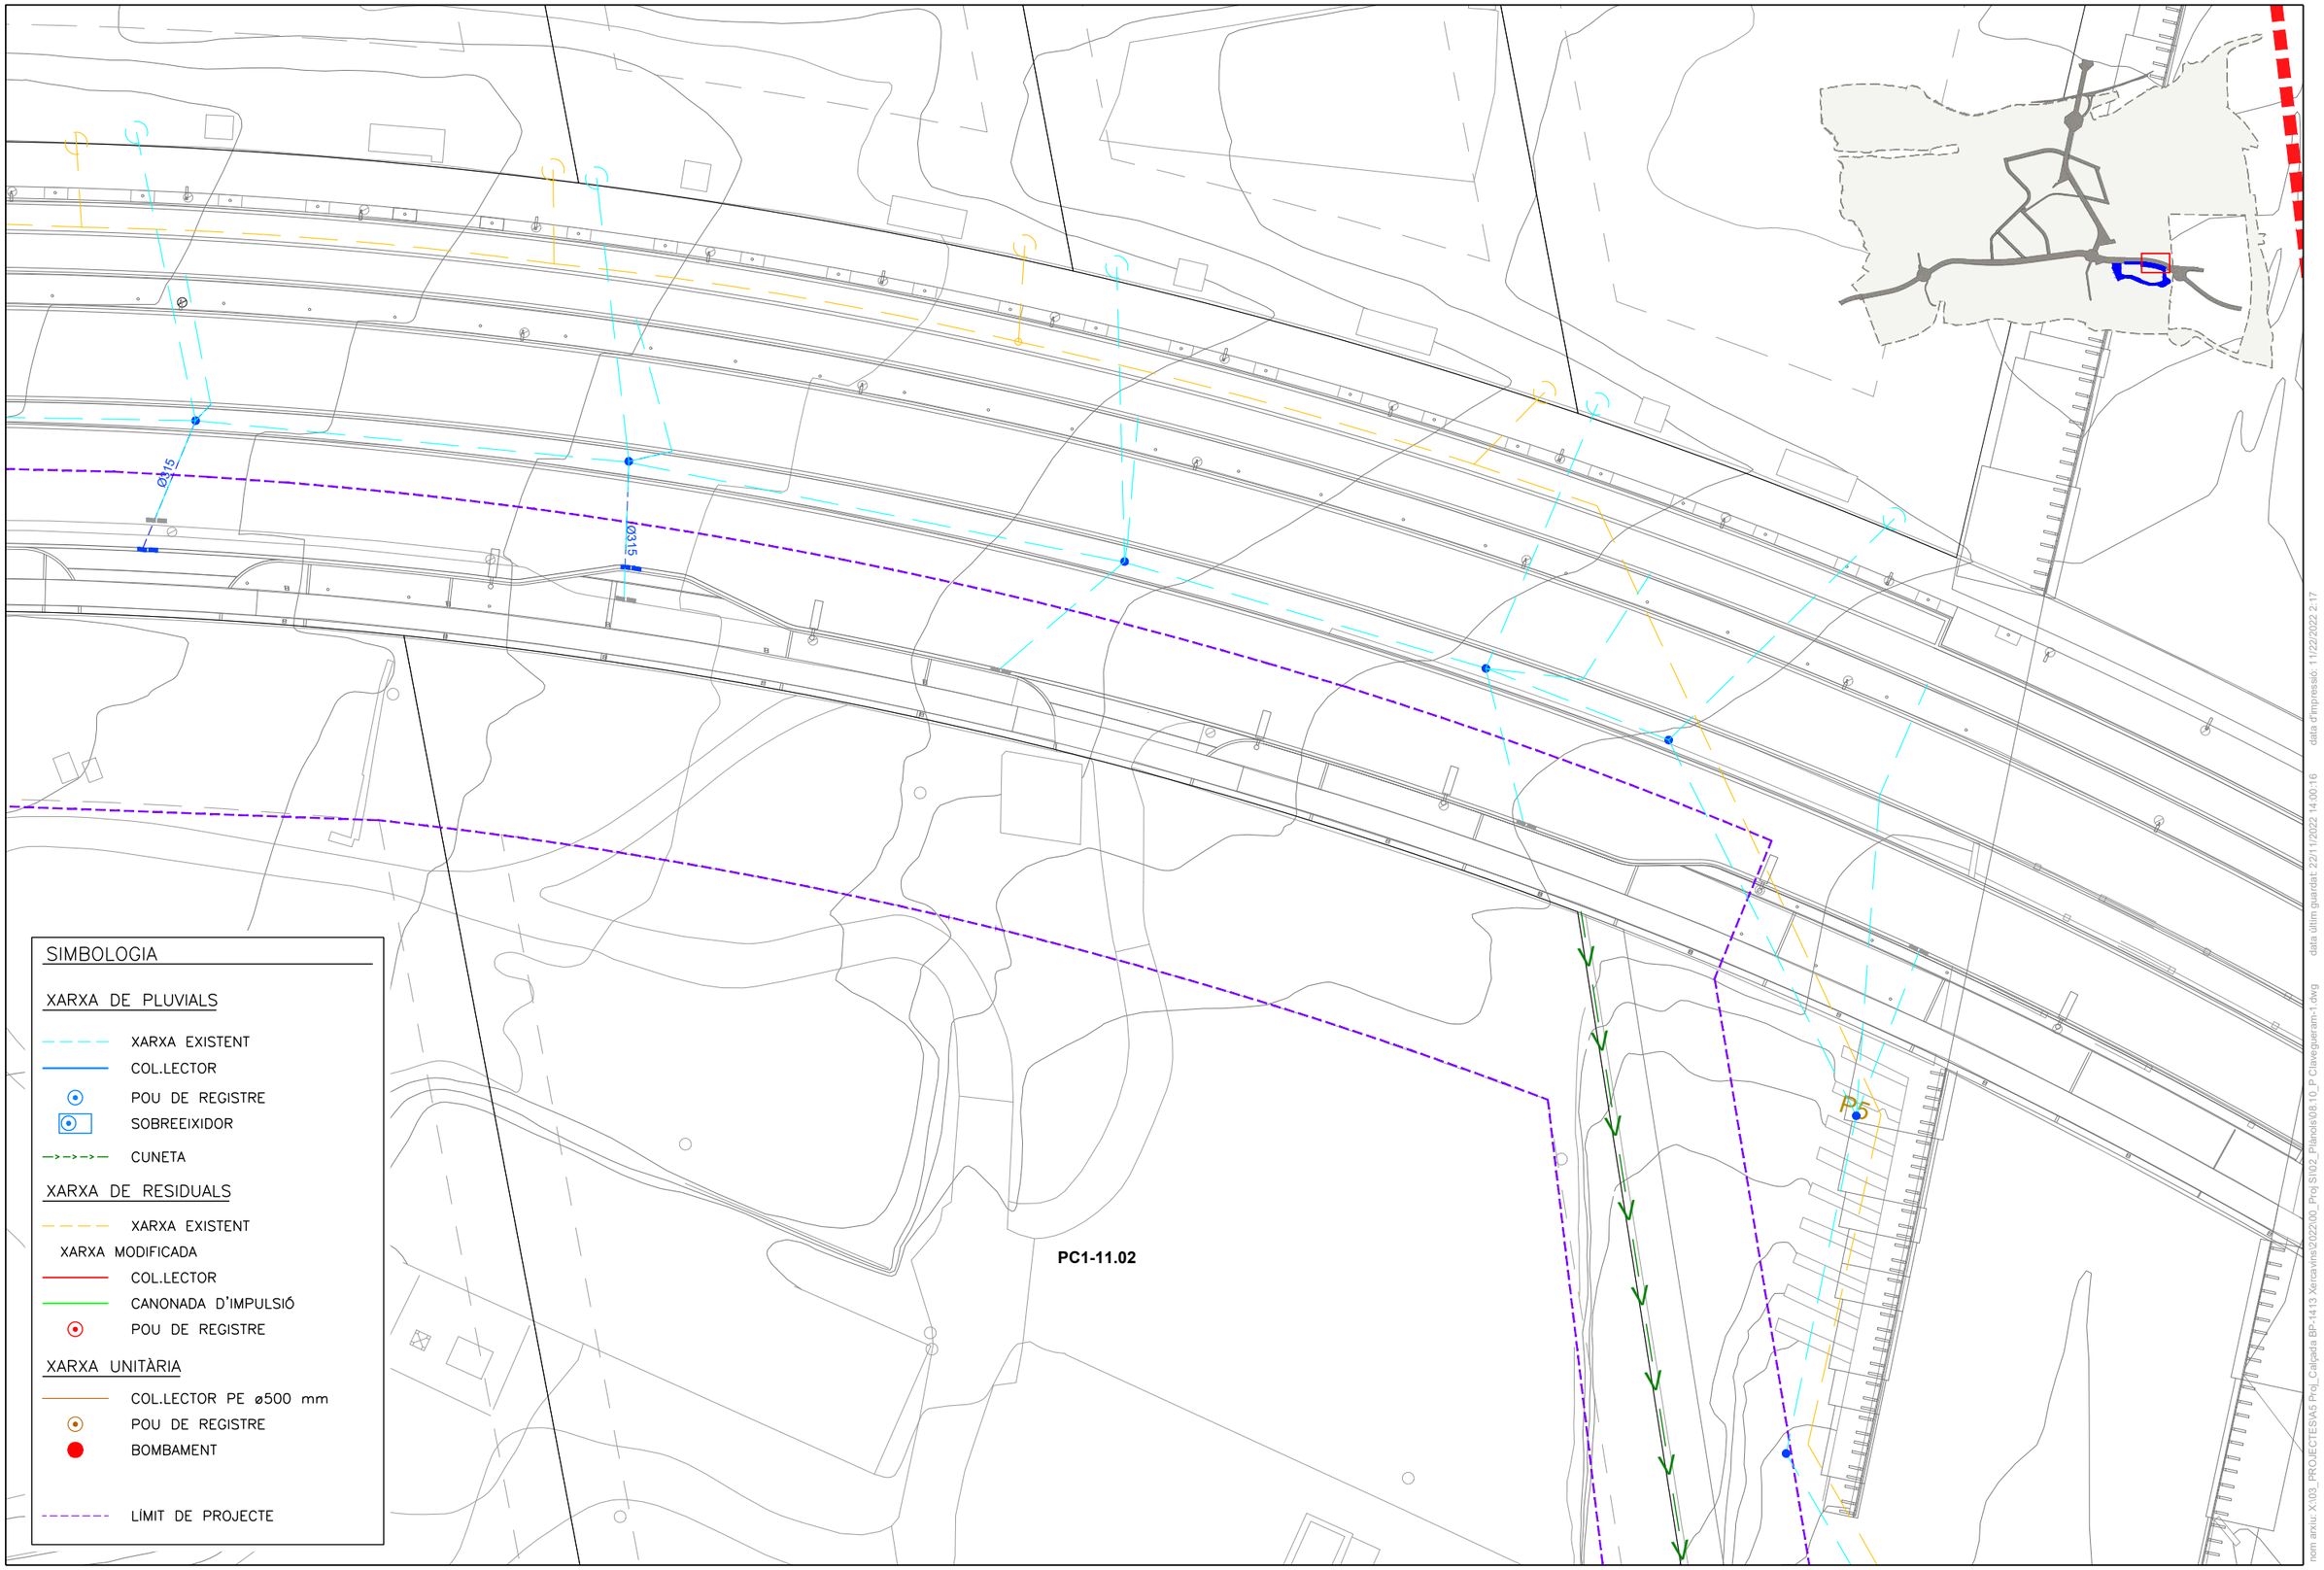

SIMBOLOGIA

XARXA DE PLUVIALS

- XARXA EXISTENT
- COL.LECTOR
- POU DE REGISTRE
- SOBREEIXIDOR
- CUNETA

XARXA DE RESIDUALS

- XARXA EXISTENT

XARXA MODIFICADA

- COL.LECTOR
- CANONADA D'IMPULSIÓ
- POU DE REGISTRE

XARXA UNITÀRIA

- COL.LECTOR PE ø500 mm
- POU DE REGISTRE
- BOMBAMENT

- LÍMIT DE PROJECTE

PARC **DE L'ALBA**
CERDANYOLA DEL VALLÈS
BARCELONA / CATALUNYA

CONSORCI URBANÍSTIC
DEL CENTRE DIRECCIONAL
DE CERDANYOLA DEL VALLÈS

Ajuntament de Cerdanyola del Vallès

INCASÒL Institut Català del Sòl

L'AUTOR DEL PROJECTE: Albert Noguero i Gros

TITOL DEL PROJECTE:
PROJECTE D'URBANIZACIÓ A5: CALÇADA LATERAL CARRETERA BP-1413
A L'ALÇADA DE CAN XERCAVINS A L'ÀMBIT DEL SECTOR PARC DE L'ALBA

ESCALES
DIN A1 1/250
DIN A3 1/500
ORIGINALS A-3
0 m
GRÀFIQUES

NOM DEL PLÀNOL: PLANTA CLAVEGUERAM

DATA: Desembre 2022
PLÀNOL NÚM. 8.1
NOM DE FITXER: 08.1_CLAVE.DWG
FULL 2 DE 5

nom arxiu: X:\03_PROJECTES\AS Proj_Calçada BP-1413 Xercavins\2022\00_Proj S1\02_Plànols\08.1\0_P Clavegueram-1.dwg
data últim guardat: 22/11/2022 14:00:16
data d'impressió: 11/22/2022 2:17

SIMBOLOGIA

XARXA DE PLUVIALS

- XARXA EXISTENT
- COL.LECTOR
- POU DE REGISTRE
- SOBREEIXIDOR
- CUNETA

XARXA DE RESIDUALS

- XARXA EXISTENT

XARXA MODIFICADA

- COL.LECTOR
- CANONADA D'IMPULSIÓ
- POU DE REGISTRE

XARXA UNITÀRIA

- COL.LECTOR PE ø500 mm
- POU DE REGISTRE
- BOMBAMENT

- LÍMIT DE PROJECTE

PC1-11.01

PC1-11.02

P5

3,60%

P3

6,54%

P2

Rex

2,41%

P1

3,01%

P15

4,12%

2,32%

SB473

R171

P210

P209

R177

R176

R175

R174

R173

pou de graves

P217

P216

P215

P214

P213

P212

P211

R172

PARC DE L'ALBA
CERDANYOLA DEL VALLÈS
BARCELONA / CATALUNYA

CONSORCI URBANÍSTIC
DEL CENTRE DIRECCIONAL
DE CERDANYOLA DEL VALLÈS

Ajuntament de Cerdanyola del Vallès

INCASÒL Institut Català del Sol

L'AUTOR DEL PROJECTE:
Albert Noguero i Gros

TITOL DEL PROJECTE:
PROJECTE D'URBANIZACIÓ A5: CALÇADA LATERAL CARRETERA BP-1413
A L'ALÇADA DE CAN XERCAVINS A L'ÀMBIT DEL SECTOR PARC DE L'ALBA

ESCALES
DIN A1 1/250
DIN A3 1/500
ORIGINALS A-3

0 m
GRÀFIQUES

NOM DEL PLÀNOL:
PLANTA CLAVEGUERAM

DATA:	PLÀNOL NÚM.
Desembre 2022	8.1
NOM DE FITXER:	
08.1_CLAVE.DWG	FULL 3 DE 5

nom arxiu: X:\00_PROJECTES\AS Proj_Calçada BP-1413 Xercavins\2022\00_Proj SI\02_Plànols\08.10_P Clavegueram-1.dwg
data d'impressió: 11/22/2022 2:17
data últim guardat: 22/11/2022 14:00:16

50-04.01

PC1-11.01

PC1-11.02

R180

R179

R178

R177

R176

R175

P220

P219

P218

P217

P216

P215

Riera de Sant Cugat

SIMBOLOGIA

XARXA DE PLUVIALS

- XARXA EXISTENT
- COL.LECTOR
- POU DE REGISTRE
- SOBREEIXIDOR
- CUNETA

XARXA DE RESIDUALS

- XARXA EXISTENT
- XARXA MODIFICADA
- COL.LECTOR
- CANONADA D'IMPULSIÓ
- POU DE REGISTRE

XARXA UNITÀRIA

- COL.LECTOR PE ø500 mm
- POU DE REGISTRE
- BOMBAMENT

- LÍMIT DE PROJECTE

PARC **DE L'ALBA**
CERDANYOLA DEL VALLÈS
BARCELONA / CATALUNYA

CONSORCI URBANÍSTIC DEL CENTRE DIRECCIONAL DE CERDANYOLA DEL VALLÈS

Ajuntament de Cerdanyola del Vallès

INCASÒL Institut Català del Sòl

L'AUTOR DEL PROJECTE: Albert Noguero i Gros


TITOL DEL PROJECTE:
PROJECTE D'URBANIZACIÓ A5: CALÇADA LATERAL CARRETERA BP-1413
A L'ALÇADA DE CAN XERCAVINS A L'ÀMBIT DEL SECTOR PARC DE L'ALBA

ESCALES
DIN A1 1/250
DIN A3 1/500
ORIGINALS A-3
0 m
GRÀFIQUES

NOM DEL PLÀNOL: PLANTA CLAVEGUERAM

DATA: Desembre 2022
PLÀNOL NÚM. 8.1
NOM DE FITXER: 08.1_CLAVE.DWG
FULL 4 DE 5

nom arxiu: X:\00_PROJECTES\A5 Proj_Calçada BP-1413 Xercavins\2022\00_Proj SI\02_Planols\08.10_P Clavegueram-1.dwg
data últim guardat: 22/11/2022 14:00:16
data d'impressió: 11/22/2022 2:17

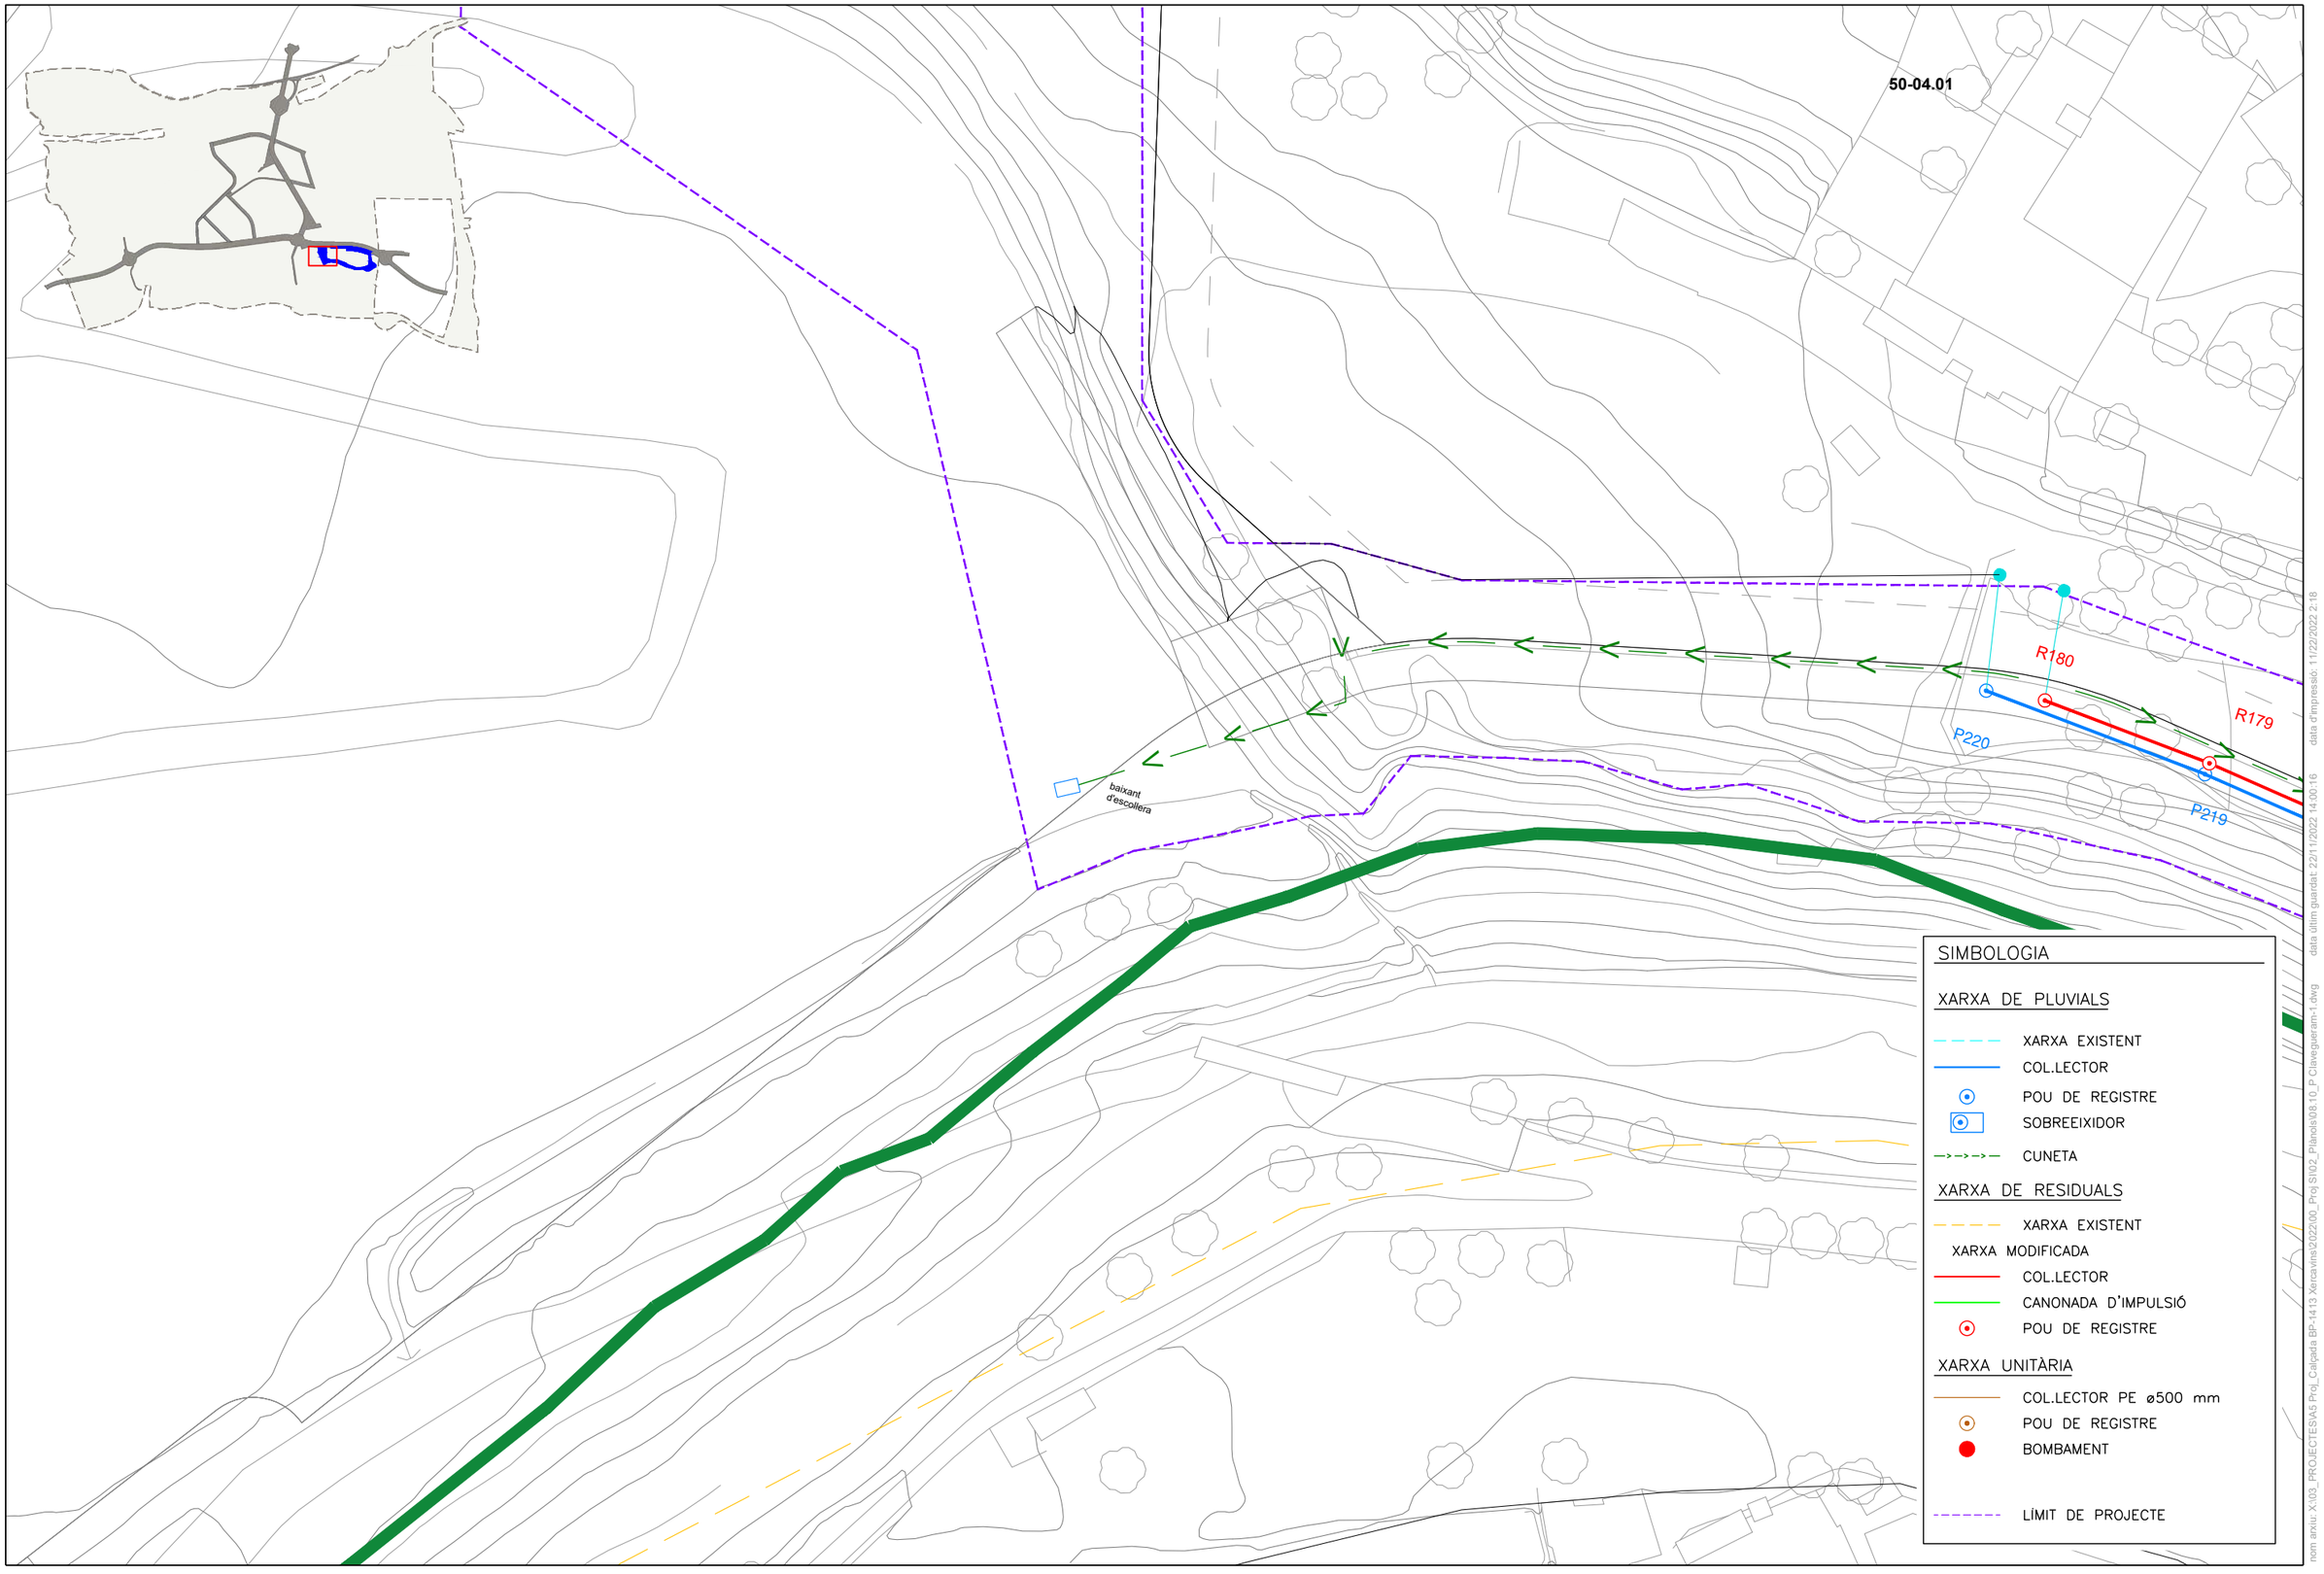

PARC **DE L'ALBA**
CERDANYOLA DEL VALLÈS
BARCELONA / CATALUNYA

CONSORCI URBANÍSTIC
DEL CENTRE DIRECCIONAL
DE CERDANYOLA DEL VALLÈS

Ajuntament de Cerdanyola del Vallès

INCASÒL Institut Català del Sòl

L'AUTOR DEL PROJECTE: Albert Noguero i Gros

TITOL DEL PROJECTE:
PROJECTE D'URBANIZACIÓ A5: CALÇADA LATERAL CARRETERA BP-1413
A L'ALÇADA DE CAN XERCAVINS A L'ÀMBIT DEL SECTOR PARC DE L'ALBA


ESCALES
DIN A1 1/250
DIN A3 1/500
ORIGINALS A-3
0 m
GRÀFIQUES

NOM DEL PLÀNOL: PLANTA CLAVEGUERAM

DATA: Desembre 2022
PLÀNOL NÚM.: 8.1
NOM DE FITXER: 08.1_CLAVE.DWG
FULL 5 DE 5

nom arxiu: X:\03_PROJECTES\AS Proj_Calçada BP-1413 Xercavins\2022\00_Proj SI\02_Plànols\08.10_P Clavegueram-1.dwg
data últim guardat: 22/11/2022 14:00:16
data d'impressió: 11/22/2022 2:18

Perfil Longitudinal: Ali pluvials
Escalas - V: 100 H:500

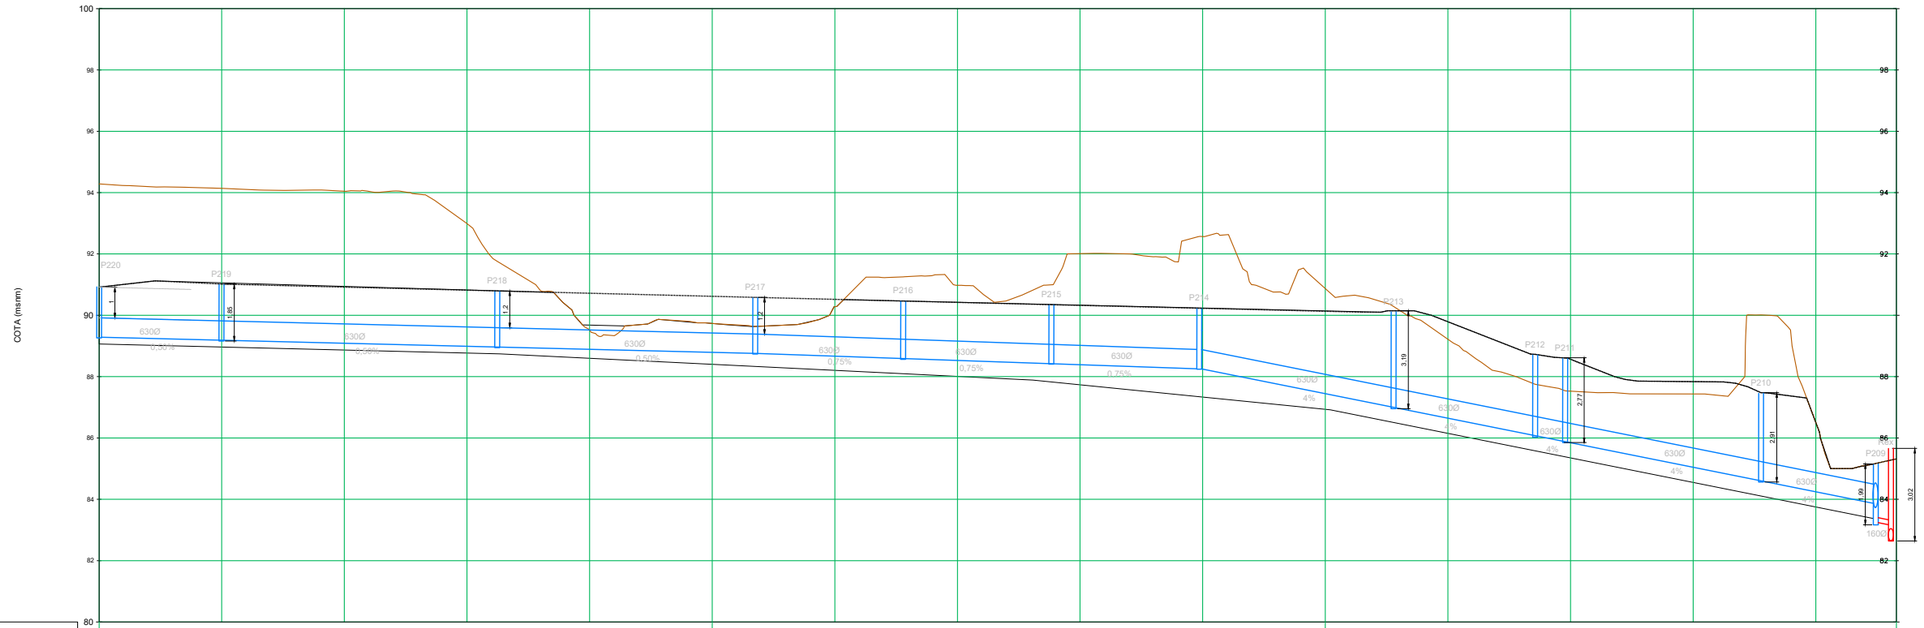

P.K.	0+000														0+100														0+200														0+293
DISTANCIA-AL ORIGEN		20.00		40.00		60.00		80.00	100.30		120.00		140.00		160.00		180.00	200.00	201.04		220.00		240.00		260.00		280.00																
COTA-TERRENO	94.28	94.14	94.05	92.99	89.51	89.73	90.28	90.98	92.01	92.57	90.87	89.22	87.53	87.43	86.51	85.32																												

DIAGRAMA DE CURVATURAS	RECTA L=19.95m.	RECTA L=44.98m.	RECTA L=42.08m.	RECTA L=24.15m.	RECTA L=24.16m.	RECTA L=24.12m.	RECTA L=31.73m.	RECTA L=23.10m.	RECTA L=4.89m.	RECTA L=31.94m.	RECTA L=22.06m.

nom arxiu: \\SRVDC01\cucdc\03_PROJECTES\A5 Proj_Calçada BP-1413 Xercavins\2022\00_Proj SI\02_Plànols\08.20_Perfils Longis_Pluvials.dwg
data d'impressió: 5/19/2022 12:05 p. m.
data últim guardat: 19/5/2022 11:56:58

PARC DE L'ALBA
CERDANYOLA DEL VALLÈS
BARCELONA / CATALUNYA

CONSORCI URBANÍSTIC DEL CENTRE DIRECCIONAL DE CERDANYOLA DEL VALLÈS

Ajuntament de Cerdanyola del Vallès

INCASÒL Institut Català del Sòl

L'AUTOR DEL PROJECTE:

AUTOR

TÍTOL DEL PROJECTE:
PROJECTE D'URBANIZACIÓ A5: CALÇADA LATERAL CARRETERA BP-1413
A L'ALÇADA DE CAN XERCAVINS A L'ÀMBIT DEL SECTOR PARC DE L'ALBA


ESCALES
DIN A3
H: 100 V: 500
ORIGINALS A-3

0 m
GRÀFIQUES

NOM DEL PLÀNOL:
CLAVEGUERAM
PERFIL LONGITUDINALS PLUVIALS

DATA:	PLÀNOL NÚM.
Desembre 2022	8.2
NOM DE FITXER: 8.2.DWG	FULL...1.....DE.....1

Perfil Longitudinal: Ali Residuals
Escalas - V: 100 H:500

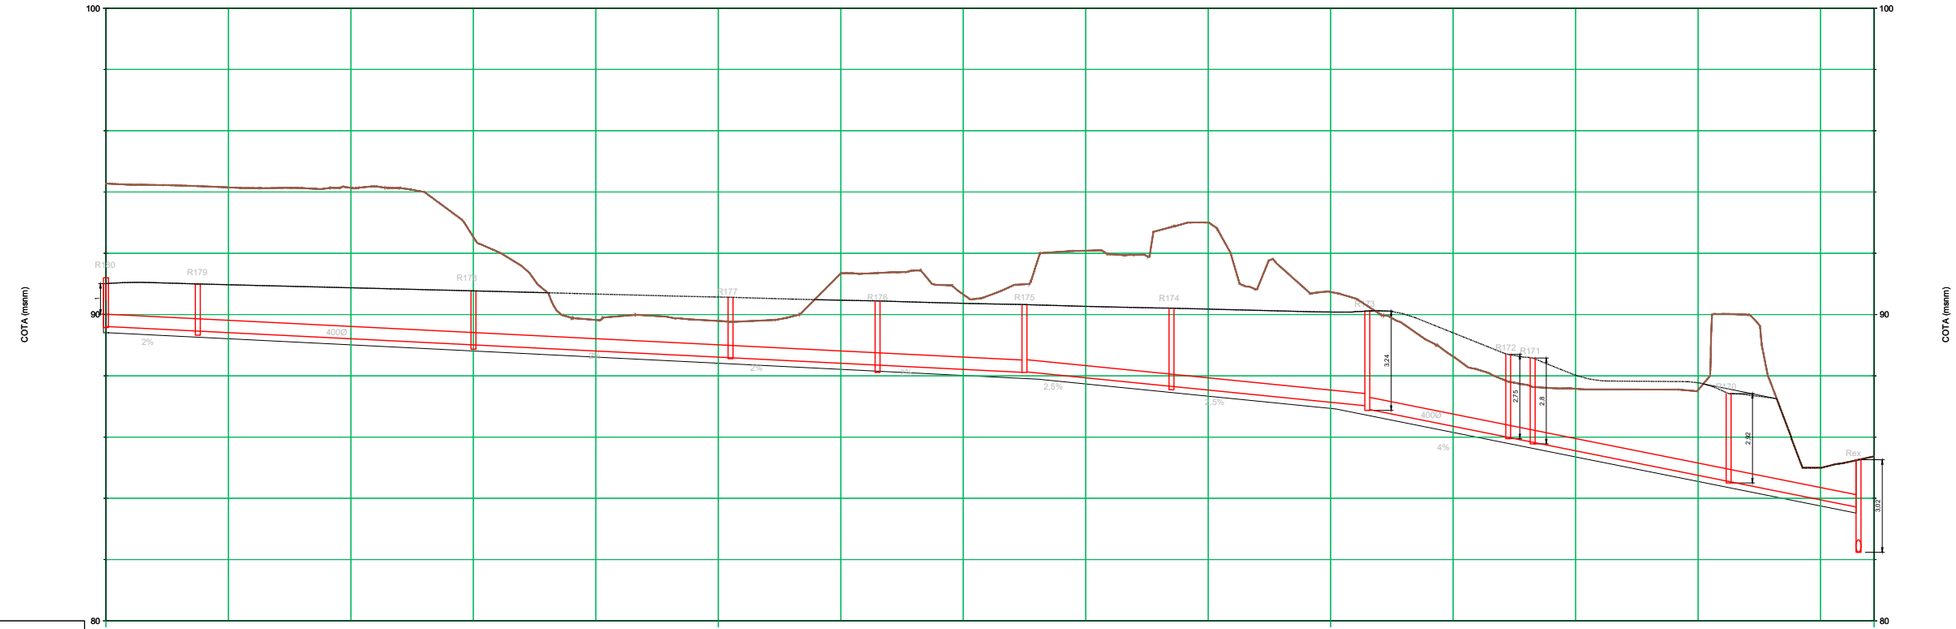

P.K.	0+000																												
DISTANCIA-AL ORIGEN	0.00	15.00	20.00	40.00	60.00	80.00	100.00	102.00	120.00	126.00	140.00	150.00	160.00	174.00	180.00	200.00	206.00	220.00	229.00	233.00	240.00	260.00	265.00	280.00	288.74				
COTA-TERRENO																													
DIAGRAMA DE CURVATURAS	RECTA L=15.00m.	RECTA L=45.00m.	RECTA L=42.00m.	RECTA L=24.00m.	RECTA L=24.00m.	RECTA L=24.00m.	RECTA L=32.00m.	RECTA L=23.00m.	RECTA L=4.00m.	RECTA L=32.00m.	RECTA L=23.74m.																	

nom arxiu: \\SRVDC01\acdc\03_PROJECTES\A5 Proj_Calçada BP-1413 Xercavins\2022\00_Proj Sft\02_Planols\08.30_Perfils Longis_Clave.dwg data últim guardat: 19/5/2022 10:31:42 data d'impressió: 5/19/2022 10:37 a. m.

PARC **DE L'ALBA**
CERDANYOLA DEL VALLÈS
BARCELONA / CATALUNYA

CONSORCI URBANÍSTIC DEL CENTRE DIRECCIONAL DE CERDANYOLA DEL VALLÈS

Ajuntament de Cerdanyola del Vallès

INCASÒL Institut Català del Sòl

L'AUTOR DEL PROJECTE:


AUTOR

TÍTOL DEL PROJECTE:
PROJECTE D'URBANIZACIÓ A5: CALÇADA LATERAL CARRETERA BP-1413
A L'ALÇADA DE CAN XERCAVINS A L'ÀMBIT DEL SECTOR PARC DE L'ALBA

ESCALES
DIN A3
H: 100 V: 500
ORIGINALS A-3
0 m
GRÀFIQUES

NOM DEL PLÀNOL:
CLAVEGUERAM
PERFIL LONGITUDINALS RESIDUALS

DATA: Desembre 2022
PLÀNOL NÚM. 8.3
NOM DE FITXER: 8.3.DWG
FULL 1 DE 1

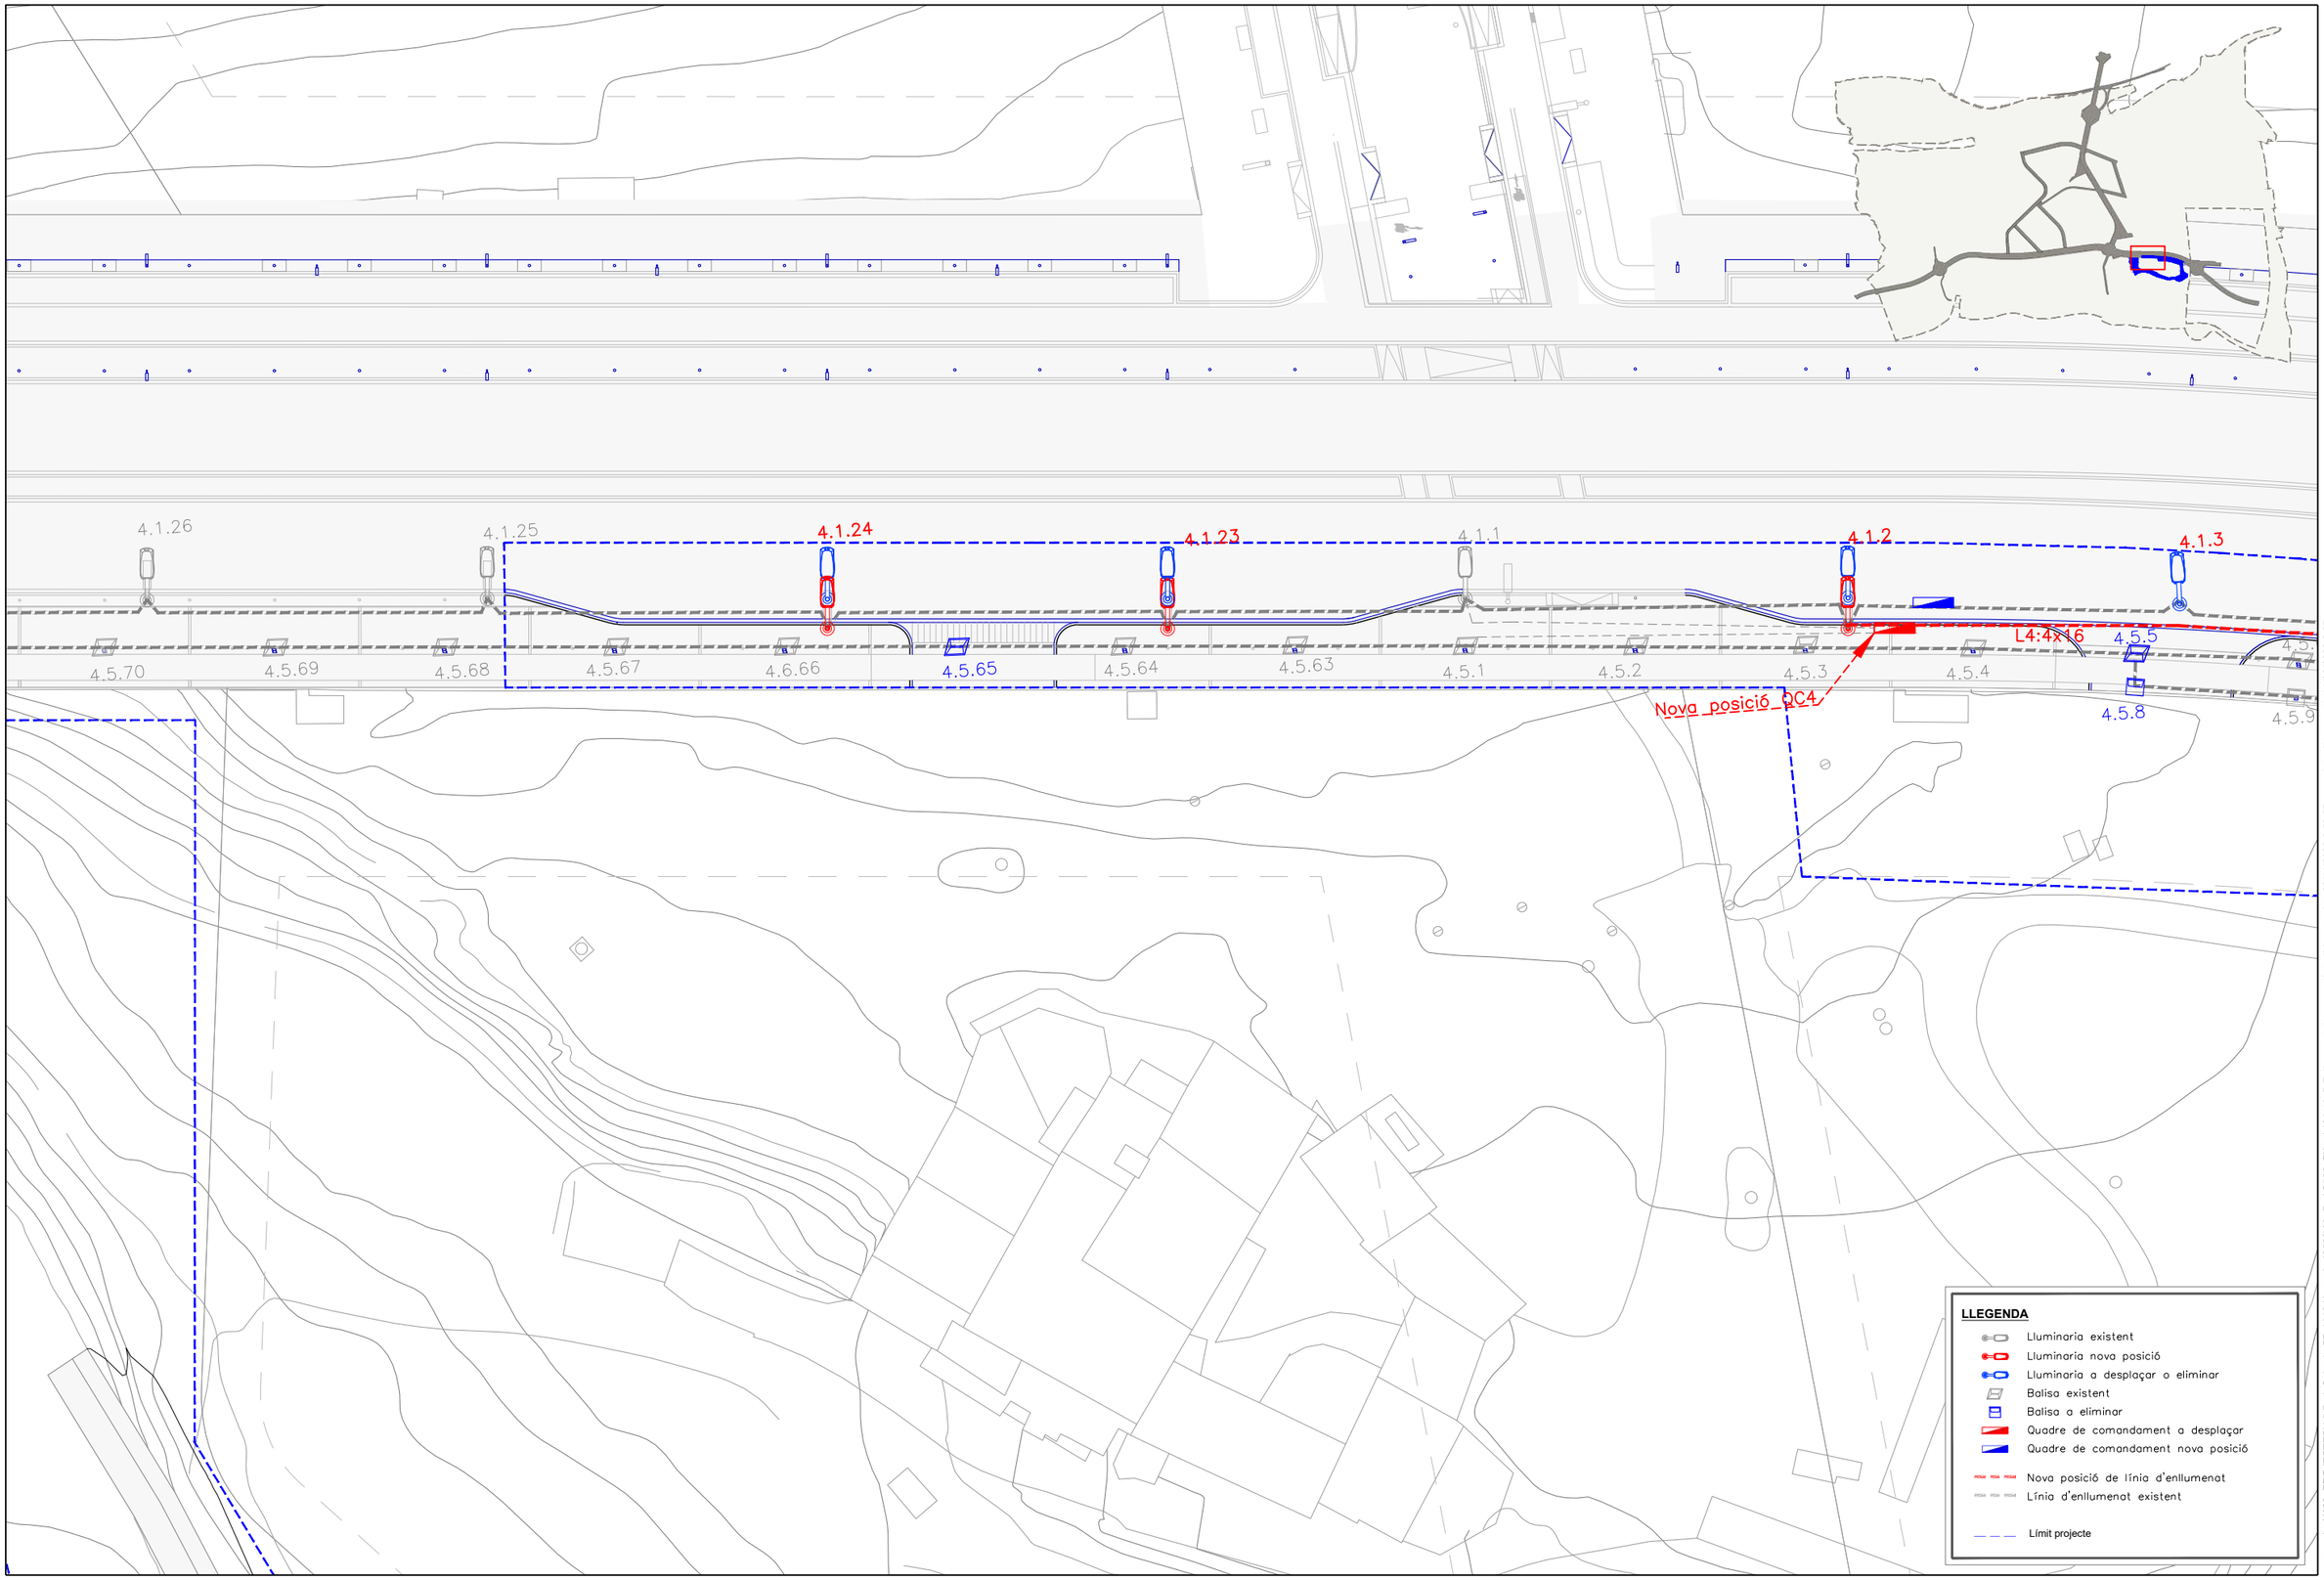

PARC DE L'ALBA
CERDANYOLA DEL VALLÈS
BARCELONA / CATALUNYA

CONSORCI URBANÍSTIC DEL CENTRE DIRECCIONAL DE CERDANYOLA DEL VALLÈS

Ajuntament de Cerdanyola del Vallès

INCASÒL Institut Català del Sòl

L'AUTOR DEL PROJECTE:
Albert Noguero i Gros


TITOL DEL PROJECTE:
PROJECTE D'URBANIZACIÓ A5: CALÇADA LATERAL CARRETERA BP-1413
A L'ALÇADA DE CAN XERCAVINS A L'ÀMBIT DEL SECTOR PARC DE L'ALBA

ESCALES
DIN A1 1/250
DIN A3 1/500
ORIGINALS A-3
0 m
GRÀFIQUES

NOM DEL PLÀNOL:
ELLUMENAT
PLANTA

DATA:	PLÀNOL NÚM.
Desembre 2022	9.1
NOM DE FITXER:	
9.1-Enllu.DWG	FULL 1 DE 2

nom arxiu: X:\03_PROJECTES\A5 Proj_Calçada BP-1413 Xercavins\2022\00_Proj SI\02_Plànols\09.10_P Enllumenat.dwg
data últim guardat: 22/11/2022 9:53:57
data d'impressió: 11/22/2022 2:27

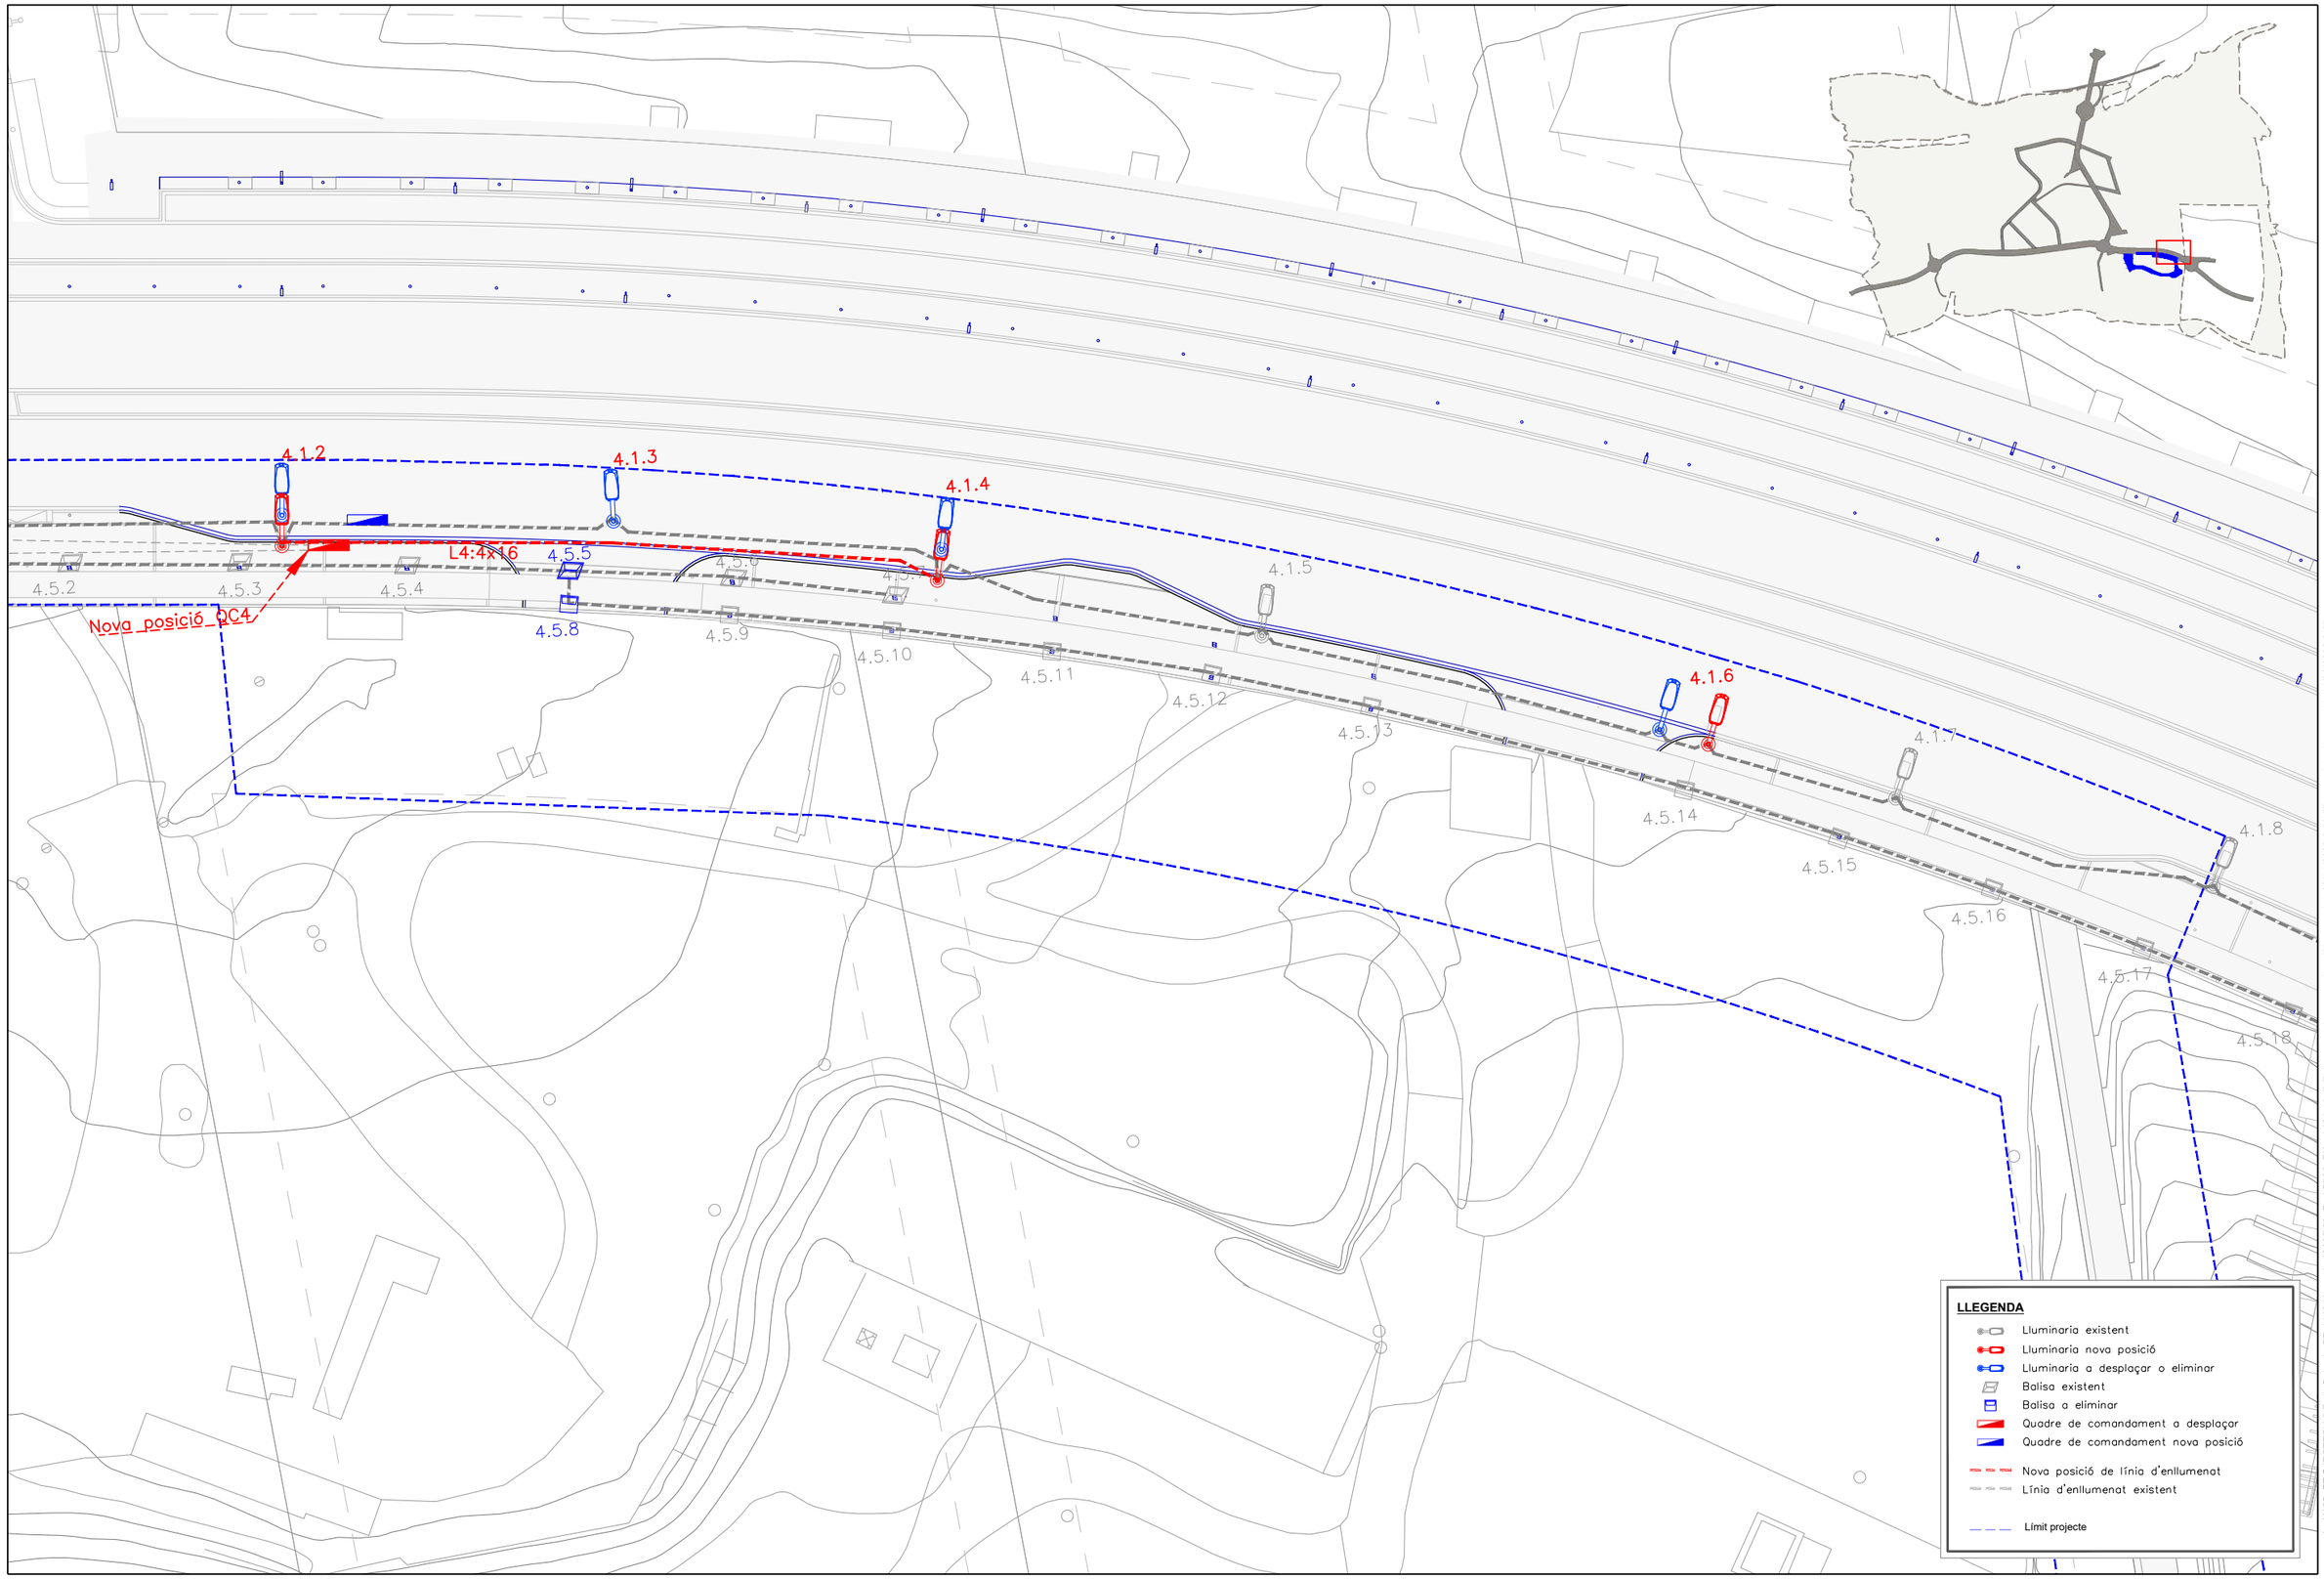

PARC DE L'ALBA
CERDANYOLA DEL VALLÈS
BARCELONA / CATALUNYA

CONSORCI URBANÍSTIC DEL CENTRE DIRECCIONAL DE CERDANYOLA DEL VALLÈS

Ajuntament de Cerdanyola del Vallès

INCASÒL Institut Català del Sòl

L'AUTOR DEL PROJECTE: Albert Noguero i Gros


TITOL DEL PROJECTE:
PROJECTE D'URBANIZACIÓ A5: CALÇADA LATERAL CARRETERA BP-1413
A L'ALÇADA DE CAN XERCAVINS A L'ÀMBIT DEL SECTOR PARC DE L'ALBA

ESCALES
DIN A1 1/250
DIN A3 1/500
ORIGINALS A-3
0 m
GRÀFIQUES

NOM DEL PLÀNOL:
ELLUMENAT
PLANTA


DATA: Desembre 2022
PLÀNOL NÚM. 9.1
NOM DE FITXER: 9.1_Enllu.DWG
FULL 2 DE 2

nom arxiu: X:\03_PROJECTES\A5 Proj_Calçada BP-1413 Xercavins\2022\00_Proj S1\02_Plànols\09.10_P Enllumenat.dwg
data últim guardat: 22/11/2022 9:53:57
data d'impressió: 11/22/2022 2:27

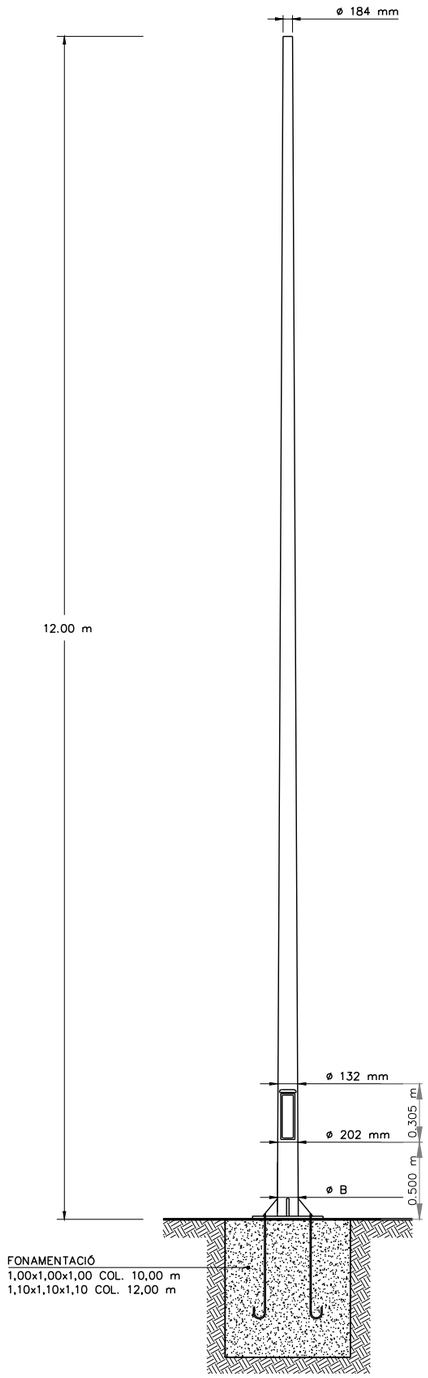


SENSE ESCALA

DETALL LLUMINÀRIA TIPUS QSA-10V

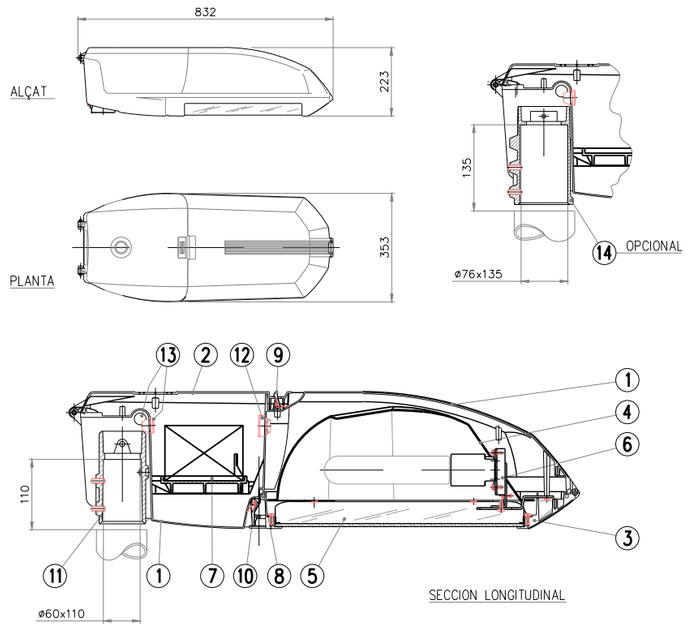


14	ACOPLAMIENTO SOPORTE ø76	Al, FUNDICIÓN
13	PASACABLES	EPDM
12	FILTRO MICROPOROSO	MANTA
11	ACOPLAMIENTO SOPORTE ø60	Al, FUND. INYECTADA
10	PALANCA MARCO DE CIERRE	Al, FUND. INYECTADA
9	PALANCA TAPA DE CIERRE	Al, FUND. INYECTADA
8	JUNTA MARCO DE CIERRE	SILICONA
7	PLACA PORTAEQUIPO	POLIPROPILENO + FV
6	SOPORTE PORTALAMPARA	Fe, GALVANIZADO
5	VIDRIO DE CIERRE	TEMPLADO
4	REFLECTOR	Al, CHAPA EMBUTICION
3	MARCO DE CIERRE	Al, FUND. INYECTADA
2	TAPA EQUIPO	POLIPROPILENO
1	ARMADURA	Al, FUND. INYECTADA
MARCA	DENOMINACION	MATERIAL

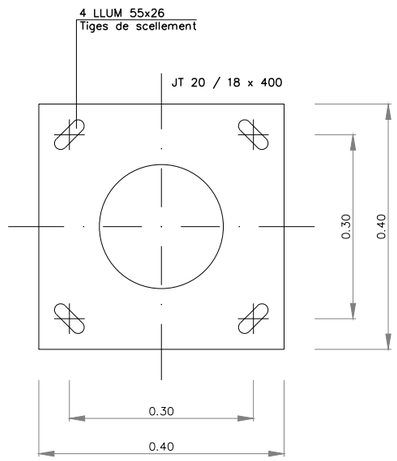


EUROPEO			
Hs	CC% B (mm)	P (mm)	POIDS (Kg)
12 M	202	132	176.4

FONAMENTACIÓ COLUMNA


SECCIÓ B-B

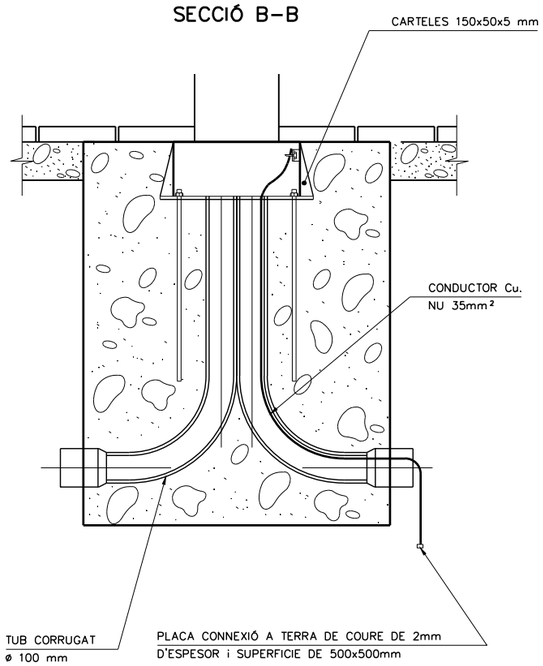

PLANTA

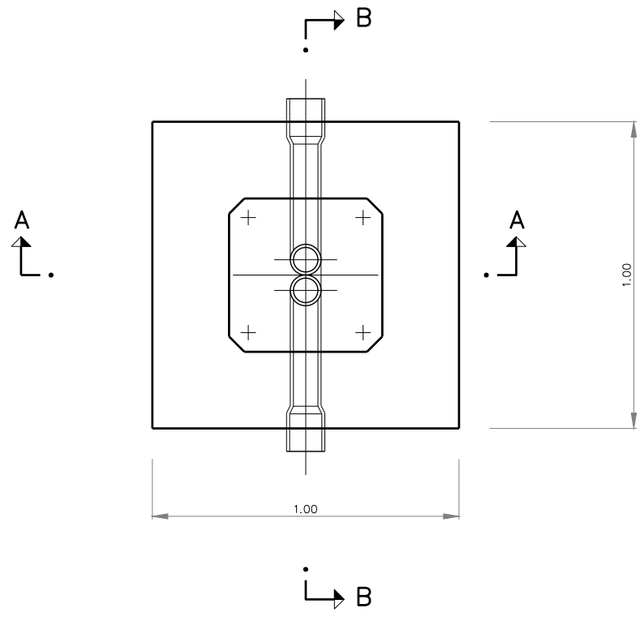

nom arxiu: X:\03_PROJECTES\AS Proj_Calçada BP-1413 Xercavins\2022\00_Proj St\02_Plànols\09.20_Det-Enllumenat.dwg data últim guardat: 04/05/2022 14:25:34 data d'impressió: 11/22/2022 10:11

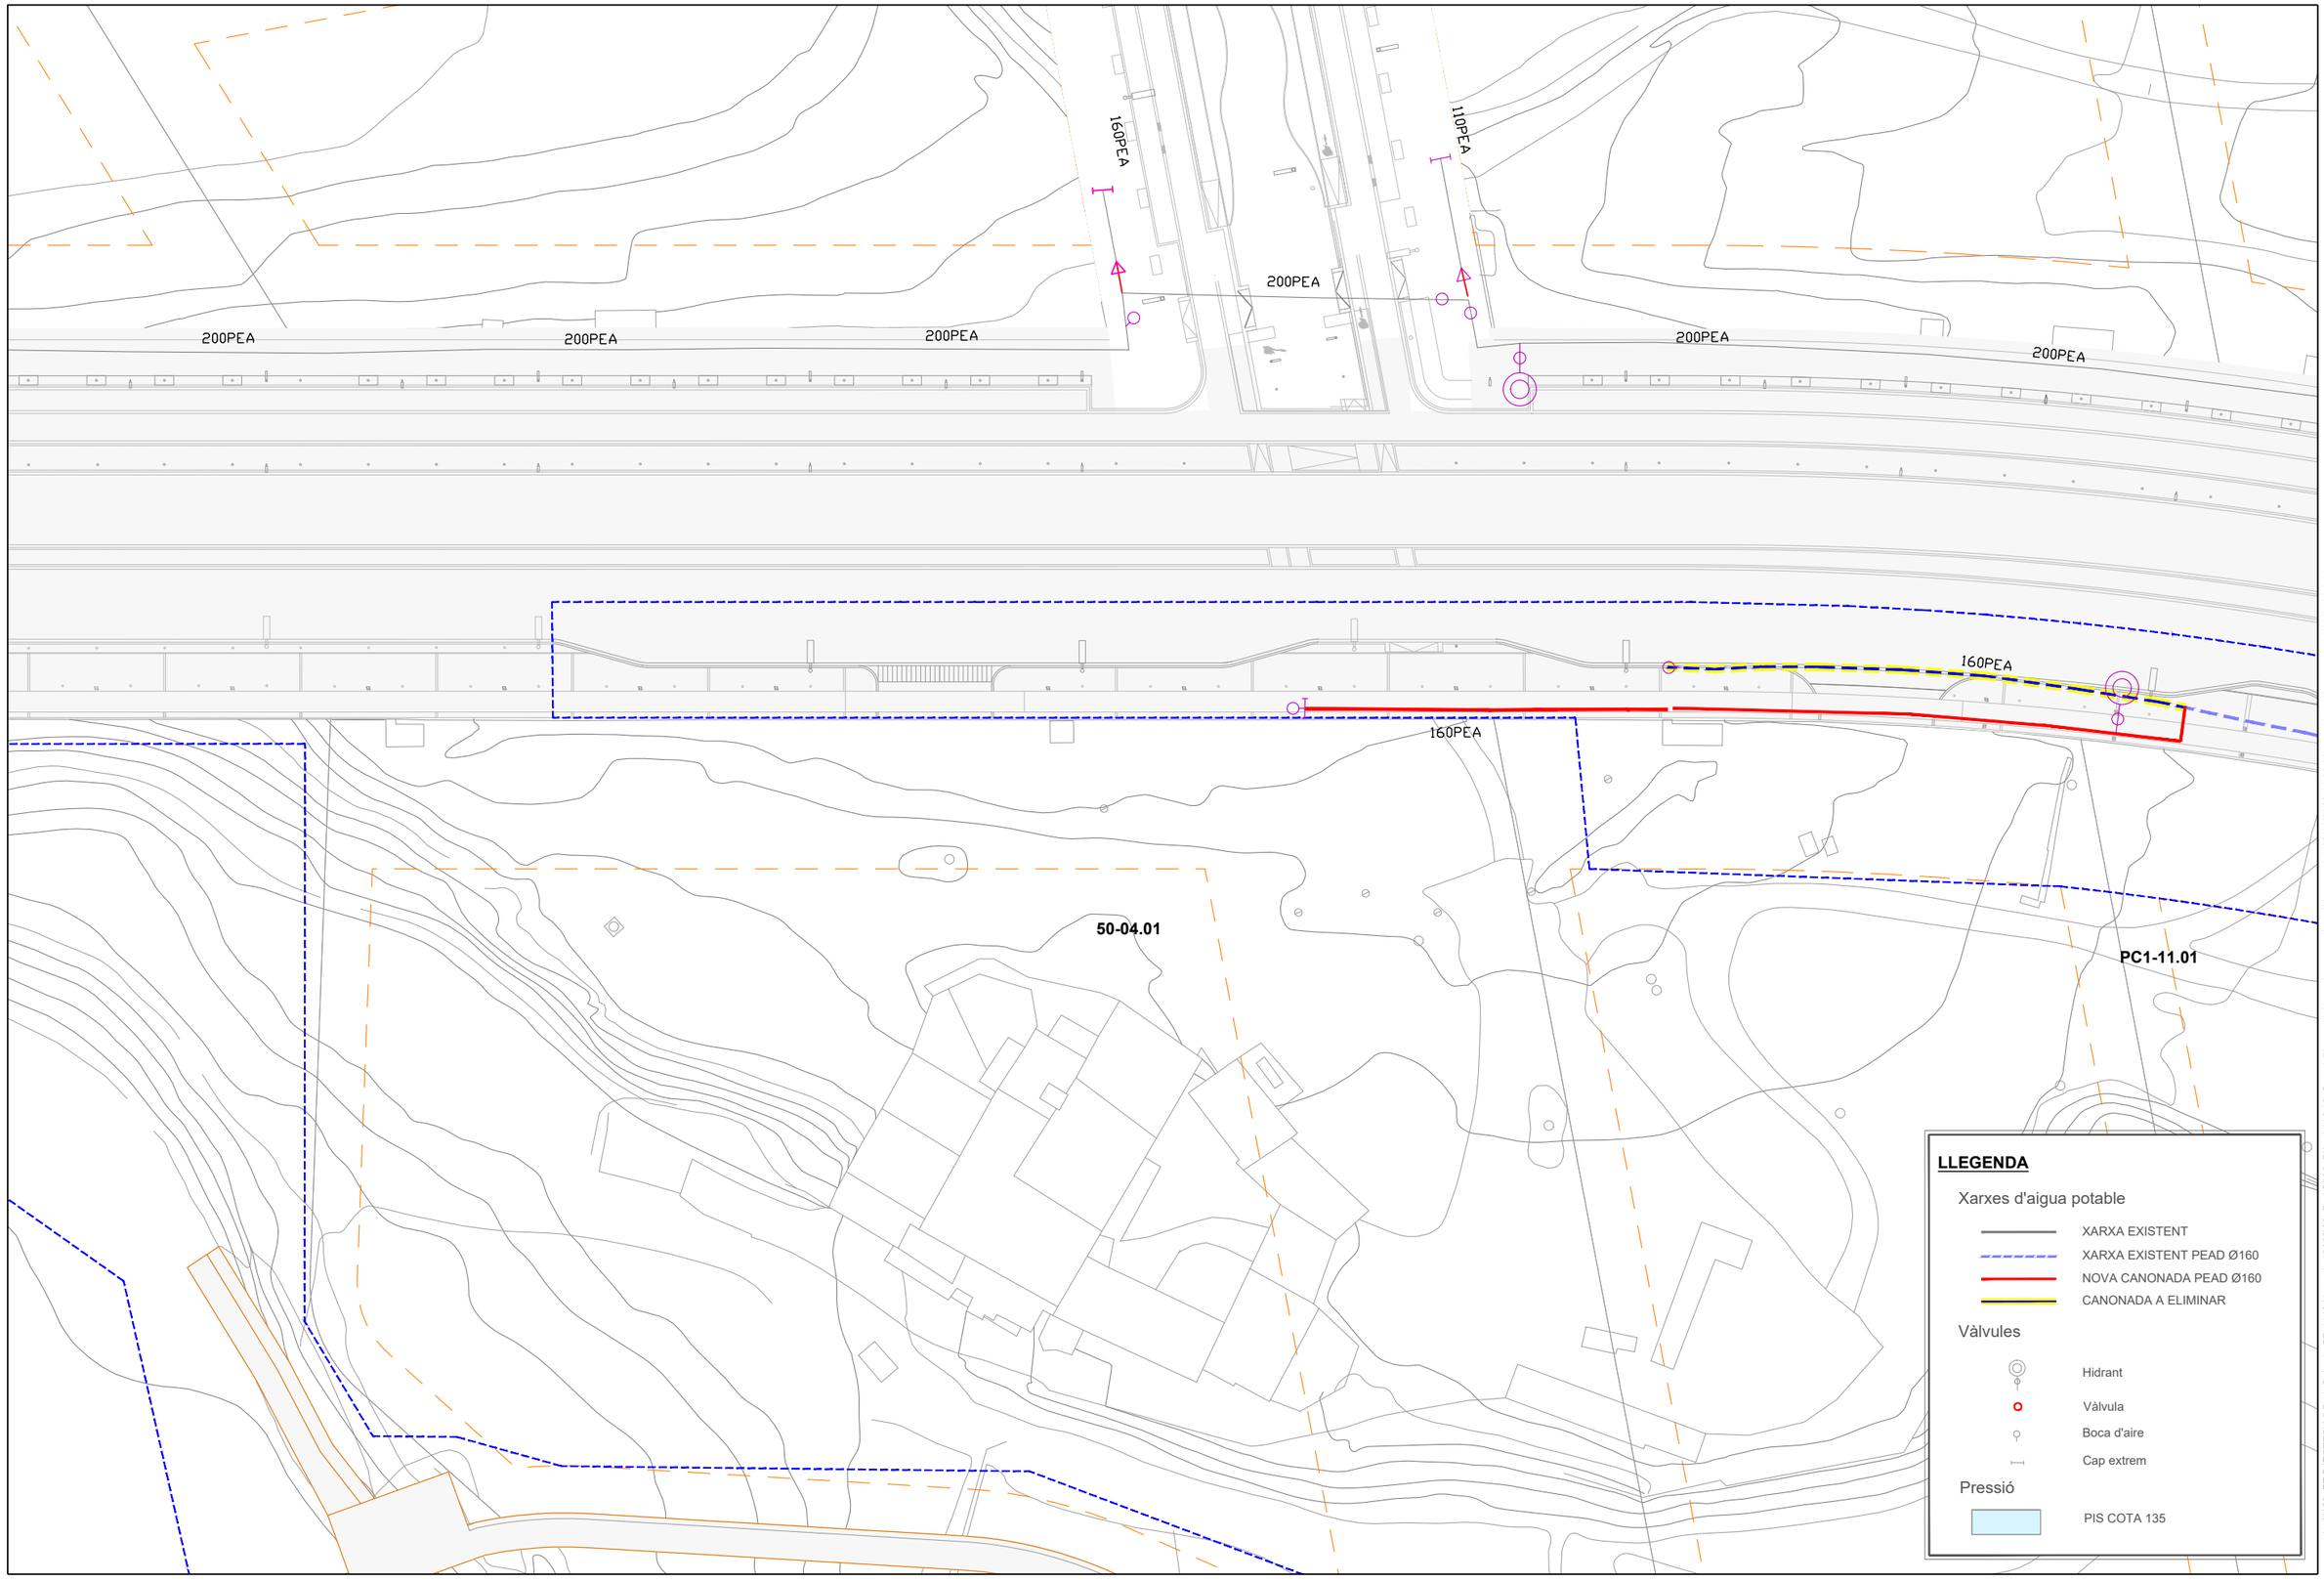

PARC **DE L'ALBA**
CERDANYOLA DEL VALLÈS
BARCELONA / CATALUNYA

CONSORCI URBANÍSTIC
DEL CENTRE DIRECCIONAL
DE CERDANYOLA DEL VALLÈS

Ajuntament de Cerdanyola del Vallès

INCASÒL Institut Català del Sòl

L'AUTOR DEL PROJECTE: Albert Noguero i Gros

TITOL DEL PROJECTE:
PROJECTE D'URBANIZACIÓ A5: CALÇADA LATERAL CARRETERA BP-1413
A L'ALÇADA DE CAN XERCAVINS A L'ÀMBIT DEL SECTOR PARC DE L'ALBA

ESCALES
DIN A1 1/250
DIN A3 1/500
ORIGINALS A-3
0 m
GRÀFIQUES

NOM DEL PLÀNOL:
XARXA D'AIGUA
PLANTA

DATA: Desembre 2022
PLÀNOL NÚM. 10.1.1
NOM DE FITXER: 10.1.1.DWG
FULL 1 DE 2

nom arxiu: X:\03_PROJECTES\A5 Proj_Calçada BP-1413 Xercavins\2022\00_Proj St\02_Plànols\10.10_ServeisPlanta_X-Agua.dwg
data últim guardat: 22/11/2022 11:00:33
data d'impressió: 11/23/2022 9:28

200PEA
200PEA
200PEA
200PEA
200PEA
160PEA
160PEA
160PEA
160PEA
150PEA
160PEA
50-04.01
PC1-11.01
PC1-11.02

LLEGENDA

Xarxes d'aigua potable

- XARXA EXISTENT
- XARXA EXISTENT PEAD Ø160
- NOVA CANONADA PEAD Ø160
- CANONADA A ELIMINAR

Vàlvules

- Hidrant
- Vàlvula
- Boca d'aire
- Cap extrem

Pressió

- PIS COTA 135

PARC DE L'ALBA
CERDANYOLA DEL VALLÈS
BARCELONA / CATALUNYA

CONSORCI URBANÍSTIC DEL CENTRE DIRECCIONAL DE CERDANYOLA DEL VALLÈS

Ajuntament de Cerdanyola del Vallès

INCASÒL Institut Català del Sòl

L'AUTOR DEL PROJECTE: Albert Noguero i Gros

TITOL DEL PROJECTE:
PROJECTE D'URBANIZACIÓ A5: CALÇADA LATERAL CARRETERA BP-1413 A L'ALÇADA DE CAN XERCAVINS A L'ÀMBIT DEL SECTOR PARC DE L'ALBA


ESCALES
DIN A1 1/250
DIN A3 1/500
ORIGINALS A-3
0 m
GRÀFIQUES

NOM DEL PLÀNOL:
XARXA D'AIGUA
PLANTA


DATA: Desembre 2022
PLÀNOL NÚM. 10.1.1
NOM DE FITXER: 10.1.1.DWG
FULL 2 DE 2

nom arxiu: X:\03_PROJECTES\A5 Proj_Calçada BP-1413 Xercavins\2022\00_Proj SI\02_Plànols\10.10_Serveis\Planta_X-Aigua.dwg
data últim guardat: 22/11/2022 11:00:33
data d'impressió: 11/23/2022 9:28

SECCIÓ TRANSVERSAL ZANJA TIPO
DN ≤ 300mm.

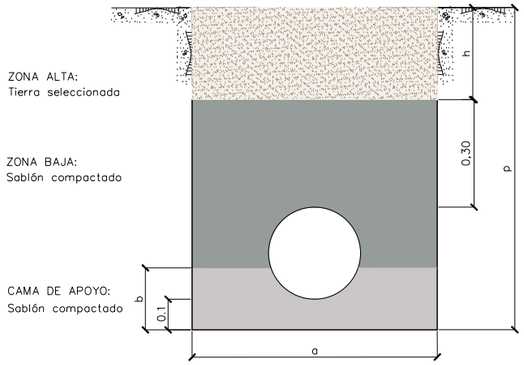

"DIÁMETRO NOMINAL GENÉRICO" DE LA TUBERÍA	ANCHURA ZANJA	ZANJA EN **ACERA EXCLUSIVAMENTE PEATONAL** (inaccesible al tráfico rodado)		ZANJA EN **CALZADA** Y EN ZONAS ACCESIBLES AL TRÁFICO RODADO		ALTURA "CAMA DE APOYO" PARA LA TUBERÍA
DNG (mm)	**A** (m)	PROFUNDIDAD **P** (m)	**h** (m)	PROFUNDIDAD **P** (m)	**h** (m)	**b** (m)
≤ 80	0,60	0,80	mín. 0,60	1,20	mín. 1,00	0,15
100		0,85		1,25		
150		0,90		1,30		
200	0,70	0,95		1,35		0,20
300	0,80	1,05		1,45		

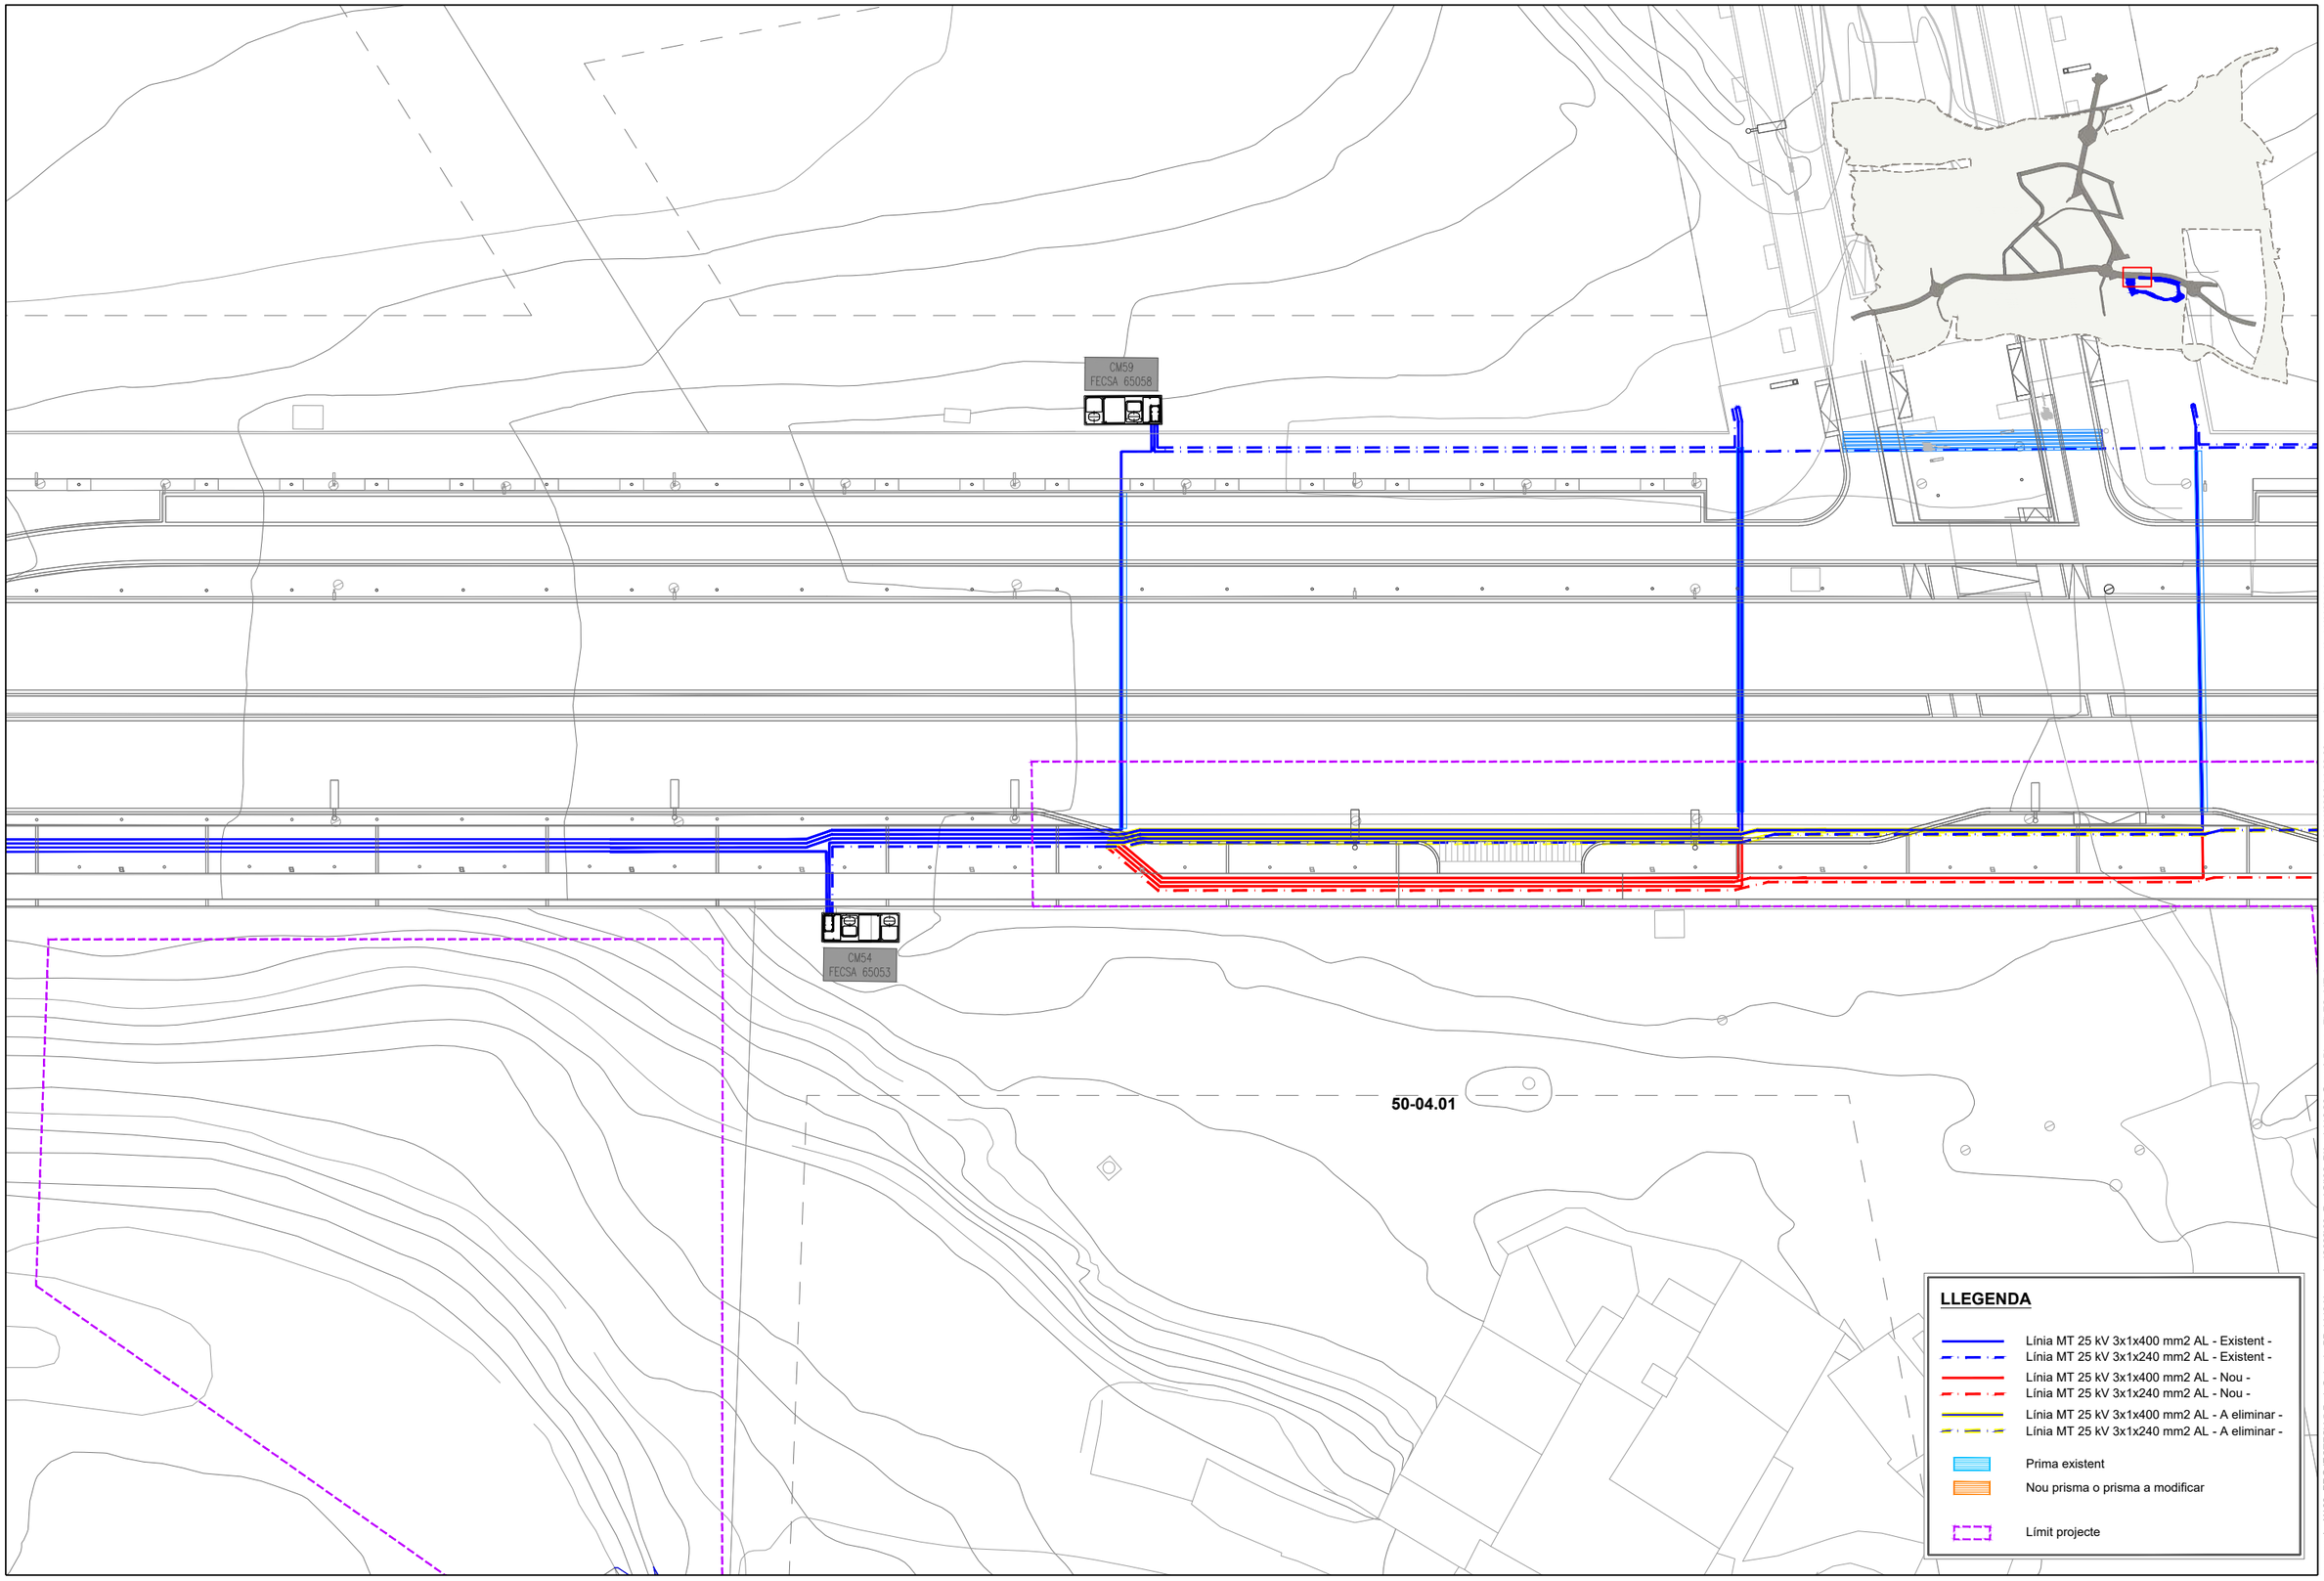

nom arxiu: X:\03_PROJECTES\45 Proj_Calçada BP-1413 Xercavins\2022\00_Proj SI\02_Plànols\10.20_Serveis\Planta-ELEC_MT.dwg
data últim guardat: 22/11/2022 11:22:29
data d'impressió: 11/23/2022 9:42

PARC **DE L'ALBA**
CERDANYOLA DEL VALLÈS
BARCELONA / CATALUNYA

CONSORCI URBANÍSTIC
DEL CENTRE DIRECCIONAL
DE CERDANYOLA DEL VALLÈS

Ajuntament de Cerdanyola del Vallès

INCASÒL Institut Català del Sòl

L'AUTOR DEL PROJECTE:
Albert Noguero i Gros

TITOL DEL PROJECTE:
PROJECTE D'URBANIZACIÓ A5: CALÇADA LATERAL CARRETERA BP-1413
A L'ALÇADA DE CAN XERCAVINS A L'ÀMBIT DEL SECTOR PARC DE L'ALBA

ESCALES
DIN A1 1/250
DIN A3 1/500
ORIGINALS A-3
0 m
GRÀFIQUES

NOM DEL PLÀNOL:
XARXA ELÈCTRICA MT 25 Kv
PLANTA

DATA: Desembre 2022
PLÀNOL NÚM. 10.2.1
NOM DE FITXER: 10.2.1.DWG
FULL 1 DE 2

CM58
FECSA 65057

CM57
FECSA 65056

CM56
FECSA 65055

CM60
FECSA 64041

CD55
FECSA 65054

50-04.01

PC1-11.01

PC1-11.02

LLEGENDA

- Línia MT 25 kV 3x1x400 mm2 AL - Existent -
- Línia MT 25 kV 3x1x240 mm2 AL - Existent -
- Línia MT 25 kV 3x1x400 mm2 AL - Nou -
- Línia MT 25 kV 3x1x240 mm2 AL - Nou -
- Línia MT 25 kV 3x1x400 mm2 AL - A eliminar -
- Línia MT 25 kV 3x1x240 mm2 AL - A eliminar -
- Prima existent
- Nou prisma o prisma a modificar
- Límit projecte

PARC DE L'ALBA
CERDANYOLA DEL VALLÈS
BARCELONA / CATALUNYA

CONSORCI URBANÍSTIC
DEL CENTRE DIRECCIONAL
DE CERDANYOLA DEL VALLÈS

Ajuntament de
Cerdanyola del Vallès

INCASÒL
Institut Català del Sòl

L'AUTOR DEL PROJECTE:
Albert Noguero i Gros

TITOL DEL PROJECTE:
PROJECTE D'URBANIZACIÓ A5: CALÇADA LATERAL CARRETERA BP-1413
A L'ALÇADA DE CAN XERCAVINS A L'ÀMBIT DEL SECTOR PARC DE L'ALBA

ESCALES
DIN A1 1/250
DIN A3 1/500
ORIGINALS A-3

0 m
GRÀFIQUES

NOM DEL PLÀNOL:
XARXA ELÈCTRICA MT 25 Kv
PLANTA

DATA:	PLÀNOL NÚM.
Desembre 2022	10.2.1
NOM DE FITXER:	FULL 2 DE 2
10.2.1.DWG	

nom arxiu: X:\03_PROJECTES\A5 Proj_Calçada BP-1413 Xercavins\2022\00_Proj SI\02_Plànols\10.20_Serveis\Planta-ELEC_MT.dwg
data últim guardat: 22/11/2022 11:22:29
data d'impressió: 11/23/2022 9:42

50-04.01

LLEGENDA

- Línia BT 3x(1x400)+1x150 AL 0,6/1kV - EXISTENT-
- Línia BT 3x(1x400)+1x150 AL 0,6/1kV - NOVA -
- Línia BT 3x(1x400)+1x150 AL 0,6/1kV - A ELIMINAR -
- Límit d'àmbit de projecte

PARC DE L'ALBA
CERDANYOLA DEL VALLÈS
BARCELONA / CATALUNYA

CONSORCI URBANÍSTIC DEL CENTRE DIRECCIONAL DE CERDANYOLA DEL VALLÈS

Ajuntament de Cerdanyola del Vallès

INCASÒL Institut Català del Sòl

L'AUTOR DEL PROJECTE: Albert Noguero i Gros


TITOL DEL PROJECTE:
PROJECTE D'URBANIZACIÓ A5: CALÇADA LATERAL CARRETERA BP-1413
A L'ALÇADA DE CAN XERCAVINS A L'ÀMBIT DEL SECTOR PARC DE L'ALBA

ESCALES
DIN A1 1/250
DIN A3 1/500
ORIGINALS A-3
0 m
GRÀFIQUES

NOM DEL PLÀNOL:
XARXA ELÈCTRICA BT
BAIXA TENSIÓ AUXILIAR (400V)

DATA: Desembre 2022
PLÀNOL NÚM. 10.2.2
NOM DE FITXER: 10.2.2.DWG
FULL 1 DE 2

nom arxiu: X:\03_PROJECTES\A5 Proj_Calçada BP-1413 Xercavins\2022\00_Proj SI\02_Plànols\10.2\1_Serveis\ELEC_X_BT.dwg
data últim guardat: 22/11/2022 11:45:23
data d'impressió: 11/23/2022 10:08

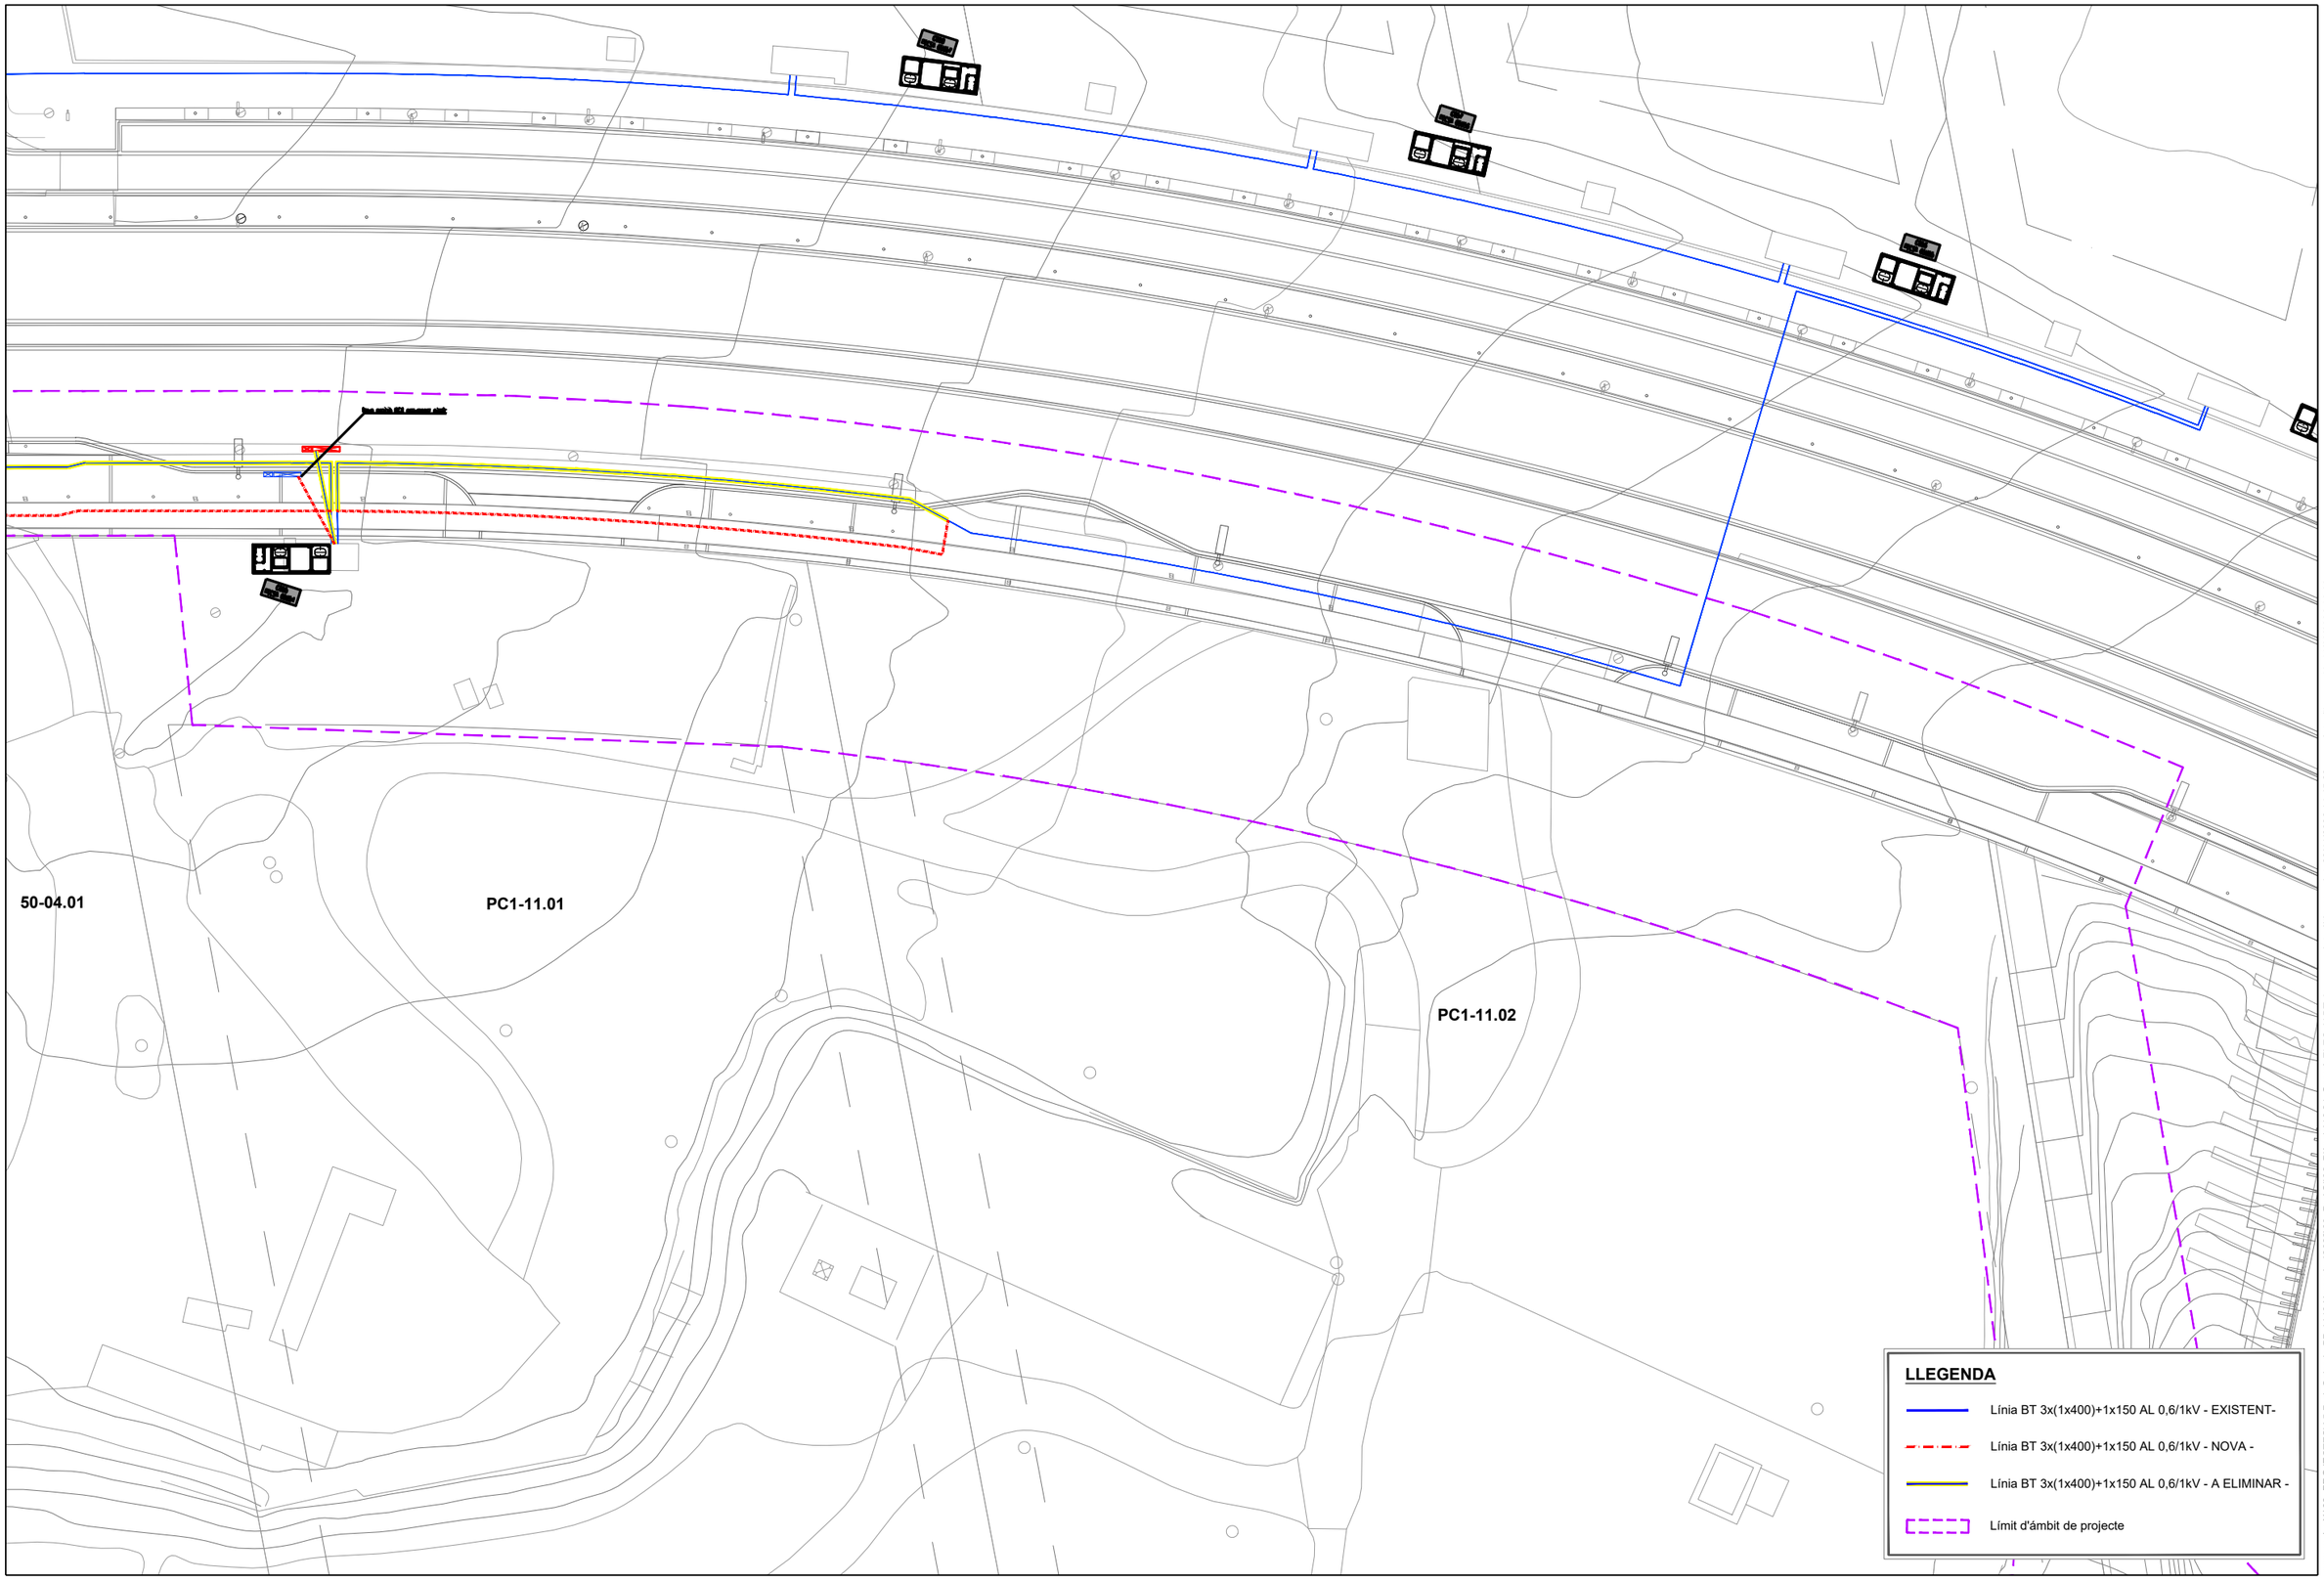

PARC **DE L'ALBA**
CERDANYOLA DEL VALLÈS
BARCELONA / CATALUNYA

CONSORCI URBANÍSTIC
DEL CENTRE DIRECCIONAL
DE CERDANYOLA DEL VALLÈS

Ajuntament de Cerdanyola del Vallès

INCASÒL Institut Català del Sòl

L'AUTOR DEL PROJECTE:
Albert Noguero i Gros


TITOL DEL PROJECTE:
PROJECTE D'URBANIZACIÓ A5: CALÇADA LATERAL CARRETERA BP-1413
A L'ALÇADA DE CAN XERCAVINS A L'ÀMBIT DEL SECTOR PARC DE L'ALBA

ESCALES
DIN A1 1/250
DIN A3 1/500
ORIGINALS A-3
0 m
GRÀFIQUES

NOM DEL PLÀNOL:
XARXA ELÈCTRICA BT
BAIXA TENSIÓ AUXILIAR (400V)

DATA: Desembre 2022
PLÀNOL NÚM. 10.2.2
NOM DE FITXER: 10.2.2.DWG
FULL 2 DE 2

nom arxiu: X:\03_PROJECTES\A5 Proj_Calçada BP-1413 Xercavins\2022\00_Proj St\02_Plànols\10.2\1_Serveis\ELEC_X BT.dwg data últim guardat: 22/11/2022 11:45:23 data d'impressió: 11/23/2022 10:08

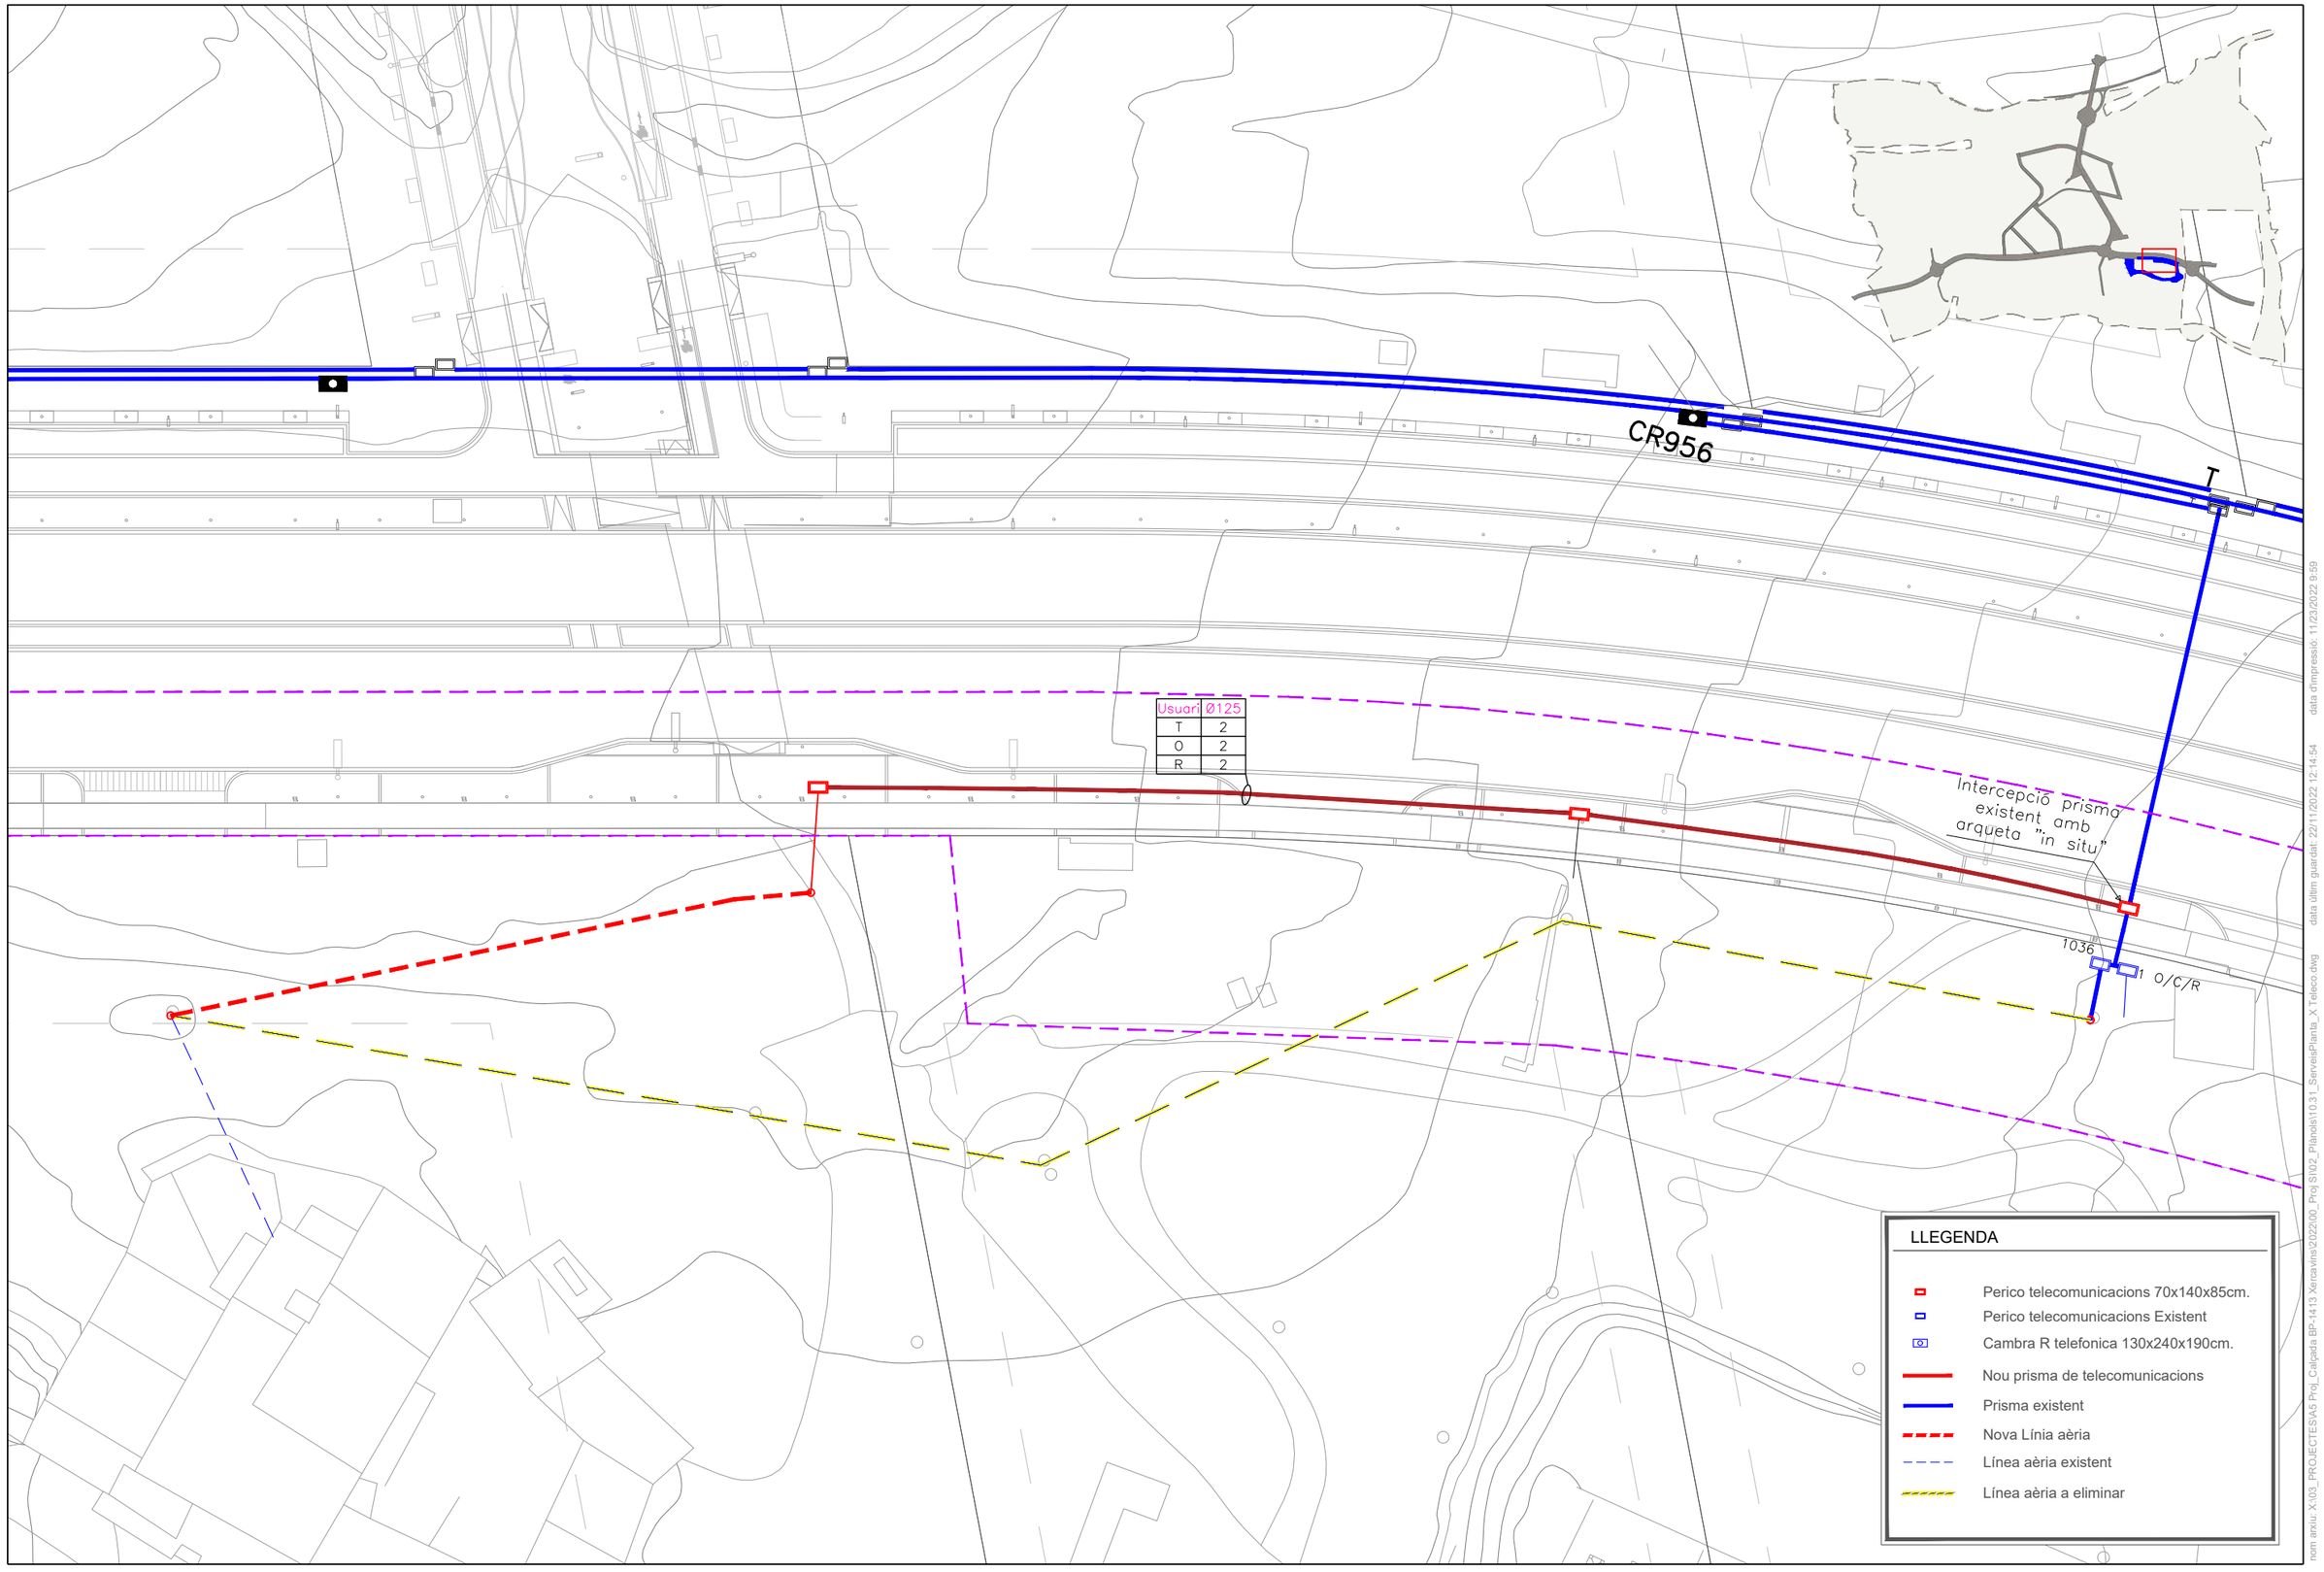

PARC DE L'ALBA
CERDANYOLA DEL VALLÈS
BARCELONA / CATALUNYA

CONSORCI URBANÍSTIC DEL CENTRE DIRECCIONAL DE CERDANYOLA DEL VALLÈS

Ajuntament de Cerdanyola del Vallès

INCASÒL Institut Català del Sòl

L'AUTOR DEL PROJECTE:
Albert Noguero i Gros

TITOL DEL PROJECTE:
PROJECTE D'URBANIZACIÓ A5: CALÇADA LATERAL CARRETERA BP-1413
A L'ALÇADA DE CAN XERCAVINS A L'ÀMBIT DEL SECTOR PARC DE L'ALBA

ESCALES
DIN A1 1/250
DIN A3 1/500
ORIGINALS A-3
0 m
GRÀFIQUES


NOM DEL PLÀNOL:
XARXA DE TELECOMUNICACIONS
PLANTA

DATA: Desembre 2022
PLANOL NÚM. 10.3.1
NOM DE FITXER: 10.3.1.DWG
FULL 1 DE 1


nom arxiu: X:\03_PROJECTES\A5 Proj_Calçada BP-1413 Xercavins\2022\00_Proj SI\02_Plànols\10.3.1_ServeisPlanta_X Teleco.dwg
data últim guardat: 22/11/2022 12:14:54
data d'impressió: 11/23/2022 9:59

PERICÓ 140x70x85

Escala: 1/10 (cotes en m)

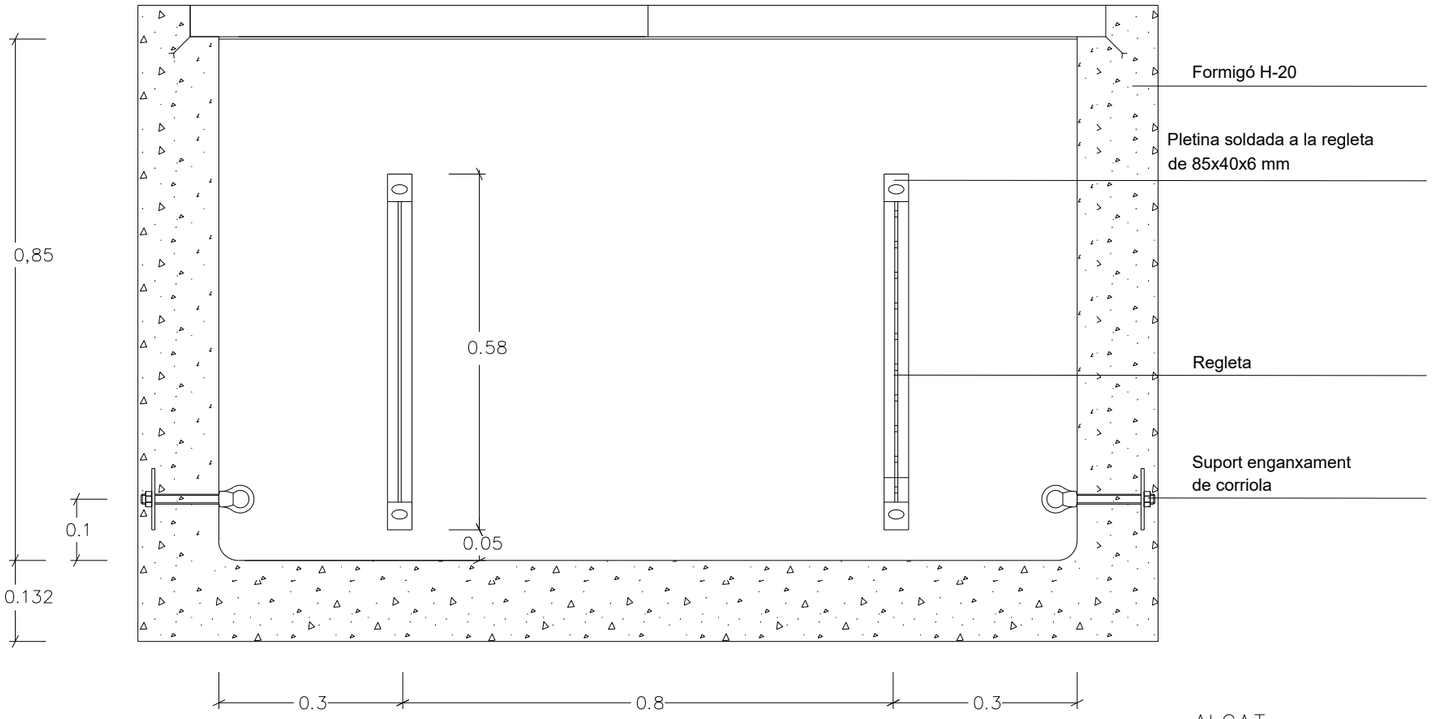


ALÇAT

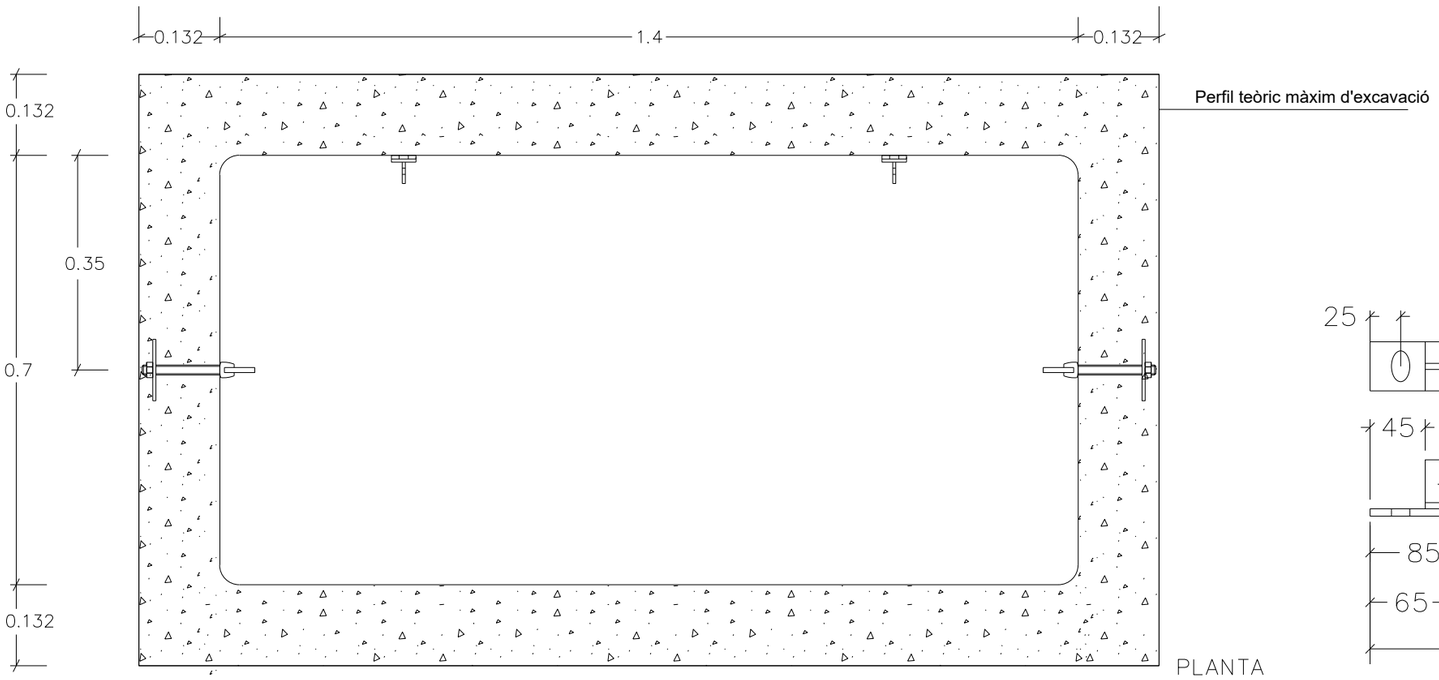

PLANTA


TAPA DOBLE 70x70

Escala: 1/10 (cotes en mm)

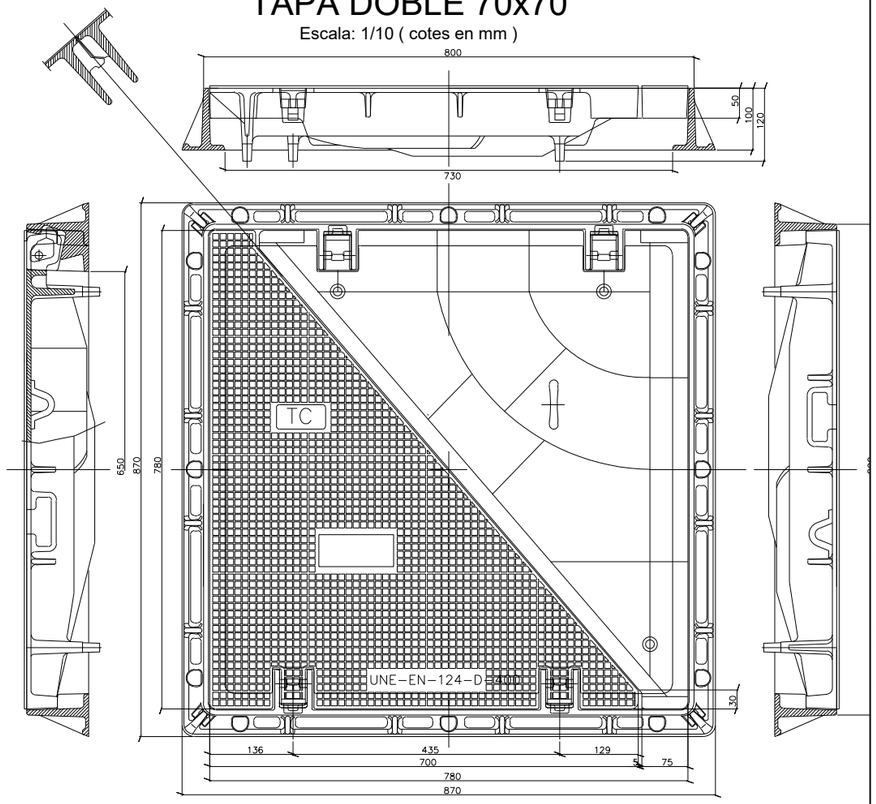


SUPORT ENGANXAMENT DE CORRIOLA

Escala: 1/2 (cotes en mm)

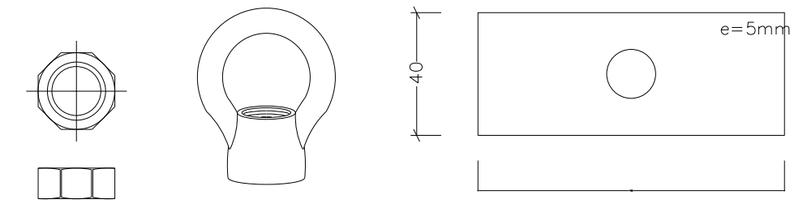

FEMELLA M-16 FEMELLA EN ANELLA PLACA DE REPARTIMENT

REGLETA: (cotes en mm)

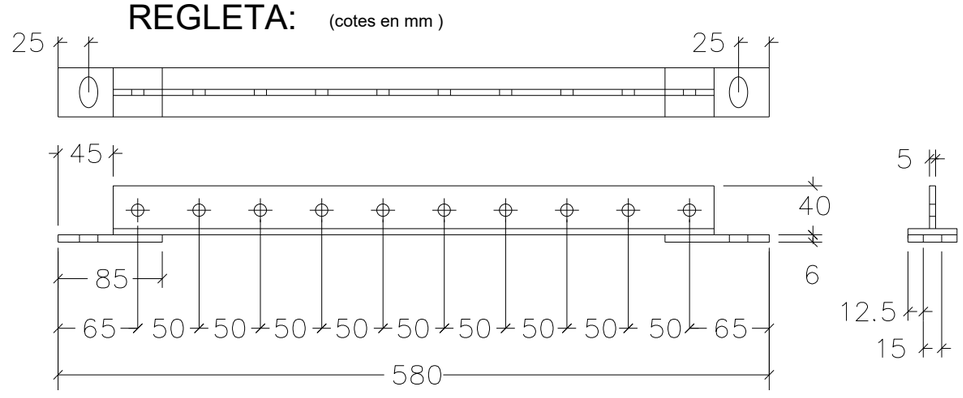

nom arxiu: X:\03 PROJECTES\A5 Prol Calçada BP-1413 Xercavins\2022\00 Prol SI\02 Planols\10.31 Detalls X Telecо-01.dwg data últim guardat: 27/05/2022 11:36:38 data d'impressió: 11/22/2022 11:46

PARC DE L'ALBA
CERDANYOLA DEL VALLÈS
BARCELONA / CATALUNYA

CONSORCI URBANÍSTIC DEL CENTRE DIRECCIONAL DE CERDANYOLA DEL VALLÈS

Ajuntament de Cerdanyola del Vallès

INCASÒL Institut Català del Sòl

L'AUTOR DEL PROJECTE:
Albert Noguera i Gros


TITOL DEL PROJECTE:
PROJECTE D'URBANIZACIÓ A5: CALÇADA LATERAL CARRETERA BP-1413
A L'ALÇADA DE CAN XERCAVINS A L'ÀMBIT DEL SECTOR PARC DE L'ALBA

ESCALES
S/E
ORIGINALS A-3
0 m
GRÀFIQUES


NOM DEL PLANOL:
SUBMINISTRAMENT DE SERVEIS
XARXA TELECOMUNICACIONS
Detalls

DATA: Desembre 2022
PLÀNOL NÚM. 10.3.2
NOM DE FITXER: 10.3.2.DWG
FULL 1 DE 2

SECCIÓ CANALITZACIÓ EN CALÇADA
6Ø125mm.

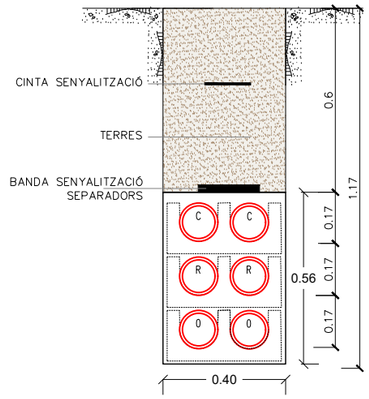

SECCIÓ CANALITZACIÓ VORERA
6Ø125mm.

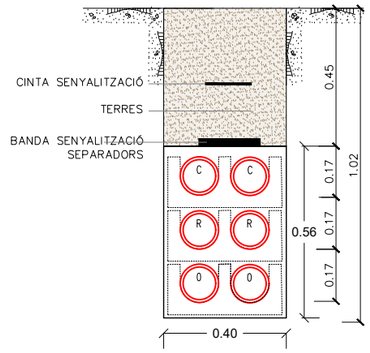

nom arxiu: X:\03_PROJECTES\A5 Proj_Calçada BP-1413 Xercavins\2022\00_Proj S\l02_Plànols\10.3.1_Detalls_X Teleco-02.dwg
data d'impressió: 11/22/2022 12:07
data últim guardat: 27/05/2022 11:37:59

PARC **DE L'ALBA**
CERDANYOLA DEL VALLÈS
BARCELONA / CATALUNYA

CONSORCI URBANÍSTIC
DEL CENTRE DIRECCIONAL
DE CERDANYOLA DEL VALLÈS

Ajuntament de Cerdanyola del Vallès

INCASÒL Institut Català del Sòl

L'AUTOR DEL PROJECTE:
Albert Noguero i Gros

TITOL DEL PROJECTE:
PROJECTE D'URBANIZACIÓ A5: CALÇADA LATERAL CARRETERA BP-1413
A L'ALÇADA DE CAN XERCAVINS A L'ÀMBIT DEL SECTOR PARC DE L'ALBA

ESCALES
DIN A1 1/500
DIN A3 1/1.00
ORIGINALS A-3
0 m
GRÀFIQUES

NOM DEL PLÀNOL:
SUBMINISTRAMENT DE SERVEIS
XARXA TELECOMUNICACIONS
Detalls


DATA:	PLÀNOL NÚM.
Desembre 2022	10.3.2
NOM DE FITXER:	
10.3.2.DWG	FULL...2.....DE.....2.....

Gas APB–Ac. 12”

Nova canonada MPB–PEAD 160

Connexió a xarxa existent

50-04.01

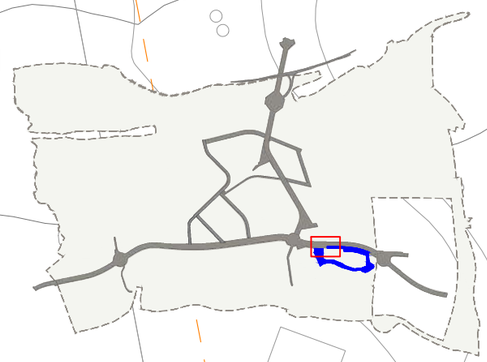

LLEGENDA

- Canalització alta presió B - EXISTENT -
- Canalització mitja presió B - EXISTENT -
- NOVA Canalització MPB
- Arqueta
- Vàlvula

PARC DE L'ALBA
CERDANYOLA DEL VALLÈS
BARCELONA / CATALUNYA

CONSORCI URBANÍSTIC DEL CENTRE DIRECCIONAL DE CERDANYOLA DEL VALLÈS

Ajuntament de Cerdanyola del Vallès

INCASÒL Institut Català del Sol

L'AUTOR DEL PROJECTE: Albert Noguero i Gros

TITOL DEL PROJECTE:
PROJECTE D'URBANIZACIÓ A5: CALÇADA LATERAL CARRETERA BP–1413 A L'ALÇADA DE CAN XERCAVINS A L'ÀMBIT DEL SECTOR PARC DE L'ALBA

ESCALES
DIN A1 1/250
DIN A3 1/500
ORIGINALS A-3
0 m
GRÀFIQUES

NOM DEL PLÀNOL:
XARXA DE GAS
PLANTA

DATA: Desembre 2022
PLÀNOL NÚM. 10.4.1
NOM DE FITXER: 10.4.1.DWG
FULL 1 DE 2

nom arxiu: X:\03_PROJECTES\A5 Proj_Calçada BP-1413 Xercavins\2022\00_Proj S1\02_Plànols\10.40_ServeisPlanta_X gas.dwg
data d'impressió: 11/23/2022 10:02
data últim guardat: 22/11/2022 12:50:25

Gas MPB-PE 200

Connexió a xarxa existent

Gas APB-Ac. 12"

Gas MPB-PEAD 160

PC1-11.01

PC1-11.02

LLEGENDA

- Canalització alta presió B - EXISTENT -
- Canalització mitja presió B - EXISTENT -
- NOVA Canalització MPB
- Arqueta
- Vàlvula

PARC DE L'ALBA
CERDANYOLA DEL VALLÈS
BARCELONA / CATALUNYA

CONSORCI URBANÍSTIC DEL CENTRE DIRECCIONAL DE CERDANYOLA DEL VALLÈS

Ajuntament de Cerdanyola del Vallès

INCASÒL Institut Català del Sòl

L'AUTOR DEL PROJECTE: Albert Noguero i Gros


TITOL DEL PROJECTE: PROJECTE D'URBANIZACIÓ A5: CALÇADA LATERAL CARRETERA BP-1413 A L'ALÇADA DE CAN XERCAVINS A L'ÀMBIT DEL SECTOR PARC DE L'ALBA

ESCALES
DIN A1 1/250
DIN A3 1/500
ORIGINALS A-3
0 m
GRÀFIQUES

NOM DEL PLÀNOL: XARXA DE GAS PLANTA


DATA: Desembre 2022
PLÀNOL NÚM. 10.4.1
NOM DE FITXER: 10.4.1.DWG
FULL 2 DE 2

nom arxiu: X:\03_PROJECTES\GAS Proj_Calçada BP-1413 Xercavins\2022\00_Proj SM02_Plànols\10.40_Serveis\Planta_x_gas.dwg data últim guardat: 22/11/2022 12:50:25 data d'impressió: 11/23/2022 10:02

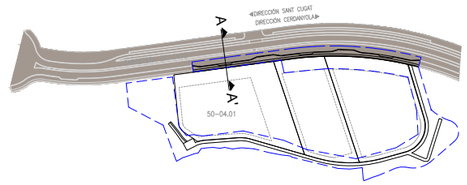


Accés parcel·la 50-04.01

Secció A - A'

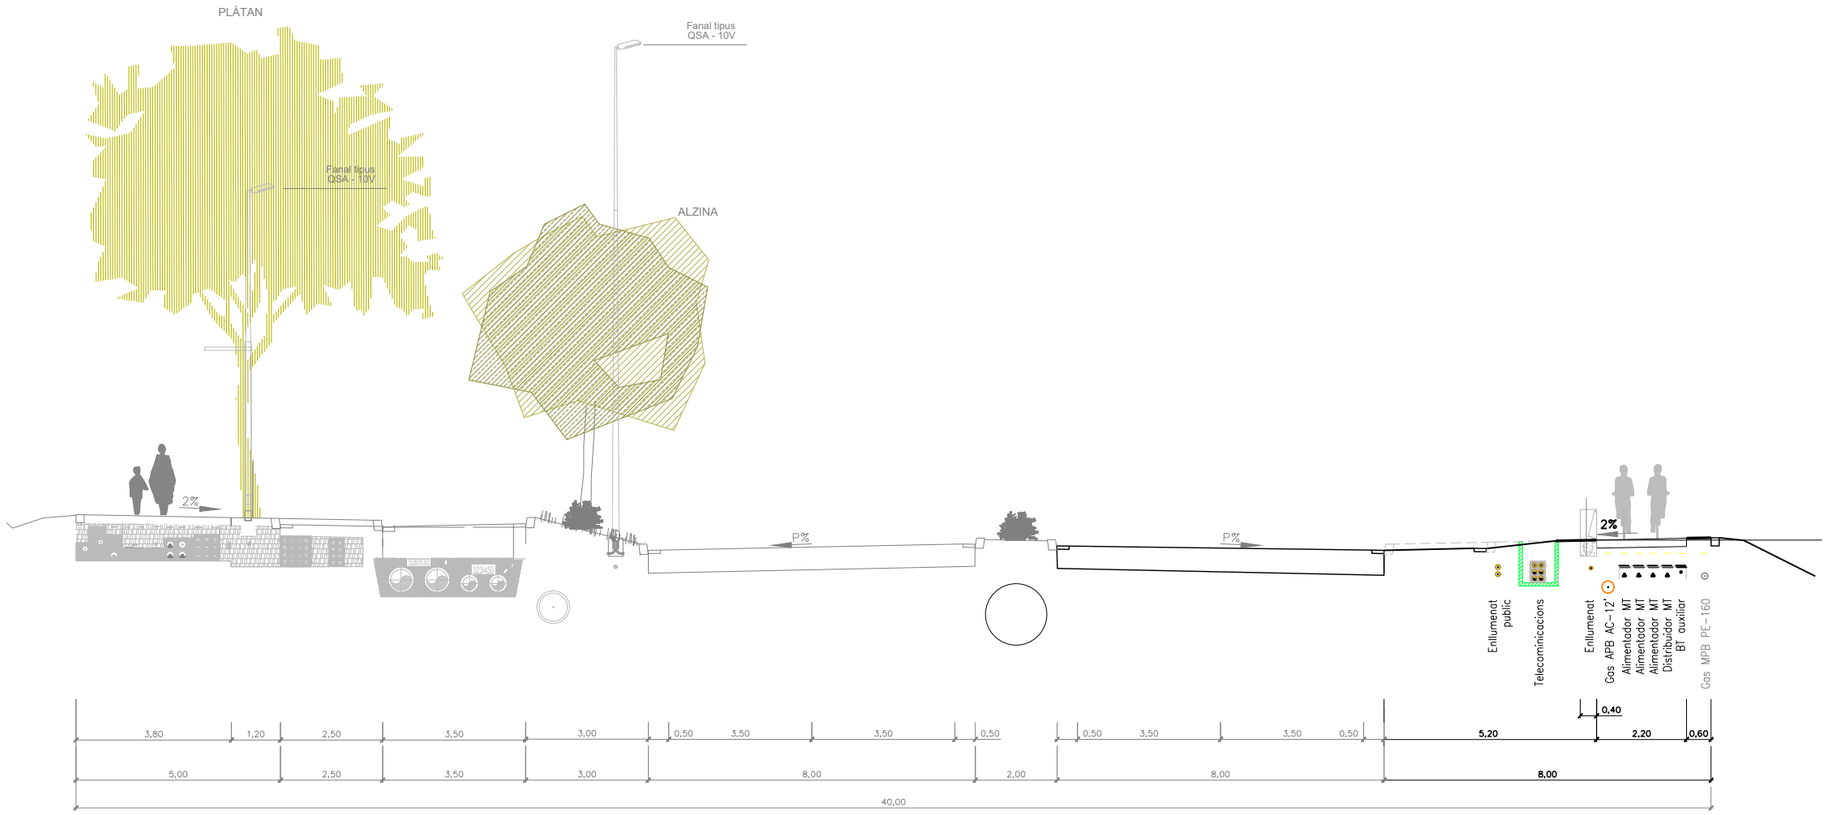


nom arxiu: X:\03_PROJECTES\A5 Proj_Calçada BP-1413 Xercavins\2022\00_Proj SI\02_Plànols\11_Coordinació serveis_Seccions.dwg data últim guardat: 27/05/2022 12:40:26 data d'impressió: 11/22/2022 12:43

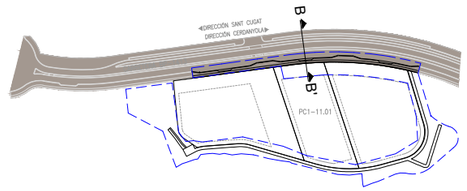


Accés parcel·la PC1-11.01

Secció A - A'

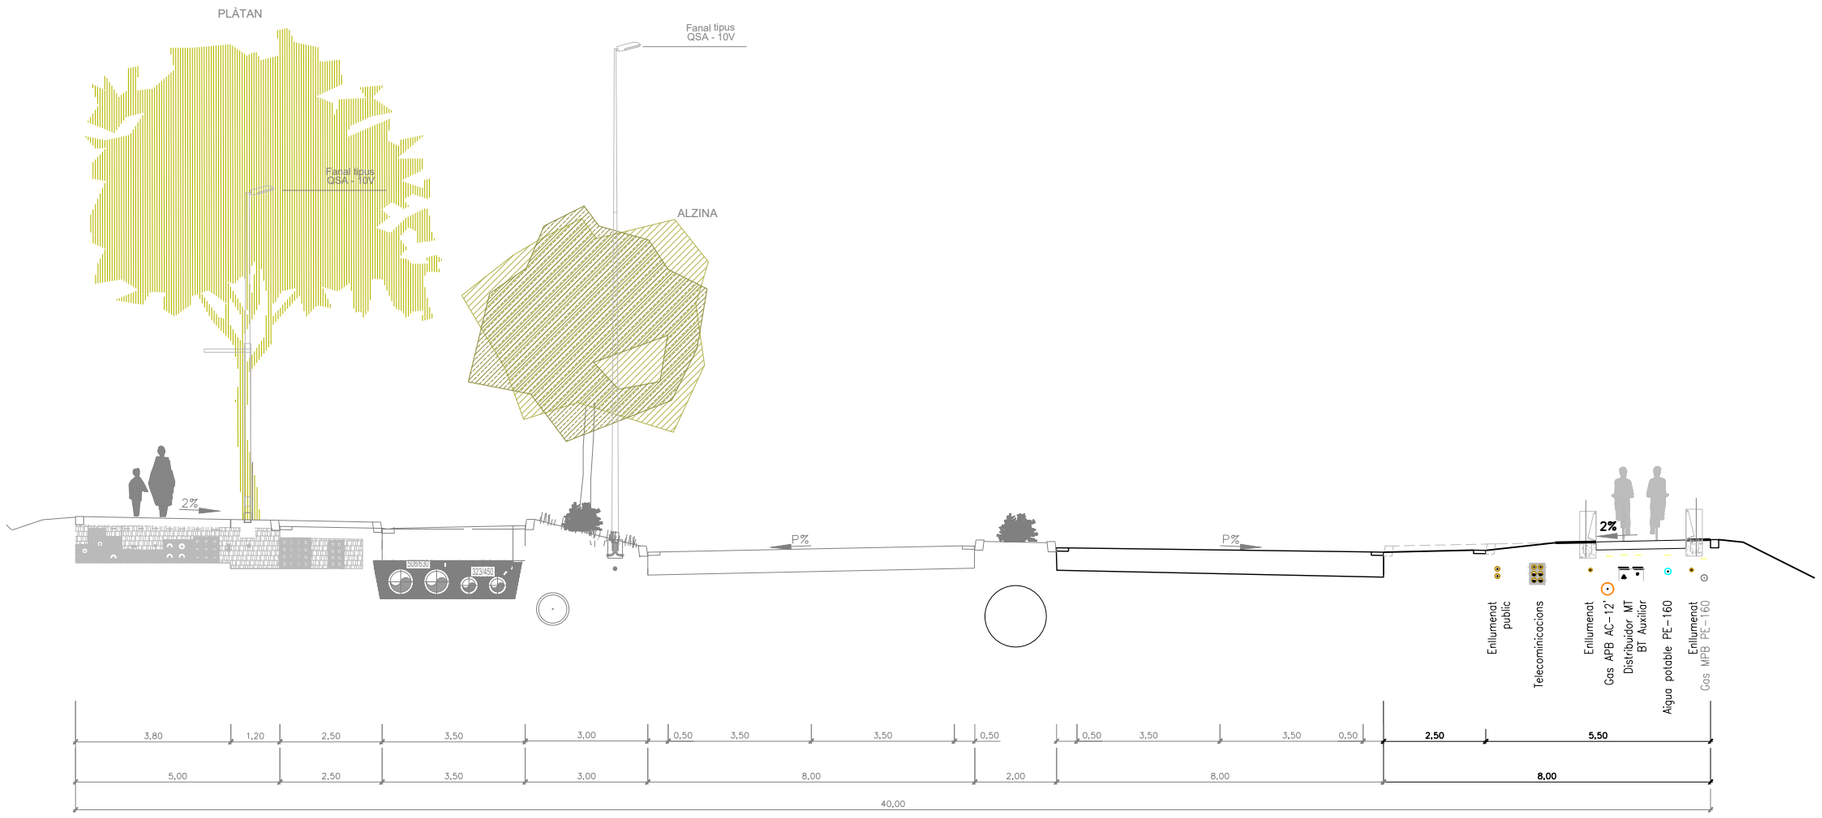

nom arxiu: X:\03_PROJECTES\A5 Proj_Calçada BP-1413 Xercavins\2022\00_Proj SI\02_Plànols\11_Coordinació serveis_Seccions.dwg data últim guardat: 27/05/2022 12:40:26 data d'impressió: 11/22/2022 12:43

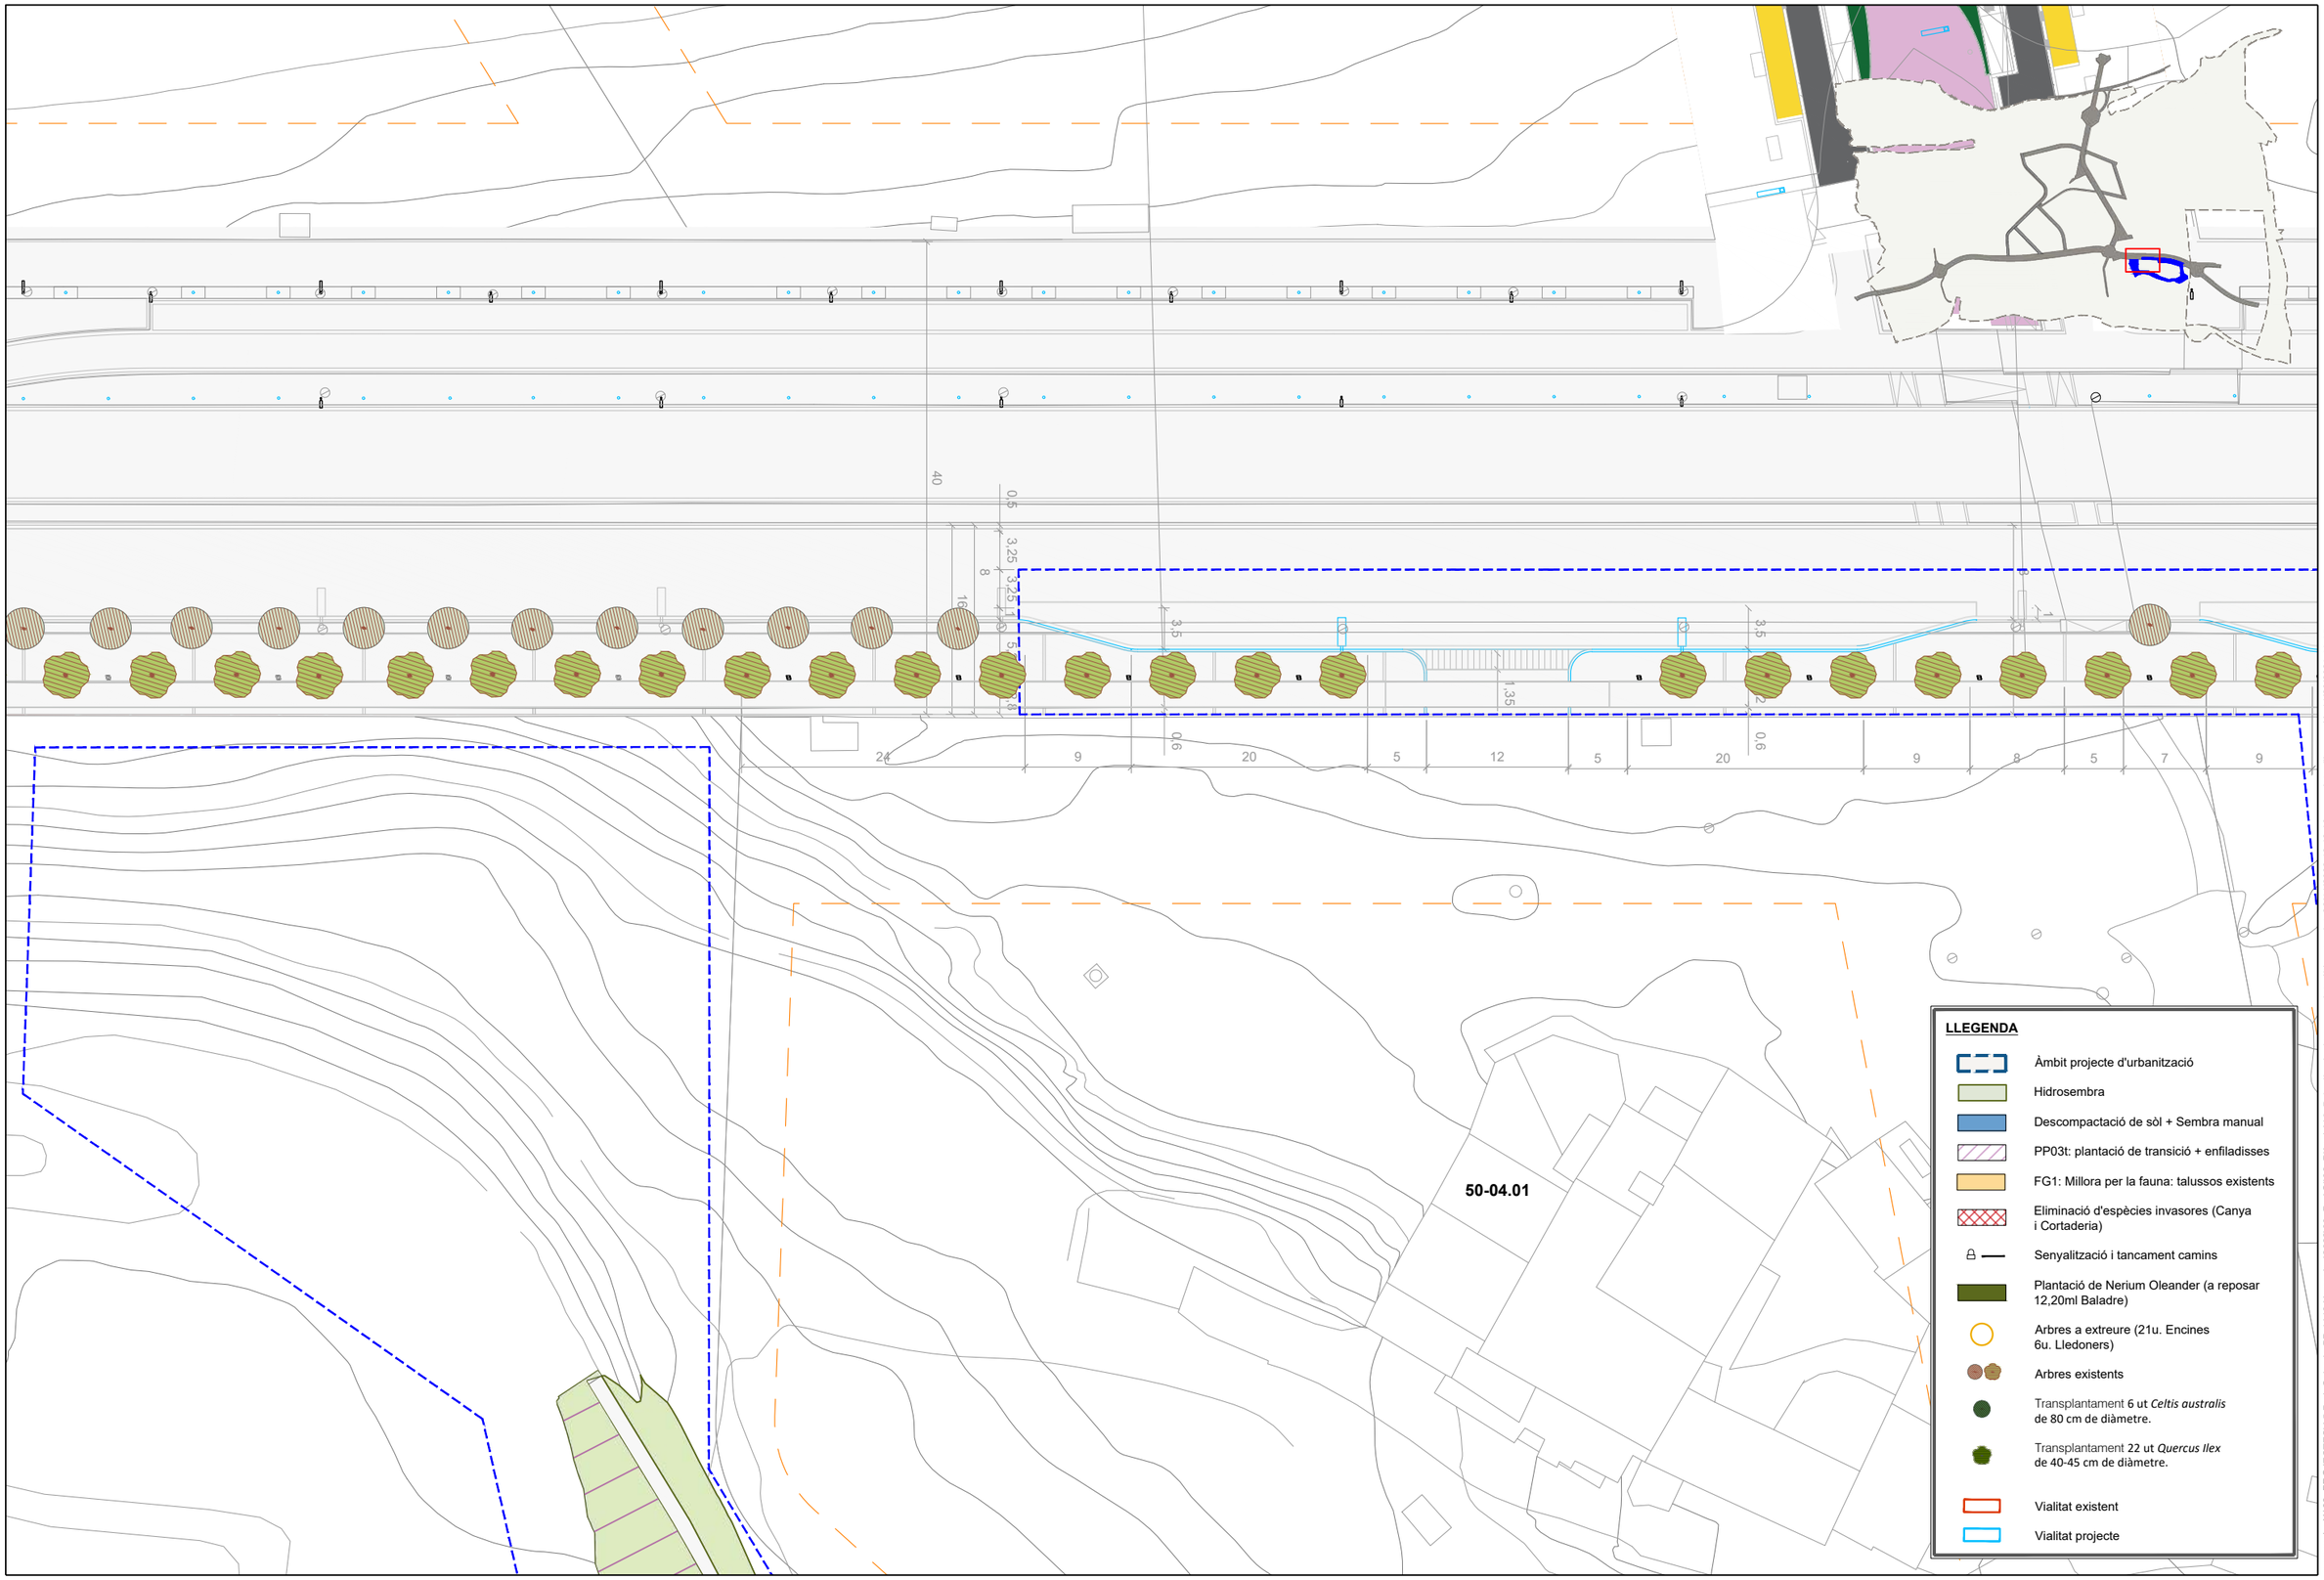

PARC DE L'ALBA
CERDANYOLA DEL VALLÈS
BARCELONA / CATALUNYA

CONSORCI URBANÍSTIC DEL CENTRE DIRECCIONAL DE CERDANYOLA DEL VALLÈS

Ajuntament de Cerdanyola del Vallès

INCASÒL Institut Català del Sòl

L'AUTOR DEL PROJECTE:
Albert Noguero i Gros


TITOL DEL PROJECTE:
PROJECTE D'URBANIZACIÓ A5: CALÇADA LATERAL CARRETERA BP-1413
A L'ALÇADA DE CAN XERCAVINS A L'ÀMBIT DEL SECTOR PARC DE L'ALBA

ESCALES
DIN A1 1/250
DIN A3 1/500
ORIGINALS A-3
0 m
GRÀFIQUES

NOM DEL PLÀNOL:
PLÀNOL JARDINERIA, REVEGETACIONS I MILLORES PER LA FAUNA

DATA: Desembre 2022
PLÀNOL NÚM. 12
NOM DE FITXER: 12.DWG
FULL 1 DE 5

nom arxiu: X:\03_PROJECTES\A5 Proj_Calçada BP-1413 Xercavins\2022\00_Proj S1\02_Plànols\12_P Jardineria.dwg
data últim guardat: 22/11/2022 12:42:48
data d'impressió: 11/23/2022 10:15

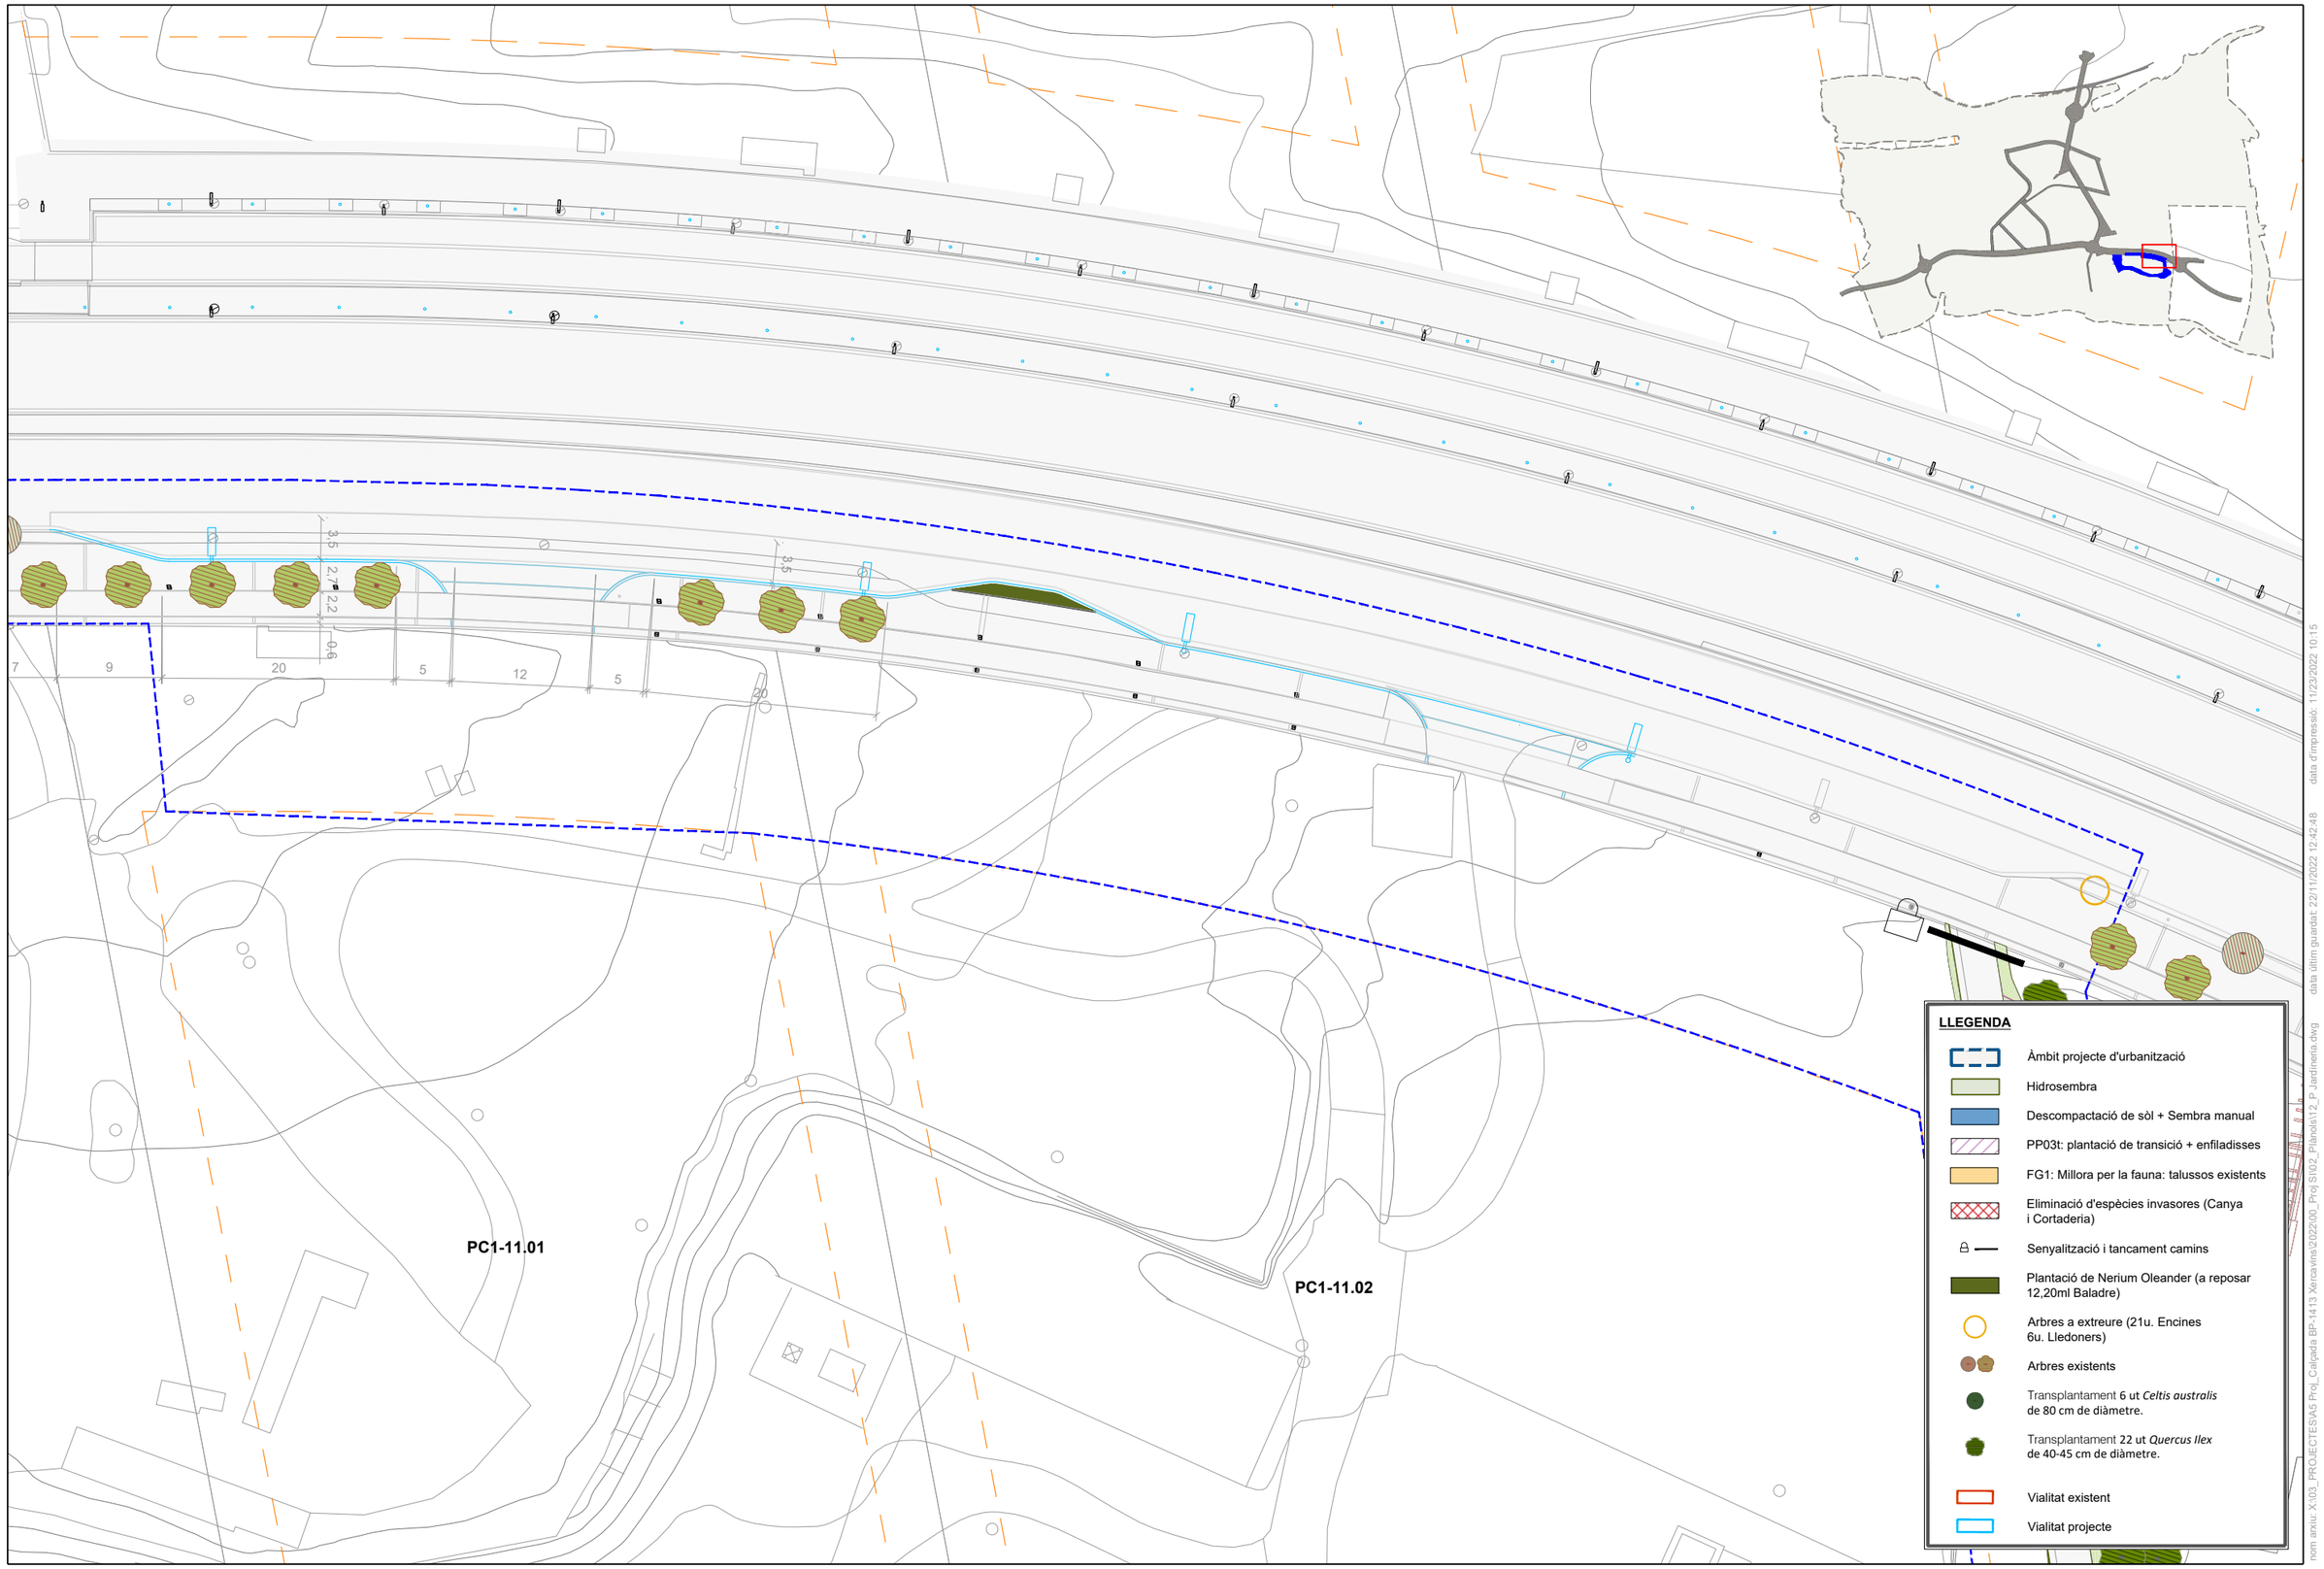

PARC DE L'ALBA
CERDANYOLA DEL VALLÈS
BARCELONA / CATALUNYA

CONSORCI URBANÍSTIC DEL CENTRE DIRECCIONAL DE CERDANYOLA DEL VALLÈS

Ajuntament de Cerdanyola del Vallès

INCASÒL Institut Català del Sòl

L'AUTOR DEL PROJECTE: Albert Noguero i Gros

TITOL DEL PROJECTE:
PROJECTE D'URBANIZACIÓ A5: CALÇADA LATERAL CARRETERA BP-1413
A L'ALÇADA DE CAN XERCAVINS A L'ÀMBIT DEL SECTOR PARC DE L'ALBA

ESCALES
DIN A1 1/250
DIN A3 1/500
ORIGINALS A-3
0 m
GRÀFIQUES

NOM DEL PLÀNOL:
PLÀNOL JARDINERIA, REVEGETACIONS i MILLORES PER LA FAUNA

DATA: Desembre 2022
PLÀNOL NÚM. 12
NOM DE FITXER: 12.DWG
FULL 2 DE 5

data d'impressió: 11/23/2022 10:15
data últim guardat: 22/11/2022 12:42:48
nom arxiu: X:\03_PROJECTES\A5 Proj_Calçada BP-1413 Xercavins\2022\00_Proj S102_Plànols\12_P Jardineria.dwg

PC1-11.01

PC1-11.02

LLEGENDA

- Àmbit projecte d'urbanització
- Hidrosembra
- Descompactació de sòl + Sembra manual
- PP03t: plantació de transició + enfiladisses
- FG1: Millora per la fauna: talussos existents
- Eliminació d'espècies invasores (Canya i Cortaderia)
- Senyalització i tancament camins
- Plantació de Nerium Oleander (a reposar 12,20ml Baladre)
- Arbres a extreure (21u. Encines 6u. Lledoners)
- Arbres existents
- Transplantament 6 ut *Celtis australis* de 80 cm de diàmetre.
- Transplantament 22 ut *Quercus Ilex* de 40-45 cm de diàmetre.
- Vialitat existent
- Vialitat projecte

PARC DE L'ALBA
CERDANYOLA DEL VALLÈS
BARCELONA / CATALUNYA

CONSORCI URBANÍSTIC DEL CENTRE DIRECCIONAL DE CERDANYOLA DEL VALLÈS

Ajuntament de Cerdanyola del Vallès

INCASÒL Institut Català del Sòl

L'AUTOR DEL PROJECTE: Albert Noguero i Gros

TITOL DEL PROJECTE:
PROJECTE D'URBANIZACIÓ A5: CALÇADA LATERAL CARRETERA BP-1413
A L'ALÇADA DE CAN XERCAVINS A L'ÀMBIT DEL SECTOR PARC DE L'ALBA

ESCALES
DIN A1 1/250
DIN A3 1/500
ORIGINALS A-3
0 m
GRÀFIQUES

NOM DEL PLÀNOL:
PLÀNOL JARDINERIA, REVEGETACIONS I MILLORES PER LA FAUNA

DATA:	PLÀNOL NÚM.
Desembre 2022	12
NOM DE FITXER: 12.DWG	FULL 3 DE 5


nom arxiu: X:\03_PROJECTES\A5 Proj_Calçada BP-1413 Xercavins\2022\00_Proj S\102_Plànols\12_P Jardineria.dwg
data d'impressió: 11/23/2022 10:16
data últim guardat: 22/11/2022 12:42:48

50-04.01

PC1-11.01

PC1-11.02

Riera de Sant Cugat

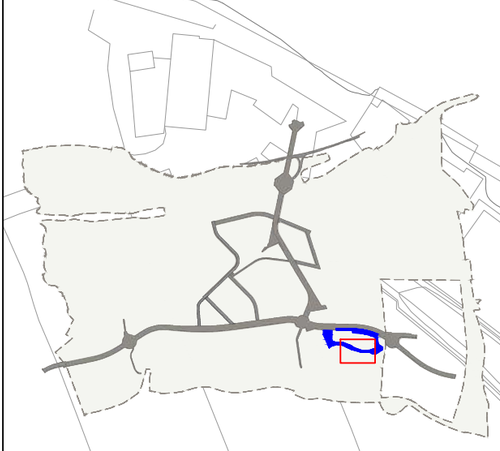

LLEGENDA

- Àmbit projecte d'urbanització
- Hidrosembra
- Descompactació de sòl + Sembra manual
- PP03t: plantació de transició + enfiladisses
- FG1: Millora per la fauna: talussos existents
- Eliminació d'espècies invasores (Canya i Cortaderia)
- Senyalització i tancament camins
- Plantació de Nerium Oleander (a reposar 12,20ml Baladre)
- Arbres a extreure (21u. Encines 6u. Lledoners)
- Arbres existents
- Transplantament 6 ut *Celtis australis* de 80 cm de diàmetre.
- Transplantament 22 ut *Quercus Ilex* de 40-45 cm de diàmetre.
- Vialitat existent
- Vialitat projecte

PARC DE L'ALBA
CERDANYOLA DEL VALLÈS
BARCELONA / CATALUNYA

CONSORCI URBANÍSTIC DEL CENTRE DIRECCIONAL DE CERDANYOLA DEL VALLÈS

Ajuntament de Cerdanyola del Vallès

INCASÒL Institut Català del Sòl

L'AUTOR DEL PROJECTE:
Albert Noguero i Gros

TITOL DEL PROJECTE:
PROJECTE D'URBANIZACIÓ A5: CALÇADA LATERAL CARRETERA BP-1413
A L'ALÇADA DE CAN XERCAVINS A L'ÀMBIT DEL SECTOR PARC DE L'ALBA

ESCALES
DIN A1 1/250
DIN A3 1/500
ORIGINALS A-3

0 m

GRÀFIQUES

NOM DEL PLÀNOL:
PLÀNOL JARDINERIA, REVEGETACIONS I MILLORES PER LA FAUNA

DATA:	PLÀNOL NÚM.
Desembre 2022	13
NOM DE FITXER: 13.DWG	FULL 4 DE 5

nom arxiu: X:\03_PROJECTES\A5 Proj_Calçada BP-1413 Xercavins\2022\00_Proj S\02_Plànols\12_P Jardineria.dwg
data últim guardat: 22/11/2022 12:42:48
data d'impressió: 11/23/2022 10:16

50-04.01

LLEGENDA

- Àmbit projecte d'urbanització
- Hidrosembra
- Descompactació de sòl + Sembra manual
- PP03t: plantació de transició + enfiladisses
- FG1: Millora per la fauna: talussos existents
- Eliminació d'espècies invasores (Canya i Cortaderia)
- Senyalització i tancament camins
- Plantació de Nerium Oleander (a reposar 12,20ml Baladre)
- Arbres a extreure (21u. Encines 6u. Lledoners)
- Arbres existents
- Transplantament 6 ut *Celtis australis* de 80 cm de diàmetre.
- Transplantament 22 ut *Quercus Ilex* de 40-45 cm de diàmetre.
- Vialitat existent
- Vialitat projecte

PARC DE L'ALBA
CERDANYOLA DEL VALLÈS
BARCELONA / CATALUNYA

CONSORCI URBANÍSTIC DEL CENTRE DIRECCIONAL DE CERDANYOLA DEL VALLÈS

Ajuntament de Cerdanyola del Vallès

INCASÒL Institut Català del Sòl

L'AUTOR DEL PROJECTE: Albert Noguera i Gros

TITOL DEL PROJECTE:
PROJECTE D'URBANIZACIÓ A5: CALÇADA LATERAL CARRETERA BP-1413
A L'ALÇADA DE CAN XERCAVINS A L'ÀMBIT DEL SECTOR PARC DE L'ALBA

ESCALES
DIN A1 1/250
DIN A3 1/500
ORIGINALS A-3


0 m

GRÀFIQUES

NOM DEL PLÀNOL:
PLÀNOL JARDINERIA, REVEGETACIONS
i MILLORES PER LA FAUNA

DATA:	PLÀNOL NÚM.
Desembre 2022	12
NOM DE FITXER:	
12.DWG	FULL 5 DE 5

data d'impressió: 11/23/2022 10:16
data últim guardat: 22/11/2022 12:42:48
nom arxiu: X:\03_PROJECTES\A5 Proj_Calçada BP-1413 Xercavins\2022\00_Proj SI\02_Plànols\12_P Jardineria.dwg

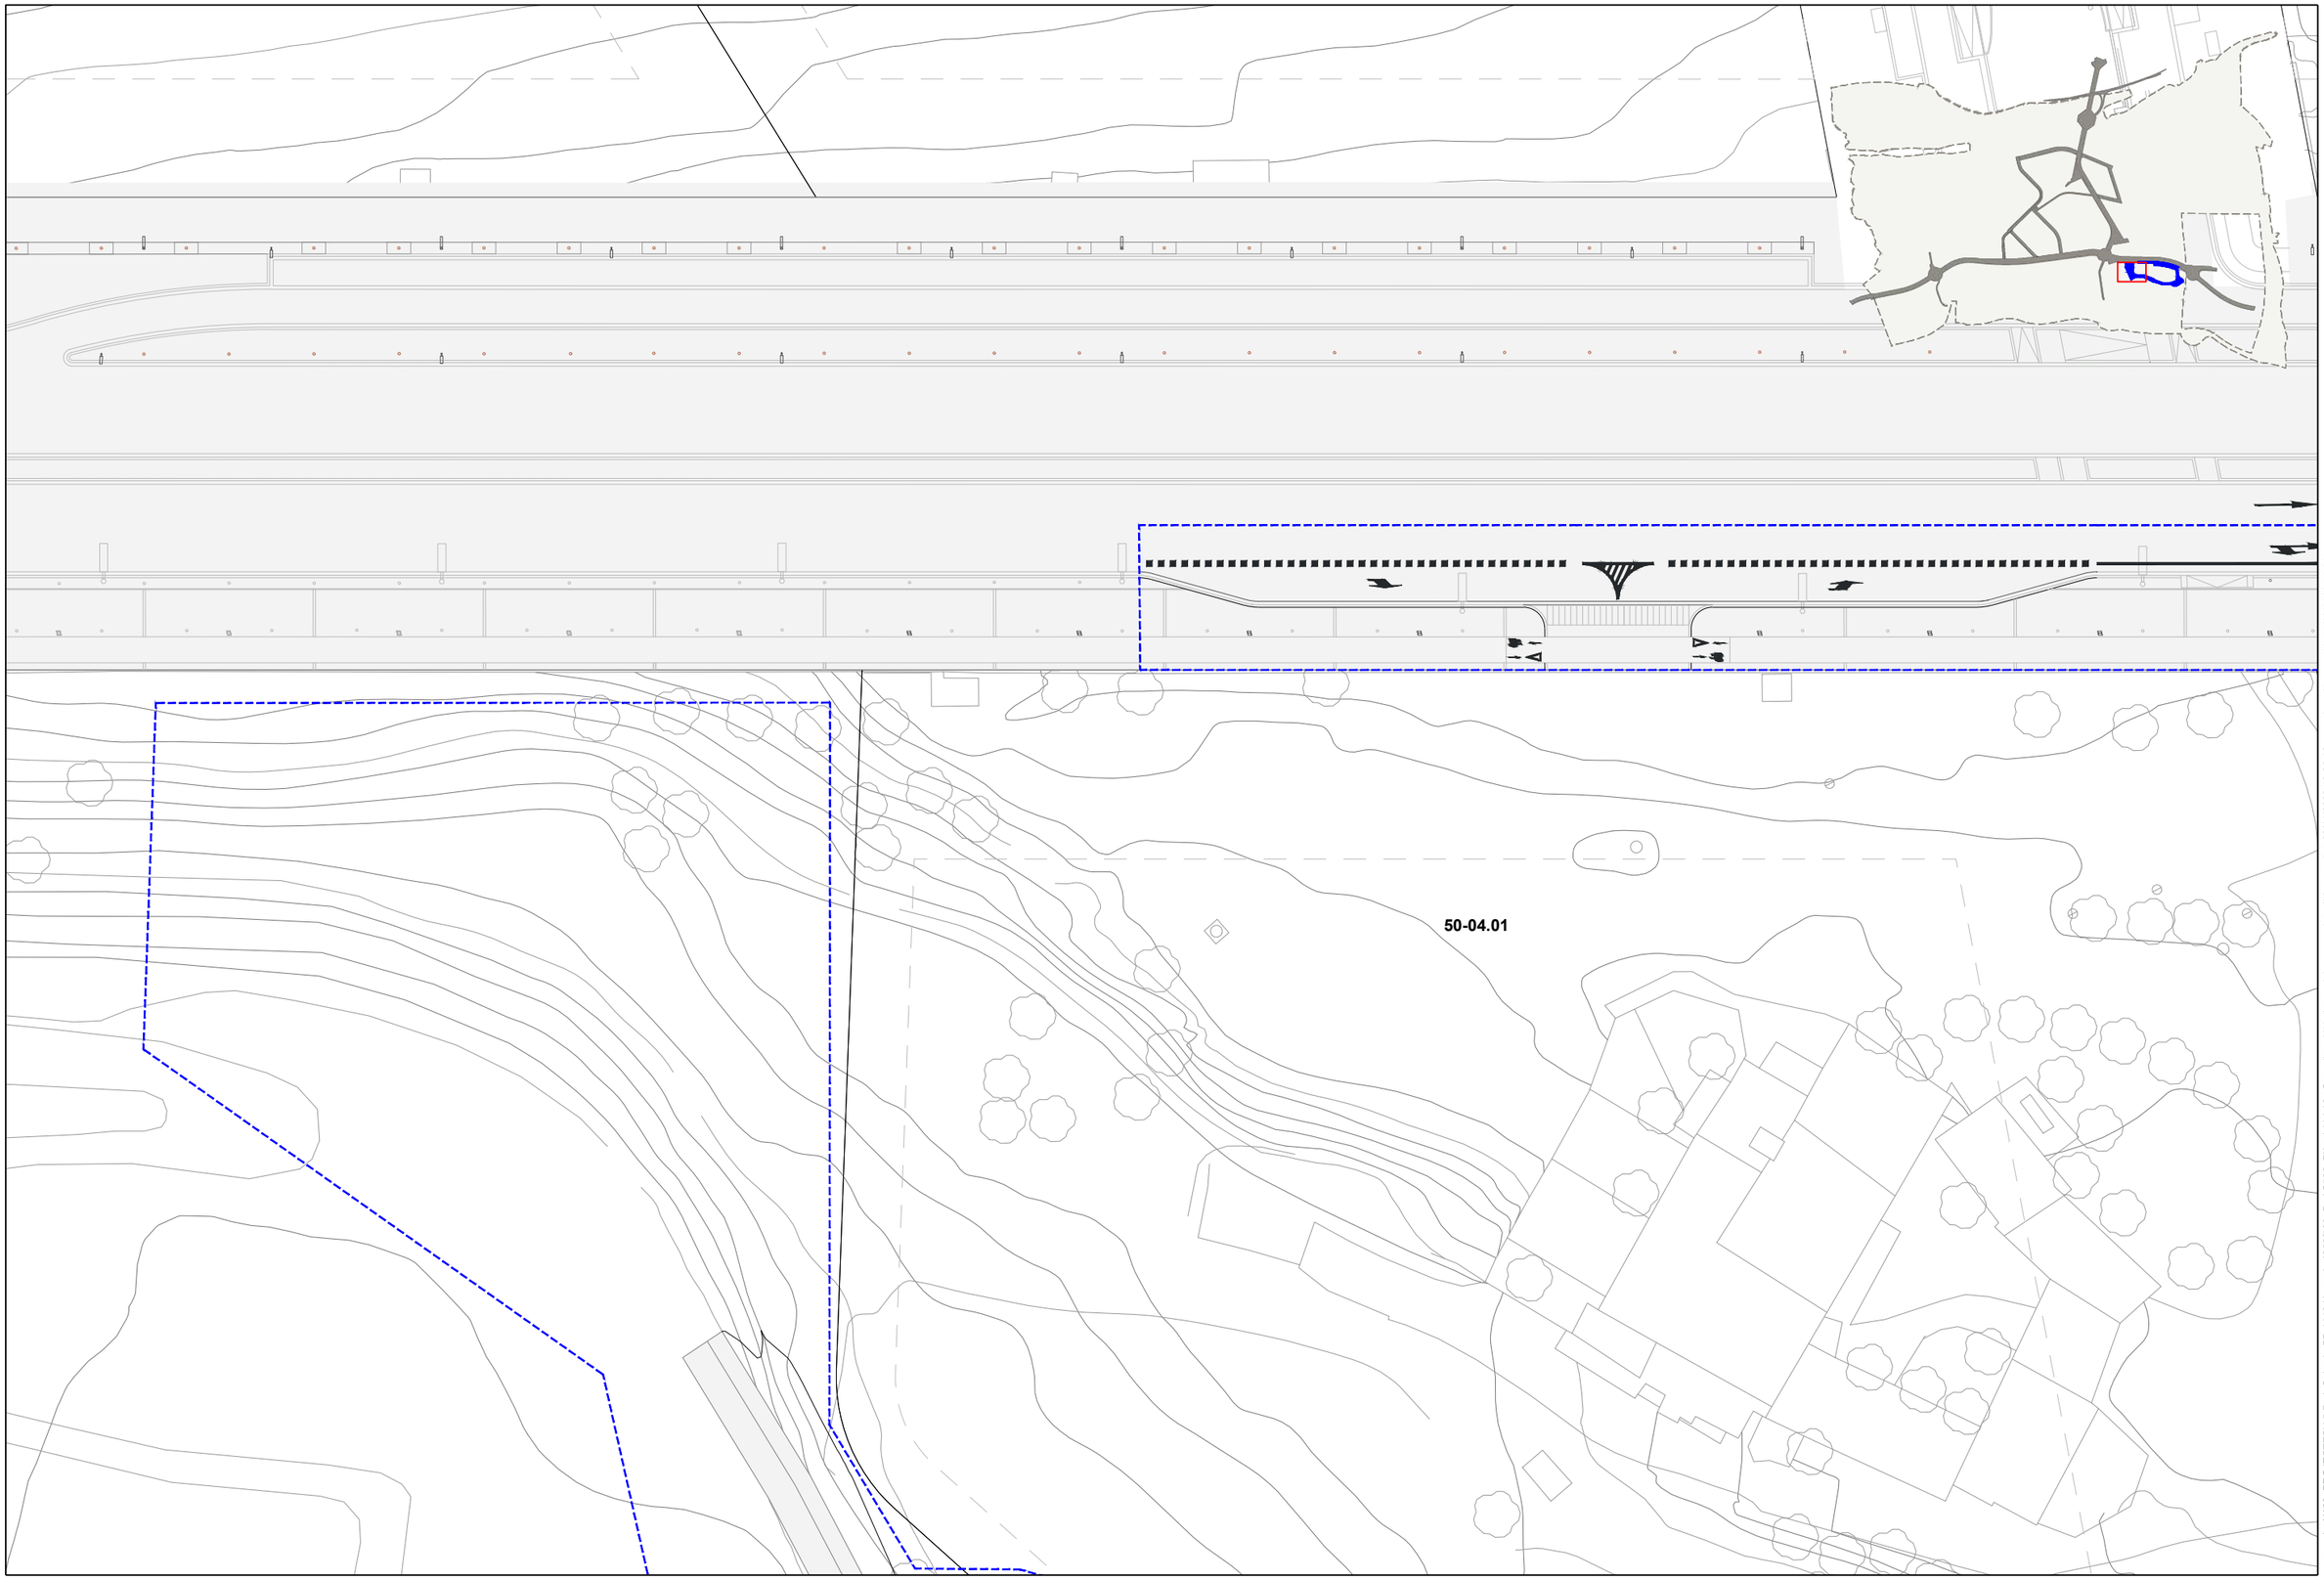

PARC **DE L'ALBA**
CERDANYOLA DEL VALLÈS
BARCELONA / CATALUNYA

CONSORCI URBANÍSTIC
DEL CENTRE DIRECCIONAL
DE CERDANYOLA DEL VALLÈS

Ajuntament de Cerdanyola del Vallès

INCASÒL Institut Català del Sòl

L'AUTOR DEL PROJECTE:
Albert Noguero i Gros


TITOL DEL PROJECTE:
PROJECTE D'URBANIZACIÓ A5: CALÇADA LATERAL CARRETERA BP-1413
A L'ALÇADA DE CAN XERCAVINS A L'ÀMBIT DEL SECTOR PARC DE L'ALBA

ESCALES
DIN A1 1/250
DIN A3 1/500
ORIGINALS A-3
0 m
GRÀFIQUES

NOM DEL PLÀNOL:
SENYALITZACIÓ HORITZONTAL
Planta

DATA:	PLÀNOL NÚM.
Desembre 2022	14.1
NOM DE FITXER:	
14.1.DWG	FULL 1 DE 2

nom arxiu: X:\03_PROJECTES\A5 Proj_Calçada BP-1413 Xercavins\2022\00_Proj S1\02_Plànols\14.10_SenyalitzacióHoritzontal.dwg data últim guardat: 22/11/2022 12:29:42 data d'impressió: 11/22/2022 10:26

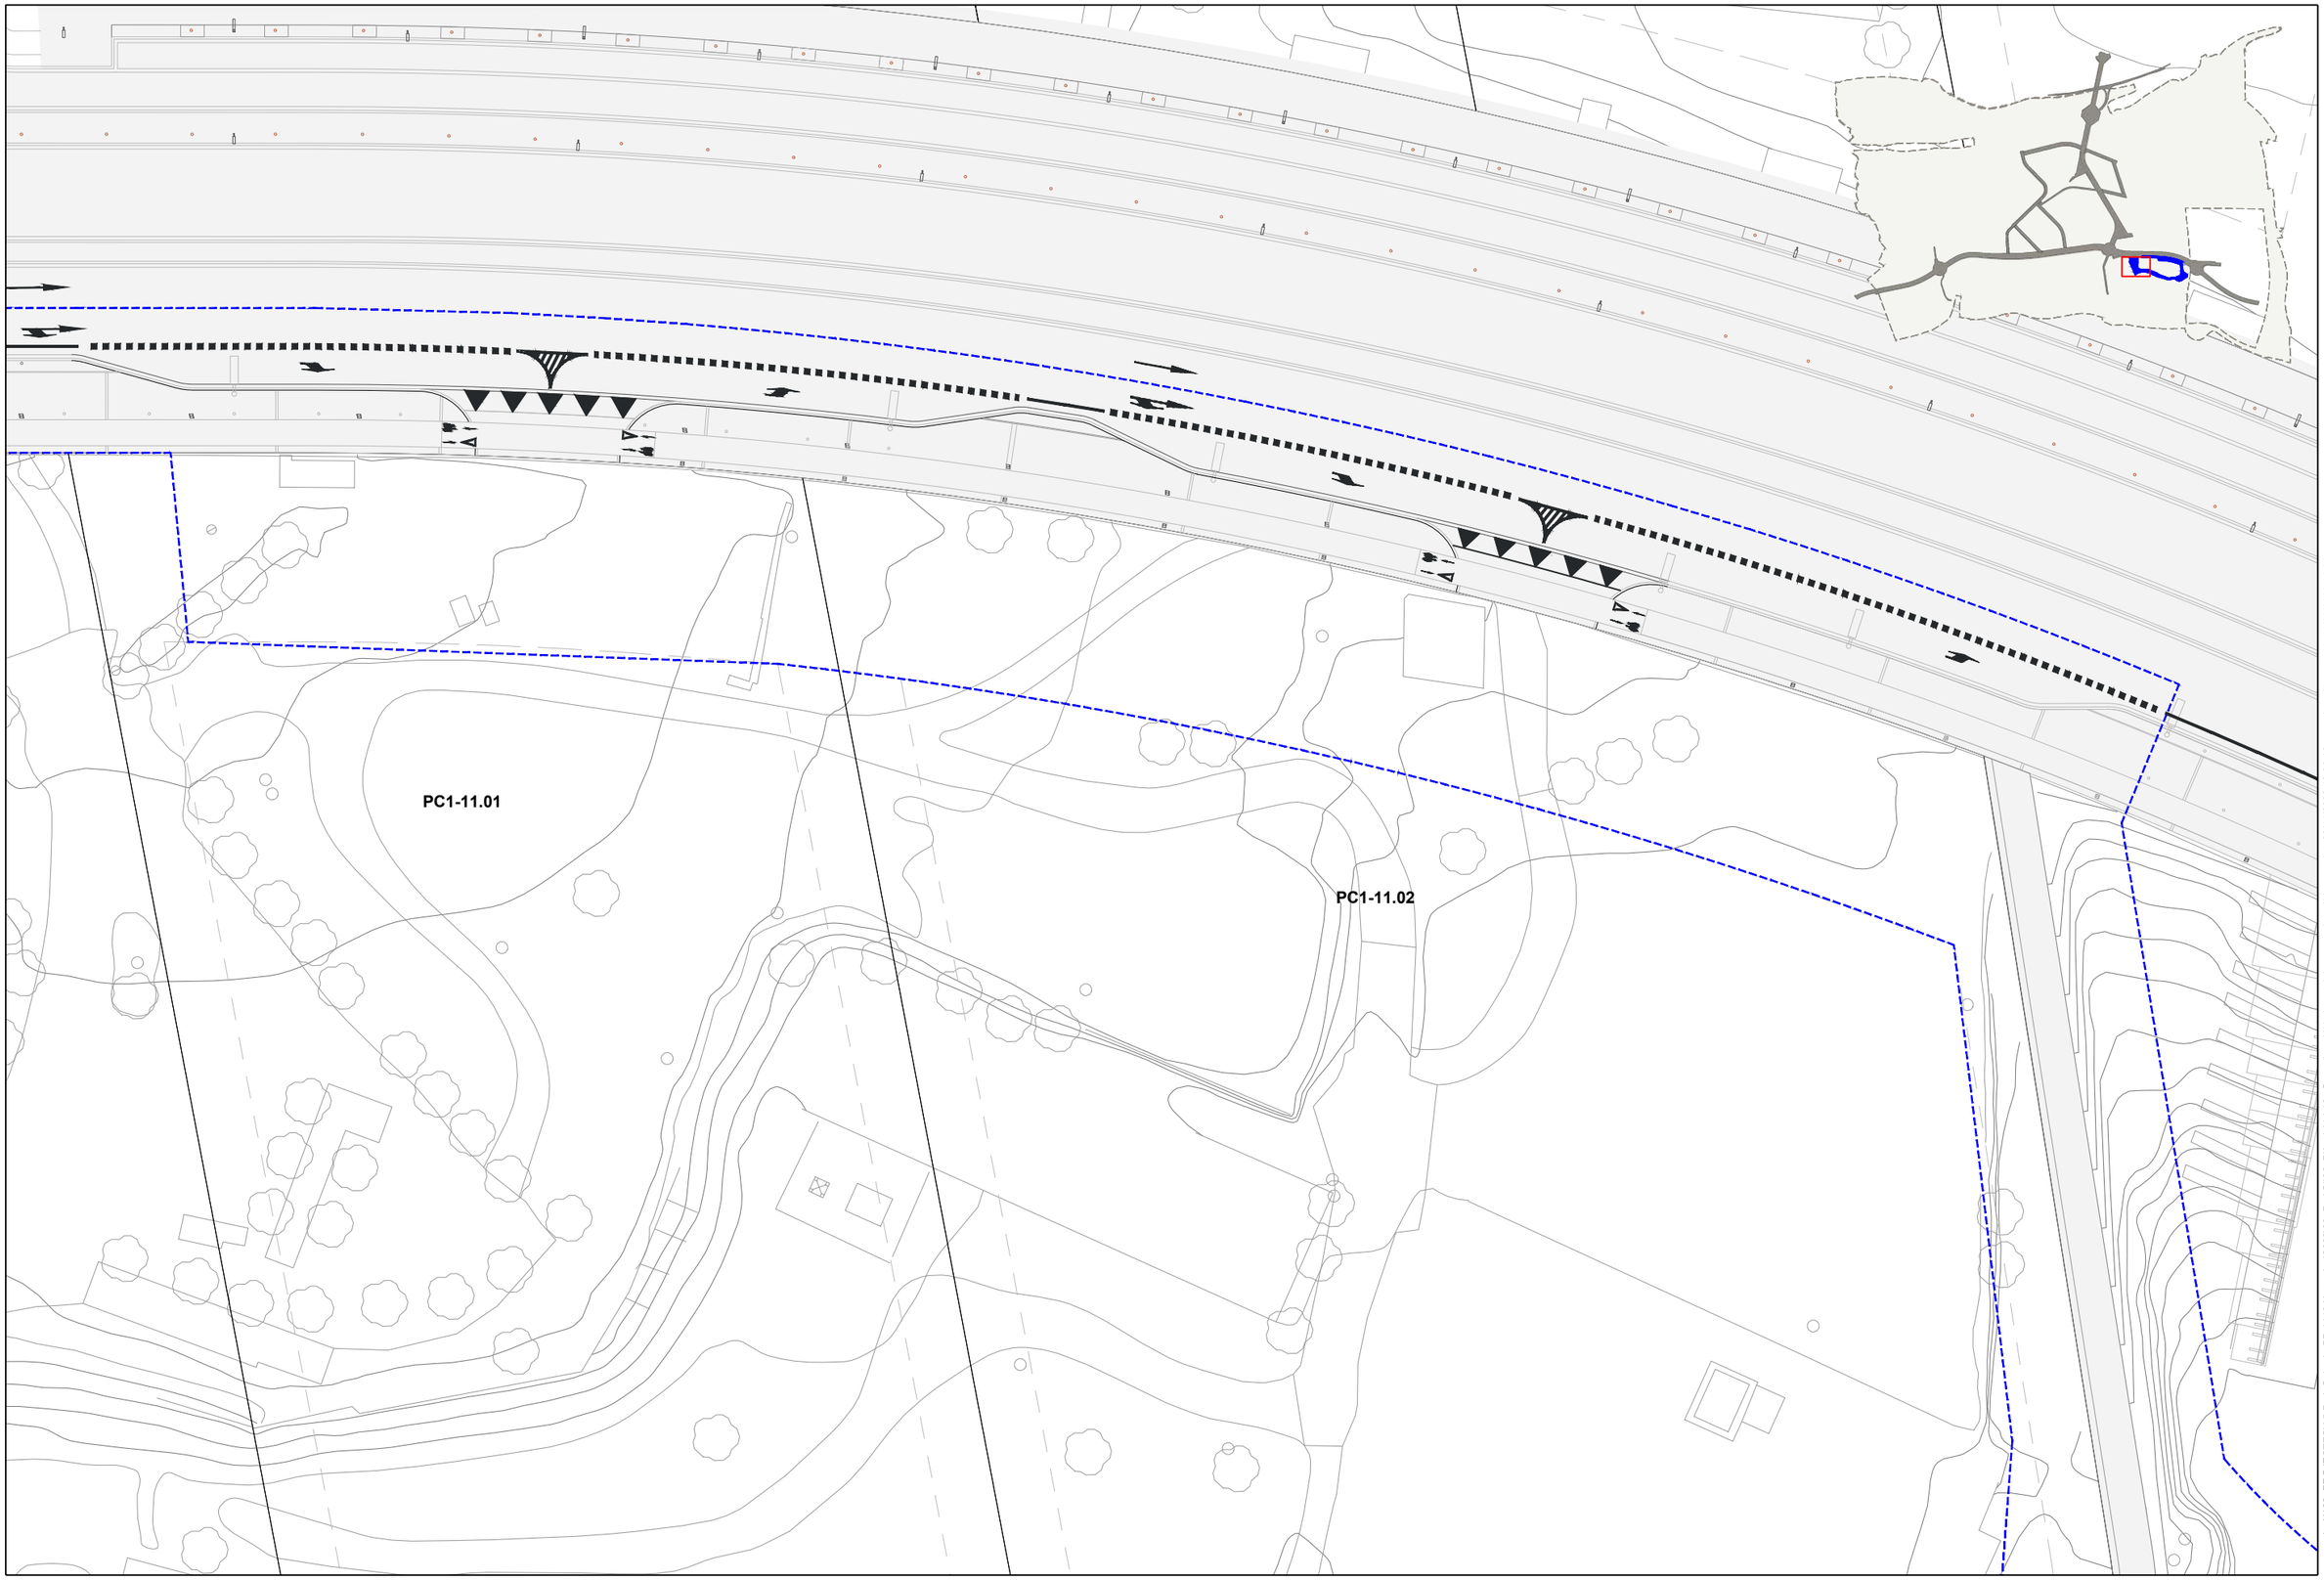

PARC **DE L'ALBA**
CERDANYOLA DEL VALLÈS
BARCELONA / CATALUNYA

CONSORCI URBANÍSTIC
DEL CENTRE DIRECCIONAL
DE CERDANYOLA DEL VALLÈS

Ajuntament de Cerdanyola del Vallès

INCASÒL Institut Català del Sòl

L'AUTOR DEL PROJECTE:
Albert Noguera i Gros


TITOL DEL PROJECTE:
PROJECTE D'URBANIZACIÓ A5: CALÇADA LATERAL CARRETERA BP-1413
A L'ALÇADA DE CAN XERCAVINS A L'ÀMBIT DEL SECTOR PARC DE L'ALBA

ESCALES
DIN A1 1/250
DIN A3 1/500
ORIGINALS A-3
0 m
GRÀFIQUES

NOM DEL PLÀNOL:
SENYALITZACIÓ HORITZONTAL
Planta

DATA: Desembre 2022
PLÀNOL NÚM. 14.1
NOM DE FITXER: 14.1.DWG
FULL 2 DE 2

nom arxiu: X:\03_PROJECTES\A5 Proj_Calçada BP-1413 Xercavins\2022\00_Proj S1\02_Plànols\14.1.0_ SenyalitzacióHoritzontal.dwg
data últim guardat: 22/11/2022 12:29:42
data d'impressió: 11/23/2022 10:26

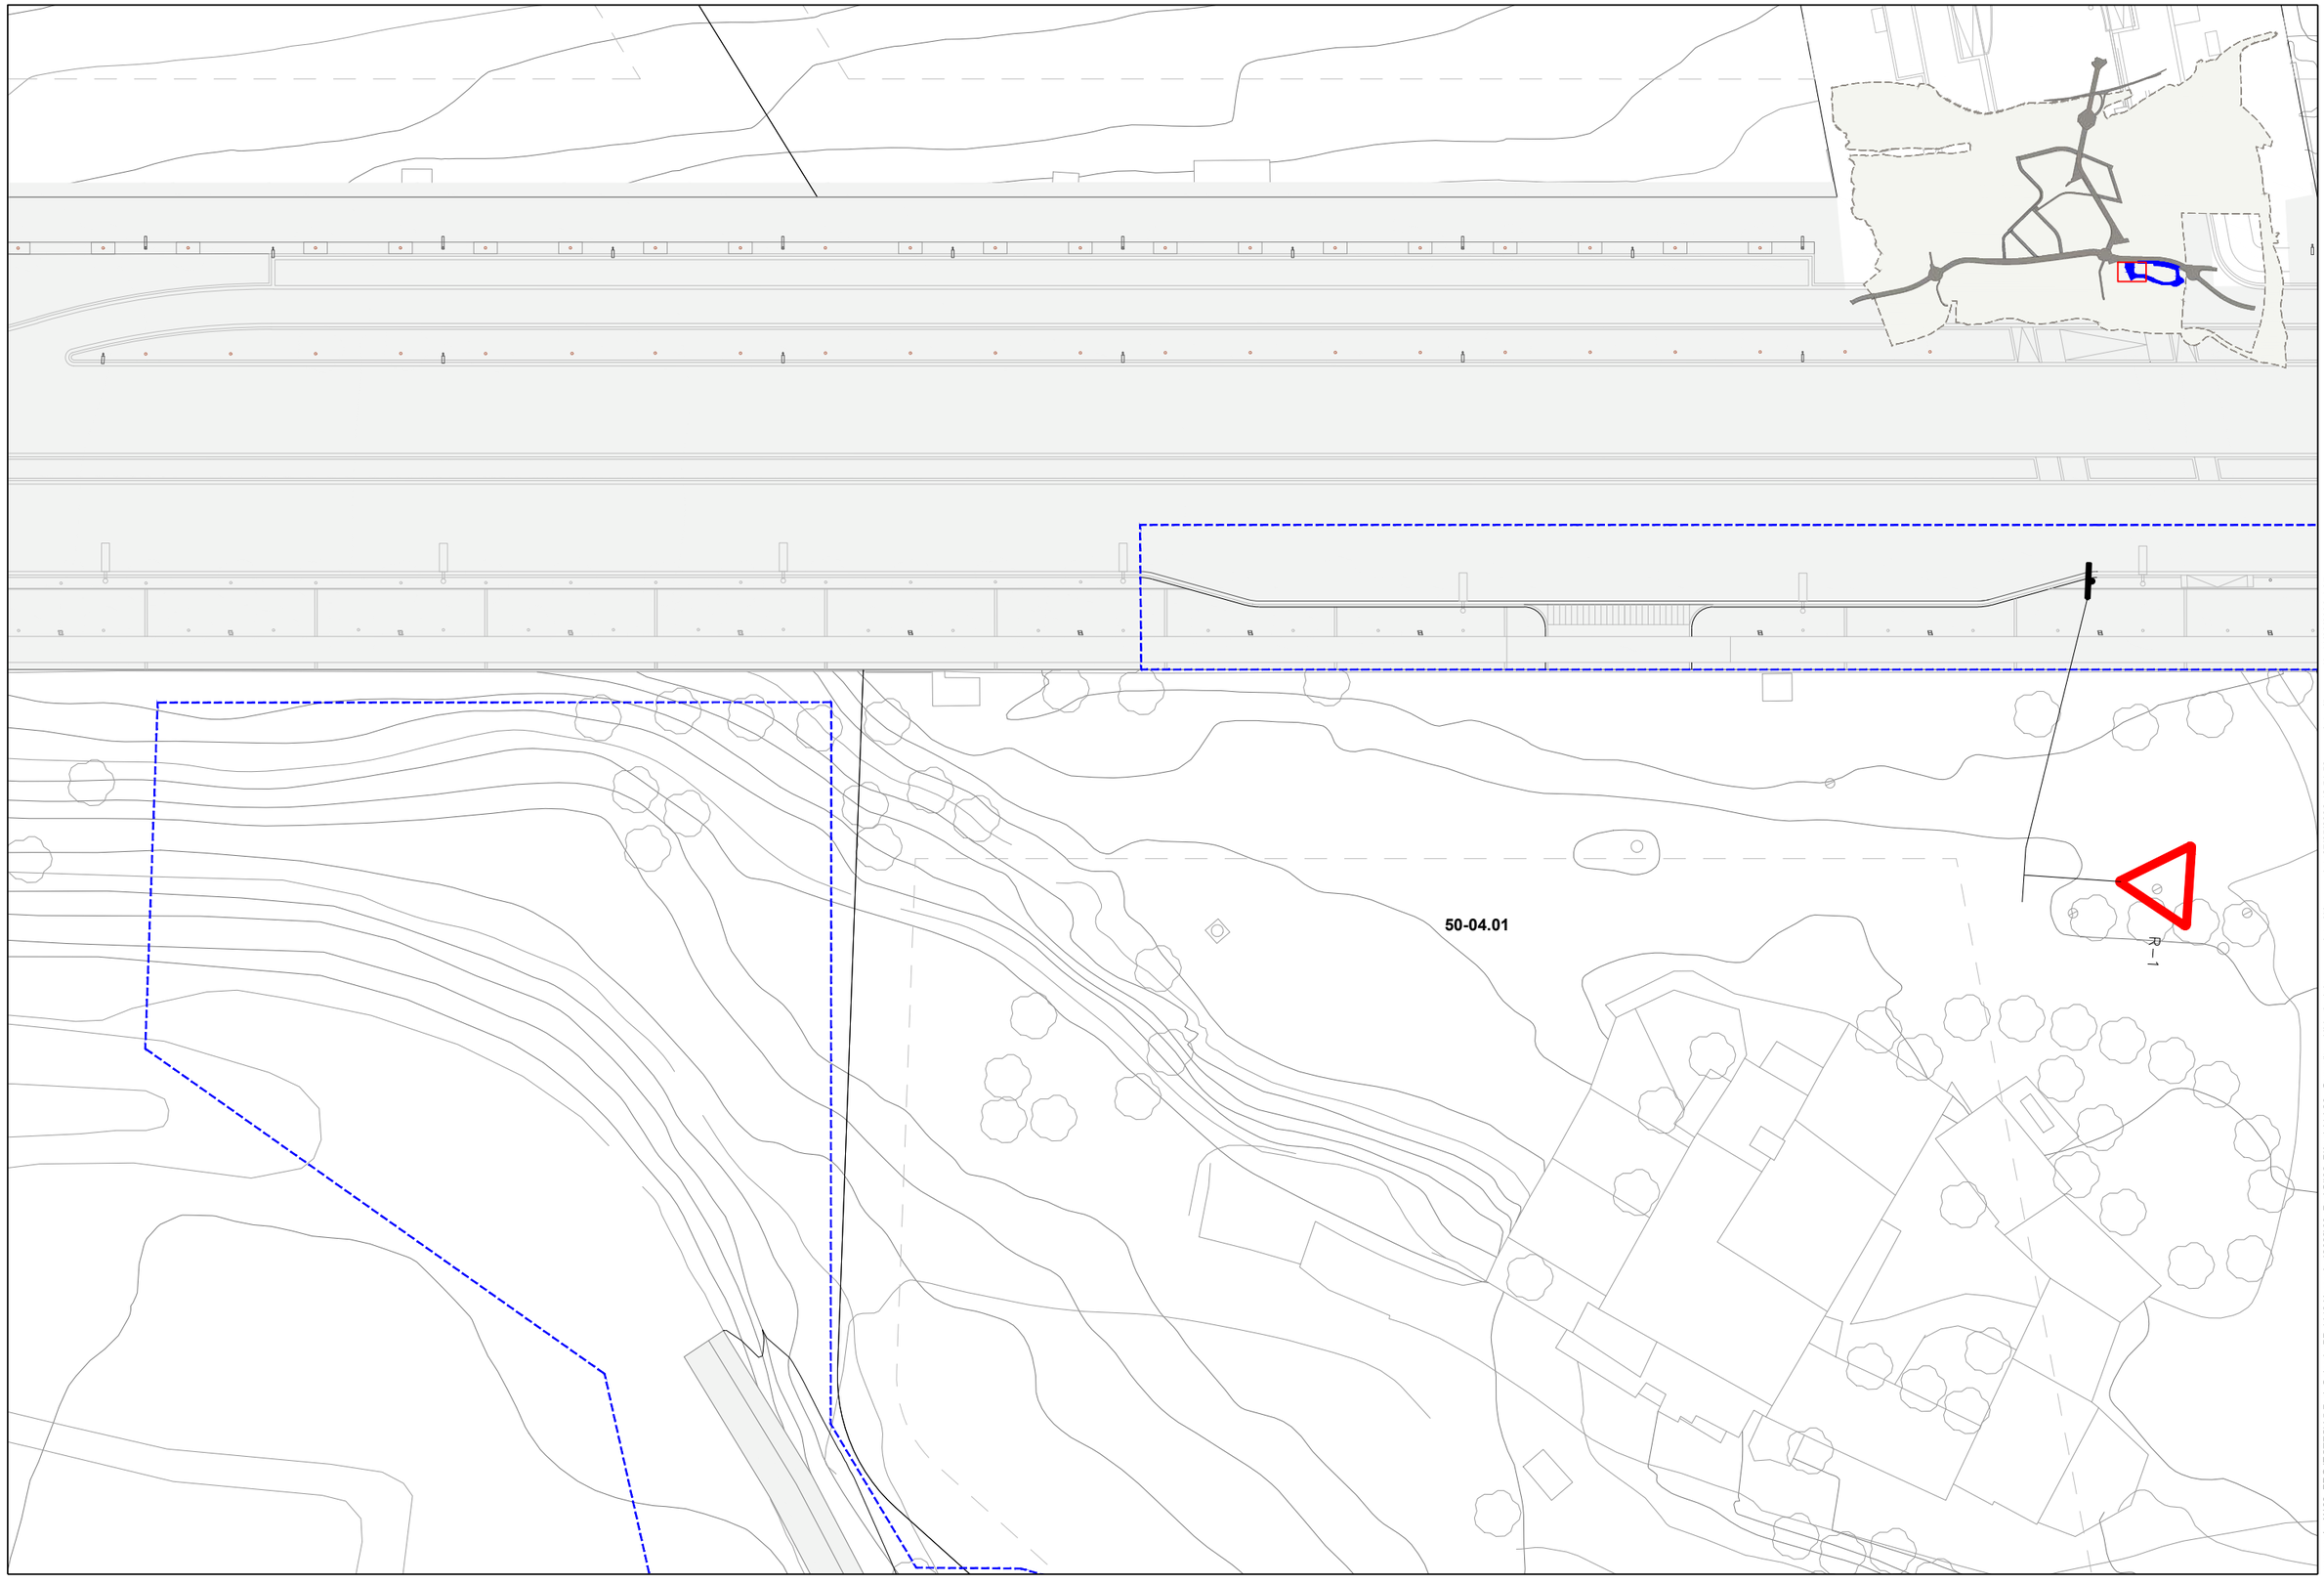

PARC **DE L'ALBA**
CERDANYOLA DEL VALLÈS
BARCELONA / CATALUNYA

CONSORCI URBANÍSTIC
DEL CENTRE DIRECCIONAL
DE CERDANYOLA DEL VALLÈS

Ajuntament de Cerdanyola del Vallès

INCASÒL Institut Català del Sòl

L'AUTOR DEL PROJECTE:
Albert Noguero i Gros


TITOL DEL PROJECTE:
PROJECTE D'URBANIZACIÓ A5: CALÇADA LATERAL CARRETERA BP-1413
A L'ALÇADA DE CAN XERCAVINS A L'ÀMBIT DEL SECTOR PARC DE L'ALBA

ESCALES
DIN A1 1/250
DIN A3 1/500
ORIGINALS A-3
0 m
GRÀFIQUES

NOM DEL PLÀNOL:
SENYALITZACIÓ
Vertical

DATA: Desembre 2022
PLÀNOL NÚM. 14.2
NOM DE FITXER: 14.2.DWG
FULL 1 DE 2

nom arxiu: X:\05_PROJECTES\A5 Proj_Calçada BP-1413 Xercavins\2022\00_Proj SI\02_Plànols\14.2\0_ SenyalitzacióVertical.dwg
data últim guardat: 27/05/2022 12:51:50
data d'impressió: 11/22/2022 1:07

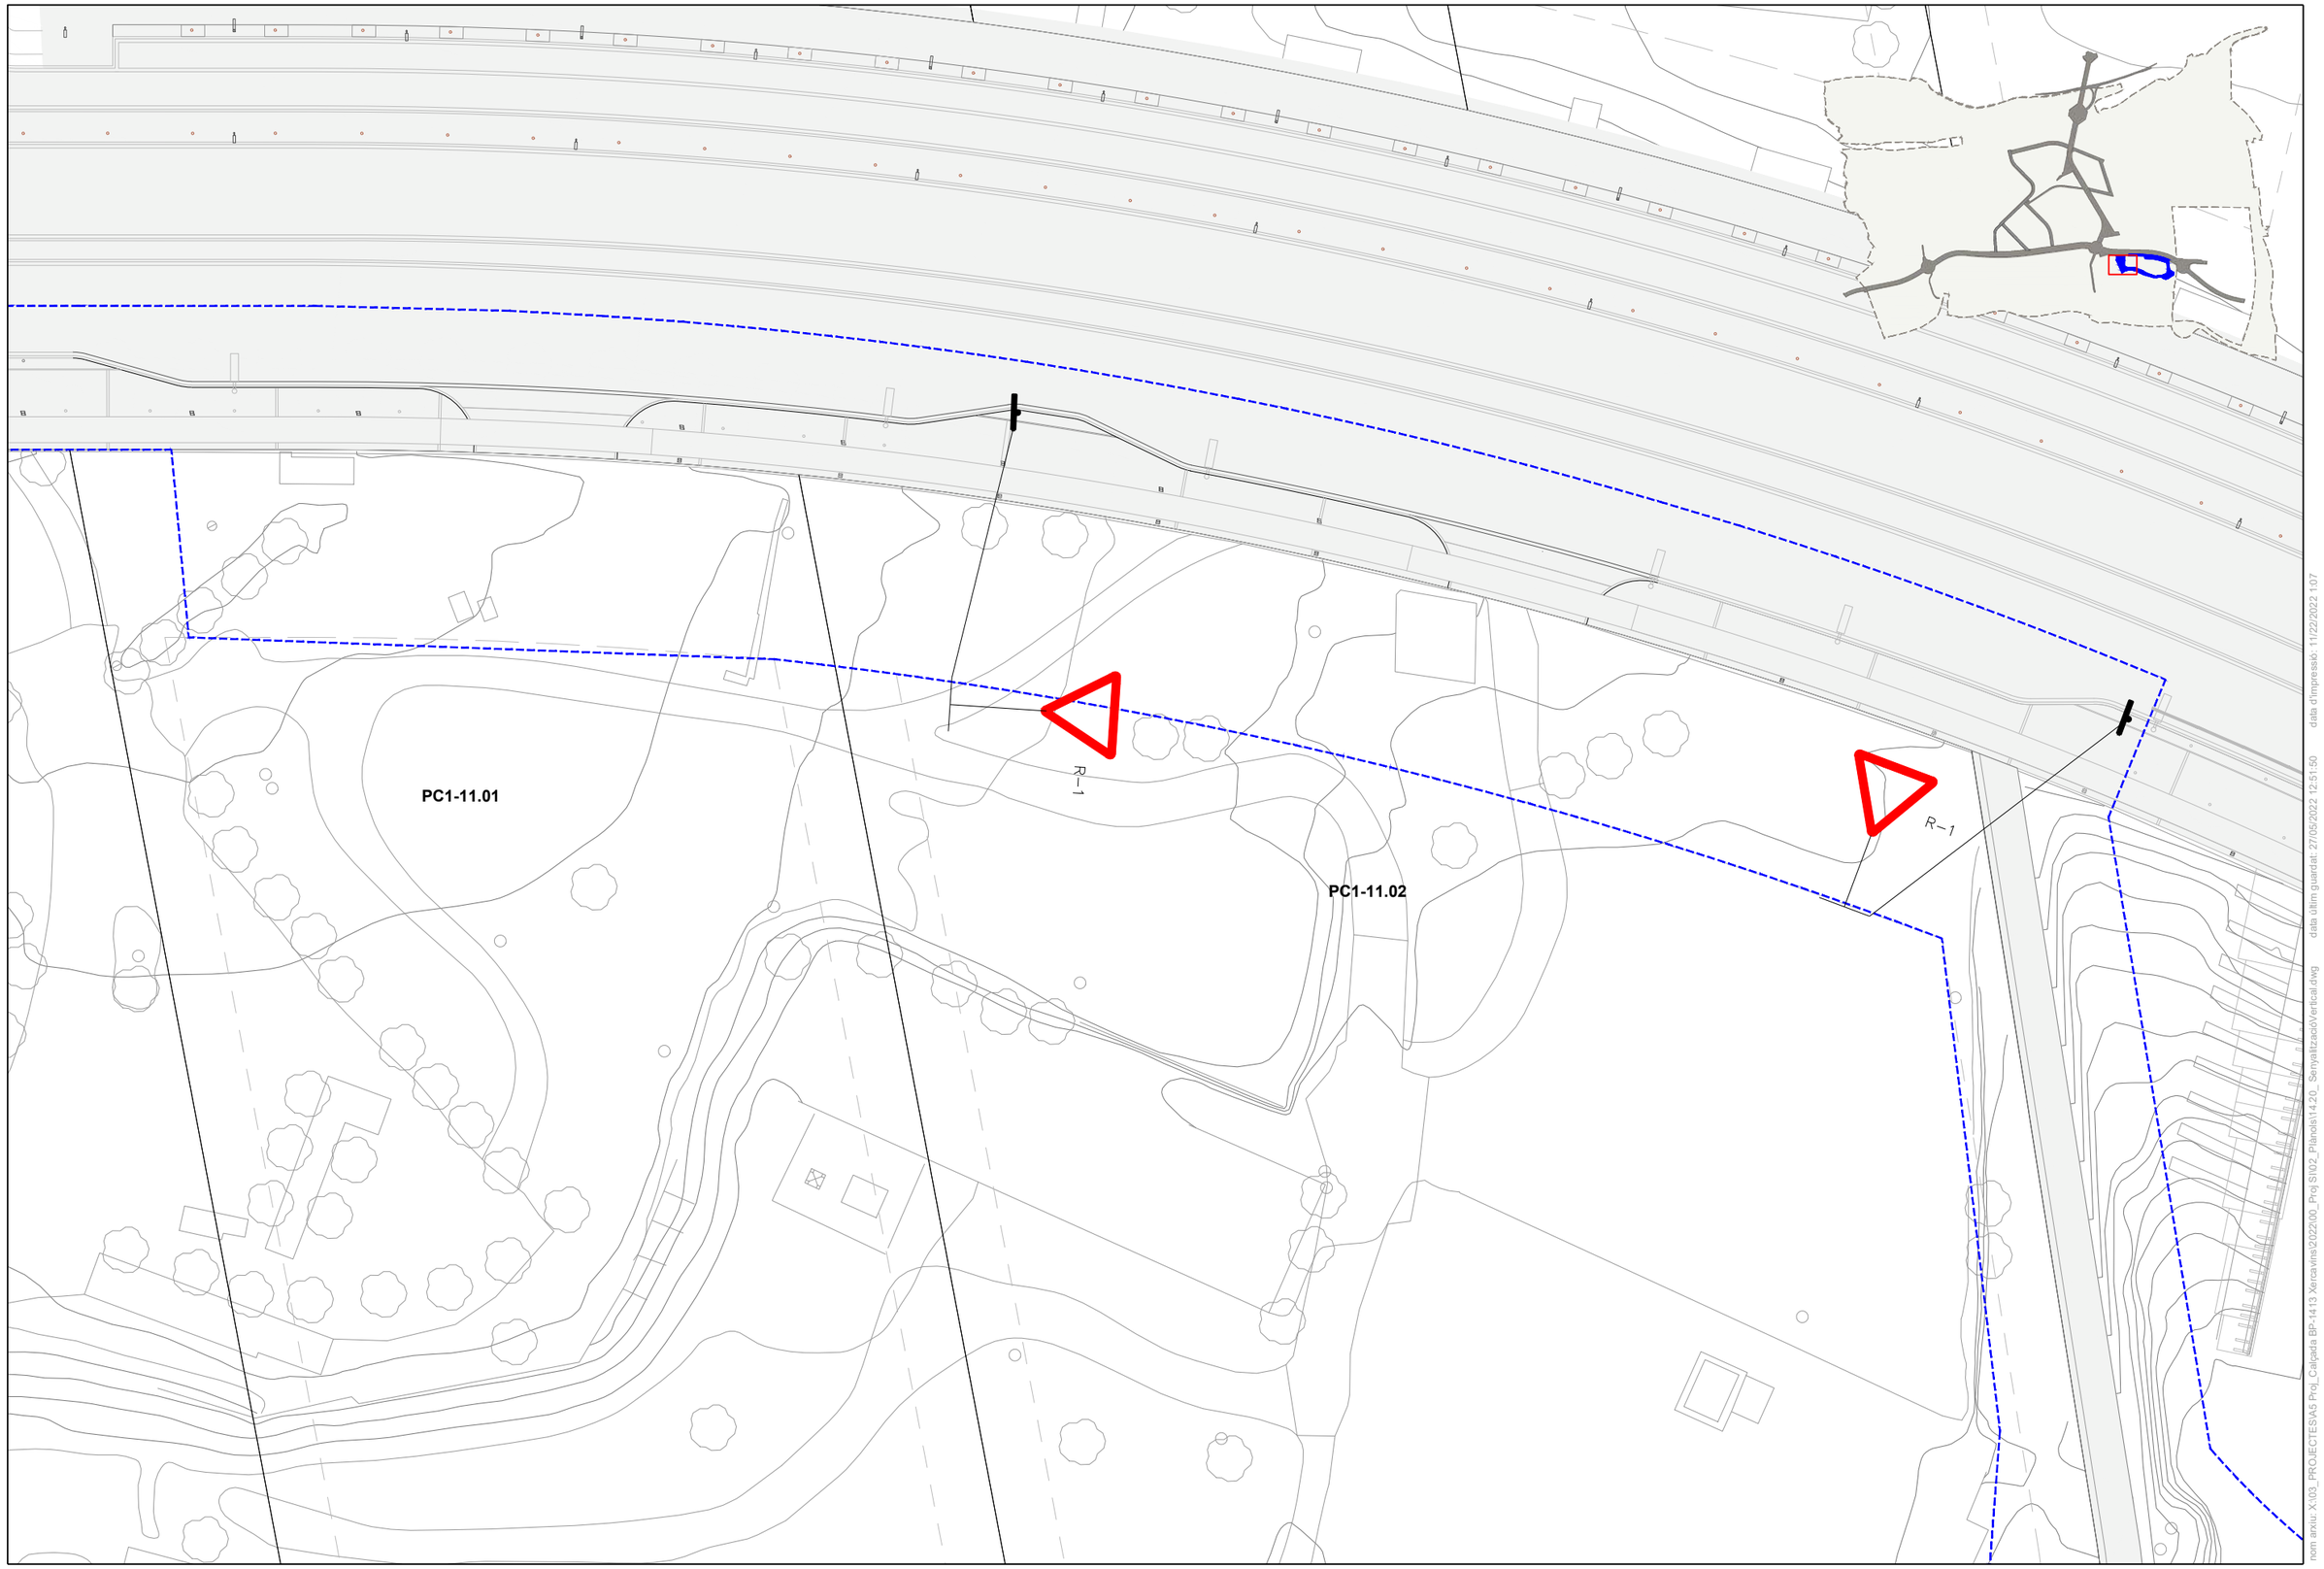

PARC DE L'ALBA
CERDANYOLA DEL VALLÈS
BARCELONA / CATALUNYA

CONSORCI URBANÍSTIC
DEL CENTRE DIRECCIONAL
DE CERDANYOLA DEL VALLÈS

Ajuntament de Cerdanyola del Vallès

INCASÒL Institut Català del Sòl

L'AUTOR DEL PROJECTE:
Albert Noguero i Gros

TITOL DEL PROJECTE:
PROJECTE D'URBANIZACIÓ A5: CALÇADA LATERAL CARRETERA BP-1413
A L'ALÇADA DE CAN XERCAVINS A L'ÀMBIT DEL SECTOR PARC DE L'ALBA

ESCALES
DIN A1 1/250
DIN A3 1/500
ORIGINALS A-3
0 m
GRÀFIQUES

NOM DEL PLÀNOL:
SENYALITZACIÓ
Vertical

DATA:	PLÀNOL NÚM.
Desembre 2022	14.2
NOM DE FITXER:	
14.2.DWG	FULL 2 DE 2

nom arxiu: X:\03_PROJECTES\AS Proj_Calçada BP-1413 Xercavins\2022\00_Proj SI\02_Plànols\14.2\0_SenyalitzacióVertical.dwg
data últim guardat: 27/05/2022 12:51:50
data d'impressió: 11/22/2022 1:07