


- LLEGENDA**

 -  CIRCULACIÓ PROVISIONAL
 -  SEMAFORITZACIÓ DE LES CRUÏLLES
 -  SENTIT DE CIRCULACIÓ
 -  SENYALITZACIÓ PER OBRES
 -  NEW JERSEY OBRA
 -  TANCAMENT AMB BARRERA TIPUS RIVISA
 -  SENYALITZACIÓ HORIZONTAL PROVISIONAL

FASE 06

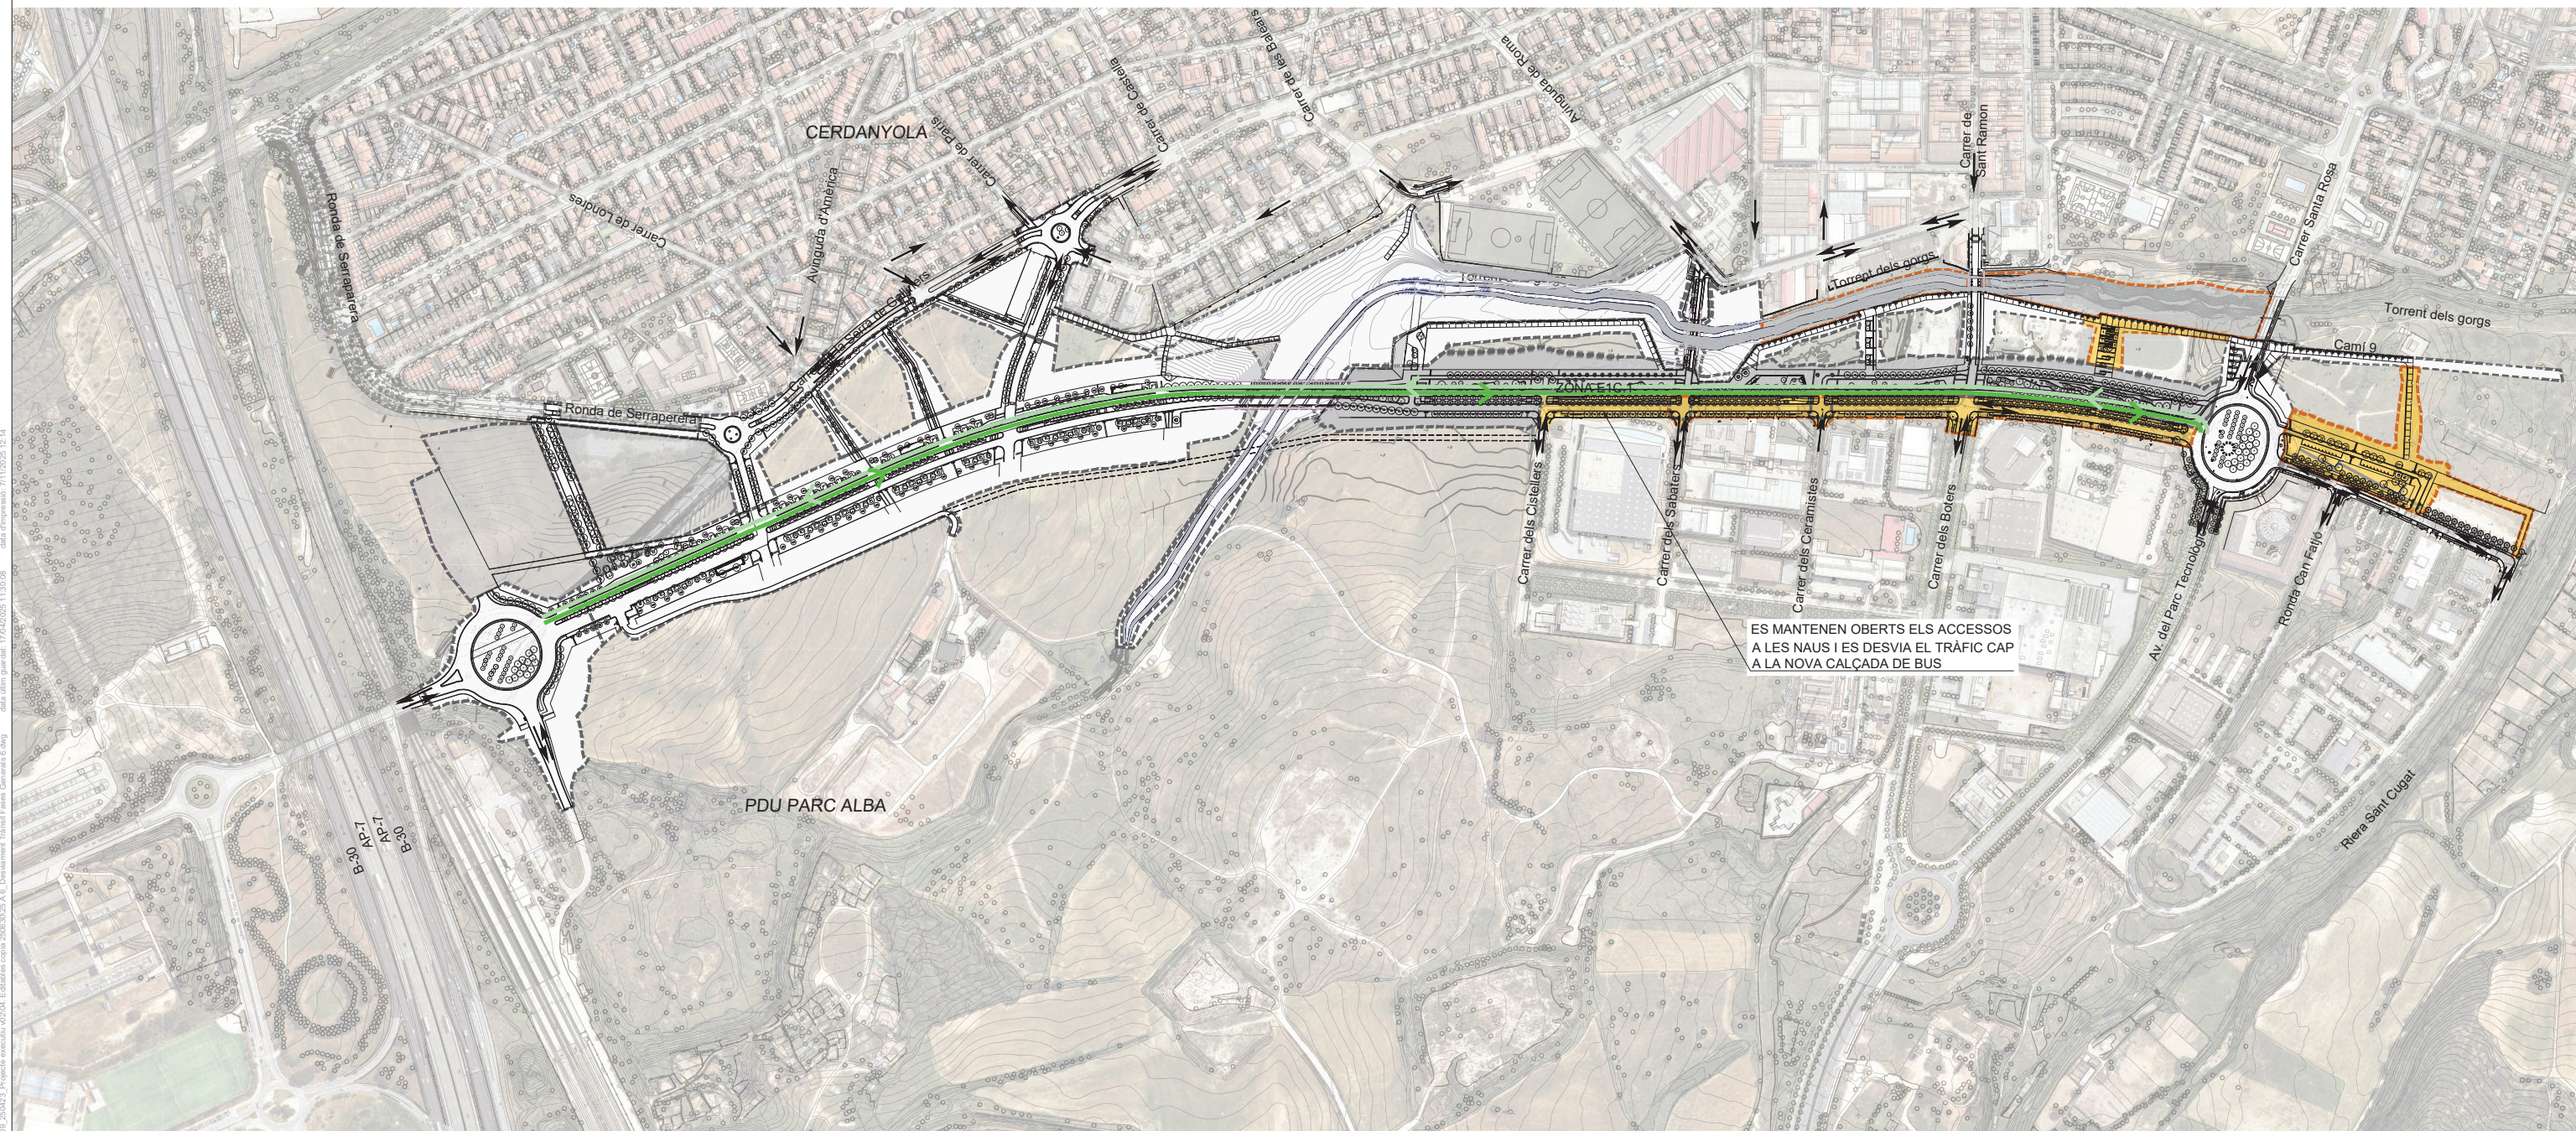

LLEGENDA

SERVEIS		ESTAT ÀMBIT		MOBILITAT		POSSIBILITATS DE RECORREGUTS DEBUT AL TANCAMENT C.BOTERS	
---	LÍMIT PDU	---	LÍMIT ÀMBIT				
	DESVIAMENT XARXA GAS		MOVIMENTS DE TERRES		SENTITS DE CIRCULACIÓ		ALTERNATIVA 1
	XARXA ELÈCTRICA A.T.		ENDERROCS		SENTIT EL-LIMINAT		ALTERNATIVA 2
			ZONES DE TREBALLS URBANITZACIÓ		NOU SENTIT		ALTERNATIVA 3
			URBANITZACIÓ FINALITZADA. MANCA MOBILIARI		RECORREGUT ALTERNATIU		
			ZONA RECEPCIONADA				



PARC DE L'ALBA
CERDANYOLA DEL VALLÈS
BARCELONA / CATALUNYA

CONSORCI URBANÍSTIC
DEL CENTRE DIRECCIONAL
DE Cerdanyola del Vallès



Autors del Projecte:

 **Dopec**

NORBERT TORRES I PUGÈS
MARIA CAELLES LACASTA



Projecte:
PROJECTE D'URBANITZACIÓ E1: PASSEIG DELS GORGS AL PARC DE L'ALBA DE CERDANYOLA DEL VALLÈS.

VIST I PLAU!
EL CAP DE SERVEI DE
TERRITORI DE L'AJUNTAMENT
DE CERDANYOLA DEL VALLÈS

VIST I PLAU!
EL CAP DE LA UNITAT
DE PLANEJAMENT DE

Emplaçament:



CERDANYOLA DEL VALLÈS


Títol del Plànol:

DESVIAMENT TRÀNSIT
PLANTA GENERAL
FASE 6


Escala:
DIN A1 1/3000
DIN A3 1/6000

0 60 m

Data:	Nombre Plànol
Juliol 2025	25.A
Nom. de fitxer:	
25.A.6.DWC	FULL 1 DE 6

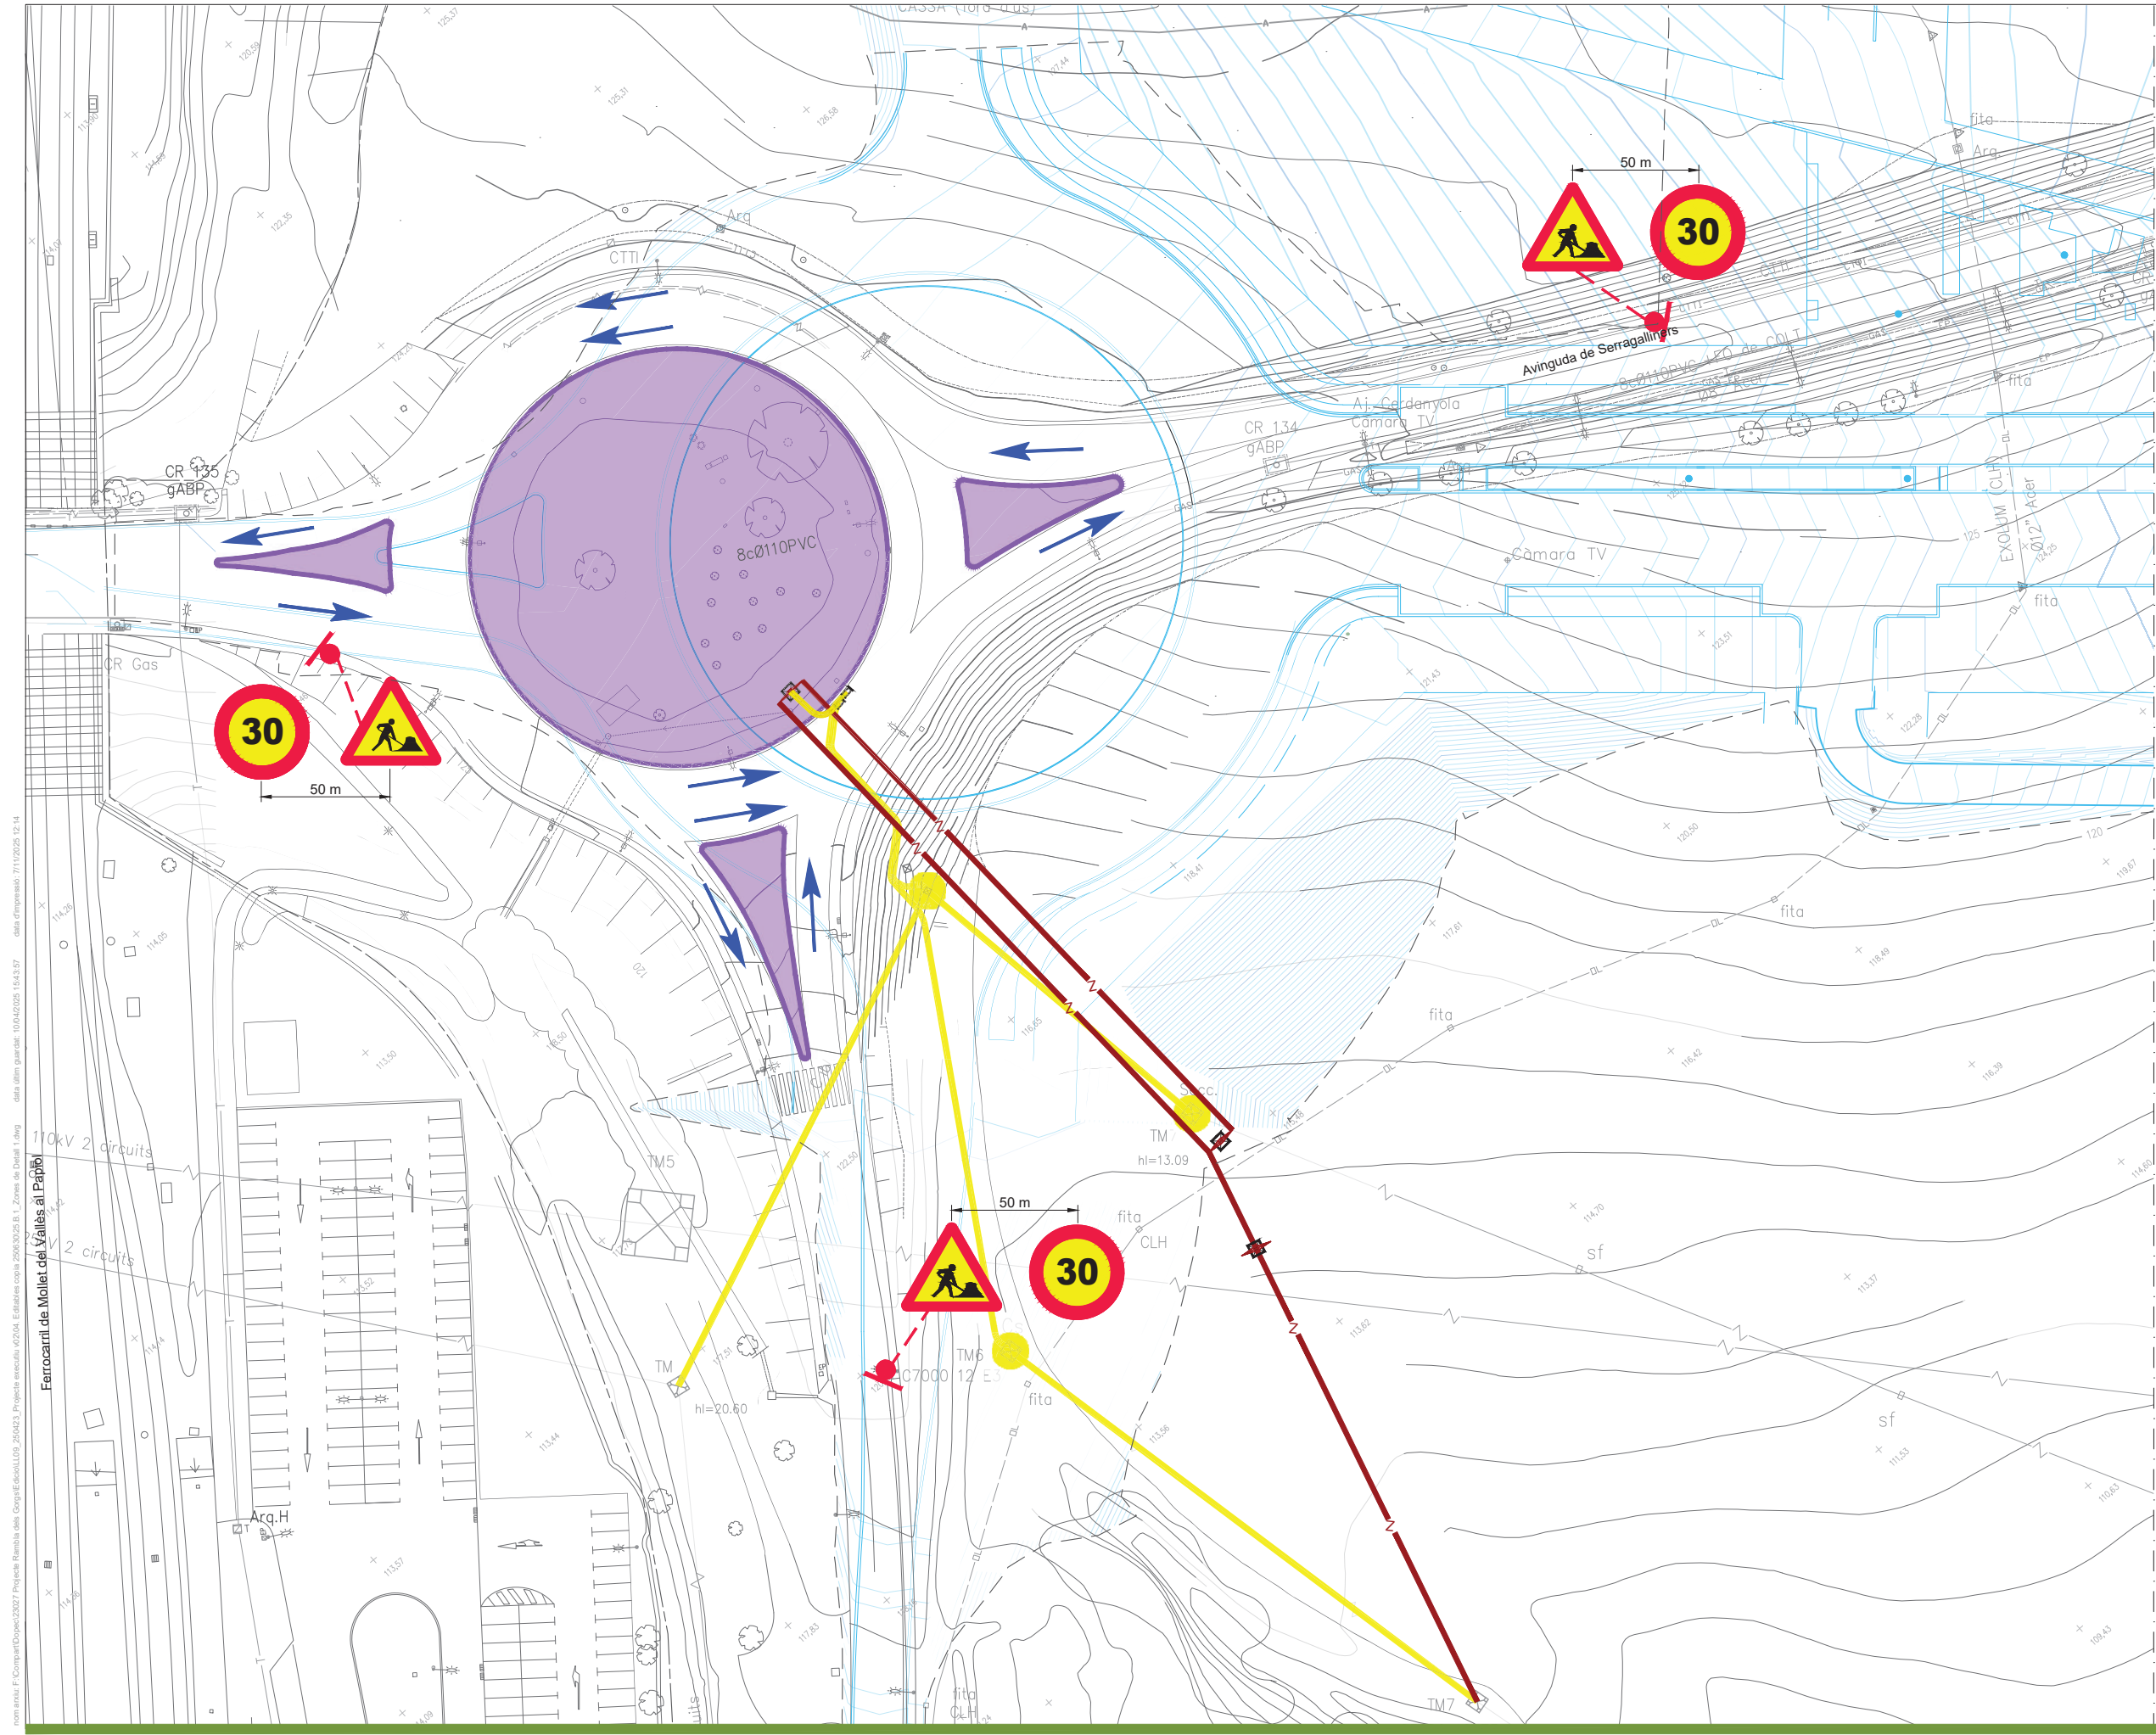


LLEGGENDA	
---	LÍMIT ÀMBIT
---	LÍMIT PDU
ESTAT	
	MOVIMENTS DE TERRES
	ENDERROCS
	ZONES DE TREBALL
	FINALITZAT EN FASES ANTERIORS
	PAVIMENT PROVISIONAL
	RETIRADA DE SERVEIS
	NOVES XARXES DE SERVEIS
	SERVEIS EXECUTATS EN FASES ANTERIORS
	CIRCULACIÓ PROVISIONAL
	SEMAFORITZACIÓ DE LES CRUÏLLES
	SENTIT DE CIRCULACIÓ
	SENYALITZACIÓ PER OBRES
	NEW YERSEY OBRA
	SENYALITZACIÓ HORIZONTAL PROVISIONAL

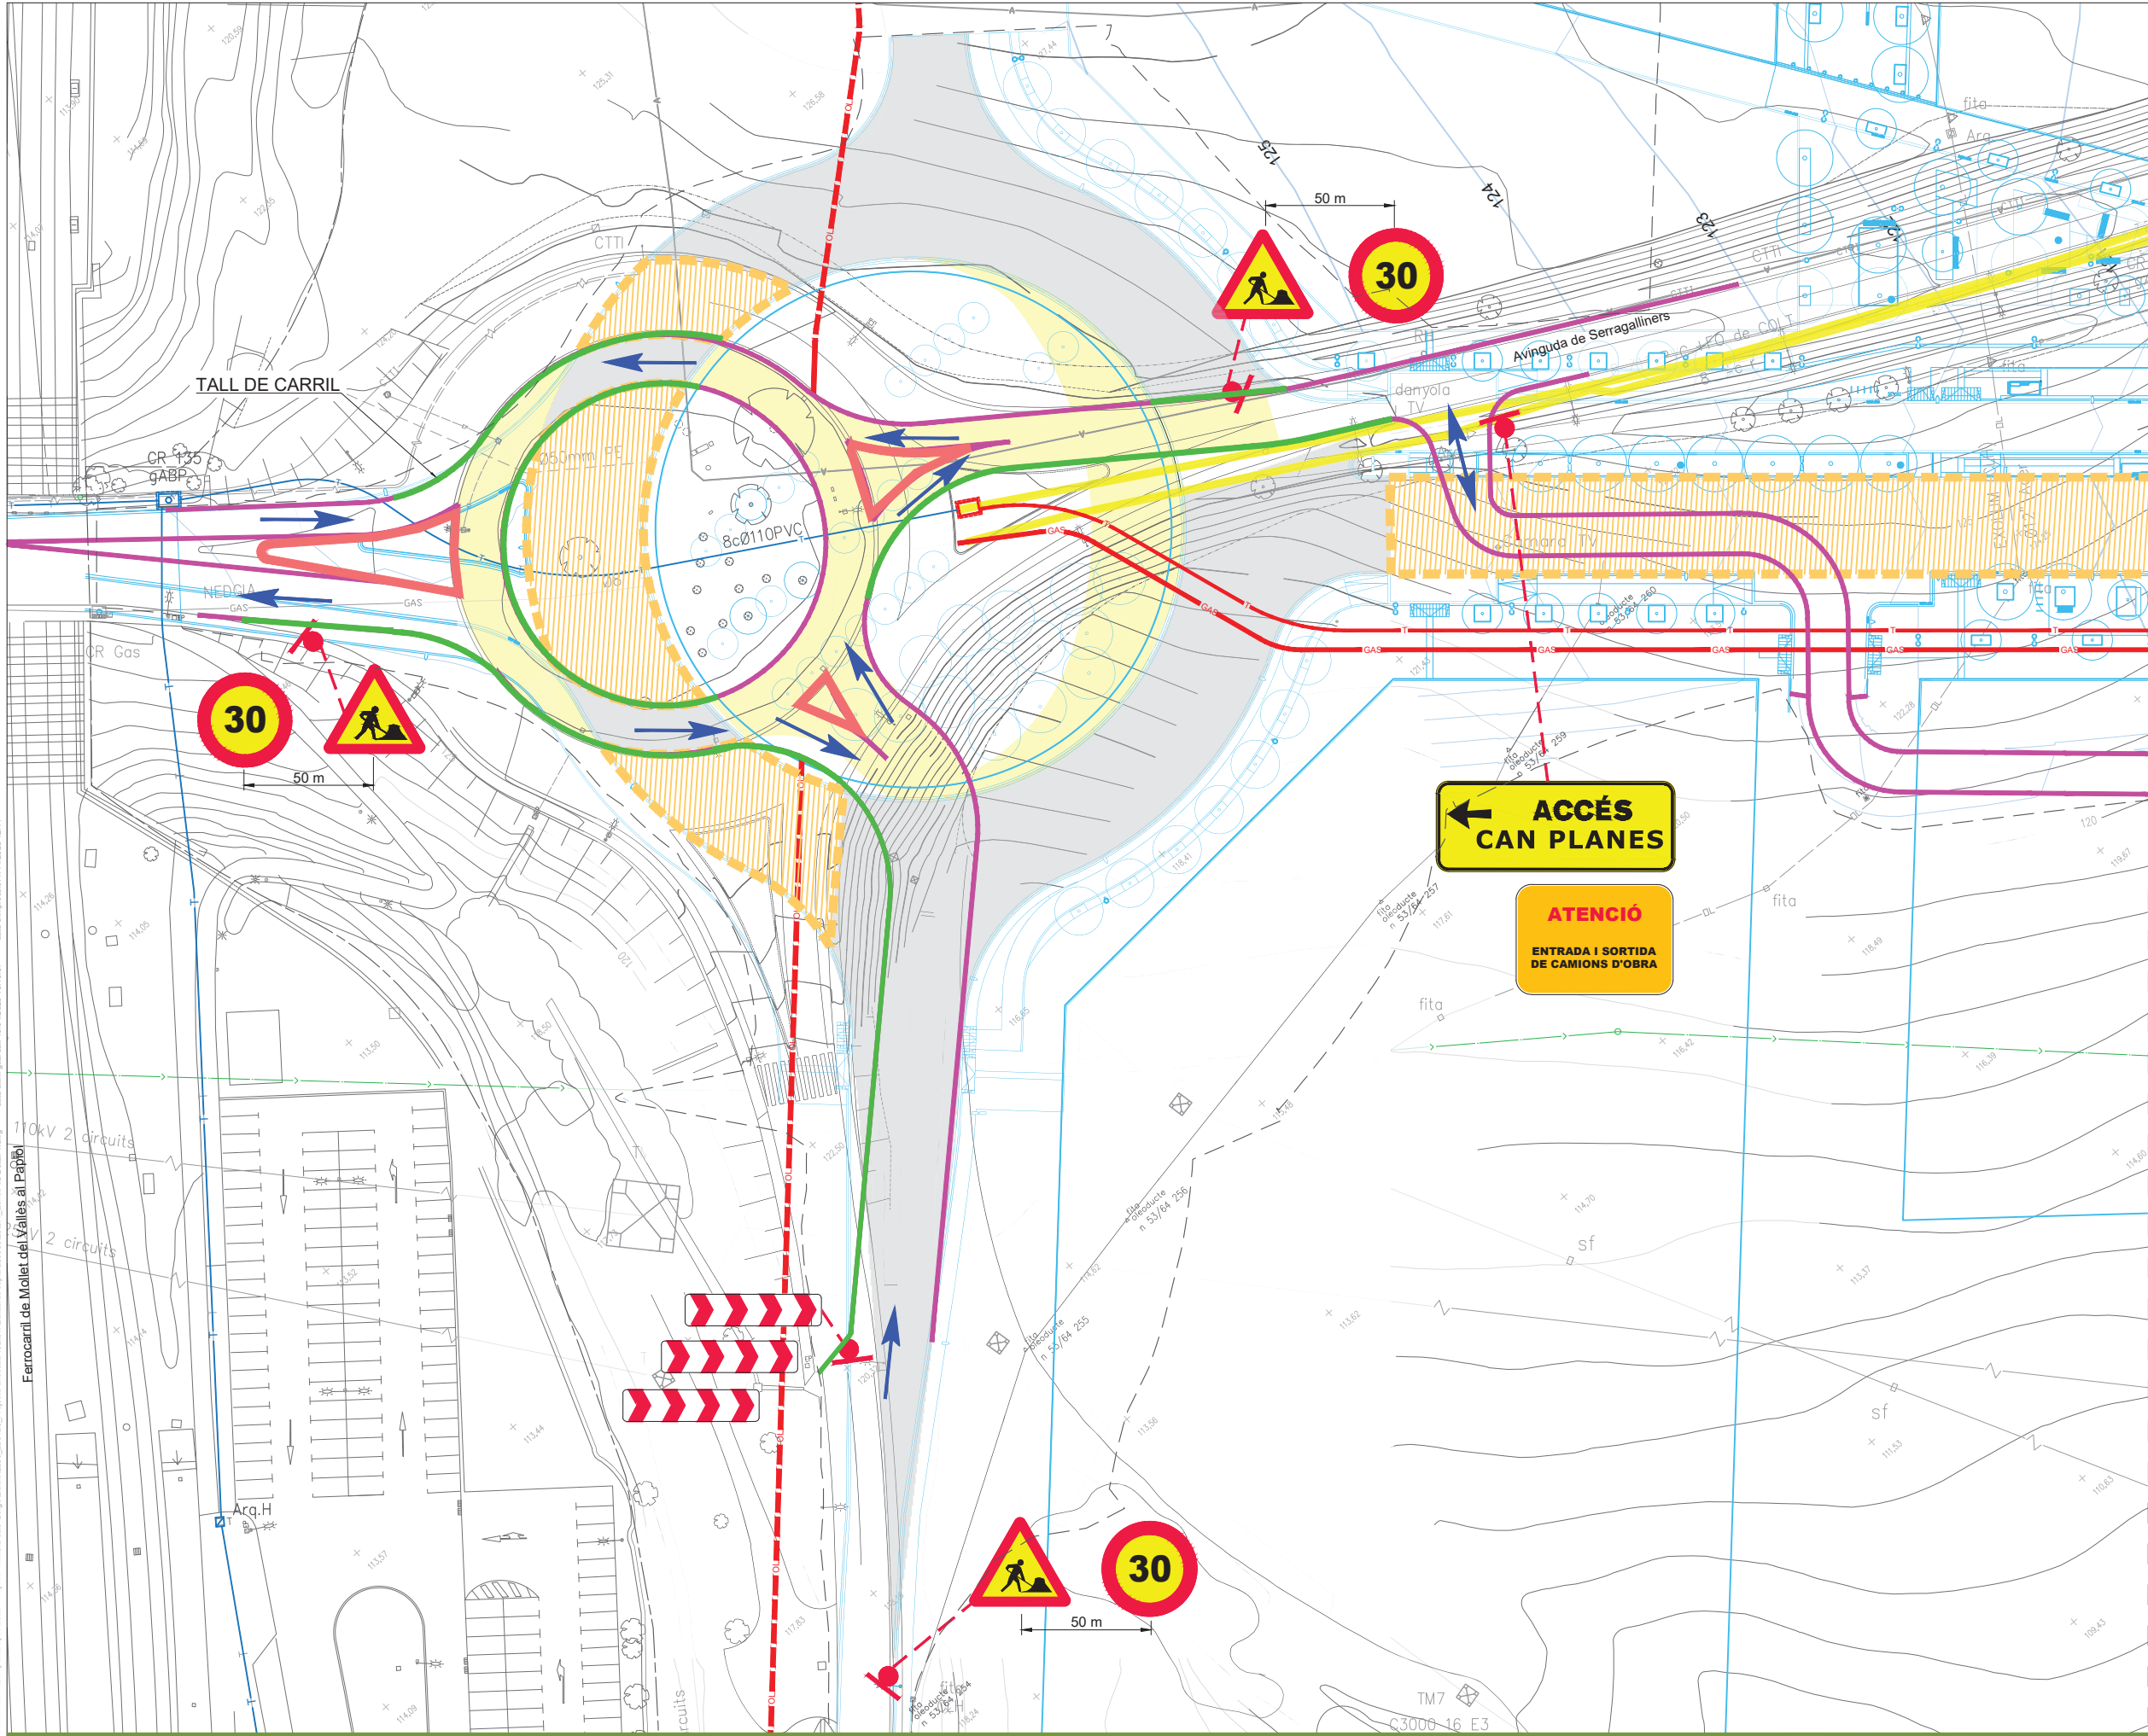

LLEGGENDA

- LÍMIT ÀMBIT
- LÍMIT PDU
- ESTAT
- MOVIMENTS DE TERRES
- ENDERROCS
- ZONES DE TREBALL
- FINALITZAT EN FASES ANTERIORS
- PAVIMENT PROVISIONAL
- RETIRADA DE SERVEIS
- NOVES XARXES DE SERVEIS
- SERVEIS EXECUTATS EN FASES ANTERIORS
- CIRCULACIÓ PROVISIONAL
- SEMAFORITZACIÓ DE LES CRUÏLLES
- SENTIT DE CIRCULACIÓ
- SENYALITZACIÓ PER OBRES
- NEW JERSEY OBRA
- SENYALITZACIÓ HORIZONTAL PROVISIONAL

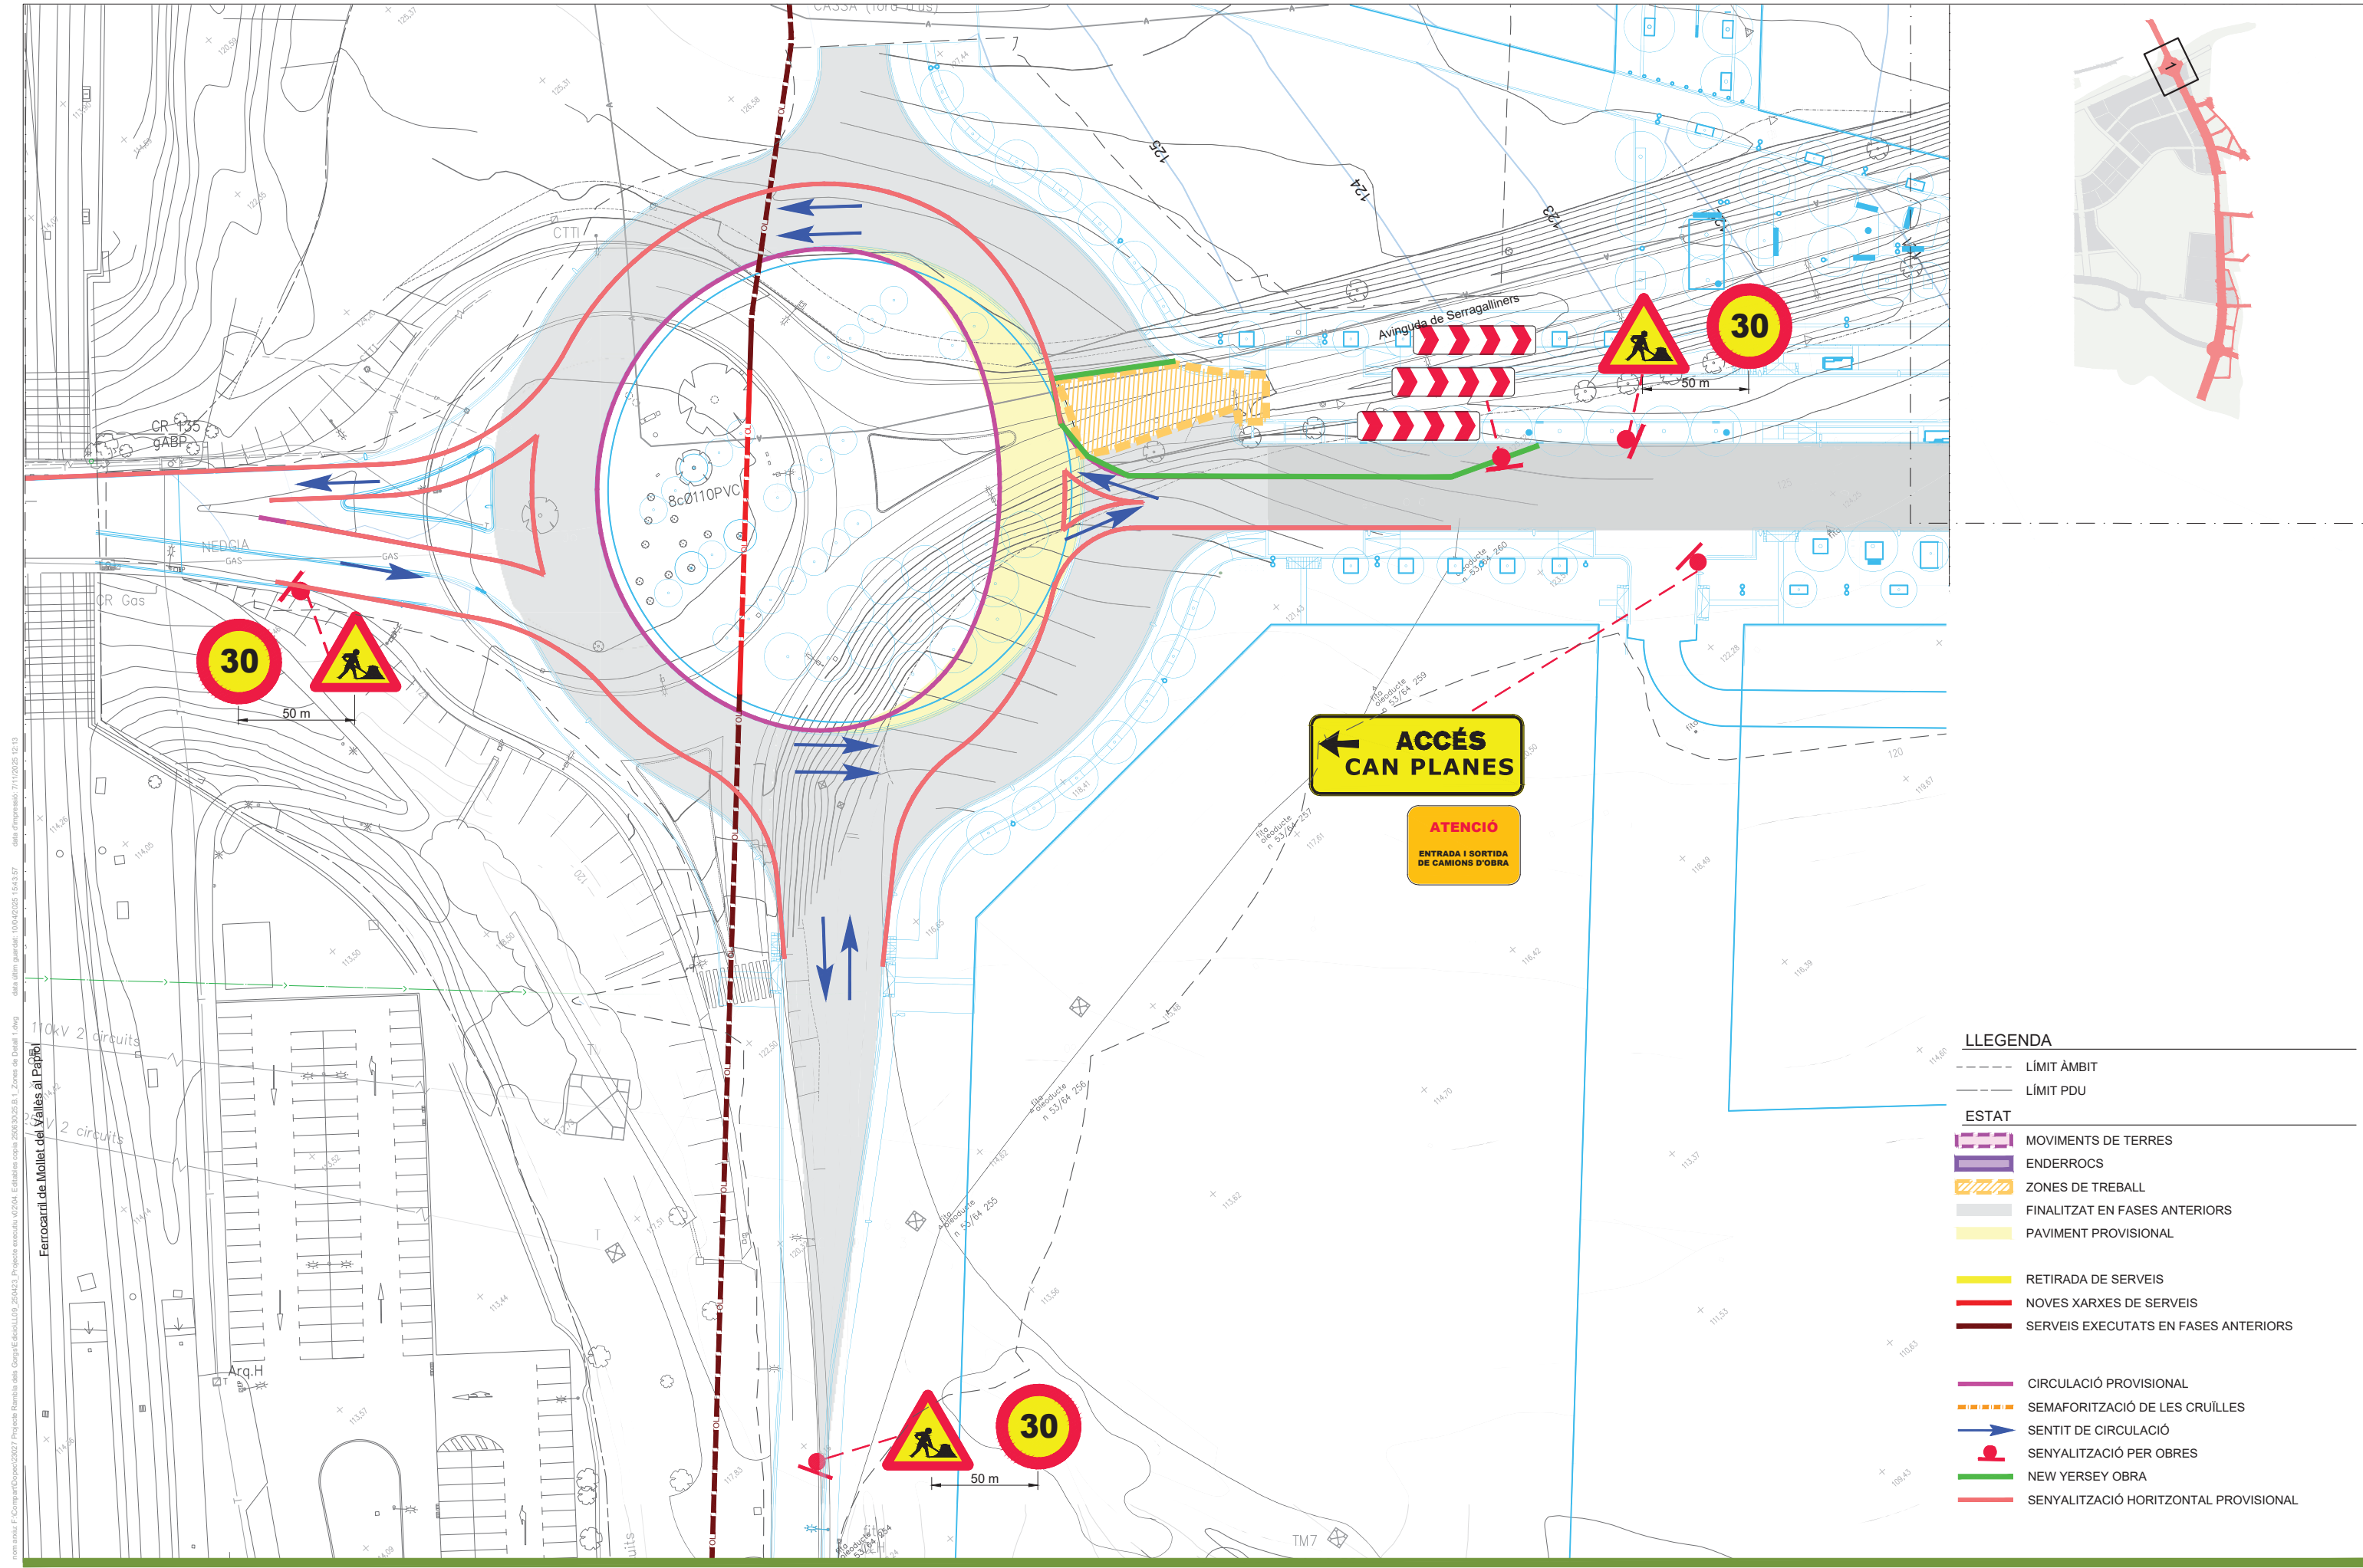


- LLEENDA**
- LÍMIT ÀMBIT
 - LÍMIT PDU
- ESTAT**
- MOVIMENTS DE TERRES
 - ENDERROCS
 - ZONES DE TREBALL
 - FINALITZAT EN FASES ANTERIORS
 - PAVIMENT PROVISIONAL
-
- RETIRADA DE SERVEIS
 - NOVES XARXES DE SERVEIS
 - SERVEIS EXECUTATS EN FASES ANTERIORS
-
- CIRCULACIÓ PROVISIONAL
 - SEMAFORITZACIÓ DE LES CRUÏLLES
 - SENTIT DE CIRCULACIÓ
 - SENYALITZACIÓ PER OBRES
 - NEW JERSEY OBRA
 - SENYALITZACIÓ HORIZONTAL PROVISIONAL




--- -- -- -- LÍMIT ÀMBIT
 — — — — LÍMIT PDU



- MOVIMENTS DE TERRES
- ENDERROCS
- ZONES DE TREBALL
- FINALITZAT EN FASES ANTERIORS
- PAVIMENT PROVISIONAL

- | | |
|---|--------------------------------------|
|  | CIRCULACIÓ PROVISIONAL |
|  | SEMAFORITZACIÓ DE LES CRUÏLLES |
|  | SENTIT DE CIRCULACIÓ |
|  | SENyalITZACIÓ PER OBRES |
|  | NEW YERSEY OBRA |
|  | SENyalITZACIÓ HORIZONTAL PROVISIONAL |

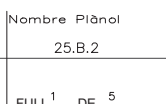


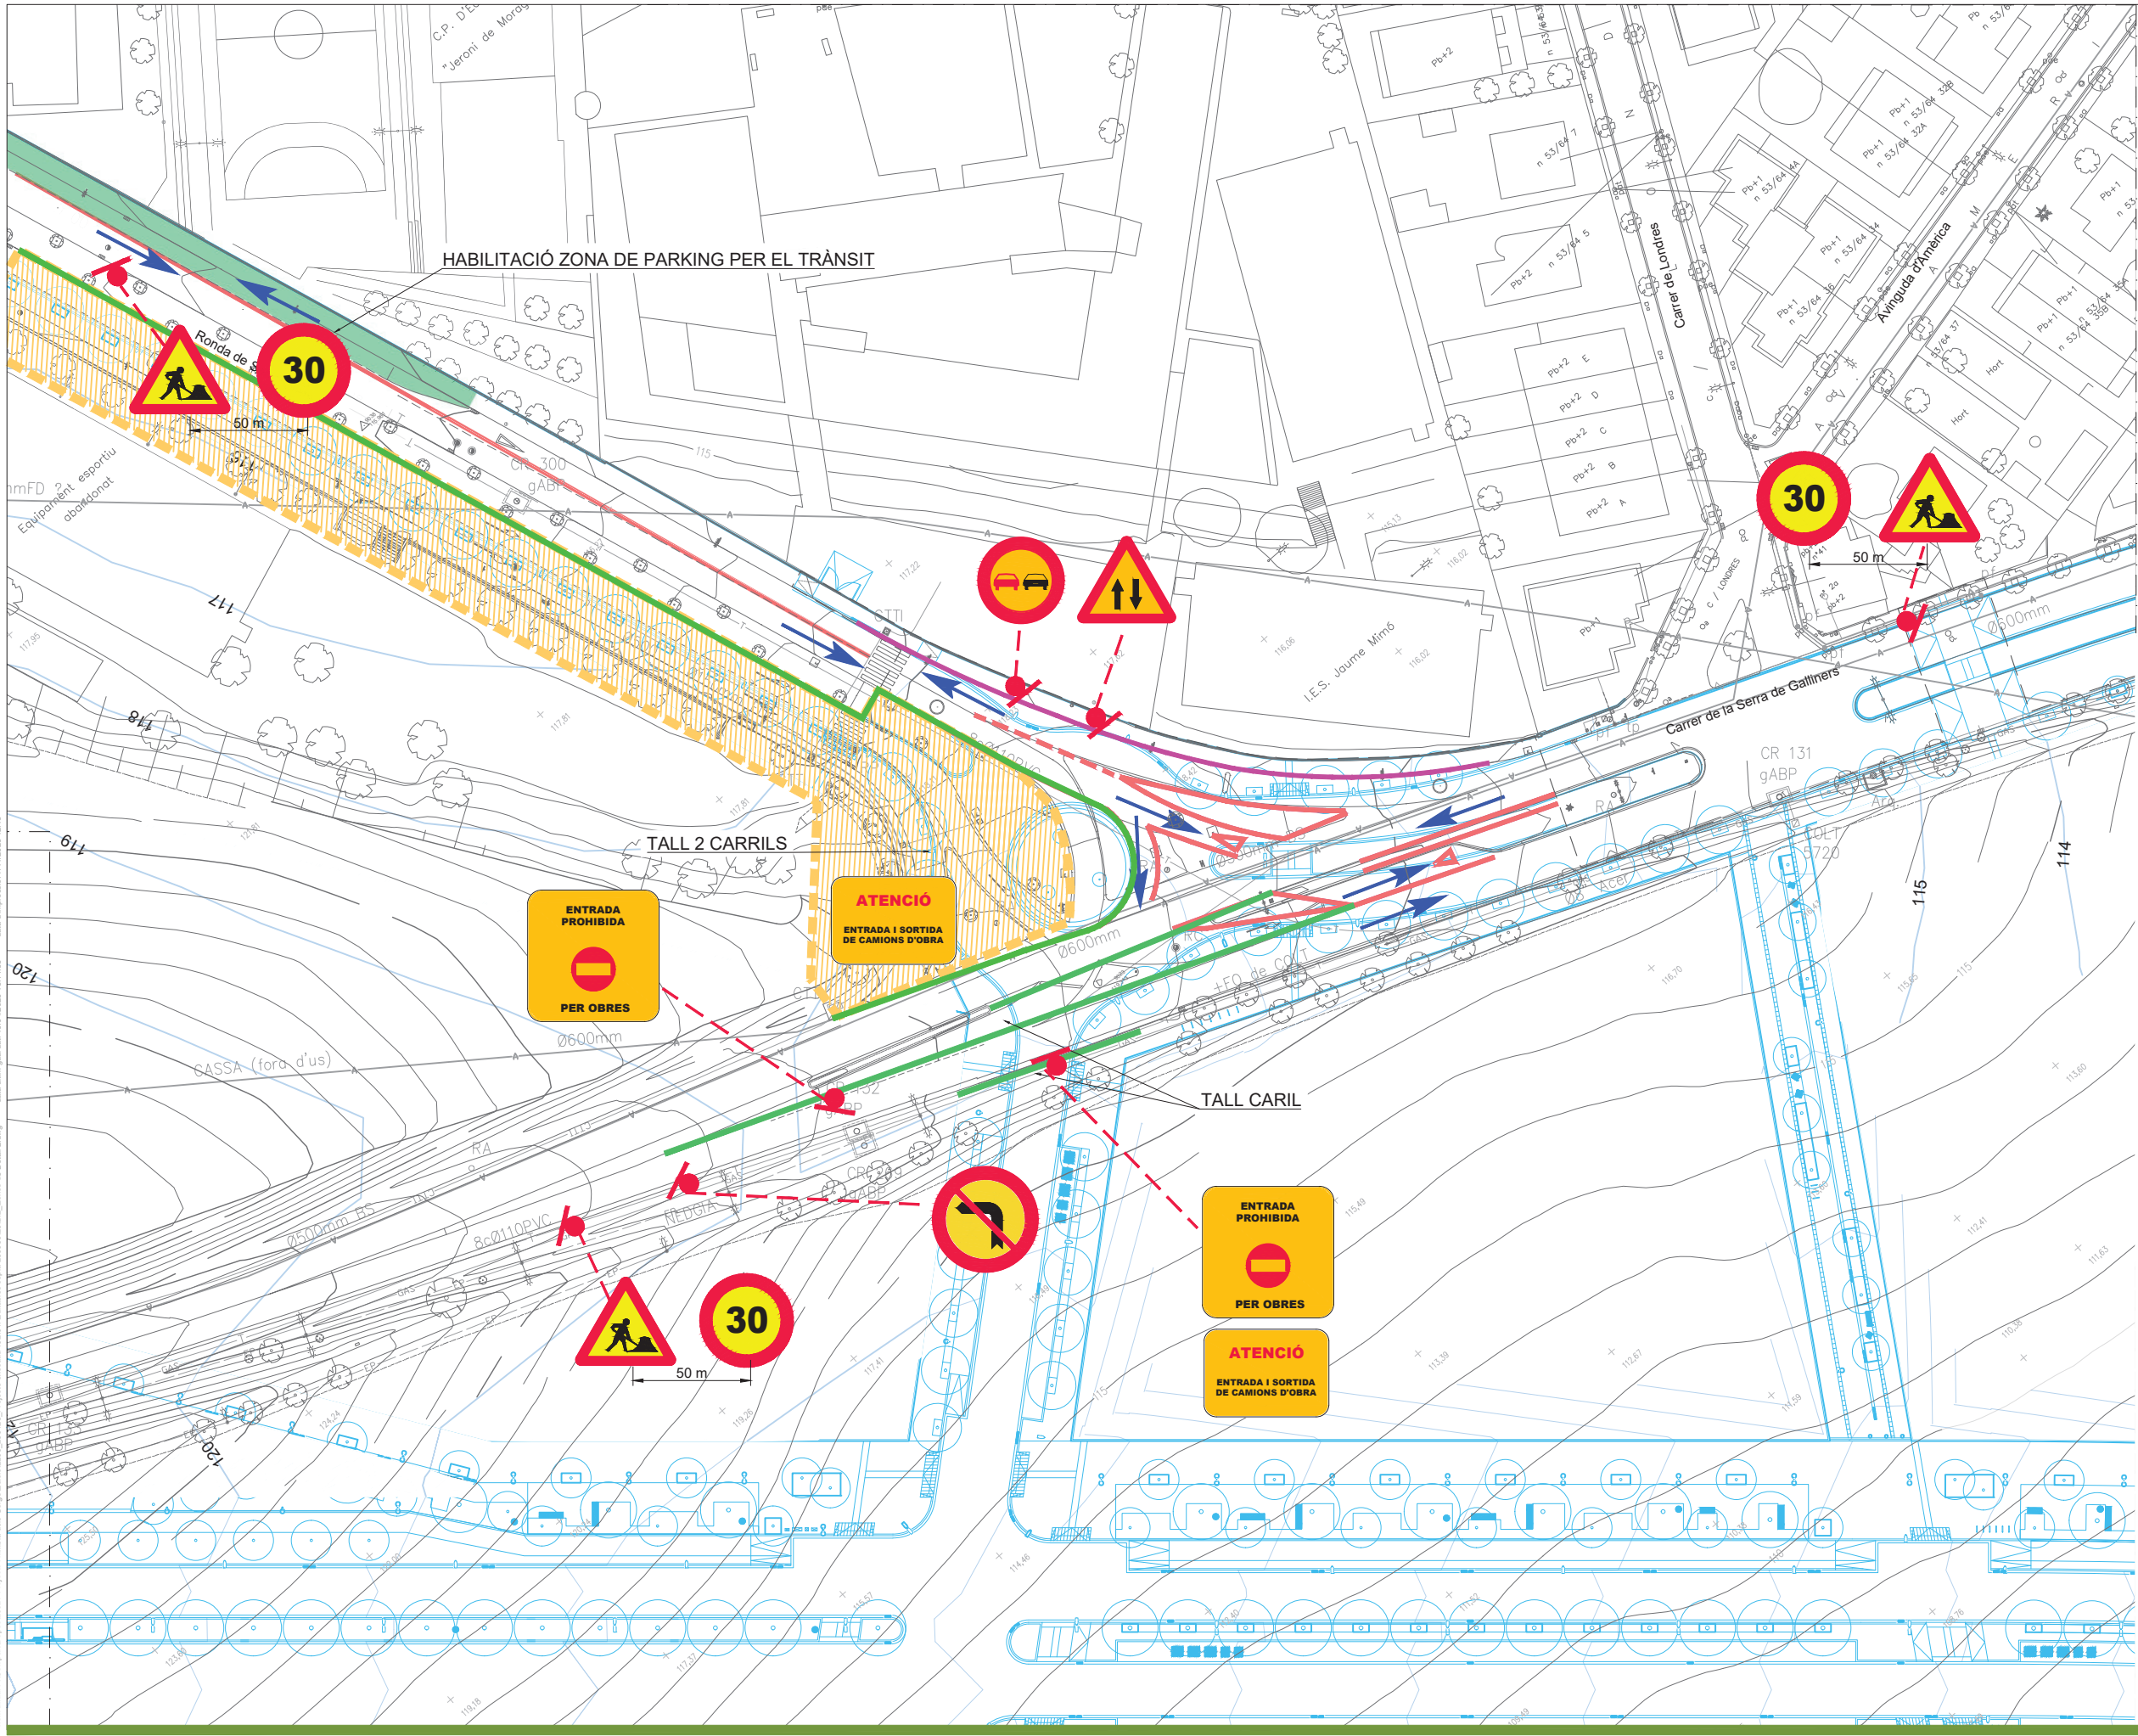


LLEGGENDA	
---	LÍMIT ÀMBIT
---	LÍMIT PDU
ESTAT	
	MOVIMENTS DE TERRES
	ENDERROCS
	ZONES DE TREBALL
	FINALITZAT EN FASES ANTERIORS
	PAVIMENT PROVISIONAL
	RETIRADA DE SERVEIS
	NOVES XARXES DE SERVEIS
	SERVEIS EXECUTATS EN FASES ANTERIORS
	CIRCULACIÓ PROVISIONAL
	SEMAFORITZACIÓ DE LES CRUÏLLES
	SENTIT DE CIRCULACIÓ
	SENYALITZACIÓ PER OBRES
	NEW YERSEY OBRA
	SENYALITZACIÓ HORIZONTAL PROVISIONAL

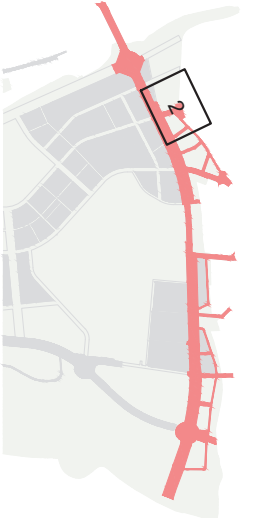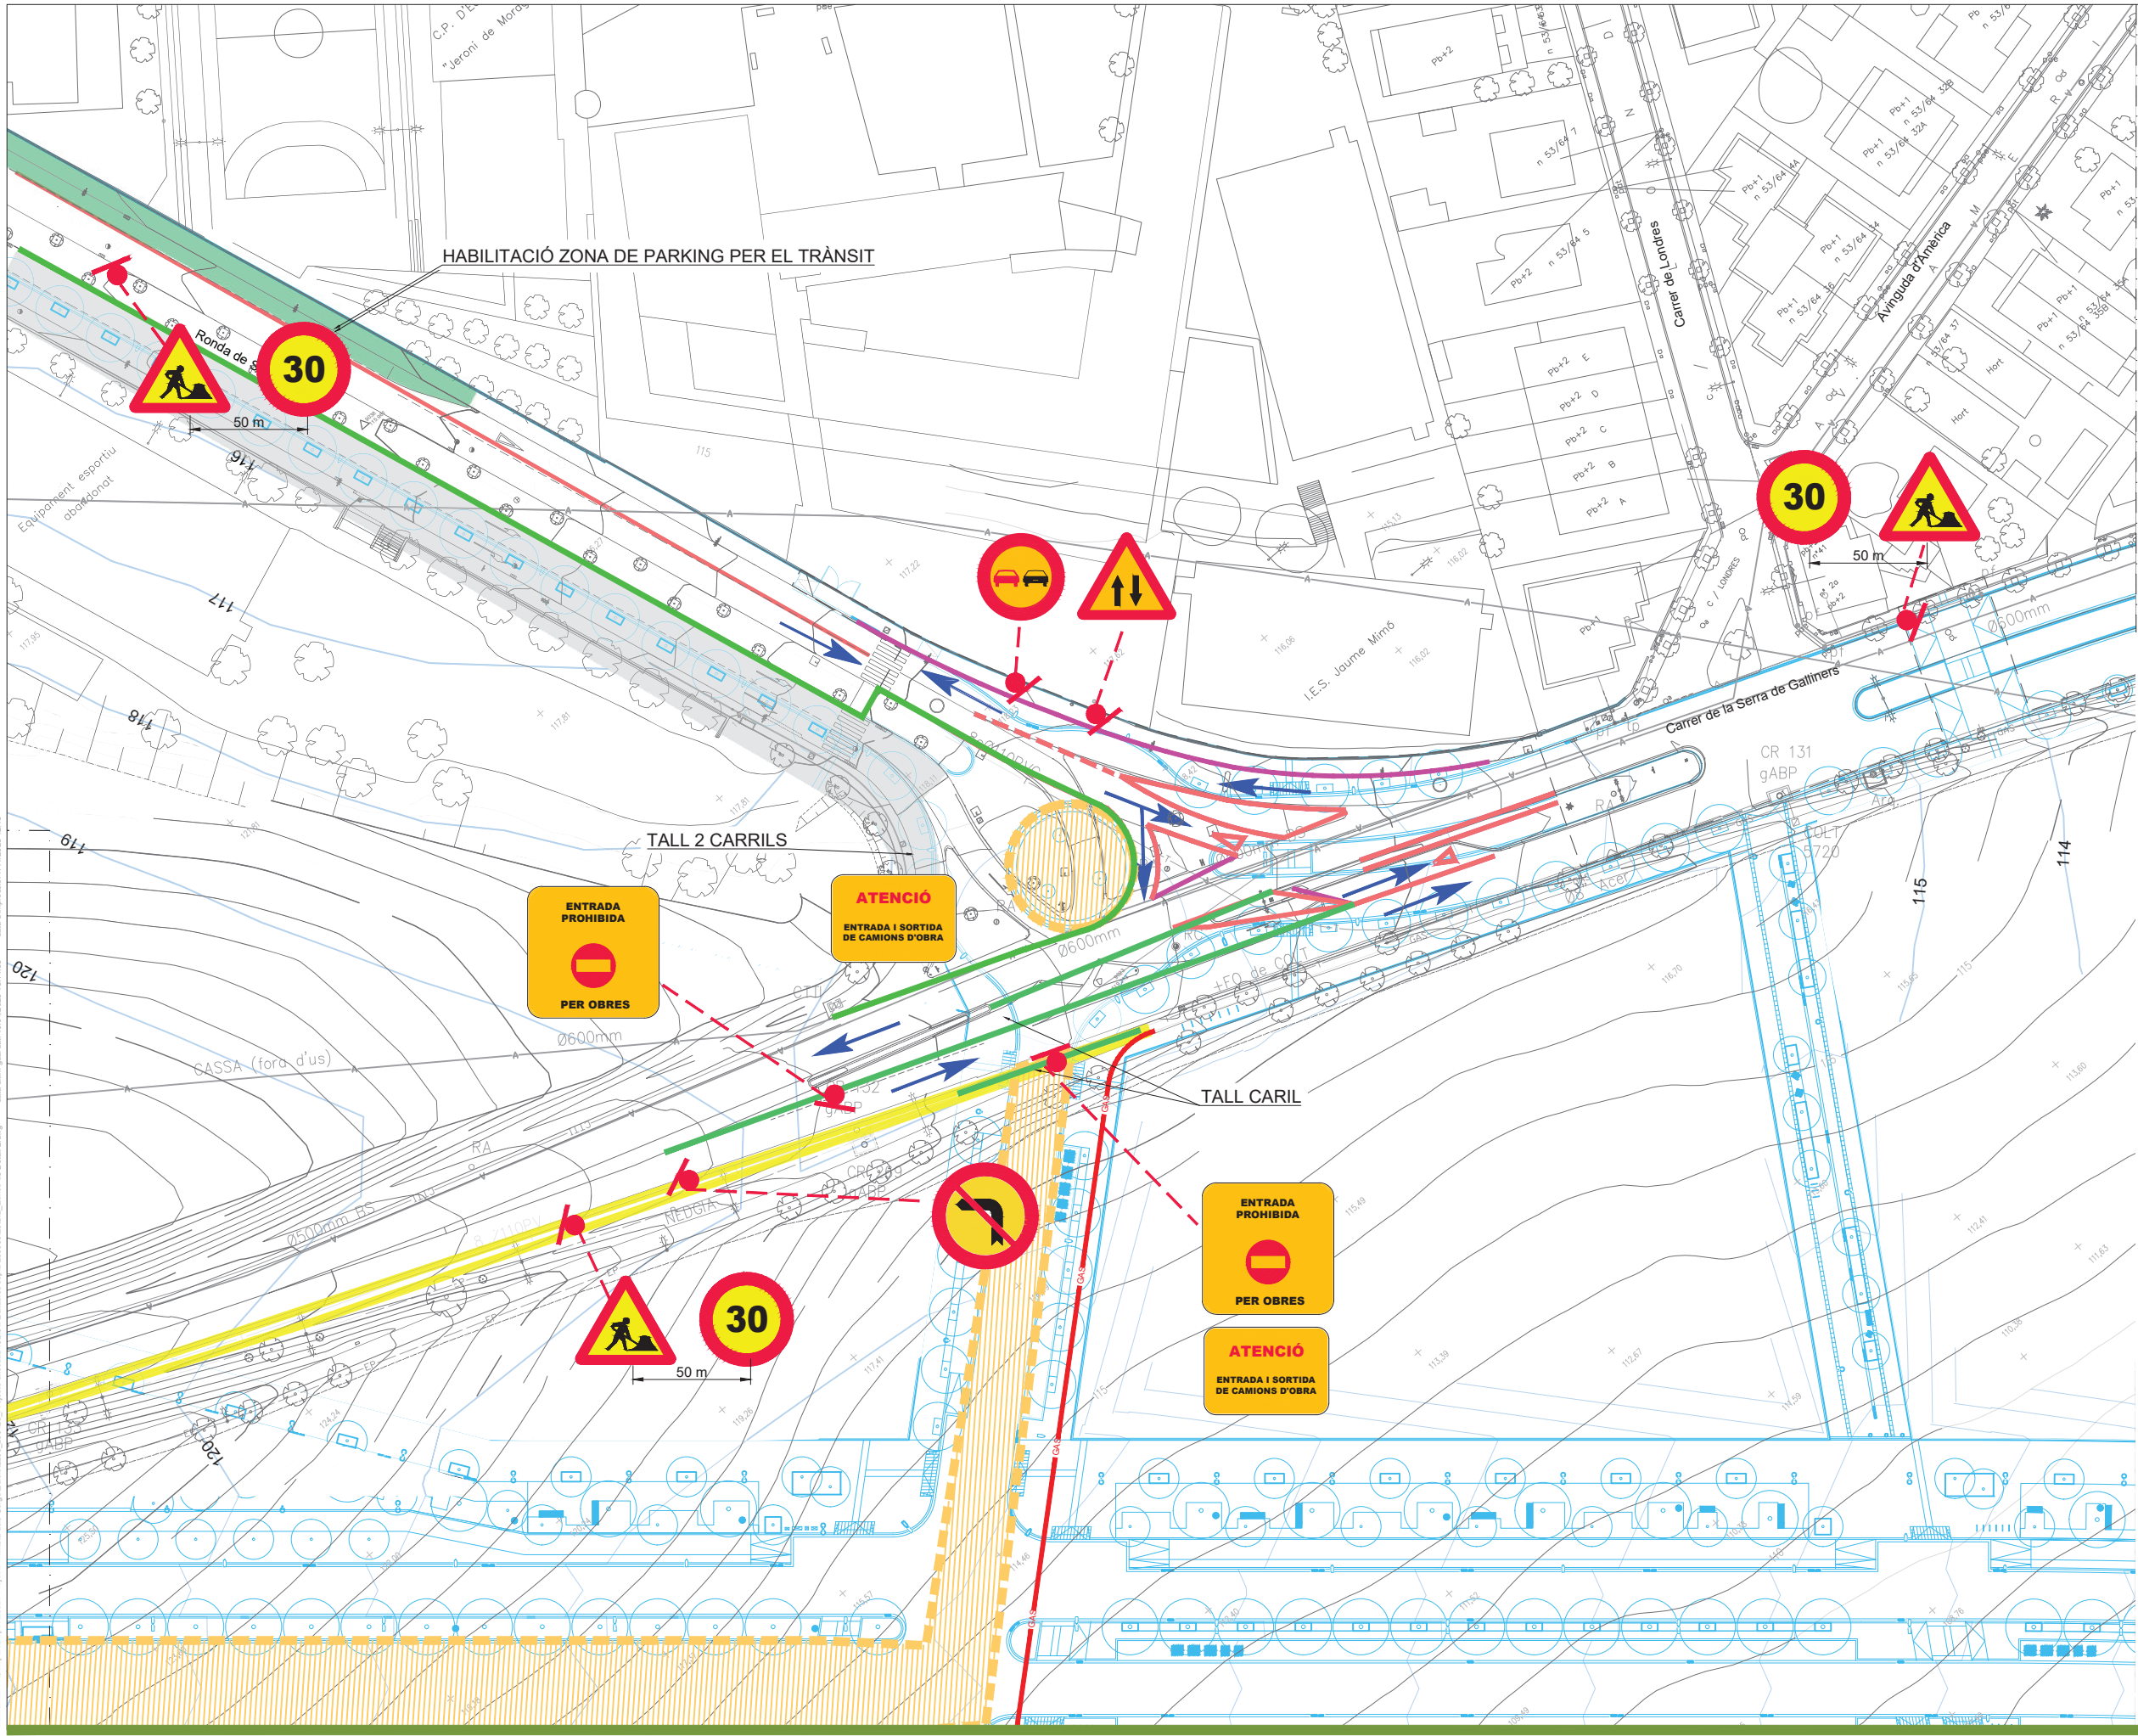



- LLEENDA**
- LÍMIT ÀMBIT
 - LÍMIT PDU
- ESTAT**
- MOVIMENTS DE TERRES
 - ENDERROCS
 - ZONES DE TREBALL
 - FINALITZAT EN FASES ANTERIORS
 - PAVIMENT PROVISIONAL
 - RETIRADA DE SERVEIS
 - NOVES XARXES DE SERVEIS
 - SERVEIS EXECUTATS EN FASES ANTERIORS
 - CIRCULACIÓ PROVISIONAL
 - SEMAFORITZACIÓ DE LES CRUÏLLES
 - SENTIT DE CIRCULACIÓ
 - SENYALITZACIÓ PER OBRES
 - NEW YERSEY OBRA
 - SENYALITZACIÓ HORIZONTAL PROVISIONAL

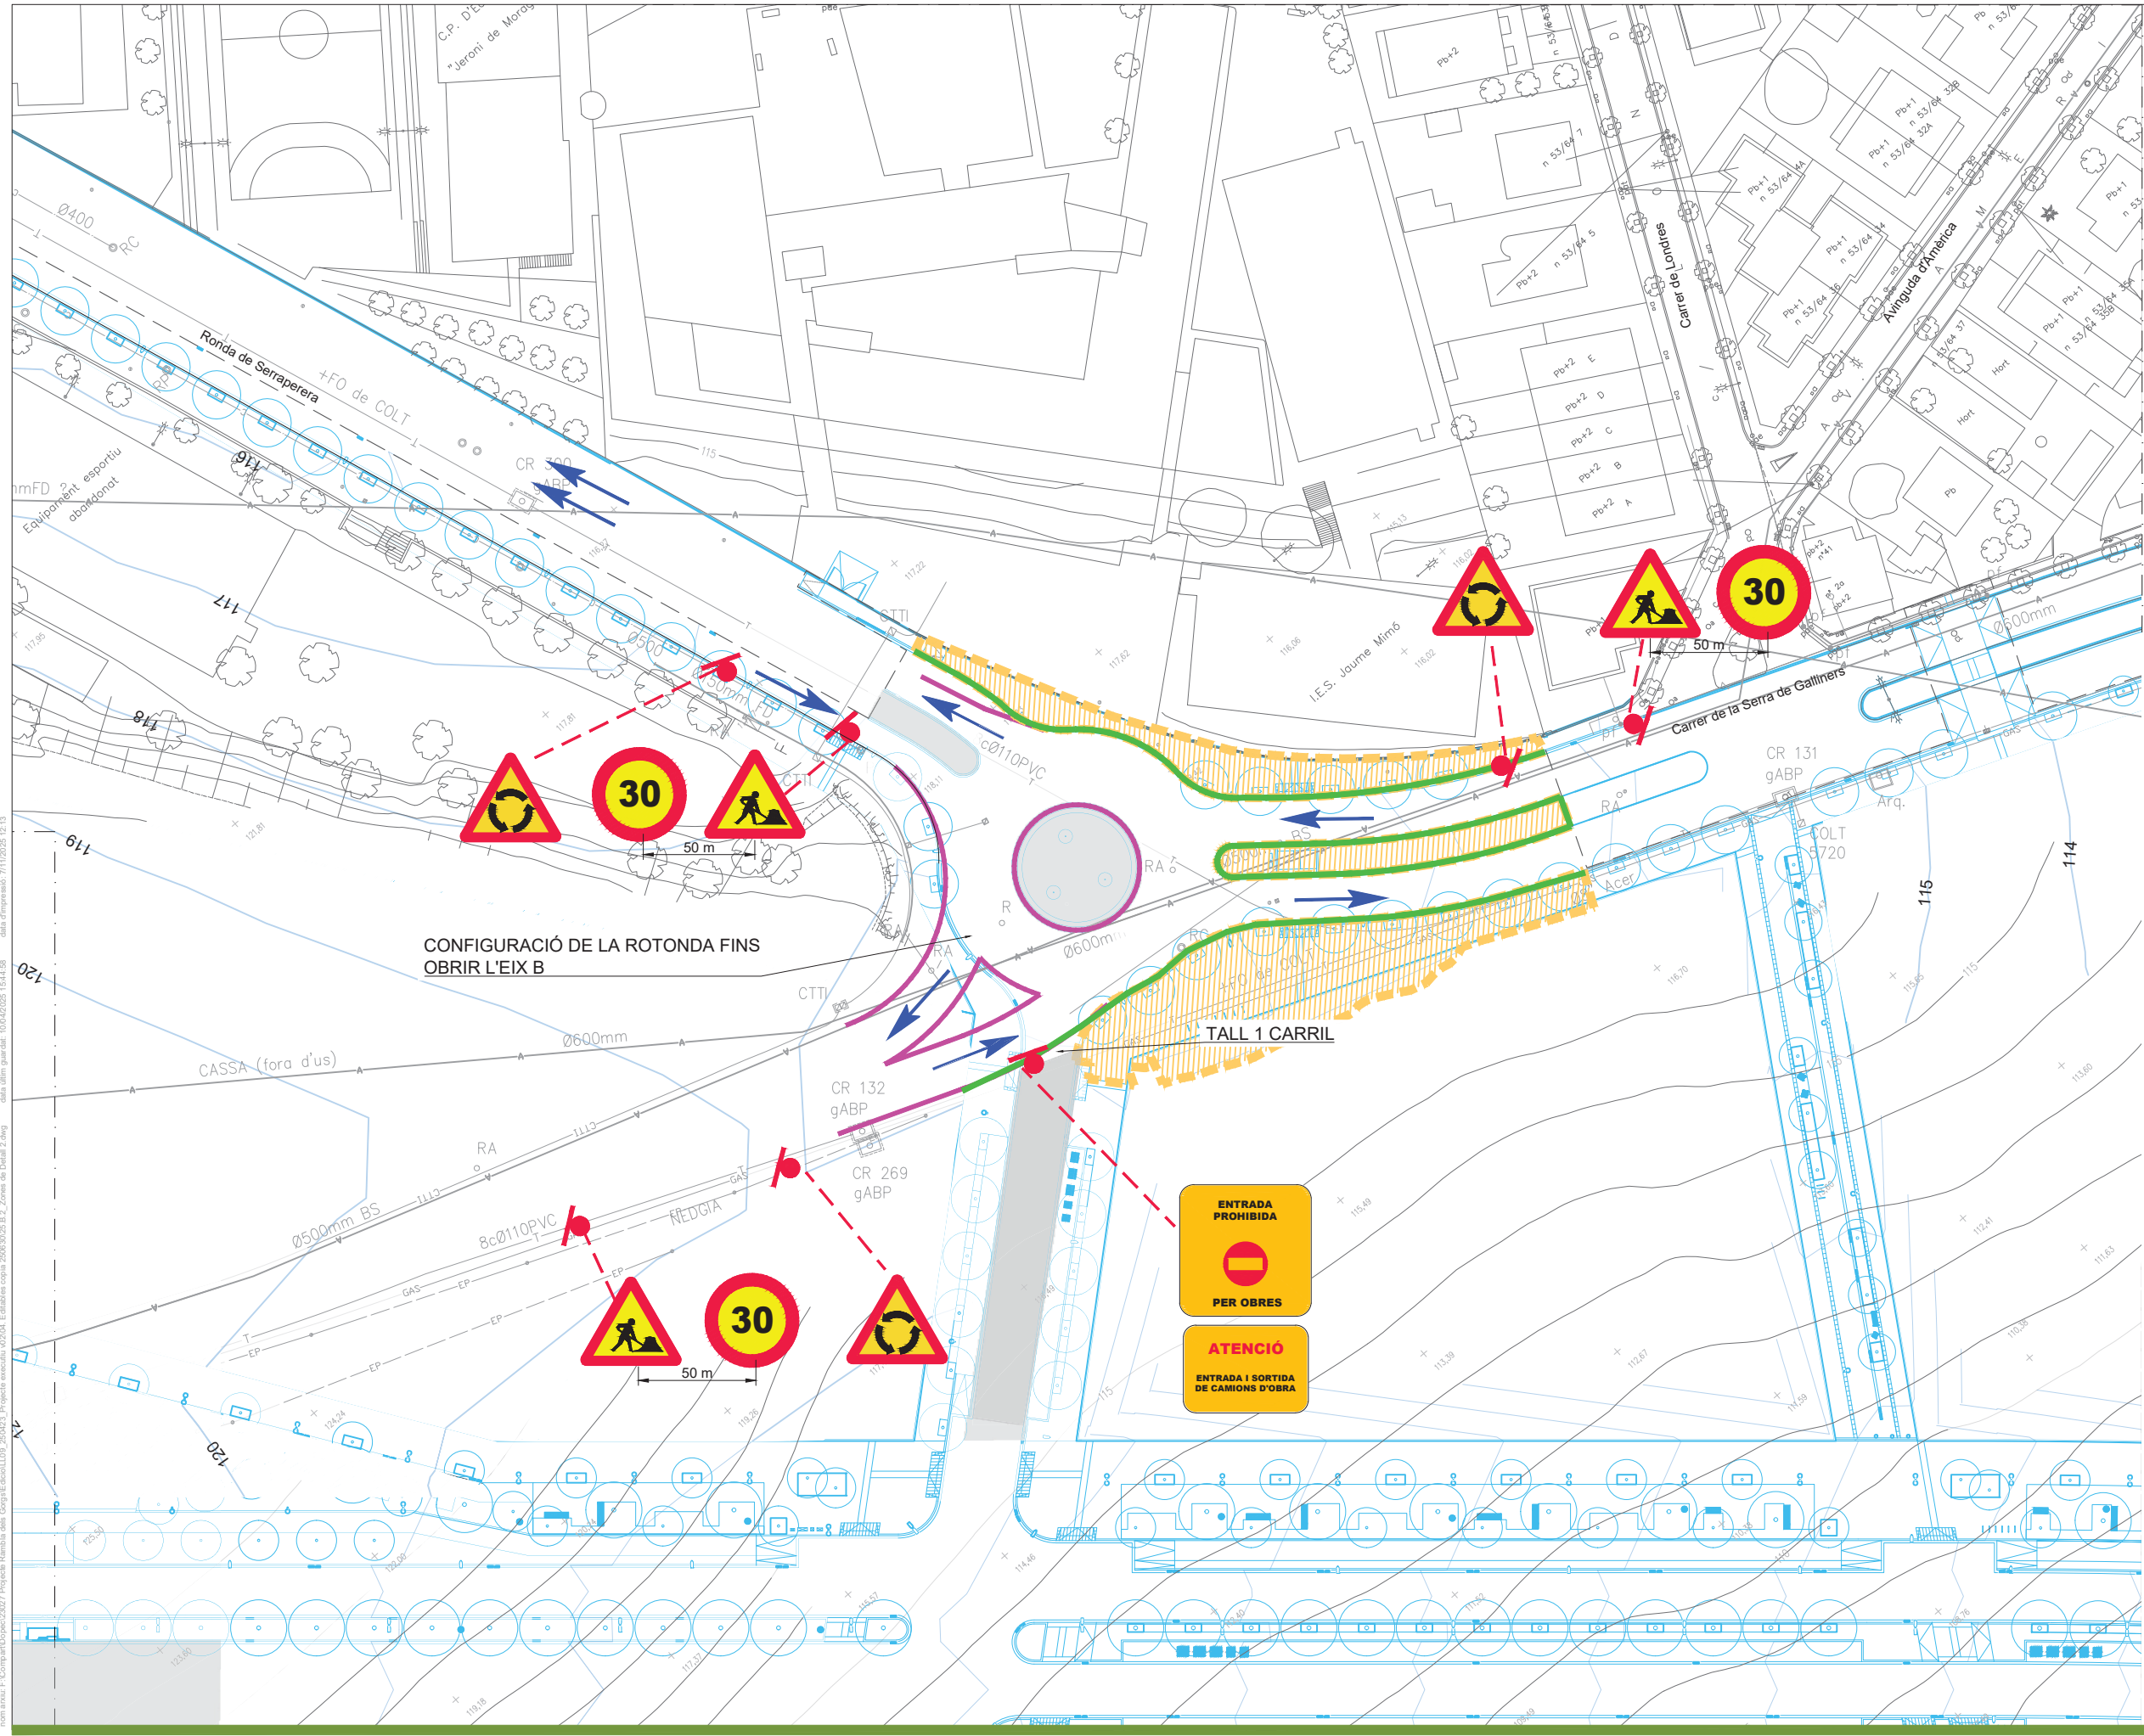


- LLEGGENDA**
- LÍMIT ÀMBIT
 - LÍMIT PDU
- ESTAT**
- MOVIMENTS DE TERRES
 - ENDERROCS
 - ZONES DE TREBALL
 - FINALITZAT EN FASES ANTERIORS
 - PAVIMENT PROVISIONAL
 - RETIRADA DE SERVEIS
 - NOVES XARXES DE SERVEIS
 - SERVEIS EXECUTATS EN FASES ANTERIORS
 - CIRCULACIÓ PROVISIONAL
 - SEMAFORITZACIÓ DE LES CRUÏLLES
 - SENTIT DE CIRCULACIÓ
 - SENYALITZACIÓ PER OBRES
 - NEW YERSEY OBRA
 - SENYALITZACIÓ HORIZONTAL PROVISIONAL

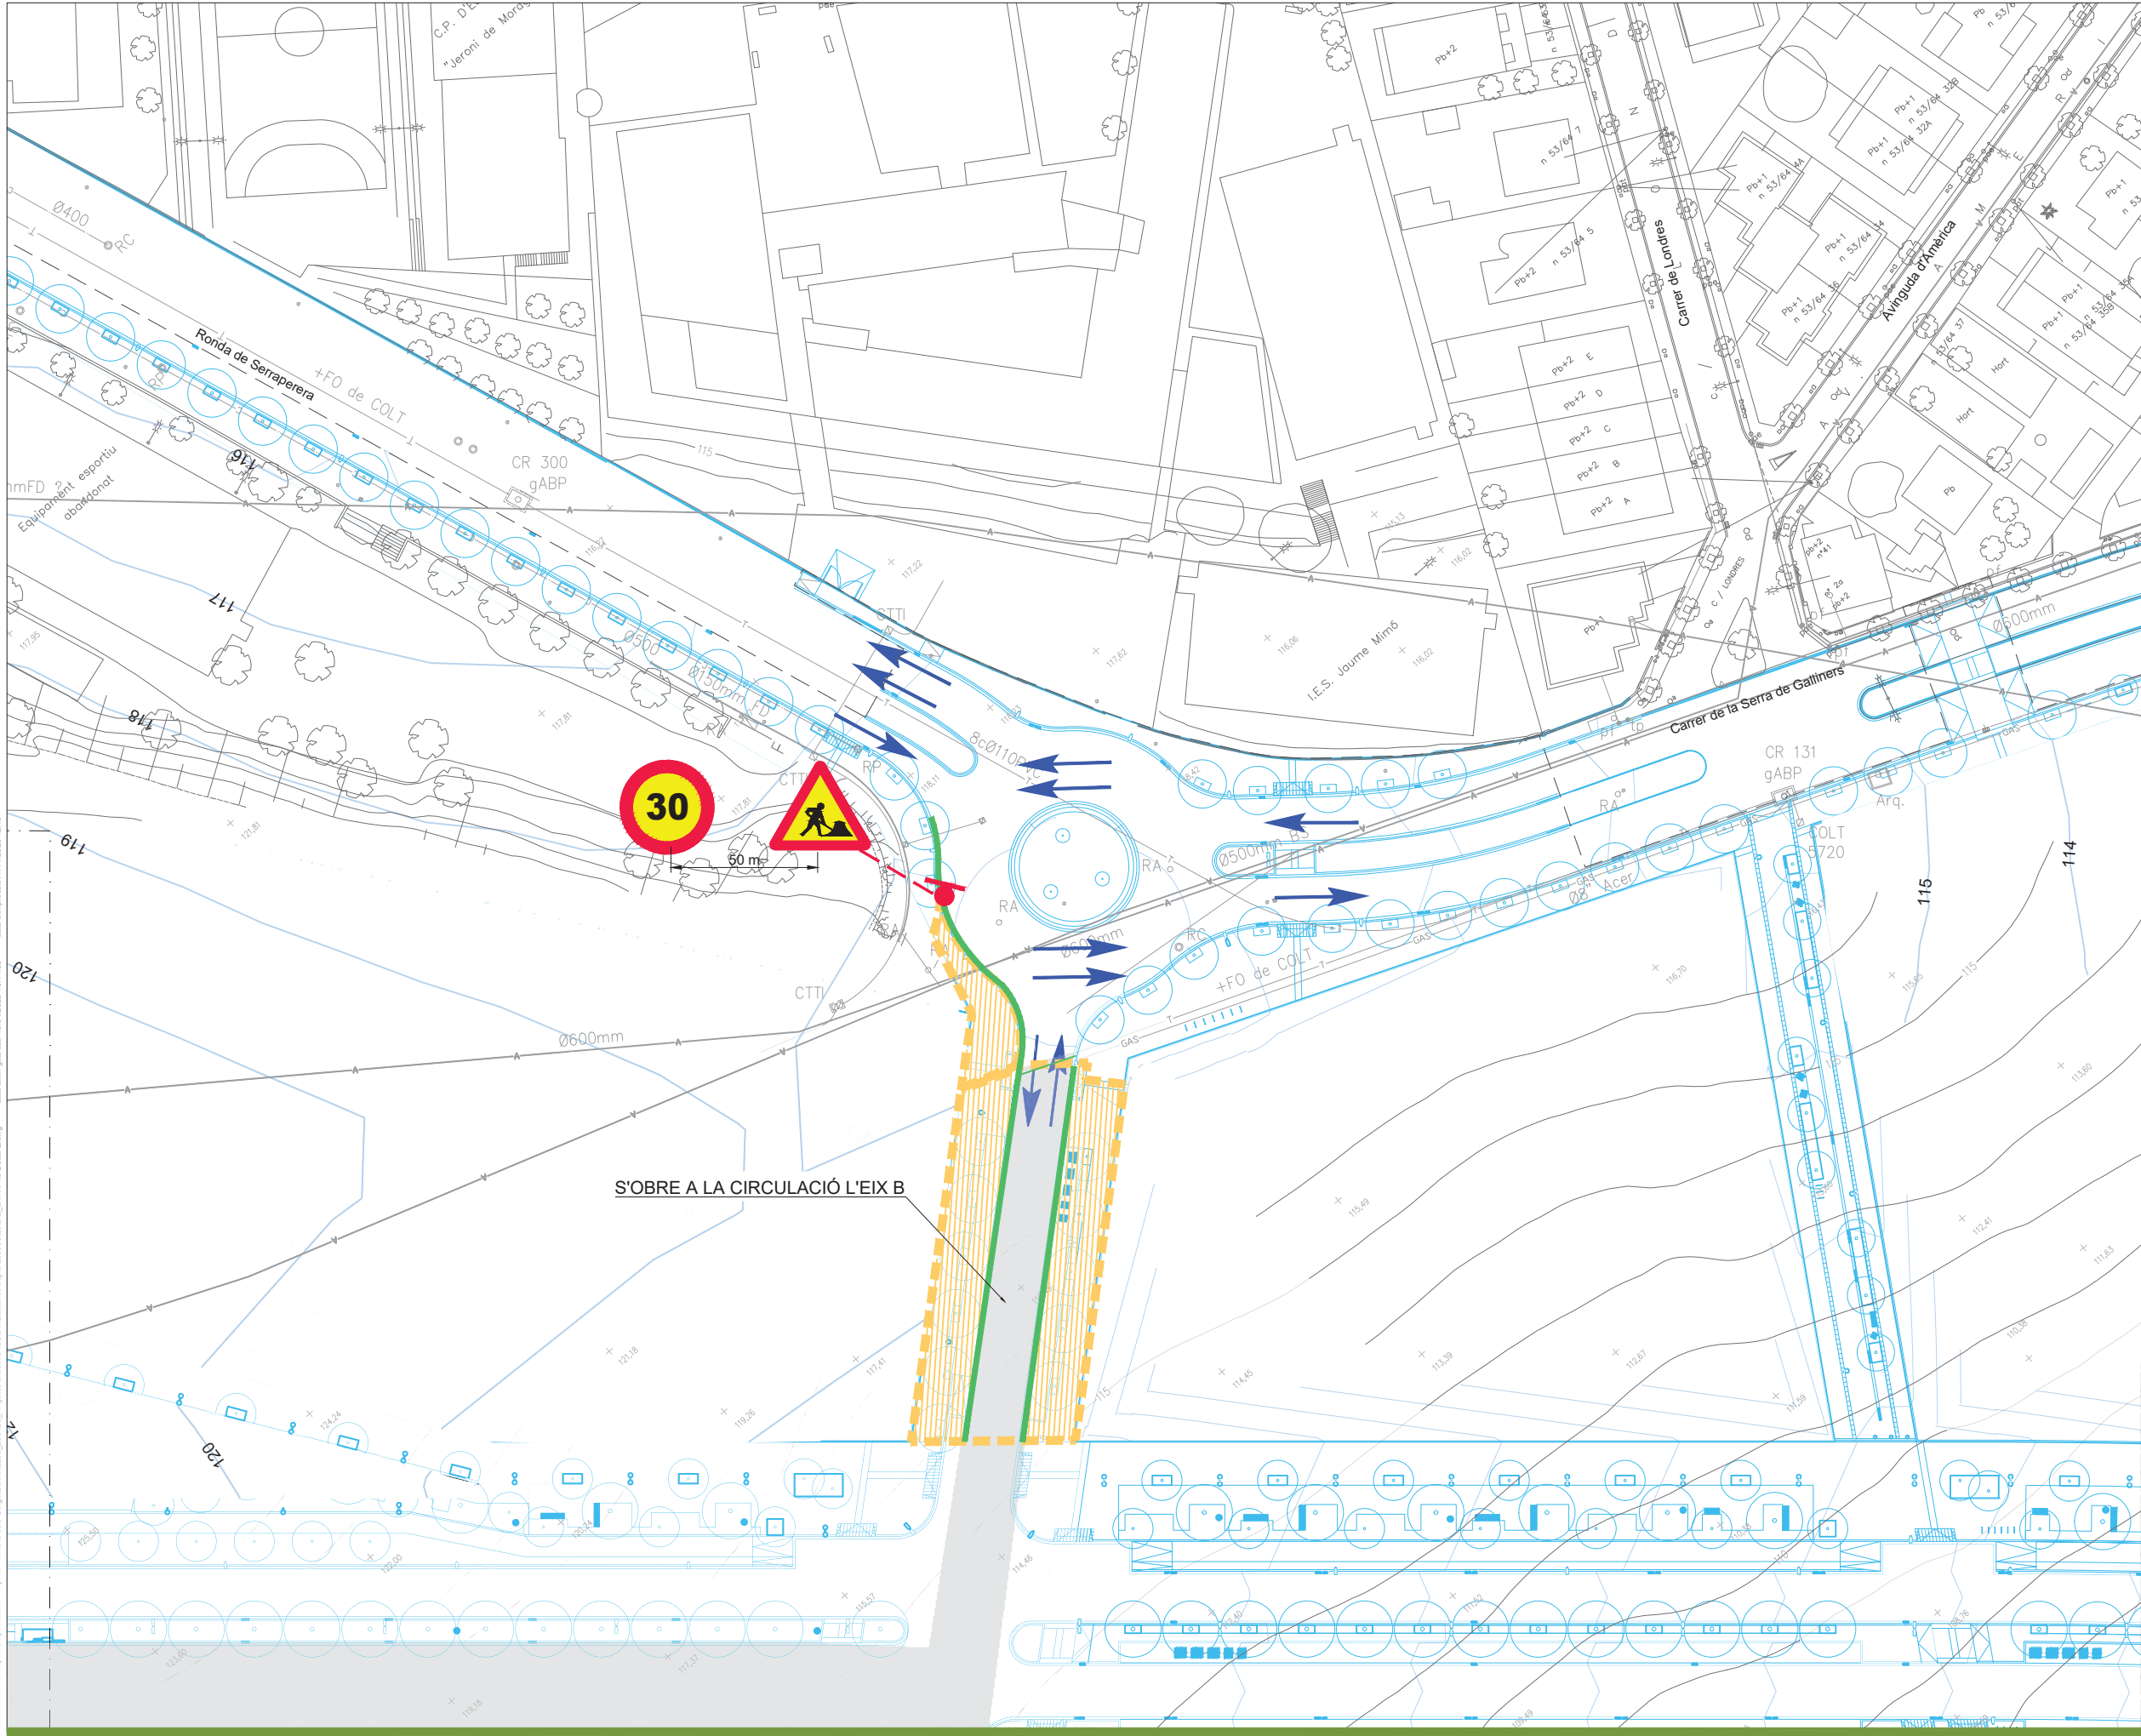


LLEGGENDA	
---	LÍMIT ÀMBIT
---	LÍMIT PDU
ESTAT	
	MOVIMENTS DE TERRES
	ENDERROCS
	ZONES DE TREBALL
	FINALITZAT EN FASES ANTERIORS
	PAVIMENT PROVISIONAL
	RETIRADA DE SERVEIS
	NOVES XARXES DE SERVEIS
	SERVEIS EXECUTATS EN FASES ANTERIORS
	CIRCULACIÓ PROVISIONAL
	SEMAFORITZACIÓ DE LES CRUÏLLES
	SENTIT DE CIRCULACIÓ
	SENYALITZACIÓ PER OBRES
	NEW JERSEY OBRA
	SENYALITZACIÓ HORIZONTAL PROVISIONAL

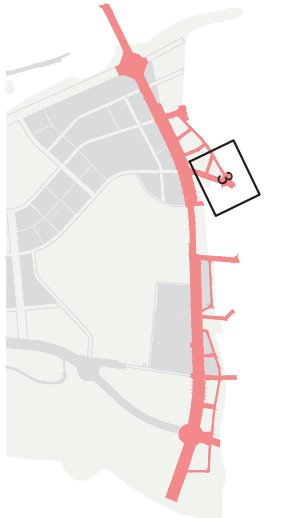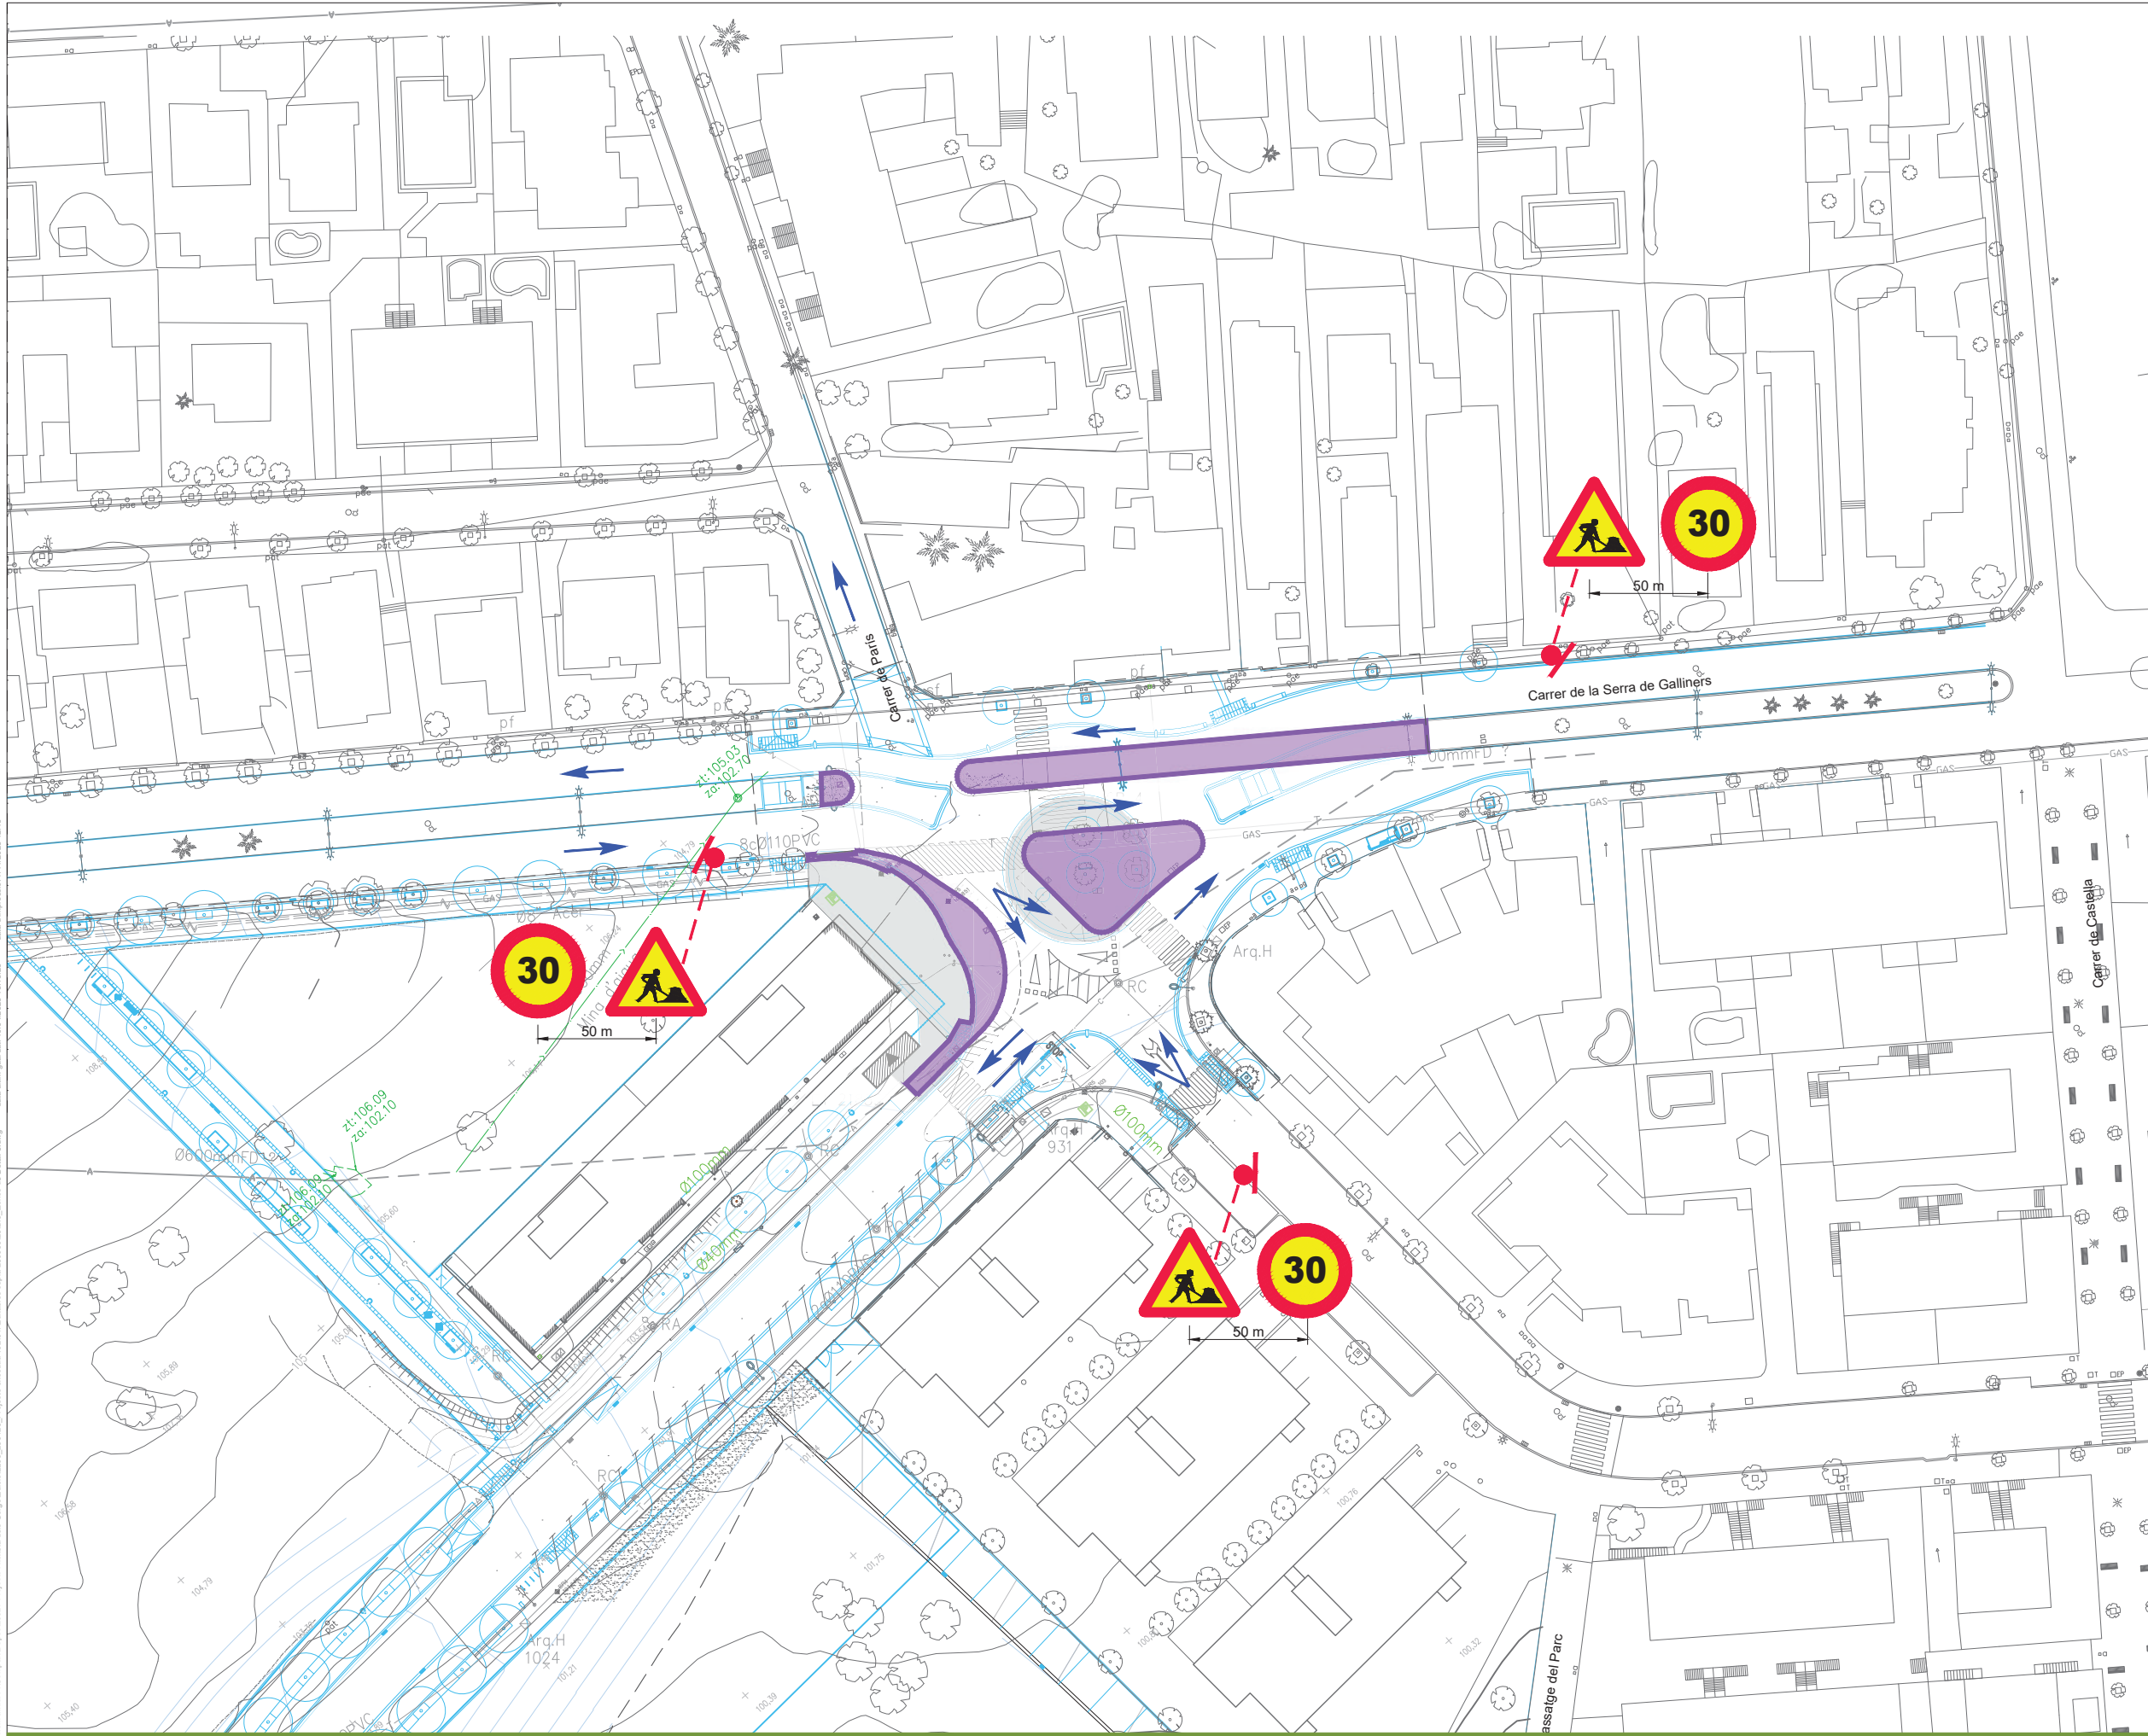


- LLEENDA**
- LÍMIT ÀMBIT
 - LÍMIT PDU
- ESTAT**
- MOVIMENTS DE TERRES
 - ENDERROCS
 - ZONES DE TREBALL
 - FINALITZAT EN FASES ANTERIORS
 - PAVIMENT PROVISIONAL
 - RETIRADA DE SERVEIS
 - NOVES XARXES DE SERVEIS
 - SERVEIS EXECUTATS EN FASES ANTERIORS
 - CIRCULACIÓ PROVISIONAL
 - SEMAFORITZACIÓ DE LES CRUÏLLES
 - SENTIT DE CIRCULACIÓ
 - SENYALITZACIÓ PER OBRES
 - NEW JERSEY OBRA
 - SENYALITZACIÓ HORIZONTAL PROVISIONAL

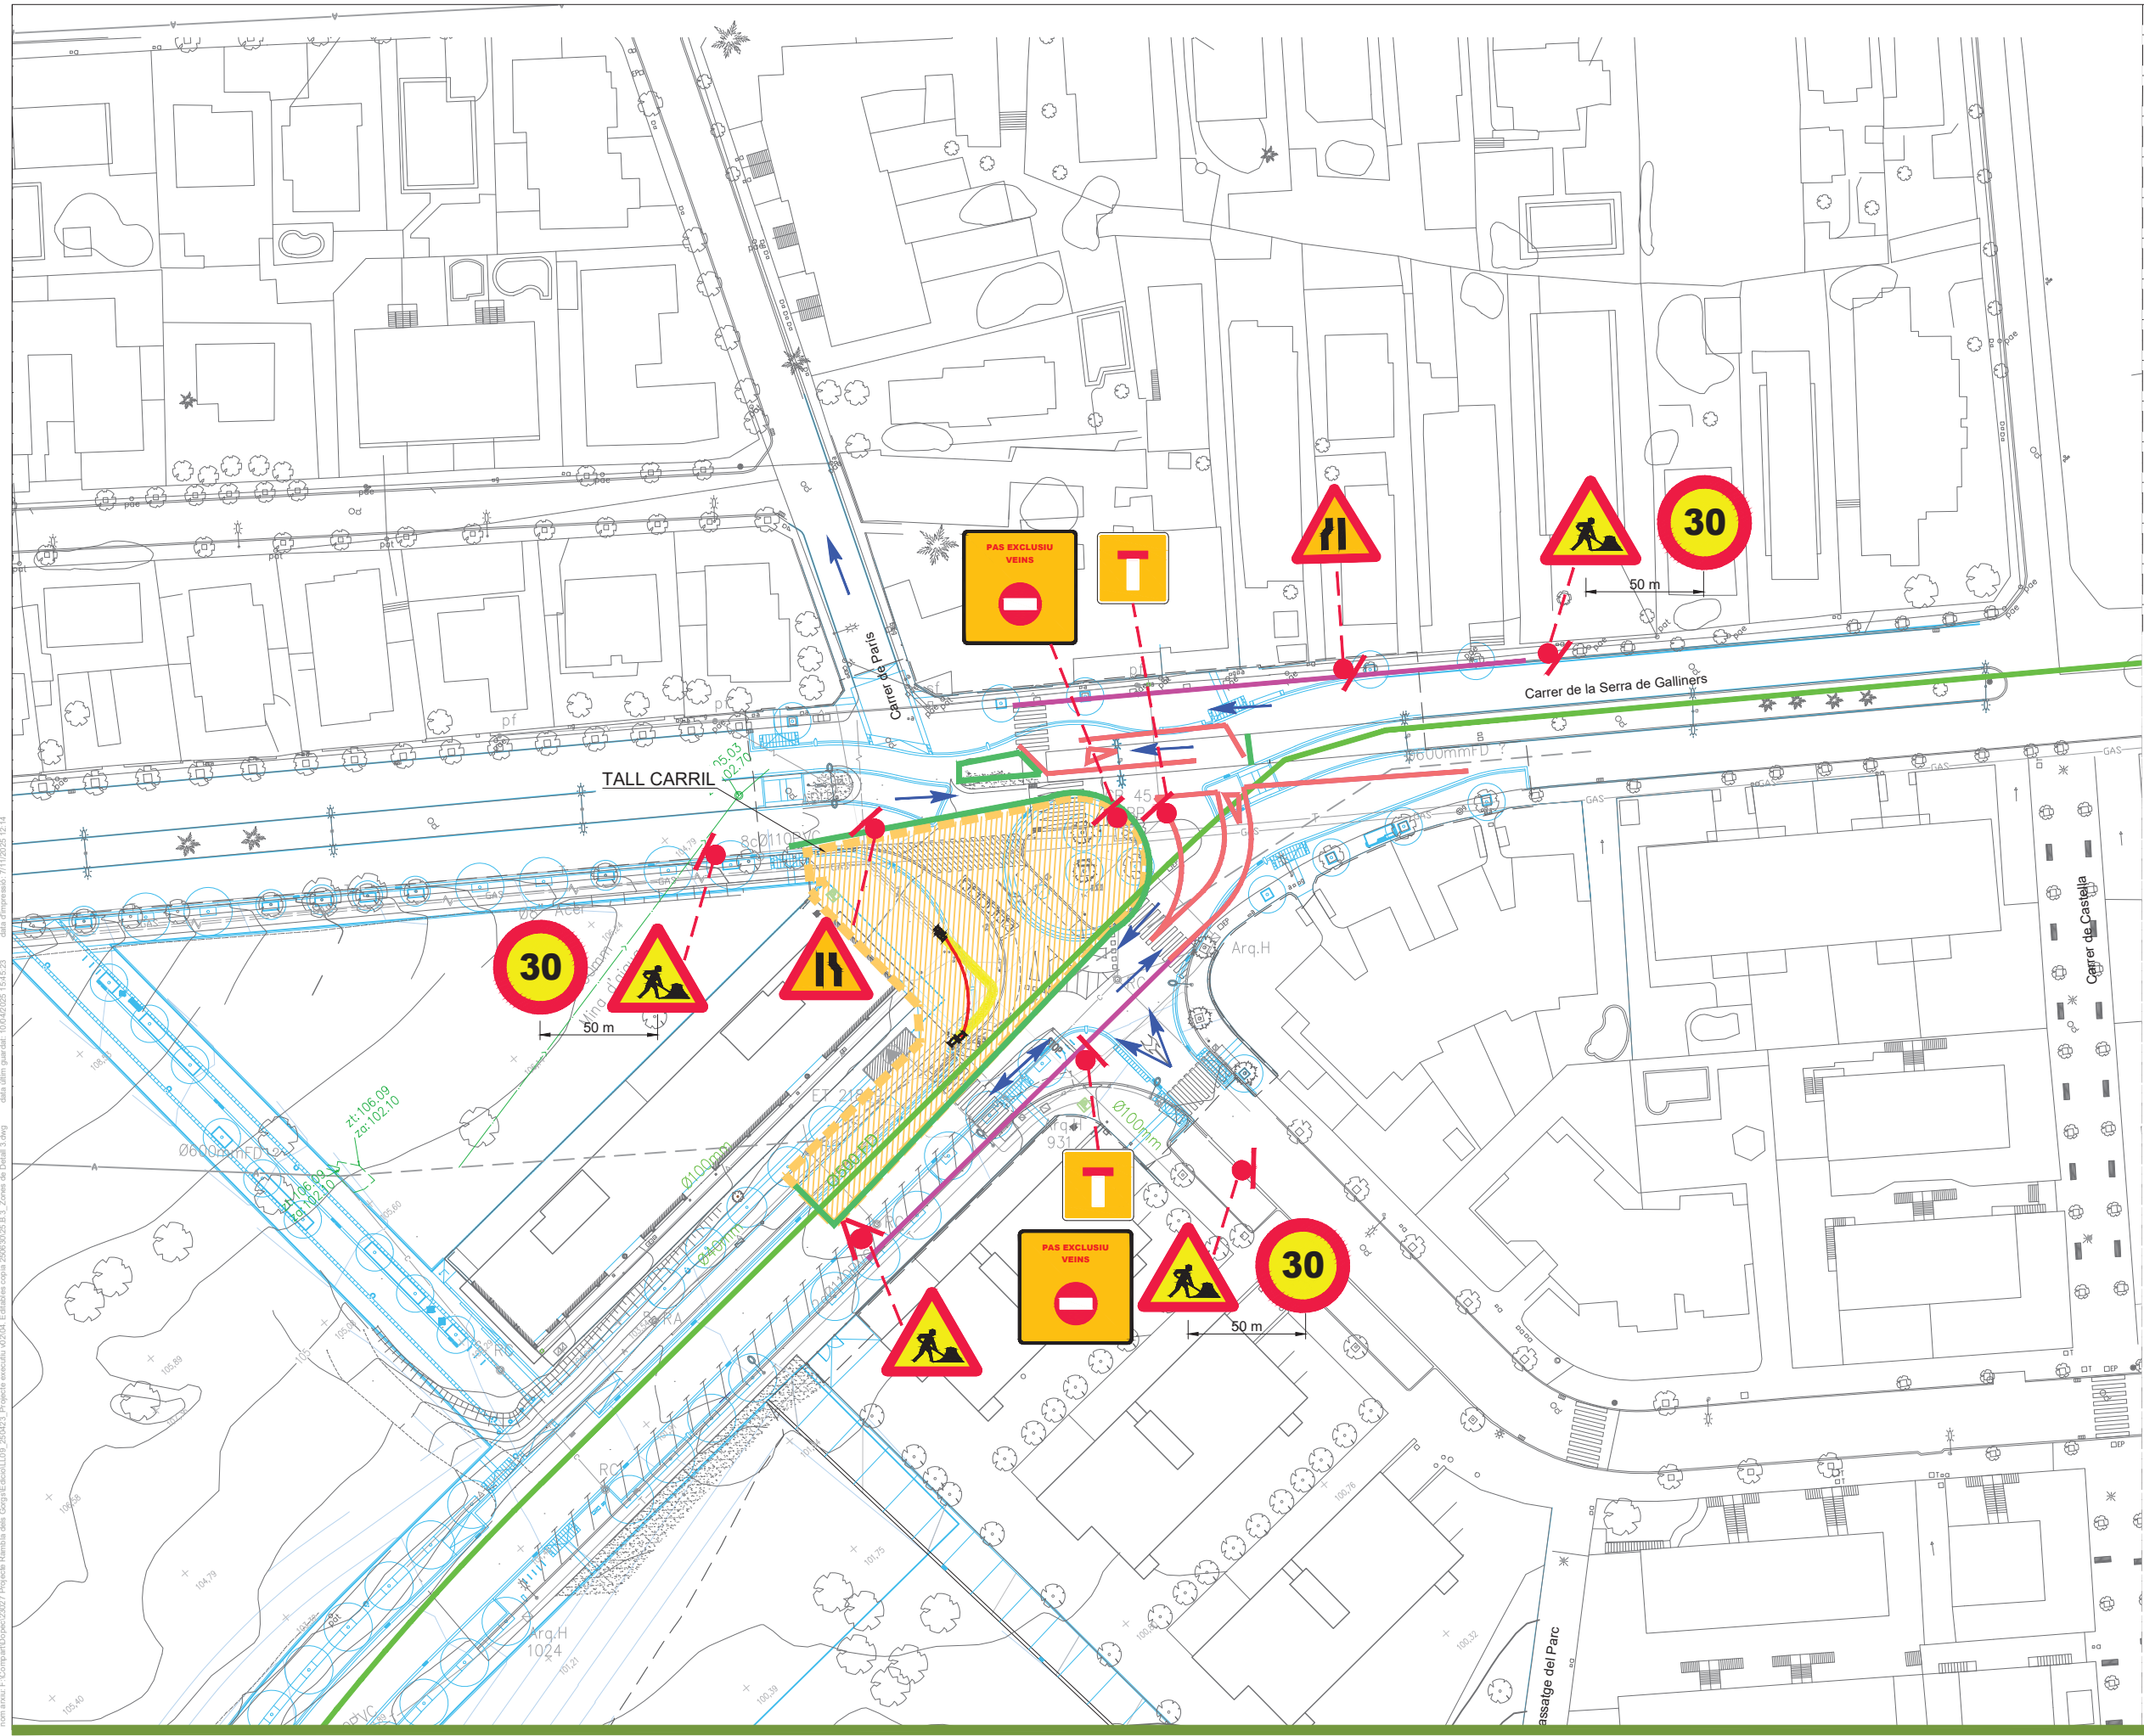

- LLEENDA**
- LÍMIT ÀMBIT
 - LÍMIT PDU
- ESTAT**
- MOVIMENTS DE TERRES
 - ENDERROCS
 - ZONES DE TREBALL
 - FINALITZAT EN FASES ANTERIORS
 - PAVIMENT PROVISIONAL
 - RETIRADA DE SERVEIS
 - NOVES XARXES DE SERVEIS
 - SERVEIS EXECUTATS EN FASES ANTERIORS
 - CIRCULACIÓ PROVISIONAL
 - SEMAFORITZACIÓ DE LES CRUÏLLES
 - SENTIT DE CIRCULACIÓ
 - SENYALITZACIÓ PER OBRES
 - NEW JERSEY OBRA
 - SENYALITZACIÓ HORIZONTAL PROVISIONAL

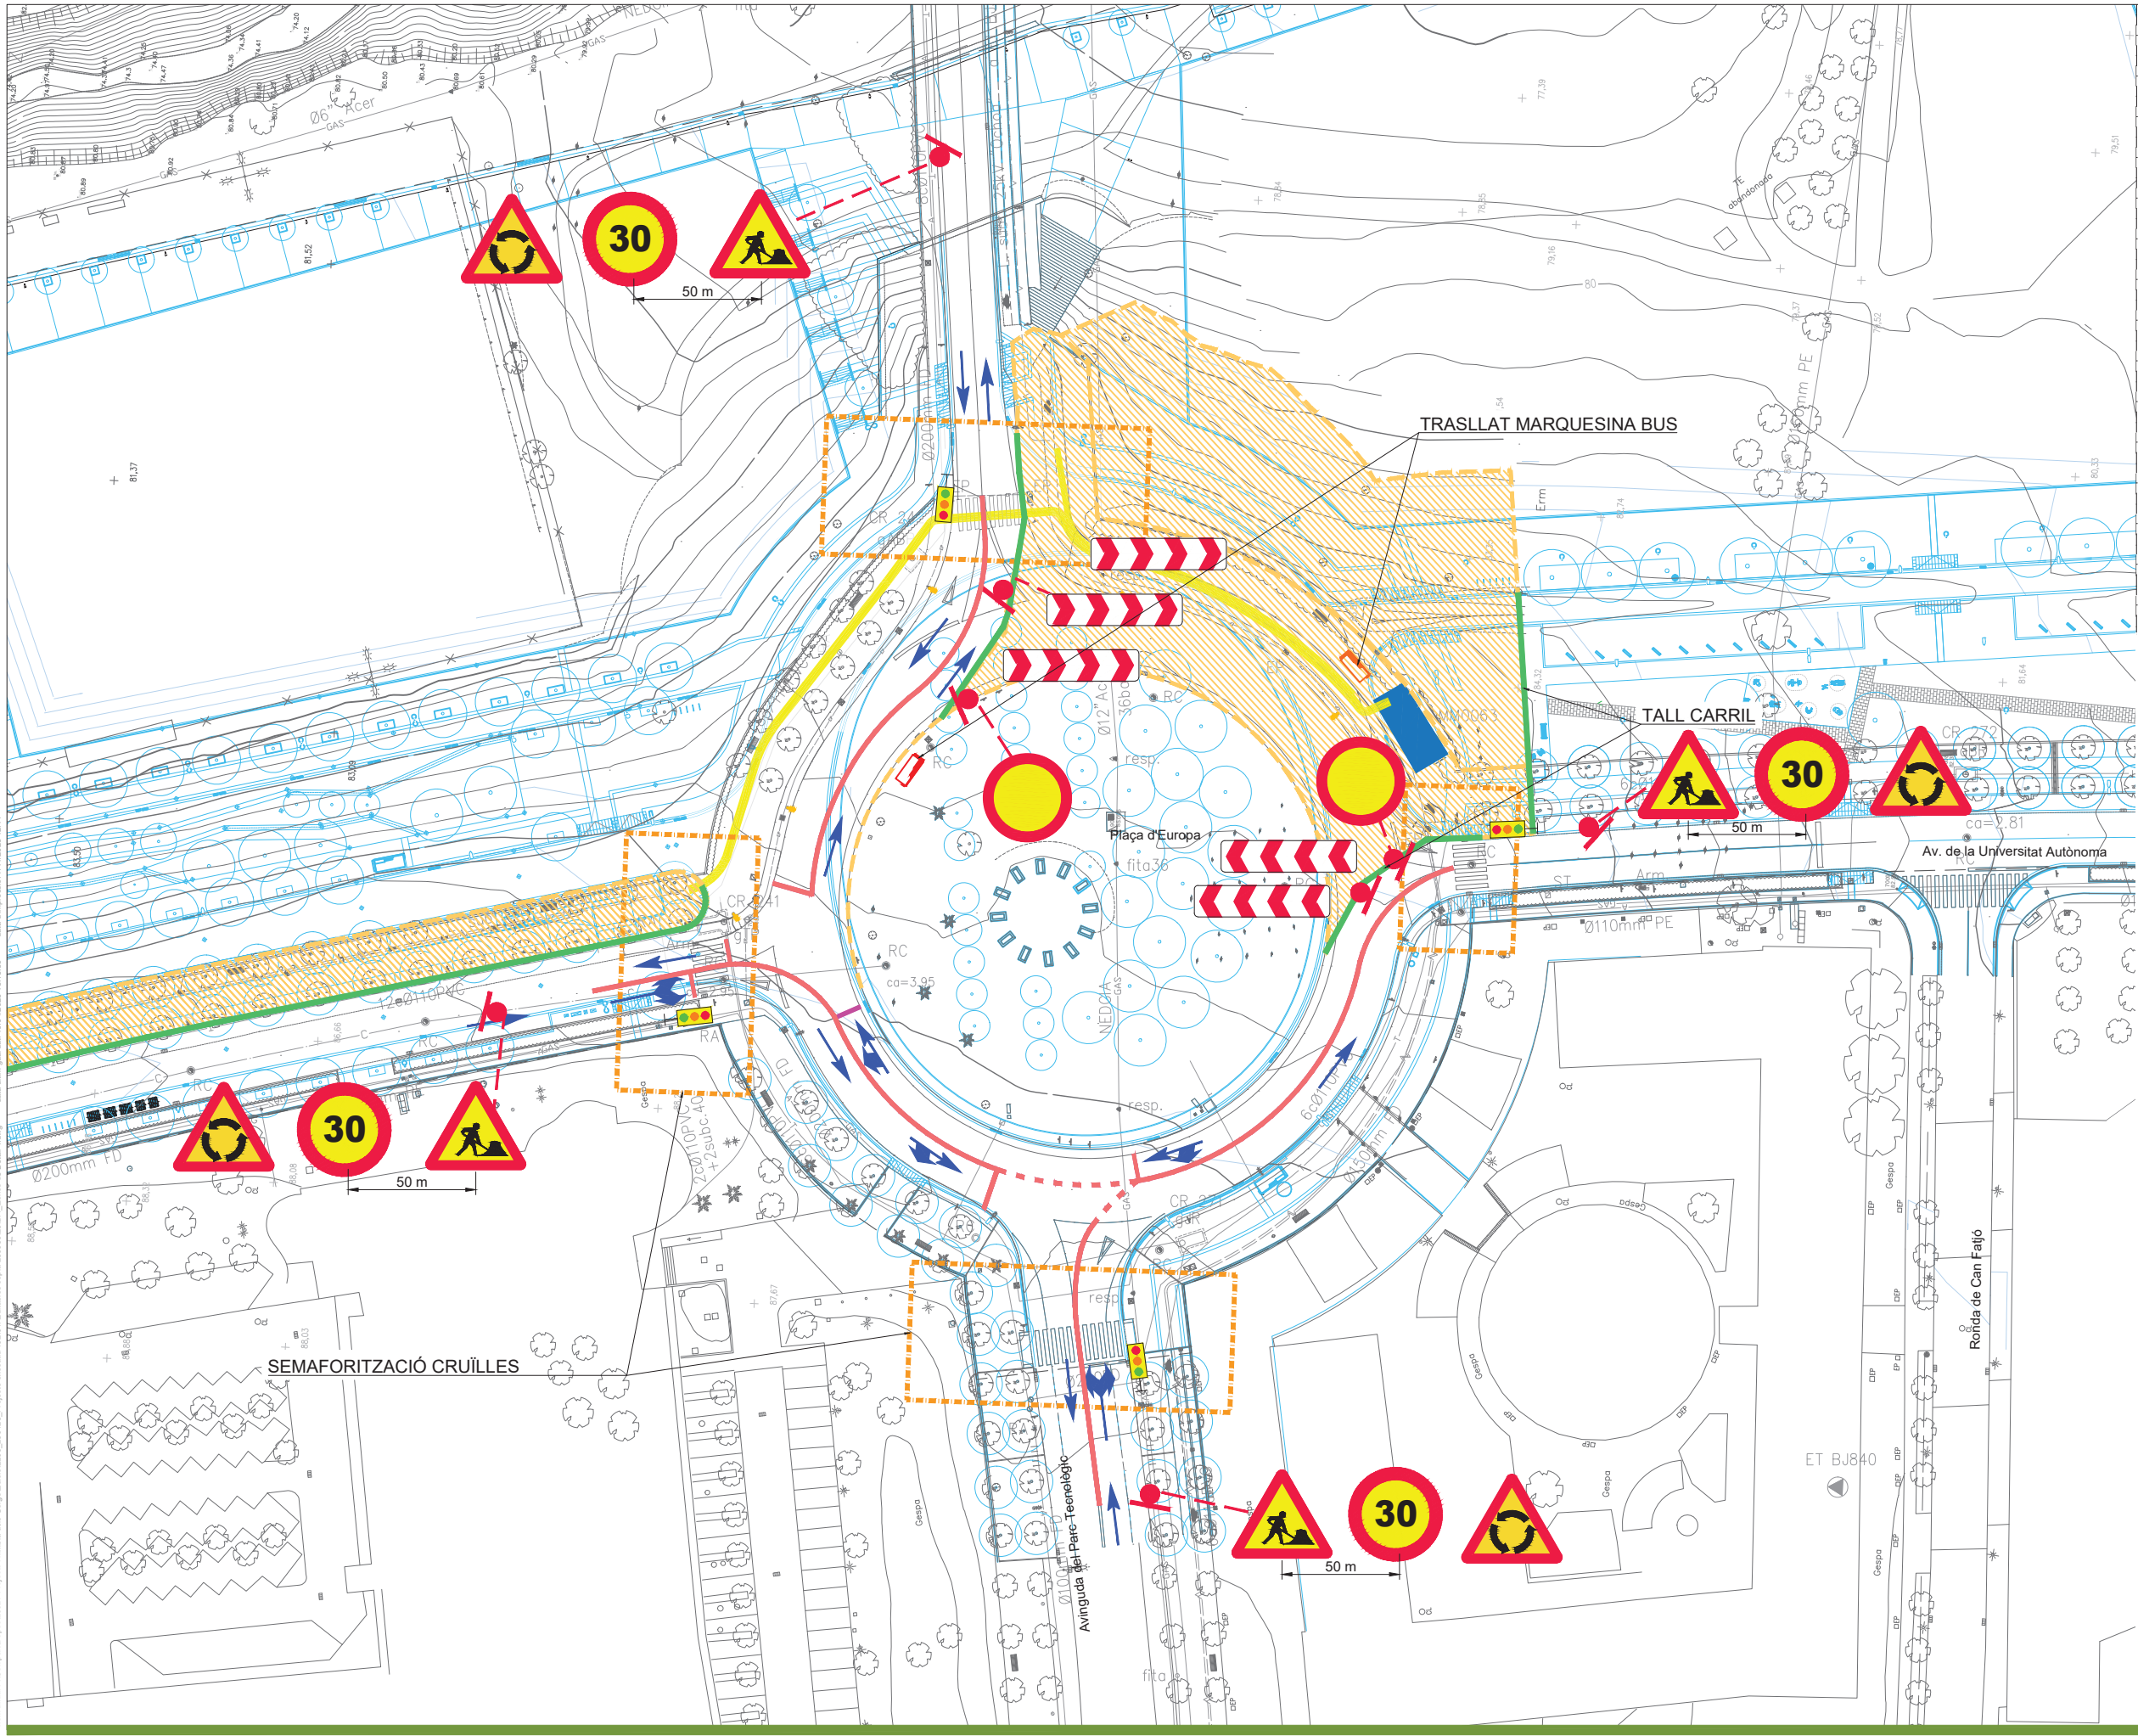


- LLEENDA**
- LÍMIT ÀMBIT
 - LÍMIT PDU
- ESTAT**
- MOVIMENTS DE TERRES
 - ENDERROCS
 - ZONES DE TREBALL
 - FINALITZAT EN FASES ANTERIORS
 - PAVIMENT PROVISIONAL
-
- RETIRADA DE SERVEIS
 - NOVES XARXES DE SERVEIS
 - SERVEIS EXECUTATS EN FASES ANTERIORS
-
- CIRCULACIÓ PROVISIONAL
 - SEMAFORTITZACIÓ DE LES CRUÏLLES
 - SENTIT DE CIRCULACIÓ
 - SENYALITZACIÓ PER OBRES
 - NEW JERSEY OBRA
 - SENYALITZACIÓ HORIZONTAL PROVISIONAL

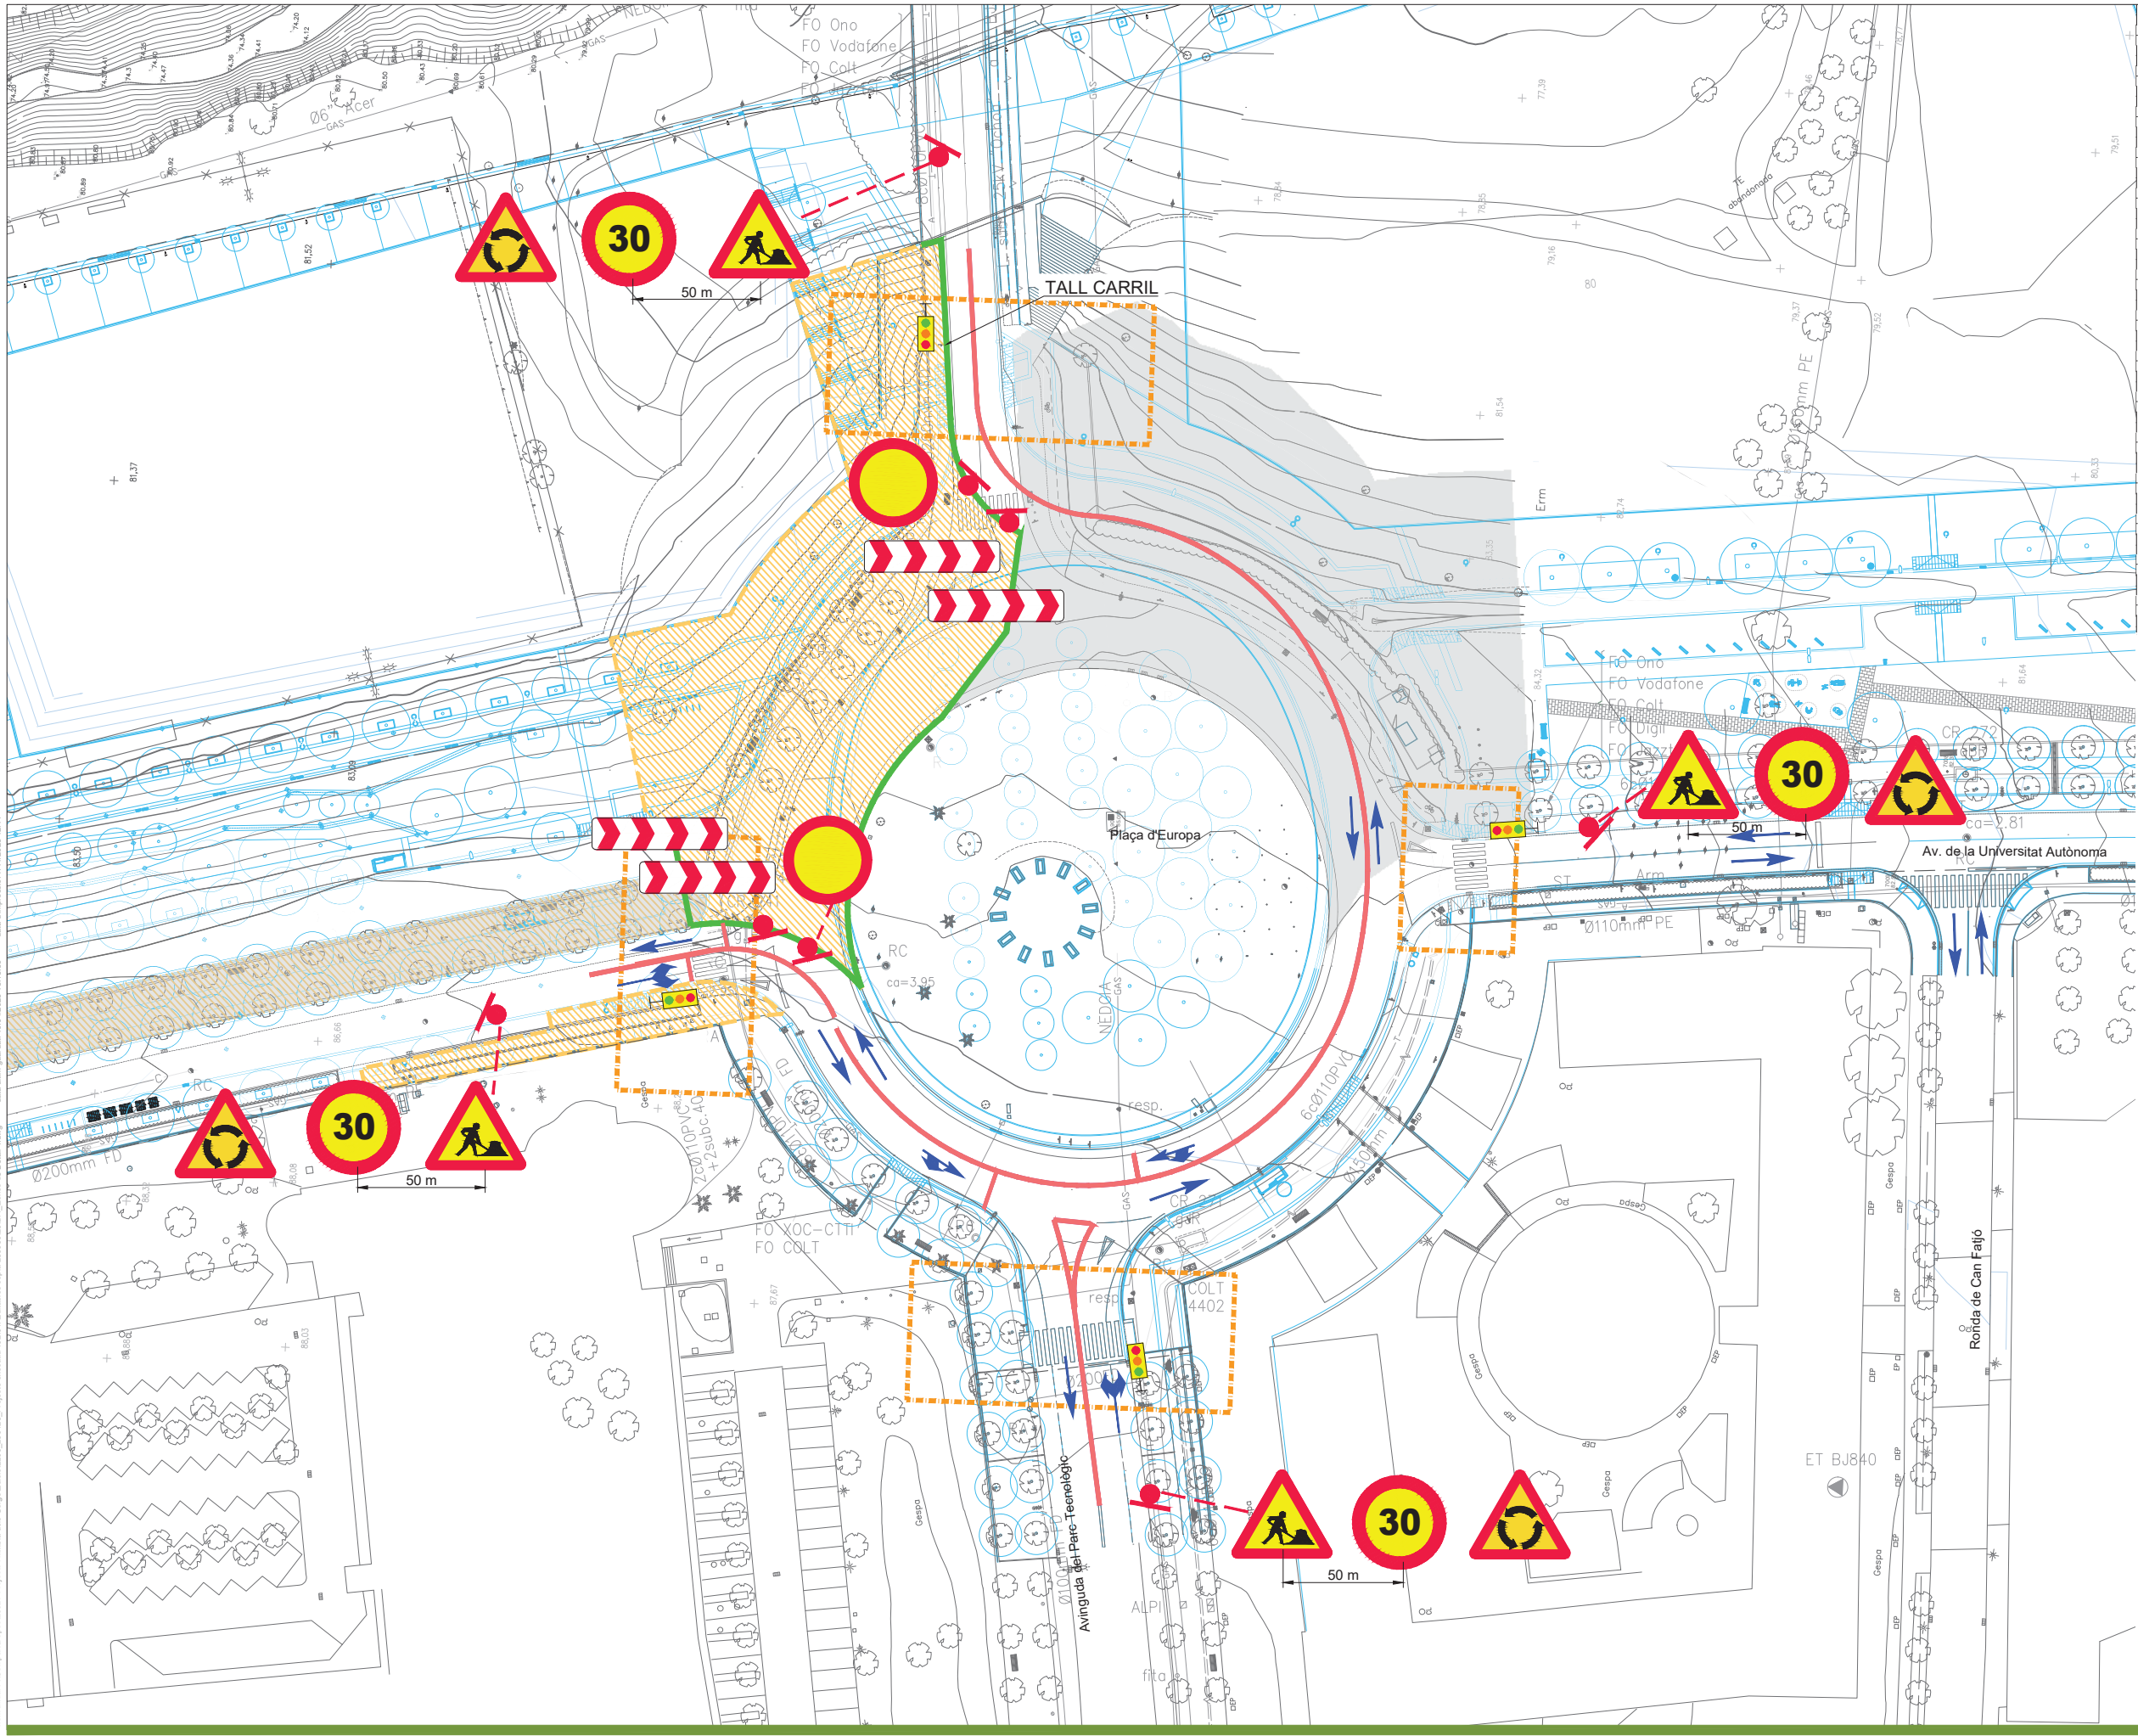

- LLEGGENDA**
- LÍMIT ÀMBIT
 - LÍMIT PDU
- ESTAT**
- MOVIMENTS DE TERRES
 - ENDERROCS
 - ZONES DE TREBALL
 - FINALITZAT EN FASES ANTERIORS
 - PAVIMENT PROVISIONAL
 - RETIRADA DE SERVEIS
 - NOVES XARXES DE SERVEIS
 - SERVEIS EXECUTATS EN FASES ANTERIORS
 - CIRCULACIÓ PROVISIONAL
 - SEMAFORTITZACIÓ DE LES CRUÏLLES
 - SENTIT DE CIRCULACIÓ
 - SENYALITZACIÓ PER OBRES
 - NEW JERSEY OBRA
 - SENYALITZACIÓ HORIZONTAL PROVISIONAL

RECORREGUTS ACTUALS DELS AUTOBUSOS URBANS I INTERURBANS

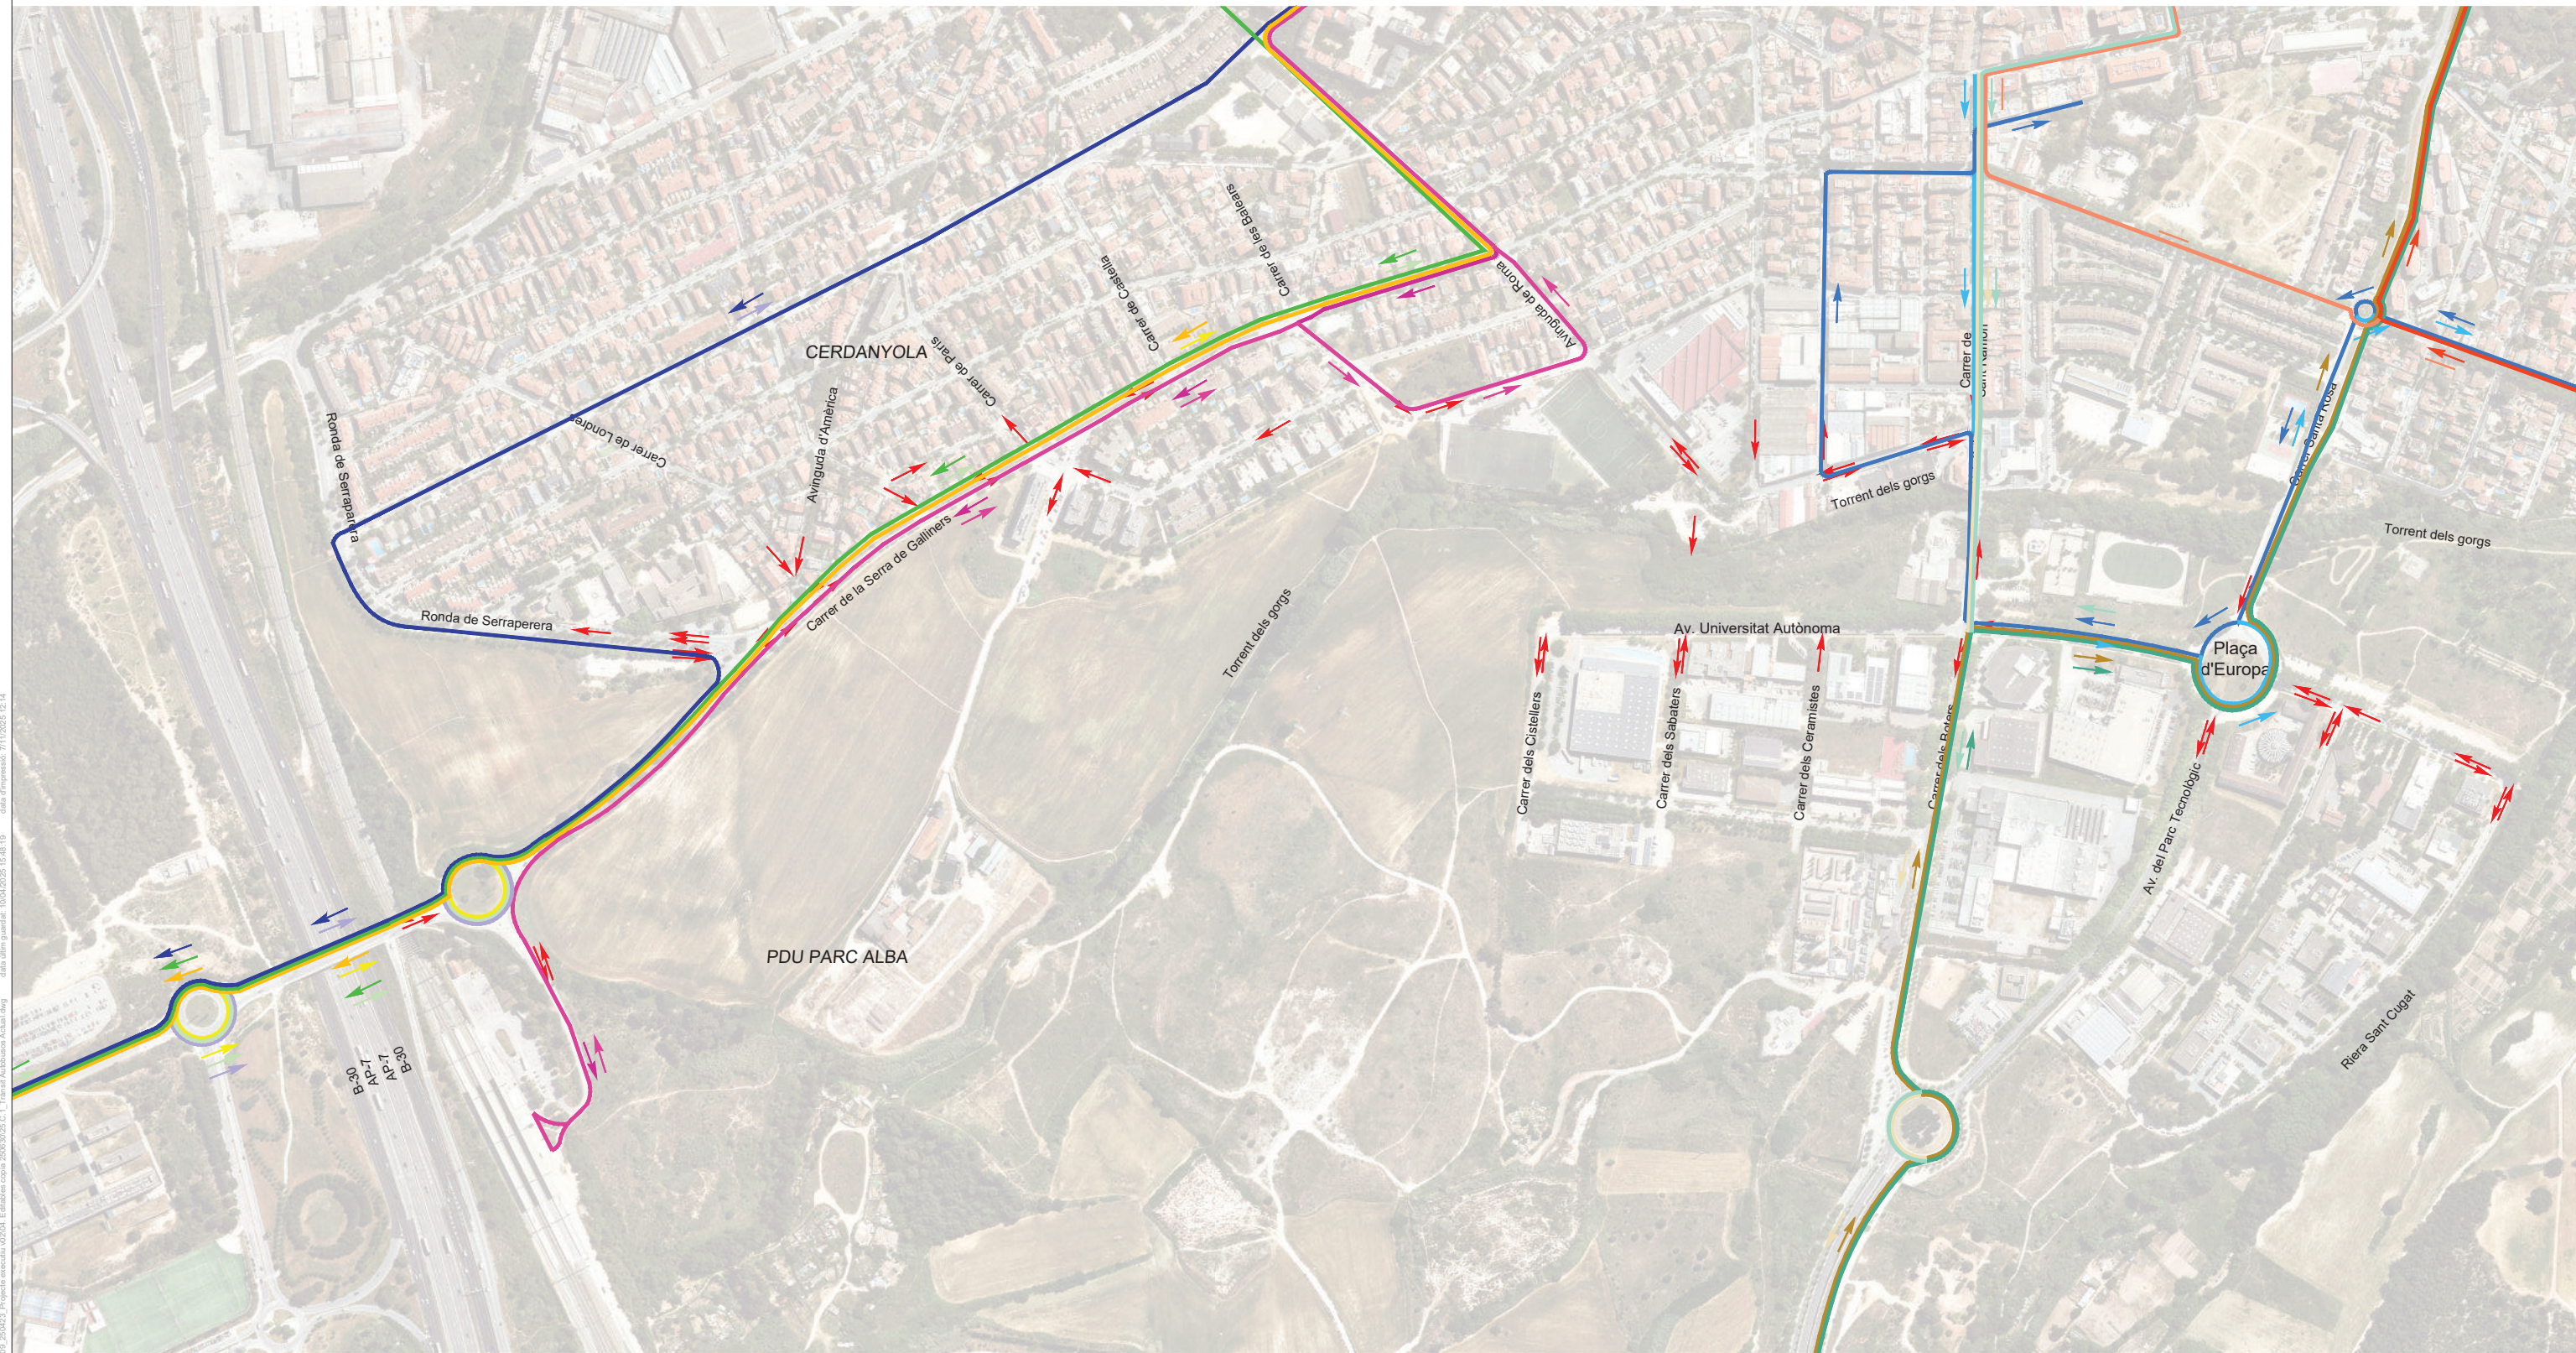

LLEGENDA

— — — LÍMIT PDU — — — — LÍMIT ÀMBIT

SERVEIS

- | | | | |
|---|----------------------------------|---|----------------------------|
|  | XARXA ELÈCTRICA A.T. EXISTENT |  | OLEODUCTO (EXOLUM) |
|  | XARXA ELÈCTRICA M.T. EXISTENT |  | CANONADA AIGUA |
|  | XARXA ELÈCTRICA M.T. PROVISIONAL |  | XARXA DE TELECOMUNICACIONS |
|  | XARXA GAS EXISTENT | | |
|  | COL·LECTOR EMMSA EXISTENT |  | ENDERROCS DE XARXES |

ESTAT ÀMBIT

- | | |
|---|---|
|  | MOVIMENTS DE TERRES |
|  | ENDERROCS |
|  | ZONES DE TREBALLS URBANITZACIÓ |
|  | URBANITZACIÓ FINALITZADA. MANCA MOBILIARI |
|  | ZONA RECEPCIONADA |

AUTOBUSOS INTERURBANS

-  648 (ANADA I TORNADA)
 A4 (ANADA I TORNADA)
 A7 (ANADA I TORNADA)
 B7 (ANADA I TORNADA)
 E3 (ANADA I TORNADA)

AUTOBUSOS URBANS

- a) SU 1 (ANADA I TORNADA)
- b) SU 2 (ANADA I TORNADA)
- c)   SU 3 (ANADA I TORNADA)



PARC DE L'ALBA
CERDANYOLA DEL VALLÈS
BARCELONA / CATALUNYA

CONSORCI URBANÍSTIC
DEL CENTRE DIRECCIONAL
DE Cerdanyola del Vallès



|Autors del Projecte:



NORBERT TORRES I PUGÈS
MARIA CAELLES LACASTA



JAUME FLETA ABADAL

|Projecte:

PROJECTE D'URBANITZACIÓ E1: PASSEIG DELS GORGS AL PARC DE L'ALBA DE CERDANYOLA DEL VALLÈS.

VIST I PLAU:
EL CAP DE SERVEI DE
TERRITORI DE L'AJUNTAMENT
DE Cerdanyola del Vallès

VIST I PLAU:
EL CAP DE LA UNITAT
DE PLANEJAMENT DE
L'INSTITUT CATALÀ DEL SÒN

Emplacement:



CERDANYOLA DEL VALLÈS

Títol del Plànol:

TRÀNSIT ACTUAL AUTOBUSOS
PLANTA GENERAL
RECORREGUTS ACTUALS DEL S AUTOBUSOS

|Escala:

DIN A1 1/3000
DIN A3 1/6000

DIN A3 1/6000

0

|Data:

Juliol 2025

Nom. de fitxer:
23.C.1.DWG

|Nombre Plànol

23.C.1

FULL¹ DE¹

nom arxiu: F:\CompartDopec\23027 Projecte Rambla dels Gorgs\EficienLL09_250423_Projecte executiu v0204_Edificables copia 250630\25 C.2_Desviament Trànslit Autobusos.dwg data d'impressió: 7/11/2025 12:13 data últim guardat: 17/04/2025 11:30:00



— — — LÍMIT PDU — — — — LÍMIT ÀMBIT

	XARXA ELÈCTRICA A.T. EXISTENT		OLEODUCTO (EXOLUM)
	XARXA ELÈCTRICA M.T. EXISTENT		CANONADA AIGUA
	XARXA ELÈCTRICA M.T. PROVISIONAL		XARXA DE TELECOMUNICACIONS
	XARXA GAS EXISTENT		
	COL·LECTOR EMMSA EXISTENT		ENDERROCS DE XARXES

	MOVIMENTS DE TERRES
	ENDERROCS
	ZONES DE TREBALLS URBANITZACIÓ
	URBANITZACIÓ FINALITZADA. MANCA MOBILIARI
	ZONA RECEPCIONADA

■ 648 (ANADA | TORNADA)
■ A4 (ANADA | TORNADA)
■ A7 (ANADA | TORNADA)
■ B7 (ANADA | TORNADA)
■ E3 (ANADA | TORNADA)

A) SU 1 (ANADA I TORNADA)

A) SU 2 (ANADA I TORNADA)

A) SU 3 (ANADA I TORNADA)



CONSORCI URBANÍSTIC
DEL CENTRE DIRECCIONAL
DE Cerdanyola del Vallès


Dopec

PROJECTS
Facilities Management

JAUME FLETA ABADAL

PROJECTE D'URBANITZACIÓ E1: PASSEIG DELS GORGS AL PARC DE L'ALBA DE CERDANYOLA DEL VALLÈS.

VIST I PLAU:
EL CAP DE SERVEI DE
TERRITORI DE L'AJUNTAMENT
DE Cerdanyola del Vallès

VIST I PLAUT:
EL CAP DE LA UNITAT
DE PLANEJAMENT DE
L'INSTITUT CATALÀ DEL SÒN

CERDANYOLA DEL VALLÈS

DESVIAMENT TRÀNSIT AUTOBUSOS
PLANTA GENERAL
TRÀNSIT AUTOBUSOS UNA VEGADA FINALITZ

RECUCIÓ 0 m

Juliol 2025
Nom. de fitxer:
23 C 2 DWG

	23.C.2
Full 1	DE 1